


**COMMUNE DE CALAN**  
**PLAN LOCAL D'URBANISME**

PLU approuvé le 3 juillet 2020

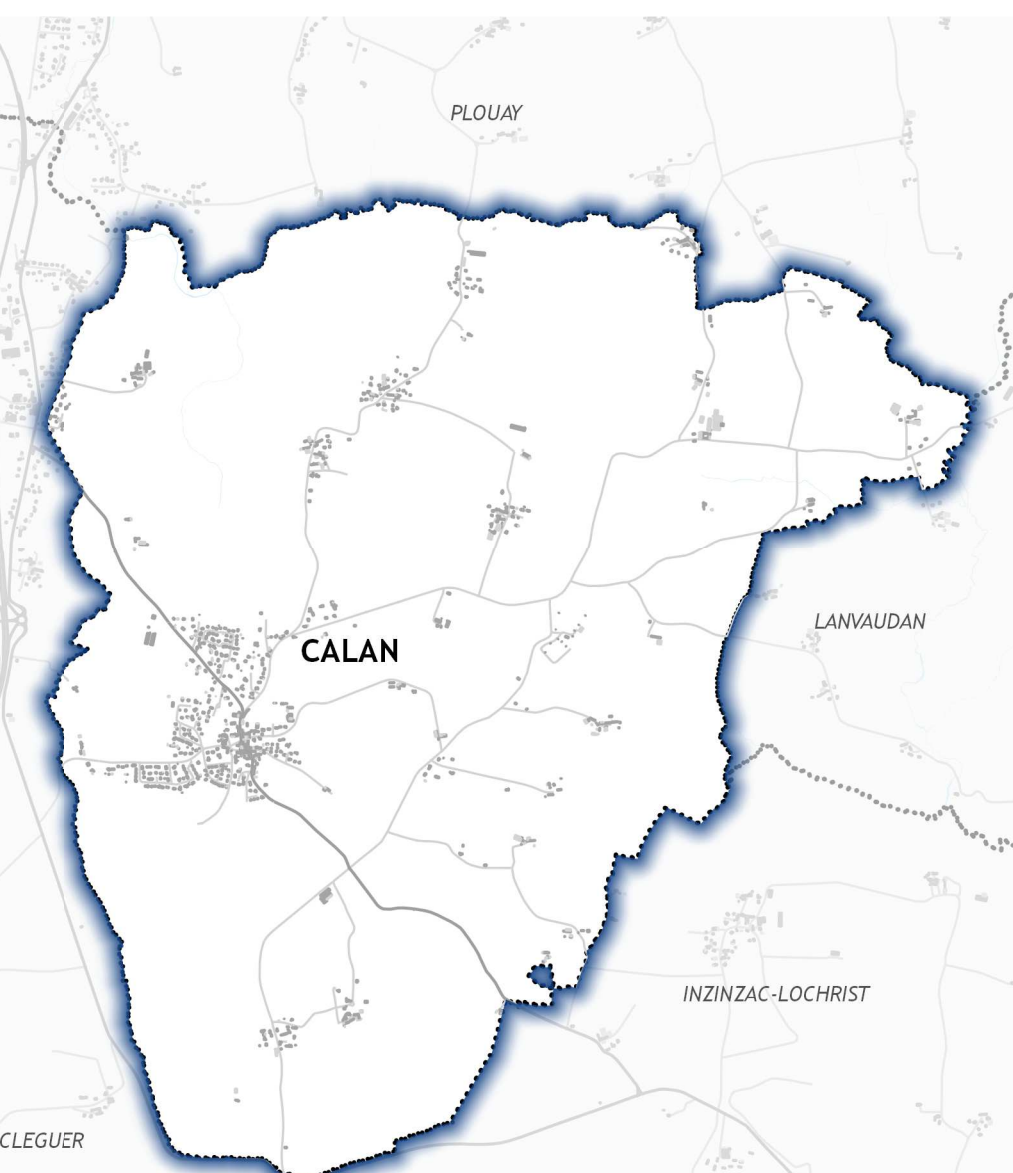

Annexe graphique 4b  
ZONAGE D'ASSAINISSEMENT  
et RÉSEAU D'ÉVACUATION DES EAUX USÉES



Echelle: 1/5000

Vu pour être annexé à la  
délibération du Conseil M  
du 3 juillet 2020  
Le Maire,  
Pascal Le Doussal



### Légende

- Réseau d'évacuation des eaux usées
- Zone d'assainissement collectif
- Station de relevage

*Plan non réglementaire pour les réponses aux DT/DICT*

Sources : Lorient Agglomération - Pôle IGT - Direction Eau et Assainissement  
Réalisation : Lorient Agglomération - Pôle AET