


COMMUNE DE CALAN
PLAN LOCAL D'URBANISME

PLU approuvé le 03 Juillet 2020
Révision allégée n° 1 approuvée le 08 Septembre 2025
Modification simplifiée n° 1 approuvée le 19/12/2025



Annexe 9

PLAN DU DROIT DE PRÉEMPTION URBAIN

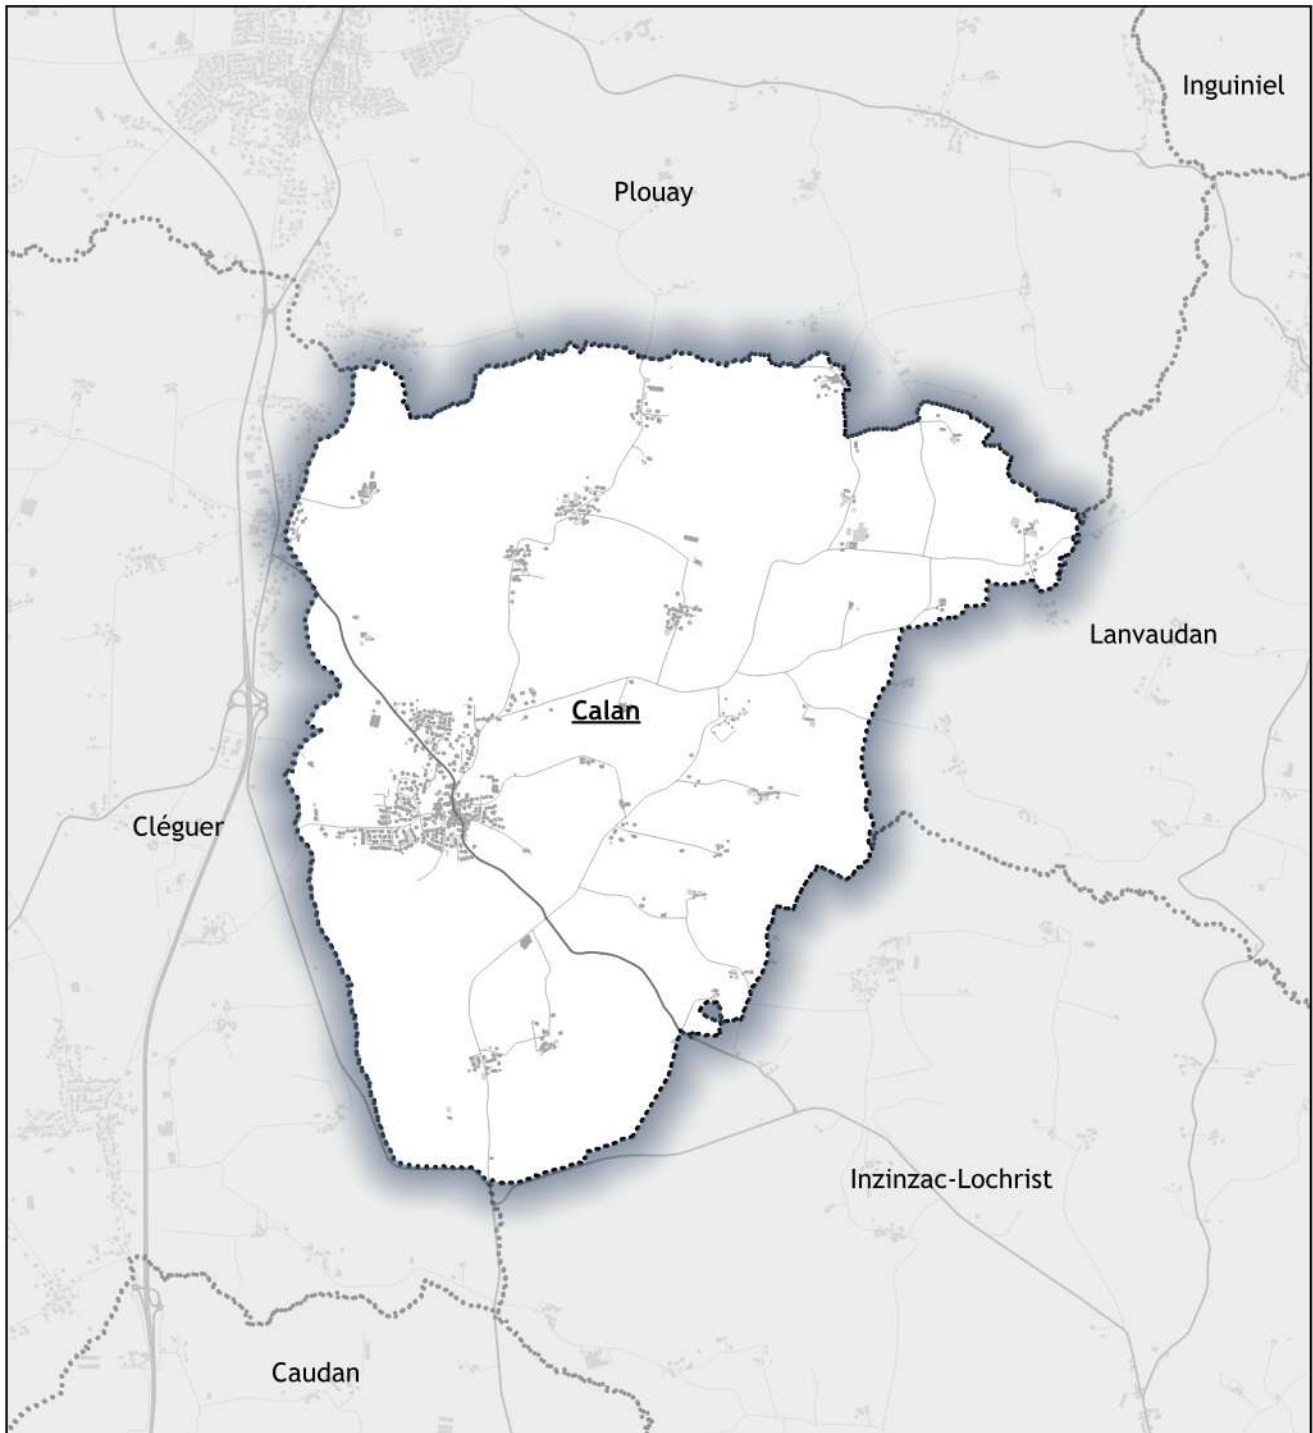



Échelle : 1/8000

Vu pour être annexé à la délibération du Conseil Municipal
le 19/12/2025
Le Maire,
Yann GUIGUEN



LORIENT
AGGLOMÉRATION

Légende

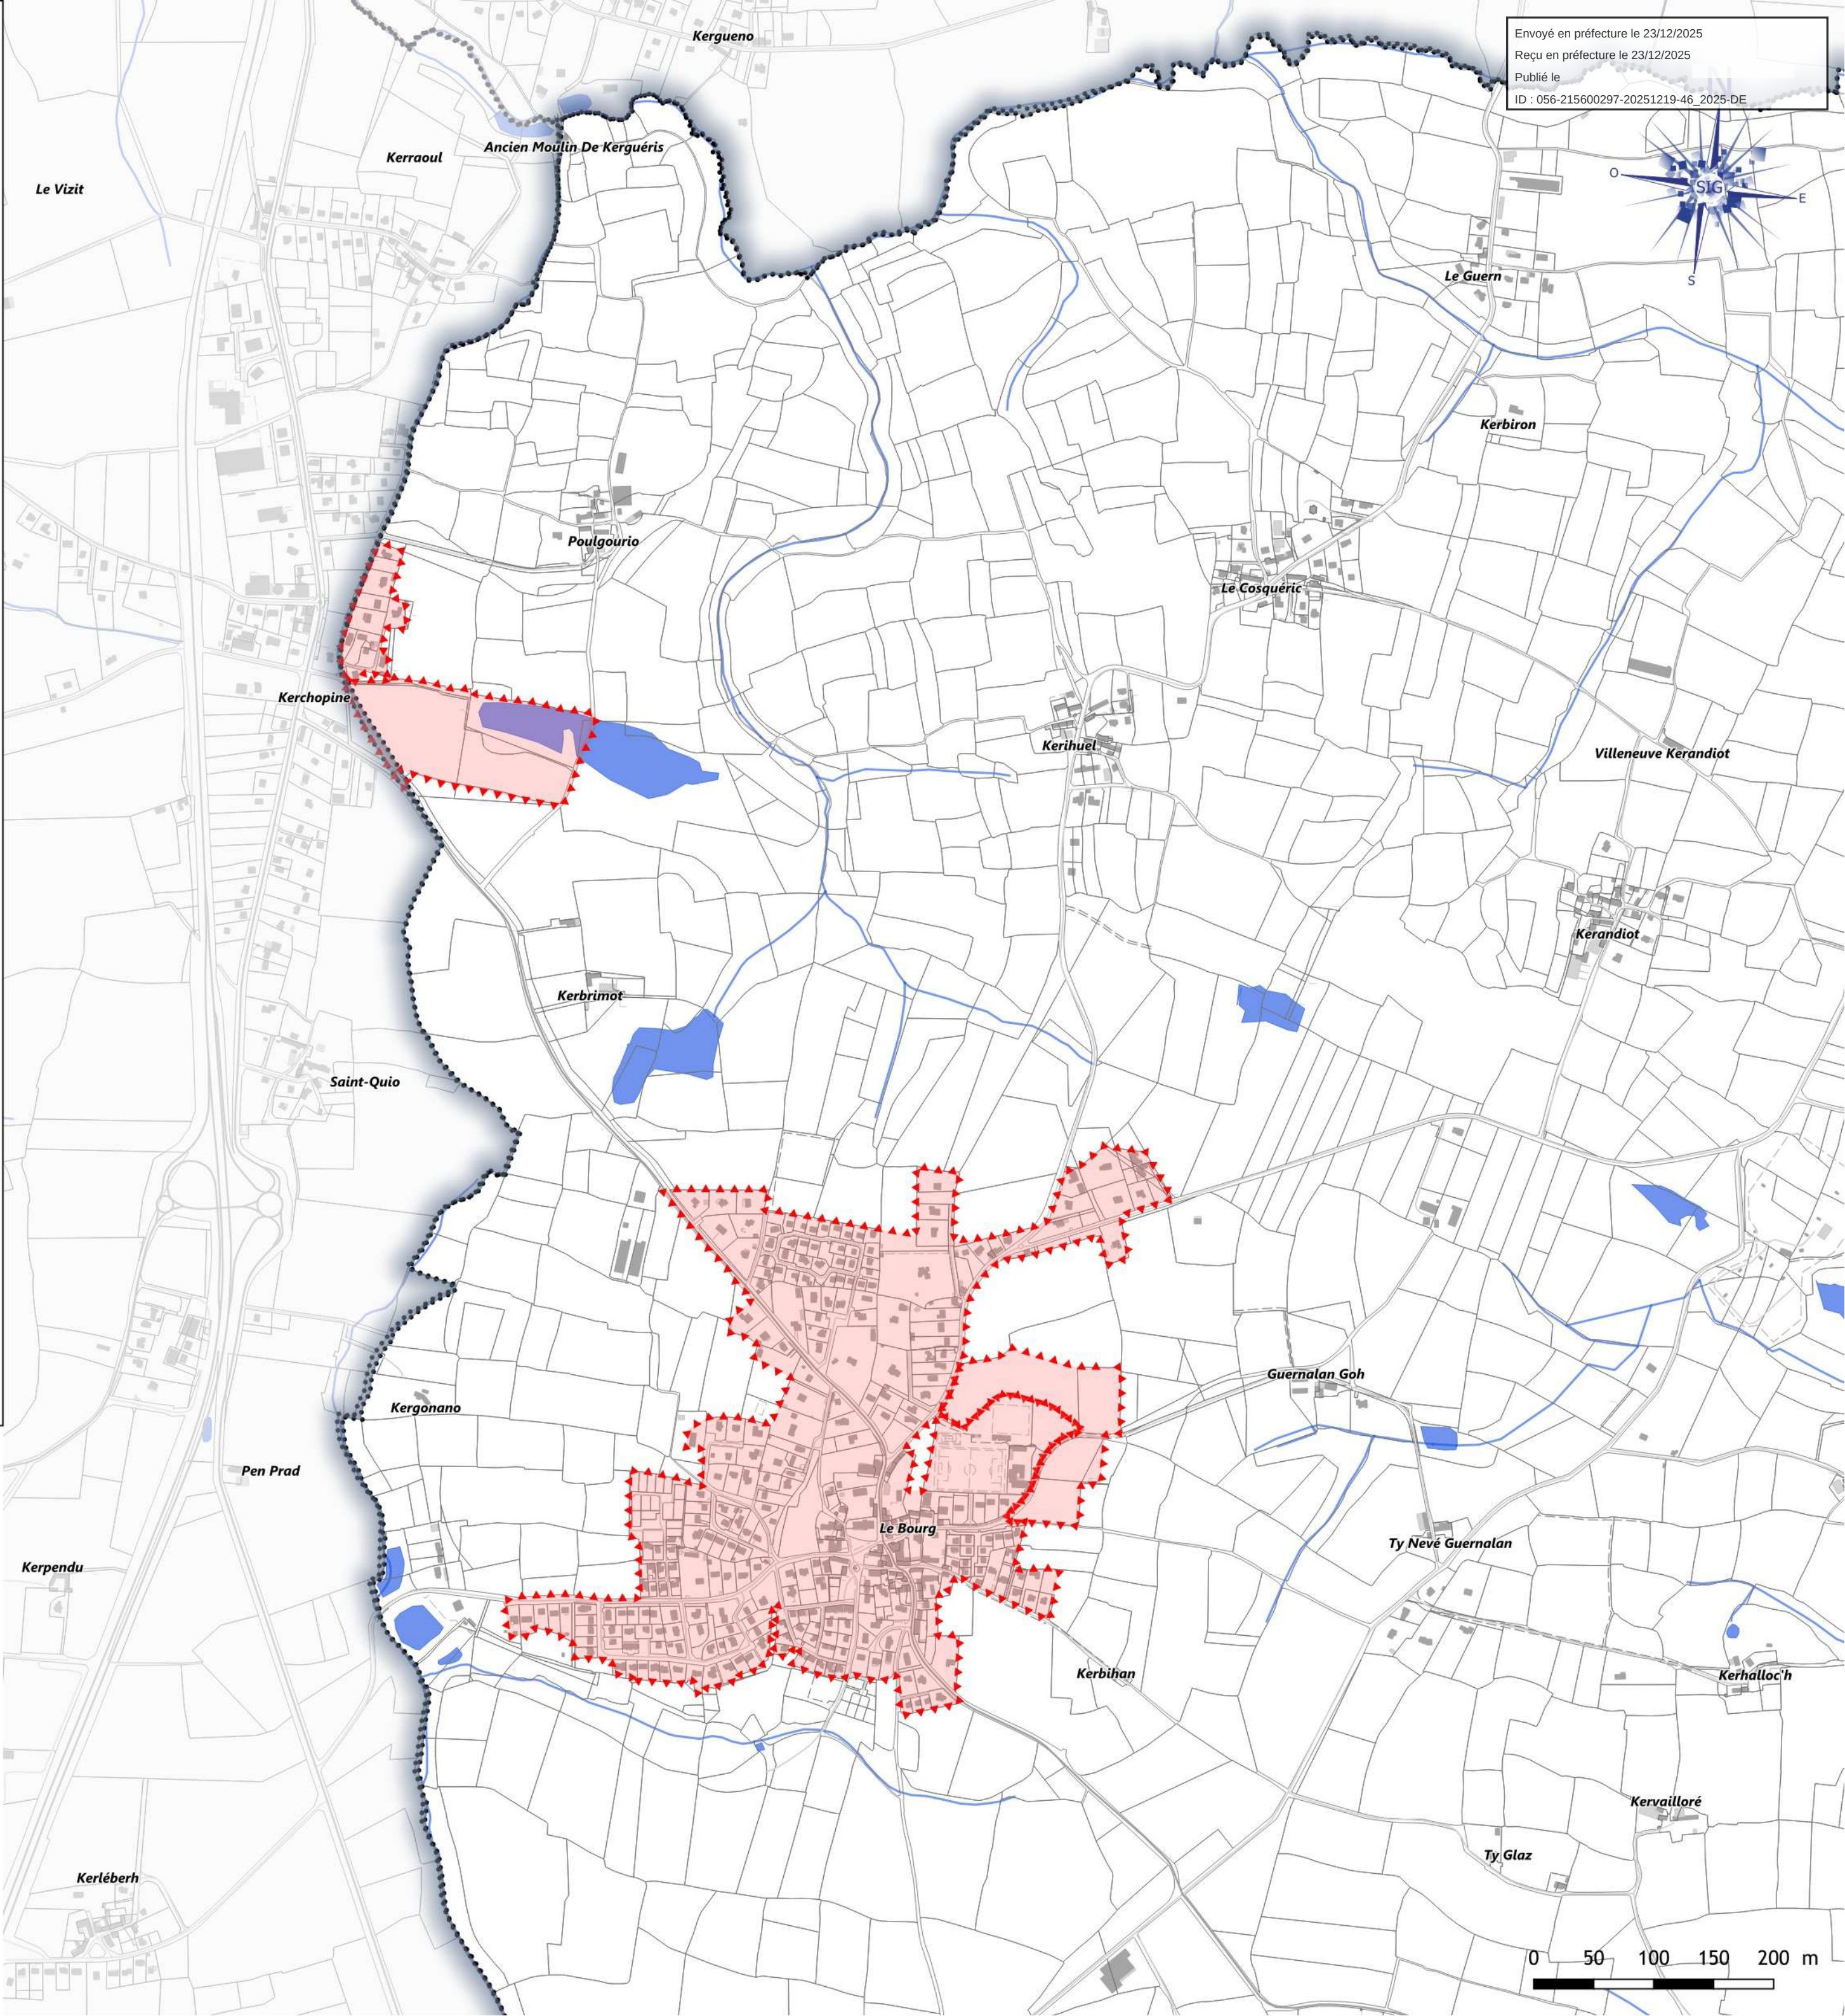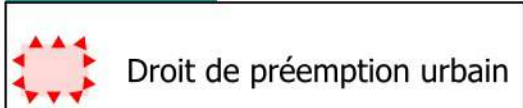

Envoyé en préfecture le 23/12/2025
Reçu en préfecture le 23/12/2025
Publié le
ID : 056-215600297-20251219-46_2025-DE