

Légende

- Zone de préemption dans un espace naturel et sensible
- Droit de préemption urbain

COMMUNE DE GESTEL
PLAN LOCAL D'URBANISME


Approuvé le 24 février 2020
Modification simplifiée n°1 approuvée le 09 novembre 2023

PLAN DES PÉRIMÈTRES DES DROITS DE PRÉEMPTION
URBAIN ET DANS LES ESPACES NATURELS SENSIBLES



urbanisme

ANNEXE GRAPHIQUE AU PLU N° 14

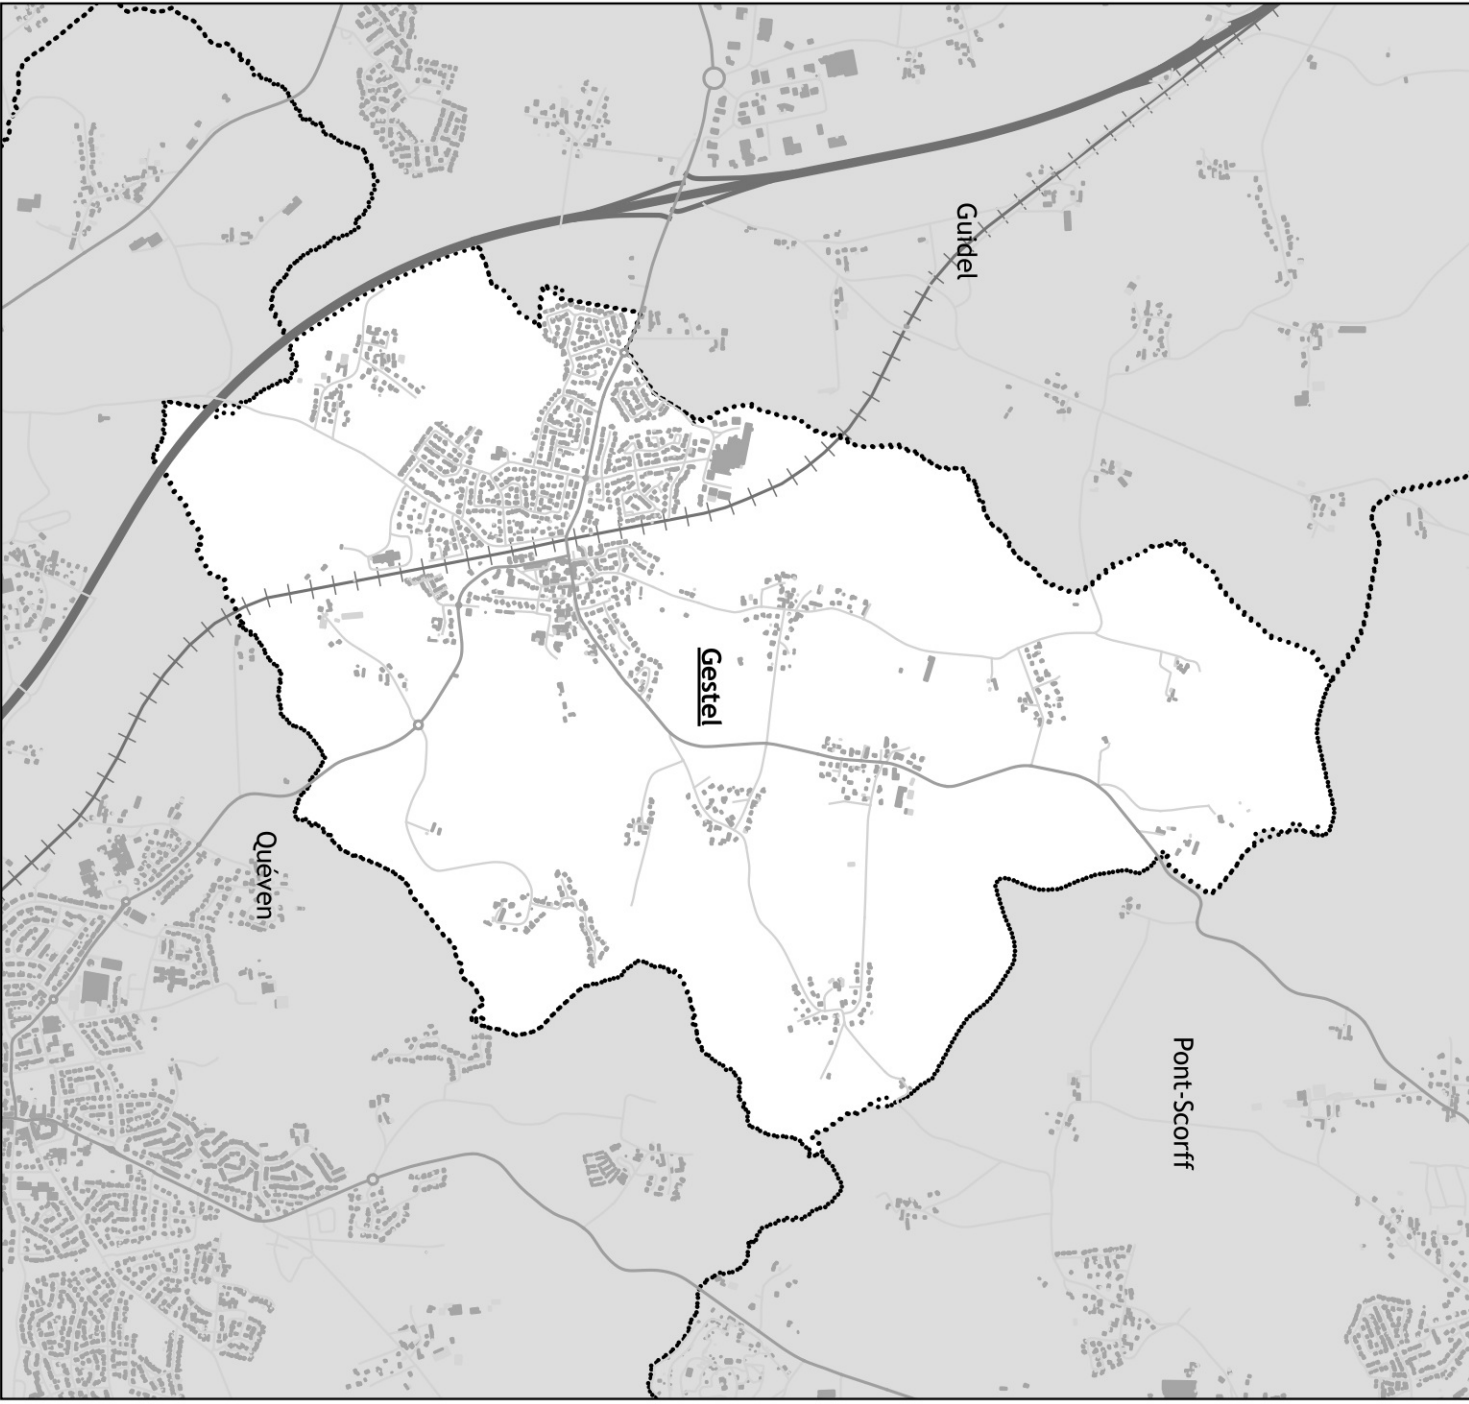

Echelle : 1/5 000

Vu pour être annexé à la
délibération du Conseil Municipal
le 09 novembre 2023
Le Maire,
Michel DAGORNE

LORIENT

0 250 500 m