




Légende

- EL11 : Servitude relative aux interdictions d'accès grévant les propriétés limitrophes des autoroutes, routes express et des déviations d'agglomération
- T1 : Servitude relative aux voies ferrées
- T5 : Servitude aéronautique de dégagement
- T7 : Servitude établie à l'extérieur des zones de dégagement (s'applique sur toute la commune hors T5)

ANNEXE GRAPHIQUE AU PLU N° 1

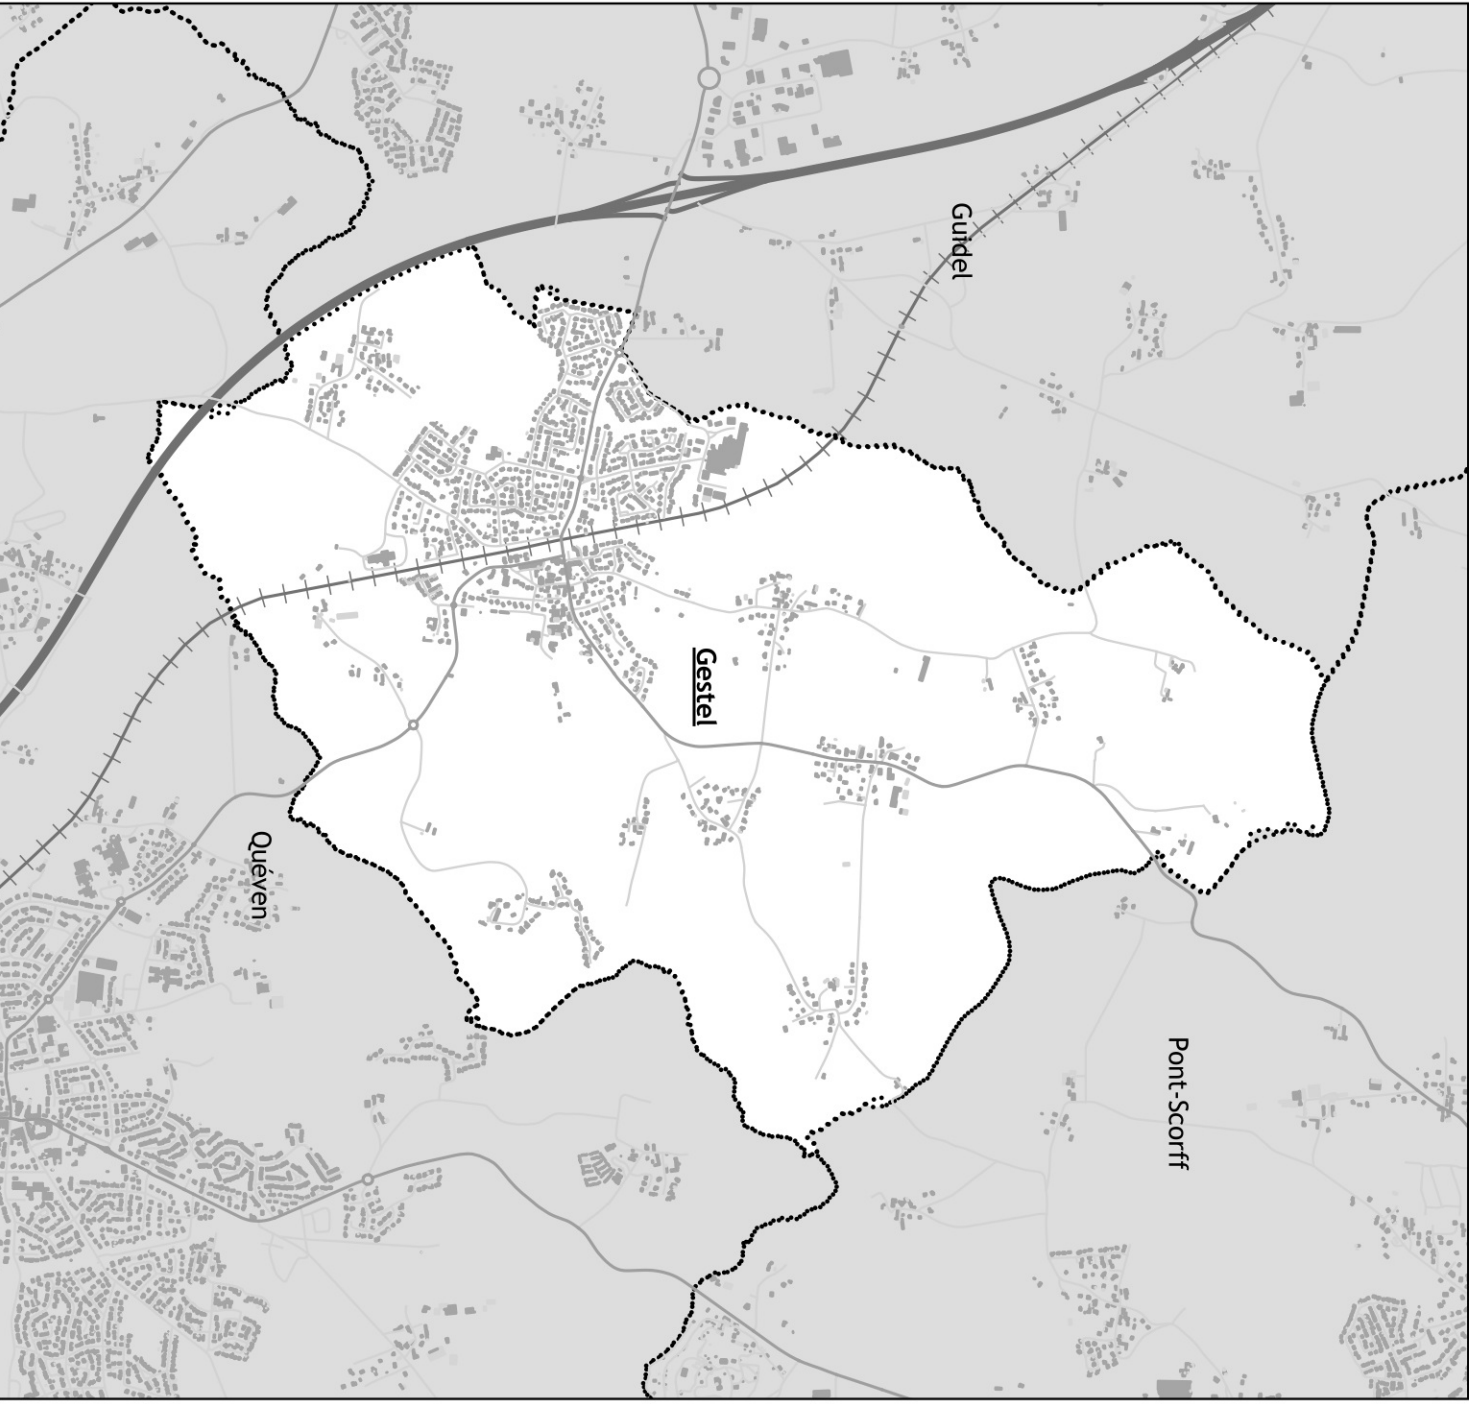

PLAN DES SERVITUDES D'UTILITÉ PUBLIQUE



COMMUNE DE GESTEL PLAN LOCAL D'URBANISME

Approuvé le 24 février 2020
Modification simplifiée n° 1 approuvée le 09 novembre 2023

Vu pour être annexé à la
délibération du Conseil Municipal
le 09 novembre 2023
Le Maire,
Michel DAGORNE

Echelle : 1/5 000

0 250 500 m