



Légende

- Périmètre de voisinage d'infrastructure de transport terrestre - voie de catégorie 1 - 300 m
- Périmètre de voisinage d'infrastructure de transport terrestre - voie de catégorie 4 - 30 m
- Périmètre de voisinage d'infrastructure de transport terrestre

COMMUNE DE GESTEL
PLAN LOCAL D'URBANISME


Approuvé le 24 février 2020
Modification simplifiée n°1 approuvée le 09 novembre 2023

PLAN DU CLASSEMENT SONORE DES INFRASTRUCTURES
DE TRANSPORTS TERRESTRES



urbanisme

ANNEXE GRAPHIQUE AU PLU N° 3

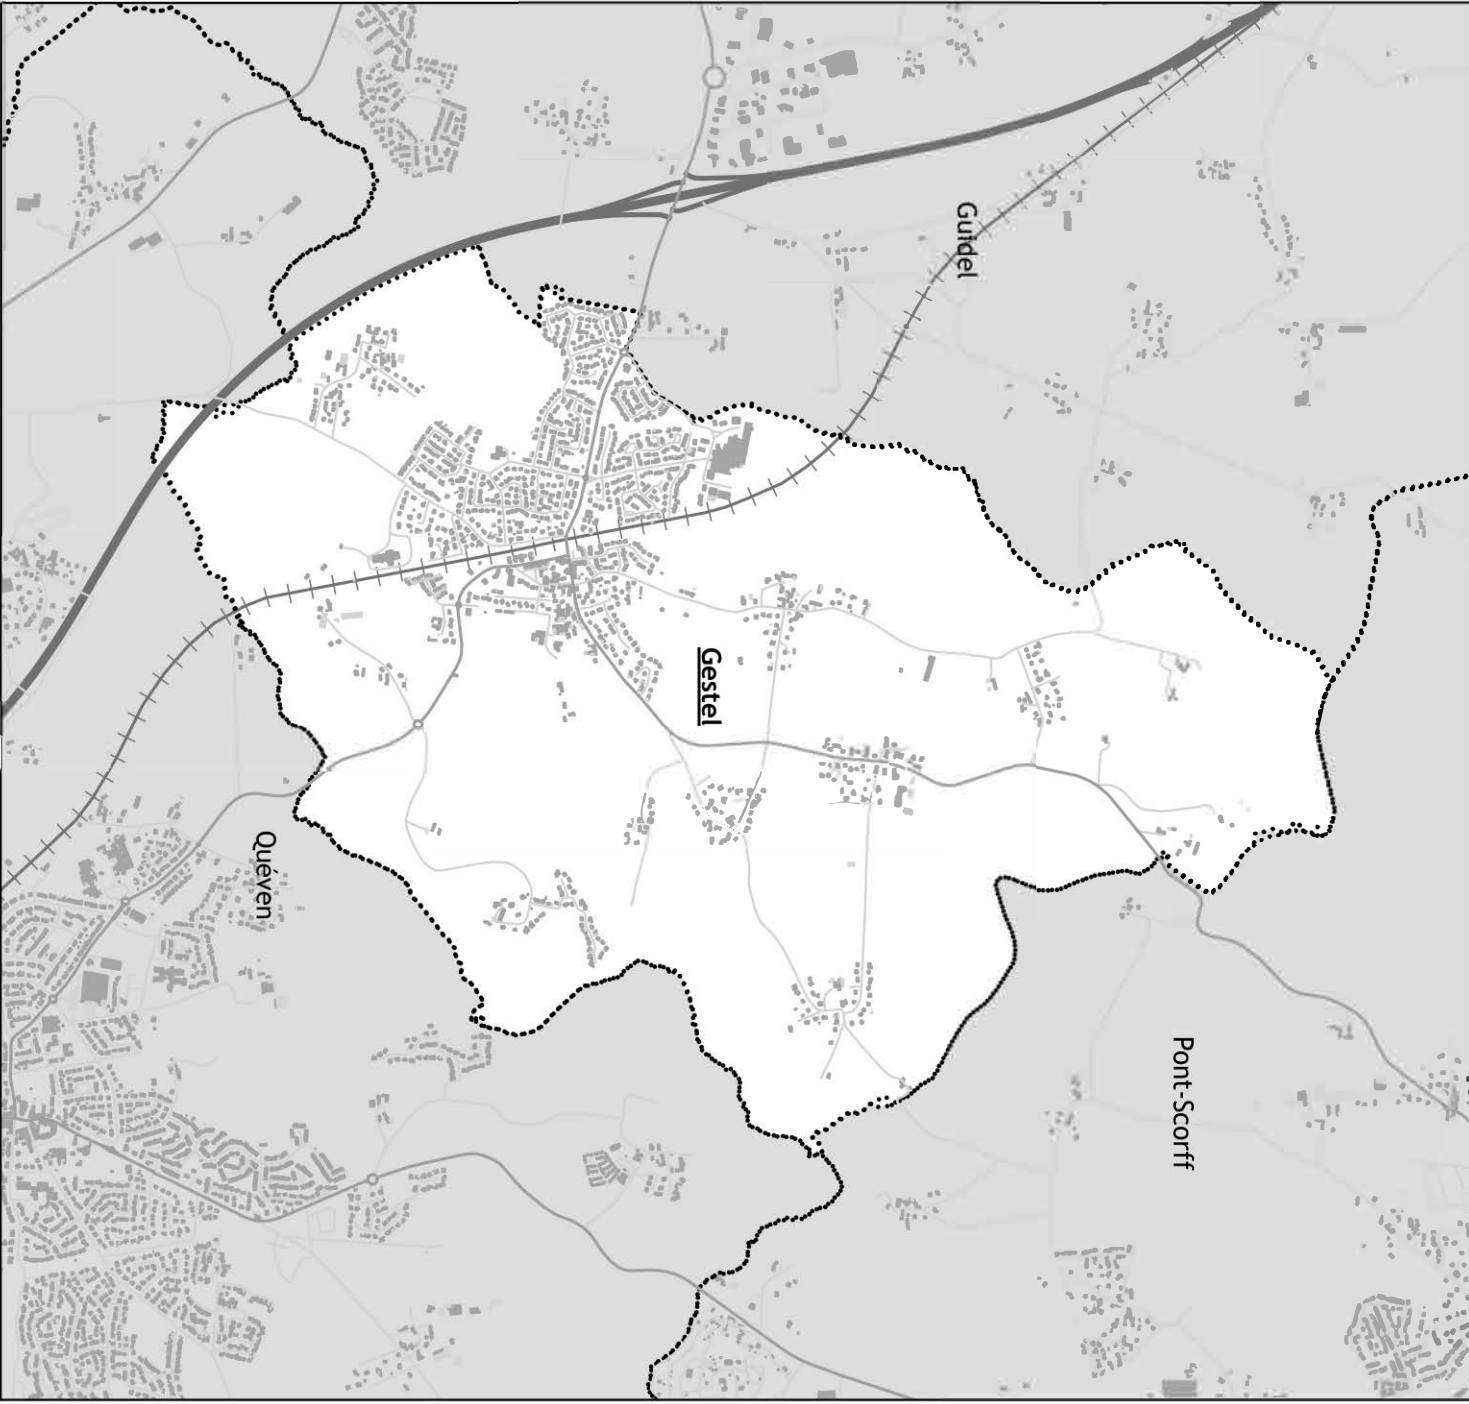

Echelle : 1/5 000

Vu pour être annexé à la
délibération du Conseil Municipal
le 09 novembre 2023
Le Maire,
Michel DAGORNE

Lozère

0 250 500 m