




Légende

- Réseaux d'évacuation des eaux usées
- Zonage d'assainissement collectif

Plan non réglementaire pour les réponses aux DT/DICT

0 250 500 m

ANNEXE GRAPHIQUE AU PLU N° 5

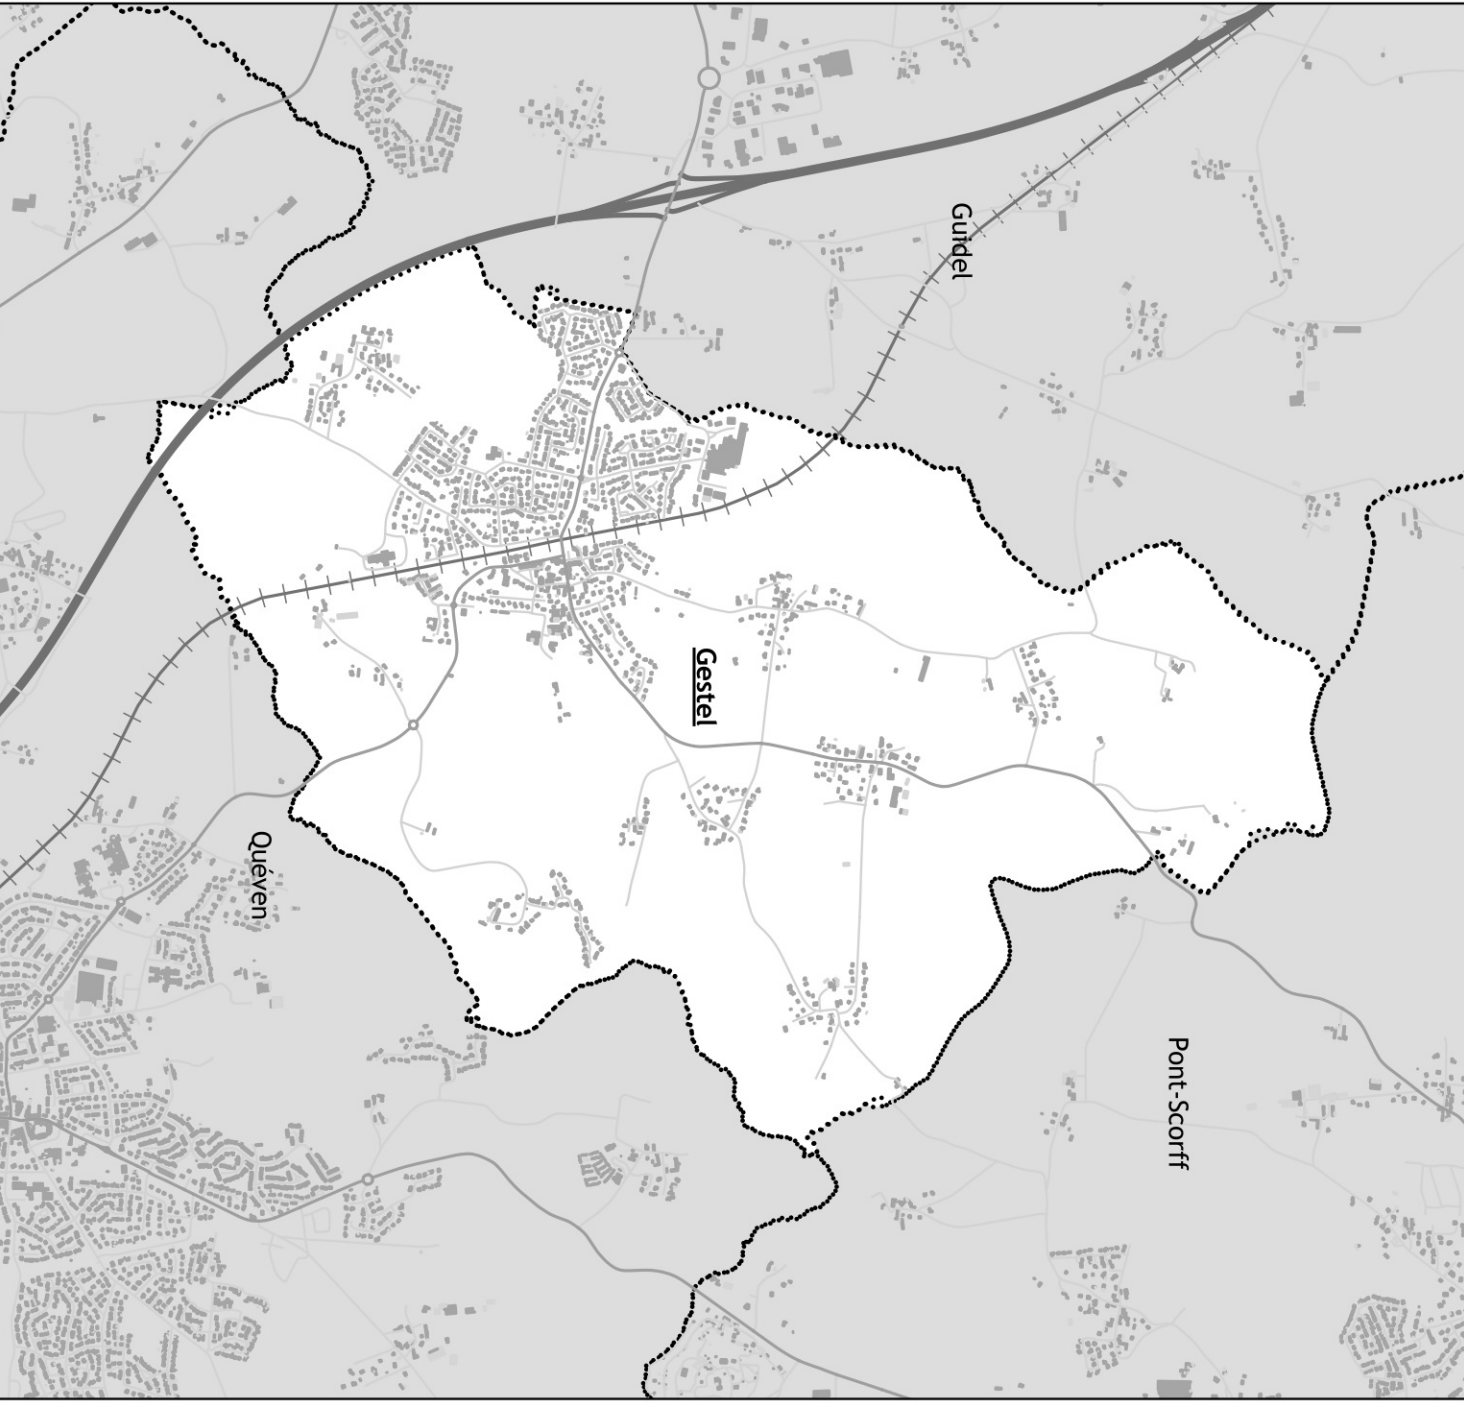

COMMUNE DE GESTEL
PLAN LOCAL D'URBANISME
Approuvé le 24 février 2020
Modification simplifiée n° 1 approuvée le 09 novembre 2023
PLAN DU RÉSEAU ET DE ZONAGE D'ASSAINISSEMENT
DES EAUX USÉES



Vu pour être annexé à la
délibération du Conseil Municipal
le 09 novembre 2023
Le Maire,
Michel DAGORNE

Echelle : 1/5 000

Lozère