



Légende


- Réseaux d'eau pluviale
- Zonage pluvial

Zones de période de retour 30 ans			
Zone	Secteur	Volume de rétention (m³/an)	Débit de fuite (L/s)
GES01	Rue d'Arvor	174	2,16
GES02	Kerledan	447	5,55

Plan non réglementaire pour les réponses aux DT/DICT

0 250 500 m

ANNEXE GRAPHIQUE AU PLU N°6

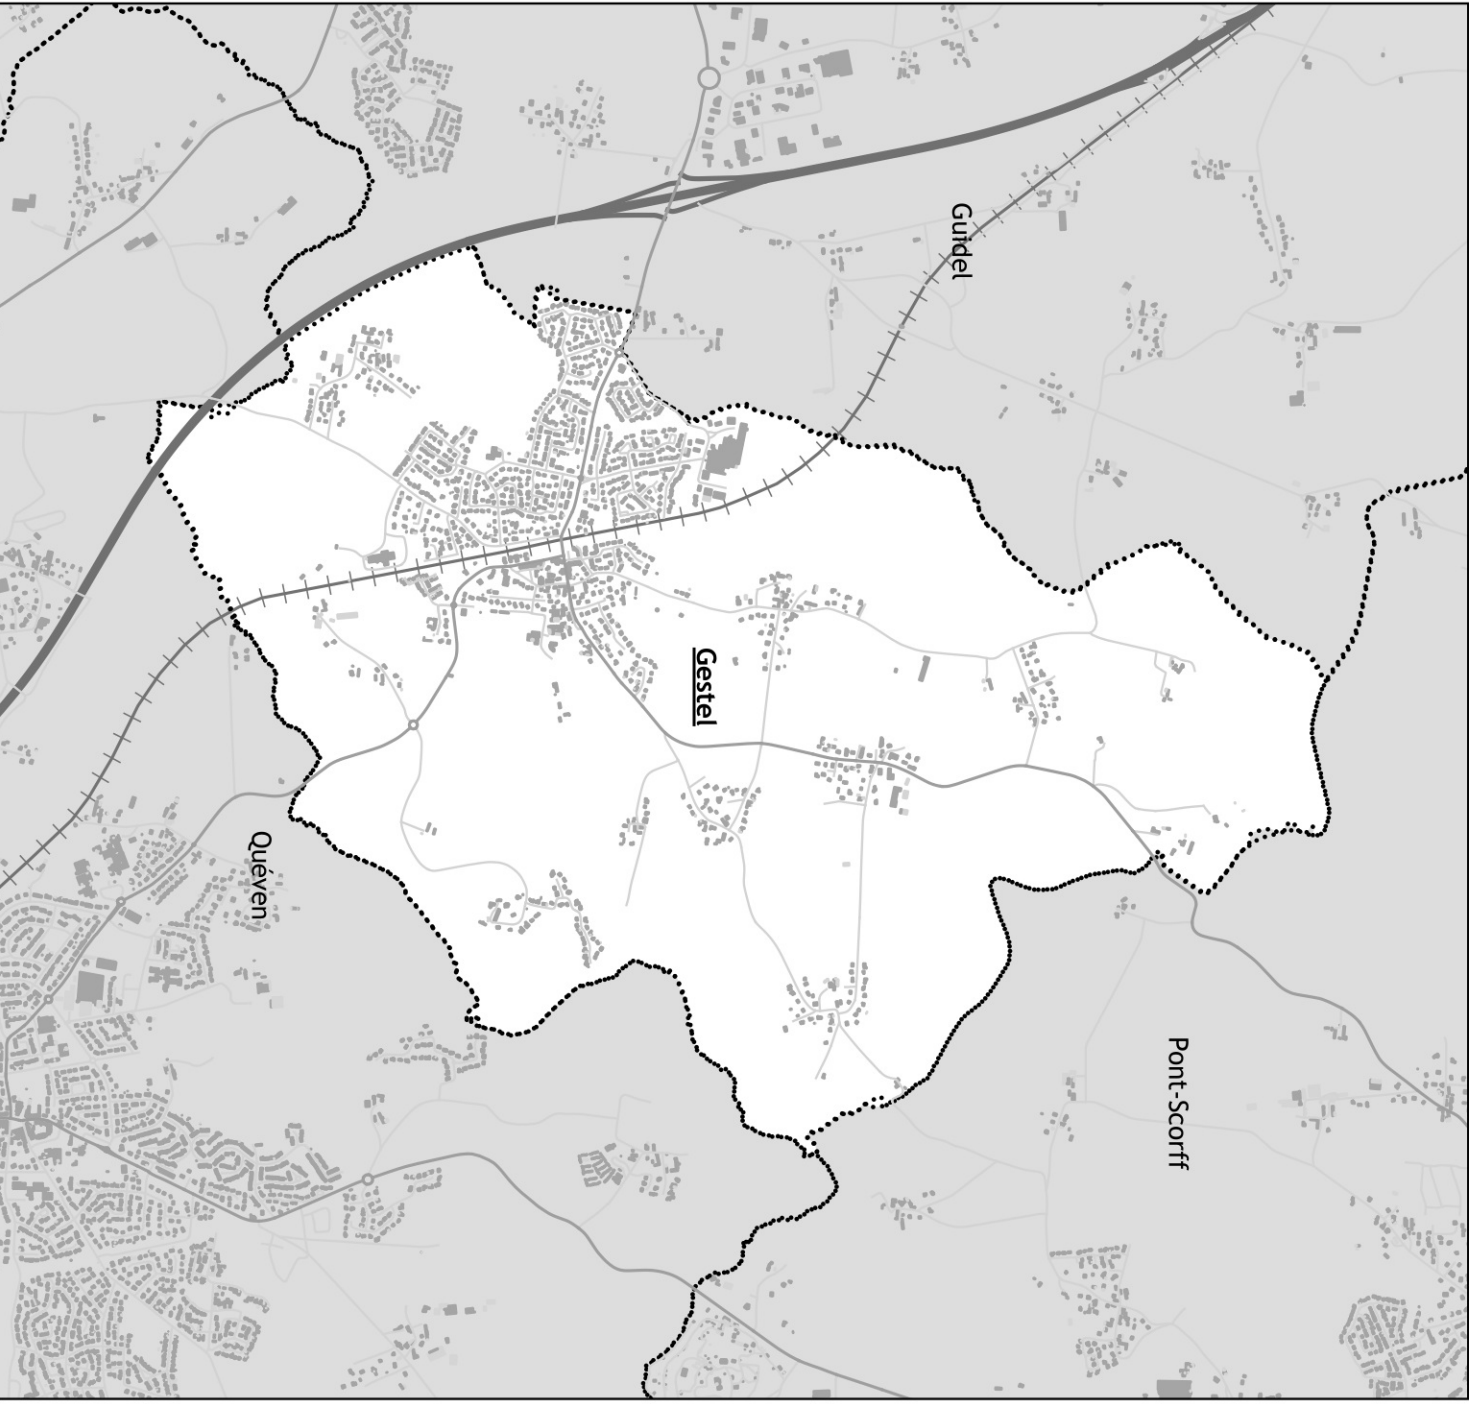

redacted

PLAN DU RÉSEAU ET DE ZONAGE DES EAUX PLUVIALES

COMMUNE DE GESTEL
PLAN LOCAL D'URBANISME

Approuvé le 24 février 2020
Modification simplifiée n°1 approuvée le 09 novembre 2023

Vu pour être annexé à la
délibération du Conseil Municipal
le 09 novembre 2023
Le Maire,
Michel DAGORNE

Echelle : 1/5 000

LOZÈRE