


Commune de Plouay
projet de zonage d'assainissement des eaux usées

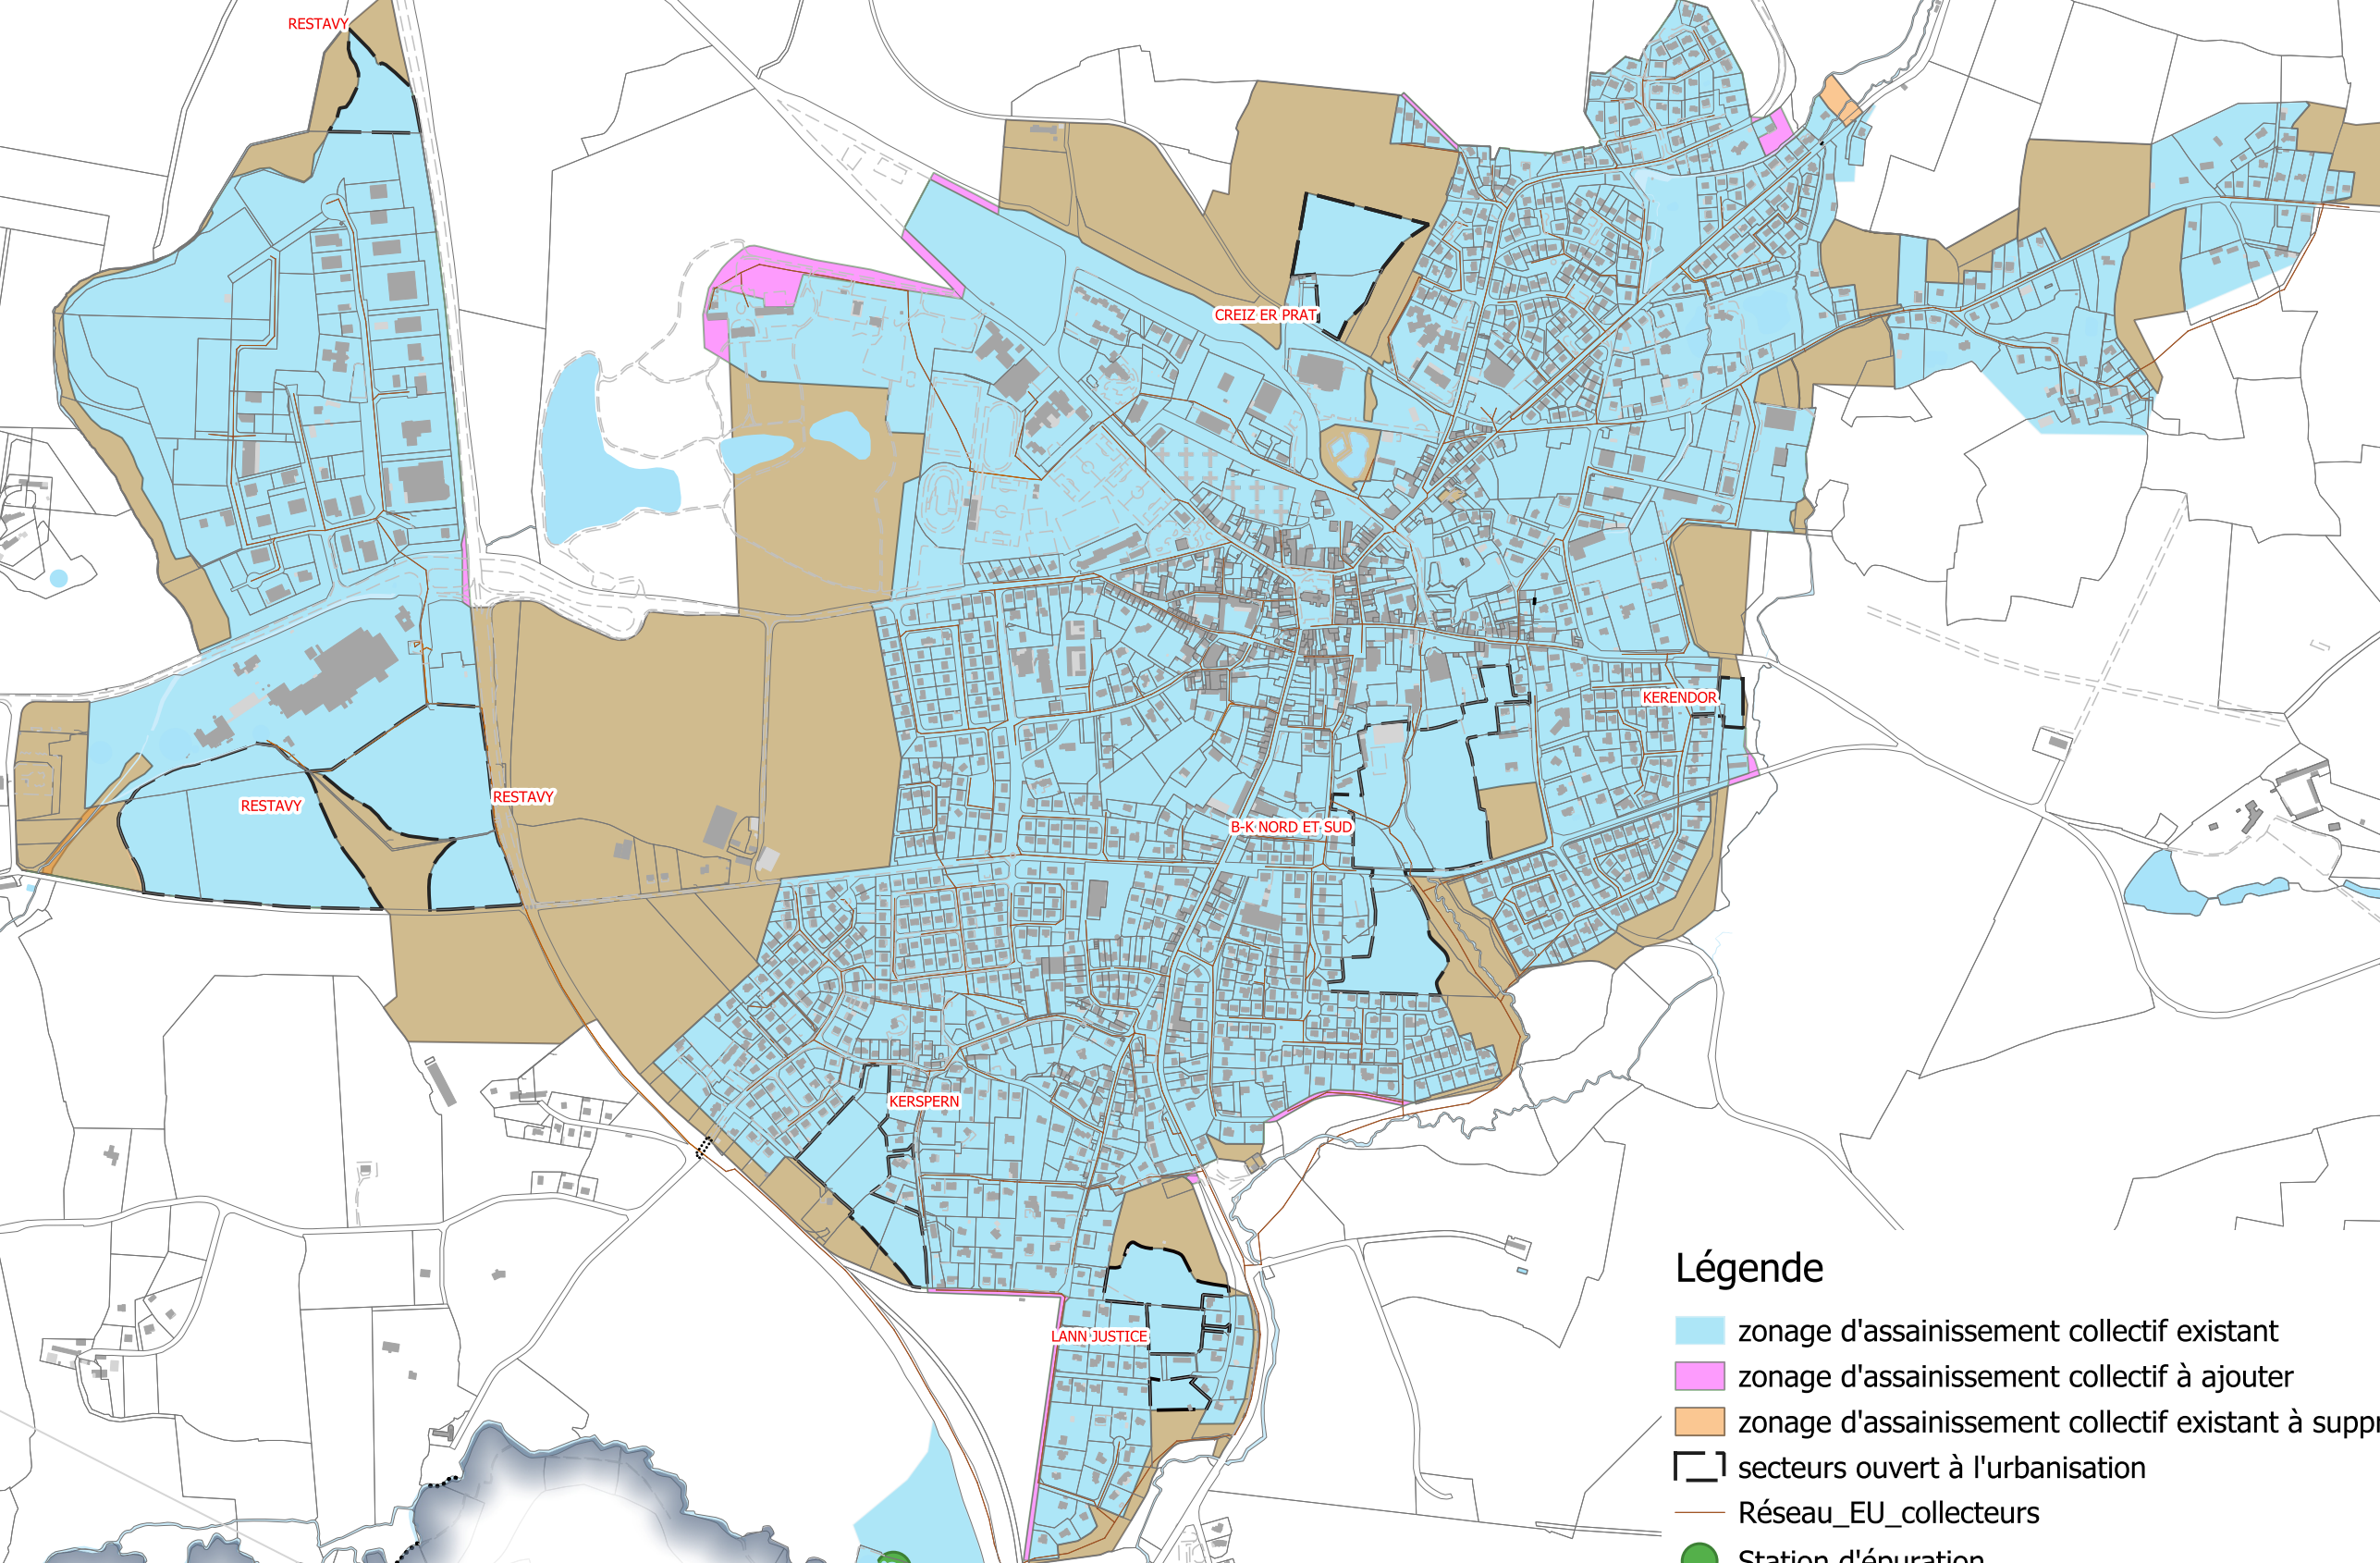

Légende

- zonage d'assainissement collectif existant
- zonage d'assainissement collectif à ajouter
- zonage d'assainissement collectif existant à supprimer
- secteurs ouvert à l'urbanisation
- Réseau_EU_collecteurs
- Station d'épuration