




ANNEXE N° 8

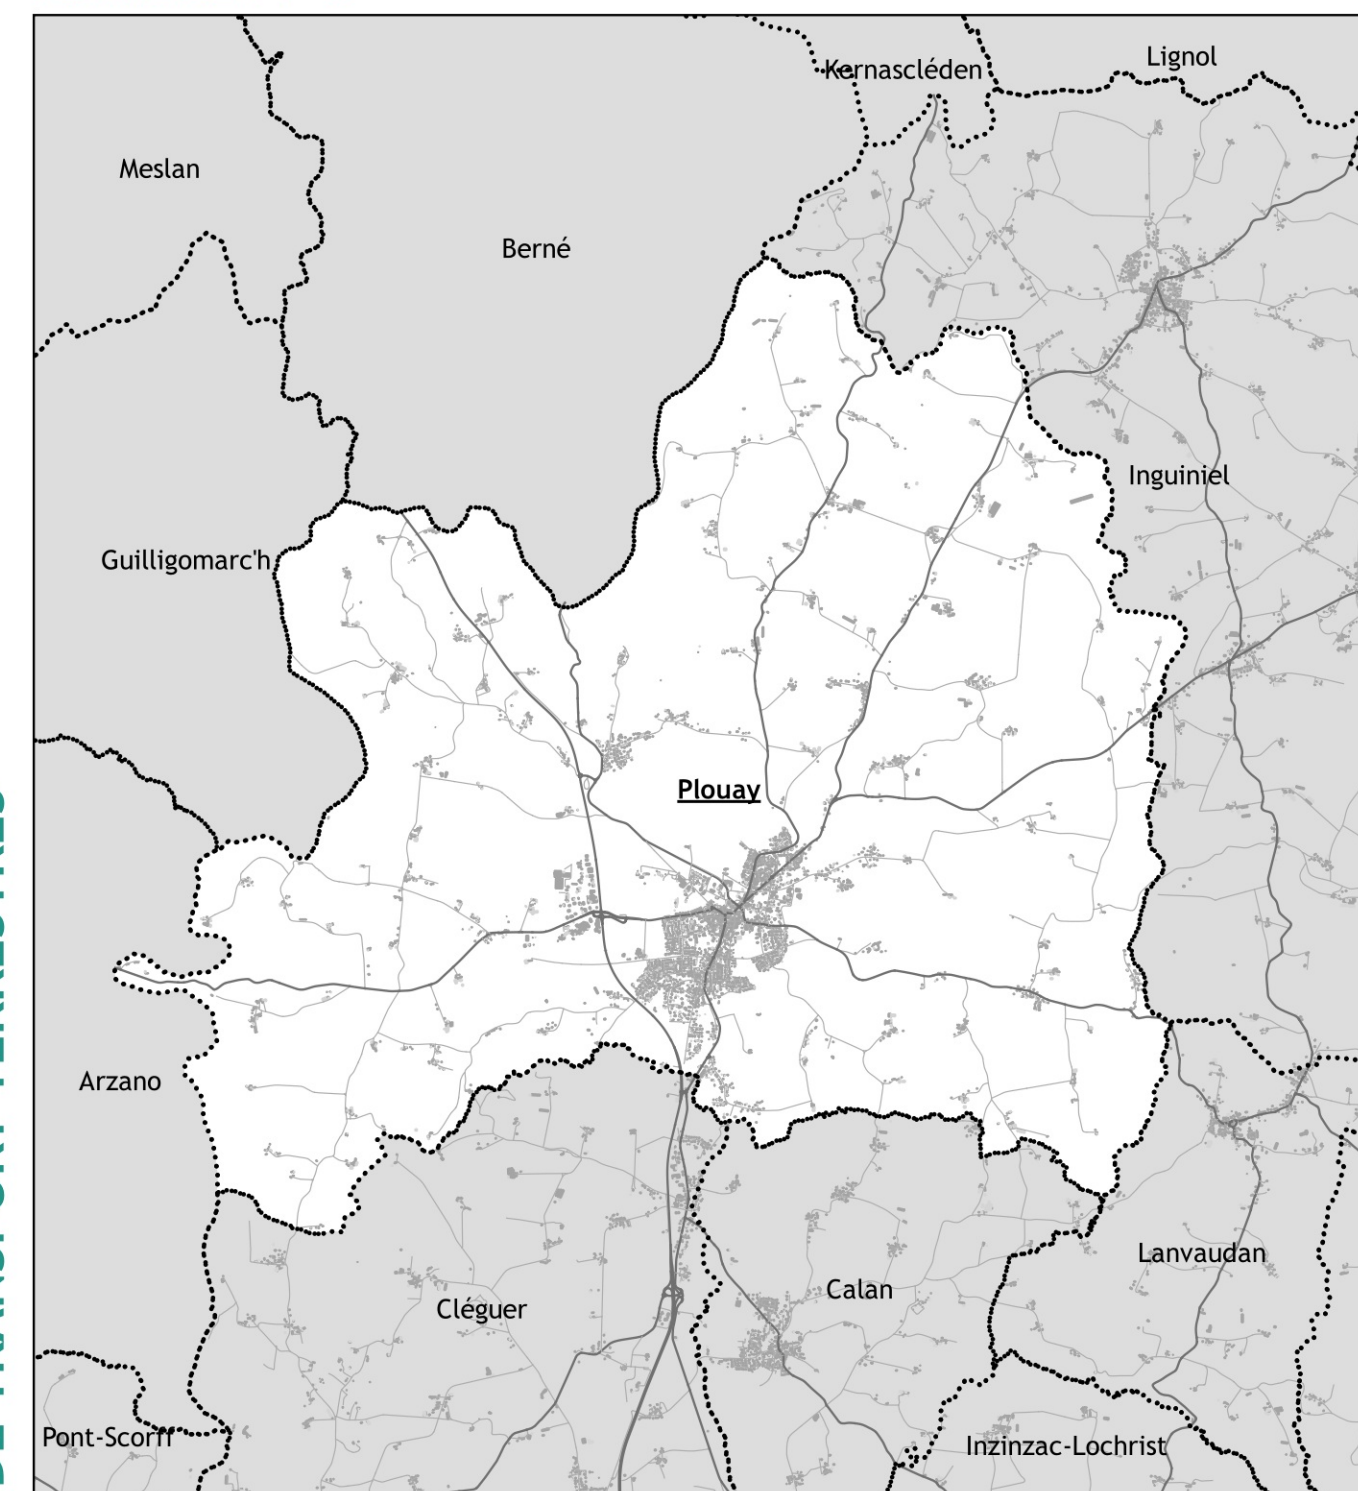

Echelle : 1/12 500

Vu pour être annexé à la
délibération du Conseil Municipal
le 27 février 2025
Le Maire,
Gwenn Le Nay



CLASSEMENT SONORE DES INFRASTRUCTURES
DE TRANSPORT TERRESTRES

Légende

- Voie de catégorie 3 - 100 m
- Voie de catégorie 4 - 30 m
- Périmètre de voisinage d'infrastructure de transport terrestre