


COMMUNE DE PONT-SCORFF
PLAN LOCAL D'URBANISME

Pont-Scorff

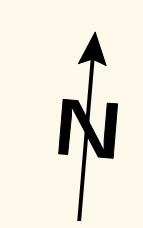

0 25 50
Mètres

LEGENDE

PVC 88/10


Type et diamètre
Réseaux d'Adduction d'Eau Potable
Branchement AEP
Équipement AEP

54
55

Numéro du Poteau incendie
Poteau incendie


Adduction d'eau potable

ANNEXE

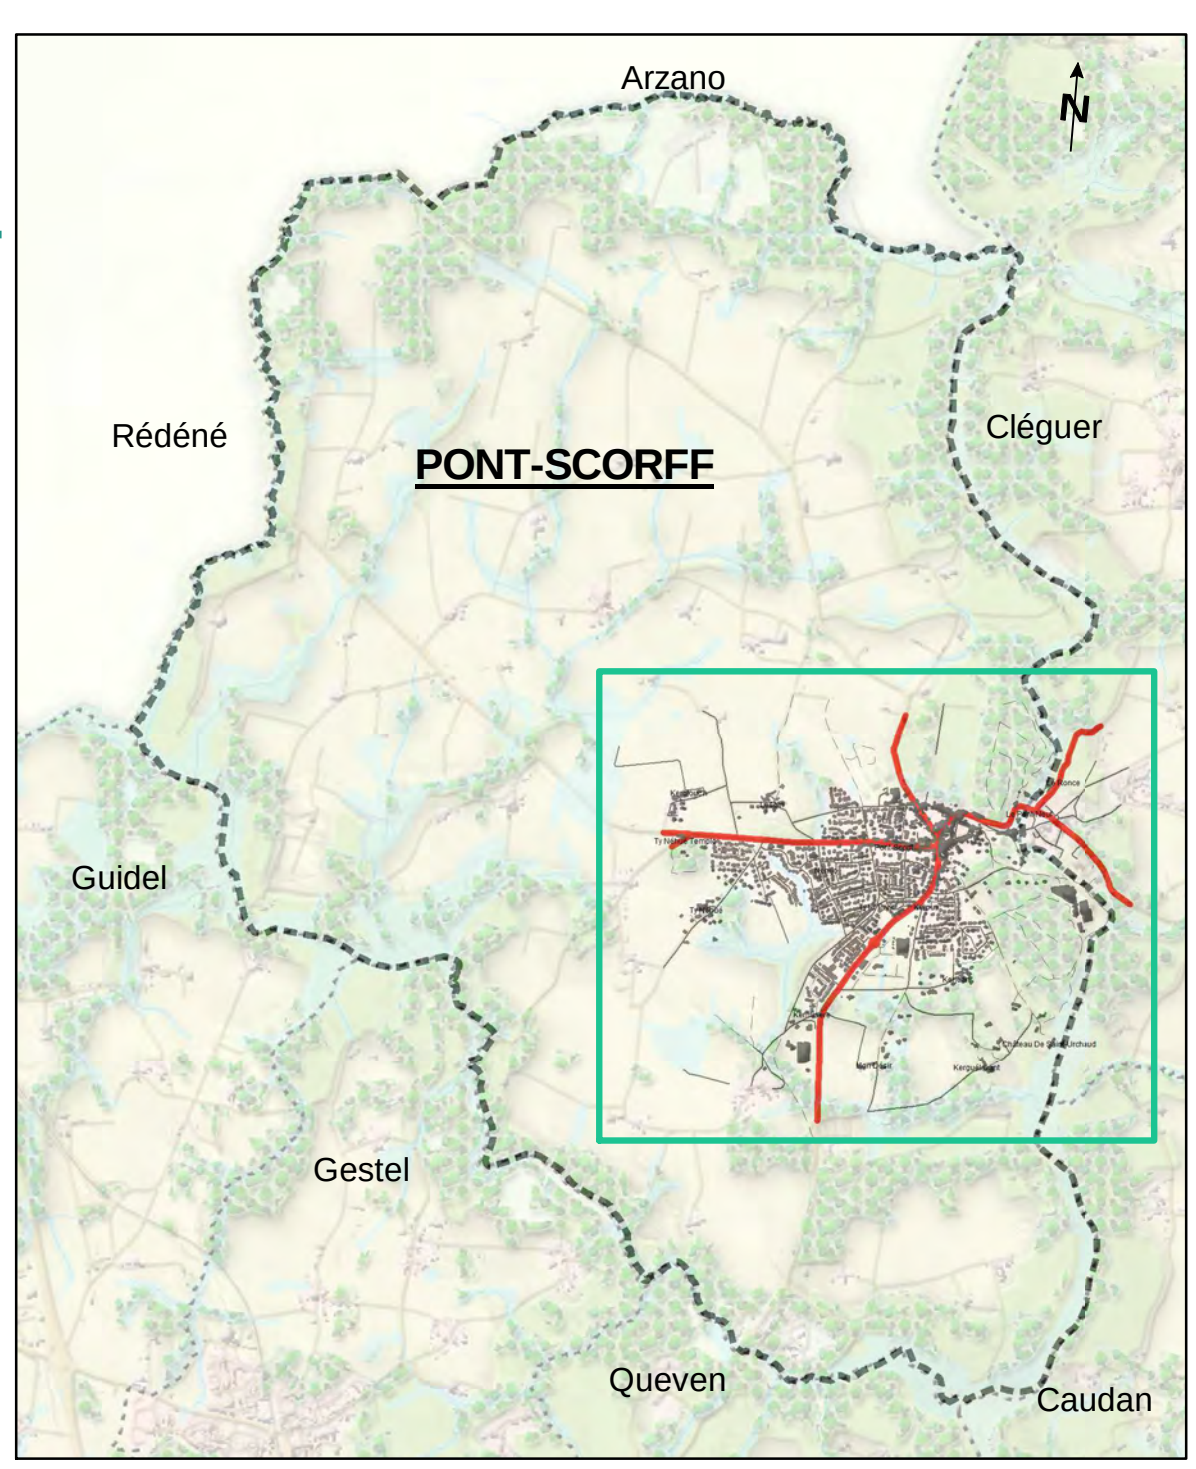

Echelle 1/1250

Vu pour être annexé à la délibération
du Conseil municipal du 2 juillet 2018

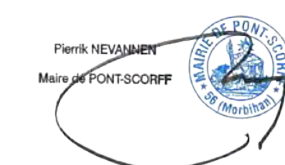

Loiret





Commune
d'Arzano

Commune de
Rédéné

Commune de
Cléguer

Commune de
Guidel


Voir Planche du Bourg
au 1/1000ème

COMMUNE DE PONT-SCORFF PLAN LOCAL D'URBANISME

Pont Scorff

Adduction d'eau potable

ANNEXE

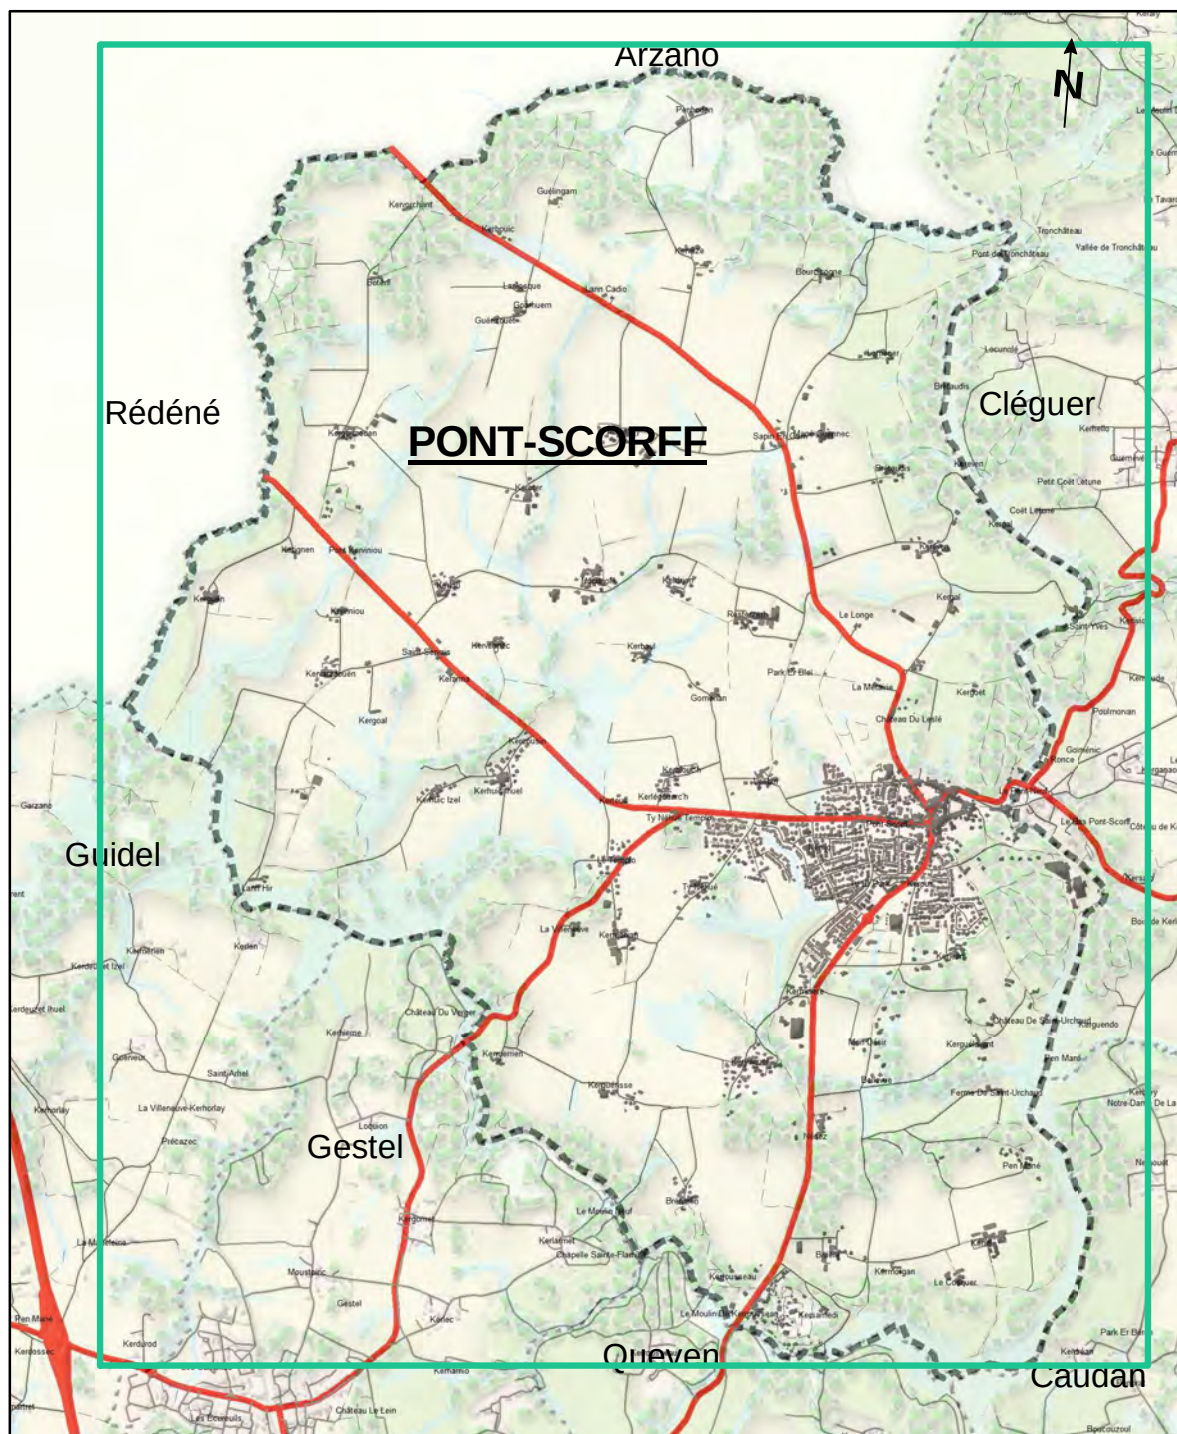

Echelle 1/5000

Vu pour être annexé à la délibération
du Conseil municipal du 2 juillet 2018



Commune de
Gestel

Commune de
Caudan

Commune de
Queven

LEGENDE

PVC 98/110

Type et diamètre
Réseau d'Adduction d'Eau Potable

PI 54

Numéro du Poteau incendie
Poteau incendie

