


COMMUNE DE QUISTINIC
PLAN LOCAL D'URBANISME

PLU approuvé le 19 décembre 2019

**PLAN DU RÉSEAU DES EAUX USÉES ET
DU ZONAGE D'ASSAINISSEMENT DES EAUX USÉES**




ANNEXE GRAPHIQUE N° 5

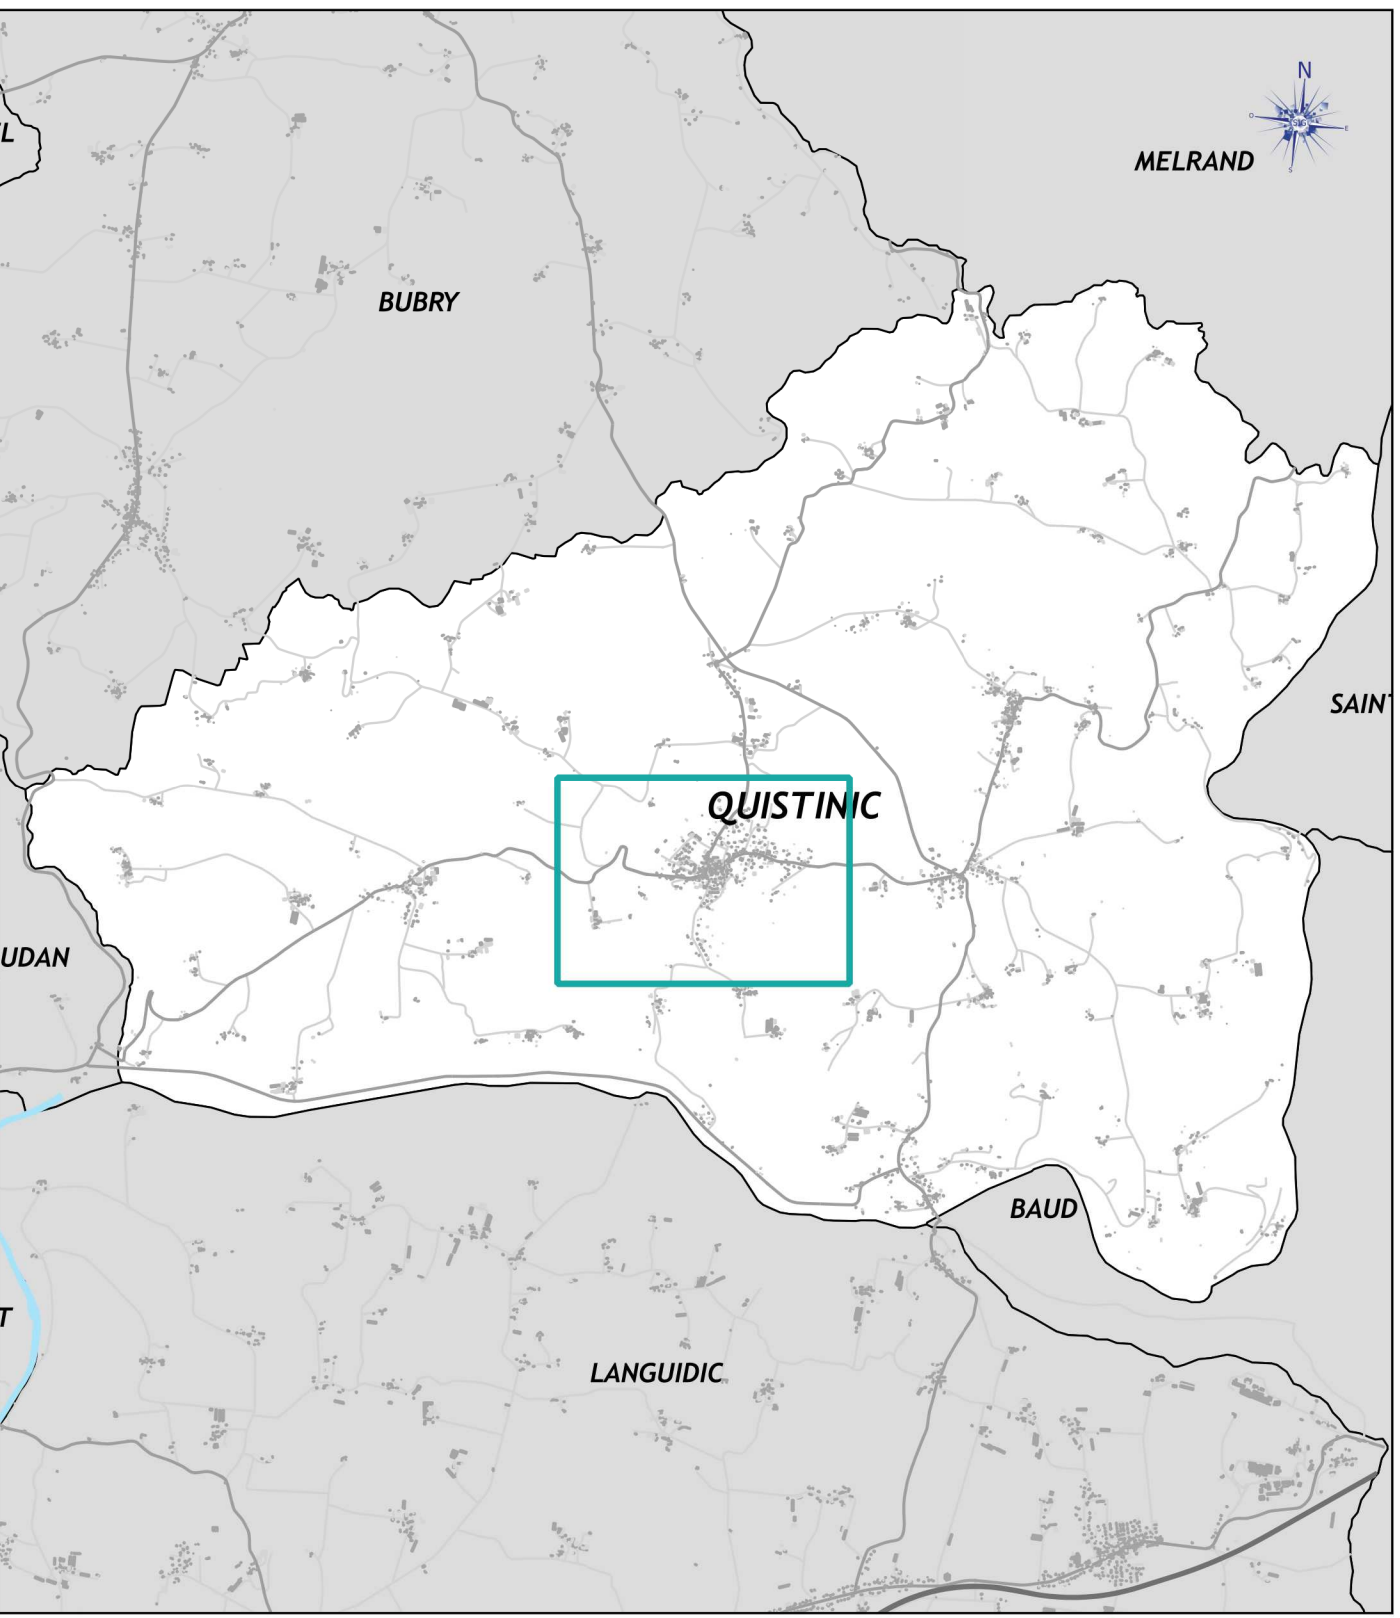

Vu pour être annexé à la
délibération du Conseil Municipal
le 19 décembre 2019
Le Maire,
Gisèle GUILBART



Échelle : 1/2 500

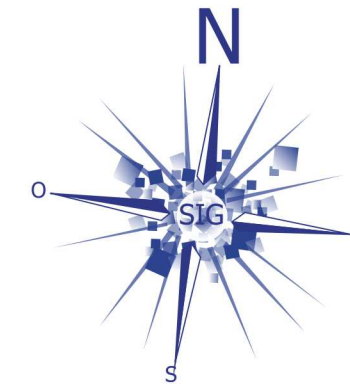

Plan non réglementaire pour les réponses aux DT/DICT®

Légende
— Réseau d'évacuation des eaux usées

