


COMMUNE DE QUISTINIC
PLAN LOCAL D'URBANISME

PLU approuvé le 19 décembre 2019
INVENTAIRES DES ZONES HUMIDES ET DES COURS D'EAU



ANNEXE GRAPHIQUE N° 8

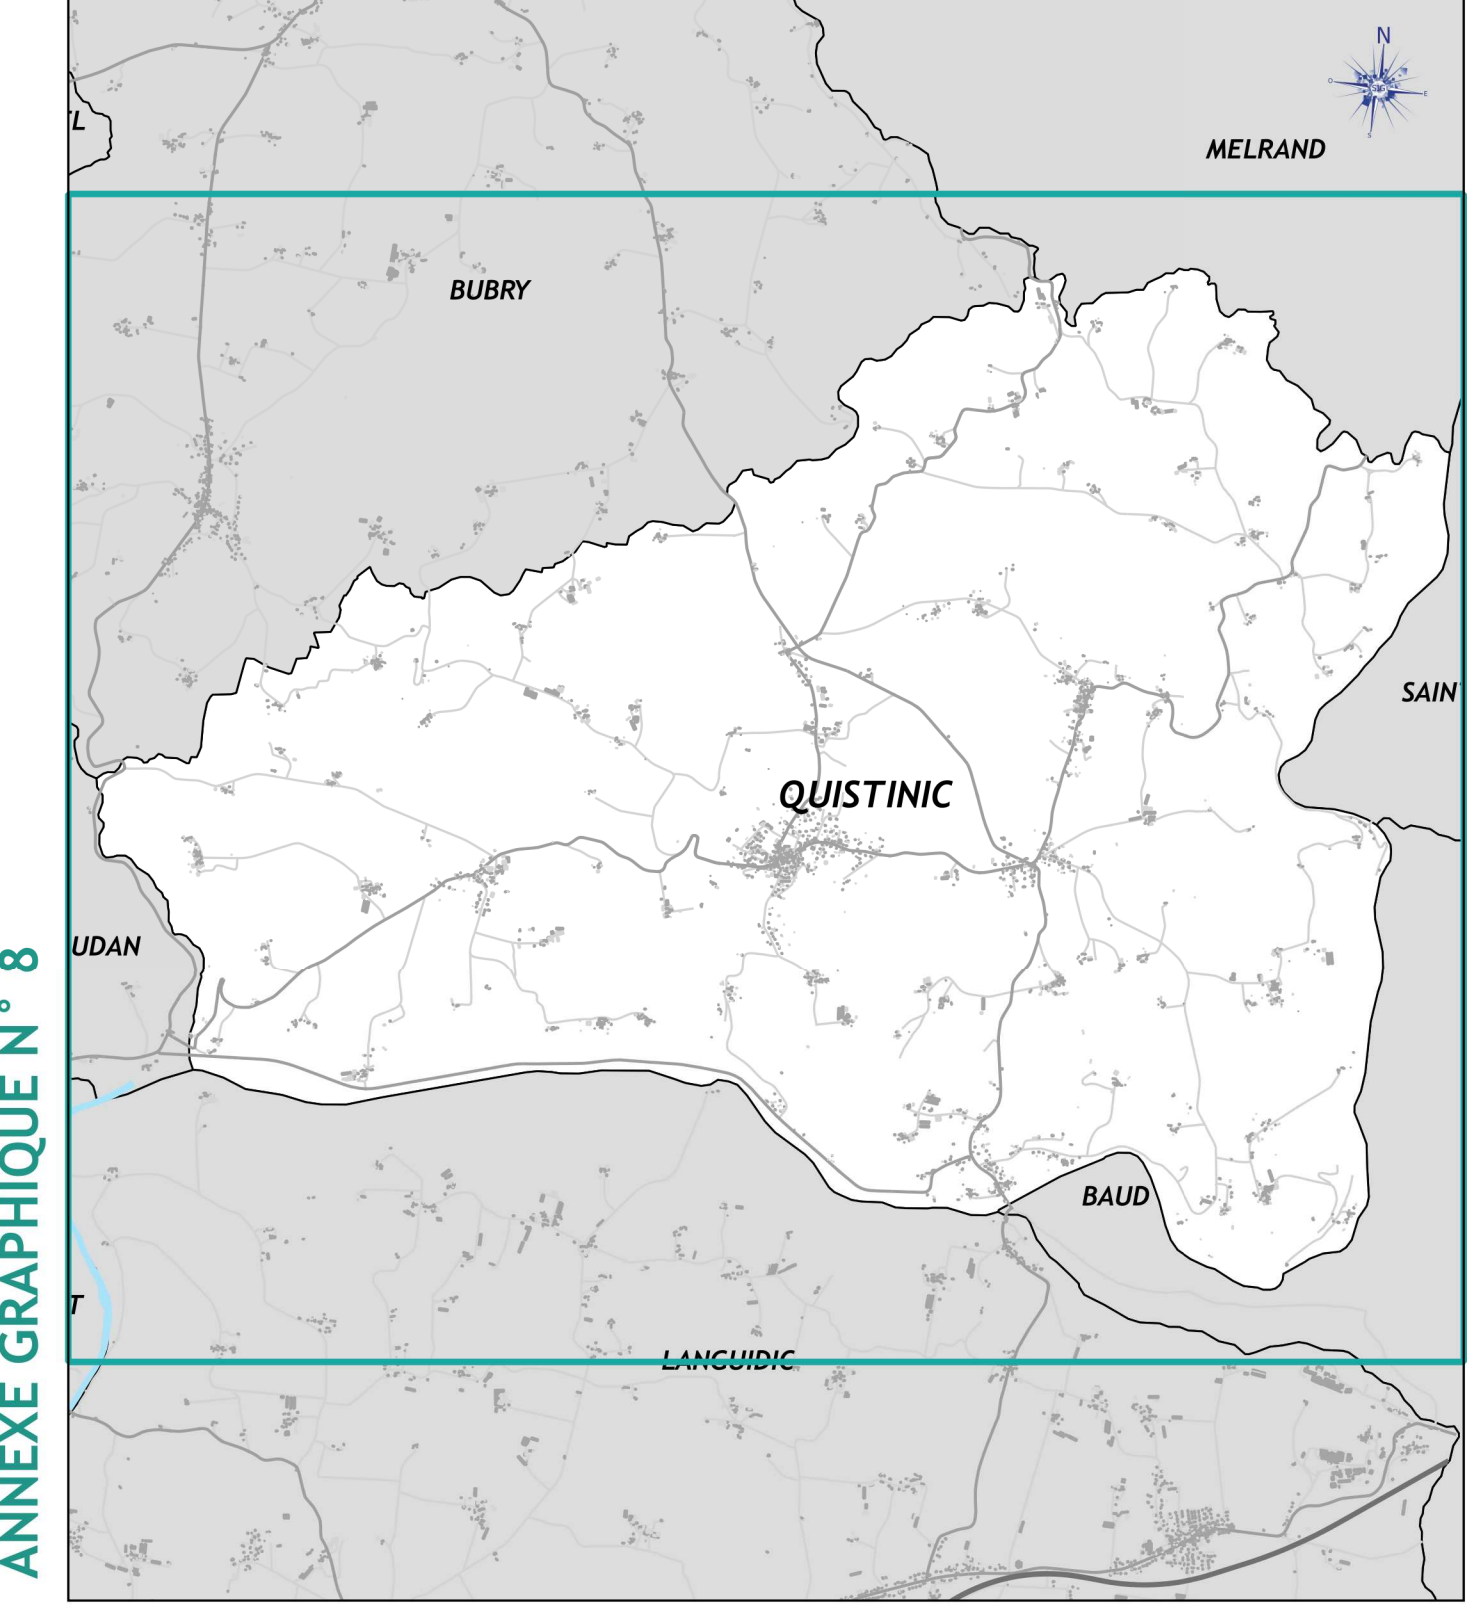


Vu pour être annexé à la
délibération du Conseil Municipal
le 19 décembre 2019
Le Maire,
Gisèle GUILBART

Échelle : 1/10 000

LORIENT
PROJET

- Légende**
- Zones humides
 - Prairie humide
 - Bois humide
 - Prairie humide améliorée ou culture
 - Jardin, parc ou zone urbanisée
 - Plantation
 - Friche humide
 - Lande humide ou tourbière
 - Roselière non saumâtre
 - Magnocariçaie
 - Bordure humide
 - Zone humide littorale
 - Source
 - Zone humide spécifique
 - Zone humide remblayée
 - Cours d'eau et plans d'eau
 - Cours d'eau
 - Plan d'eau

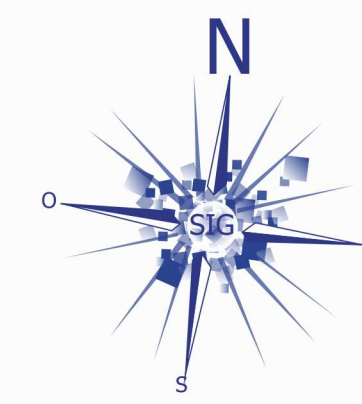

0 1 2 km