


COMMUNE DE QUISTINIC
PLAN LOCAL D'URBANISME

PLU approuvé le 19 décembre 2019
Modifié (modification simplifiée n° 1) le 06 mai 2025

Modification simplifiée n° 1



Annexe 9

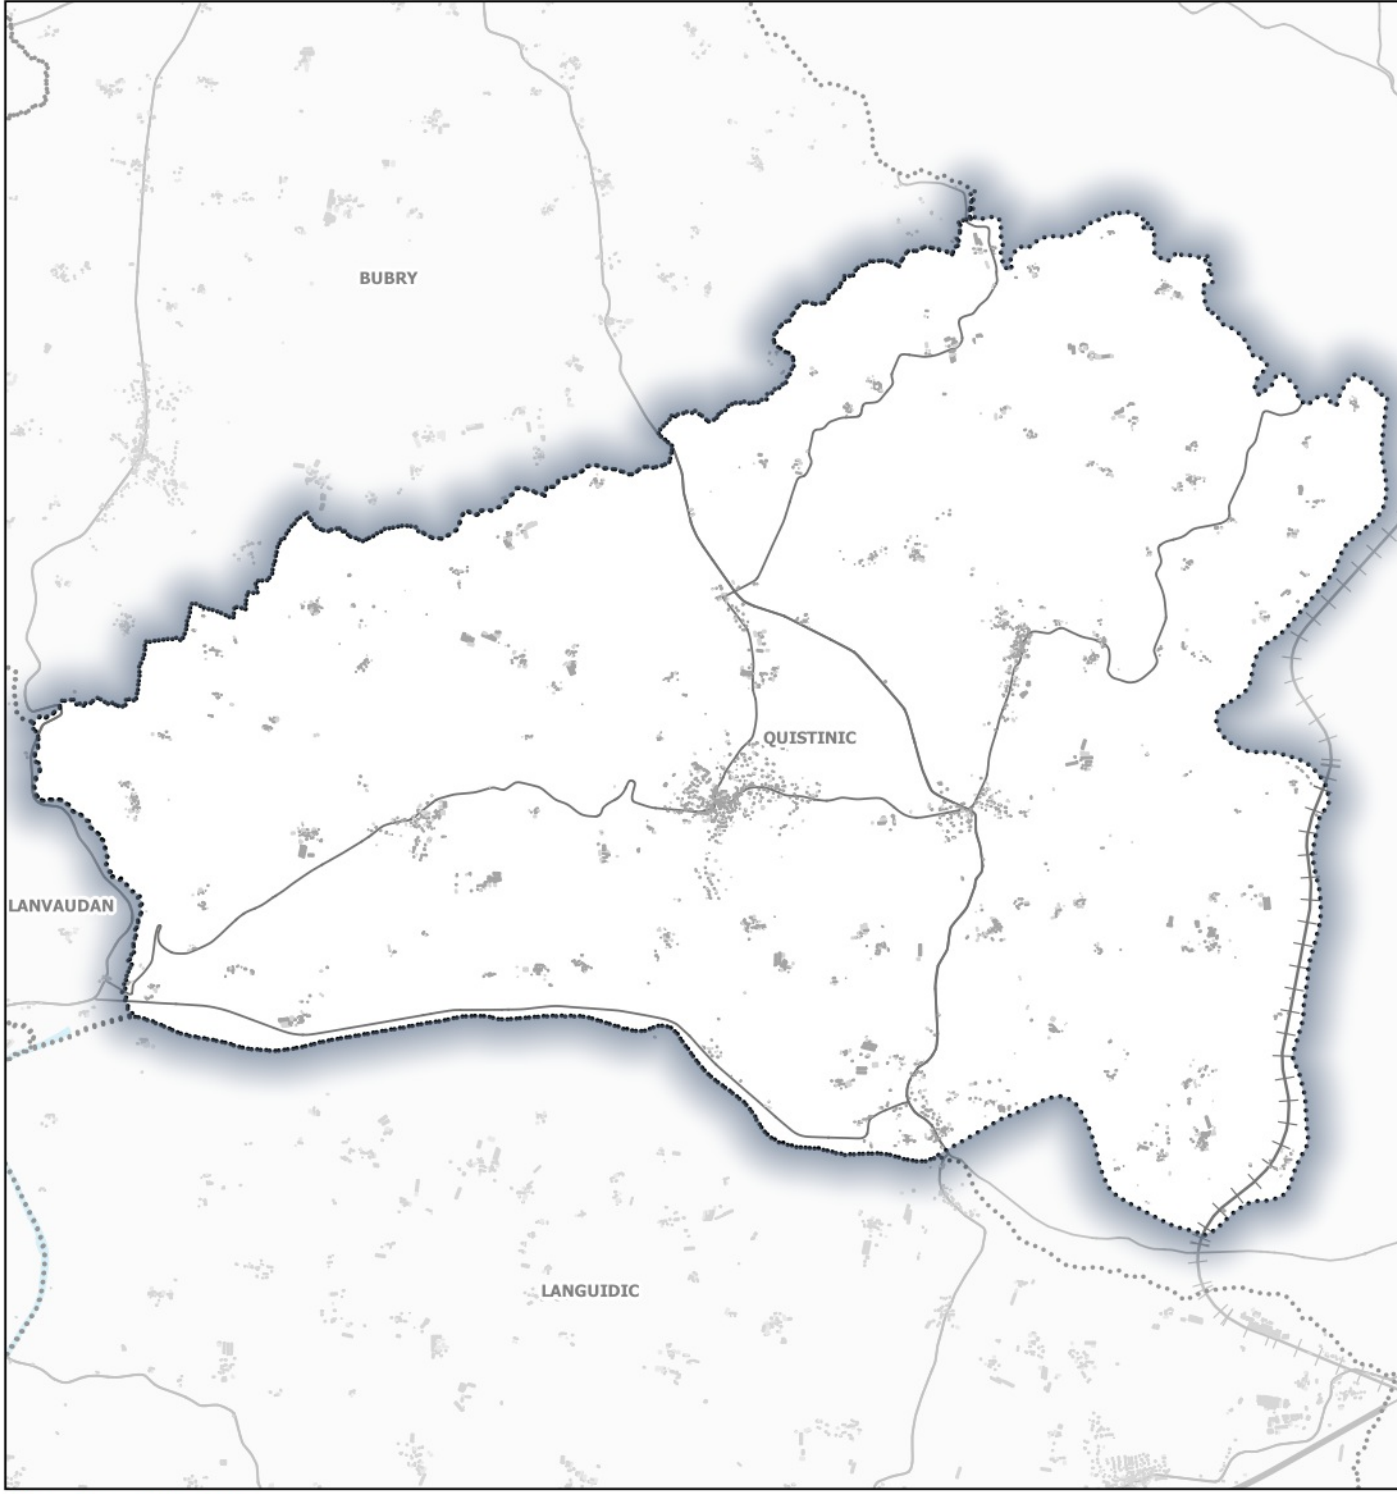

Échelle : 1/8 000

Vu pour être annexé à la délibération du Conseil Municipal du
06 mai 2025
Le Maire,
Antoine PICHON



Antoine Pichon

LORIENT
AGGLOMÉRATION

Pôle TRT - Mission SIG territorial - 21/05/2025

Légende

✱ Droit de préemption urbain

Autres informations :

■ Plan d'eau

— Cours d'eau

