


LORIENT
AGGLOMÉRATION
QUEVEN
Rue Lesage
Levé topographique

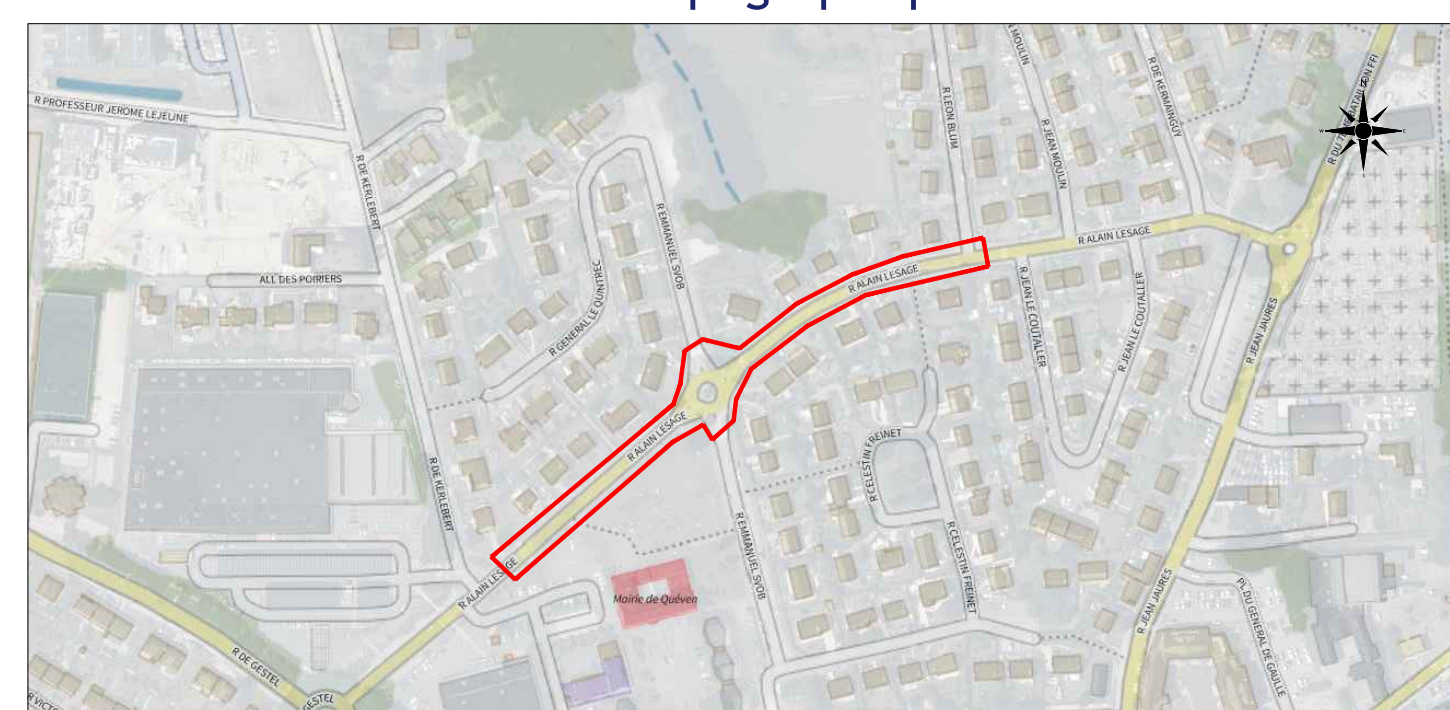


LORIENT Pôle Aménagement, Environnement et Transports
SIG - Bureau de dessin
Maison de l'Agglomération
BP 20001 - 56104 LORIENT Cedex
TEL: 02 90 74 71 00 - Web: www.lorient-agglo.fr

A	24/05/2023	SAR LAURENT MARTIN			

FICHER	DATE	PHASE D'ETUDE	ECHELLE	N° DOSSIER	INDICE
QUEVEN_Rue_Lesage_SAR_Laurent MARTIN_20230425_2D.dwg	24 mai 2023	PHASE D'ETUDE	1/200ème	1	A

LORIENT
AGGLOMÉRATION
QUEVEN
Rue Lesage
Levé topographique

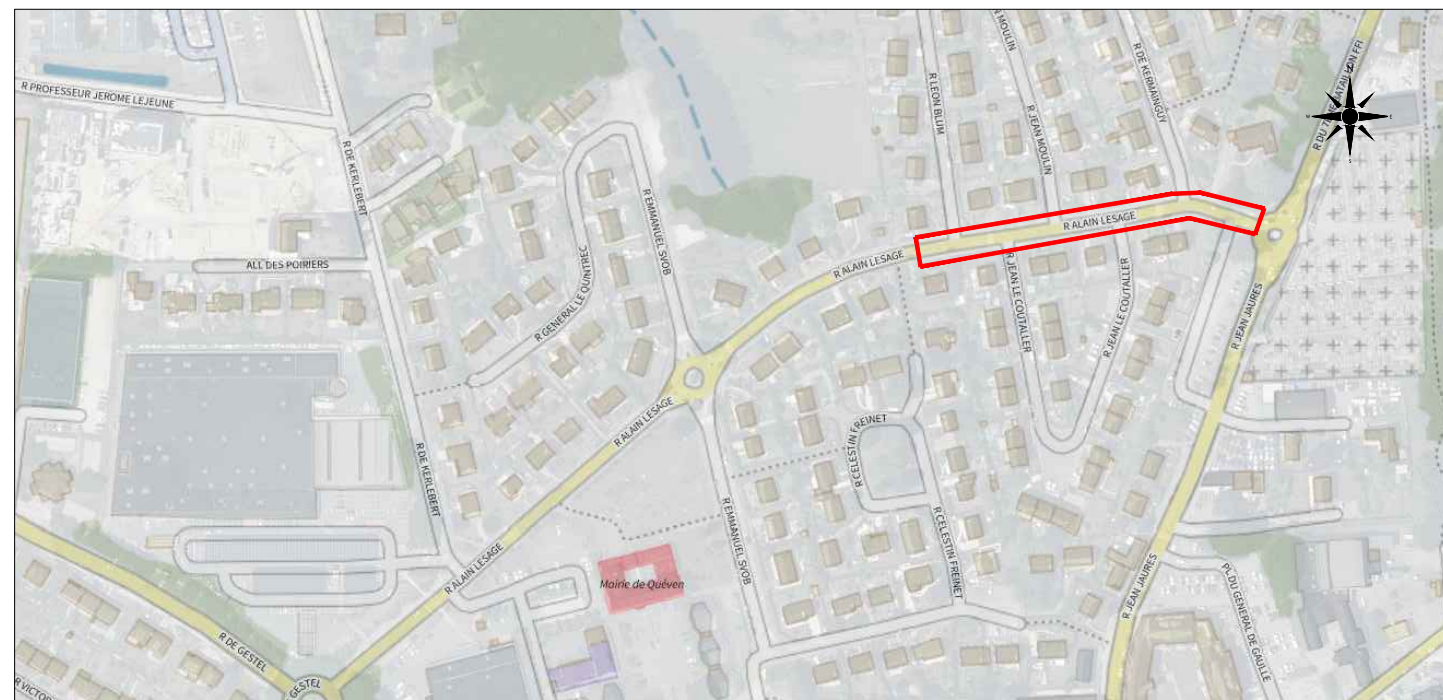

LORIENT AGGLOMÉRATION
Pôle Aménagement, Environnement et Transports
SIG - Bureau de dessin
Maison de l'Agglomération
BP 20001 56314 LORIENT Cedex
TEL: 02.90.74.71.00 - Web: www.lorient-agglo.fr

A	24/05/2023		SARL LAURENT MARTIN

FICHER	DATE	PHASE D'ÉTUDE	ÉCHELLE	N° DU PLAN	INDICE
QUEVEN_Rue_Lesage_SARL Laurent MARTIN_20230425_2D.dwg	24 mai 2023		1/200ème	2	A

