



PLOEMEUR
Plan Topographique
Rue Galilée

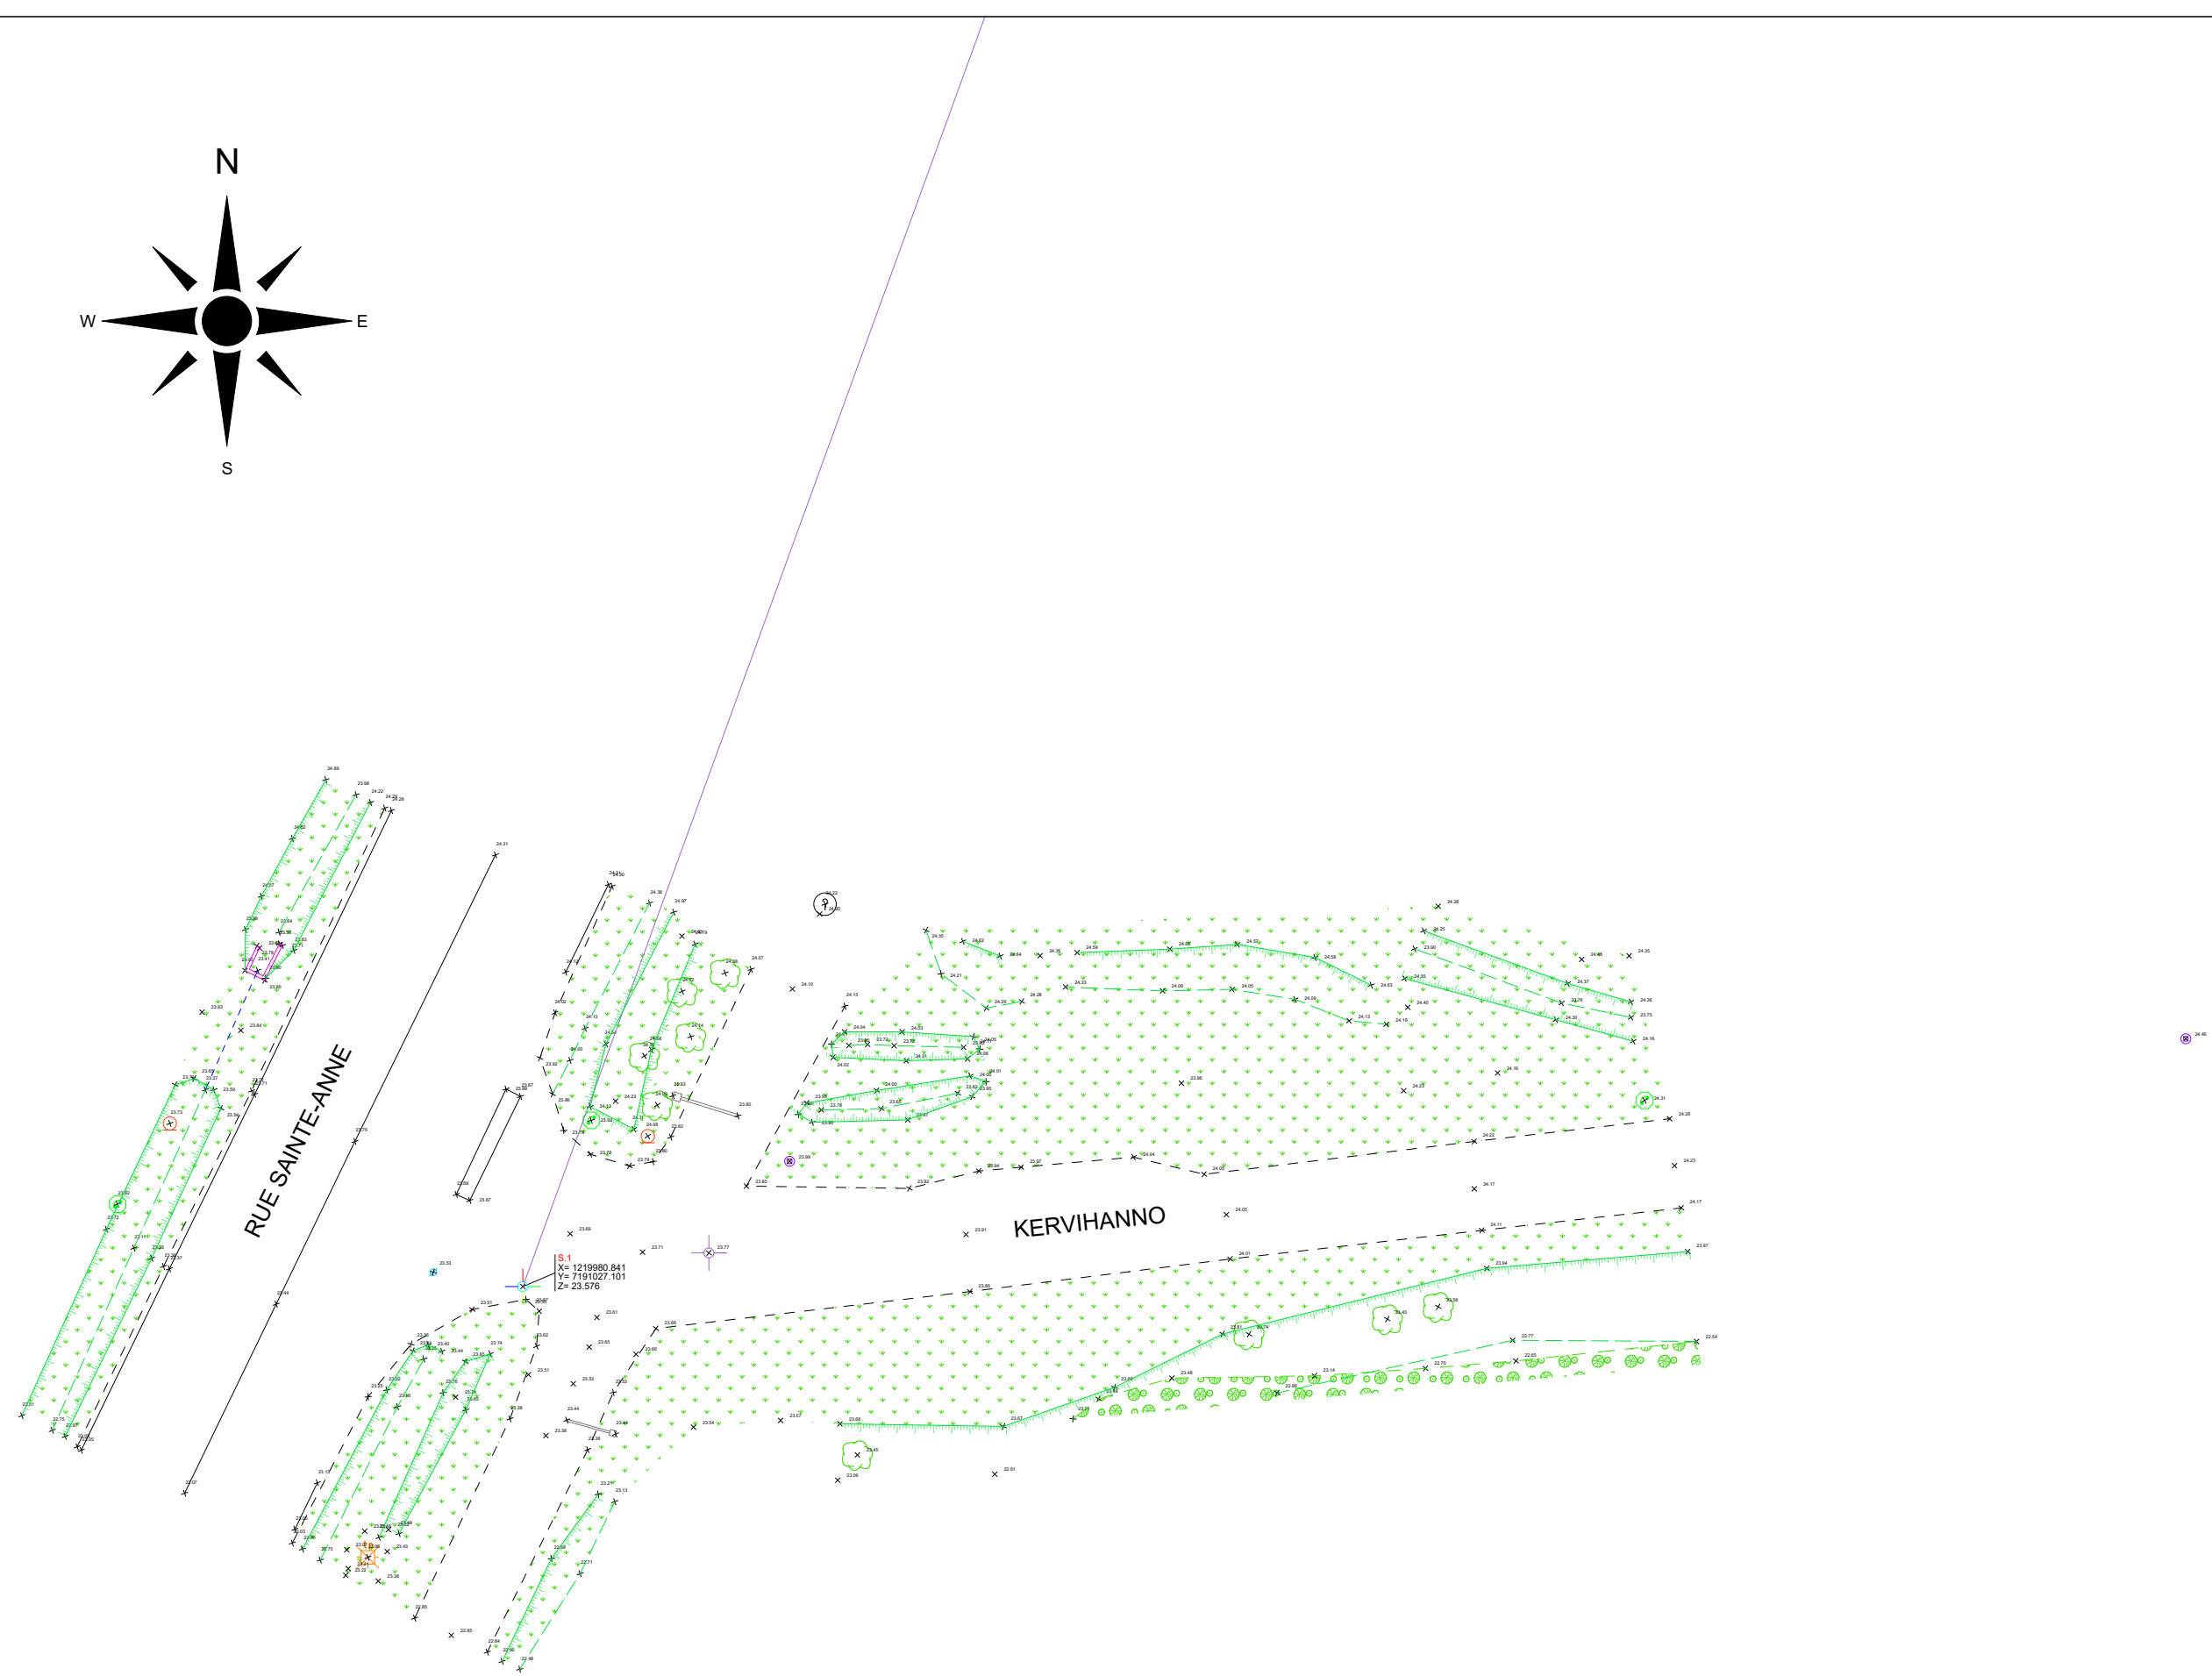

Indice	Date	Modifications	Etabli par	Vérifié par
A	29-05-24	Levé topographique - Rue Galilée	J.LN	CL.D
B	29-05-24	Levé topographique - Complément d'arbres - Rue Galilée	J.LN	CL.D
C	08-10-24	Levé topographique - Complément 2 - Rue Galilée	J.LN	CL.D

FICHER	DATE	PHASE	ÉCHELLE	N° DU PLAN	INDICE
PLOEMEUR_Rue Galilée_QUARTA 2D_20241010.dxf	10 octobre 2024	D'ÉTUDE	1/200ème	P1	C

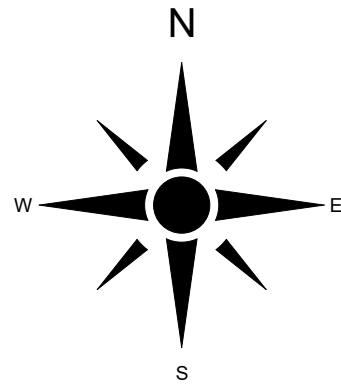

PLOEMEUR
Plan Topographique
Rue Galilée

LORIENT
ASSOCIATION

Pôle Aménagement, Environnement et Transports
SIG - Bureau de dessin
Maison de l'Agglomération
BP 20001 56314 LORIENT Cedex
TEL: 02.90.74.71.00 - Web: www.lorient-agglo.fr

Indice	Date	Modifications	Établi par	Vérifié par
A	29-05-24	Levé topographique - Rue Galilée	J.LN	C.LD
B	29-05-24	Levé topographique - Complément d'arbres - Rue Galilée	J.LN	C.LD
C	08-10-24	Levé topographique - Complément 2 - Rue Galilée	J.LN	C.LD

FICHER PLOEMEUR_Rue Galilée_QUARTA 2D_20241010.dxf	DATE 10 octobre 2024	PHASE D'ÉTUDE	ÉCHELLE 1/200ème	N° DU PLAN P3	INDIC C
--	-------------------------	------------------	---------------------	------------------	------------



PLOEMEUR
Plan Topographique
Rue Galilée



Pôle Aménagement, Environnement et Transports
SIG - Bureau de dessin
Maison de l'Agglomération
BP 20001 56314 LORIENT Cedex
TEL: 02.90.74.71.00 - Web: www.lorient-agglo.fr

Indice	Date	Modifications	Etabli par	Vérifié par
A	29-05-24	Levé topographique - Rue Galilée	J.LN	CL.D
B	29-05-24	Levé topographique - Complément d'arbres - Rue Galilée	J.LN	CL.D
C	08-10-24	Levé topographique - Complément 2 - Rue Galilée	J.LN	CL.D

FICHER	DATE	PHASE	ECHELLE	N° DU PLAN	INDICE
PLOEMEUR_Rue Galilée_QUARTA 2D_20241010.dxf	10 octobre 2024	D'ÉTUDE	1/200ème	P4	C

