

LORIENT AGGLOMERATION

PLAN TOPOGRAPHIQUE

HENNEBONT


Avenue Salvador Allende


LORIENT
Pôle Aménagement, Environnement et Transports
Mission de topographie
BP 20201 56114 LORIENT Cedex
TEL: 02 97 21 71 00 - Web: www.lorient-agglo.fr

Relevé effectué par le Cabinet NICOLAS et associés les 18-19-20 novembre 2024

NICOLAS
ASSOCIÉS
SÉBASTIEN NICOLAS Associés - Géomètre expert - Bureau d'études -
Urbanisme - Aménagement, Syndicats et Aménagement Foncier
Cabinet Sébastien J. Nicolas sur Avenir Douteux, Entité A, 1^{er} étage
Société SCOP au capital de 100 000 €
SIRET: 520 202 010
Site: www.nicolas-associes.com

FEUILLE	DATE	TRASSE	ECHELLE	N° D'ORDRE	INDICE
HENNEBONT - AVENUE SALVADOR ALLÉNDE	11 décembre 2024	ETUDE	1:200ème	Planche 1	#

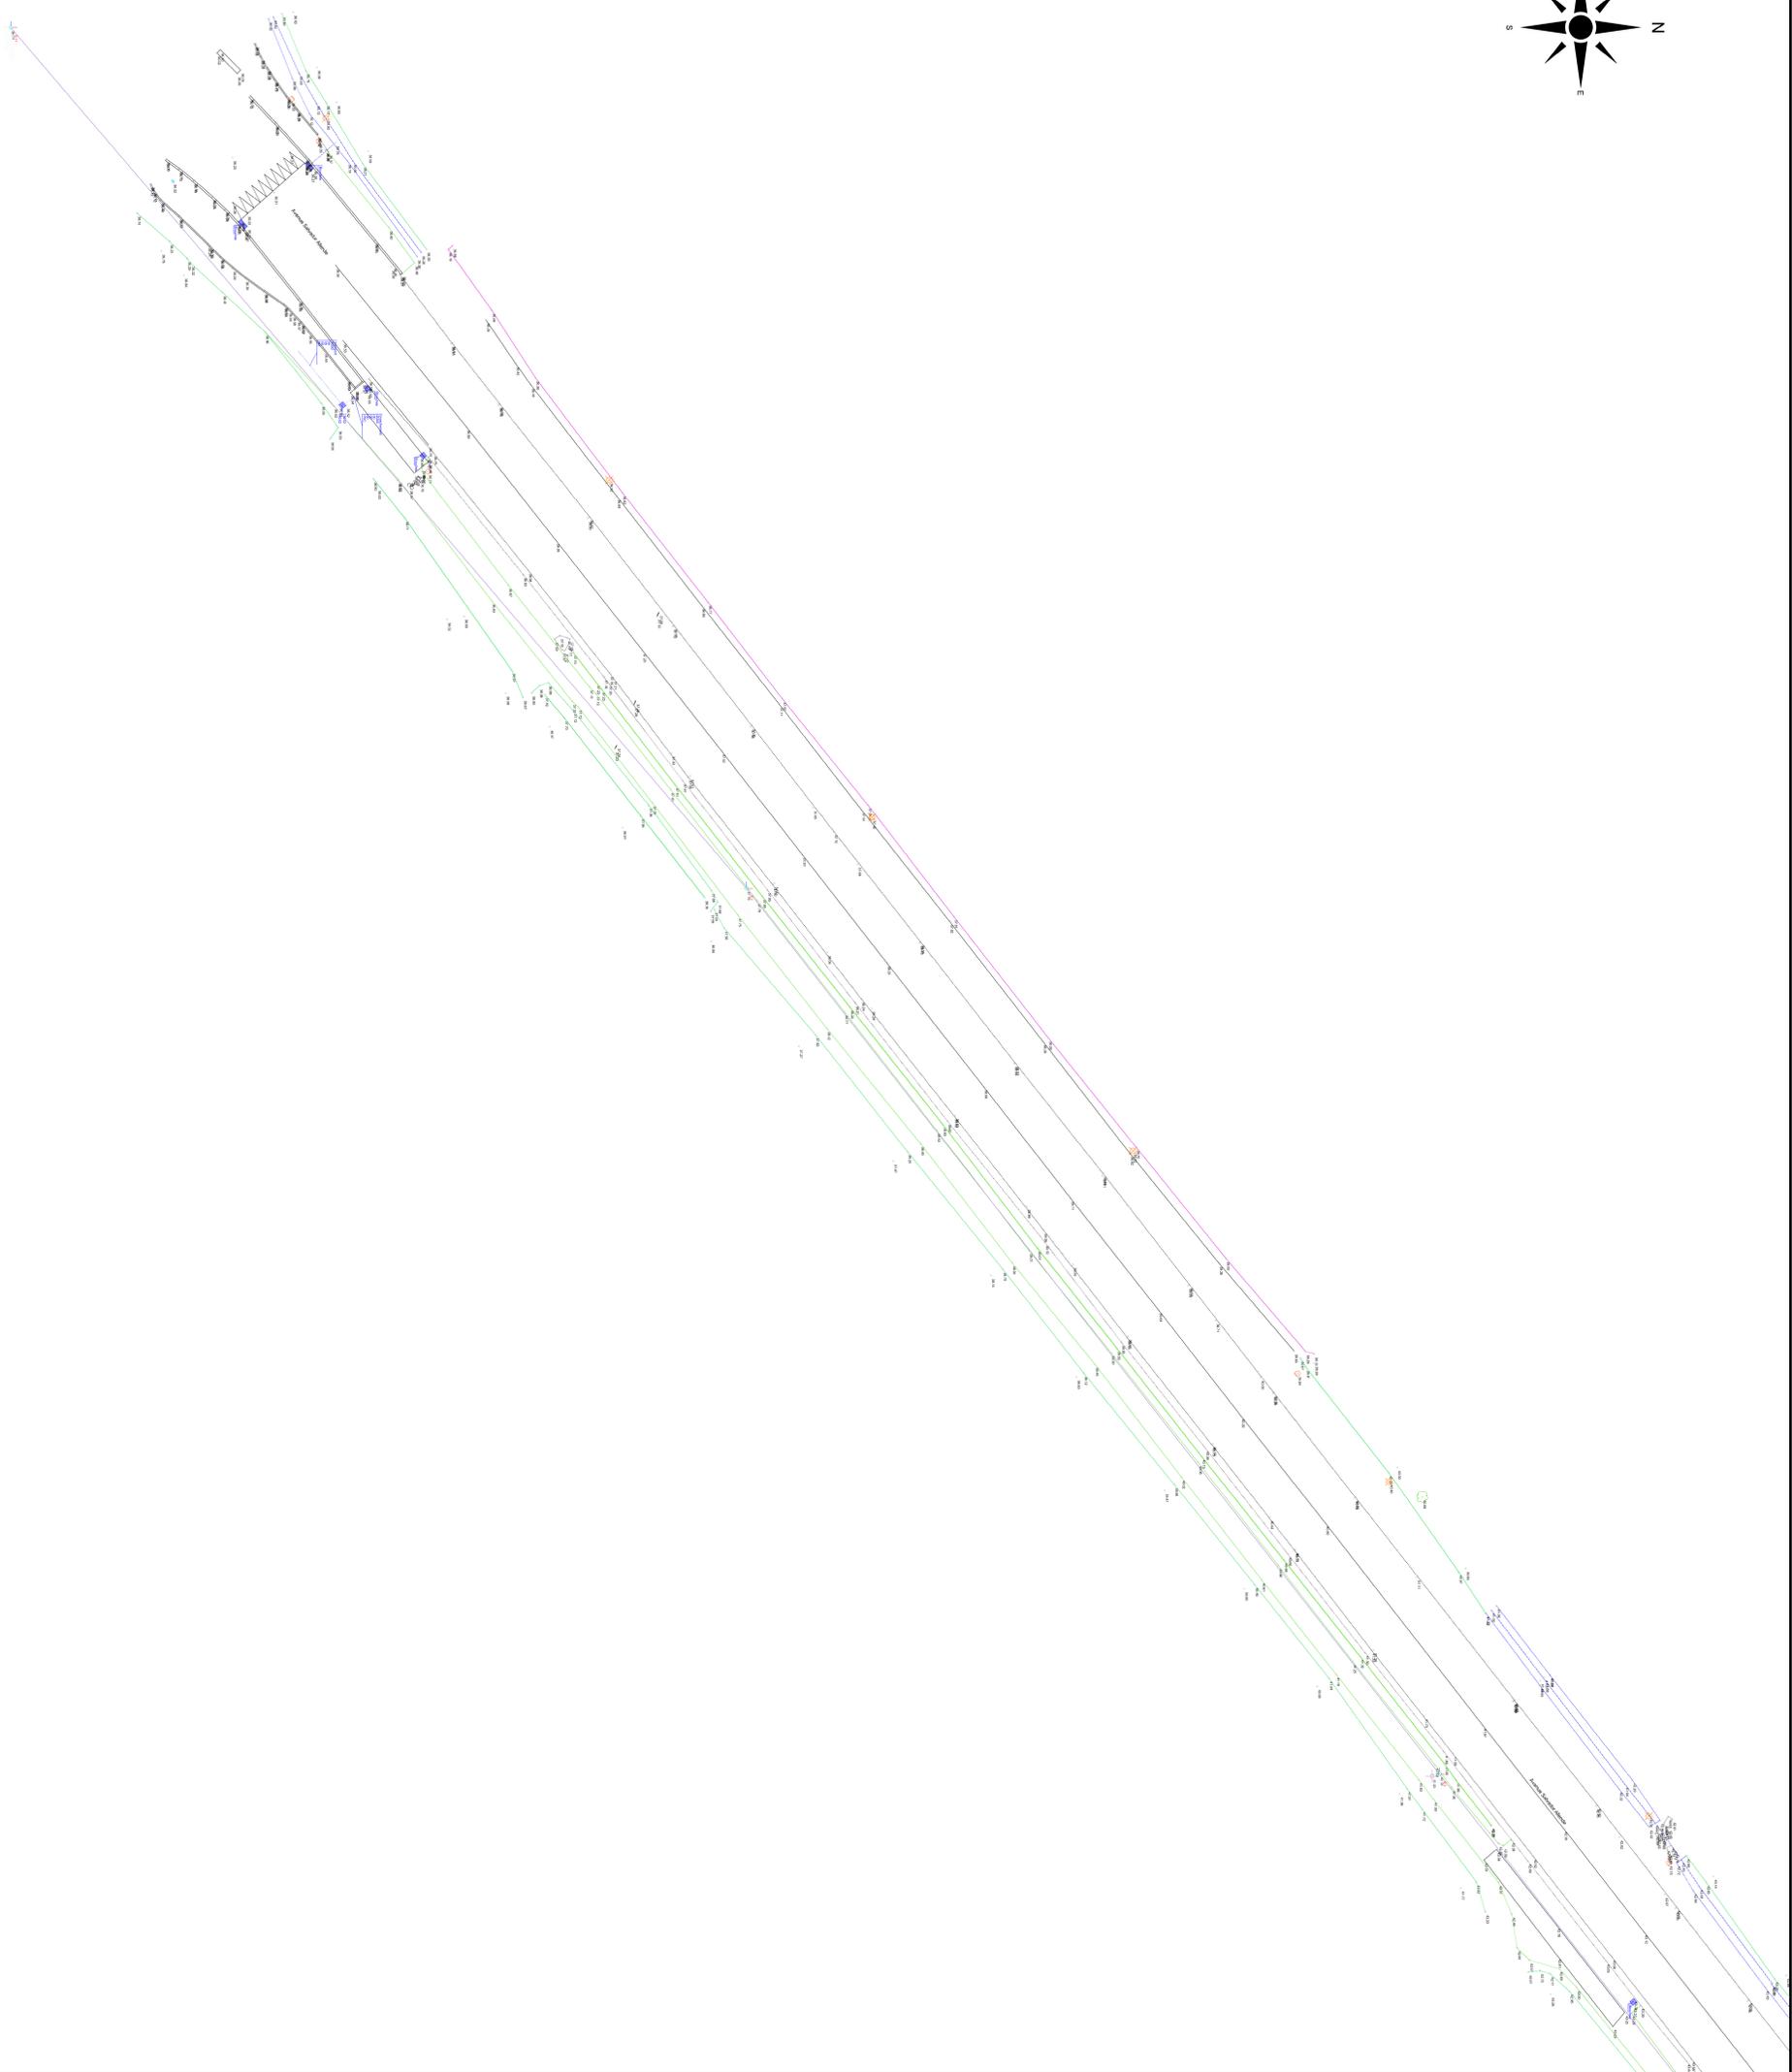

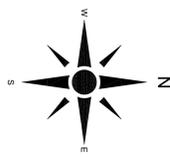

LORIENT AGGLOMERATION

PLAN TOPOGRAPHIQUE HENNEBONT Avenue Salvador Allende

LORIENT
Agglomération

Pôle Aménagement, Environnement et Transports


Maison de l'Agglomération
BP 20001 56114 LORIENT Cedex
TEL: 02 97 74 71 00 - Web: www.lorient-agglom.fr



Relève effectué par le Cabinet NICOLAS et associés les 18-19-20 novembre 2024

SEIANTU Nicolas Associés - géomètre expert - Bureau études -
Urbanisme - Agencement, Syndicats et Aménagement Foncier -
Cable Soléenne 3 (Région par Adair Douléty) Entité A - 1^{er} étage
Société Civile SAS au capital de 100 000 € - N° SIRET 511 200 000 0001
Société Française au capital de 100 000 € - N° SIRET 511 200 000 0001
<http://www.nicolas-associés.com>

NICOLAS
ASSOCIÉS

FEUILLE	DATE	PROJET	EGHELLE	N° D'OTPCAN	INDICE
1/1	18/11/2024	HENNEBONT - AVENUE SALVADOR ALLÉNDE	1/200ème	Perimètre 2	#

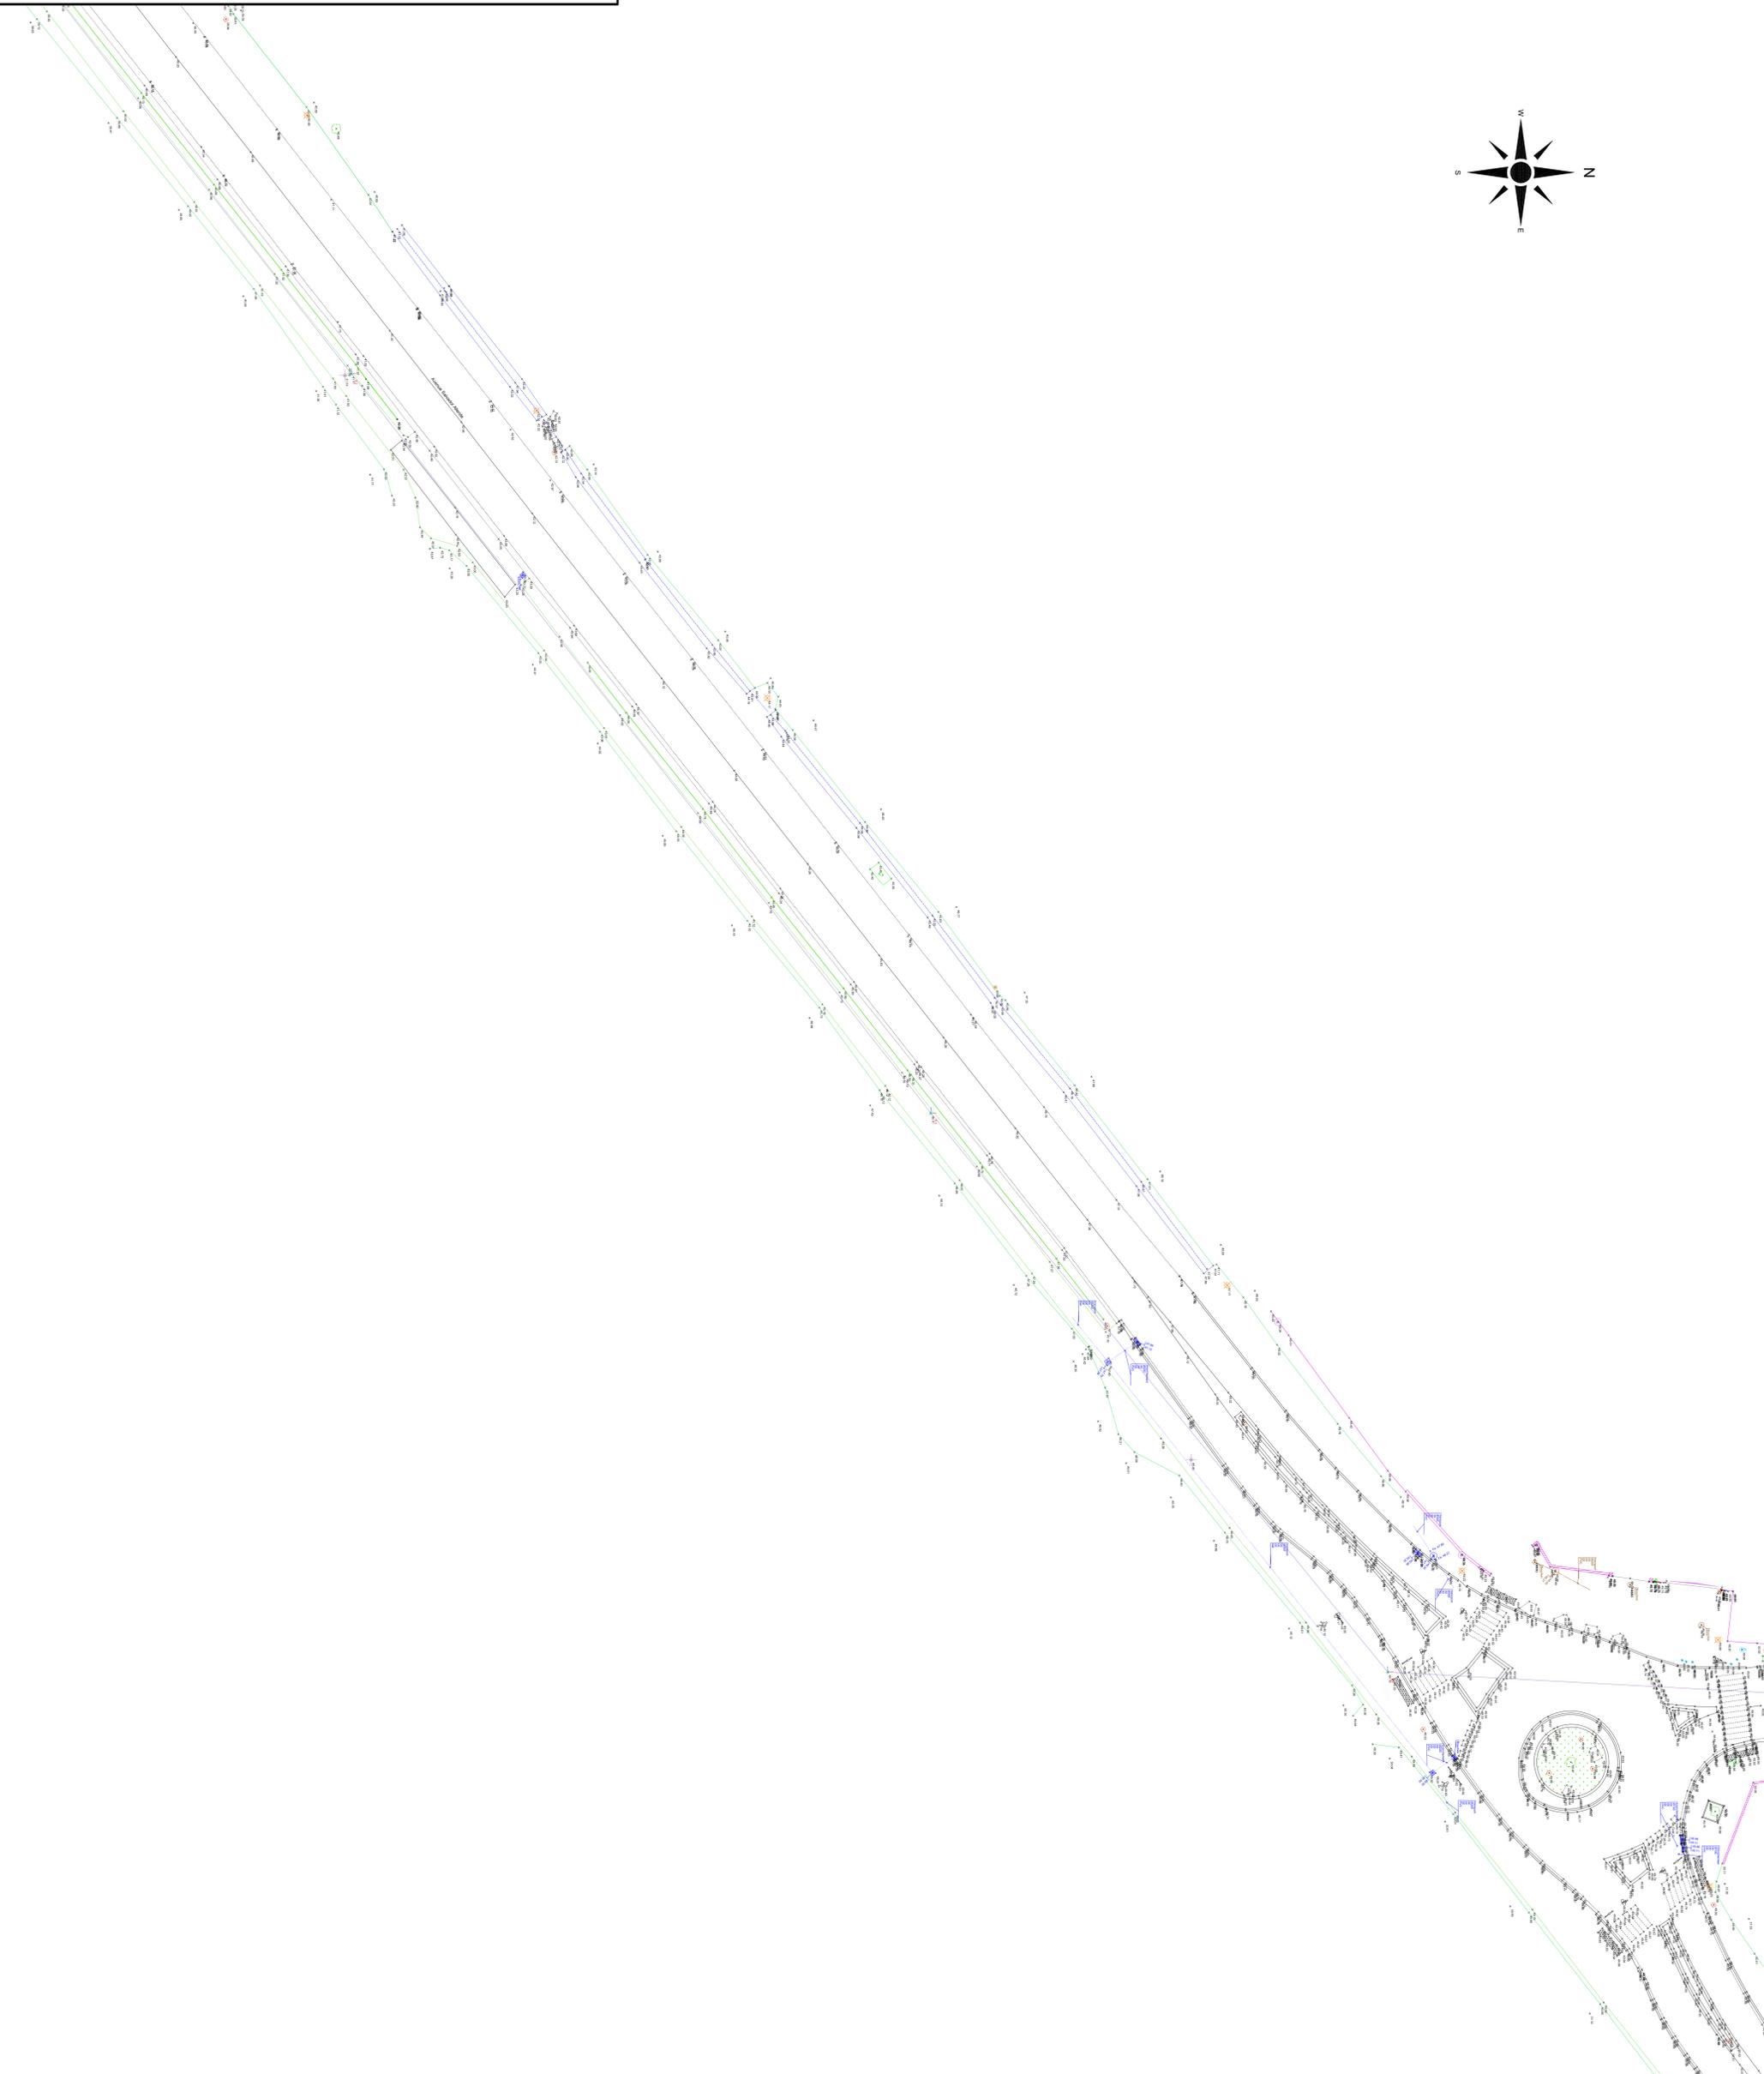

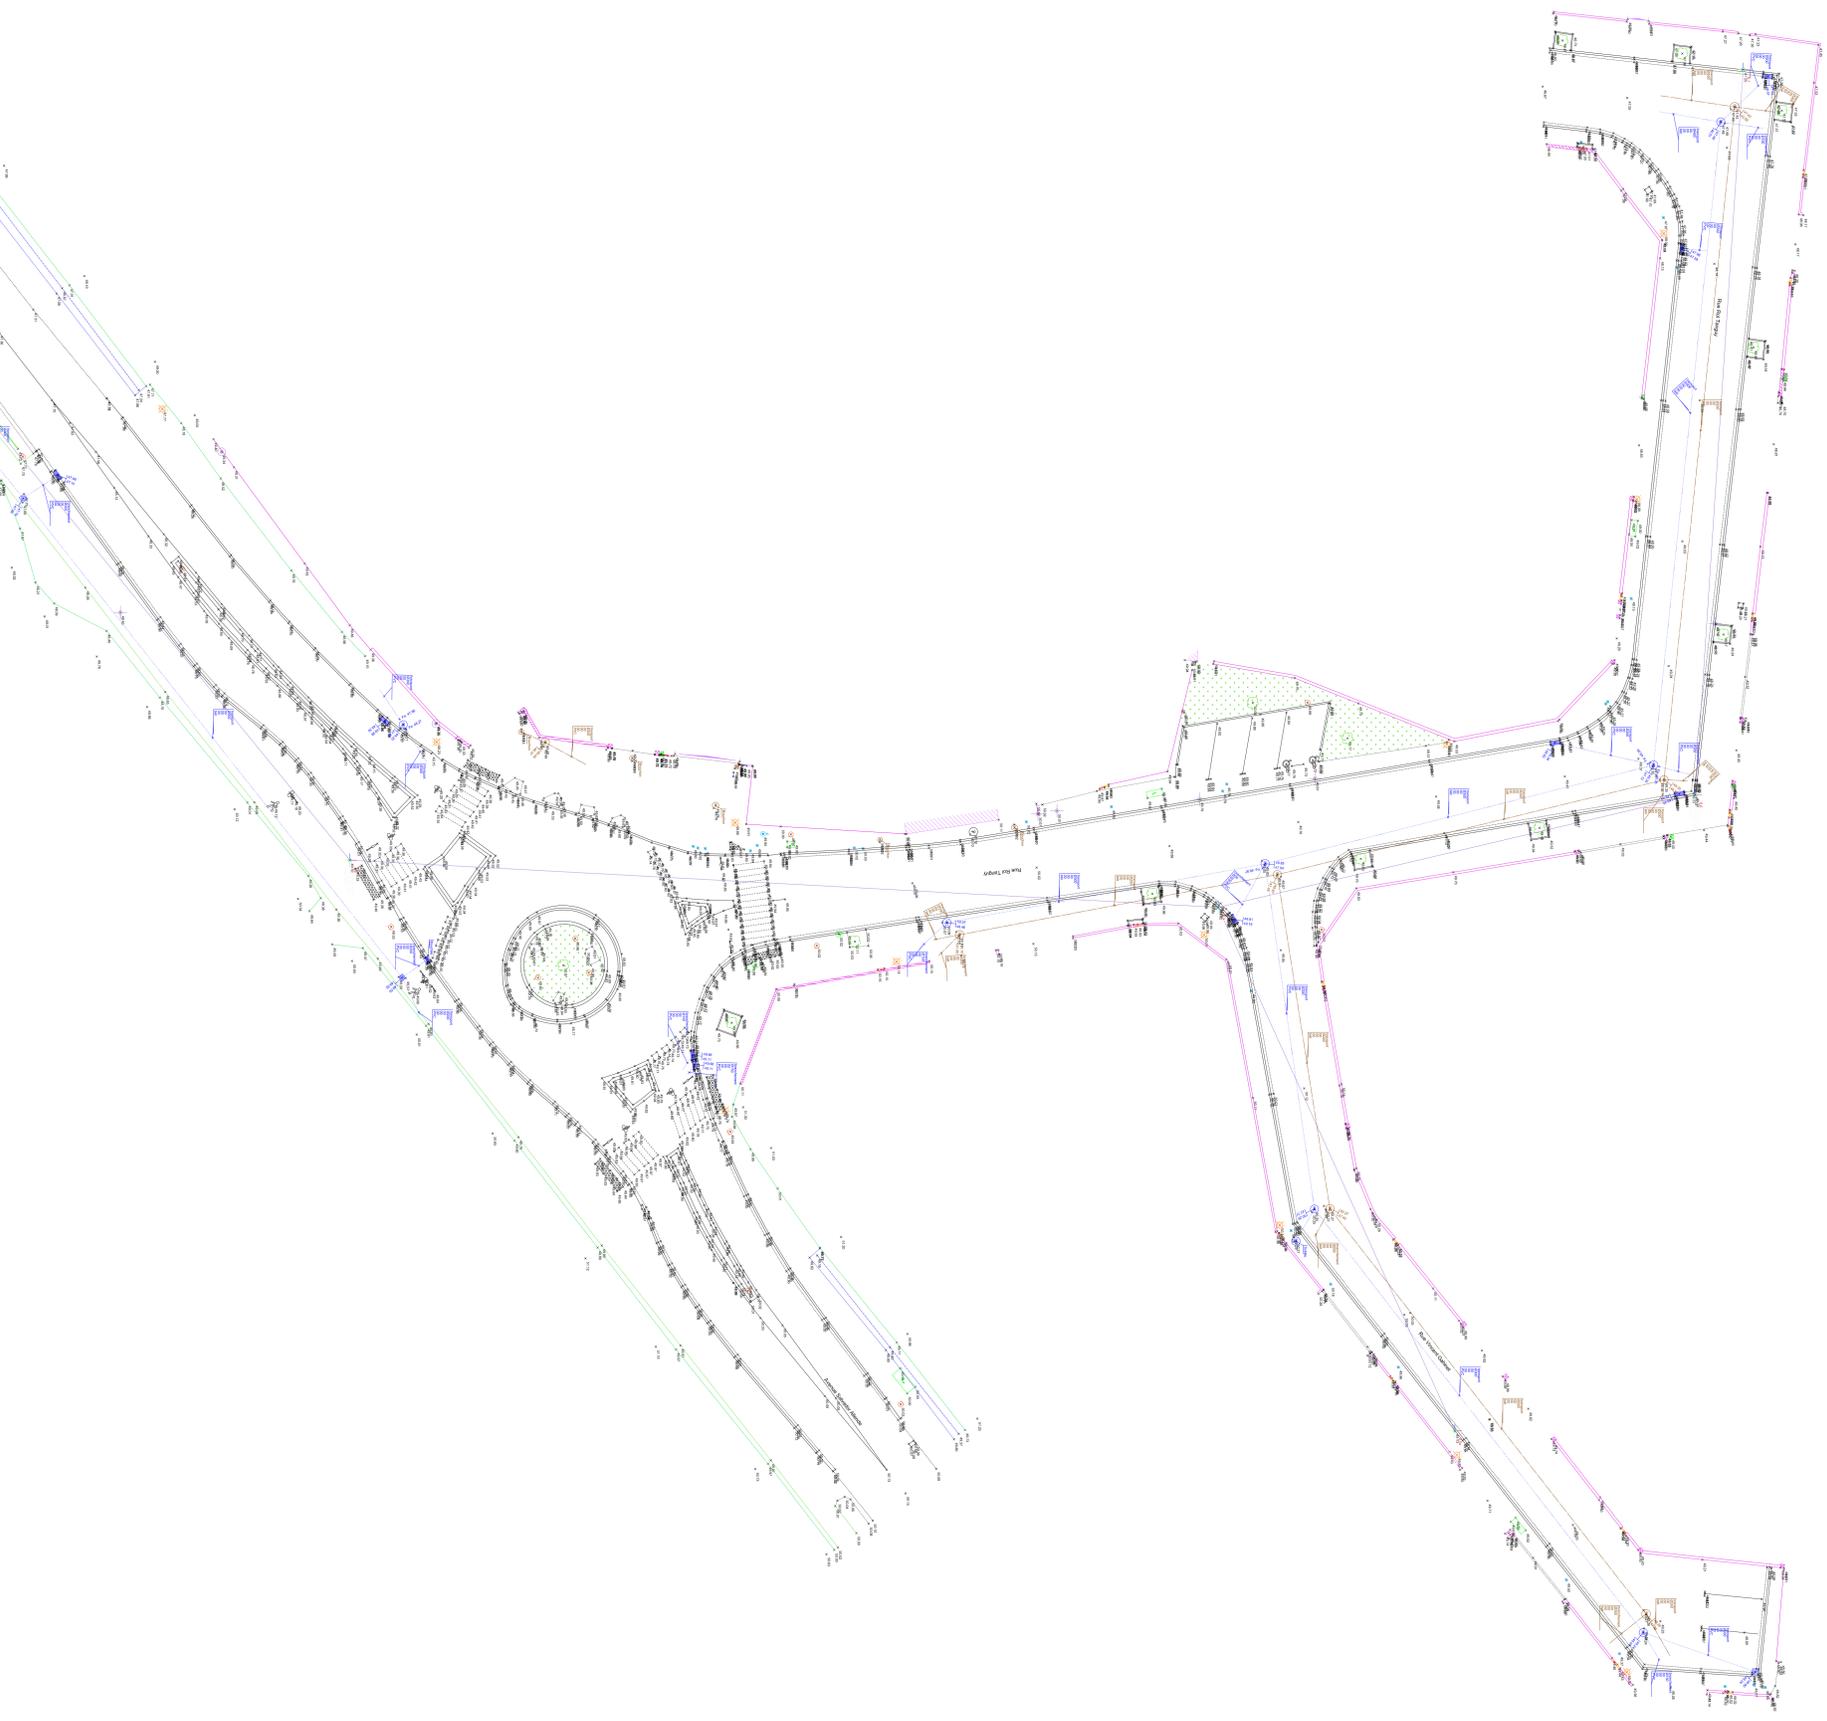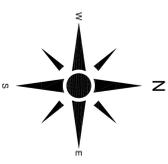

LORIENT AGGLOMERATION

PLAN TOPOGRAPHIQUE HENNEBONT Avenue Salvador Allende

LORIENT
Agglomération
Pôle Aménagement, Environnement et Transports
Maison de l'Agglomération
BP 20201 56114 LORIENT Cedex
TEL. 02 97 21 71 00 - Web : www.lorient-agglo.fr

Relève effectué par le Cabinet Nicolas et associés les 18-19-20 novembre 2024

NICOLAS
ASSOCIÉS
SARL
Urbanisme - Aménagement, Environnement et Aménagement Forestier
Cabinet Salvaire 3, Rue de l'Admiral Duguay, Entrée A, 1^{er} étage
56100 LORIENT - Tél. : 02 97 21 01 03
<http://www.nicolas-et-associes.com>

FEUILLE	TRINSE	DATE	PROJET	ÉCHELLE	N° D'OTPCAN	INDICE
1/1		18/11/2024	HENNEBONT - AVENUE SALVADOR ALLÉNDE	1:200ème	Pennha 3	#