


**LORIENT**  
AGGLOMÉRATION

**- GAVRES -**  
- Rue du Tumulus / Rue de Kerhuitel /  
Rue du Goërem -  
Levé topographique

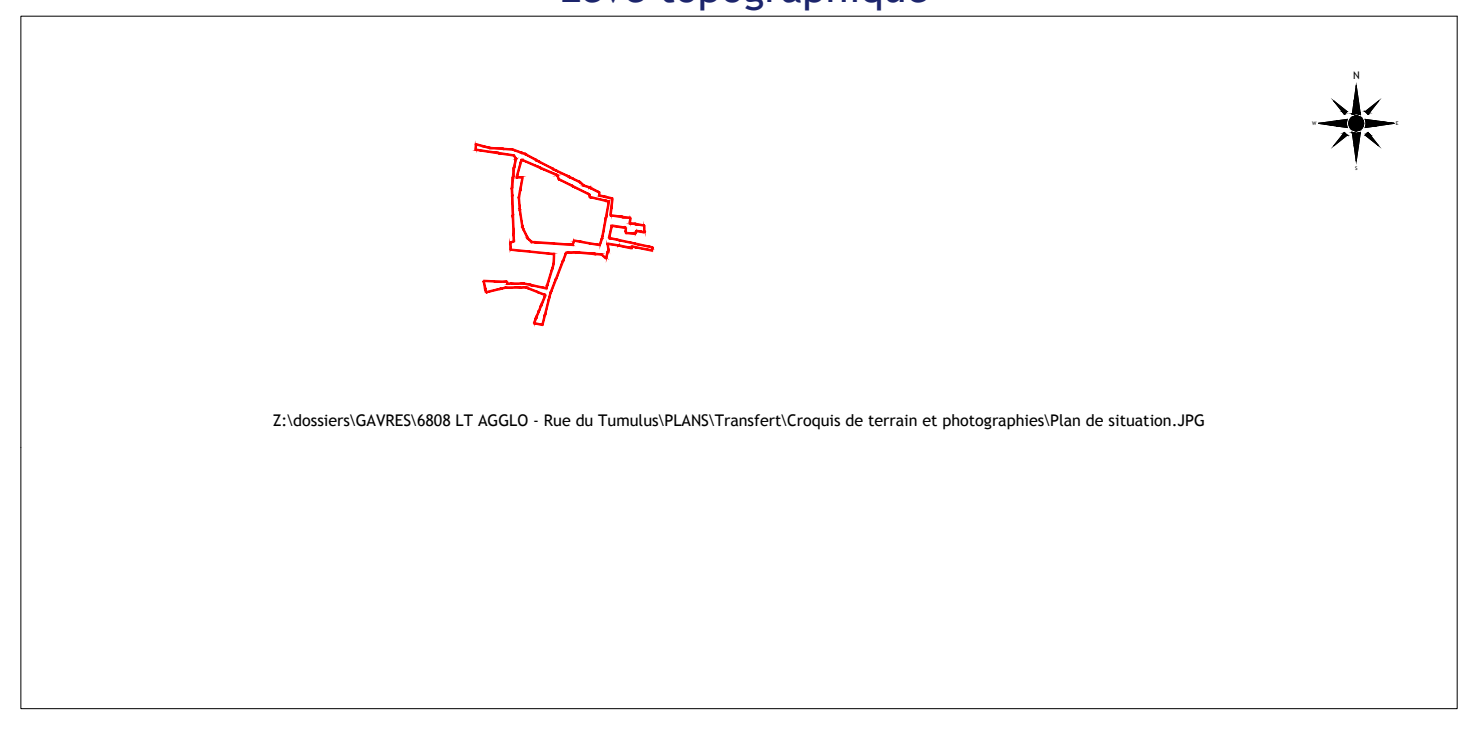

**LORIENT** Pôle Aménagement, Environnement et Transports  
SIG - Bureau de dessin  
Maison de l'Agglomération  
BP 20001 56314 LORIENT Cedex  
TEL: 02.90.74.31.00 - Web: www.orient.agglo.fr

A	25/11/2020				SARL LAURENT MARTIN

FICHER	DATE	PHASE D'ÉTUDE	ÉCHELLE	N° DU PLAN	INDICE
Gavres_Rue du Tumulus_SARL Laurent MARTIN_20210209_3D_routage_ag.dwg	09 février 2021		1/200ème	2	A