


LORIENT
AGGLOMÉRATION
LORIENT

- Cours de Hazelles - Rue de Melun -
Levé topographique

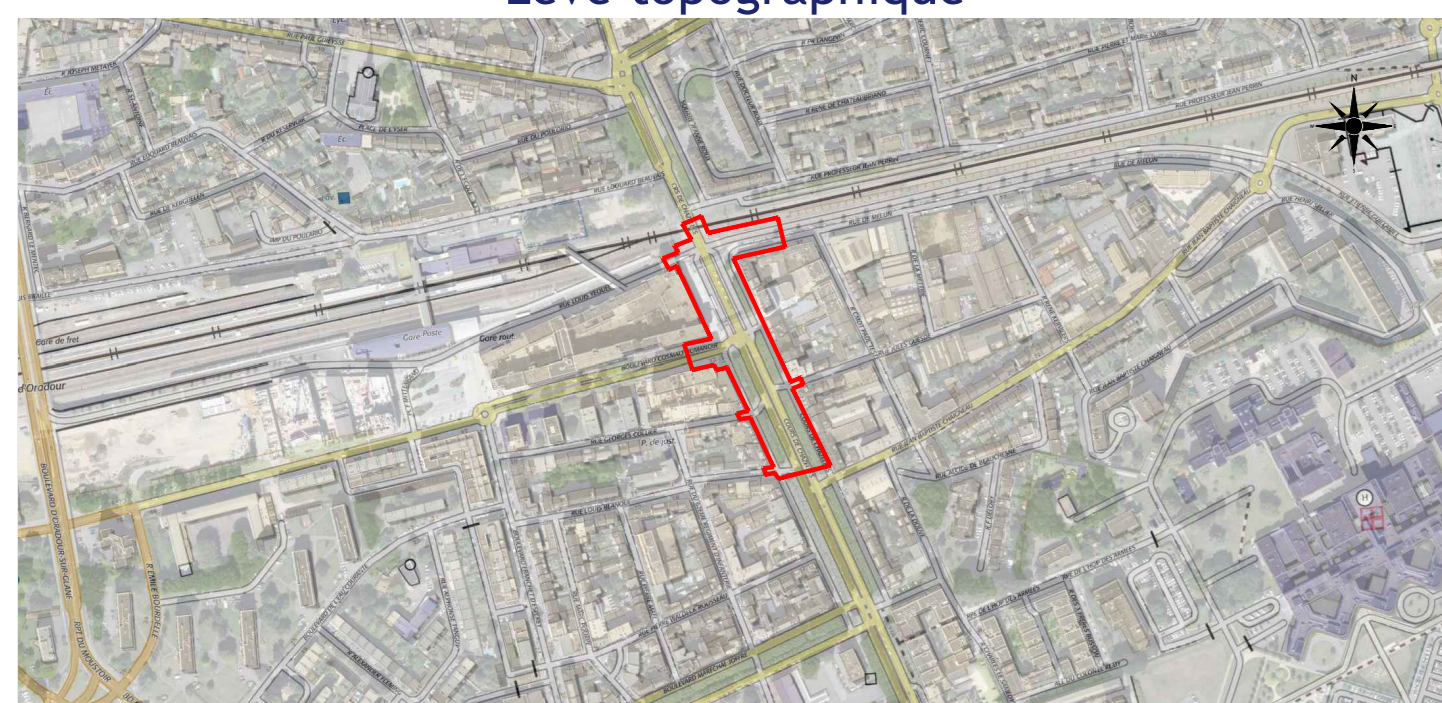

LORIENT Pôle Aménagement, Environnement et Transports
SIG - Bureau de dessin
Maison de l'Agglomération
BP 2009 50334 LORIENT Cedex
TEL: 02 90 74 71 00 - Web: www.lorient-agglo.fr

A				SAIL LAURENT MARTIN

FICHER	DATE	PHASE D'ÉTUDE	ÉCHELLE	N° DU PLAN	INDICE
LORIENT_Cours de Hazelles - Rue de Melun_SAIL Laurent MARTIN_20210512_02.dwg	28 juin 2021		1/200ème	#	A