


**LORIENT**  
AGGLOMÉRATION  
**LARMOR- PLAGE**  
- Rue des Cigales -  
Levé topographique

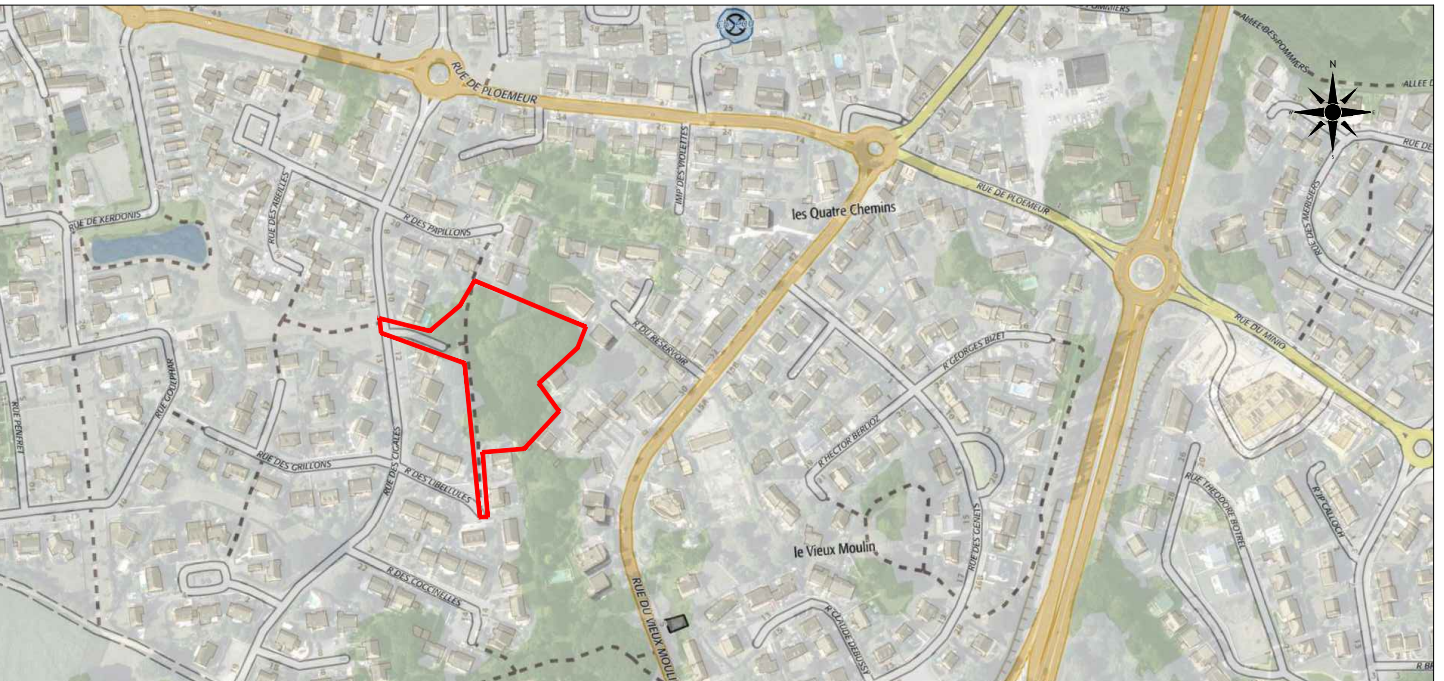

**LORIENT** AGGLOMÉRATION  
Pôle Aménagement, Environnement et Transports  
SIG - Bureau de dessin  
Maison de l'Agglomération  
BP 20001 56314 LORIENT Cedex  
TEL: 02.90.74.71.00 - Web: www.lorient-agglo.fr

A	06/09/2021			SARL LAURENT MARTIN

FICHER	DATE	PHASE D'ÉTUDE	ÉCHELLE	N° DU PLAN	INDICE
LARMOR-PLAGE_Rue des Cigales_SARL Laurent MARTIN_20210906_2D.dwg	8 septembre 2021		1/200ème	#	A