


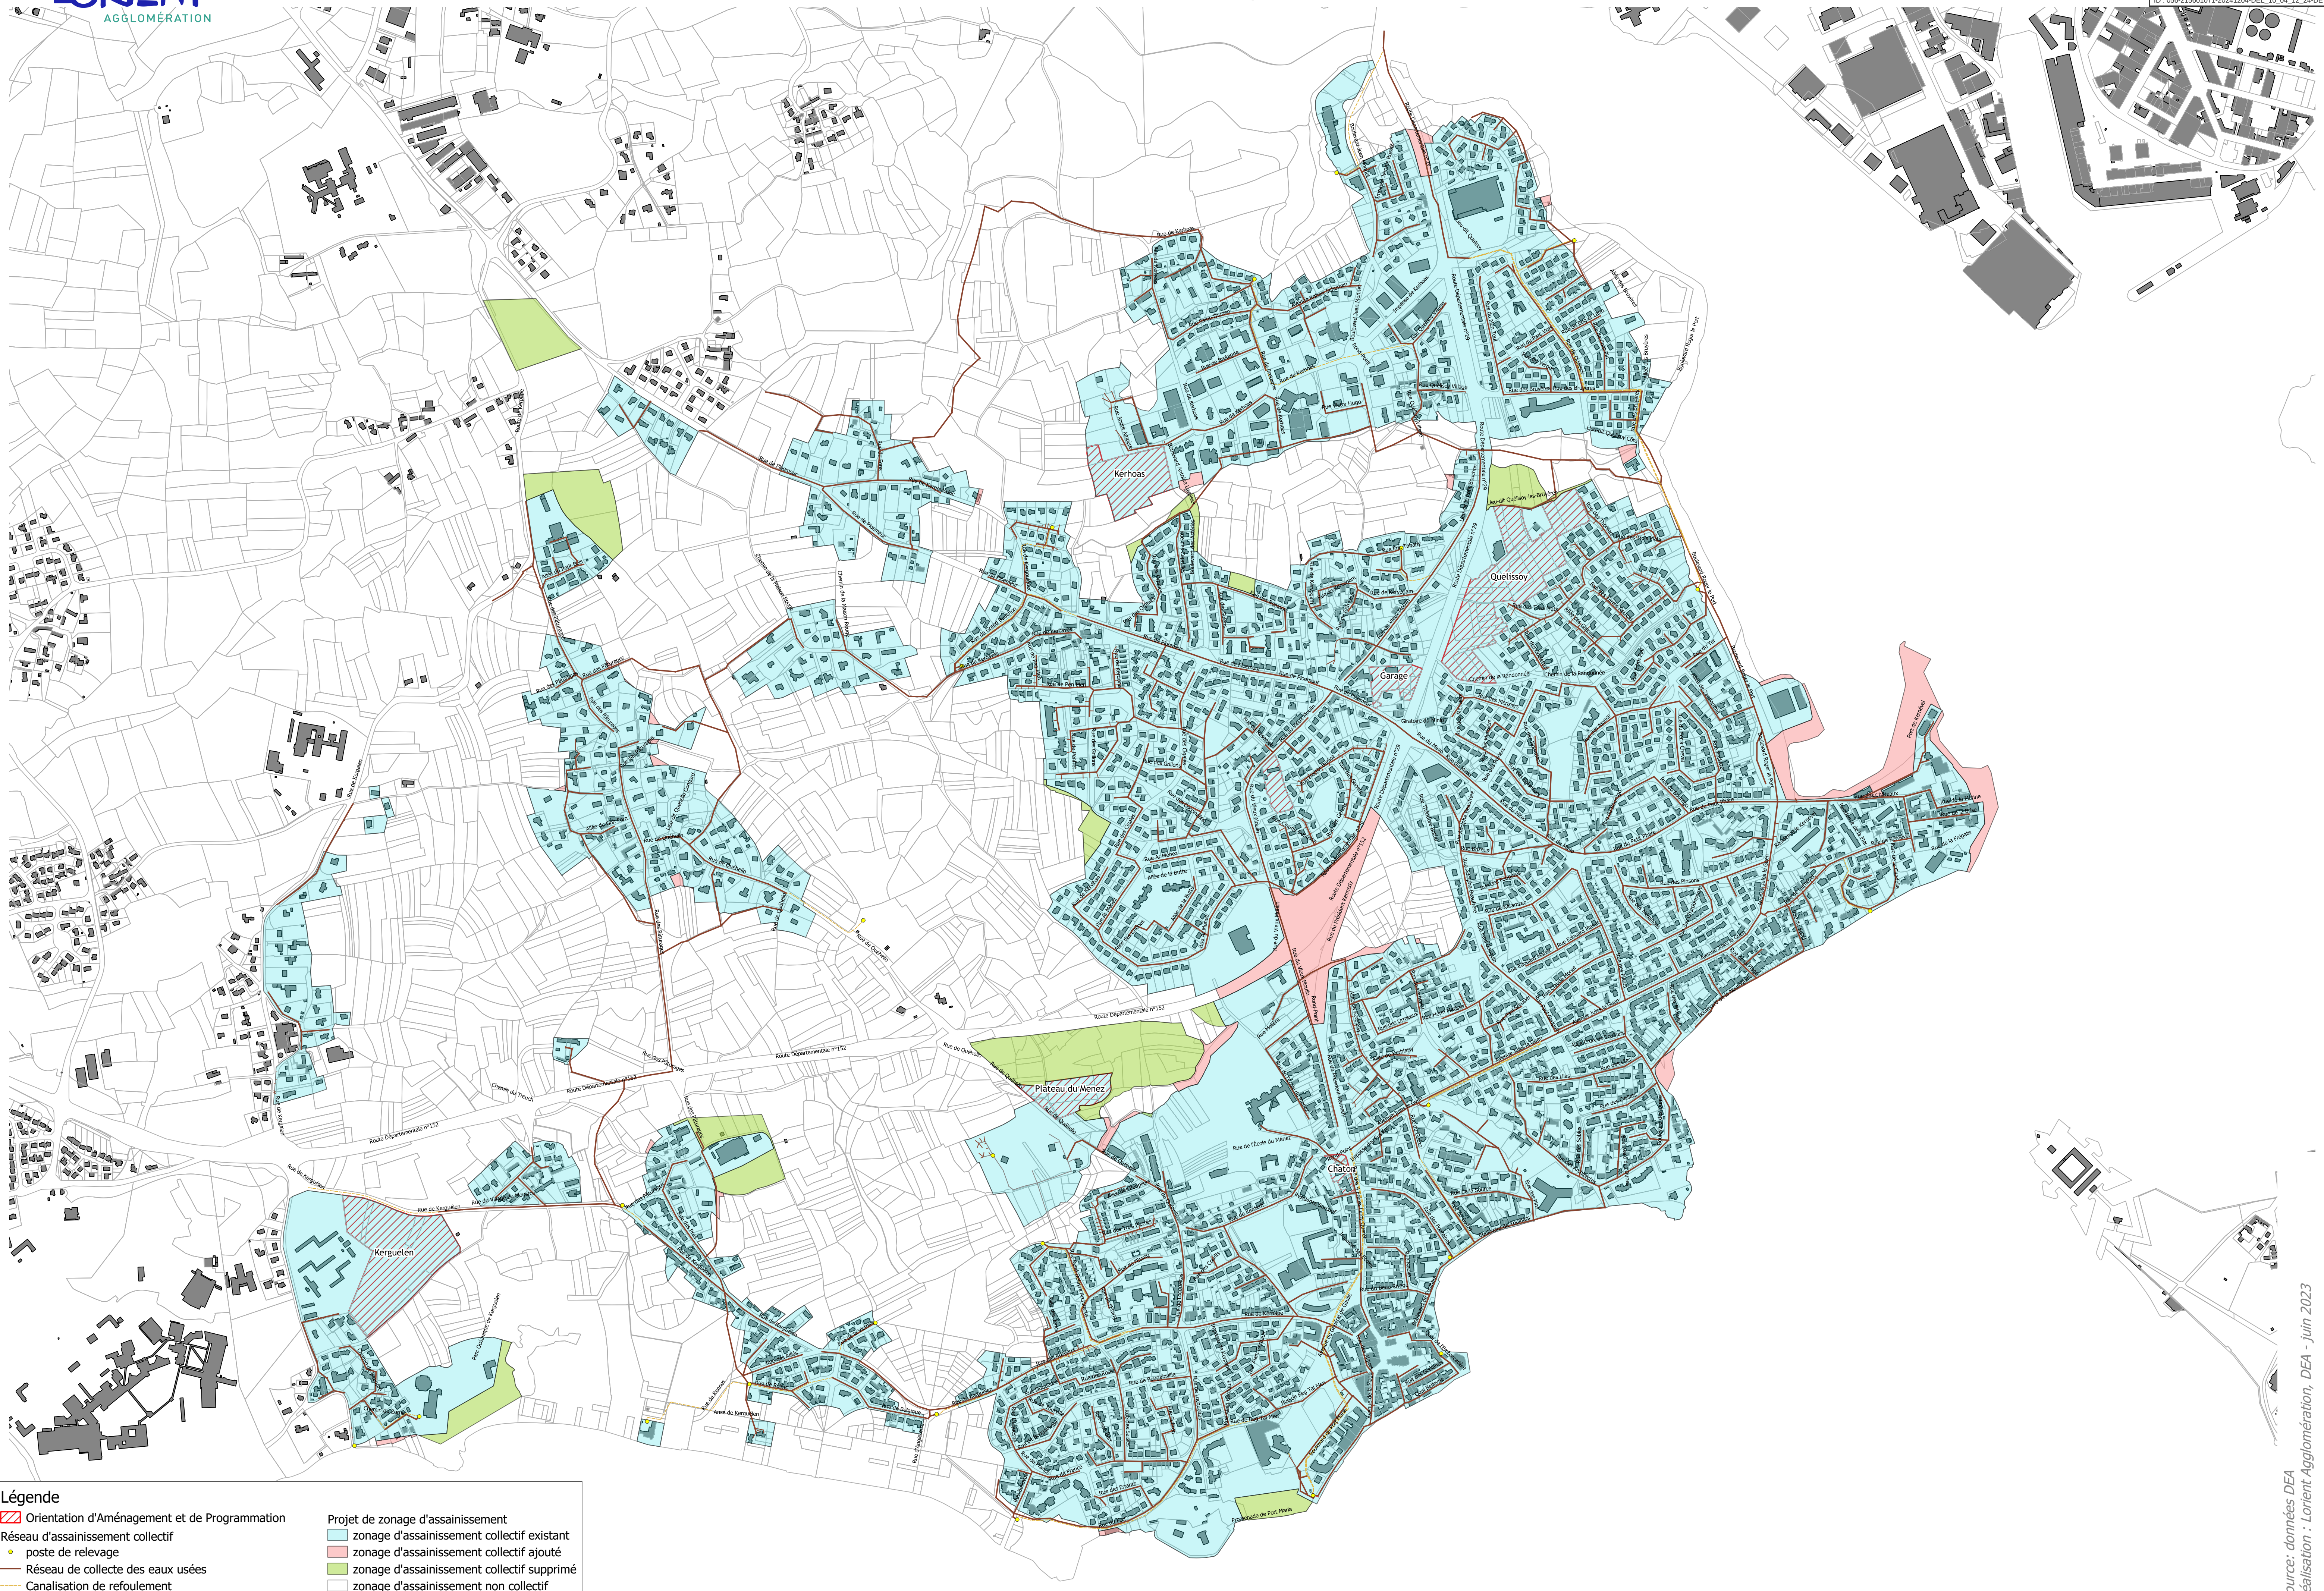

Légende

Orientation d'Aménagement et de Programmation

Réseau d'assainissement collectif

poste de relevage

Réseau de collecte des eaux usées

Canalisation de refoulement

Projet de zonage d'assainissement

zonage d'assainissement collectif existant

zonage d'assainissement collectif ajouté

zonage d'assainissement collectif supprimé

zonage d'assainissement non collectif