


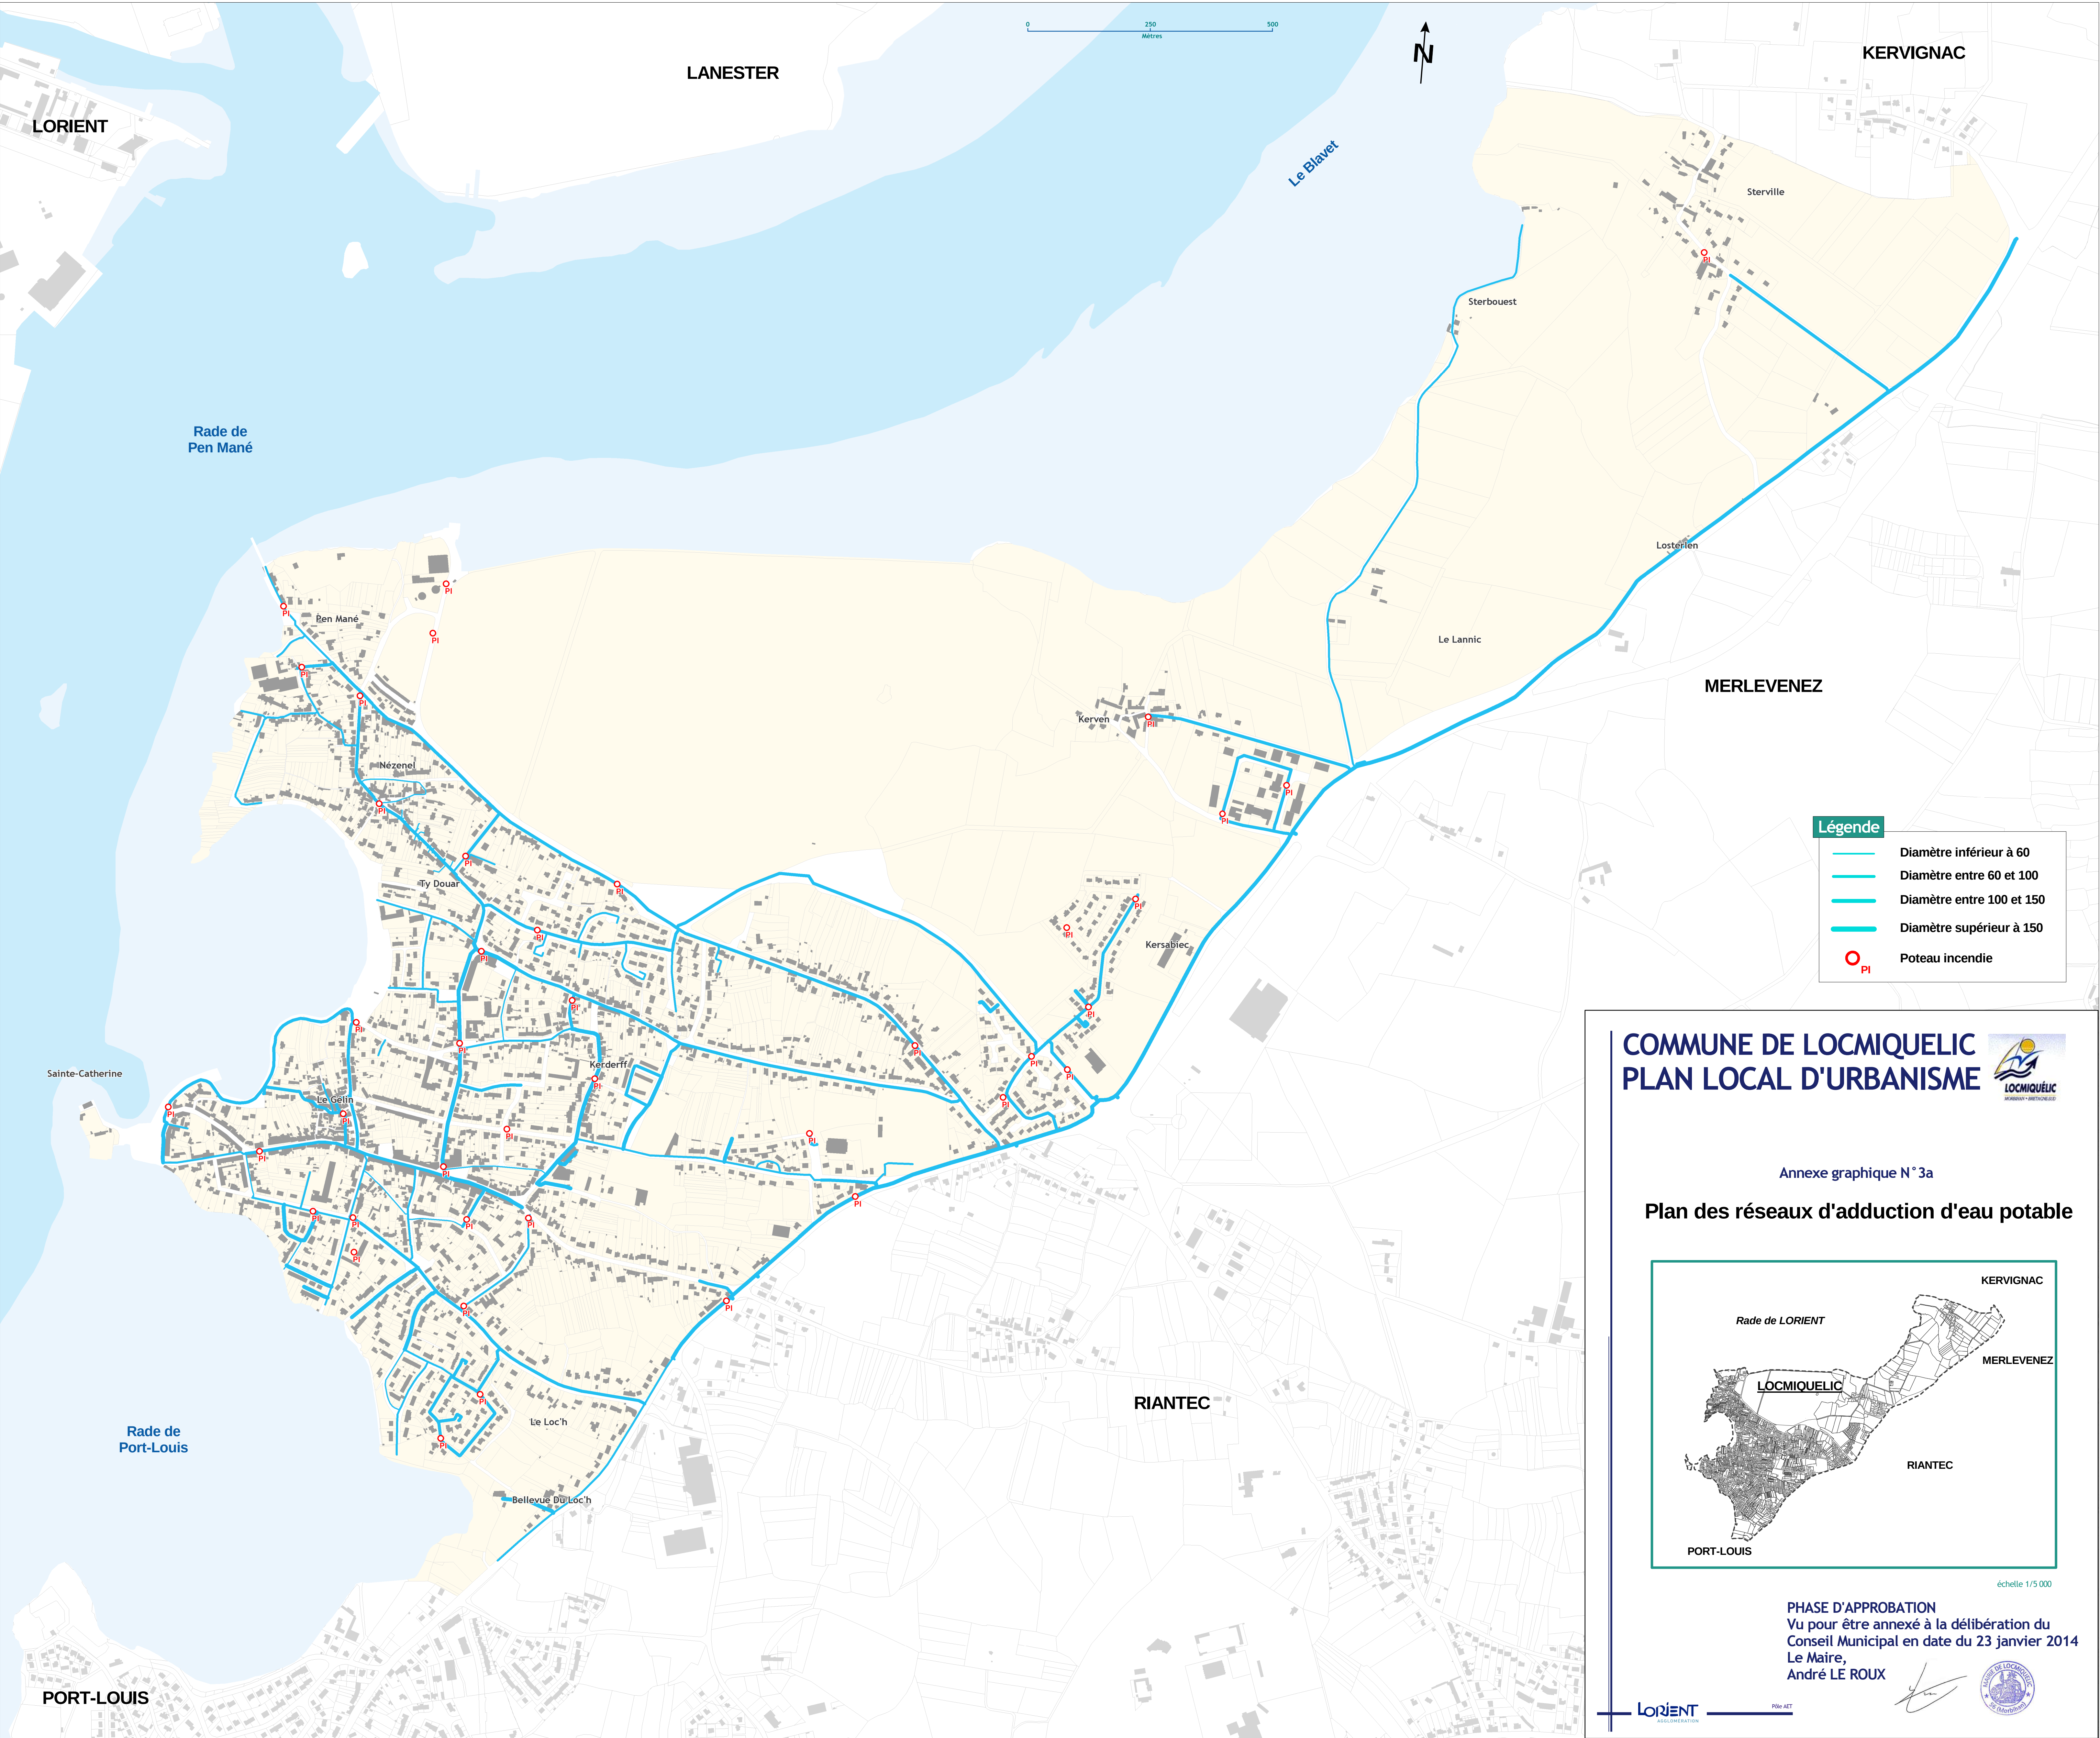

Légende

- Diamètre inférieur à 60
- Diamètre entre 60 et 100
- Diamètre entre 100 et 150
- Diamètre supérieur à 150
- Poteau incendie


COMMUNE DE LOCMIQUELIC

PLAN LOCAL D'URBANISME



Annexe graphique N° 3a

Plan des réseaux d'adduction d'eau potable

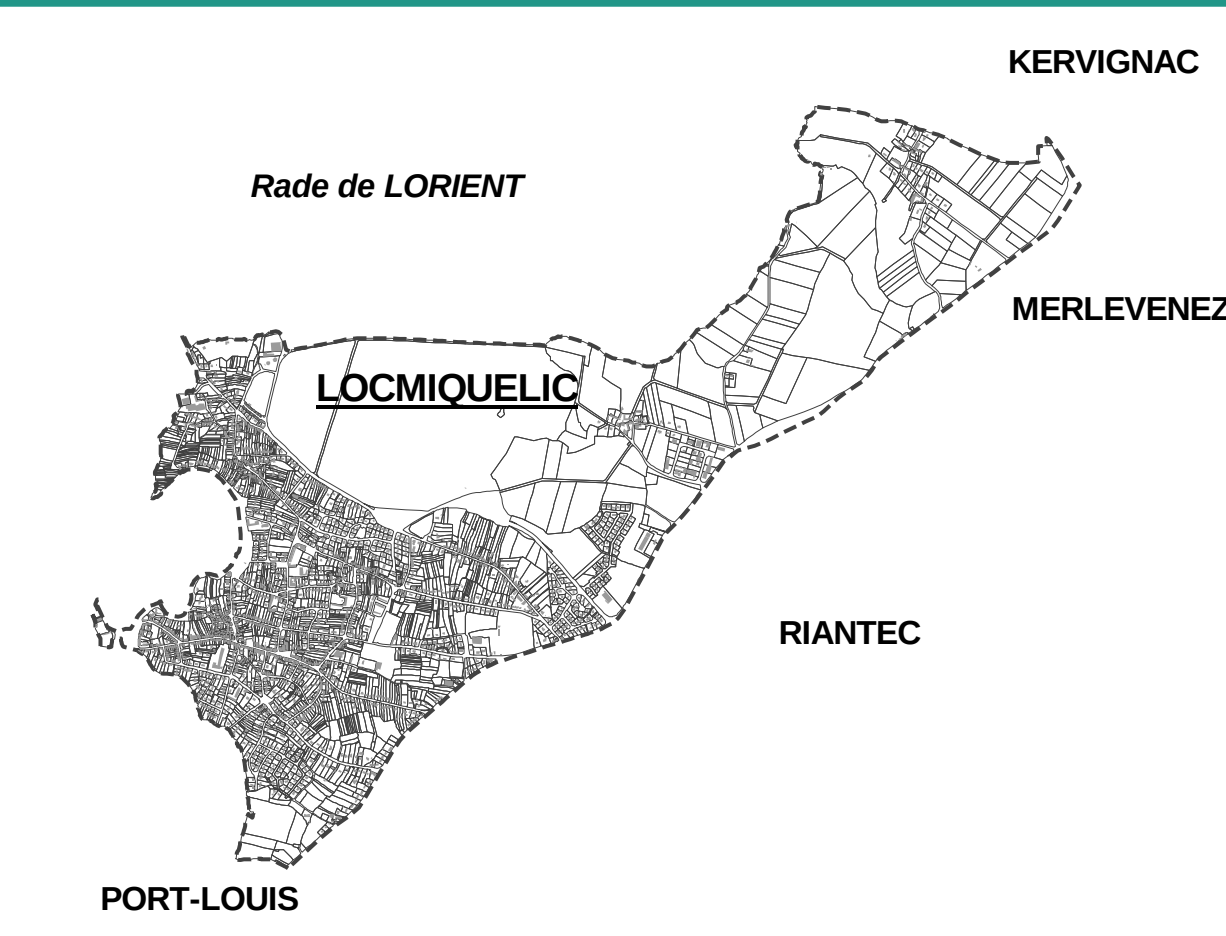

échelle 1/5 000

PHASE D'APPROBATION
Vu pour être annexé à la délibération du
Conseil Municipal en date du 23 janvier 2014
Le Maire,
André LE ROUX





PMU-MET