



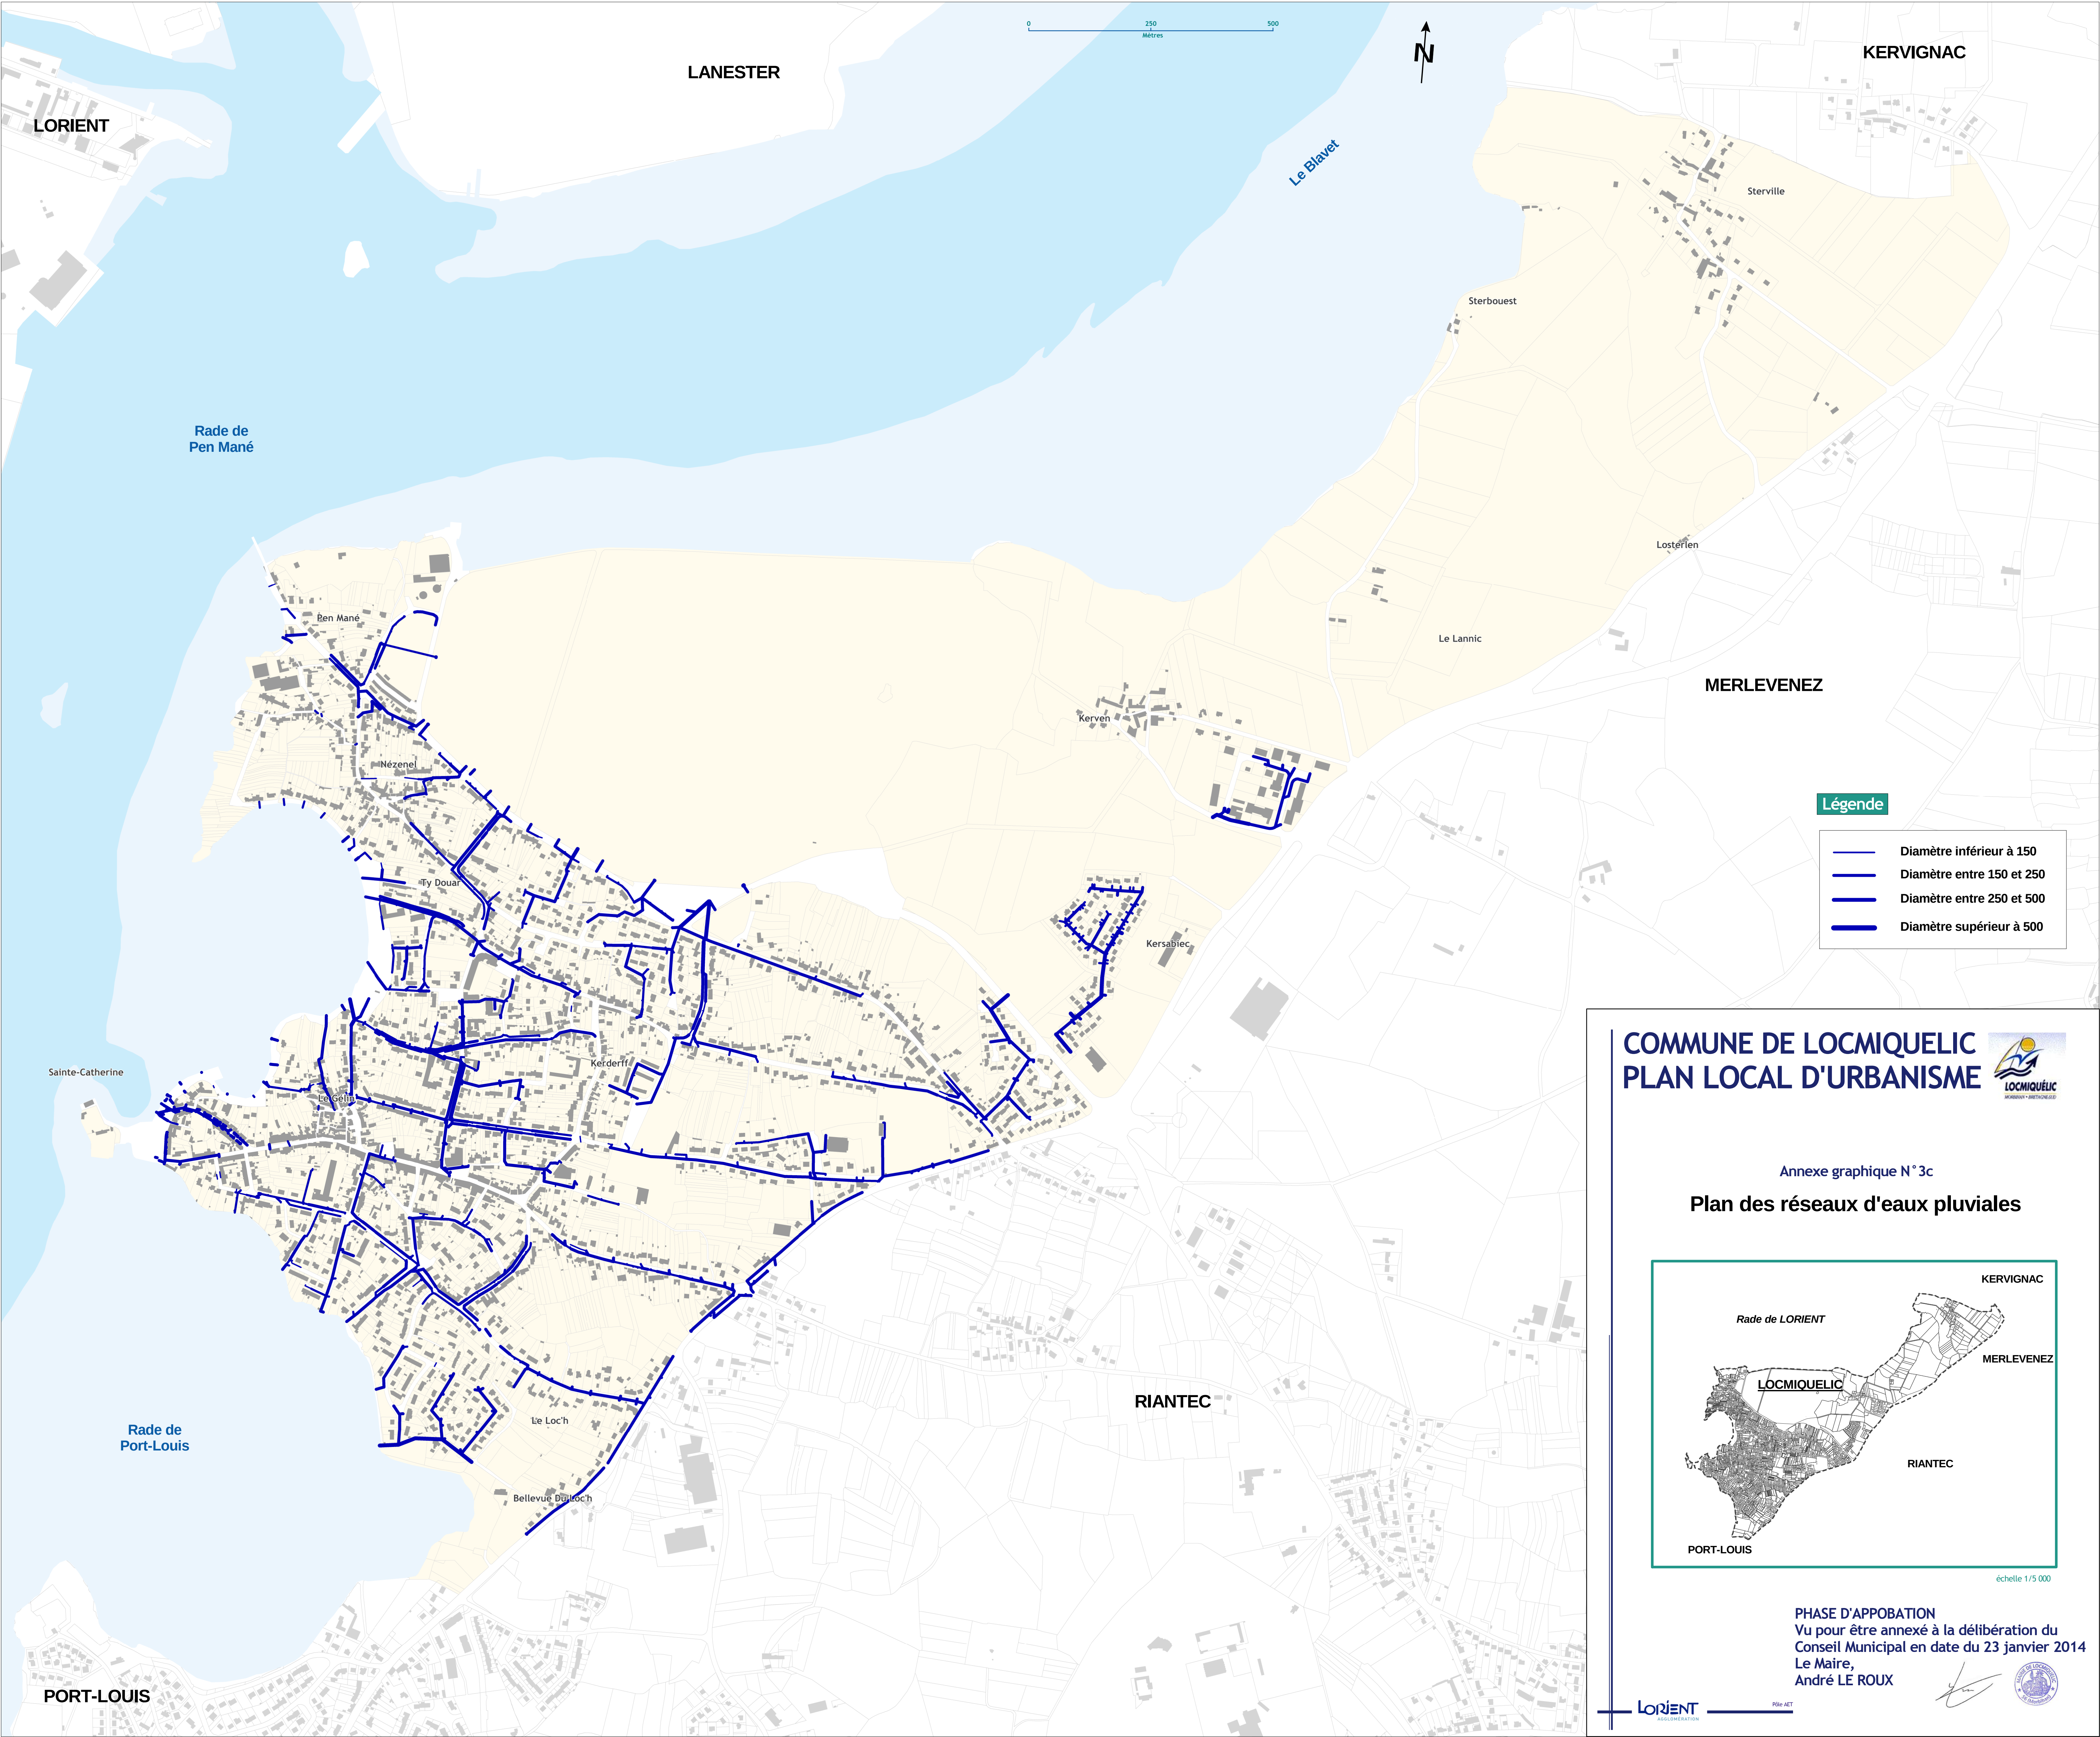

**COMMUNE DE LOCMIQUELIC
PLAN LOCAL D'URBANISME**



Annexe graphique N° 3c
Plan des réseaux d'eaux pluviales

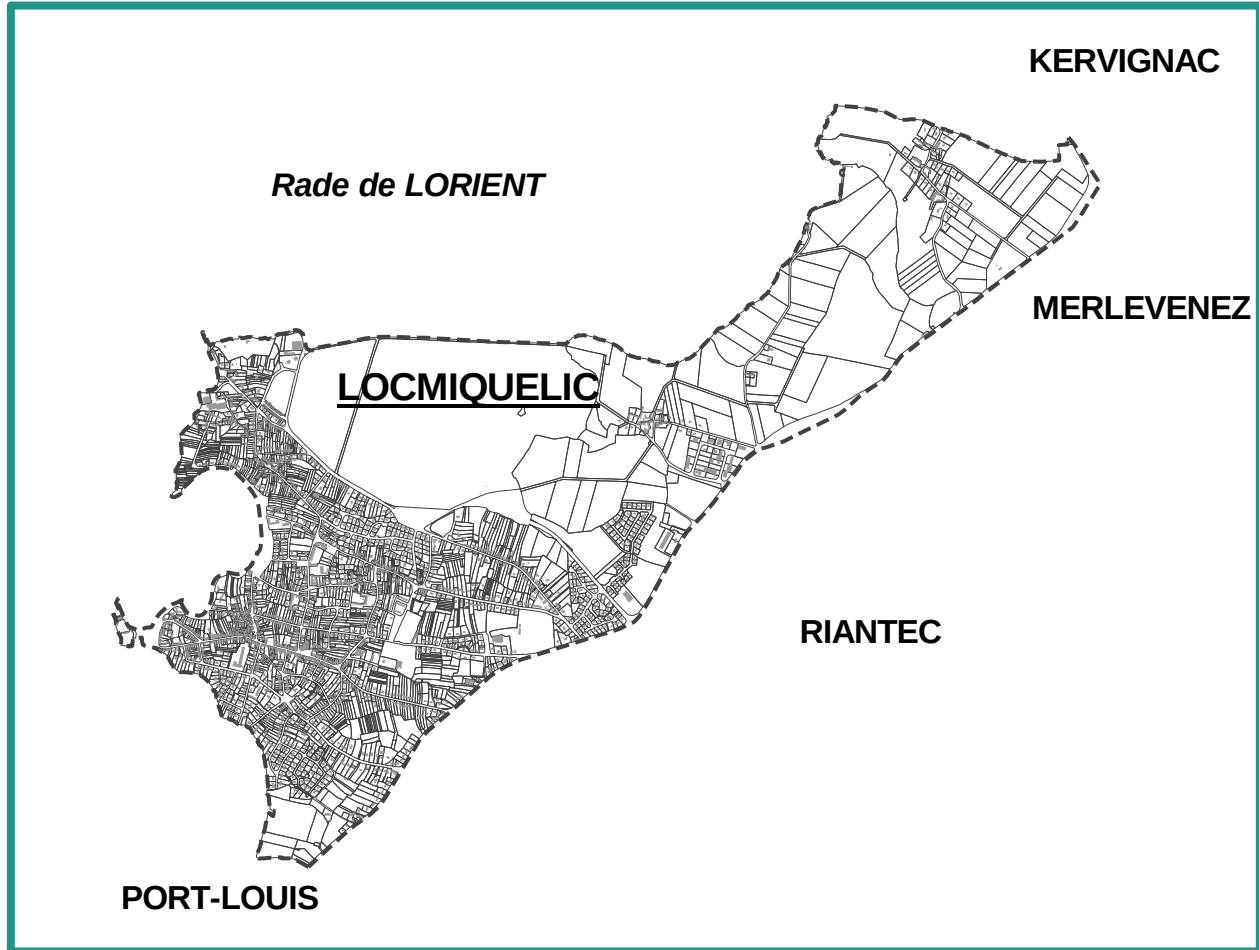

échelle 1/5 000

PHASE D'APPOBATION
Vu pour être annexé à la délibération du
Conseil Municipal en date du 23 janvier 2014
Le Maire,
André LE ROUX

