

Zonage d'assainissement
des eaux pluviales

Approuvé par délibération du Conseil Municipal du 30 novembre 2017

PLU approuvé le 23 janvier 2014
Modification simplifiée approuvée le 31 mai 2018



Légende



ZH

Exutoires

Fossés (non exhaustifs)

Réseau pluvial

Bassins versants

Espaces boisés

Plan d'eau

Secteurs en projet

Zone potentiellement soumise à l'urbanisation

- Pour tout projet d'urbanisation (classement U, AU) dont le bassin versant est supérieur à 1 hectare : zone soumise à la réglementation SDAGE.


- Pour les projets dont le bassin versant est inférieur à un hectare : débit de fuite maximum : 20L/s

- Pour tout aménagement à la parcelle représentant une surface imperméabilisée supérieure à 200 m² : zone soumise à un débit de fuite de 6L/s maximum. Le volume minimal de l'ouvrage de régulation est de 2m³.

- Les ouvrages devront assurer une protection contre une pluie décennale.

Secteurs en projet d'urbanisation soumis à la réglementation SDAGE. Dimensionnement des ouvrages assurant une protection contre une pluie de retour décennal.

Voir préconisations particulières sur plans de secteurs annexes (secteurs N°1 à 5).

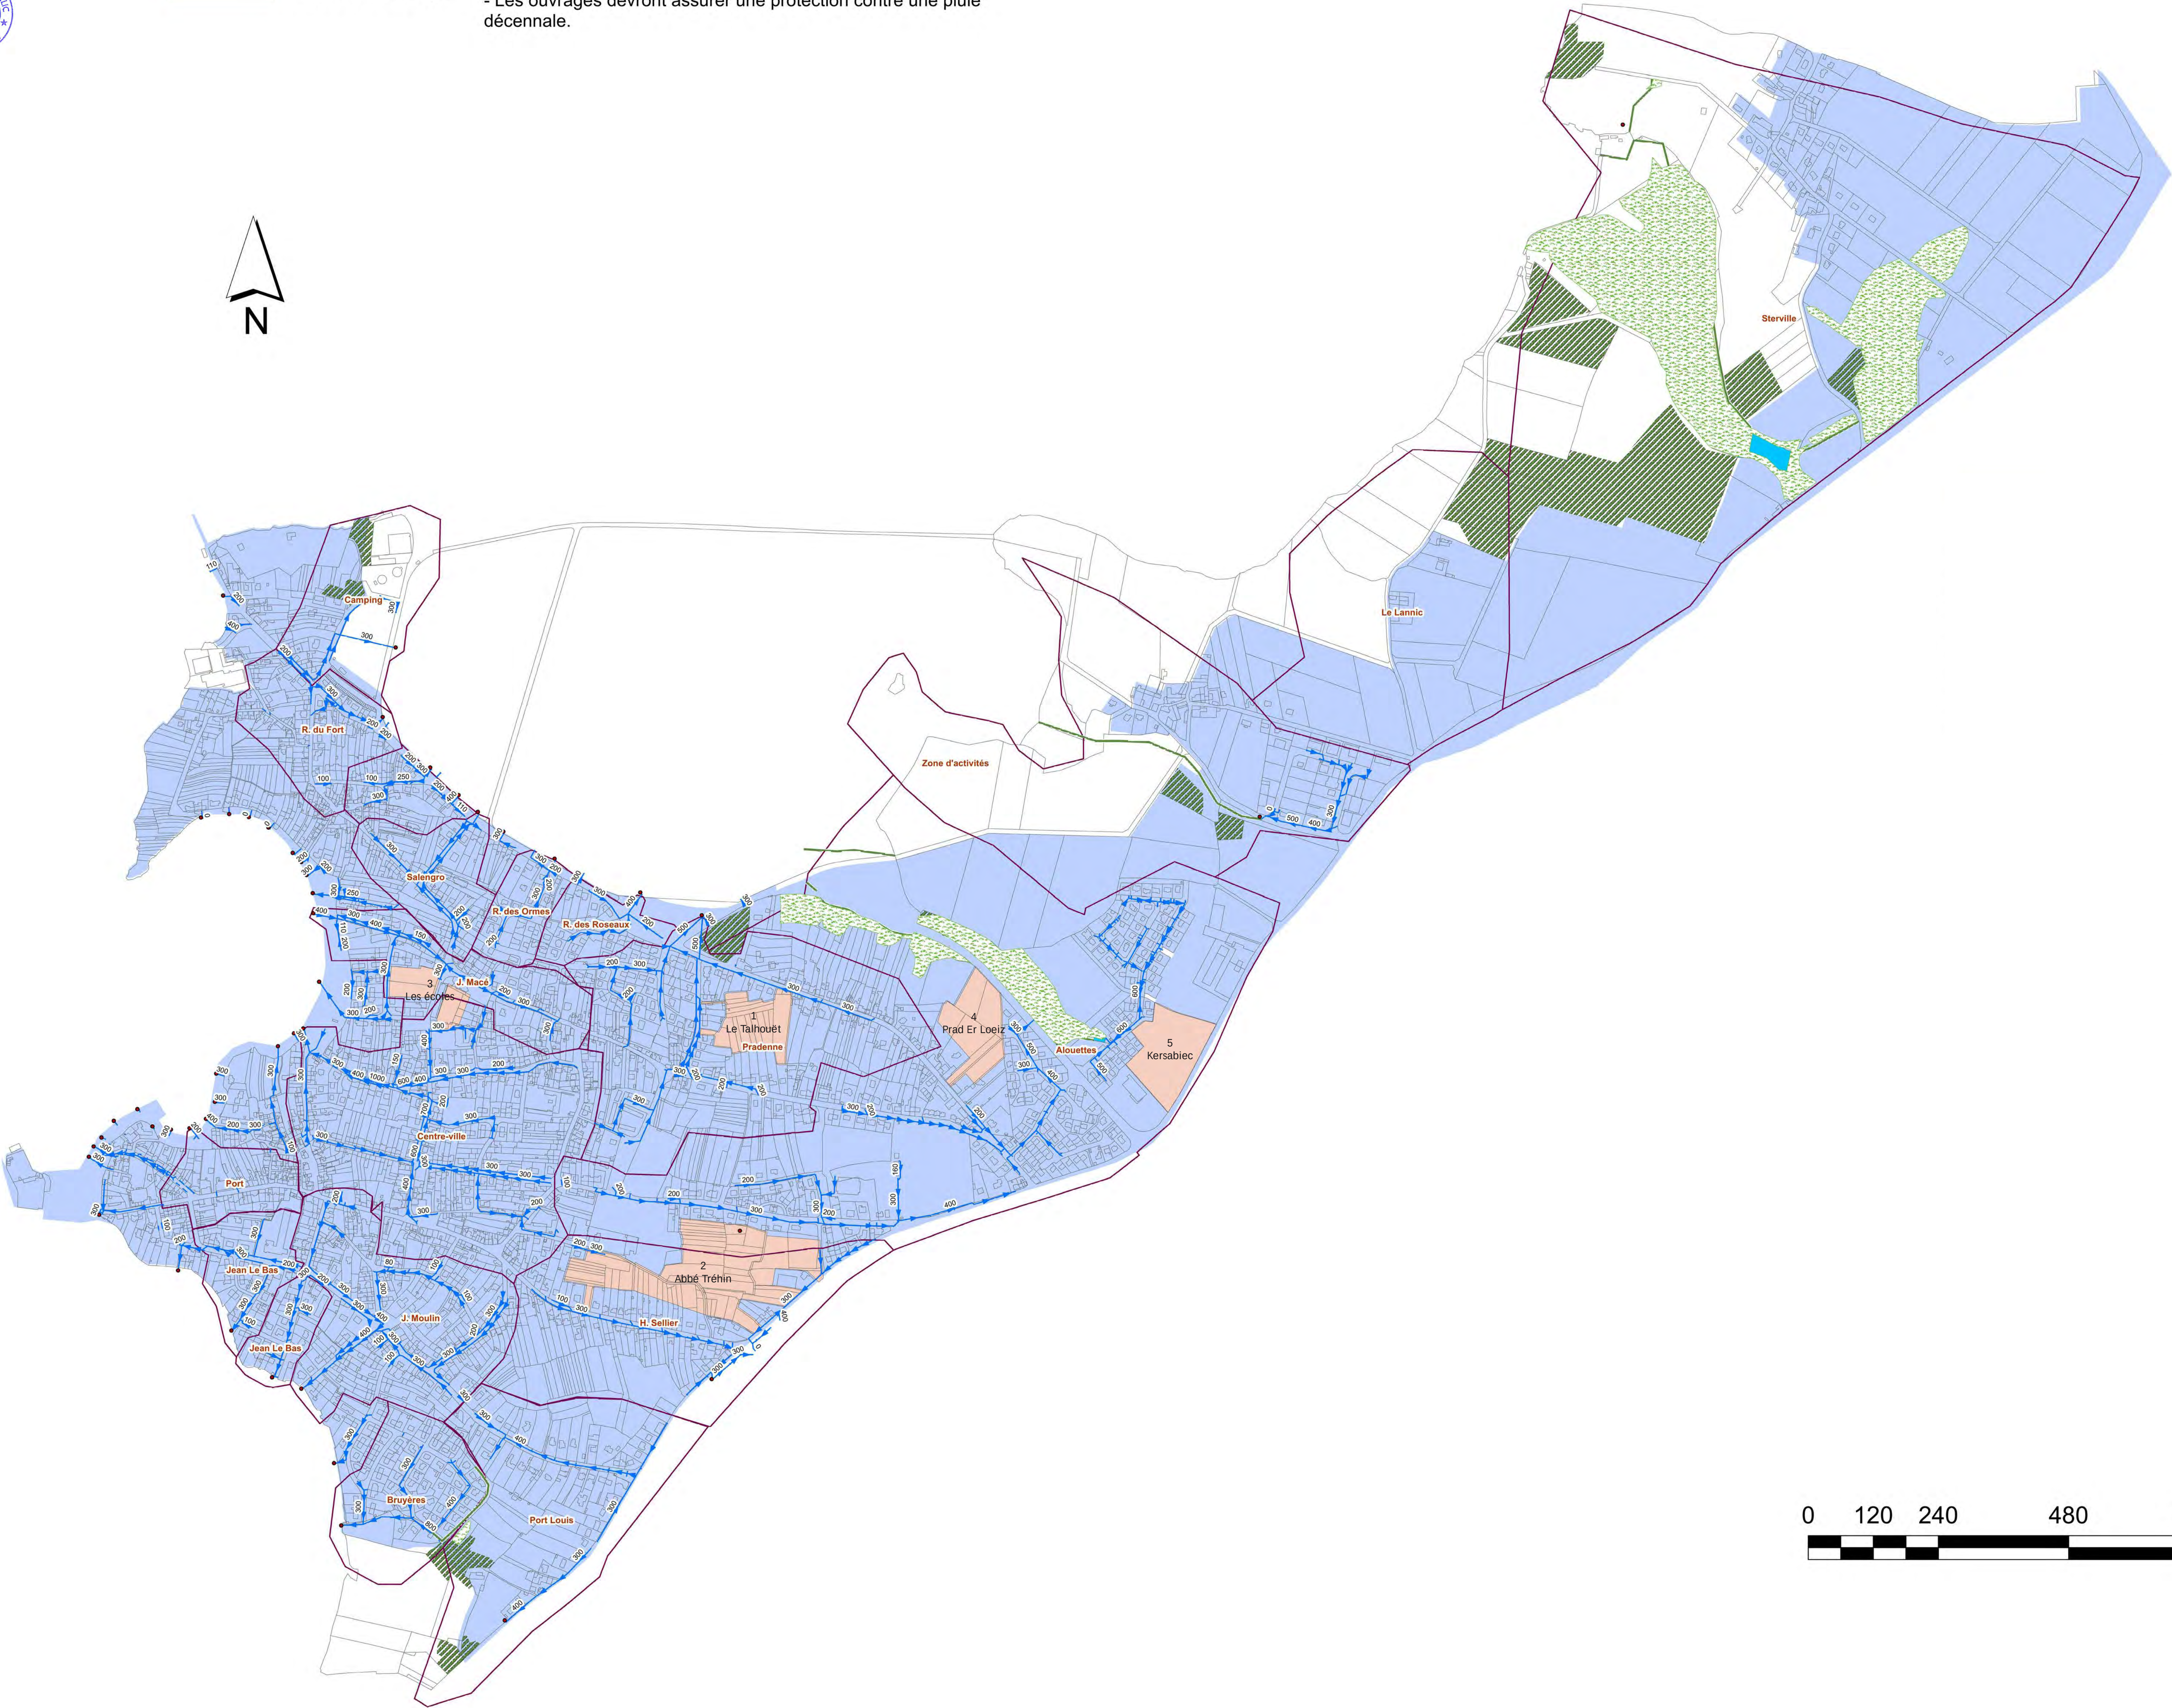

Secteurs à urbaniser	
Bassin versant	Surface (ha)
1 Le Talhouët	1,3
2 Abbé Tréhin	4,8
3 Les écoles	0,9
4 Prad Er Loeiz	1,5
5 Kersabiec	1,7
Débit de fuite maximal basé sur la réglementation SDAGE et volume de rétention calculé sur la base d'une pluie décennale	



Zonage Pluvial de LOCMIQUELIC



Approuvé par délibération du Conseil Municipal du 30 novembre 2017

Annexe 5a

Opération : ABBE TREHIN

PLU approuvé le 23 janvier 2014

Modification simplifiée approuvée le 31 mai 2018

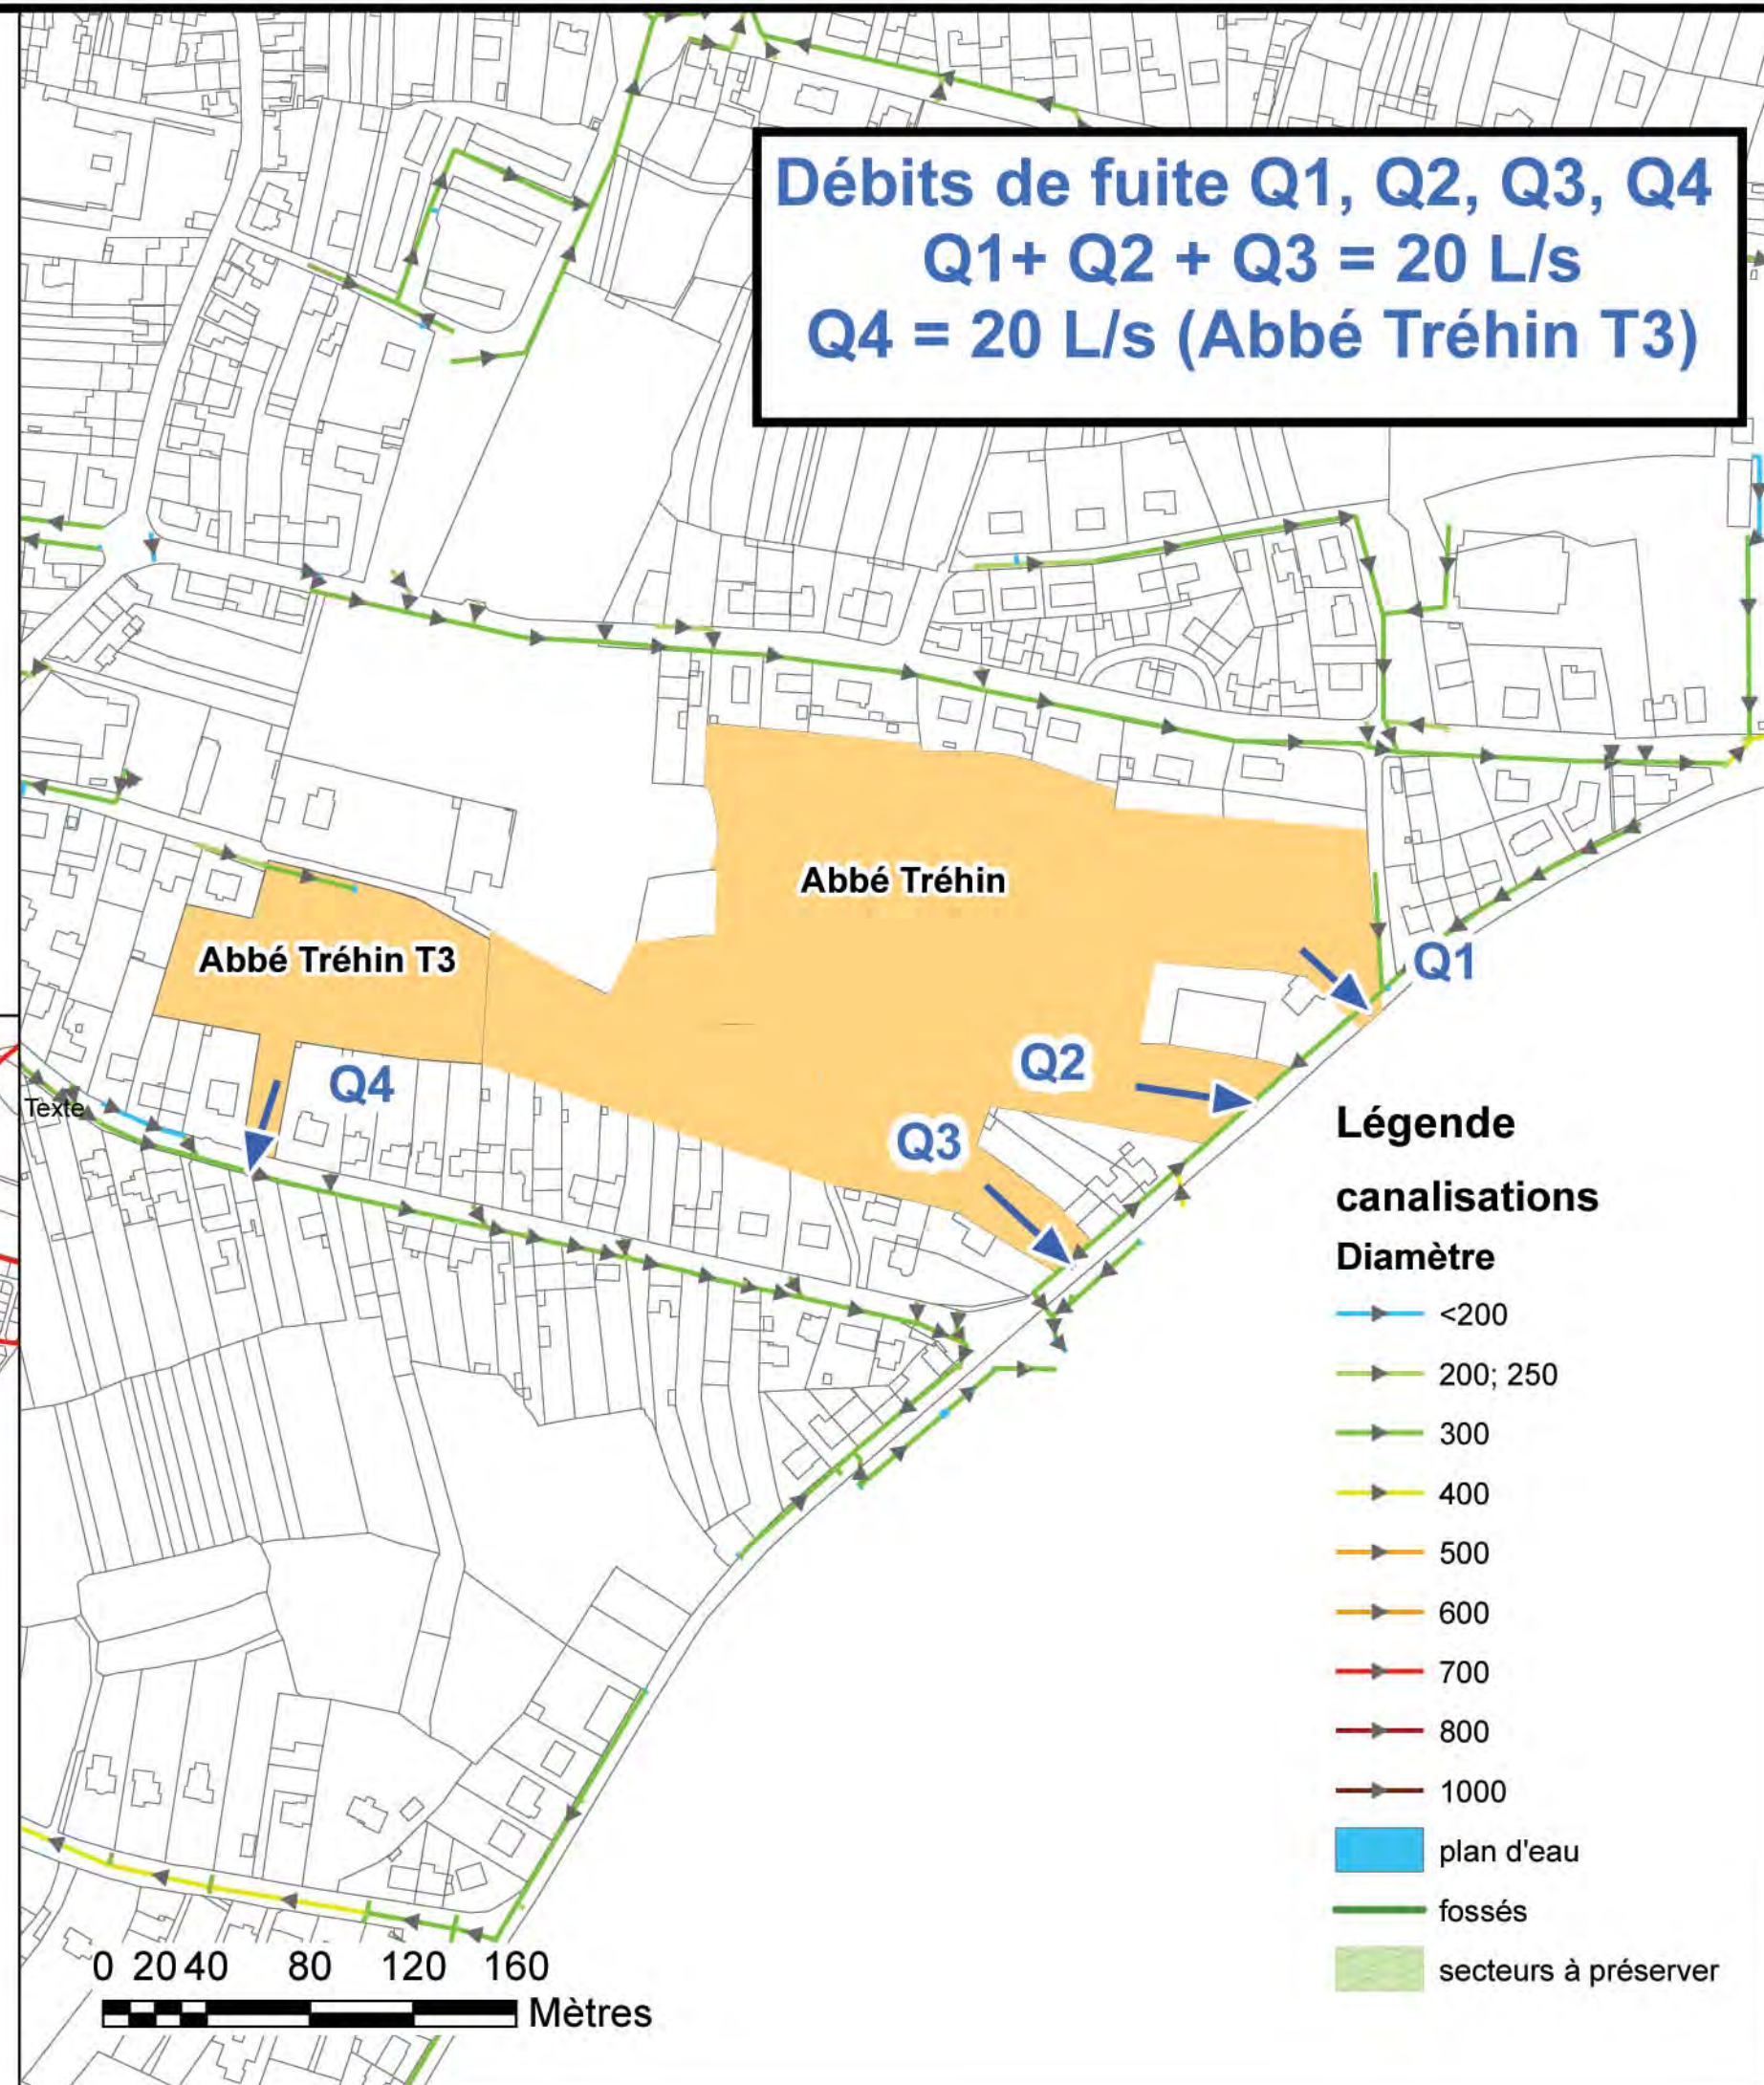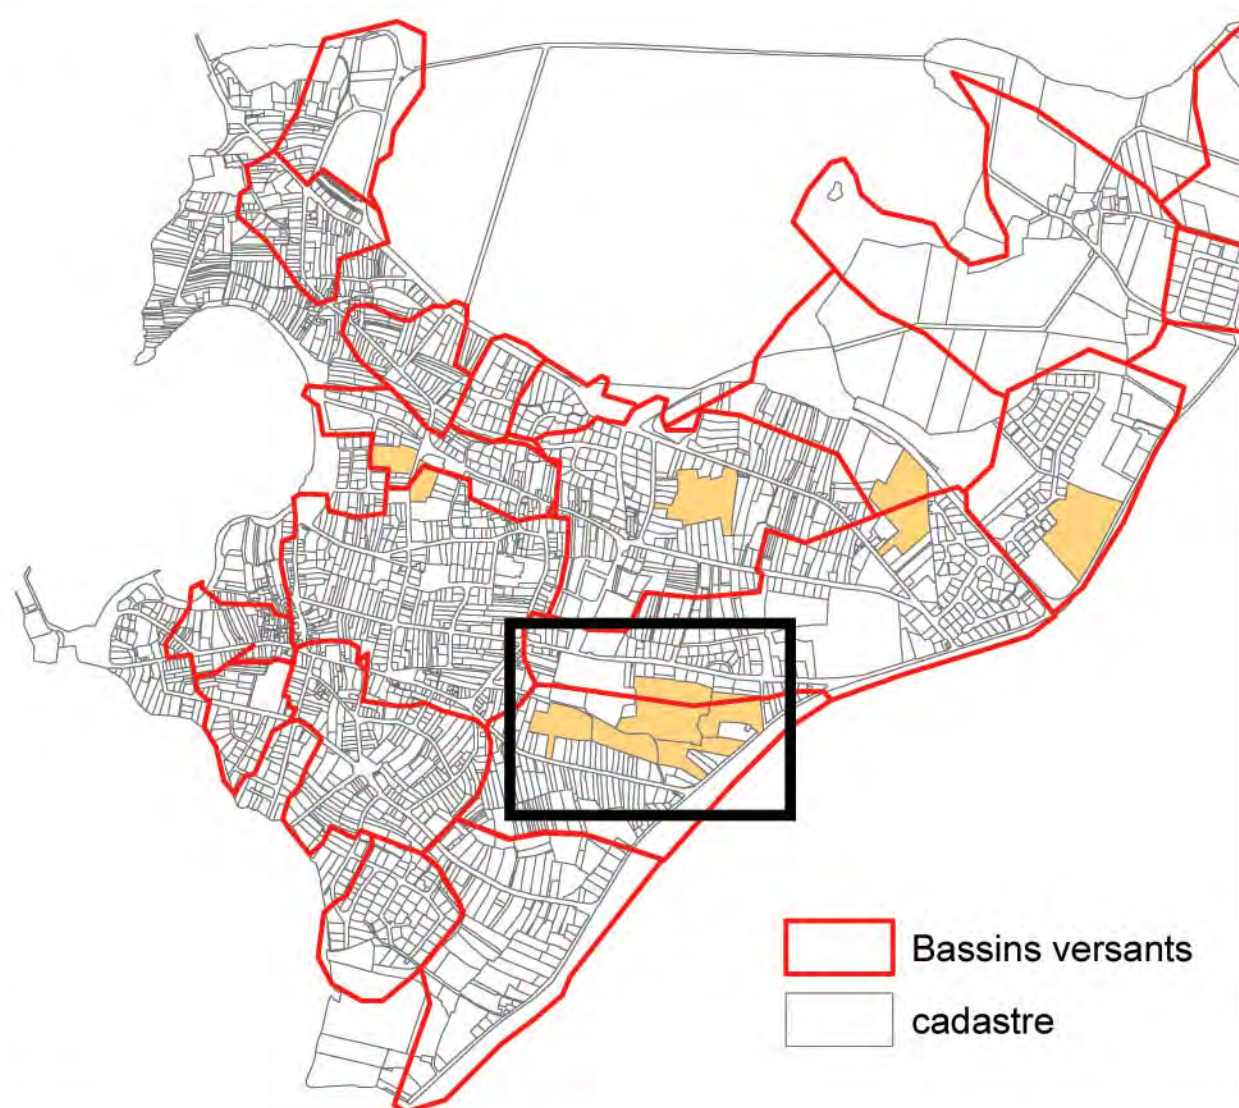

Zonage Pluvial de LOCMIQUELIC



Approuvé par délibération du Conseil Municipal du 30 novembre 2017

Annexe 5a

Opération : LES ECOLES

PLU approuvé le 23 janvier 2014

Modification simplifiée approuvée le 31 mai 2018

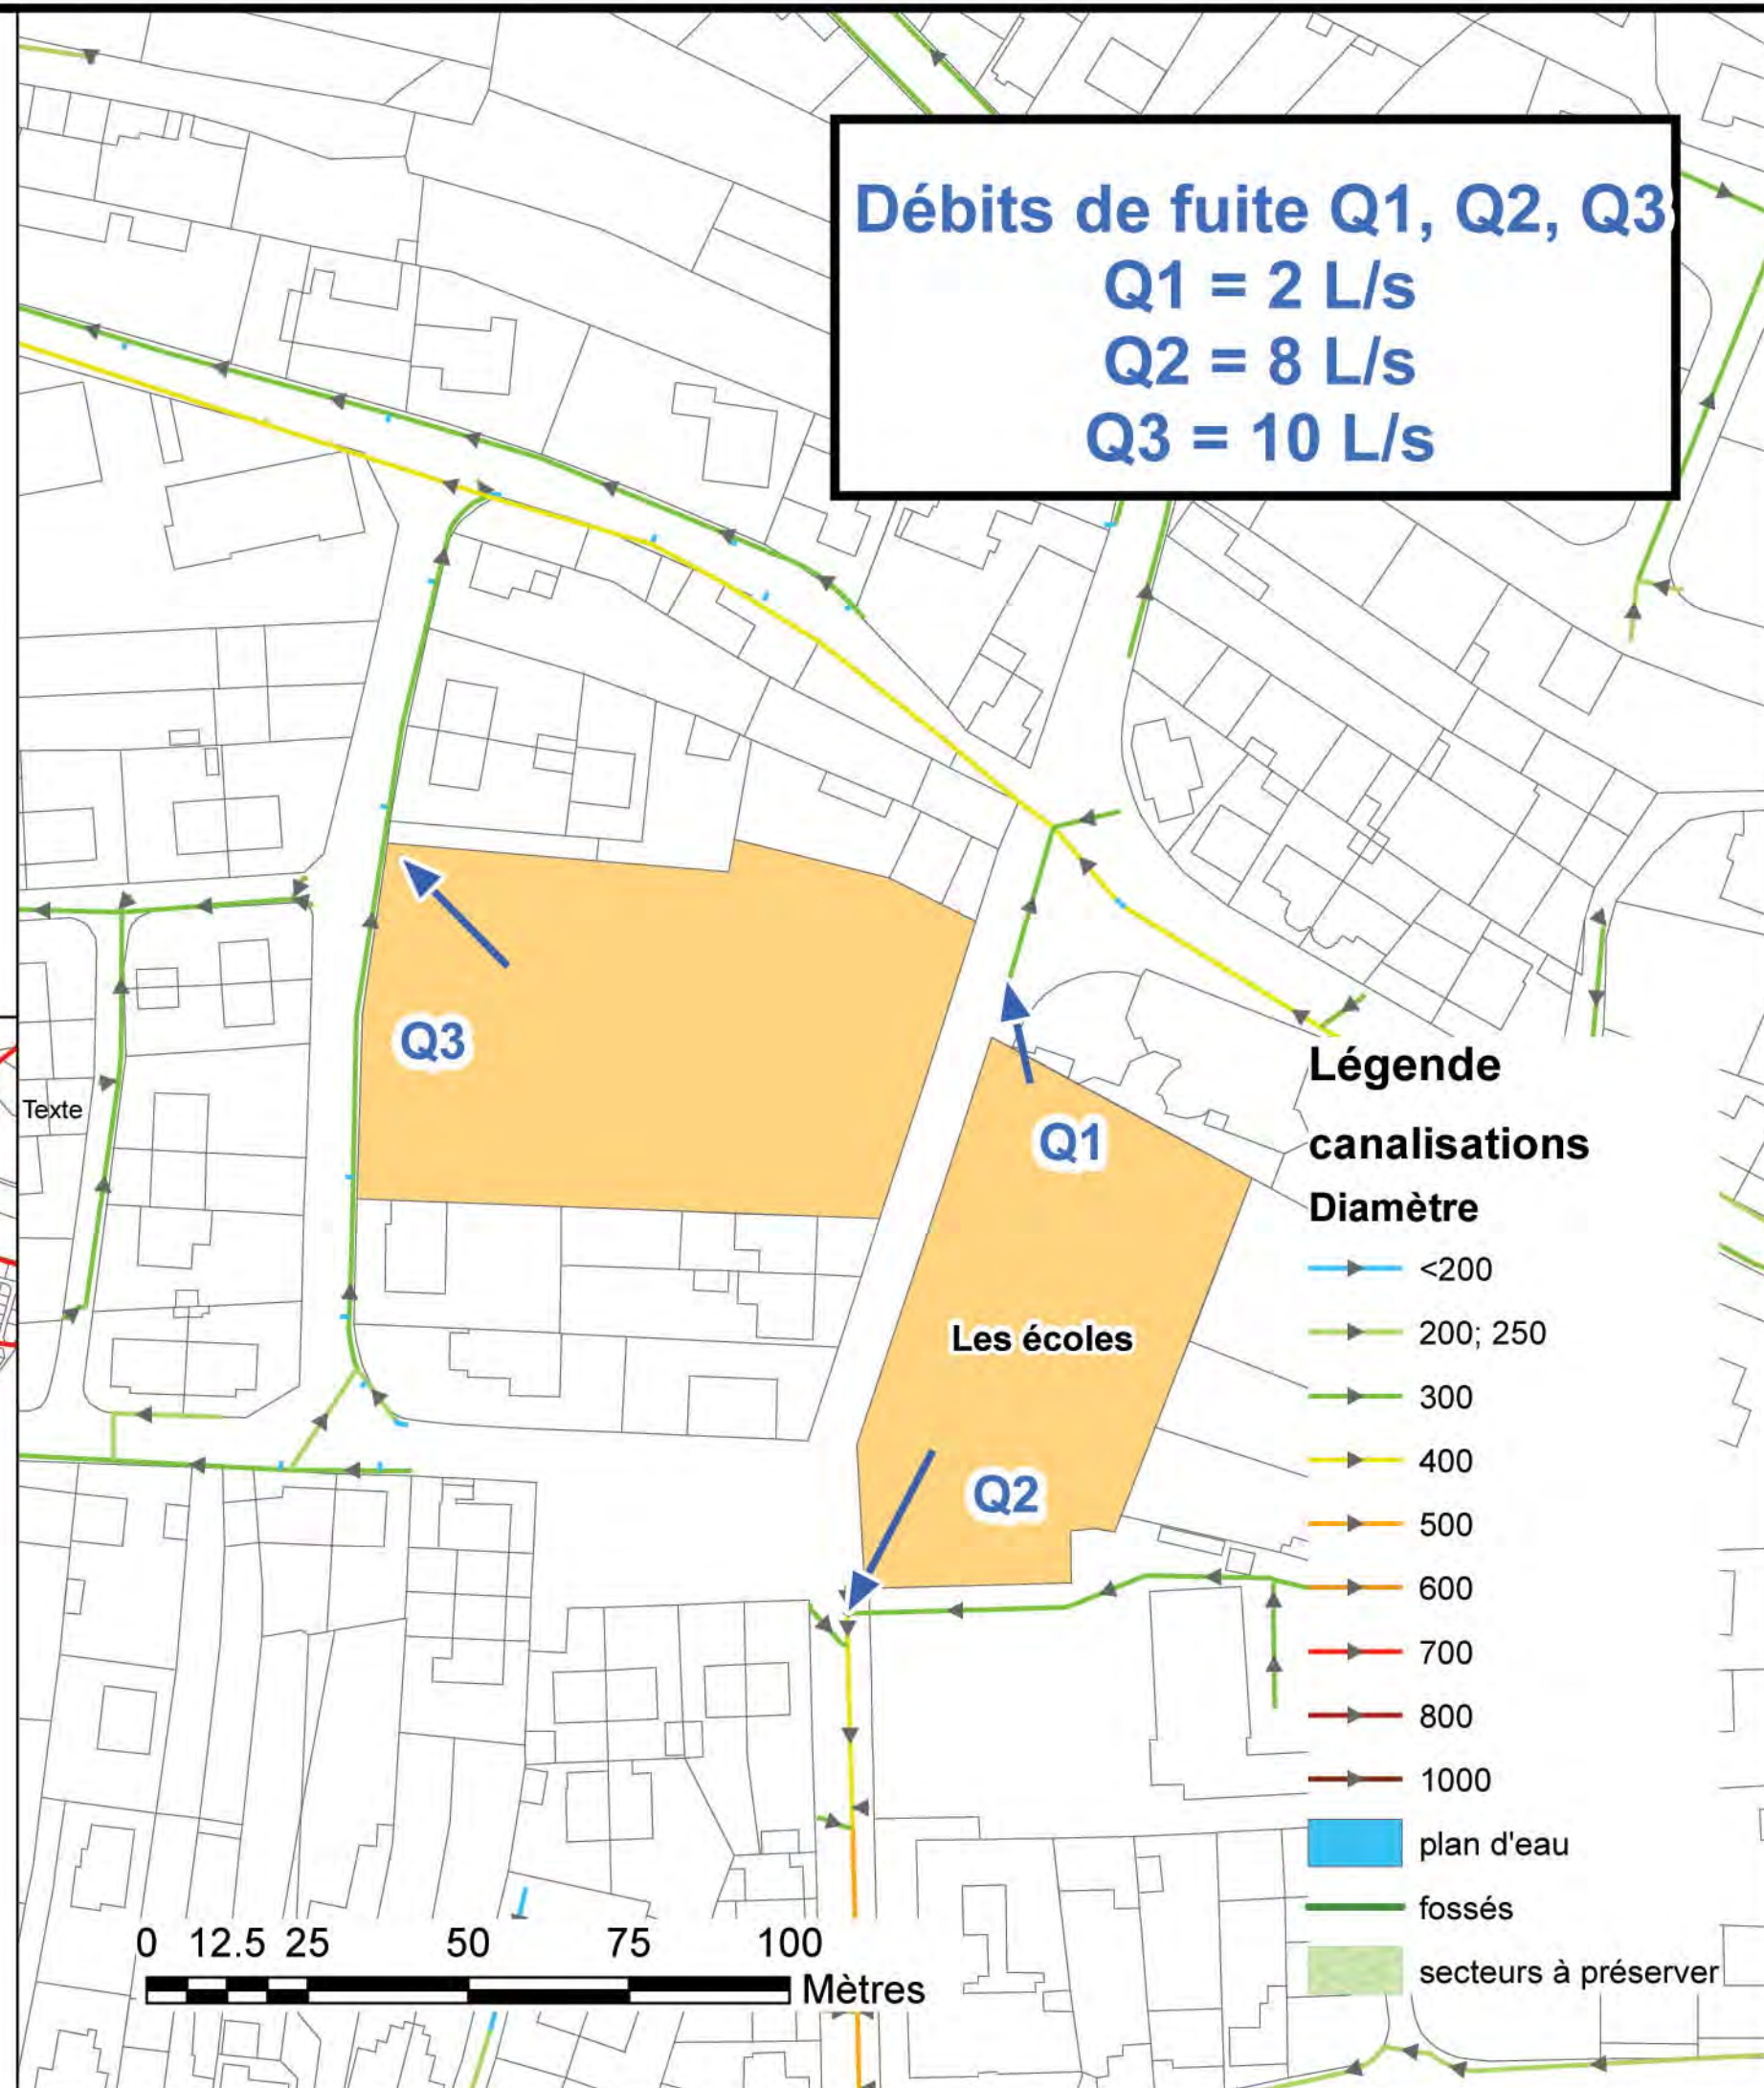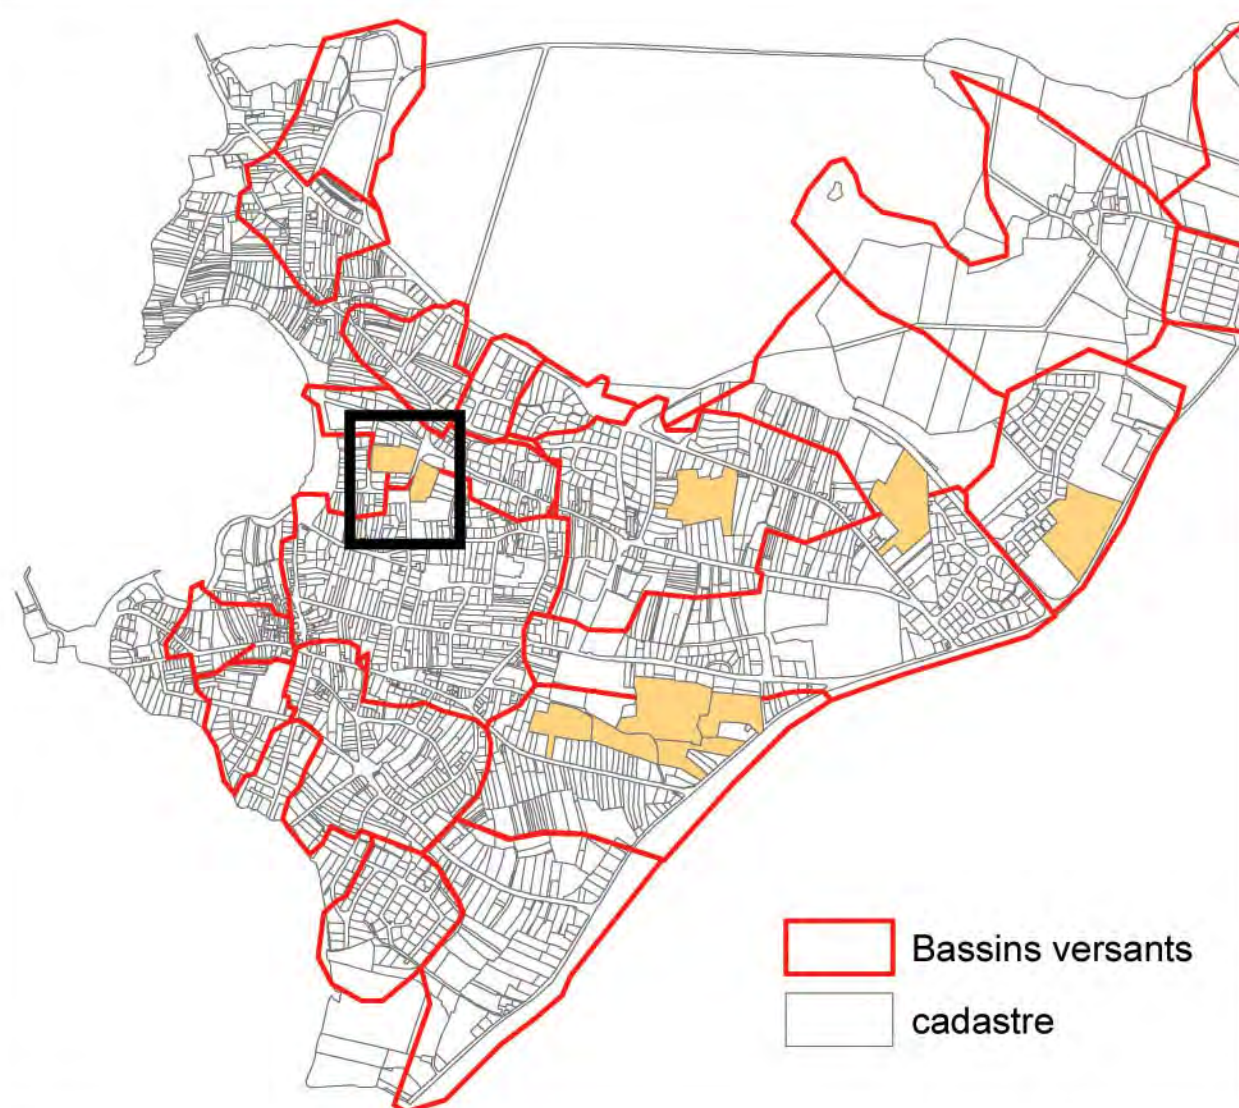

Zonage Pluvial de LOCMIQUELIC



Approuvé par délibération du Conseil Municipal du 30 novembre 2017

Annexe 5a

Opération : KERSABIEC

PLU approuvé le 23 janvier 2014

Modification simplifiée approuvée le 31 mai 2018

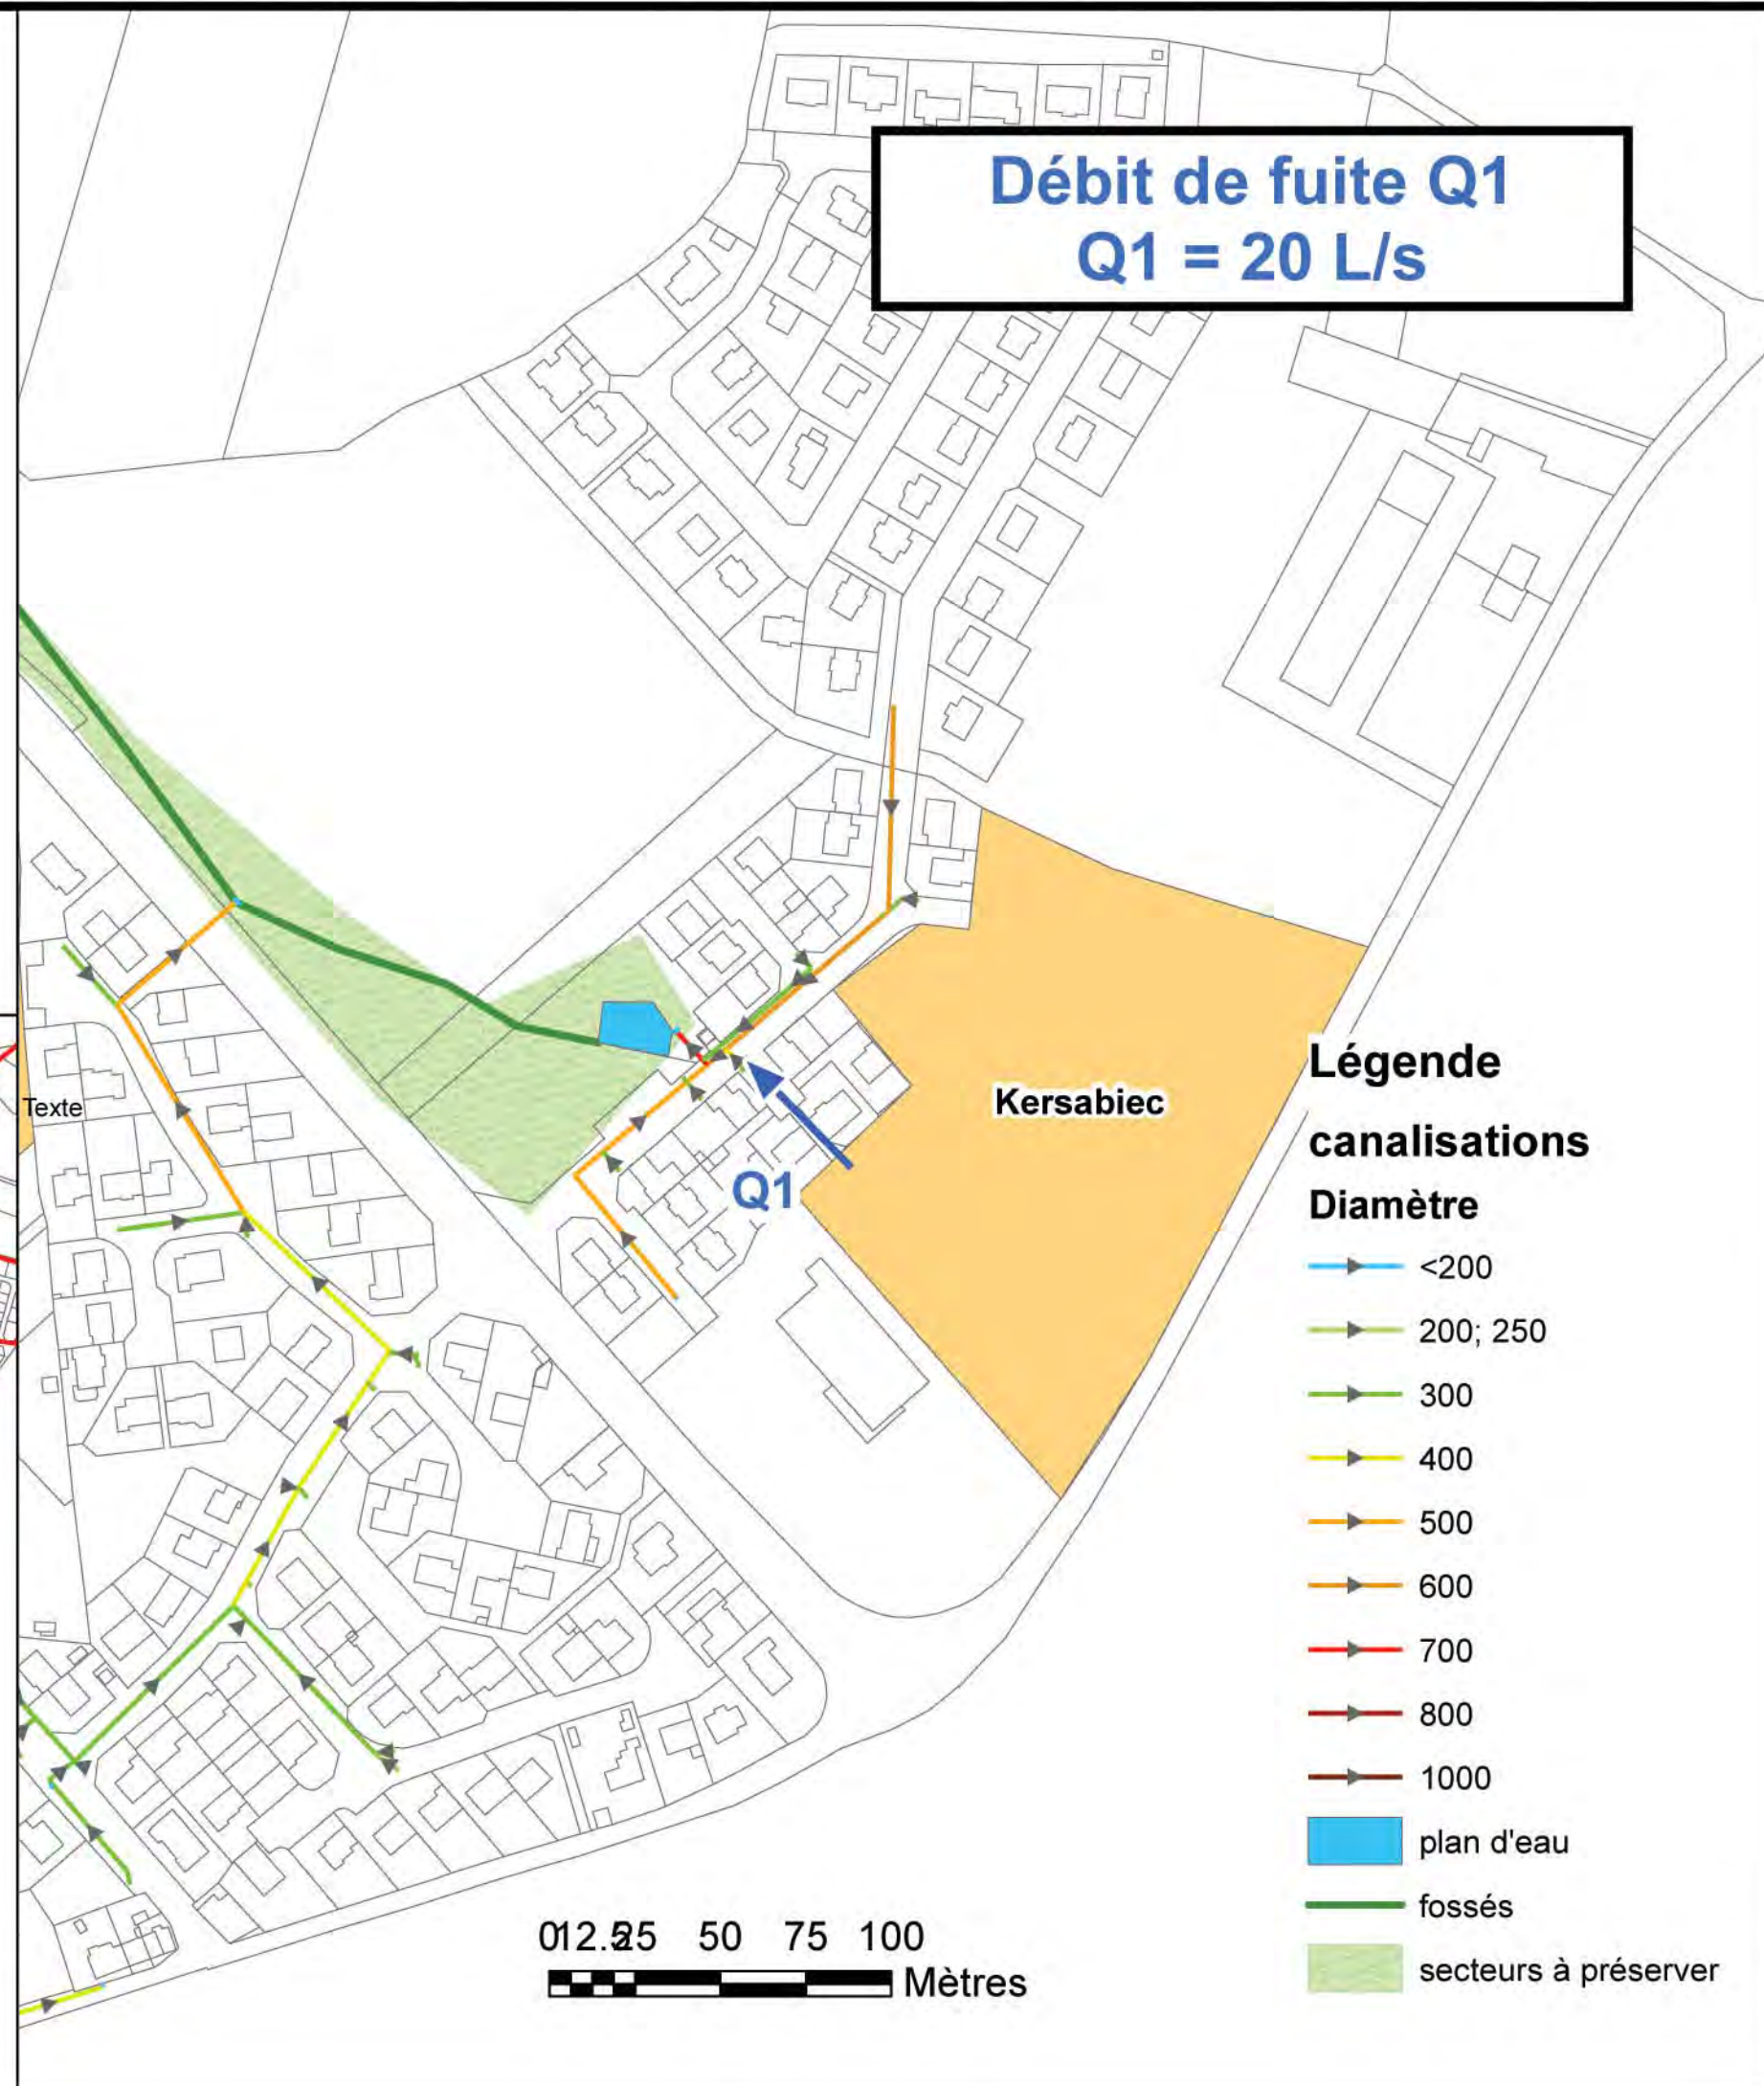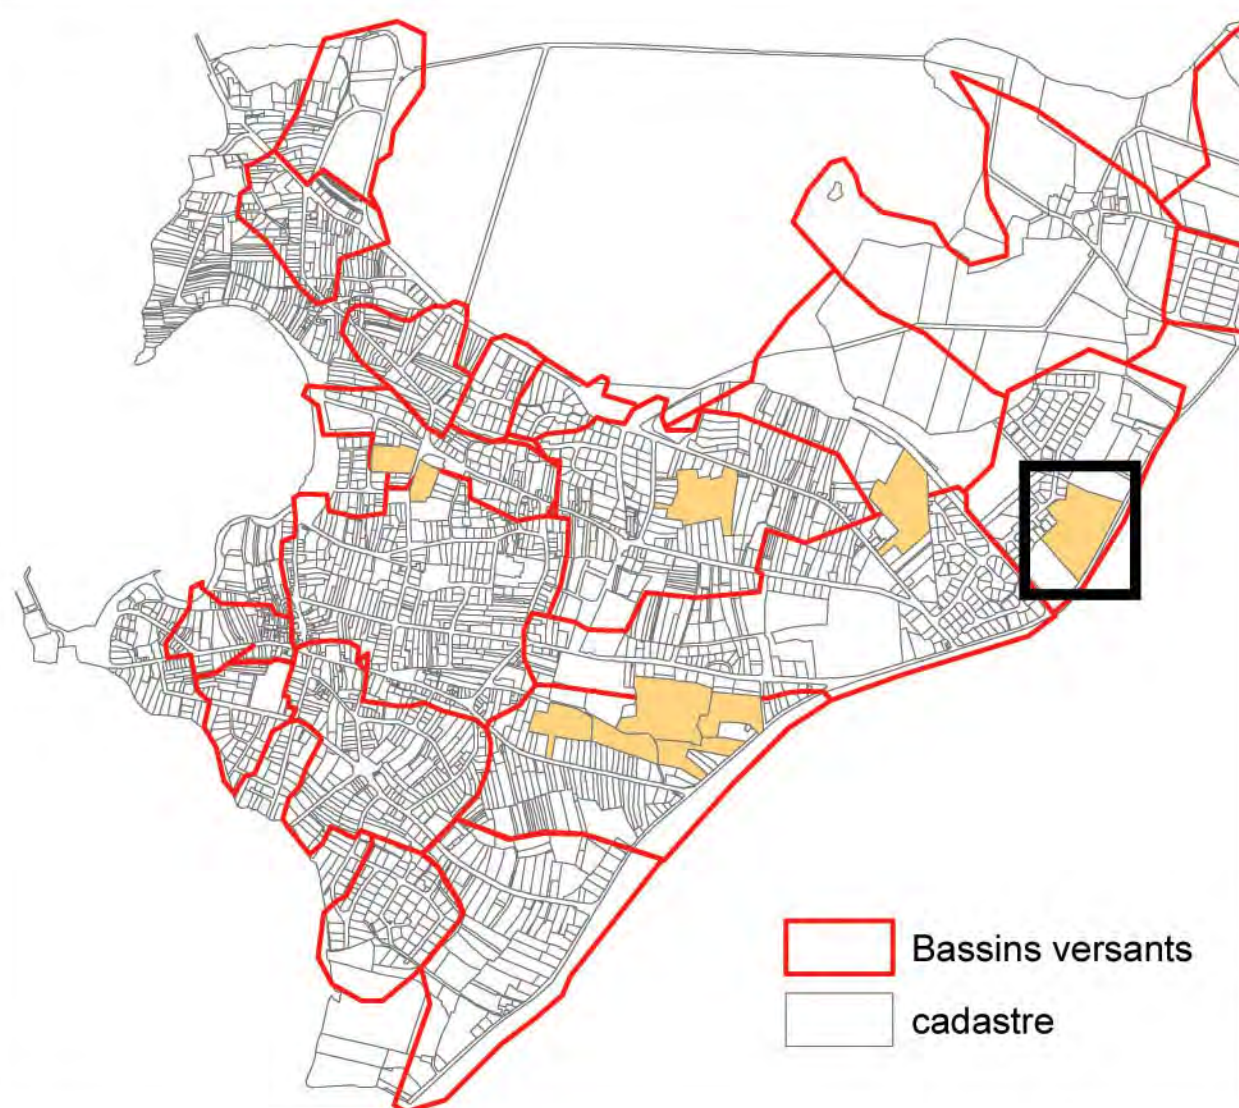

Zonage Pluvial de LOCMIQUELIC



Approuvé par délibération du Conseil Municipal du 30 novembre 2017

Annexe 5a

Opération : Le TALHOUËT

PLU approuvé le 23 janvier 2014

Modification simplifiée approuvée le 31 mai 2018

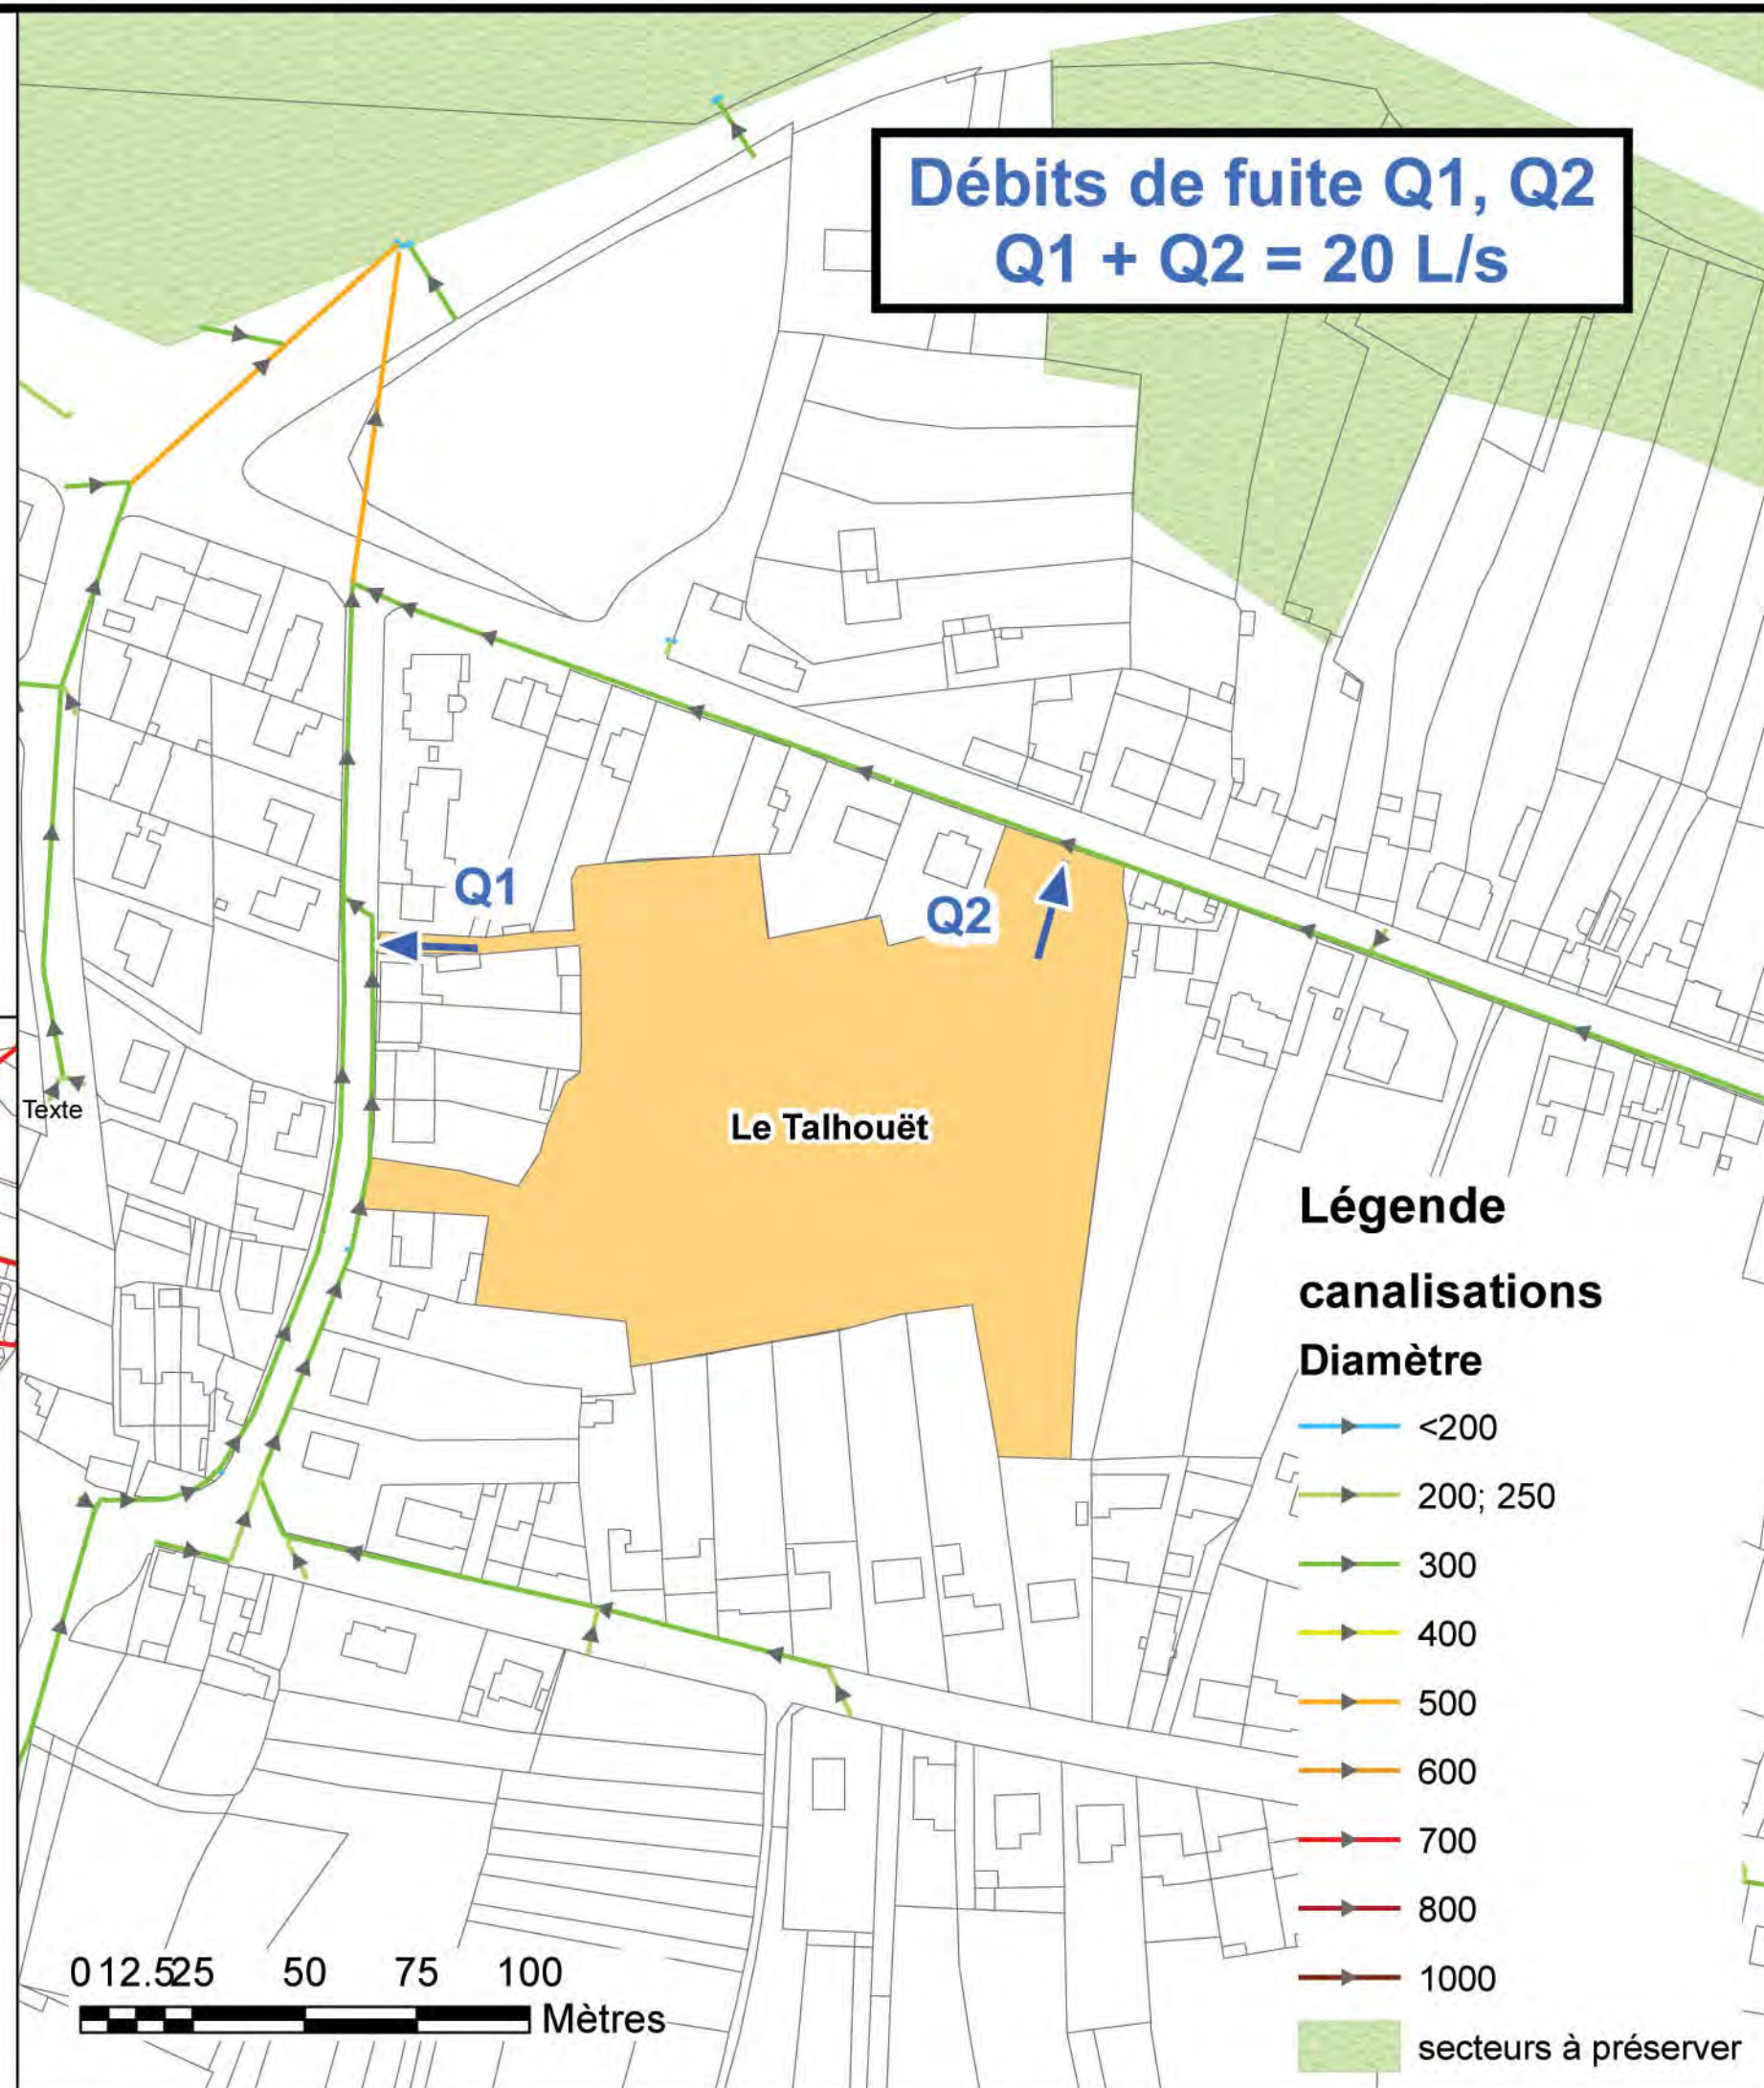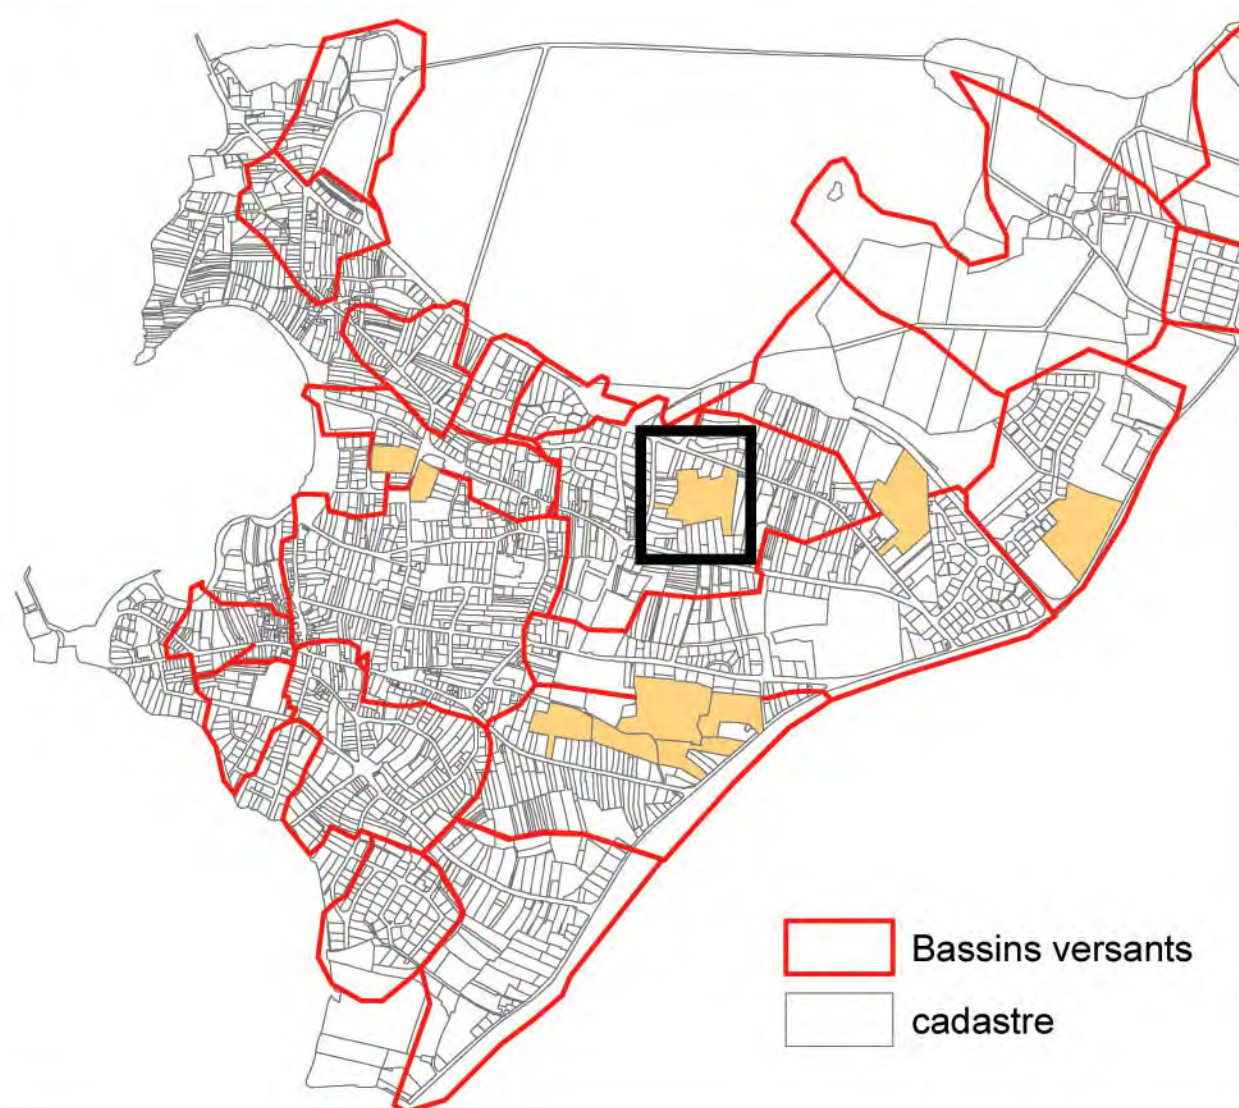

Zonage Pluvial de LOCMIQUELIC

Approuvé par délibération du Conseil Municipal du 30 novembre 2017

Annexe 5a

Opération : PRAD ER LOEIZ

PLU approuvé le 23 janvier 2014

Modification simplifiée approuvée le 31 mai 2018

