


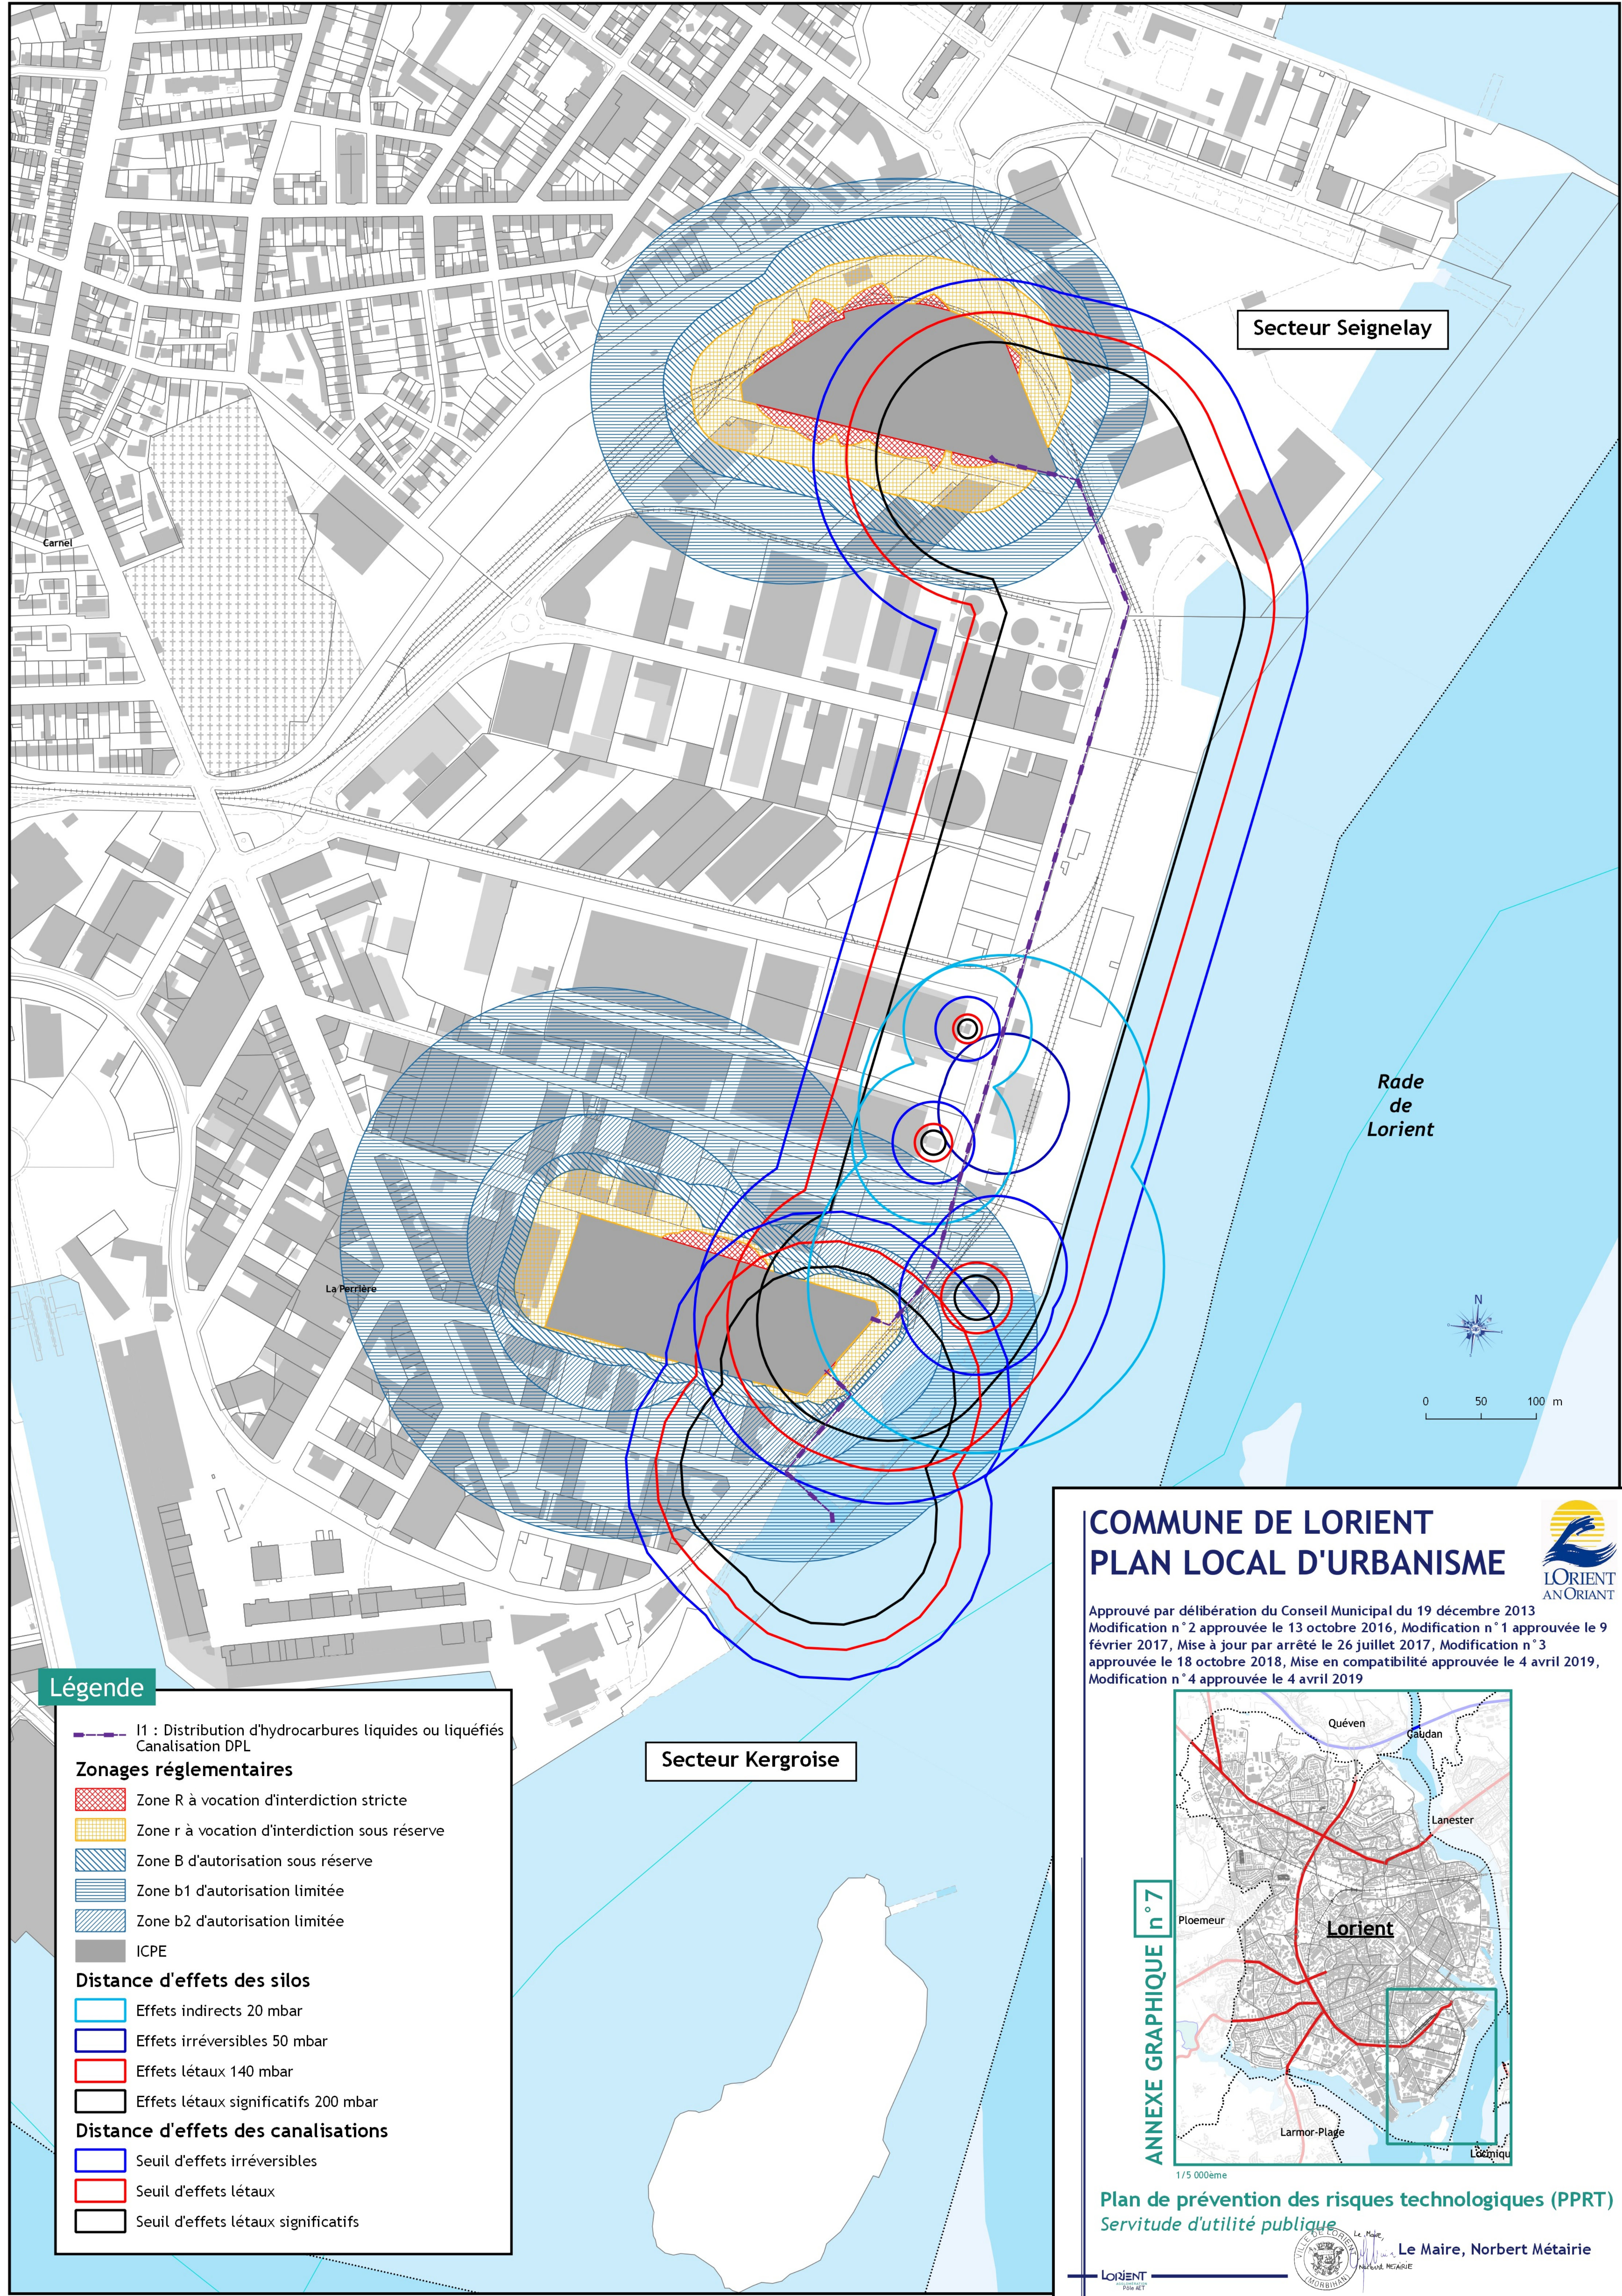


Légende

- I1 : Distribution d'hydrocarbures liquides ou liquéfiés
Canalisation DPL
- Zonages réglementaires**
 - Zone R à vocation d'interdiction stricte
 - Zone r à vocation d'interdiction sous réserve
 - Zone B d'autorisation sous réserve
 - Zone b1 d'autorisation limitée
 - Zone b2 d'autorisation limitée
 - ICPE
- Distance d'effets des silos**
 - Effets indirects 20 mbar
 - Effets irréversibles 50 mbar
 - Effets létaux 140 mbar
 - Effets létaux significatifs 200 mbar
- Distance d'effets des canalisations**
 - Seuil d'effets irréversibles
 - Seuil d'effets létaux
 - Seuil d'effets létaux significatifs

COMMUNE DE LORIENT
PLAN LOCAL D'URBANISME



Approuvé par délibération du Conseil Municipal du 19 décembre 2013
Modification n° 2 approuvée le 13 octobre 2016, Modification n° 1 approuvée le 9 février 2017, Mise à jour par arrêté le 26 juillet 2017, Modification n° 3 approuvée le 18 octobre 2018, Mise en compatibilité approuvée le 4 avril 2019, Modification n° 4 approuvée le 4 avril 2019

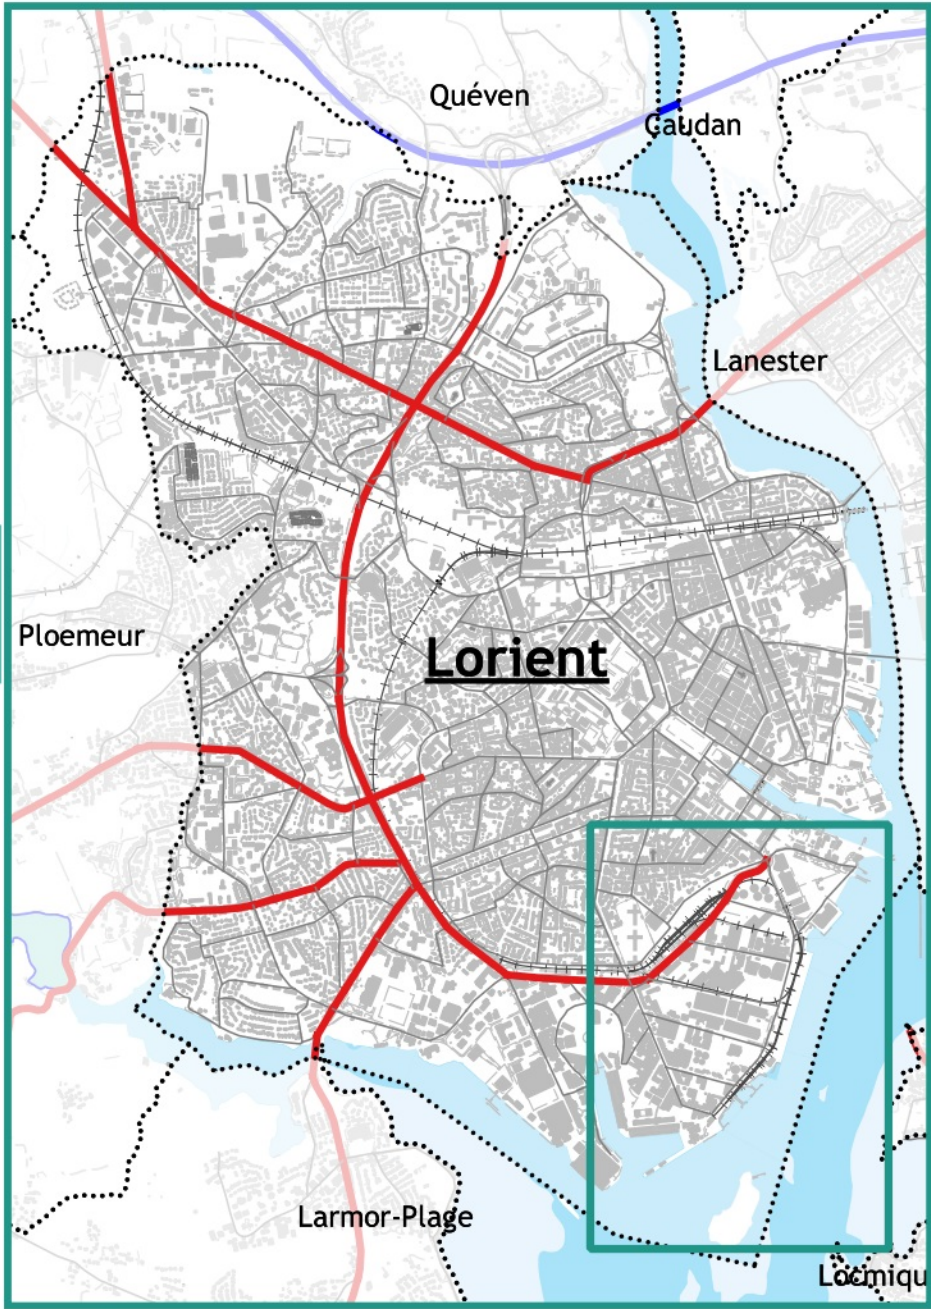

ANNEXE GRAPHIQUE n° 7

Plan de prévention des risques technologiques (PPRT)
Servitude d'utilité publique

LORIENT



Le Maire, Norbert Métairie