

COMMUNE DE QUISTINIC
PLAN LOCAL D'URBANISME



Annexe graphique n° 6

PLAN D'ASSAINISSEMENT DES
EAUX PLUVIALES

PHASE ARRÊT
Vu pour être annexé à la délibération
du
Conseil Municipal du 06 mai 2025
Antoine PICHON



Envoyé en préfecture le 22/05/2025
Reçu en préfecture le 22/05/2025
Publié le
ID : 056-215601881-20250506-2025_021-DE

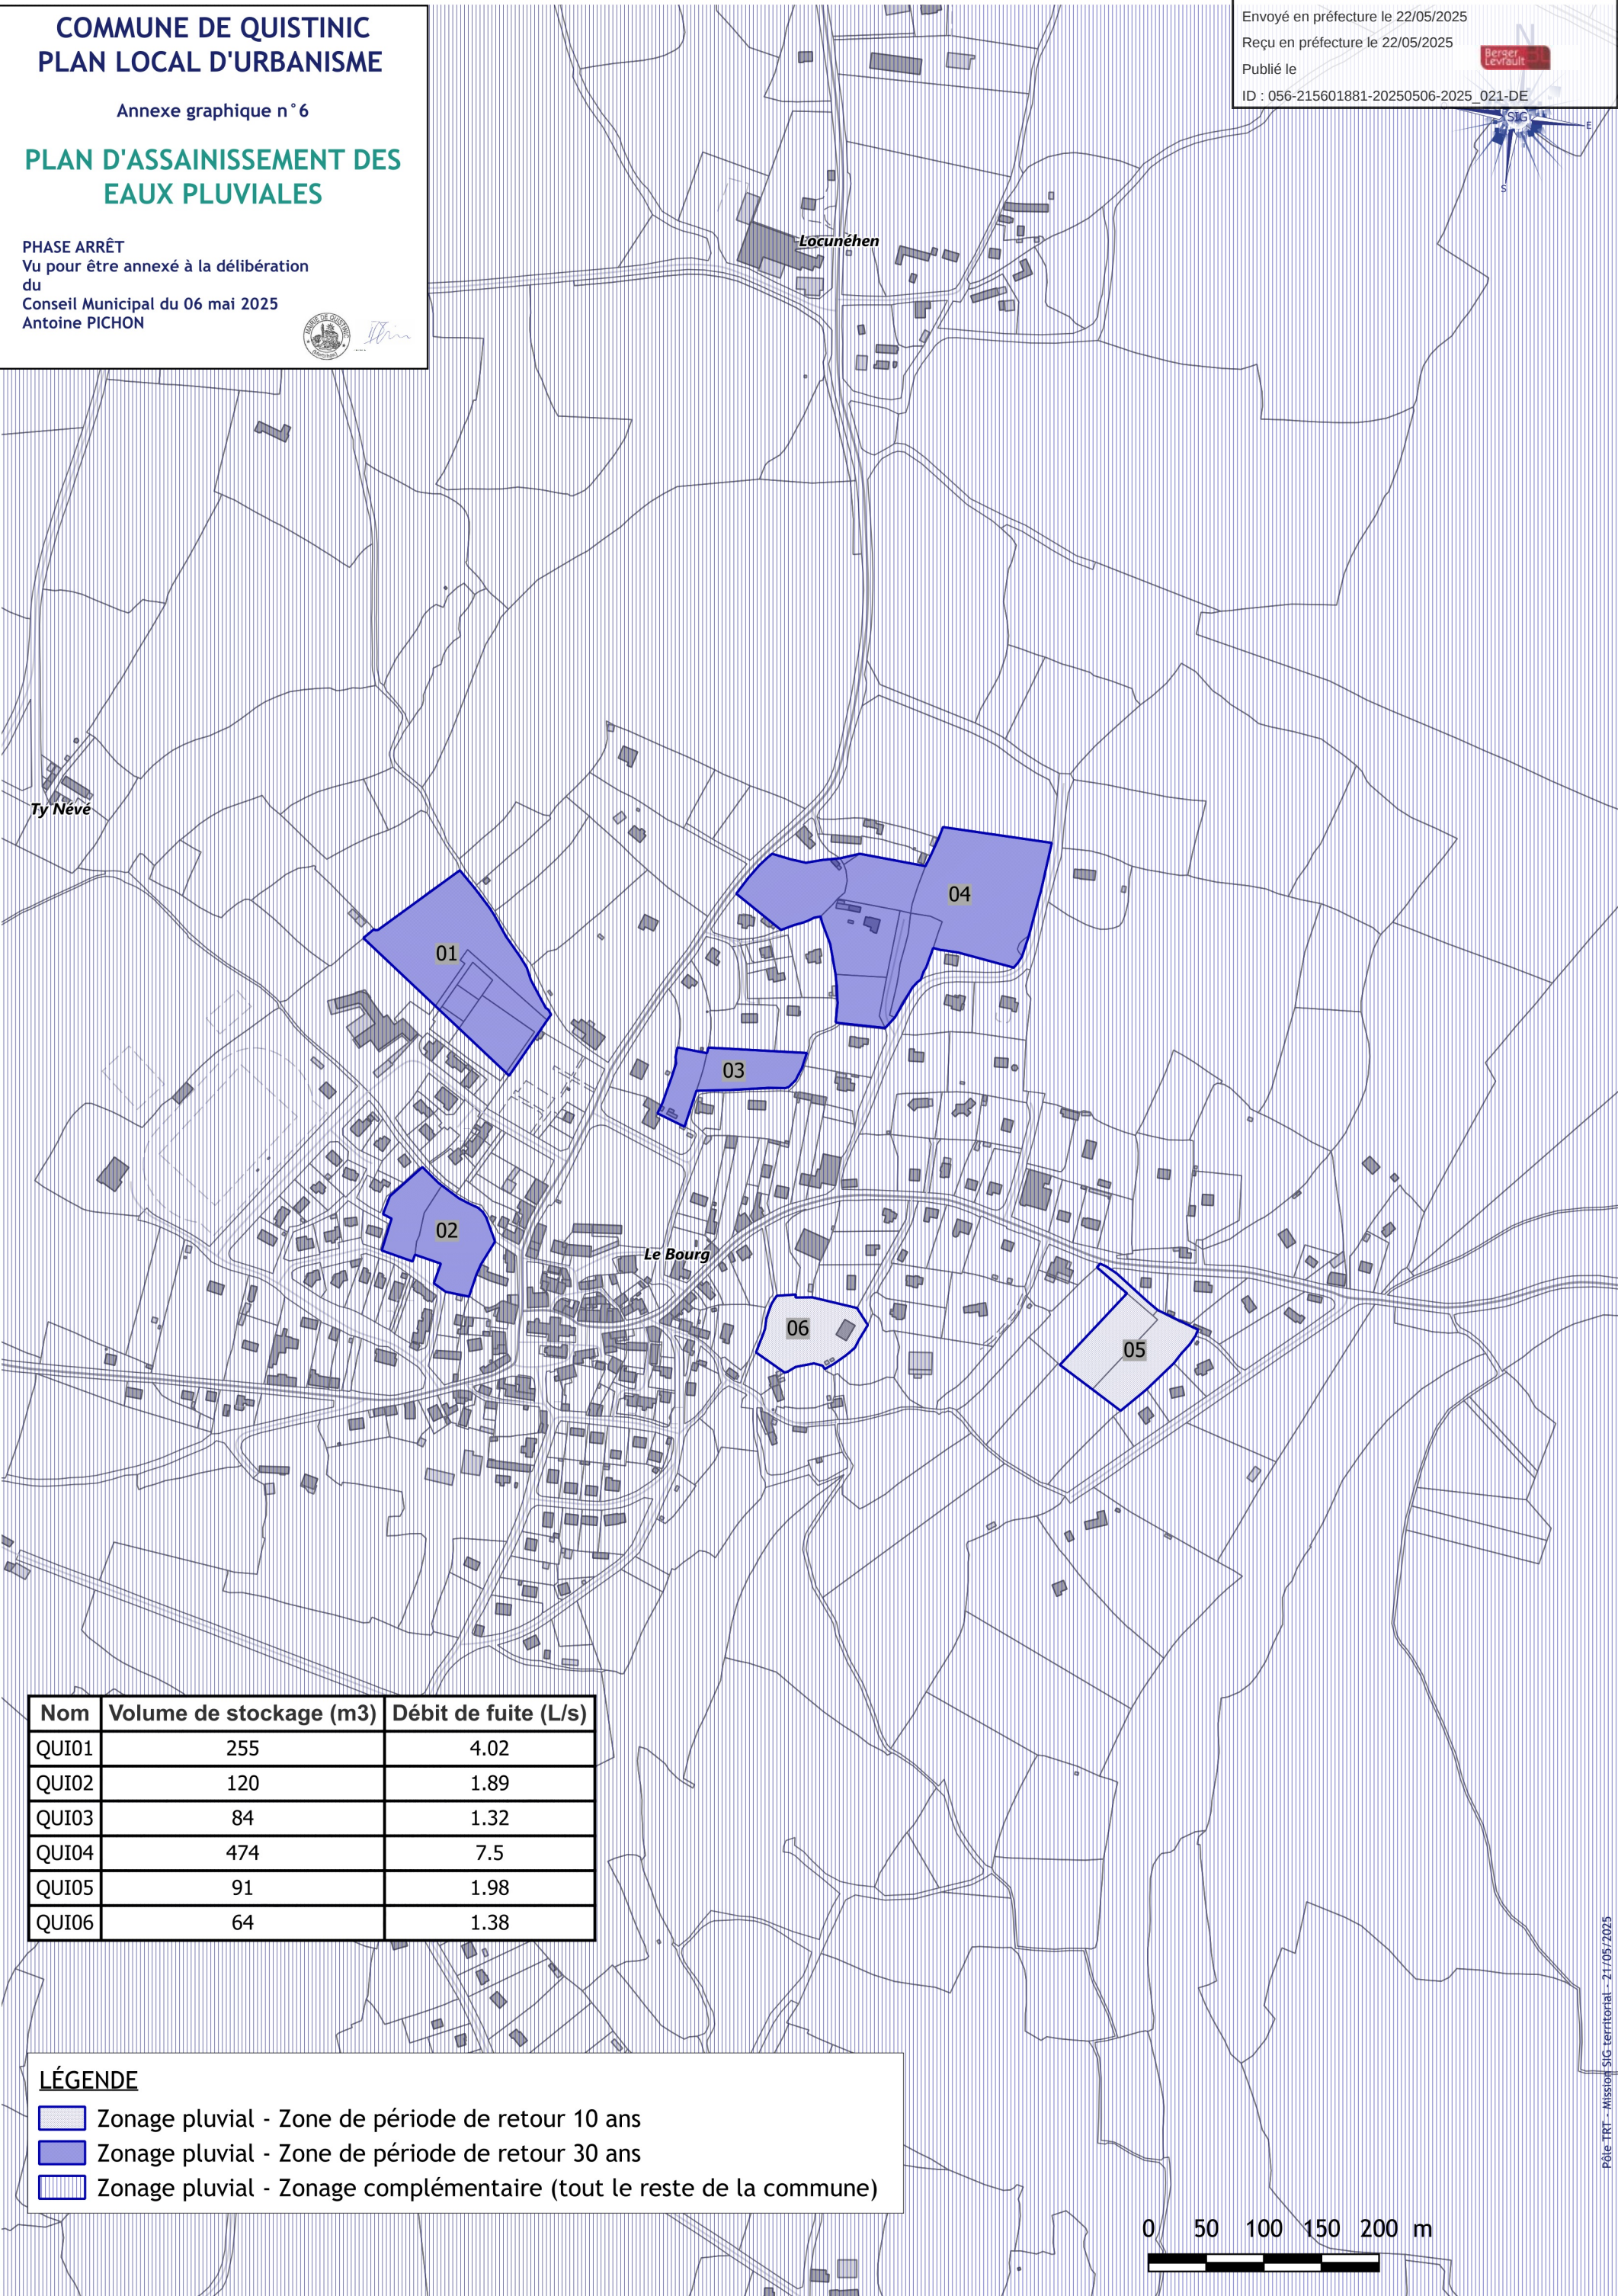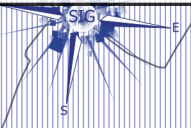

Nom	Volume de stockage (m3)	Débit de fuite (L/s)
QUI01	255	4.02
QUI02	120	1.89
QUI03	84	1.32
QUI04	474	7.5
QUI05	91	1.98
QUI06	64	1.38

LÉGENDE

- Zonage pluvial - Zone de période de retour 10 ans
- Zonage pluvial - Zone de période de retour 30 ans
- Zonage pluvial - Zonage complémentaire (tout le reste de la commune)

