

**LORIENT**  
AGGLOMÉRATION

### LARMOR-PLAGE

Rue des Pins, Rue des Architectes  
Bd des Dunes, Thoulars, Pl de la Nouriguel


PLAN TOPOGRAPHIQUE

**LORIENT** Pôle Aménagement, Environnement et Transports  
SIGT  
Maison de l'Agglomération  
BP 20001 56104 LORIENT Cedex  
TEL: 02 90 74 71 00 - Web: www.lorient-agglo.fr

Relève effectué par le Cabinet Nicolas et associés les 25-26-27-31 Octobre et 3-7-9 Novembre 2022

 SELABIL Nicolas Associés - Géomètre Expert - Bureau d'Etudes -  
Urbanisme - Agencement Spécific et Aménagement Foncier  
23 rue de l'Industrie  
Cité Sémaphore 3 (à l'angle rue Jean Corbicki), Entrée A, 1<sup>er</sup> étage  
56100 LORIENT - Tél. 02 97 21 01 03  
lorient@selabilnicolas.fr  
http://www.nicolas-associés.com

FICHER	DATE	PPRSE	ECHELLE	N° DU PLAN	INDICE
LARMOR-PLAGE - THOULARS-LA NOURIGUEL - NICOLAS - 20221110.dwg	21 novembre 2022	ETUDE	1/200ème	1	1

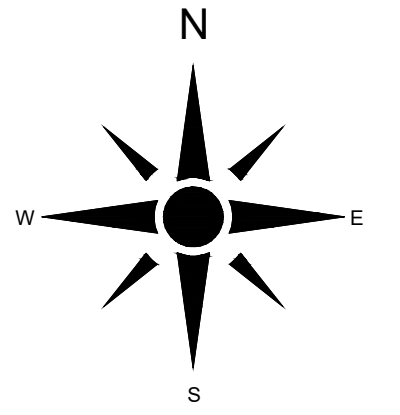

**LORIENT**  
AGGLOMÉRATION


### LARMOR-PLAGE

Rue des Pins, Rue des Architectes  
Bd des Dunes, Thoulars, Pl de la Nouriguel


PLAN TOPOGRAPHIQUE

**LORIENT** Pôle Aménagement, Environnement et Transports  
SIGT  
Maison de l'Agglomération  
BP 20001 56104 LORIENT Cedex  
TEL: 02 90 74 71 00 - Web: www.lorient-agglo.fr

Relevé effectué par le Cabinet Nicolas et associés les 25-26-27-31et 2-3-7-9 Novembre 2022

**NICOLAS**  
ASSOCIÉS  
SELARL Nicolas Associés - Géomètre Expert - Bureau d'Etudes -  
Urbanisme - Agencement Spécific et Aménagement Foncier  
23 rue de l'Industrie Neuve  
Cité Sidiyous 3 (à l'angle rue Jean Corbicki), Entrée A, 1<sup>er</sup> étage  
56100 LORIENT - Tél. 02 97 23 01 03  
lorient@nicolas.fr  
http://www.nicolas-associes.com

FICHER	DATE	PPRSE	ECHELLE	N° DO PLAN	INDICE
LARMOR-PLAGE - THOULARS-LA NOURIGUEL - NICOLAS - 20221110.dwg	21 novembre 2022	ETUDE	1/200ème	1	2

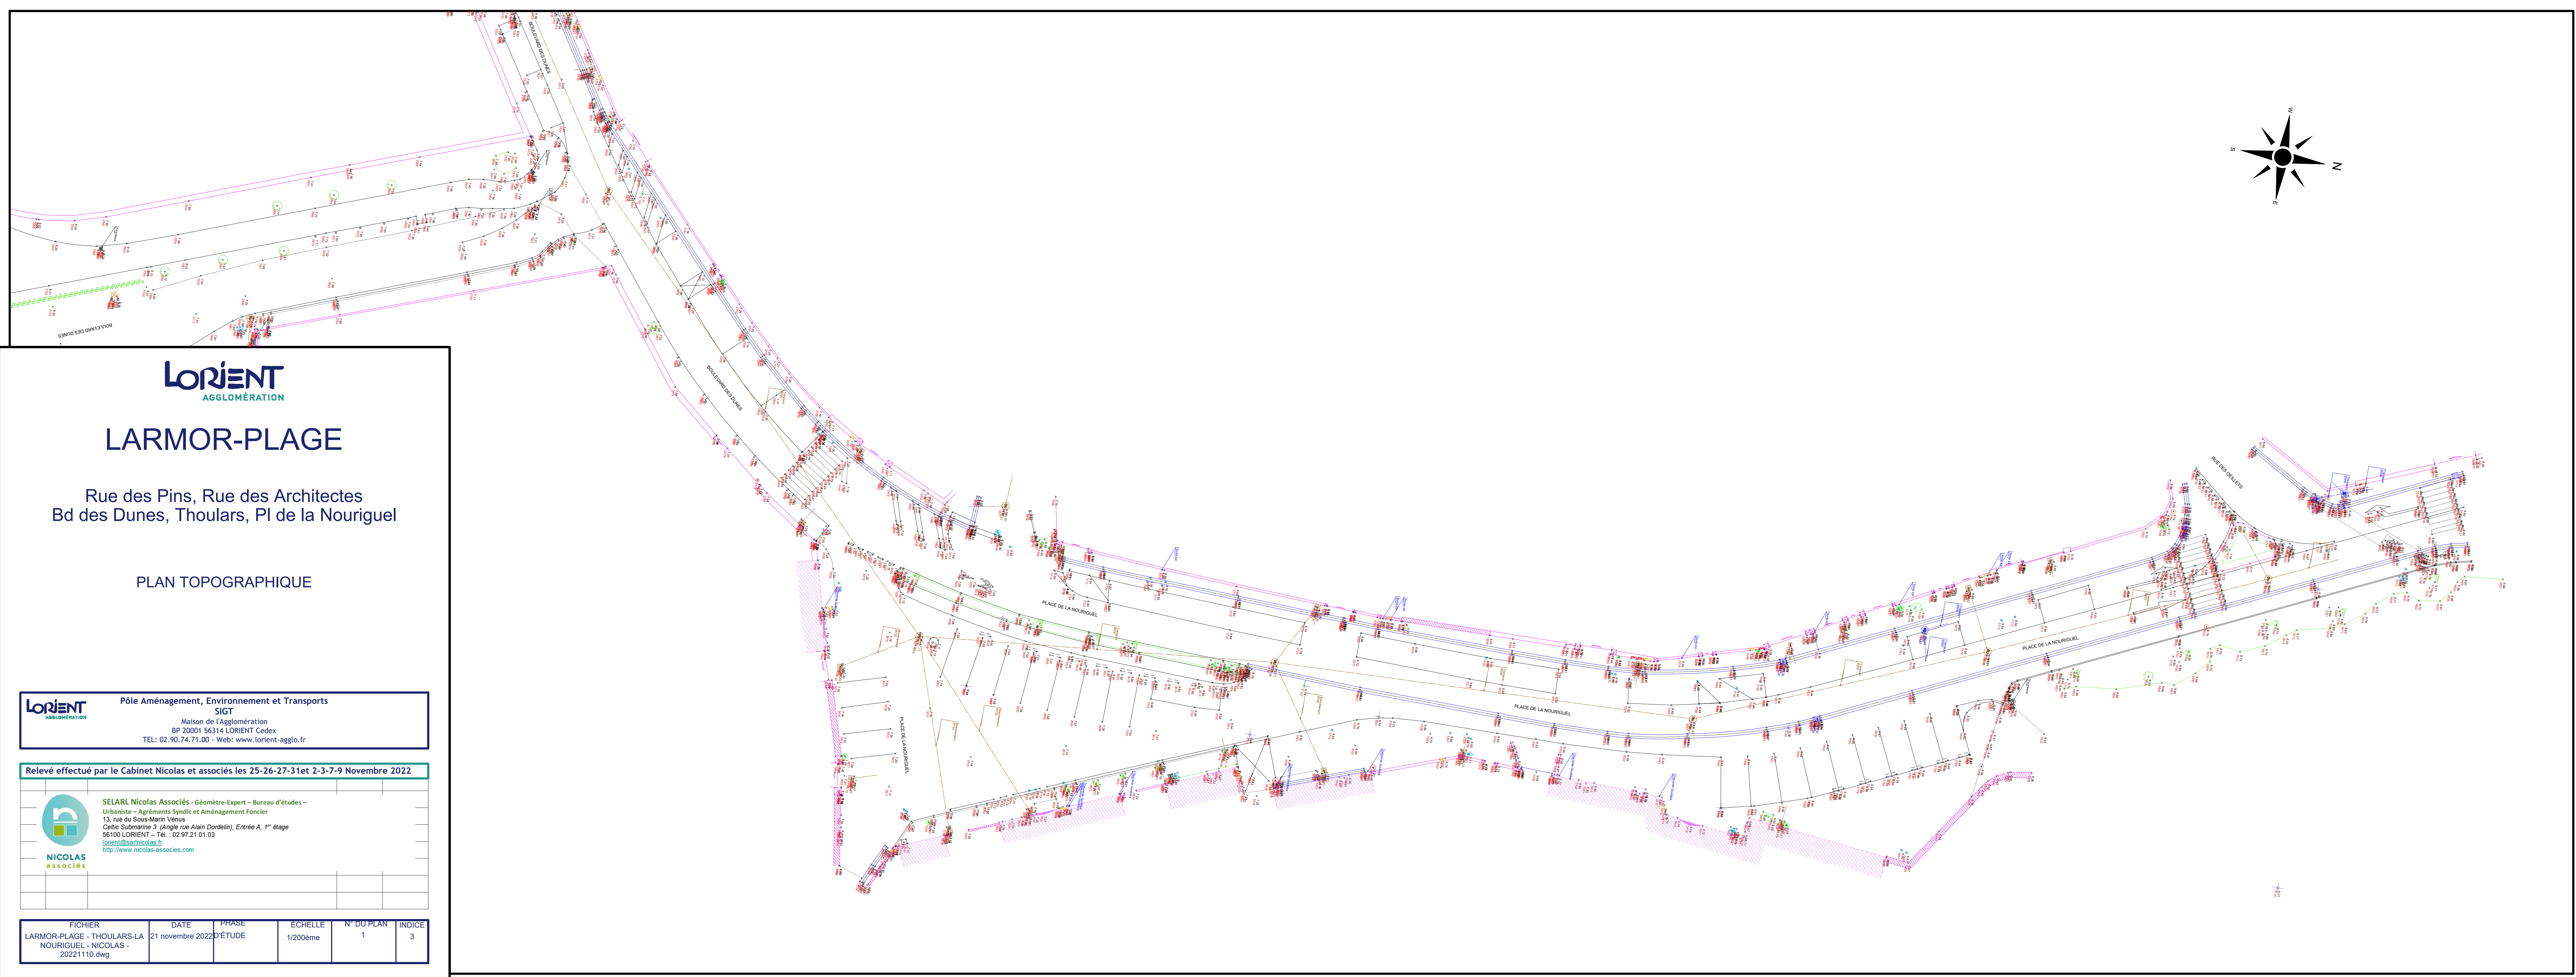

**LORIENT**  
AGGLOMÉRATION

**LARMOR-PLAGE**

Rue des Pins, Rue des Architectes  
Bd des Dunes, Thoulars, Pl de la Nouriguel

PLAN TOPOGRAPHIQUE

---

**LORIENT** Pôle Aménagement, Environnement et Transports  
SIGT  
Maison de l'Agglomération  
BP 20001 56104 LORIENT Cedex  
TEL: 02 90 74 71 00 - Web: www.lorient-agglo.fr

---

Relevé effectué par le Cabinet Nicolas et associés les 25-26-27-31et 2-3-7-9 Novembre 2022

**NICOLAS**  
ASSOCIÉS

SELARL Nicolas Associés - Géomètre Expert - Bureau d'Etudes -  
Urbanisme - Agencement Synchré et Aménagement Foncier  
23 rue de l'Industrie Neuve  
Cité Sidermine 3 (à l'angle rue Jean Corbicki), Entrée A, 1<sup>er</sup> étage  
56100 LORIENT - Tél. 02 97 21 01 03  
lorient@nicolas-associes.fr  
http://www.nicolas-associes.com

---

FICHER	DATE	PPRSE	ECHELLE	N° DU PLAN	INDICE
LARMOR-PLAGE - THOULARS-LA NOURIGUEL - NICOLAS - 20221110.dwg	21 novembre 2022	E.TUDE	1/200ème	1	3