

LORIENT
AGGLOMÉRATION

PLAN TOPOGRAPHIQUE RIANTEC

Villemarion - Route de Villemarion

LORIENT
AGGLOMÉRATION

Pôle Aménagement, Environnement et Transports
SIGT
Maison de l'Agglomération
BP 20091 56314 LORIENT Cedex
TEL: 02.90.74.71.00 - Web: www.lorient-agglo.fr

Relevé effectué par le Cabinet Nicolas et associés les 9, 10, 11, 12 et 14 janvier 2023




SELARL Nicolas Associés - Géomètre-Expert - Bureau d'études -
Urbaniste - Agréments Syndic et Aménagement Foncier
13, rue du Sous-Marin Venus
Cellec-Sulmerive 2 (angle rue Alain Dardelin), Entrée A, 1^{er} étage
56100 LORIENT - Tél. : 02.97.21.01.03
lorient@nicolas-associes.fr
http://www.nicolas-associes.com

NICOLAS
ASSOCIÉS

FICHIER	DATE	PHASE	ECHELLE	N° DU PLAN	INDICE
RIANTEC_RUE DE VILLEMARION_Cabinet Nicolas	27 janvier 2023	D'ETUDE	1/200 ème	1	1

AET

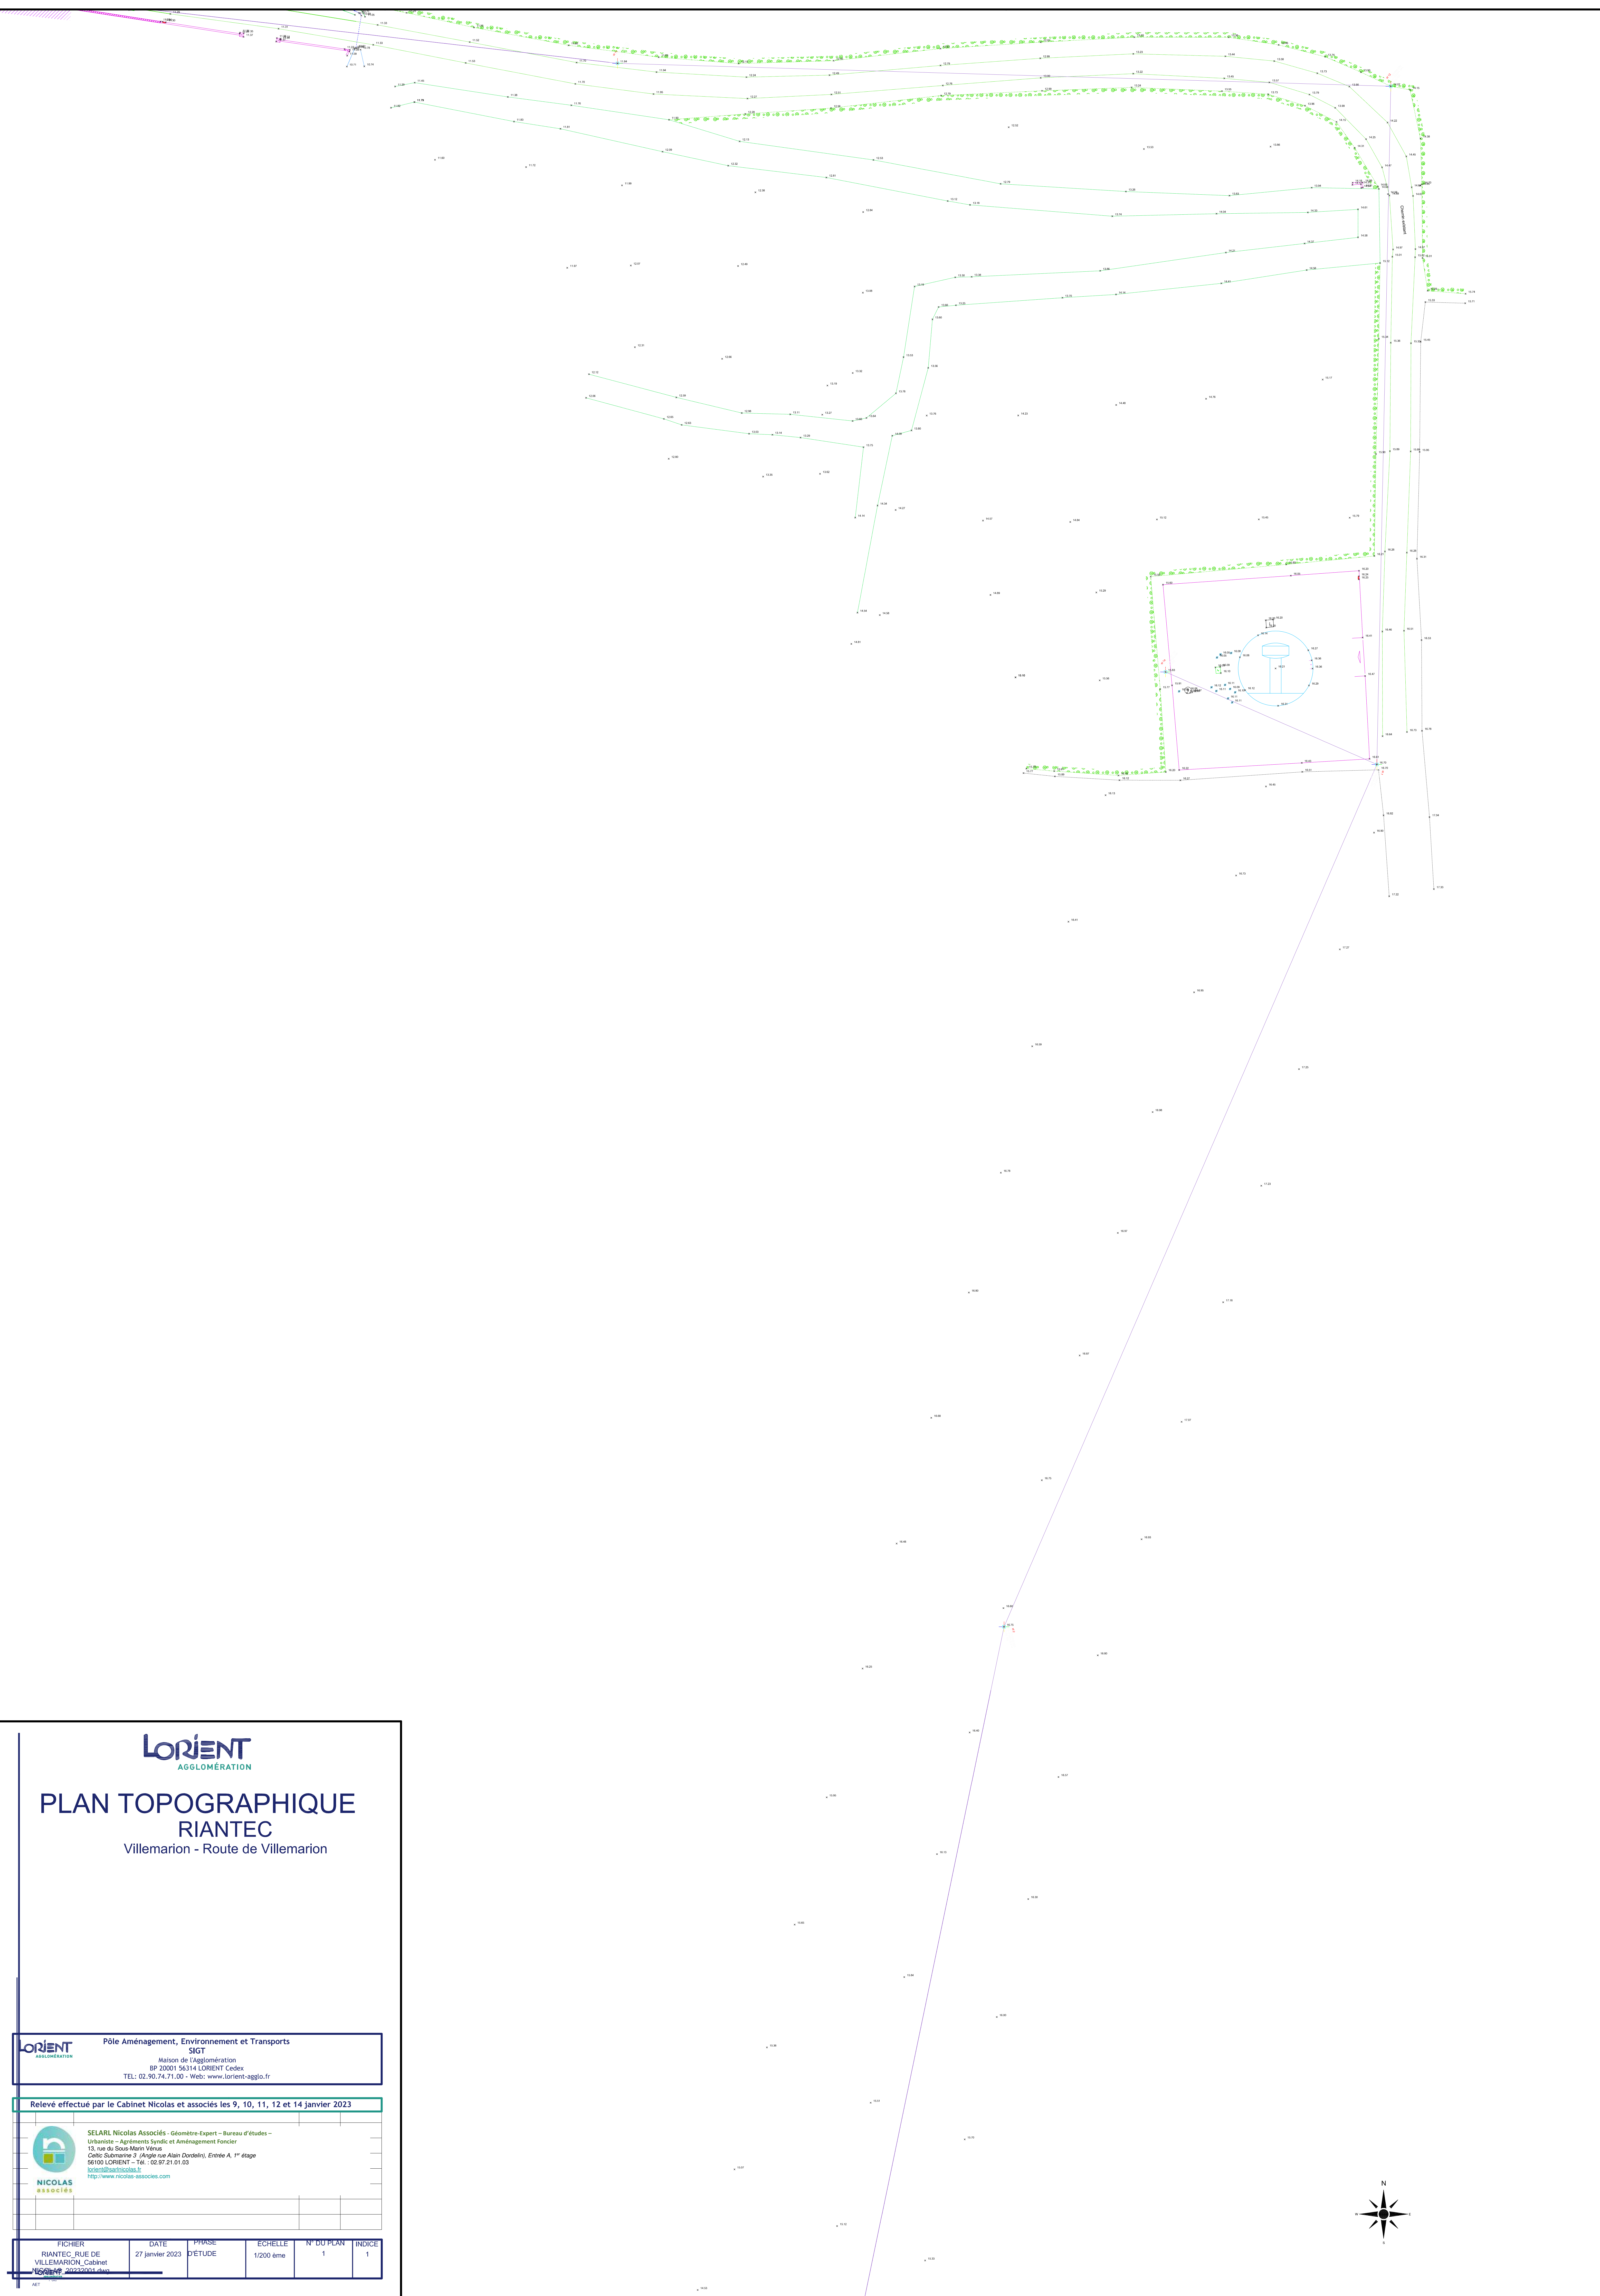

LORIENT
AGGLOMÉRATION

PLAN TOPOGRAPHIQUE RIANTEC

Villemarion - Route de Villemarion

LORIENT
AGGLOMÉRATION

Pôle Aménagement, Environnement et Transports
SIGT
Maison de l'Agglomération
BP 20001 56314 LORIENT Cedex
TEL: 02.90.74.71.00 - Web: www.lorient-agglo.fr





SELARL Nicolas Associés - Géomètre-Expert - Bureau d'études -
Urbaniste - Agréments Syndic et Aménagement Foncier
13, rue du Sous-Marin Venus
Cellec-Sulmerne 3 (angle rue Alain Dardelin), Entrée A, 1^{er} étage
56100 LORIENT - Tél. : 02.97.21.01.03
lorient@nicolas-associes.fr
http://www.nicolas-associes.com

NICOLAS
ASSOCIÉS

FICHER	DATE	PHASE	ECHELLE	N° DU PLAN	INDICE
RIANTEC_RUE DE VILLEMARION_Cabinet	27 janvier 2023	D'ÉTUDE	1/200 ème	1	1

AET

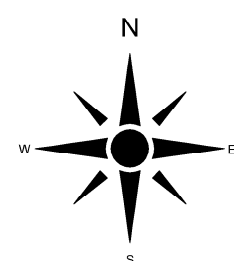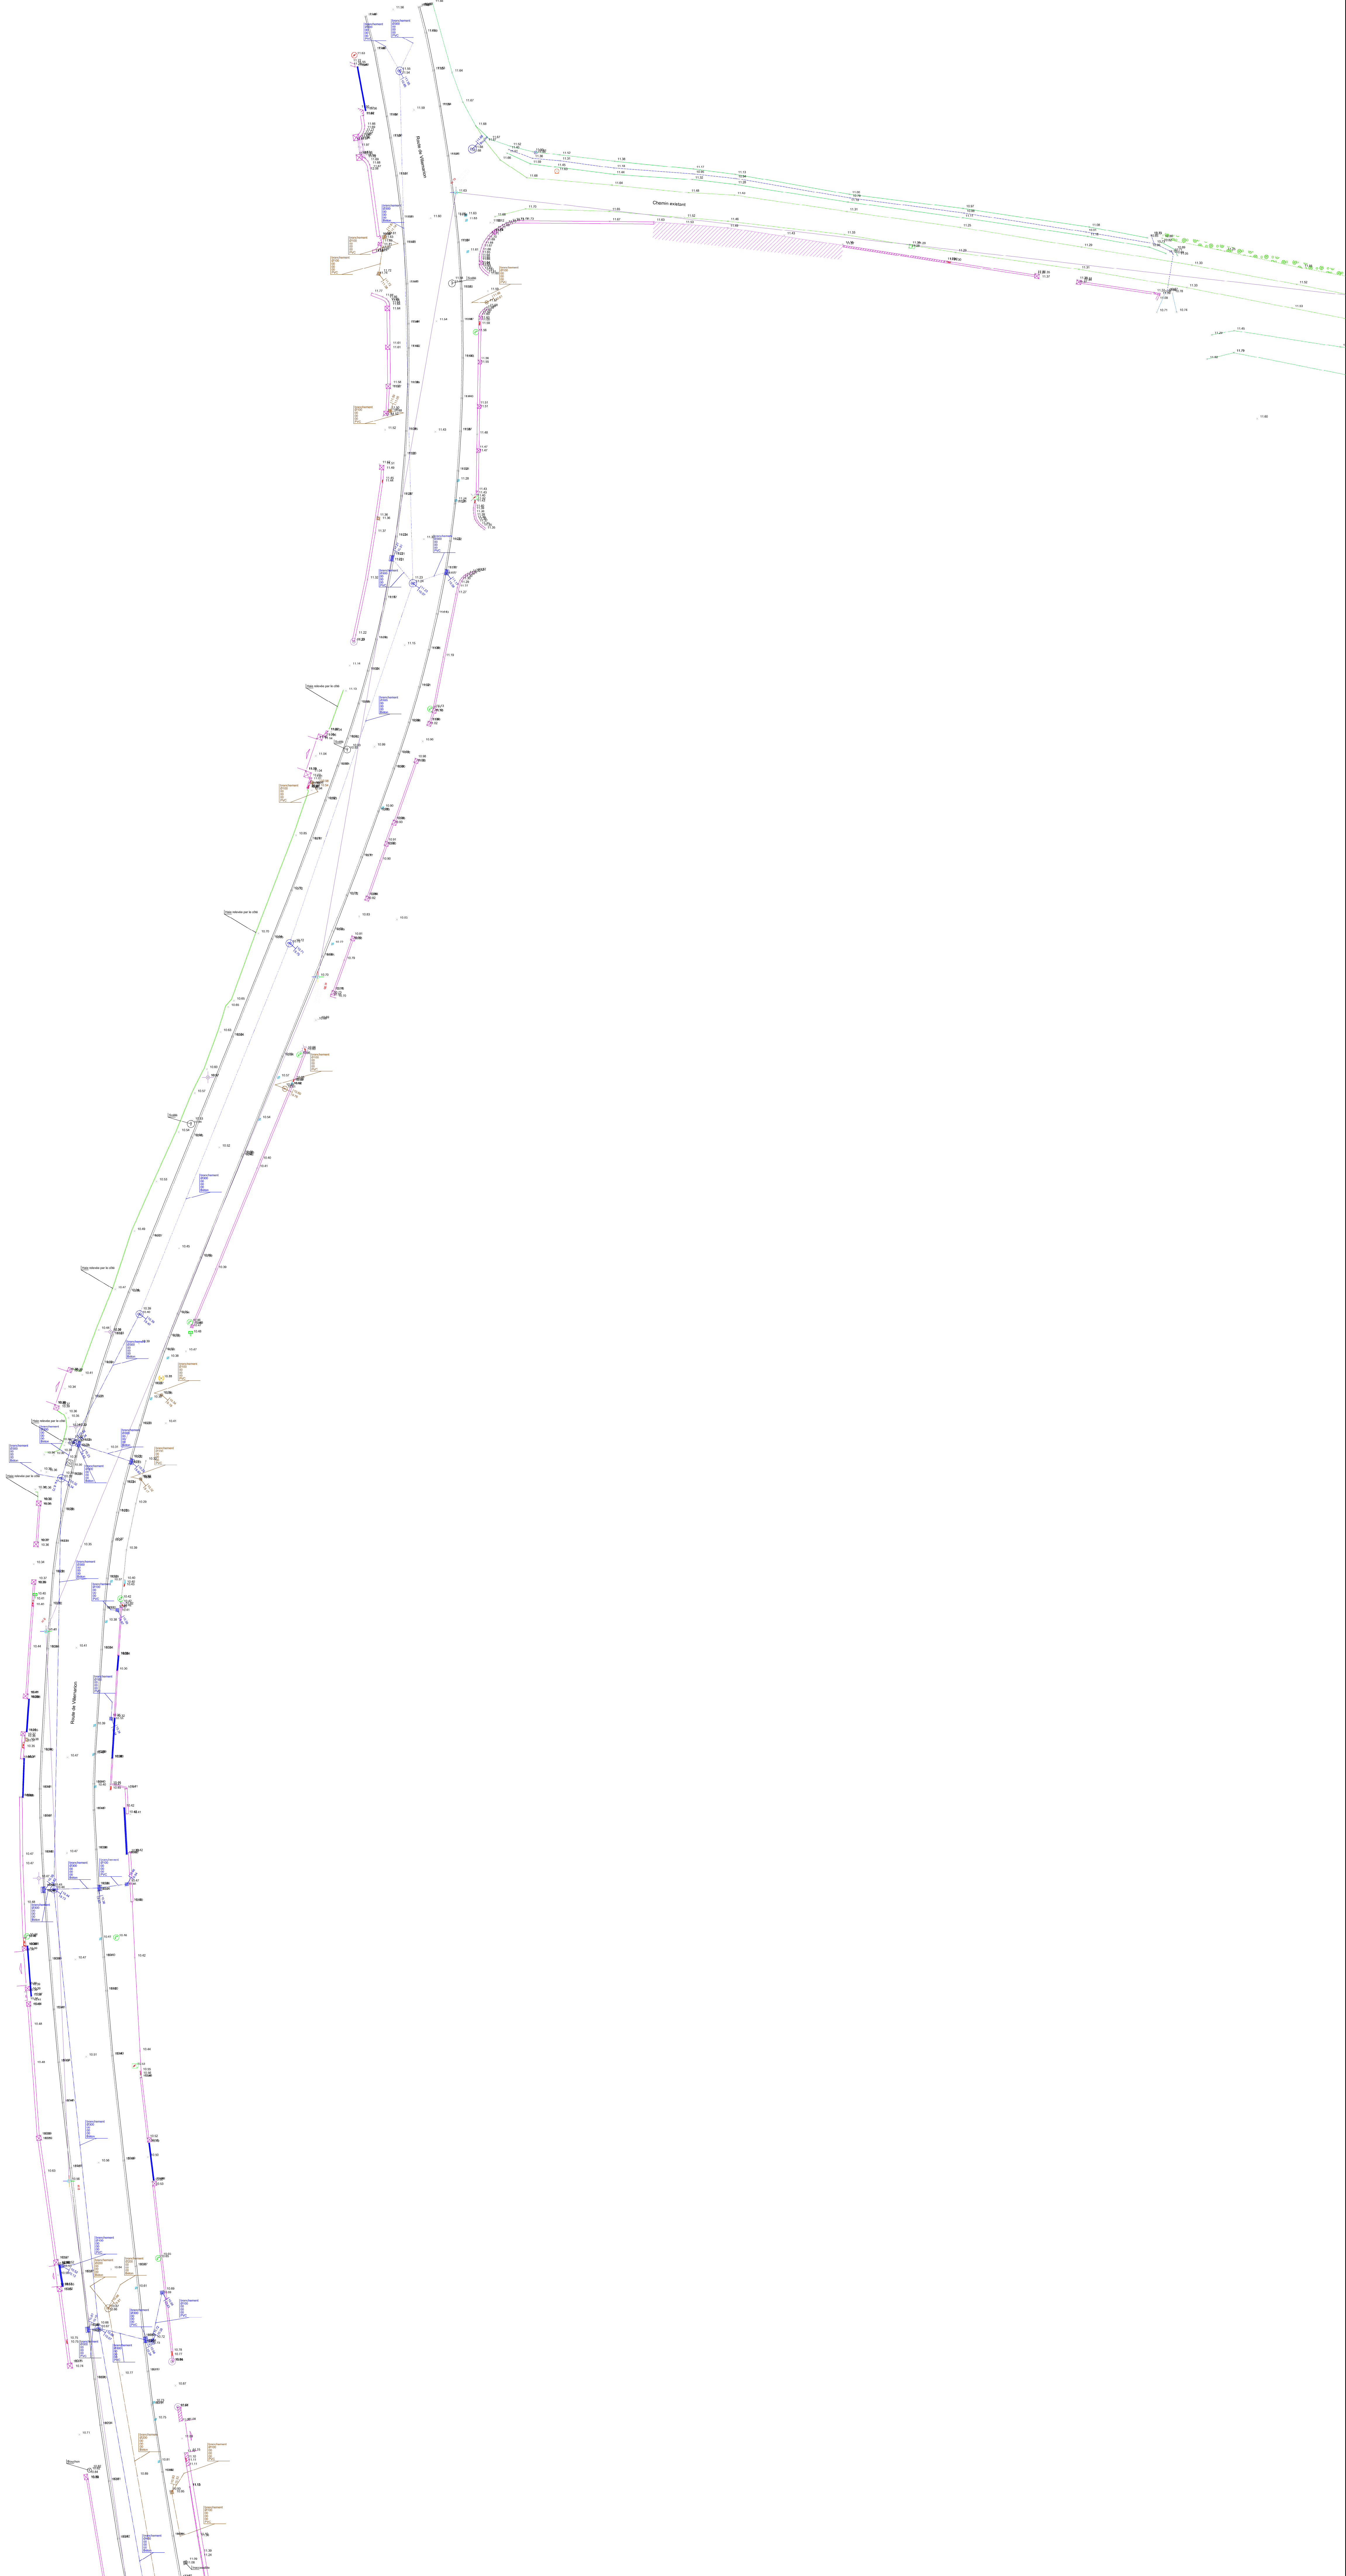

LORIENT
AGGLOMÉRATION

PLAN TOPOGRAPHIQUE RIANTEC

Villemarion - Route de Villemarion

LORIENT

Pôle Aménagement, Environnement et Transports
SIGT
Maison de l'Agglomération
BP 20091 56314 LORIENT Cedex
TEL: 02.90.74.71.00 - Web: www.lorient-aggio.fr



SELARL Nicolas Associés - Géomètre-Expert - Bureau d'études -
Urbaniste - Agréments Syndic et Aménagement Foncier
13, rue du Sous-Marin Vénus
Coteau, Sous-marin 2 (près rue Alan Dordelin), Entrée A, 1^{er} étage
56100 LORIENT - Tél. : 02.97.21.01.03
selarlnicolas@nicolas.fr
http://www.nicolas-associes.com

FICHER	DATE	PHASE	ECHELLE	N° DU PLAN	INDICE
RIANTEC_RUE DE VILLEMARION_Cabinet NICOLAS ASSOCIÉS	27 janvier 2023	D'ÉTUDE	1/200 ème	1	1

AET