


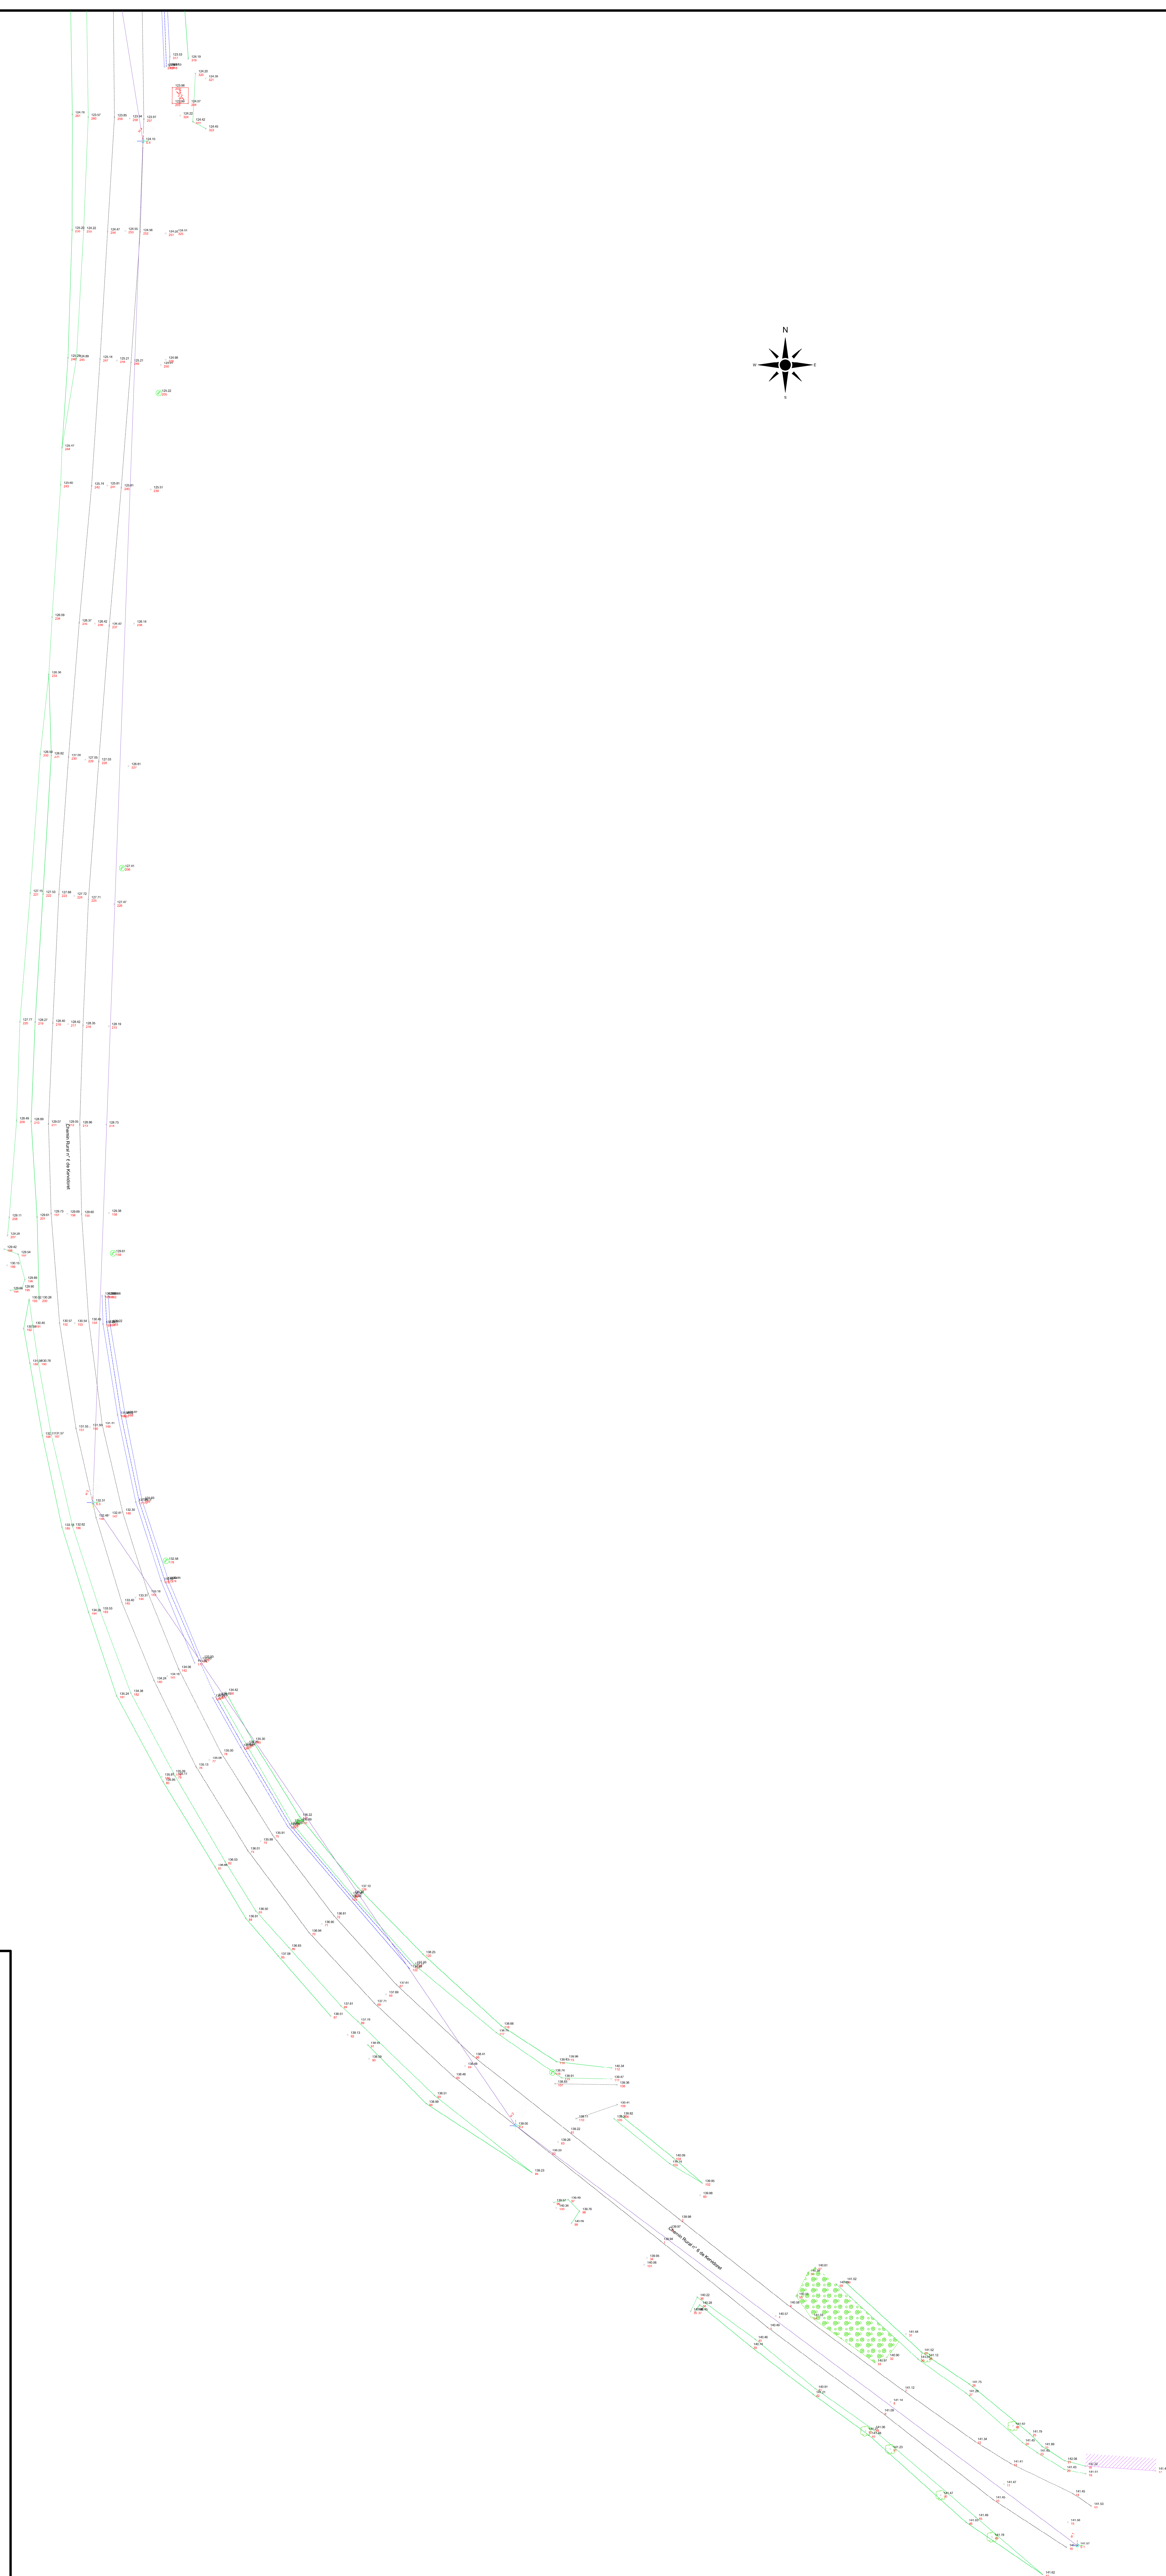

LORIENT
AGGLOMÉRATION

PLAN TOPOGRAPHIQUE BUBRY Kervidoret

LORIENT Pôle Aménagement, Environnement et Transports
SIGT
Maison de l'Agglomération
BP 20001 56314 LORIENT Cedex
TEL: 02.90.74.71.00 - Web: www.lorient-agglo.fr

Relevé effectué par le Cabinet Nicolas et associés les 3 et 4 avril 2023





SELARL Nicolas Associés - Géomètre-Expert - Bureau d'études -
Urbaniste - Agréments Syndic et Aménagement Foncier
13, rue du Souk-Matin Vanus
Celle: Submergé 3 (digue rue Alain Dordelin), Entrée A, 1^{er} étage
56100 LORIENT - Tél : 02.97.21.01.03
lorient@nicolas.fr
http://www.nicolas-associes.com

NICOLAS
associés

FICHIER	DATE	PHASE	ECHELLE	N° DU PLAN	INDICE
BUBRY_Kervidoret_Cabinet Nicolas_20230406.dwg	6 avril 2023	D'ÉTUDE	1/200ème	1	1

AET

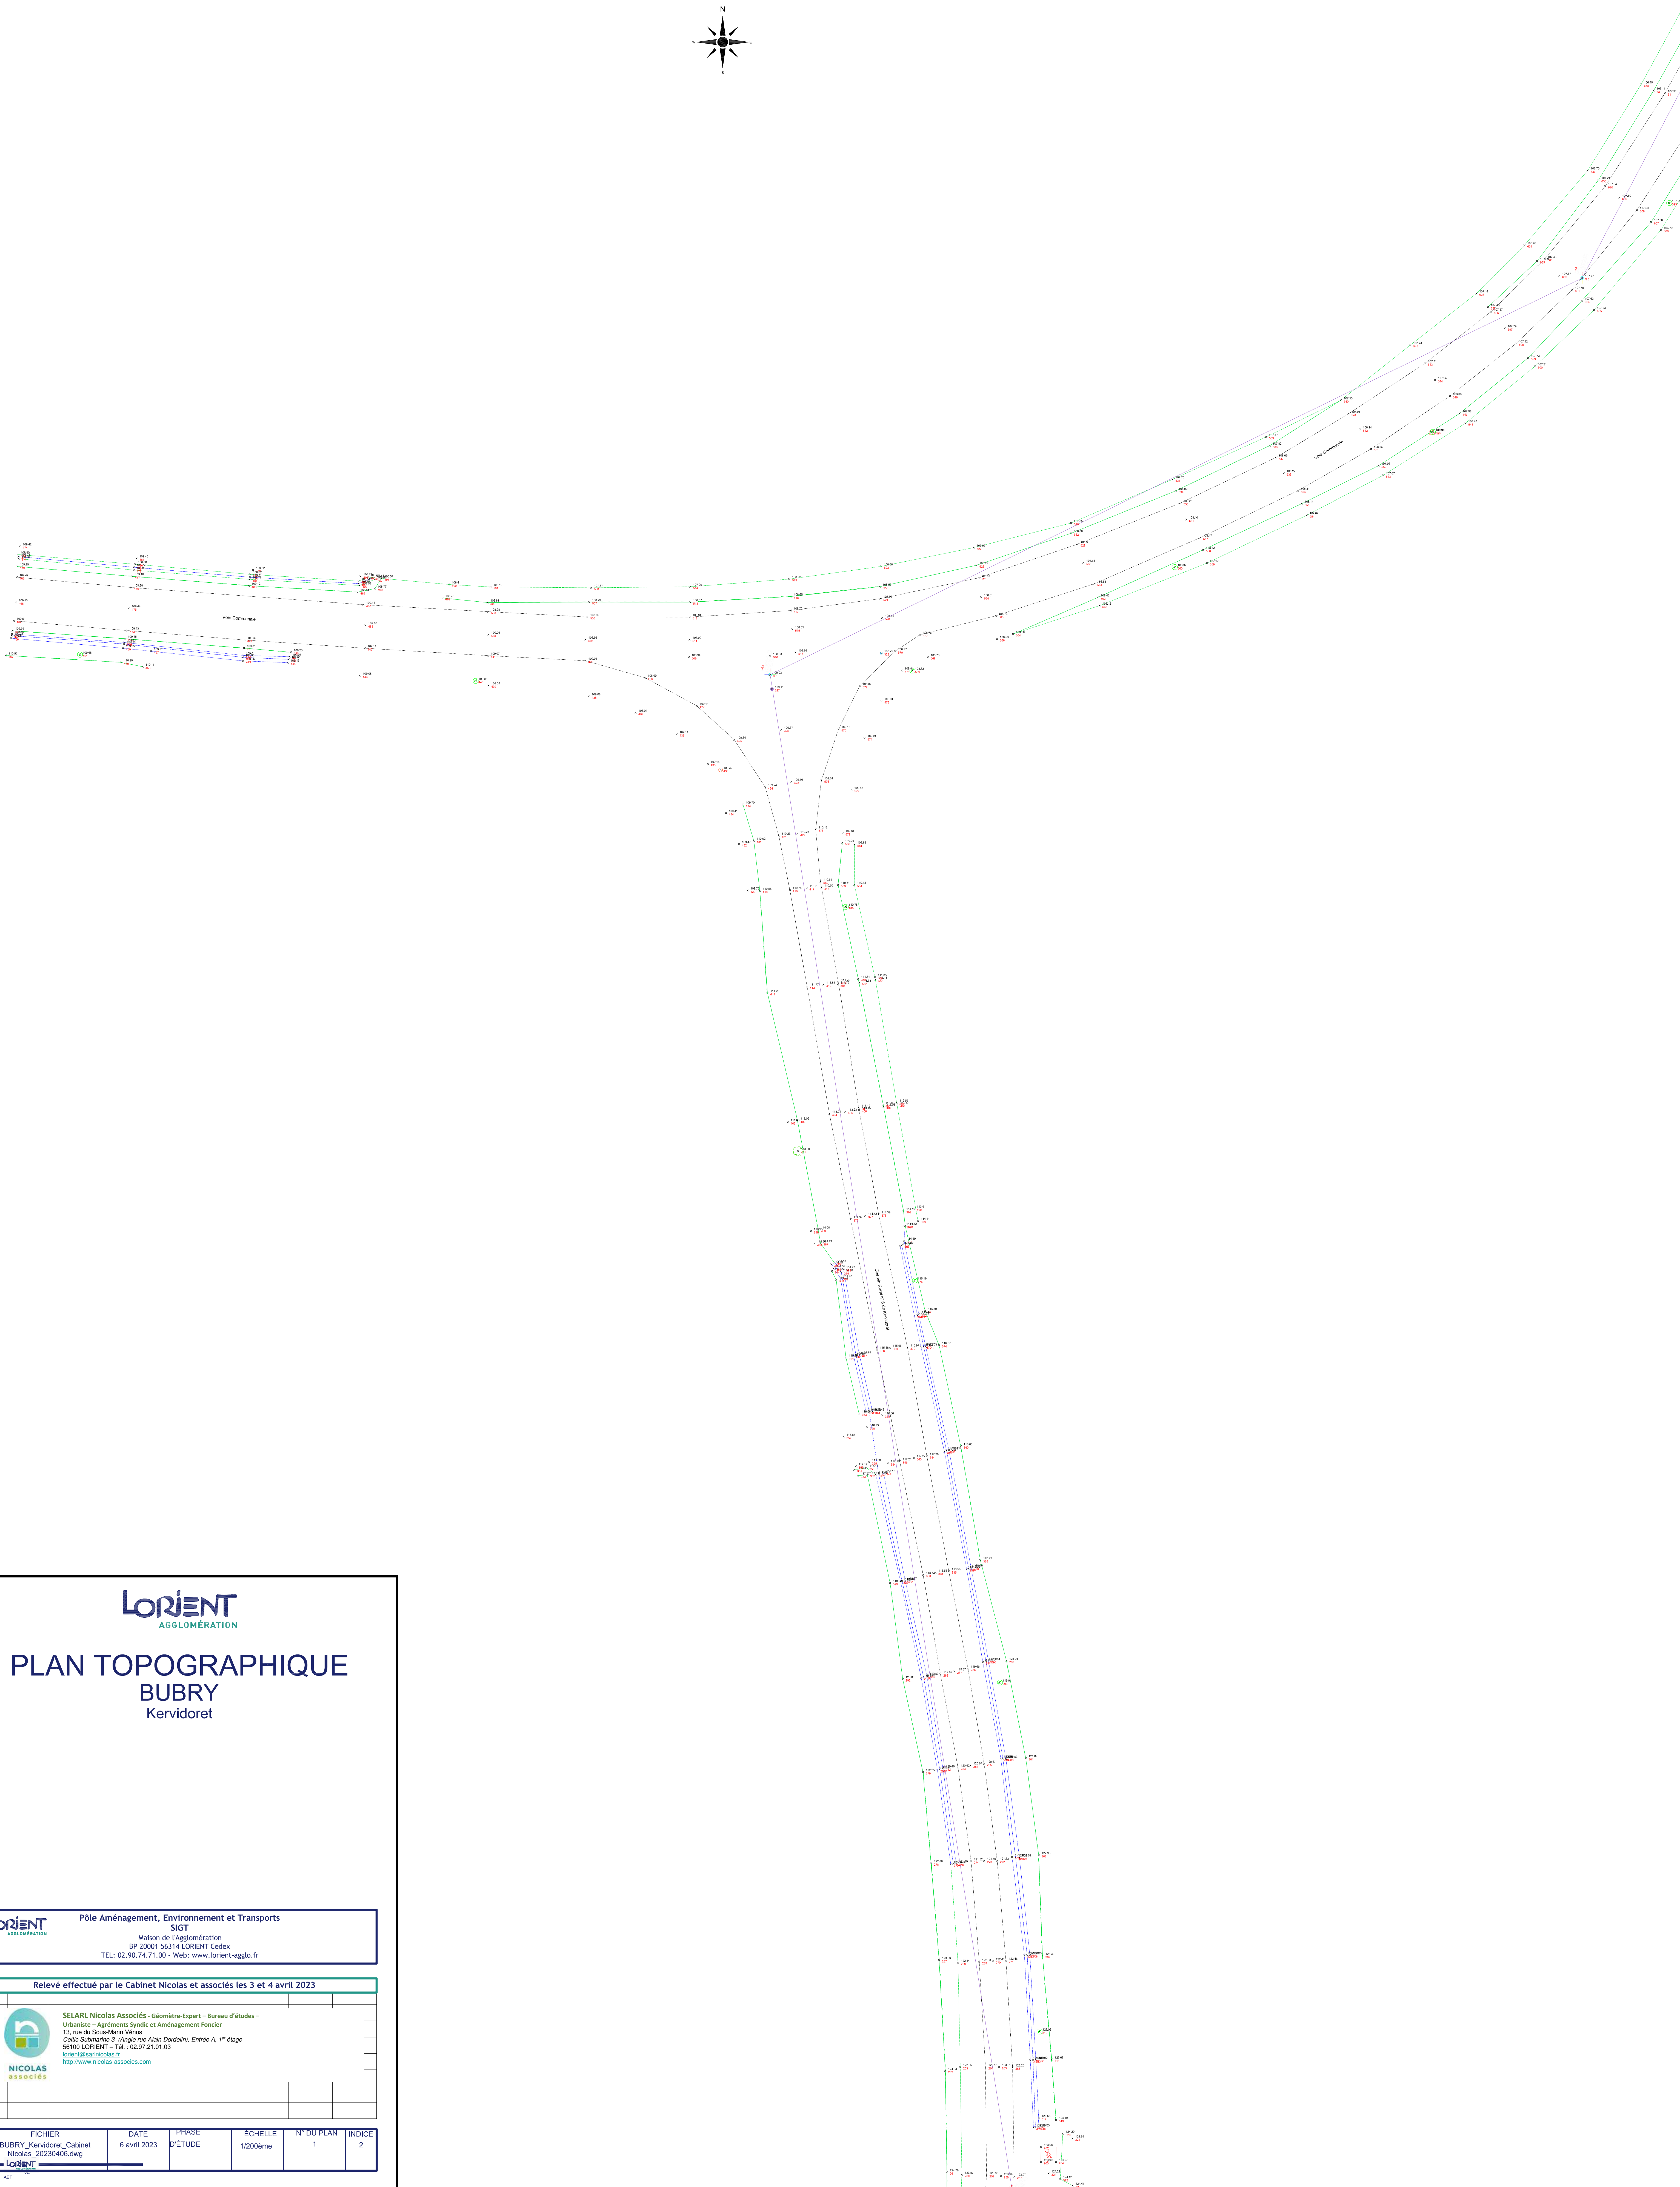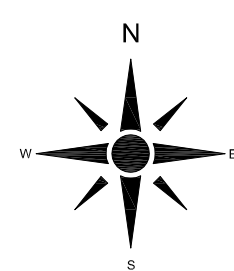

LORIENT
AGGLOMÉRATION

PLAN TOPOGRAPHIQUE BUBRY Kervidoret

LORIENT
AGGLOMÉRATION

Pôle Aménagement, Environnement et Transports
SIGT
Maison de l'Agglomération
BP 20001 56314 LORIENT Cedex
TEL: 02.90.74.71.00 - Web: www.lorient-agglo.fr

Relevé effectué par le Cabinet Nicolas et associés les 3 et 4 avril 2023





SELARL Nicolas Associés - Géomètre-Expert - Bureau d'études -
Urbaniste - Agréments Syndic et Aménagement Foncier
13, rue du Sous-Marin Venus
Cellec-Sulmerize 3 (angle rue Alain Dardelin, Entrée A, 1^{er} étage)
56100 LORIENT - Tél. : 02.97.21.01.03
lorient@nicolas-associés.fr
http://www.nicolas-associés.com

NICOLAS
ASSOCIÉS

FICHER	DATE	PHASE	ECHELLE	N° DU PLAN	INDICE
BUBRY_Kervidoret_Cabinet Nicolas_20230406.dwg	6 avril 2023	D'ÉTUDE	1/200ème	1	2

AET

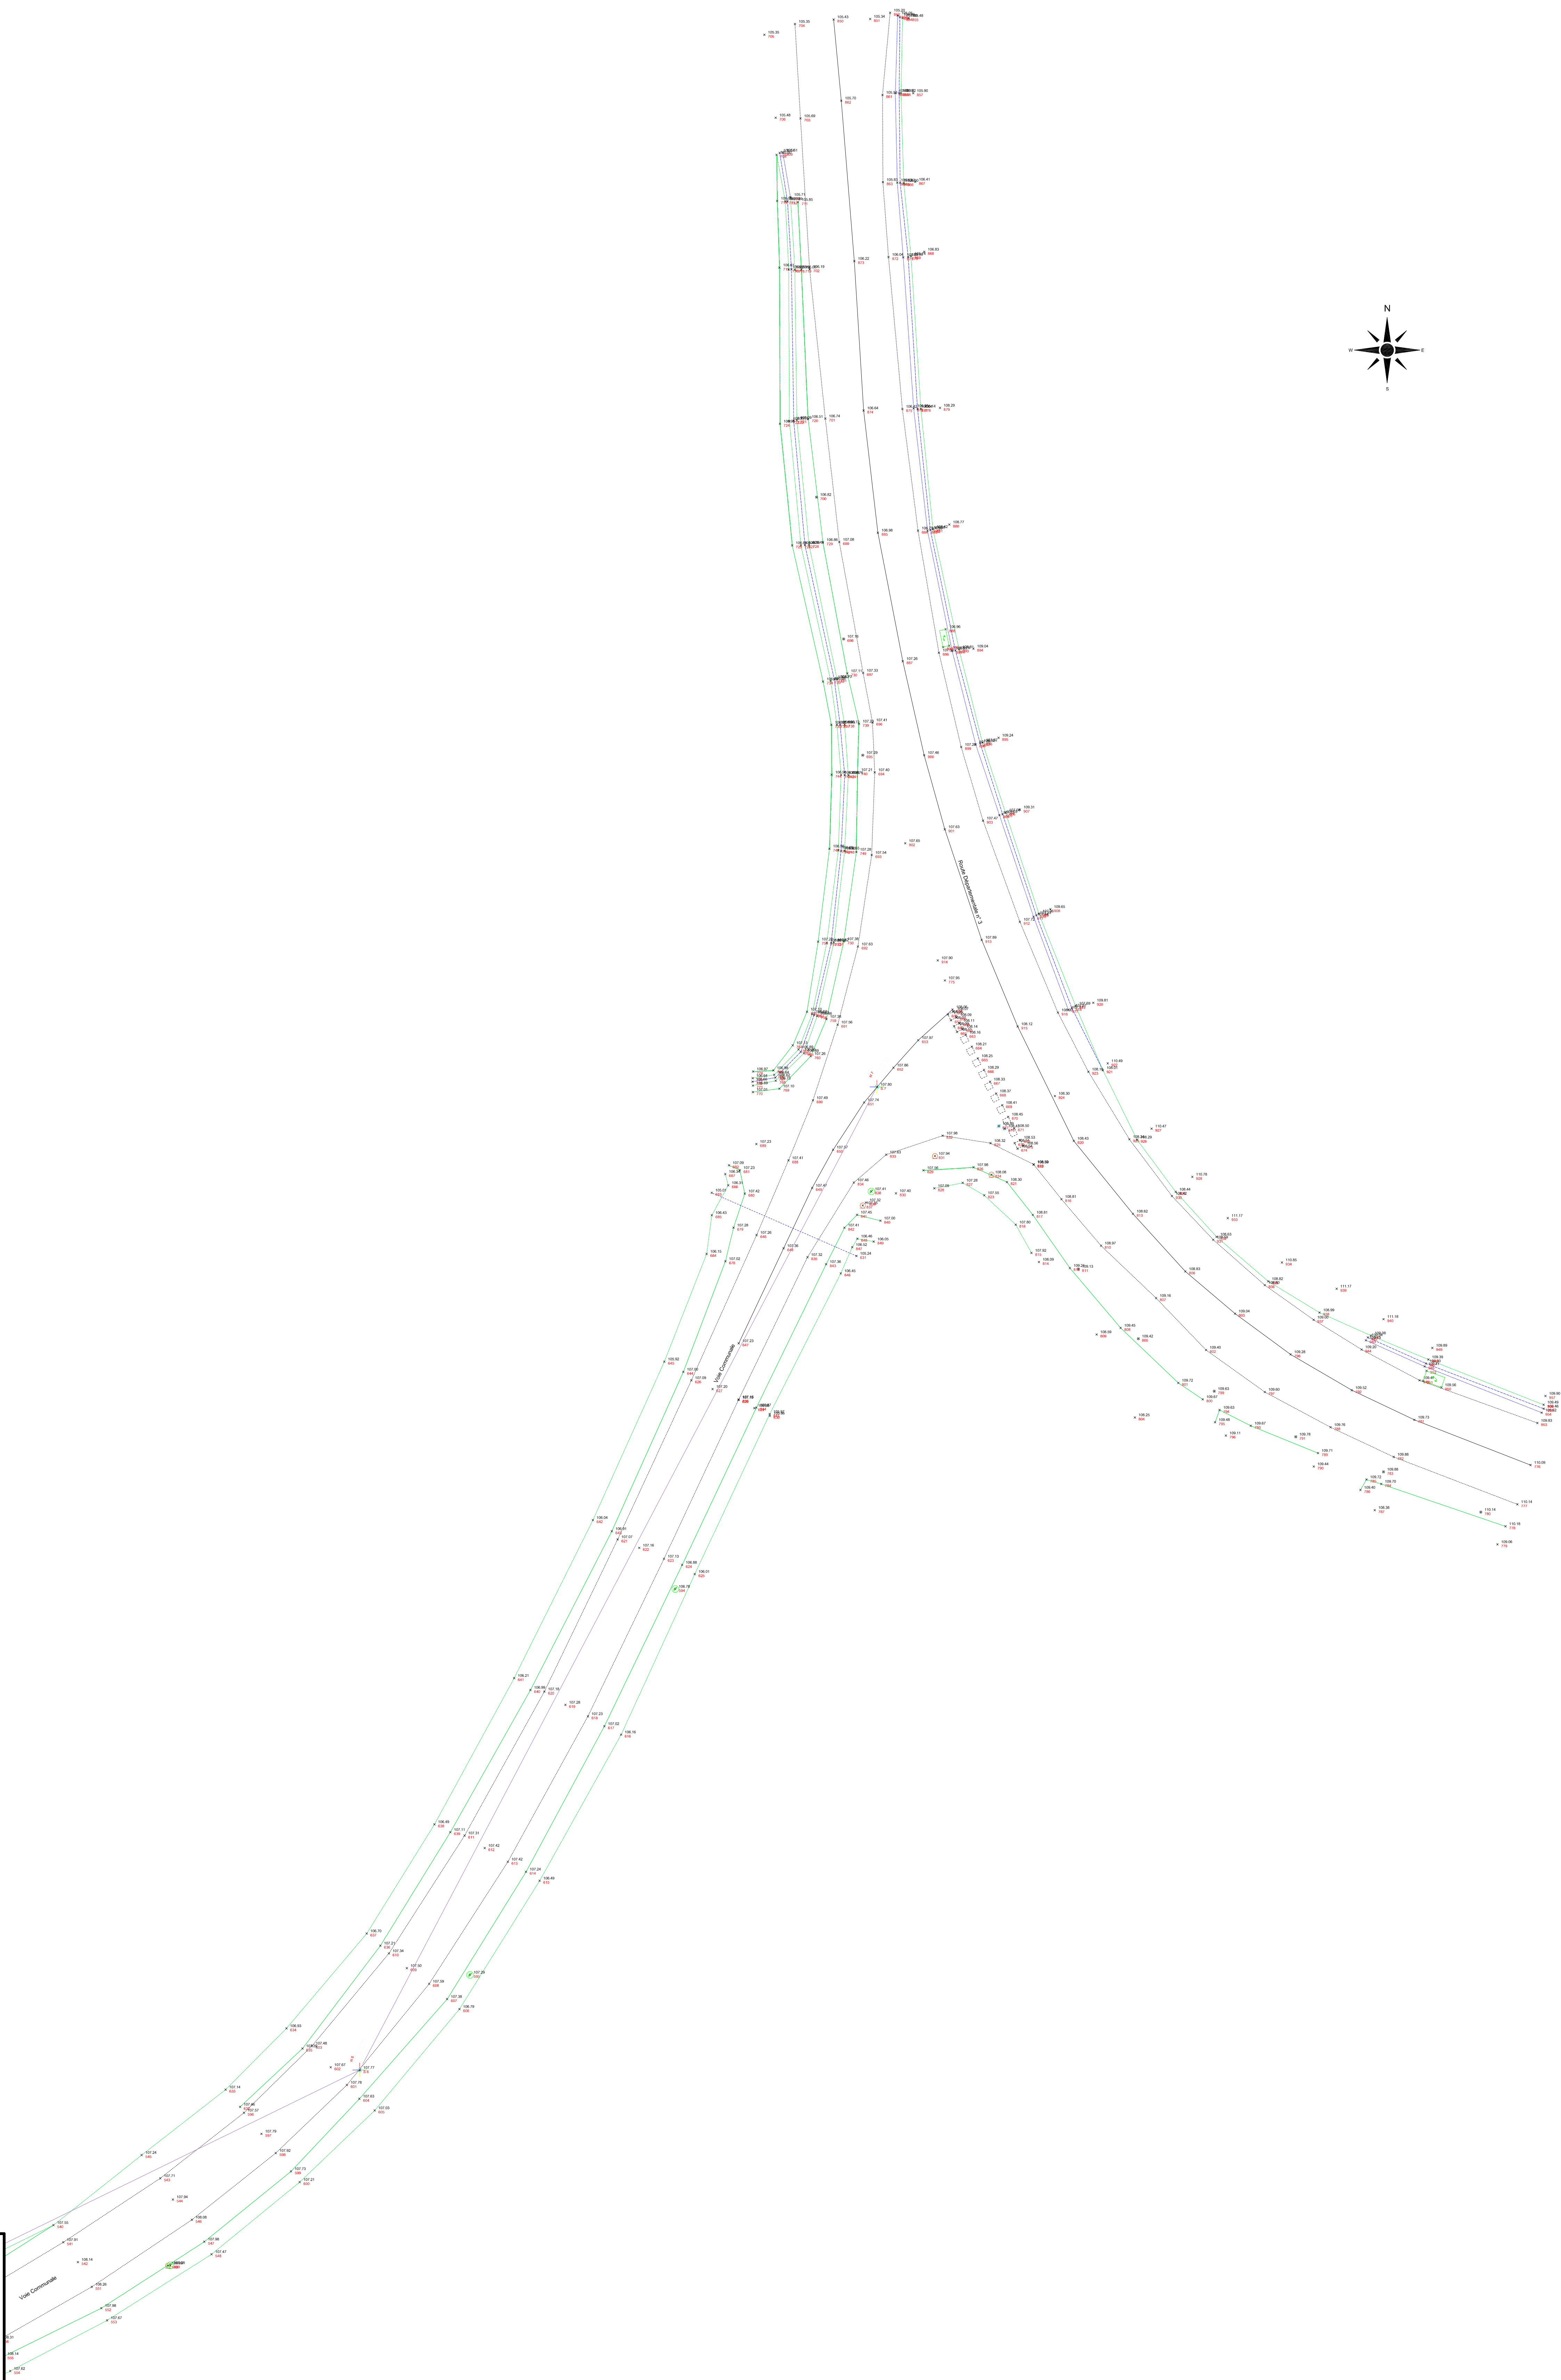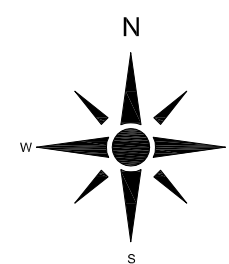

PLAN TOPOGRAPHIQUE
BUBRY
Kervidoret



Pôle Aménagement, Environnement et Transports
SIGT
Maison de l'Agglomération
BP 20001 56314 LORIENT Cedex
TEL: 02.90.74.71.00 - Web: www.lorient-agglo.fr

Relevé effectué par le Cabinet Nicolas et associés les 3 et 4 avril 2023



SELARL Nicolas Associés - Géomètre-Expert - Bureau d'études -
Urbaniste - Agréments Syndic et Aménagement Foncier
13, rue du Sous-Marin Venus
Celle-Sur-Mer (5) (angle rue Alain Dardelin, Entrée A, 1^{er} étage)
56100 LORIENT - Tél. : 02.97.21.01.03
lorient@nicolas.fr
http://www.nicolas-associés.com

NICOLAS
ASSOCIÉS

FICHER	DATE	PHASE	ECHELLE	N° DU PLAN	INDICE
BUBRY_Kervidoret_Cabinet Nicolas_20230406.dwg	6 avril 2023	D'ÉTUDE	1/200ème	1	3

AET