

**LORIENT**  
AGGLOMÉRATION



**PLAN TOPOGRAPHIQUE**  
**QUEVEN**  
Saint-Nicodème

**LORIENT** Pôle Aménagement, Environnement et Transports  
SIGT  
Maison de l'Agglomération  
BP 20001 56104 LORIENT Cedex  
TEL: 02 90 74 71 00 - Web: www.lorient-agglo.fr

NO	PROJET	DATE	ÉCHELLE	N° DU PLAN	INDICE

FICHER	DATE	PHASE D'ÉTUDE	ÉCHELLE	N° DU PLAN	INDICE
QUEVEN_Saint-Nicodème_Cabinet Nicolas_20230008.dwg	8 juin 2023		1/200ème		



 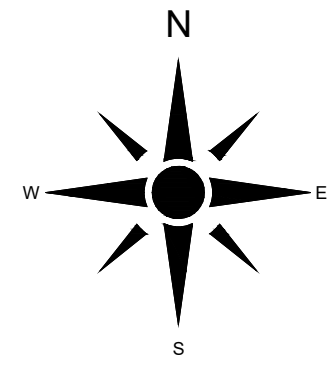

**LORIENT**  
AGGLOMÉRATION

**PLAN TOPOGRAPHIQUE**  
**QUEVEN**  
Saint-Nicodème

**LORIENT** Pôle Aménagement, Environnement et Transports  
SIGT

Mairie de l'Agglomération  
BP 20001 56314 LORIENT Cedex  
TEL : 02 96 74 71 00 - Web : www.lorient-agglo.fr

FICHER	DATE	PHASE D'ÉTUDE	ÉCHELLE	N° DU PLAN	INDICE
QUEVEN_Saint-Nicodème_Cabinet Nicolas_20230608.dwg	6 juin 2023		1/200ème	#	#

FICHER : QUEVEN\_Saint-Nicodème\_Cabinet  
Nicolas\_20230608.dwg

DATE : 6 juin 2023


PHASE D'ÉTUDE :

ÉCHELLE : 1/200ème

N° DU PLAN : #

INDICE : #



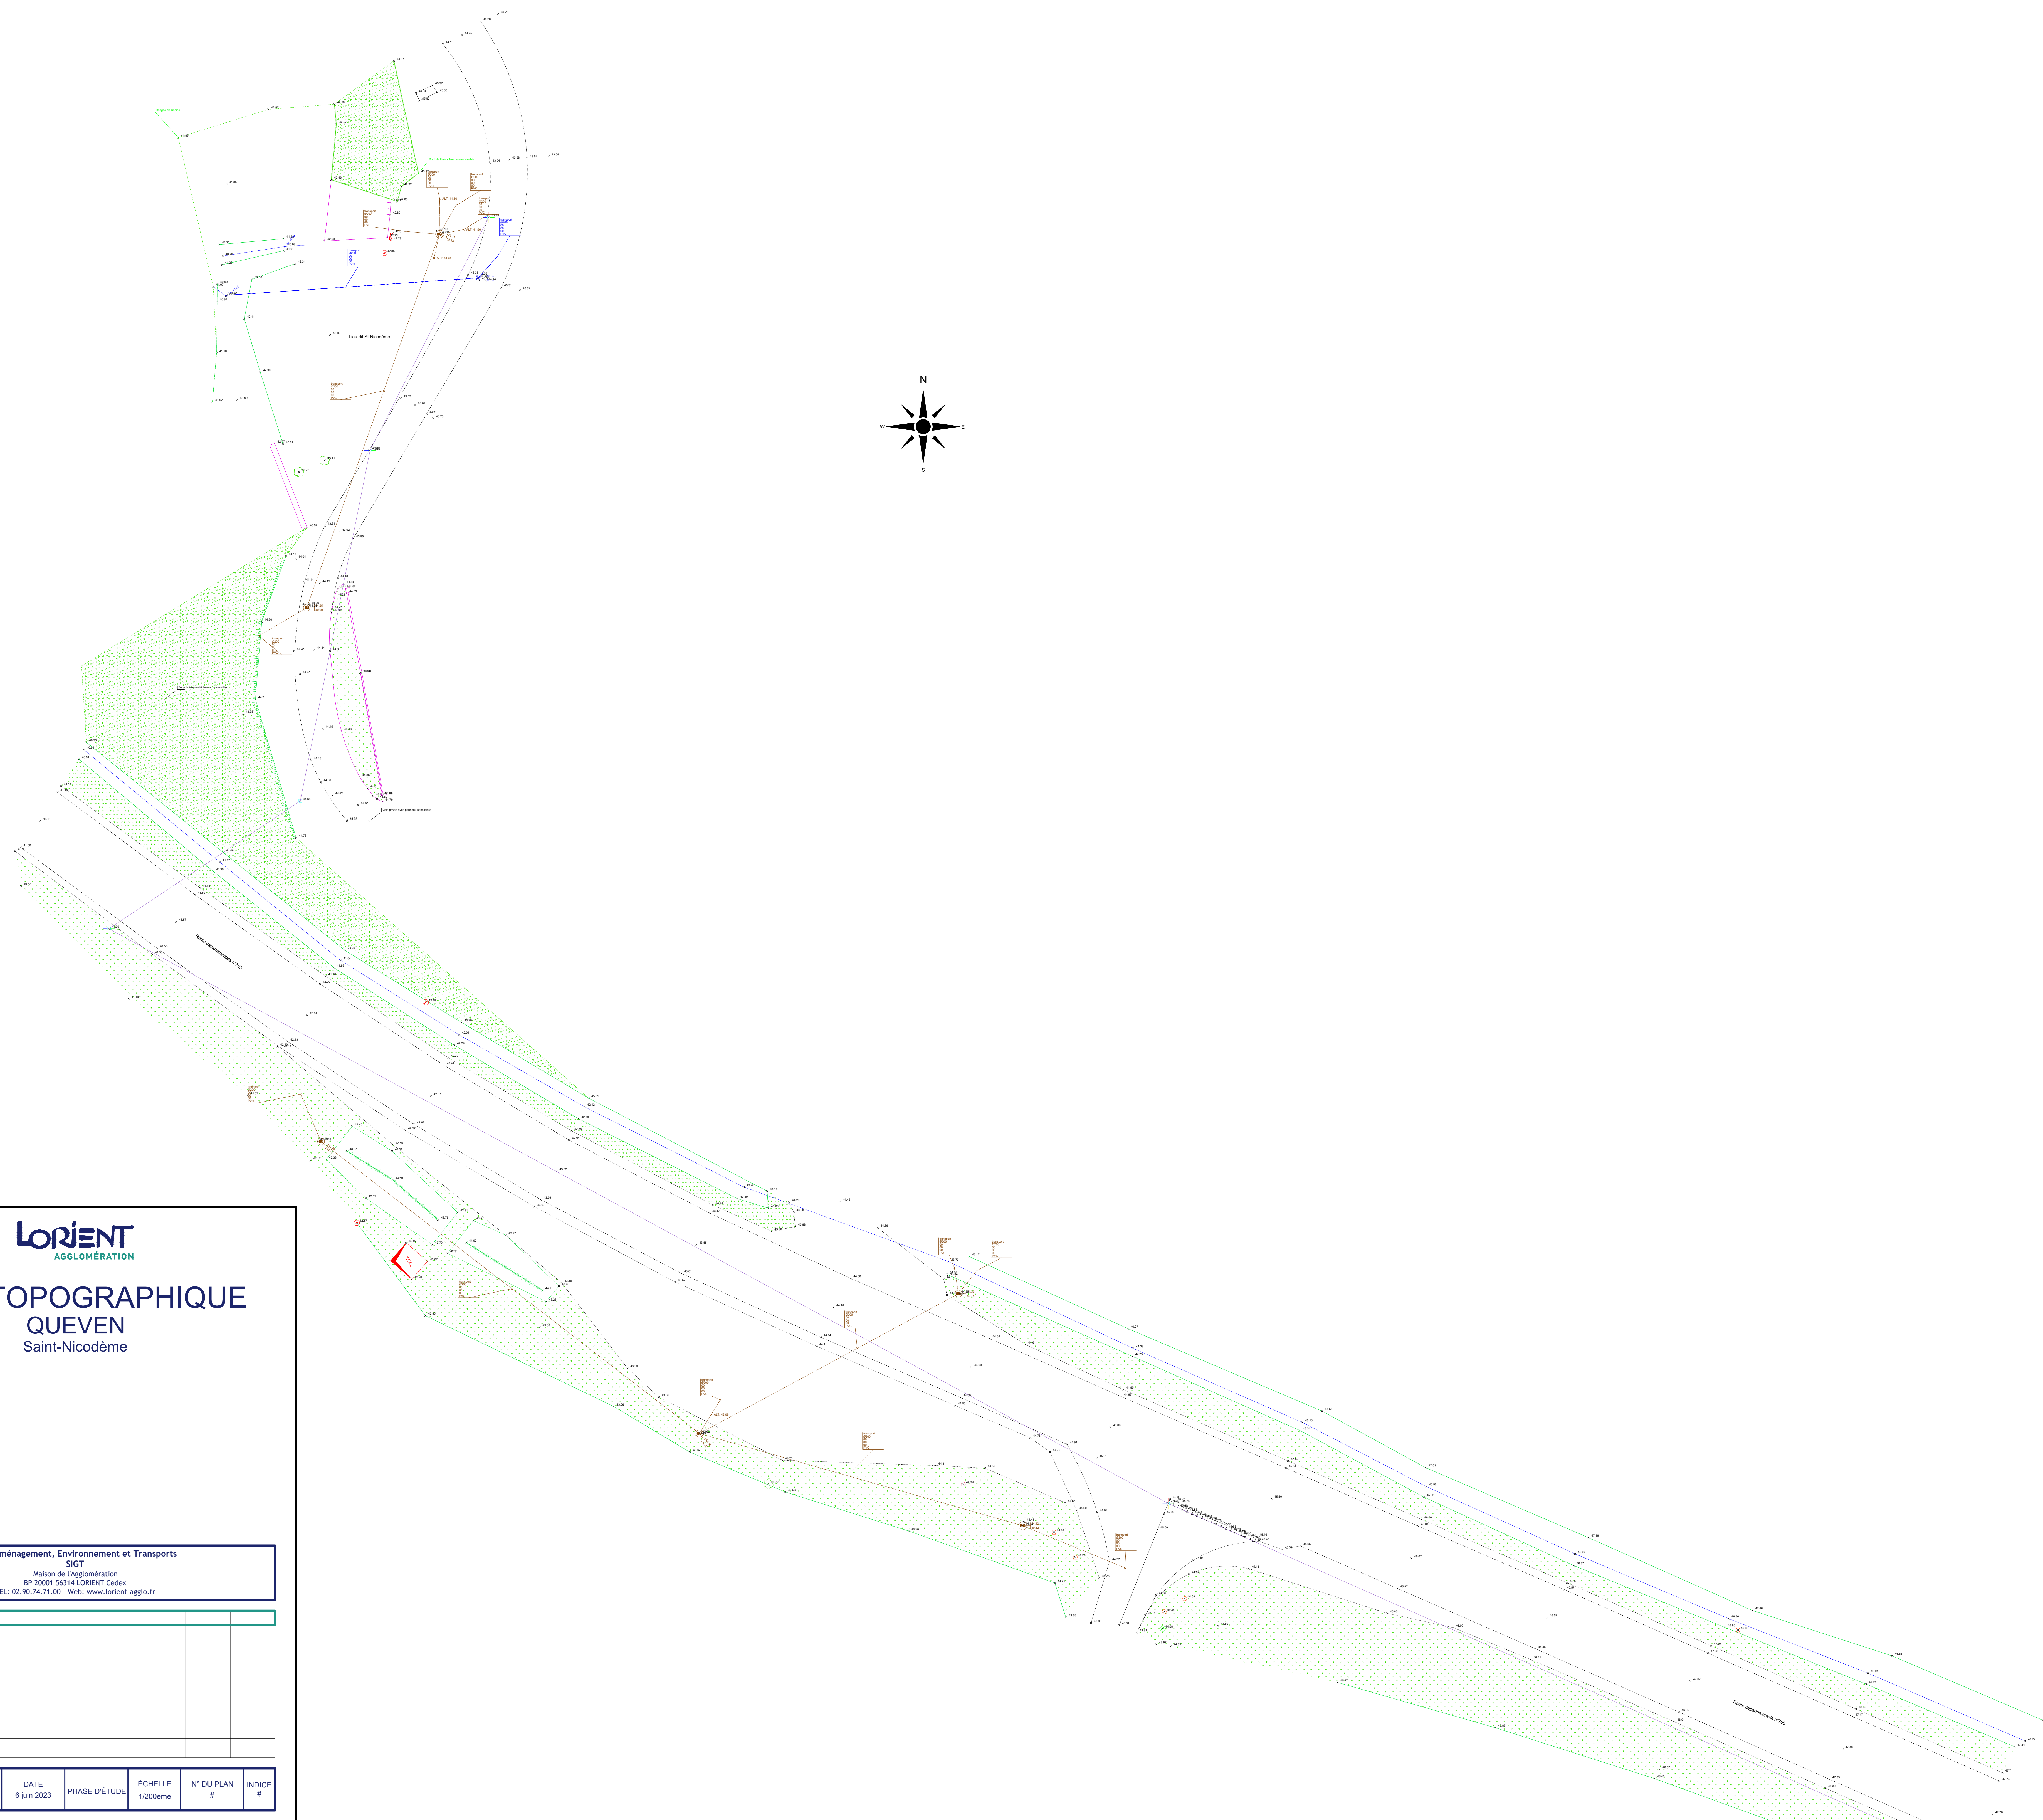

**LORIENT**  
AGGLOMÉRATION

**PLAN TOPOGRAPHIQUE**  
QUEVEN  
Saint-Nicodème

**LORIENT** Pôle Aménagement, Environnement et Transports  
SIGT  
Maison de l'Agglomération  
BP 20001 56114 LORIENT Cedex  
TEL: 02 90 74 71 00 - Web: www.lorient-agglo.fr


FICHER	DATE	PHASE D'ÉTUDE	ÉCHELLE	N° DU PLAN	INDICE
QUEVEN_Saint-Nicodème_Cabinet Nicolas_20230008.dwg	8 juin 2023		1/200ème		

DATE ÉCHELLE