




LORJENT
AGGLOMÉRATION
PLOEMEUR - Fort-Bloqué
Allée des Korrigans
Levé topographique

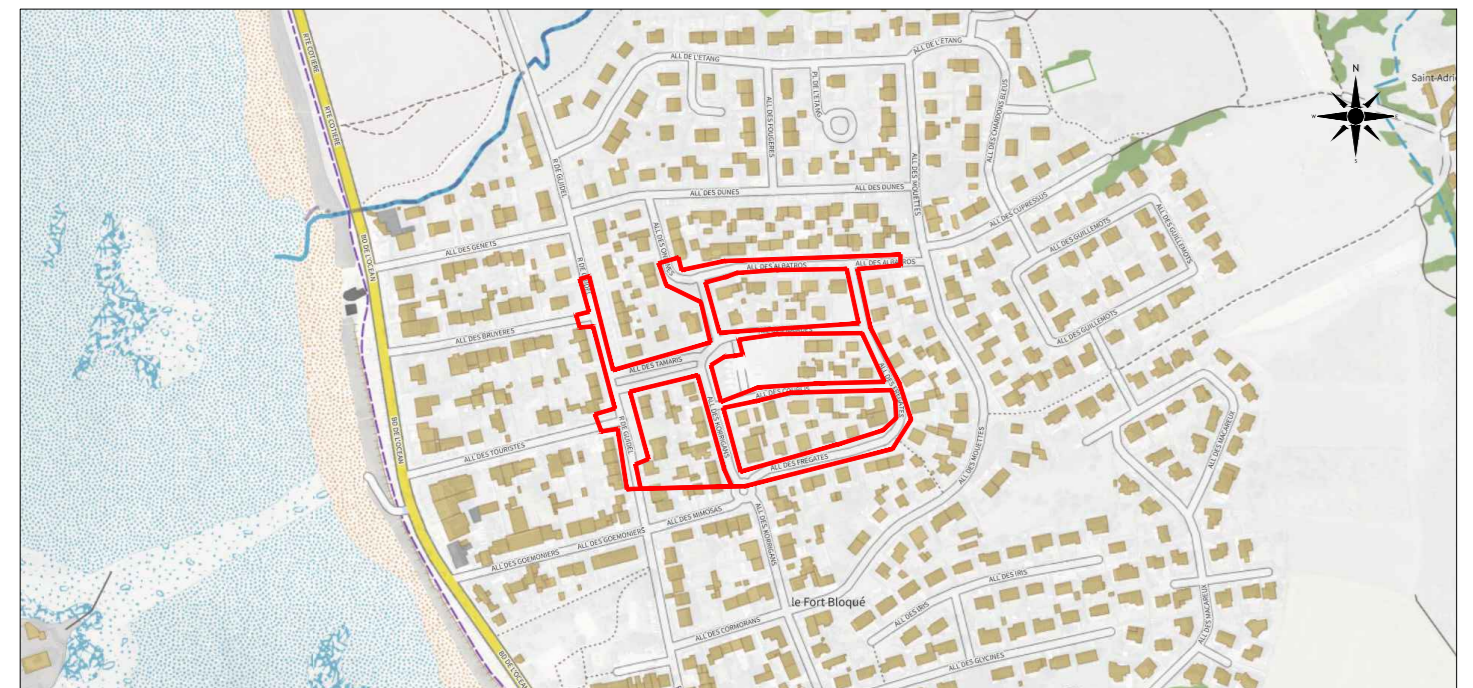


LORJENT Pôle Aménagement, Environnement et Transports
SIG - Bureau de dessin
Maison de l'Agglomération
BP 20001 56314 LORJENT Cedex
TEL: 02.90.74.71.00 - Web: www.lorient-agglo.fr

A	04/08/2022	SARL LAURENT MARTIN

FICHER	DATE	PHASE D'ETUDE	ECHELLE	N° DU PLAN	INDICE
PLOEMEUR-Fort-Bloqué-allée des Korrigans_Affaire_SARL Laurent MARTIN_20220708_20.dwg	5 août 2022		1/200ème	2	A

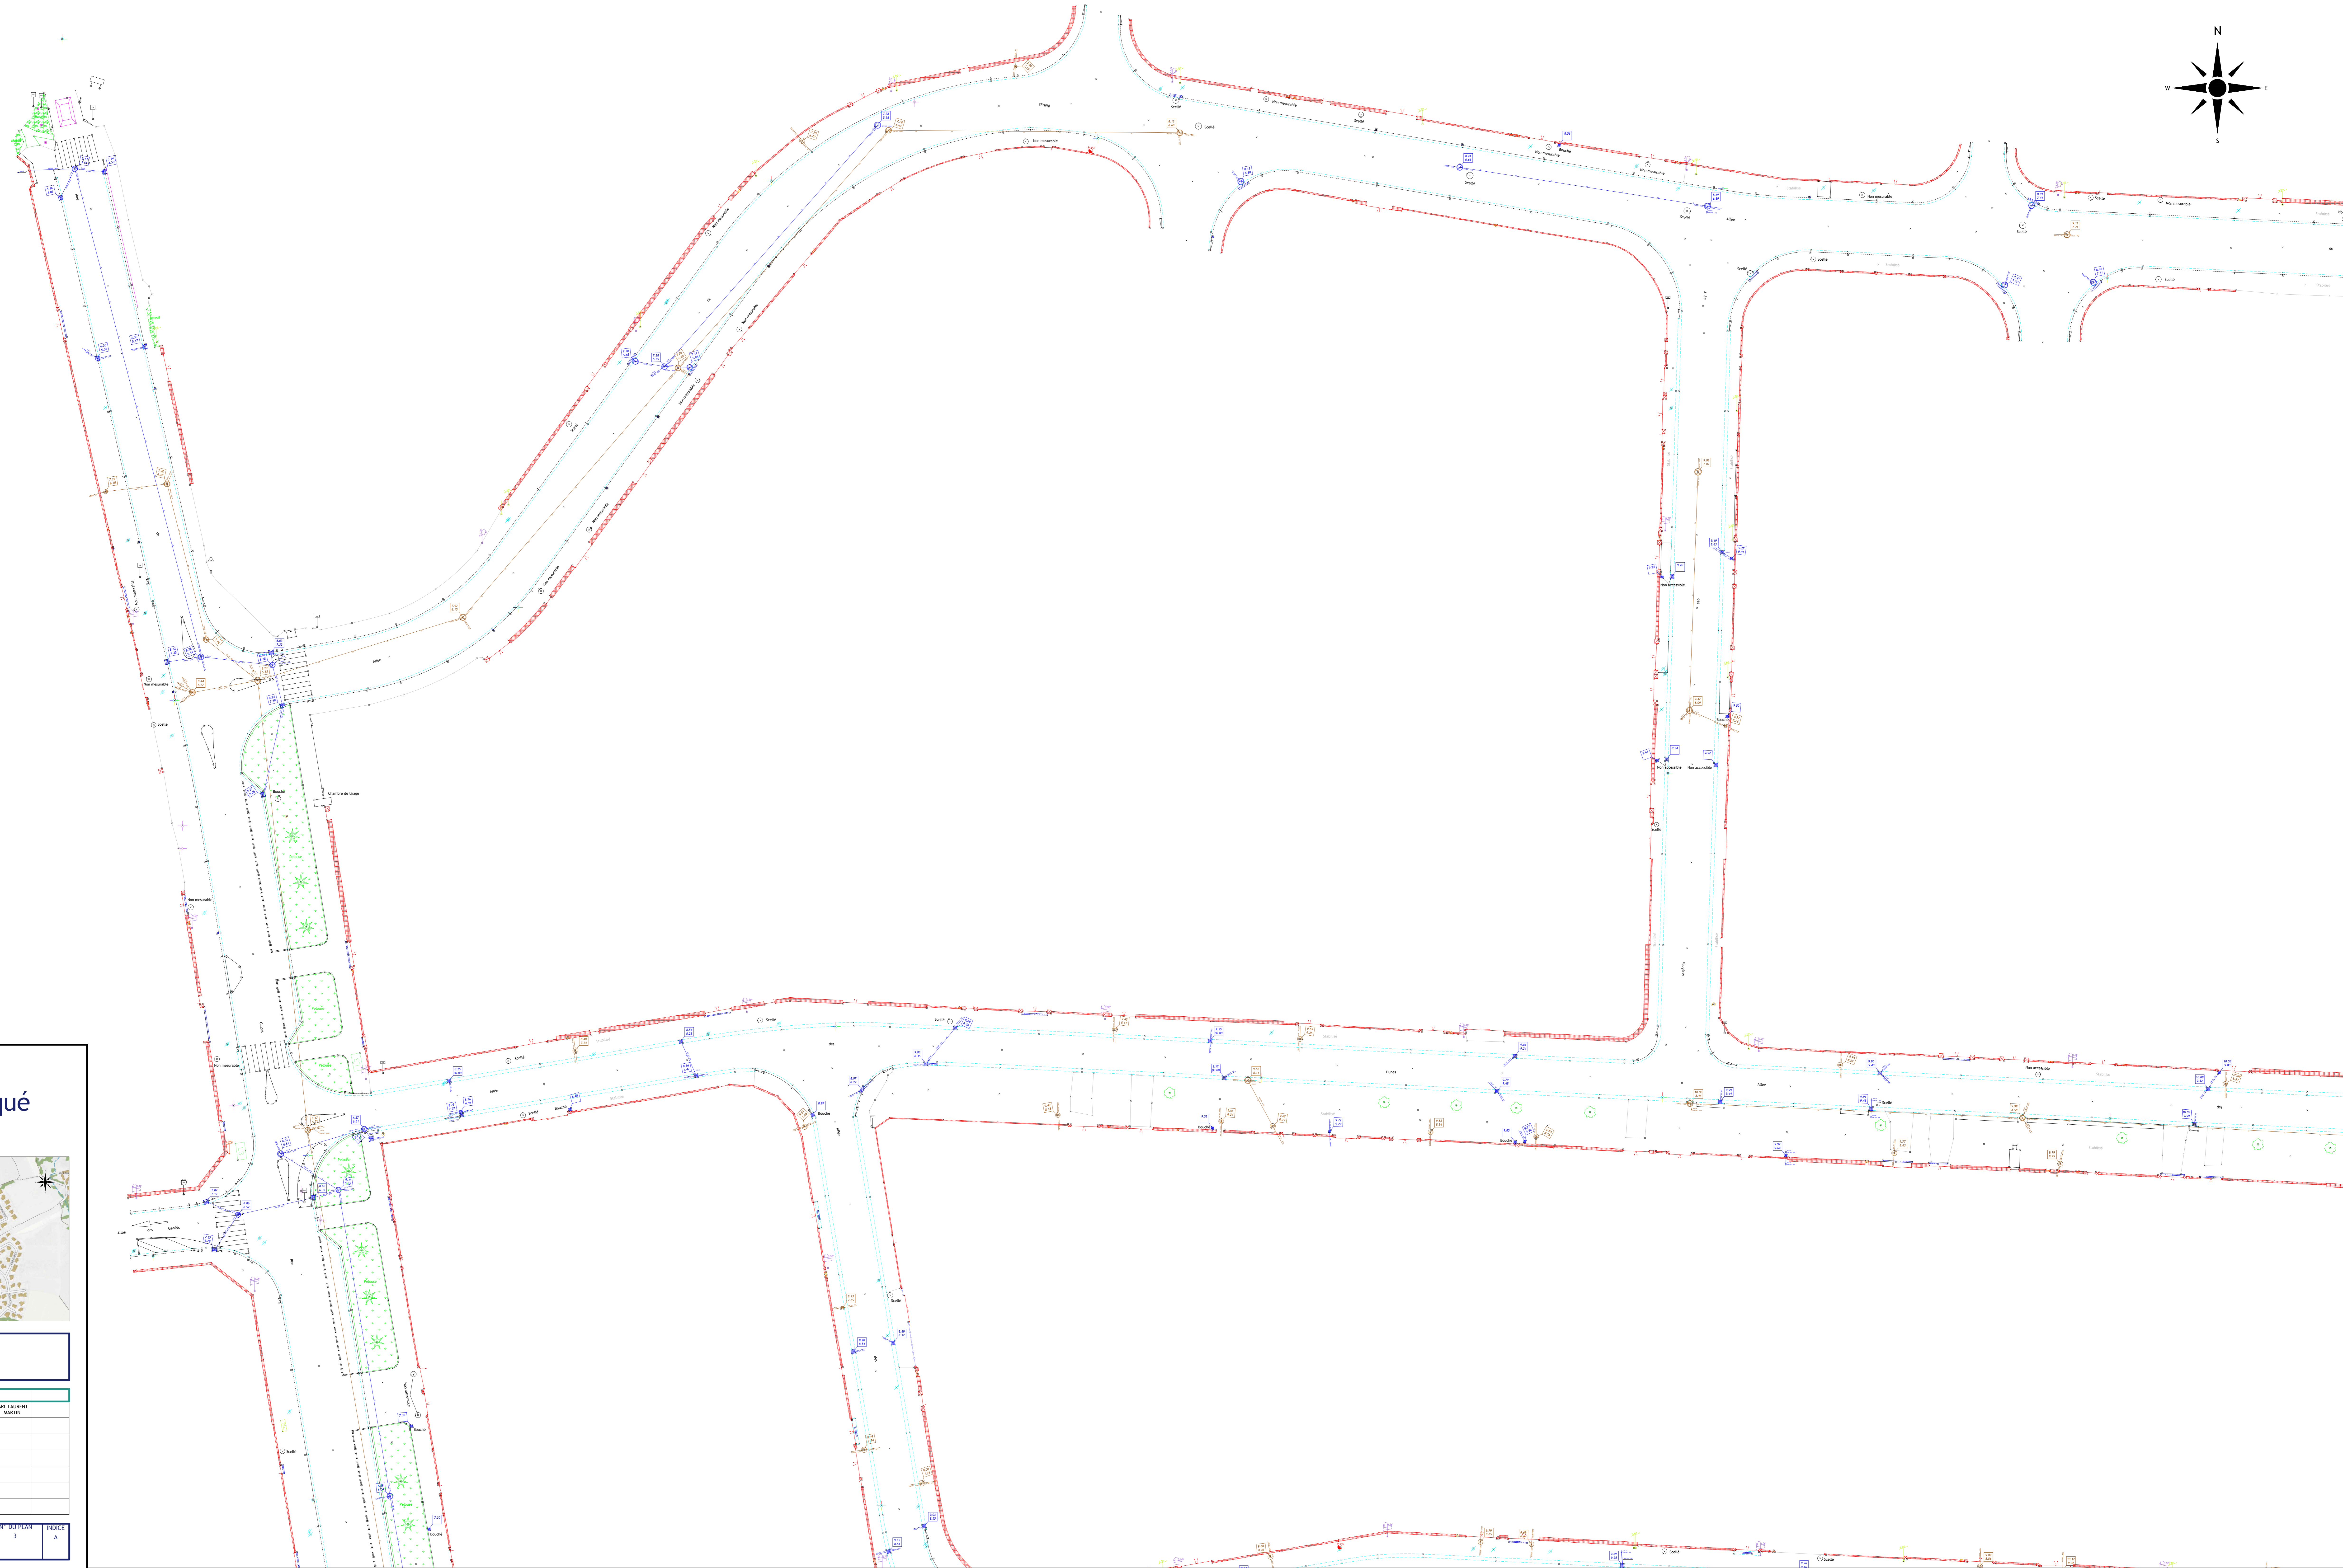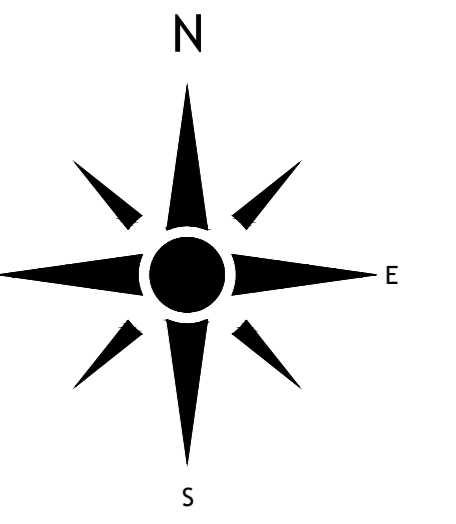


LORJENT
AGGLOMÉRATION
PLOEMEUR - Fort-Bloqué
Allée des Korrigans
Levé topographique

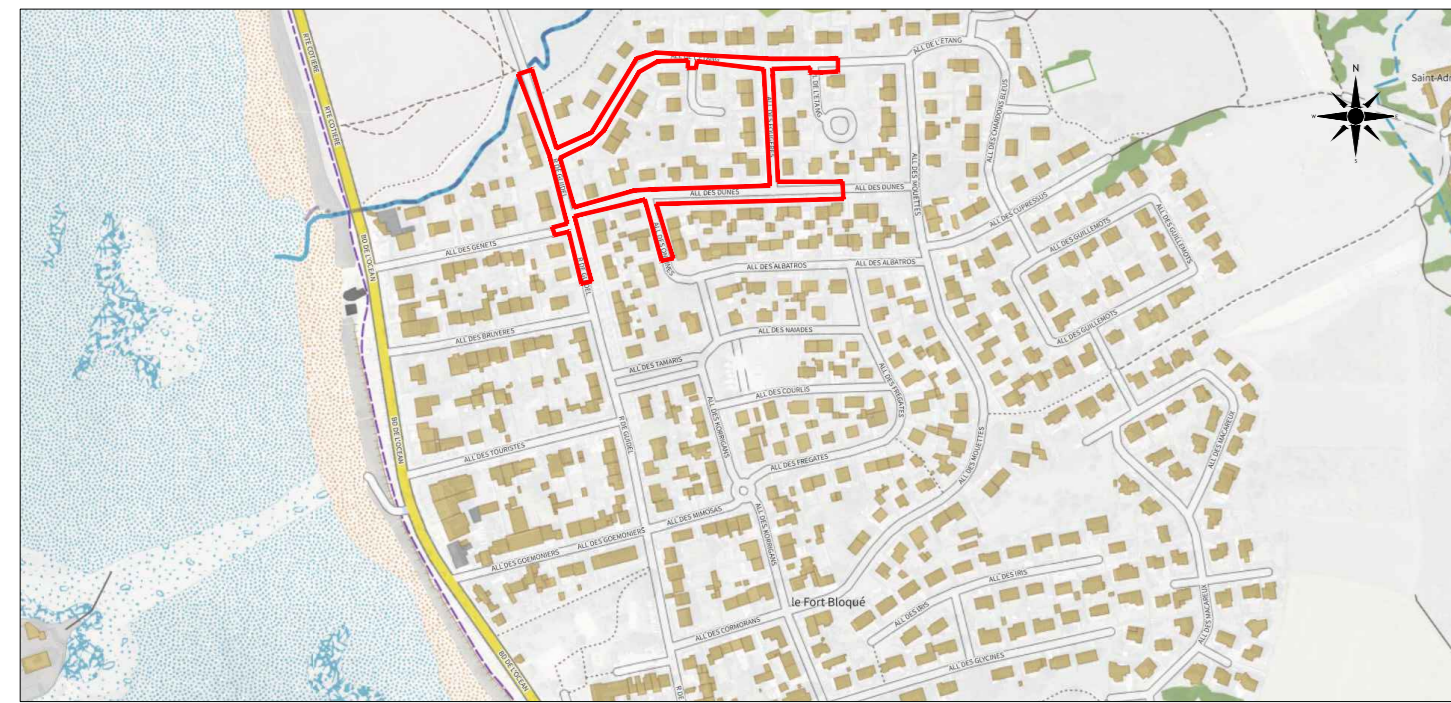


LORJENT Pôle Aménagement, Environnement et Transports
SIG - Bureau de dessin
Mission de l'agglomération
BP 20001 56314 LORJENT Cedex
TEL: 02.90.74.71.00 - Web: www.lorient-agglo.fr

REVISION	DATE	DESCRIPTION	AUTR
A	04/08/2022		SARL LAURENT MARTIN

FICHER	DATE	PHASE D'ETUDE	ECHELLE	N° DU PLAN	INDICE
PLOEMEUR-Fort-Bloqué-allée des Korrigans_Affaire_SARL Laurent MARTIN_20220708_20.dwg	5 août 2022		1/200ème	3	A

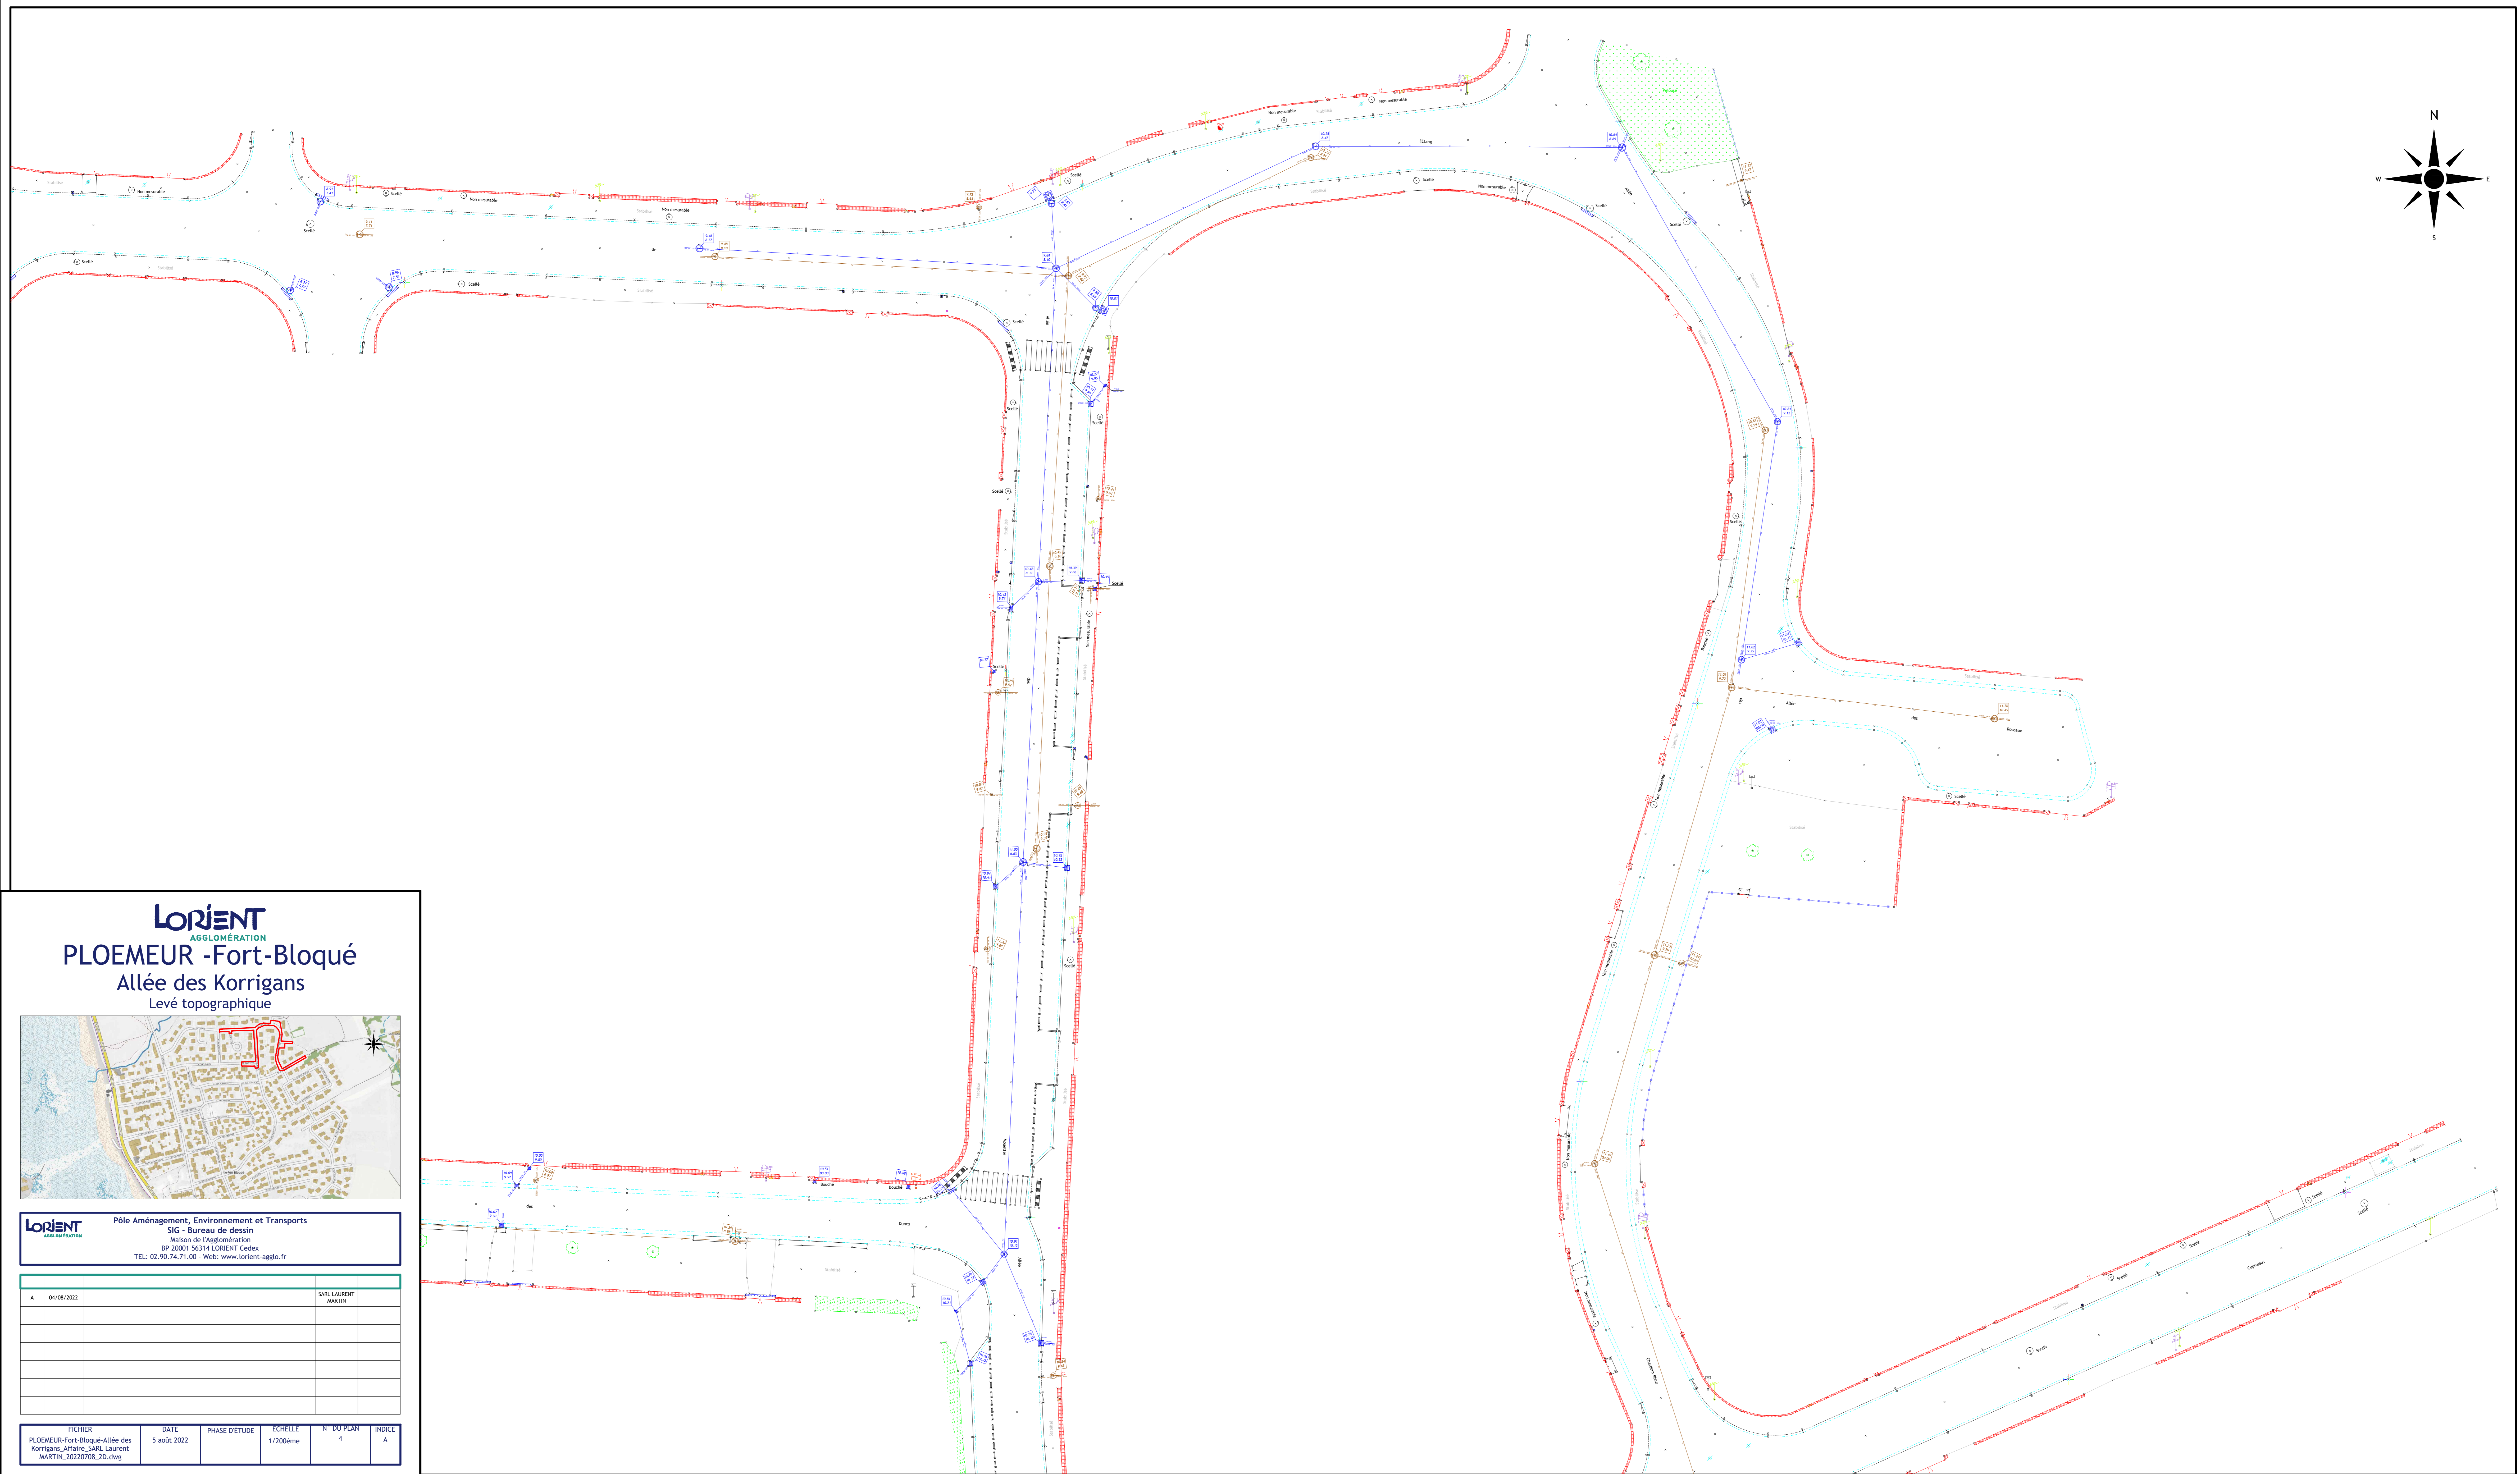



LORJENT
AGGLOMÉRATION
PLOEMEUR - Fort-Bloqué
Allée des Korrigans
Levé topographique

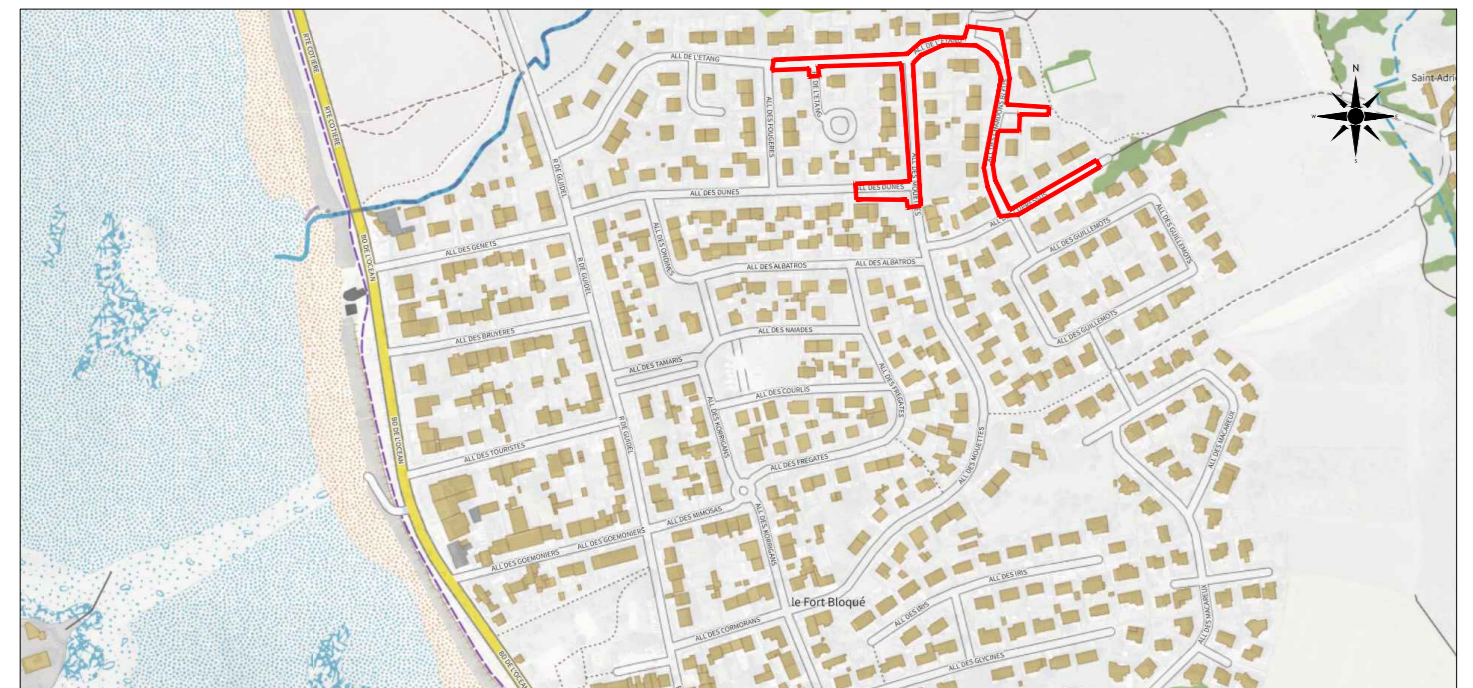

LORJENT Pôle Aménagement, Environnement et Transports
SIG - Bureau de dessin
Maison de l'Agglomération
BP 20001 56314 LORJENT Cedex
TEL: 02.90.74.71.00 - Web: www.lorient-agglo.fr


A	04/08/2022	SARL LAURENT MARTIN

FICHER	DATE	PHASE D'ETUDE	ÉCHELLE	N° DU PLAN	INDICE
PLOEMEUR-Fort-Bloqué-allée des Korrigans_Affaire_SARL_Laurent MARTIN_20220708_20.dwg	5 août 2022		1/200ème	4	A

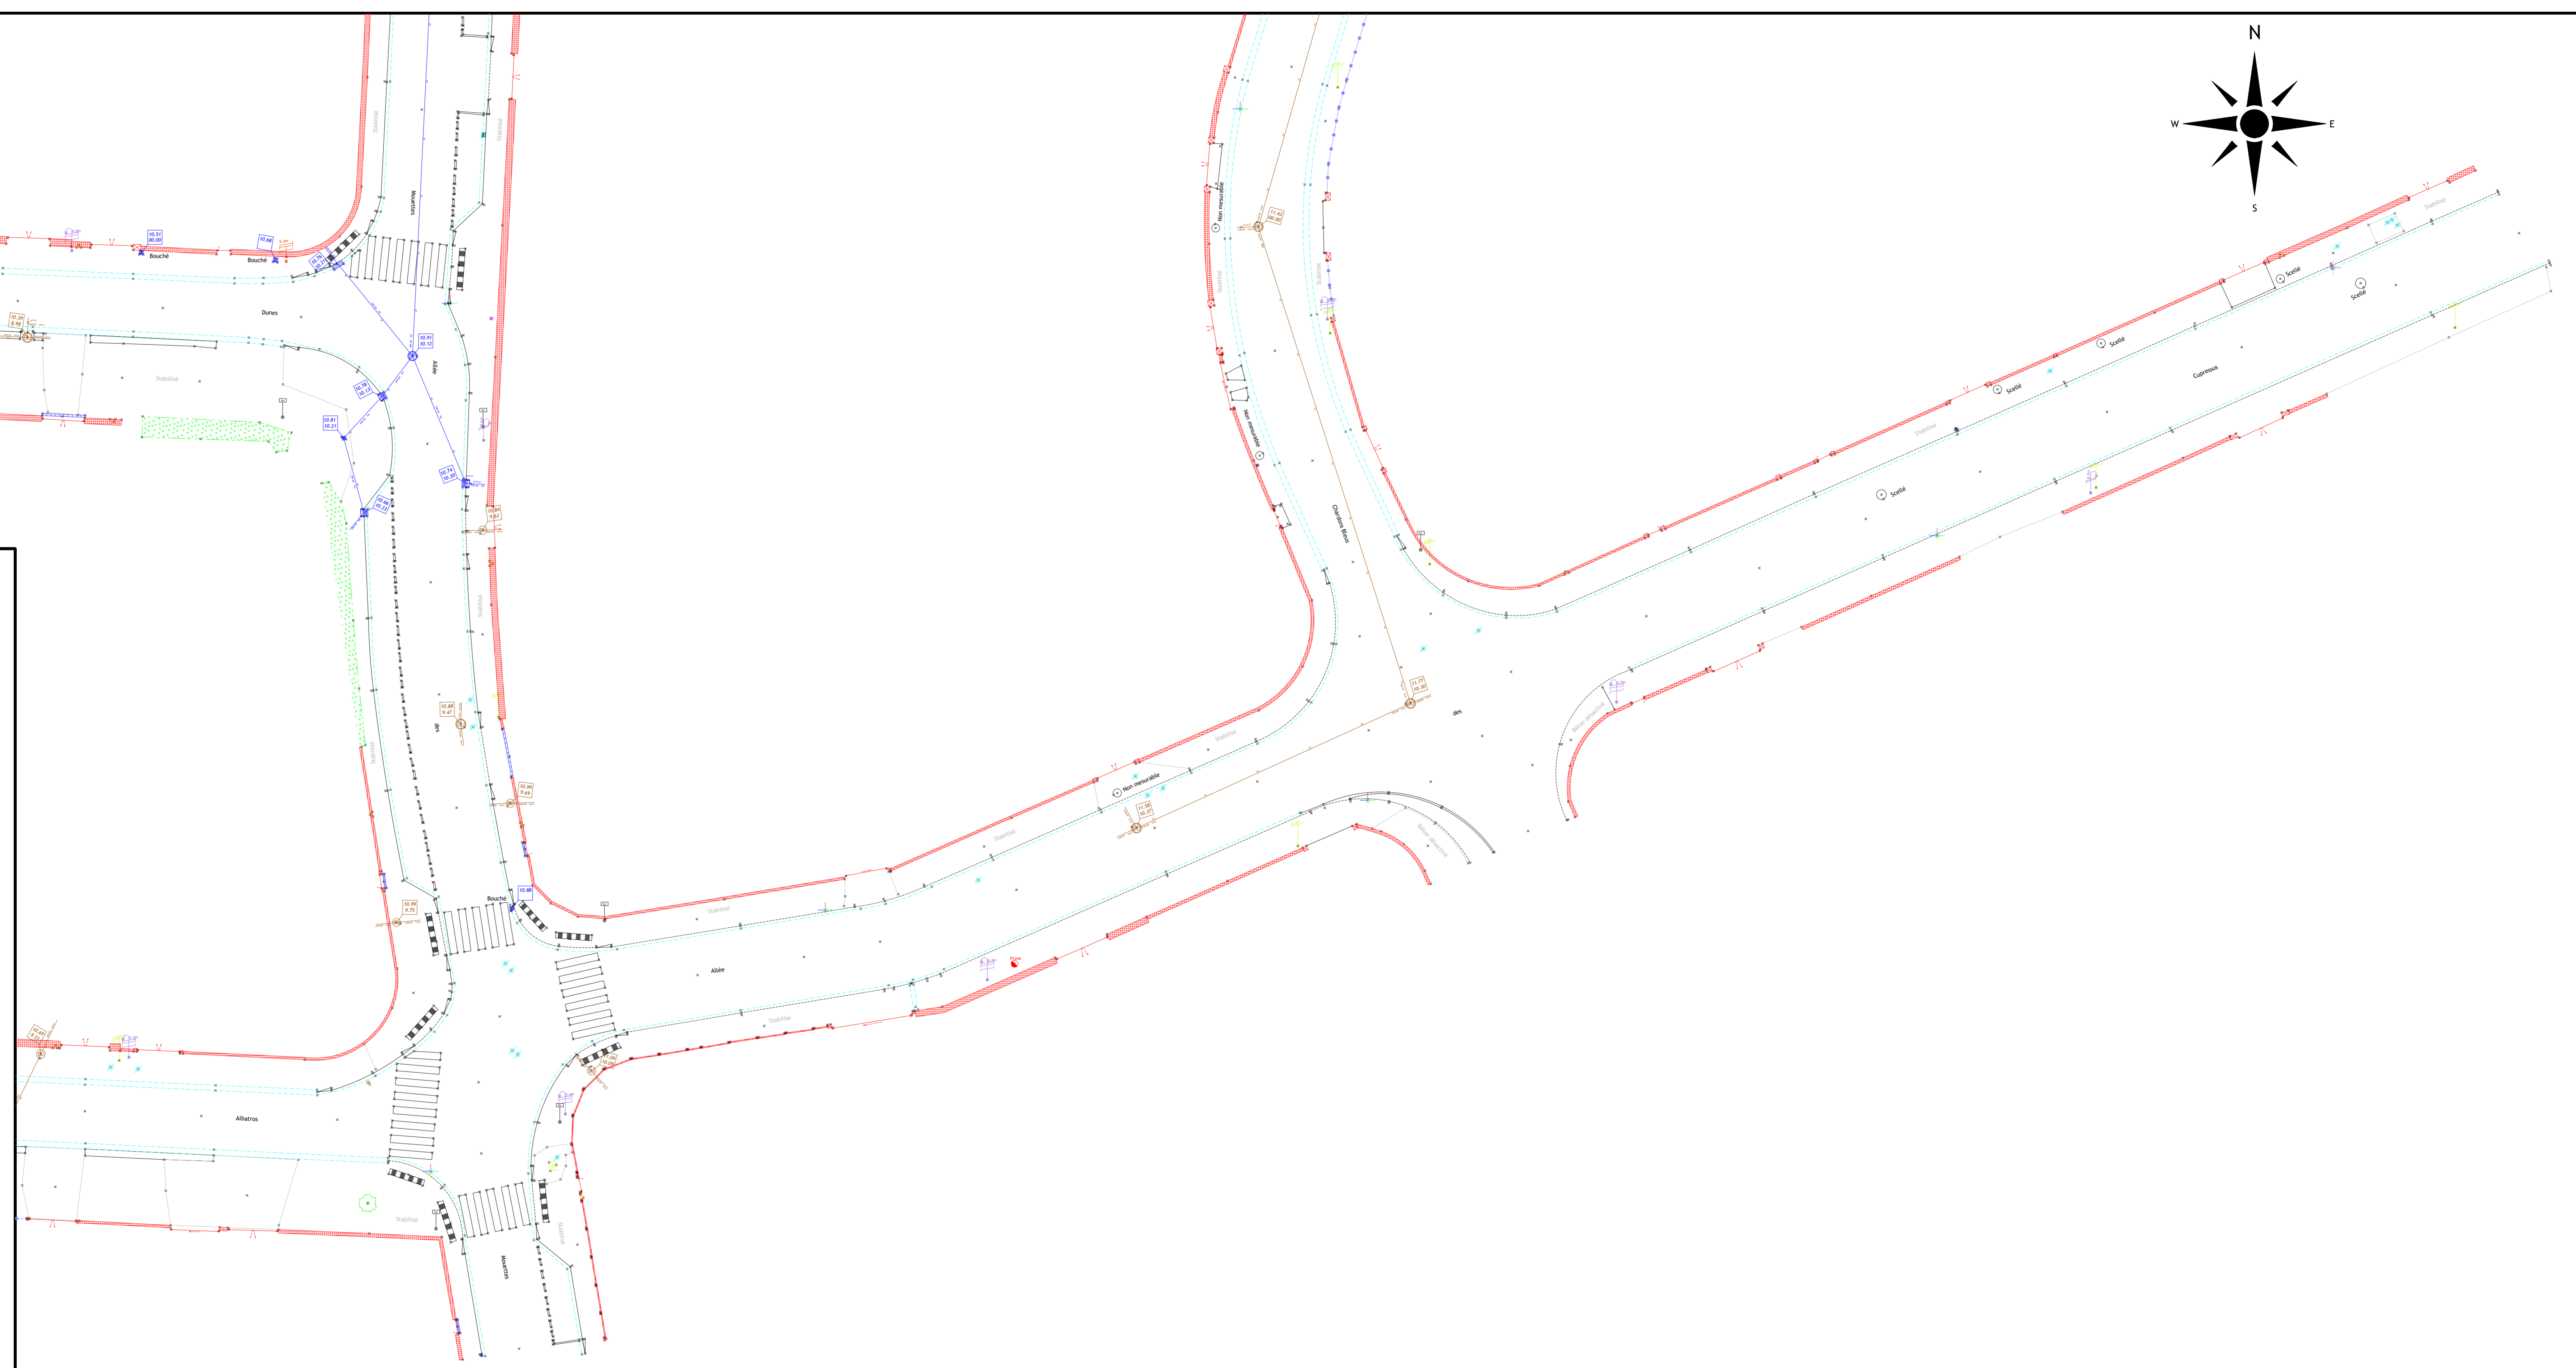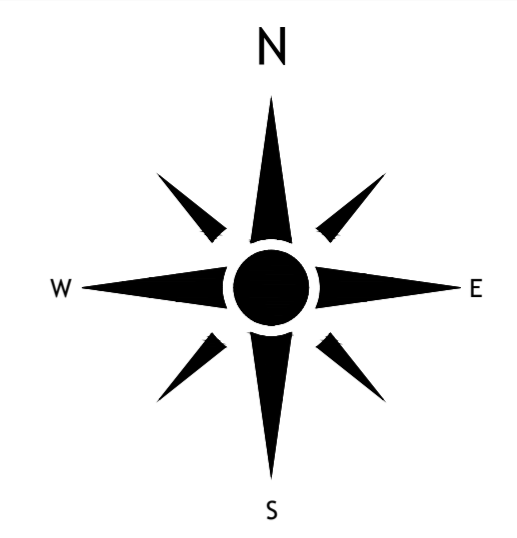

LORIENT
AGGLOMÉRATION



PLOEMEUR -Fort-Bloqué
Allée des Korrigans
Levé topographique

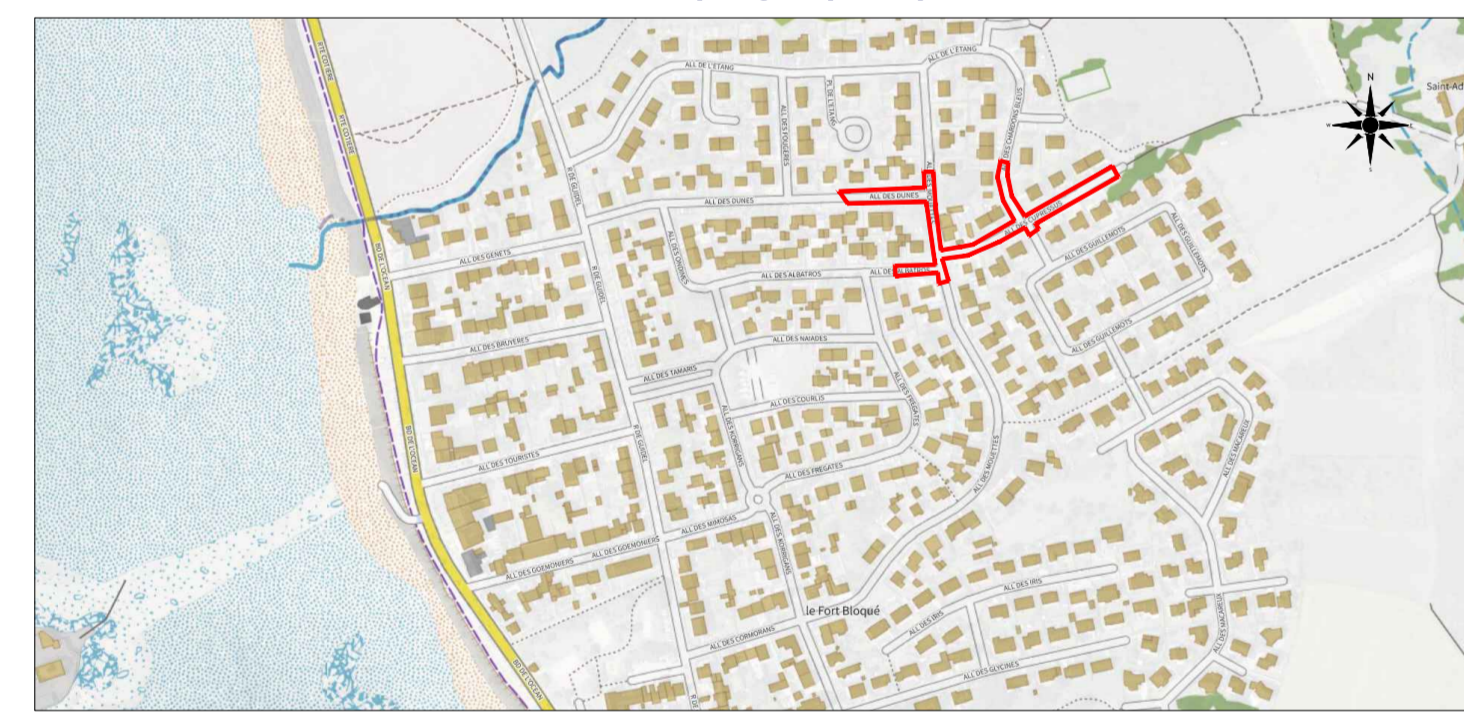


LORIENT Agglomération
Pôle Aménagement, Environnement et Transports
SIG - Bureau de dessin
Maison de l'Agglomération
BP 20001 56314 LORIENT Cedex
TEL: 02.90.74.71.00 - Web: www.lorient-agglo.fr

A	04/08/2022	SARL LAURENT MARTIN

FICHER	DATE	PHASE D'ÉTUDE	ÉCHELLE	N° DU PLAN	INDICE
PLOEMEUR-Fort-Bloqué-Allée des Korrigans_Affaire_SARL Laurent MARTIN_20220708_2D.dwg	5 août 2022		1/200ème	5	A

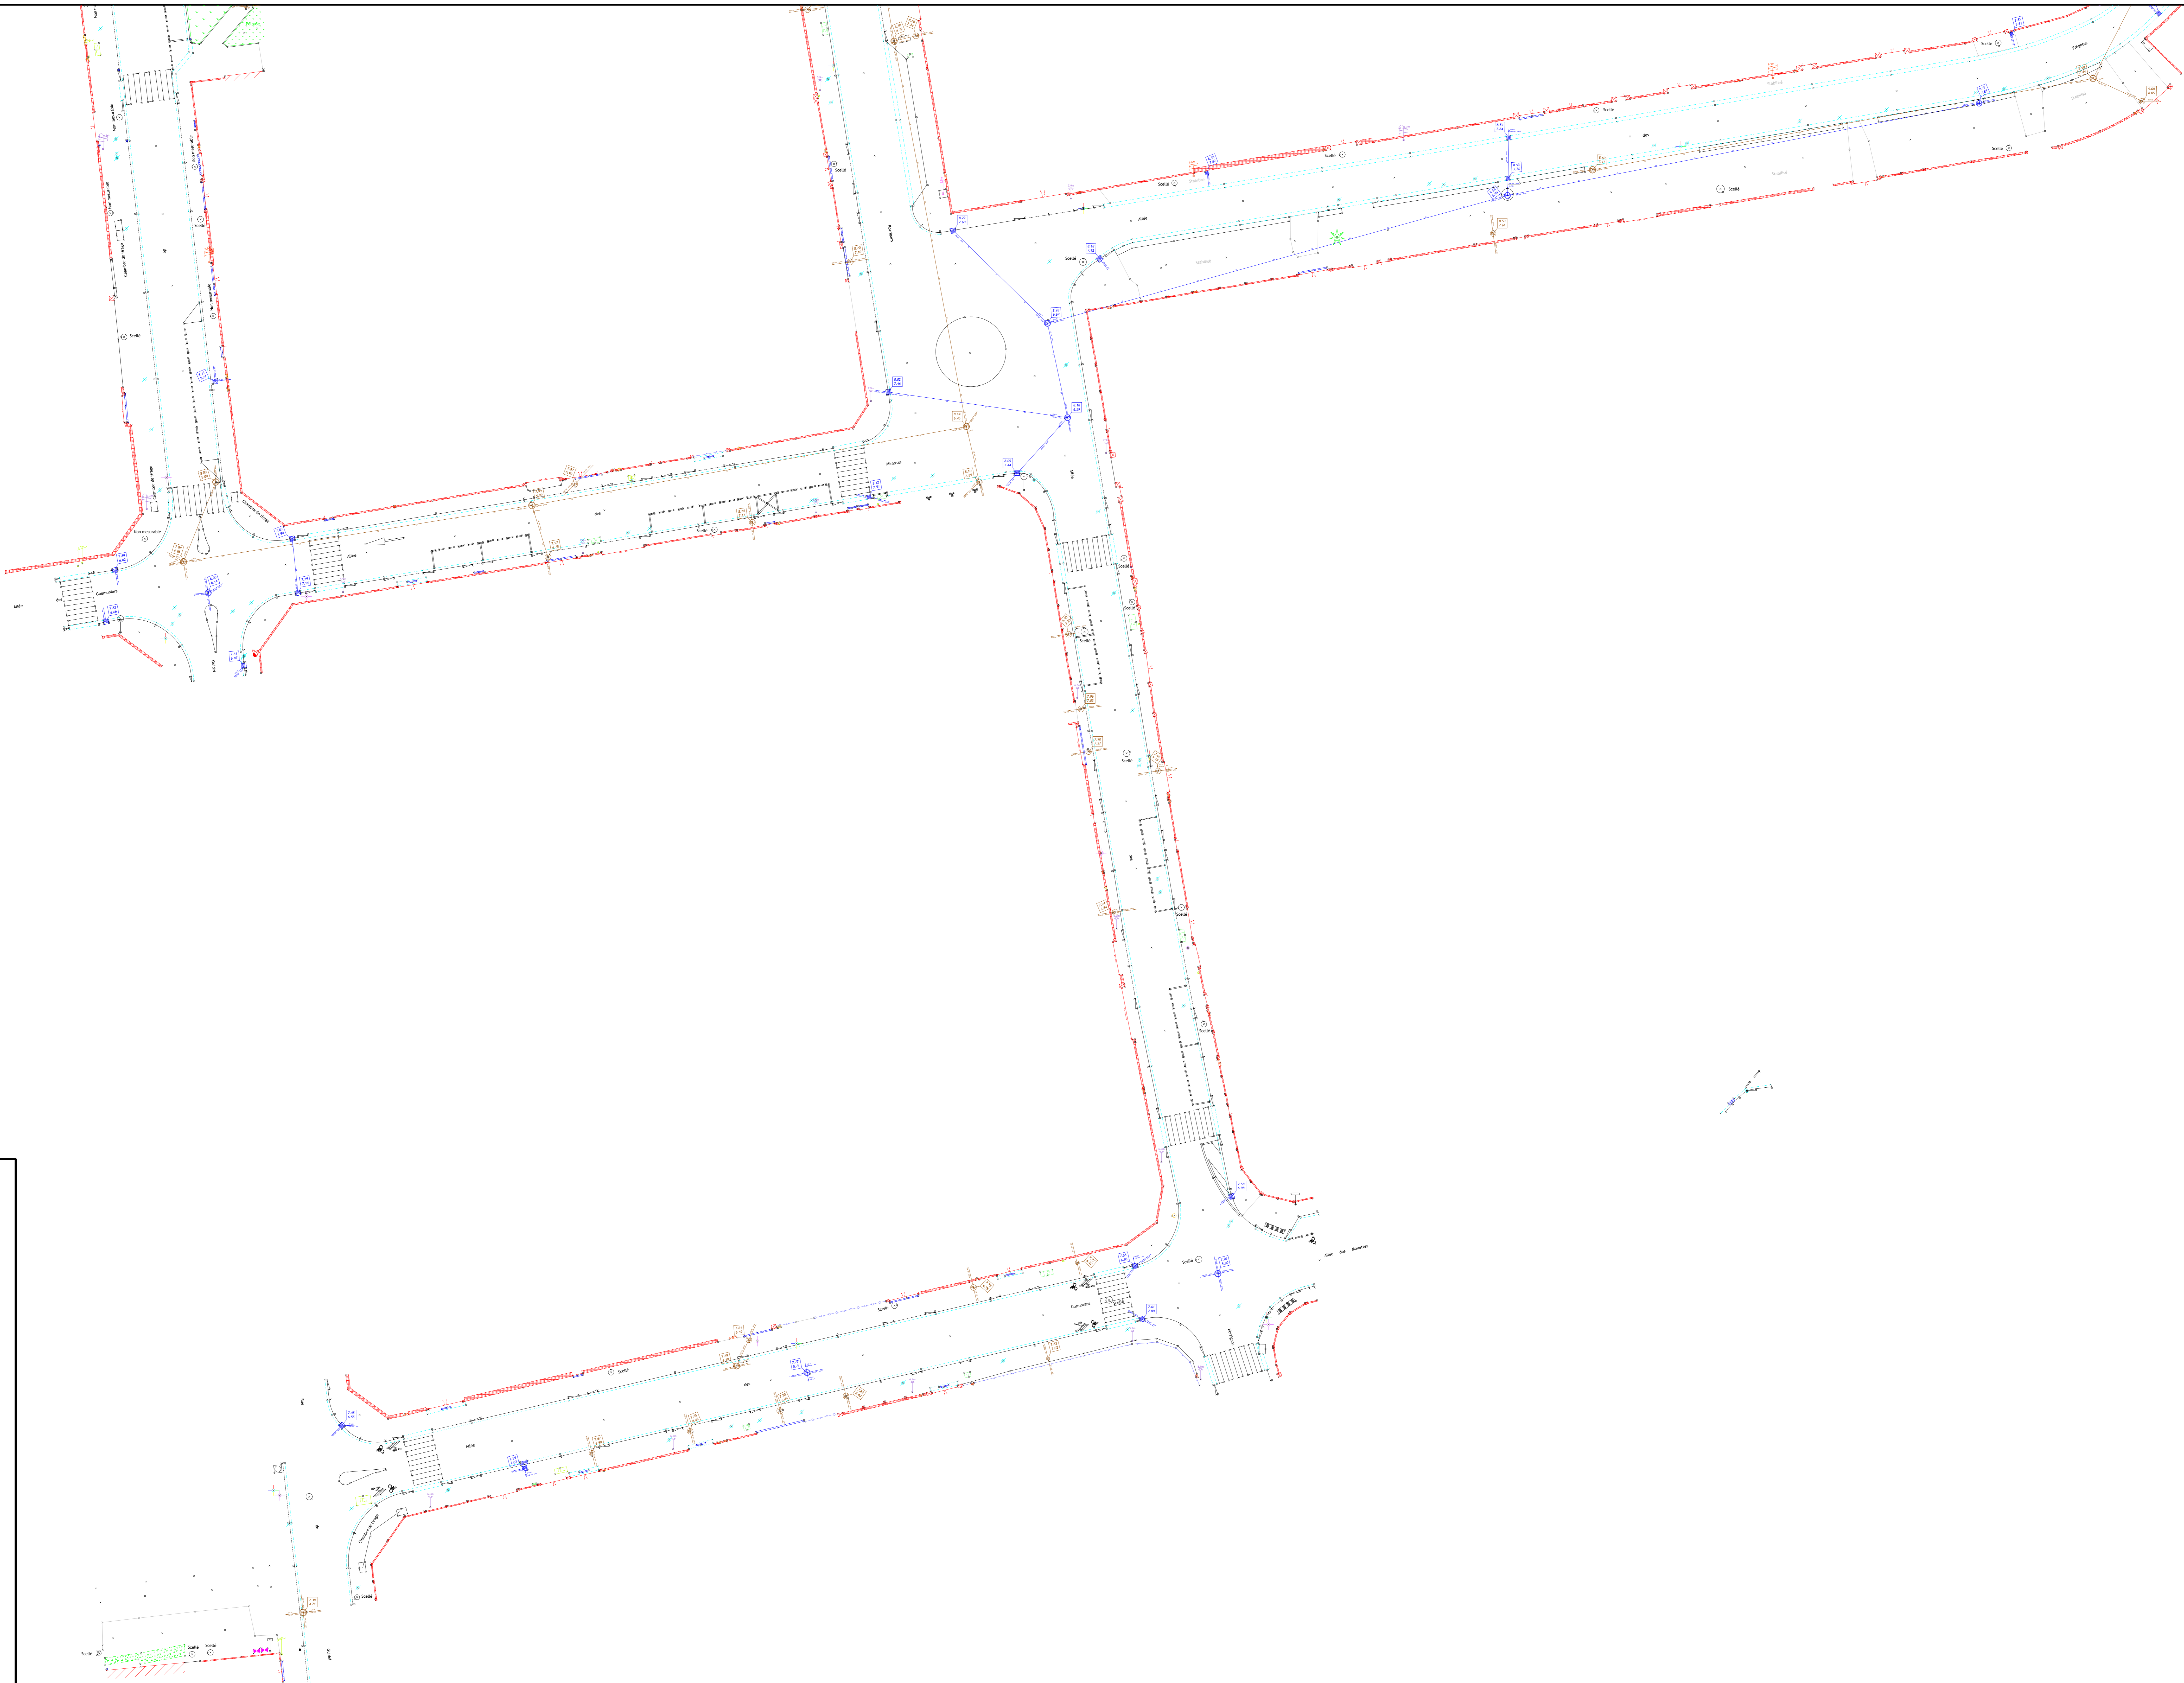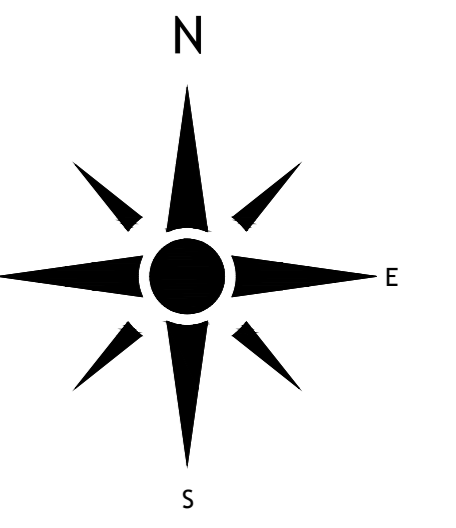

LORJENT
AGGLOMÉRATION
PLOEMEUR - Fort-Bloqué
Allée des Korrigans
Levé topographique

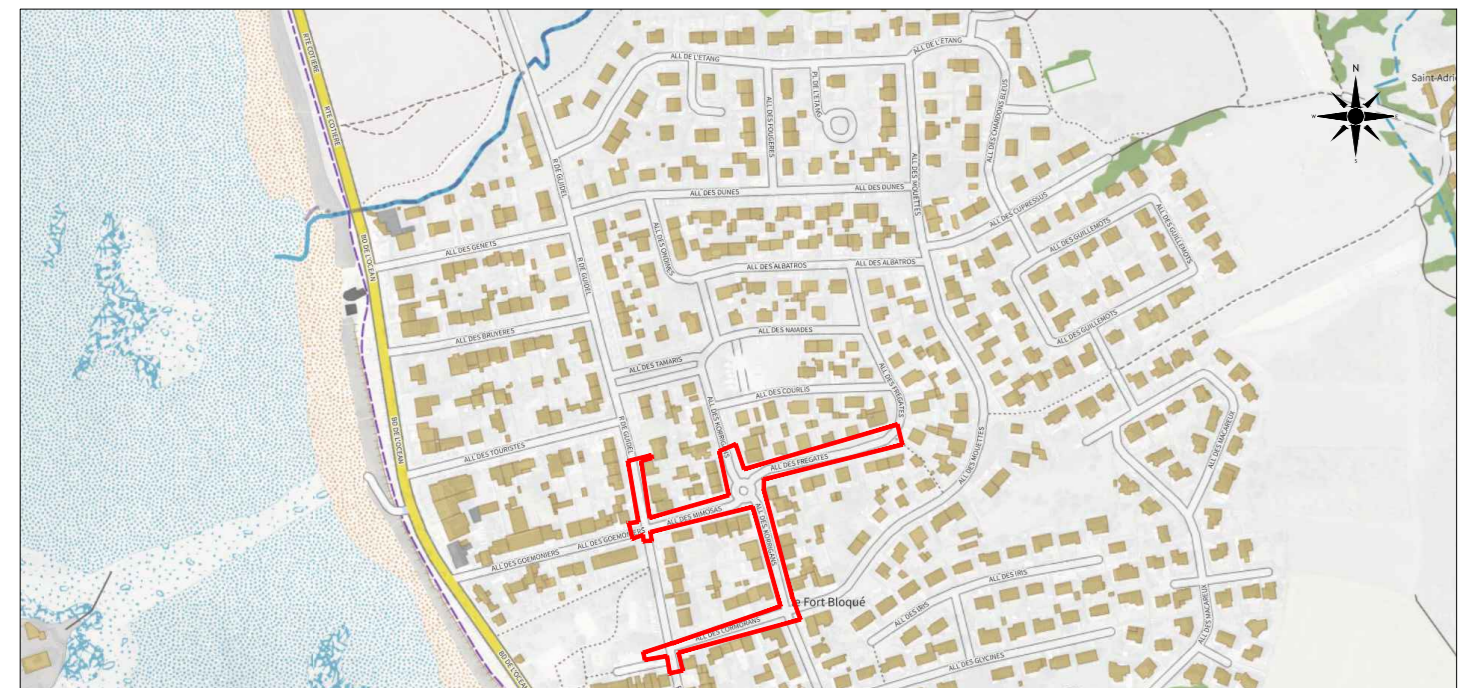

LORJENT Pôle Aménagement, Environnement et Transports
SIG - Bureau de dessin
Maison de l'Agglomération
BP 20001 56314 LORJENT Cedex
TEL: 02.90.74.71.00 - Web: www.lorient-agglo.fr

NO	DATE	AUT
A	04/08/2022	SARL LAURENT MARTIN

FICHER	DATE	PHASE D'ETUDE	ECHELLE	N° DU PLAN	INDICE
PLOEMEUR-Fort-Bloqué-Allée des Korrigans_Affaire_SARL Laurent MARTIN_20220708_20.dwg	5 août 2022		1/200ème	1	A