



LORIENT
AGGLOMÉRATION

**PLAN TOPOGRAPHIQUE
BUBRY**
Kerlévic

LORIENT Pôle Aménagement, Environnement et Transports
SIGT
Maison de l'Agglomération
BP 20001 56104 LORIENT Cedex
TEL: 02 90 74 71 00 - Web: www.lorient-agglo.fr

REVISION	DATE	DESCRIPTION	ÉLÉMENT

FICHER	DATE	PHASE D'ÉTUDE	ÉCHELLE	N° DU PLAN	INDICE
BUBRY_Kerlévic_Cabinet Nicolas_20231105_2D.dwg	7 novembre 2023		1/200ème	1	1

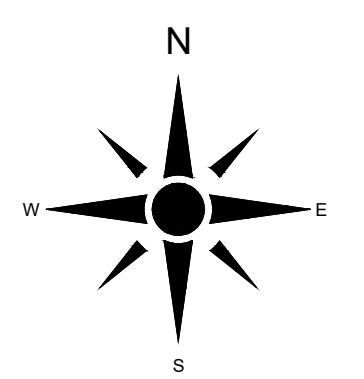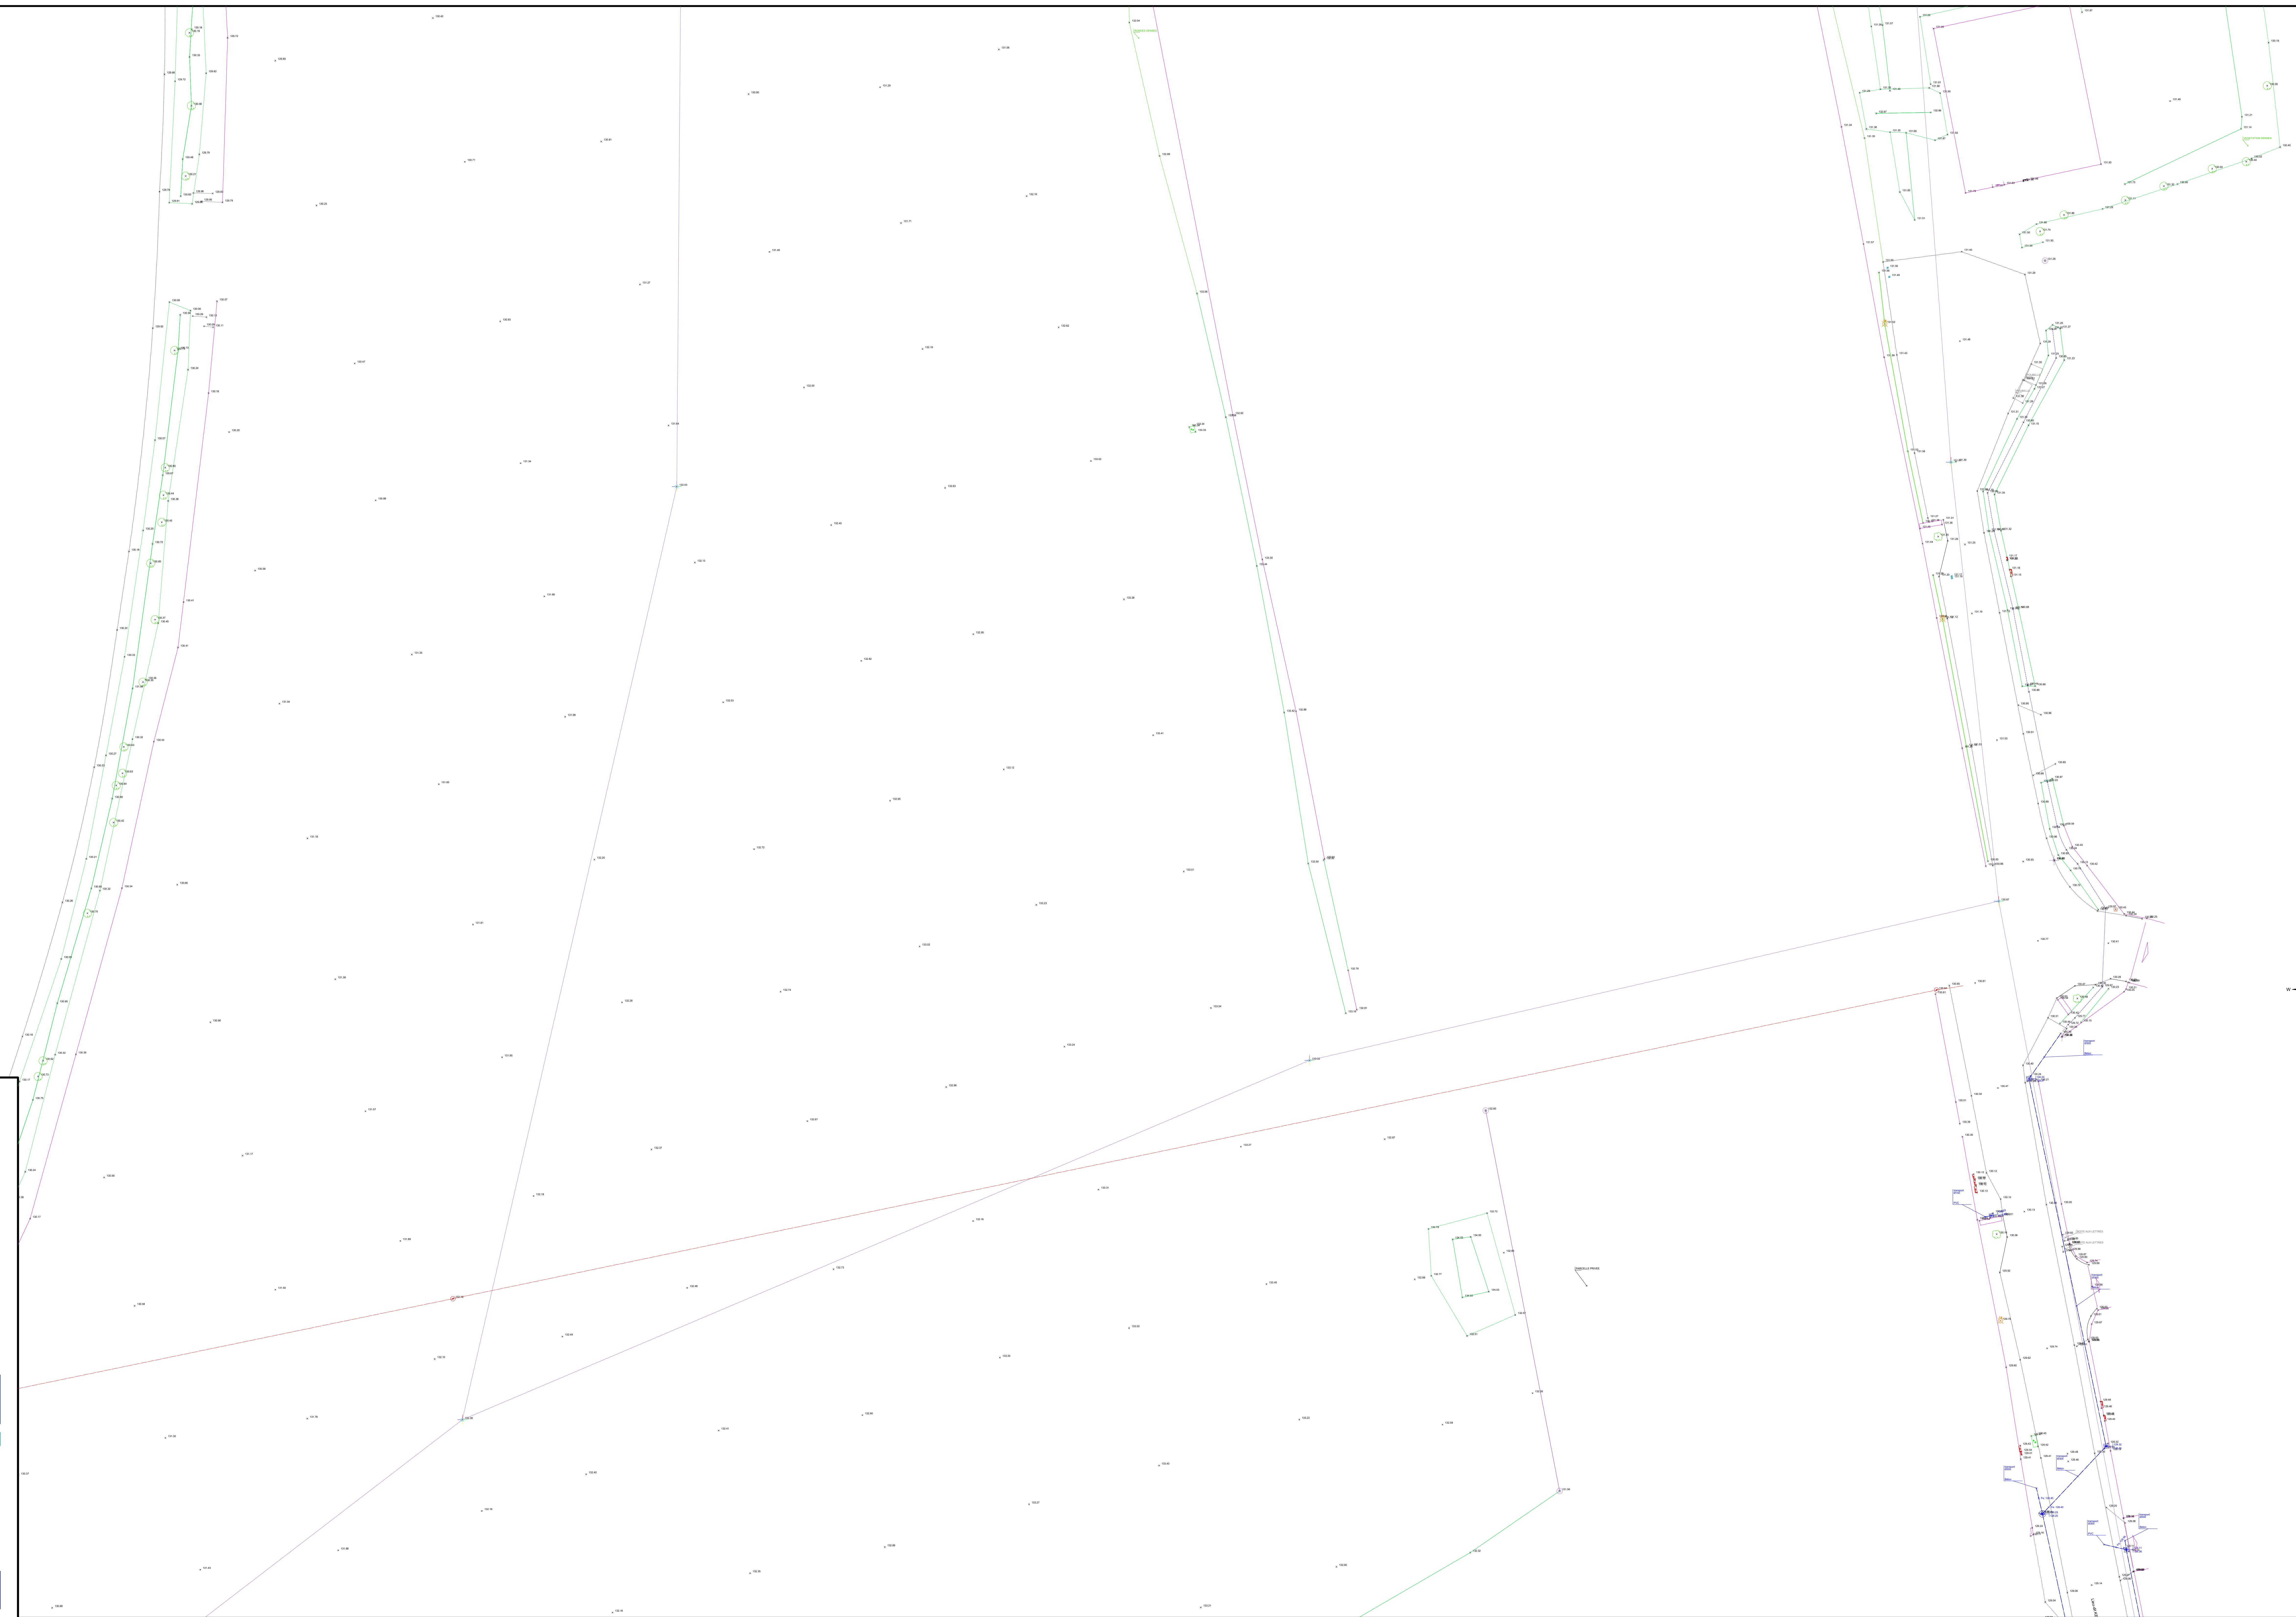



LORIENT
AGGLOMÉRATION

**PLAN TOPOGRAPHIQUE
BUBRY**
Kerlévic

LORIENT Pôle Aménagement, Environnement et Transports
SIGT
Maison de l'Agglomération
BP 20001 56104 LORIENT Cedex
TEL: 02 90 74 71 00 - Web: www.lorient-agglo.fr

PROJET	DATE	PHASE D'ÉTUDE	ÉCHELLE	N° DU PLAN	INDICE

FICHER	DATE	PHASE D'ÉTUDE	ÉCHELLE	N° DU PLAN	INDICE
BUBRY_Kerlévic_Cabinet Nicolas_20231105_2D.dwg	7 novembre 2023		1/200ème	1	

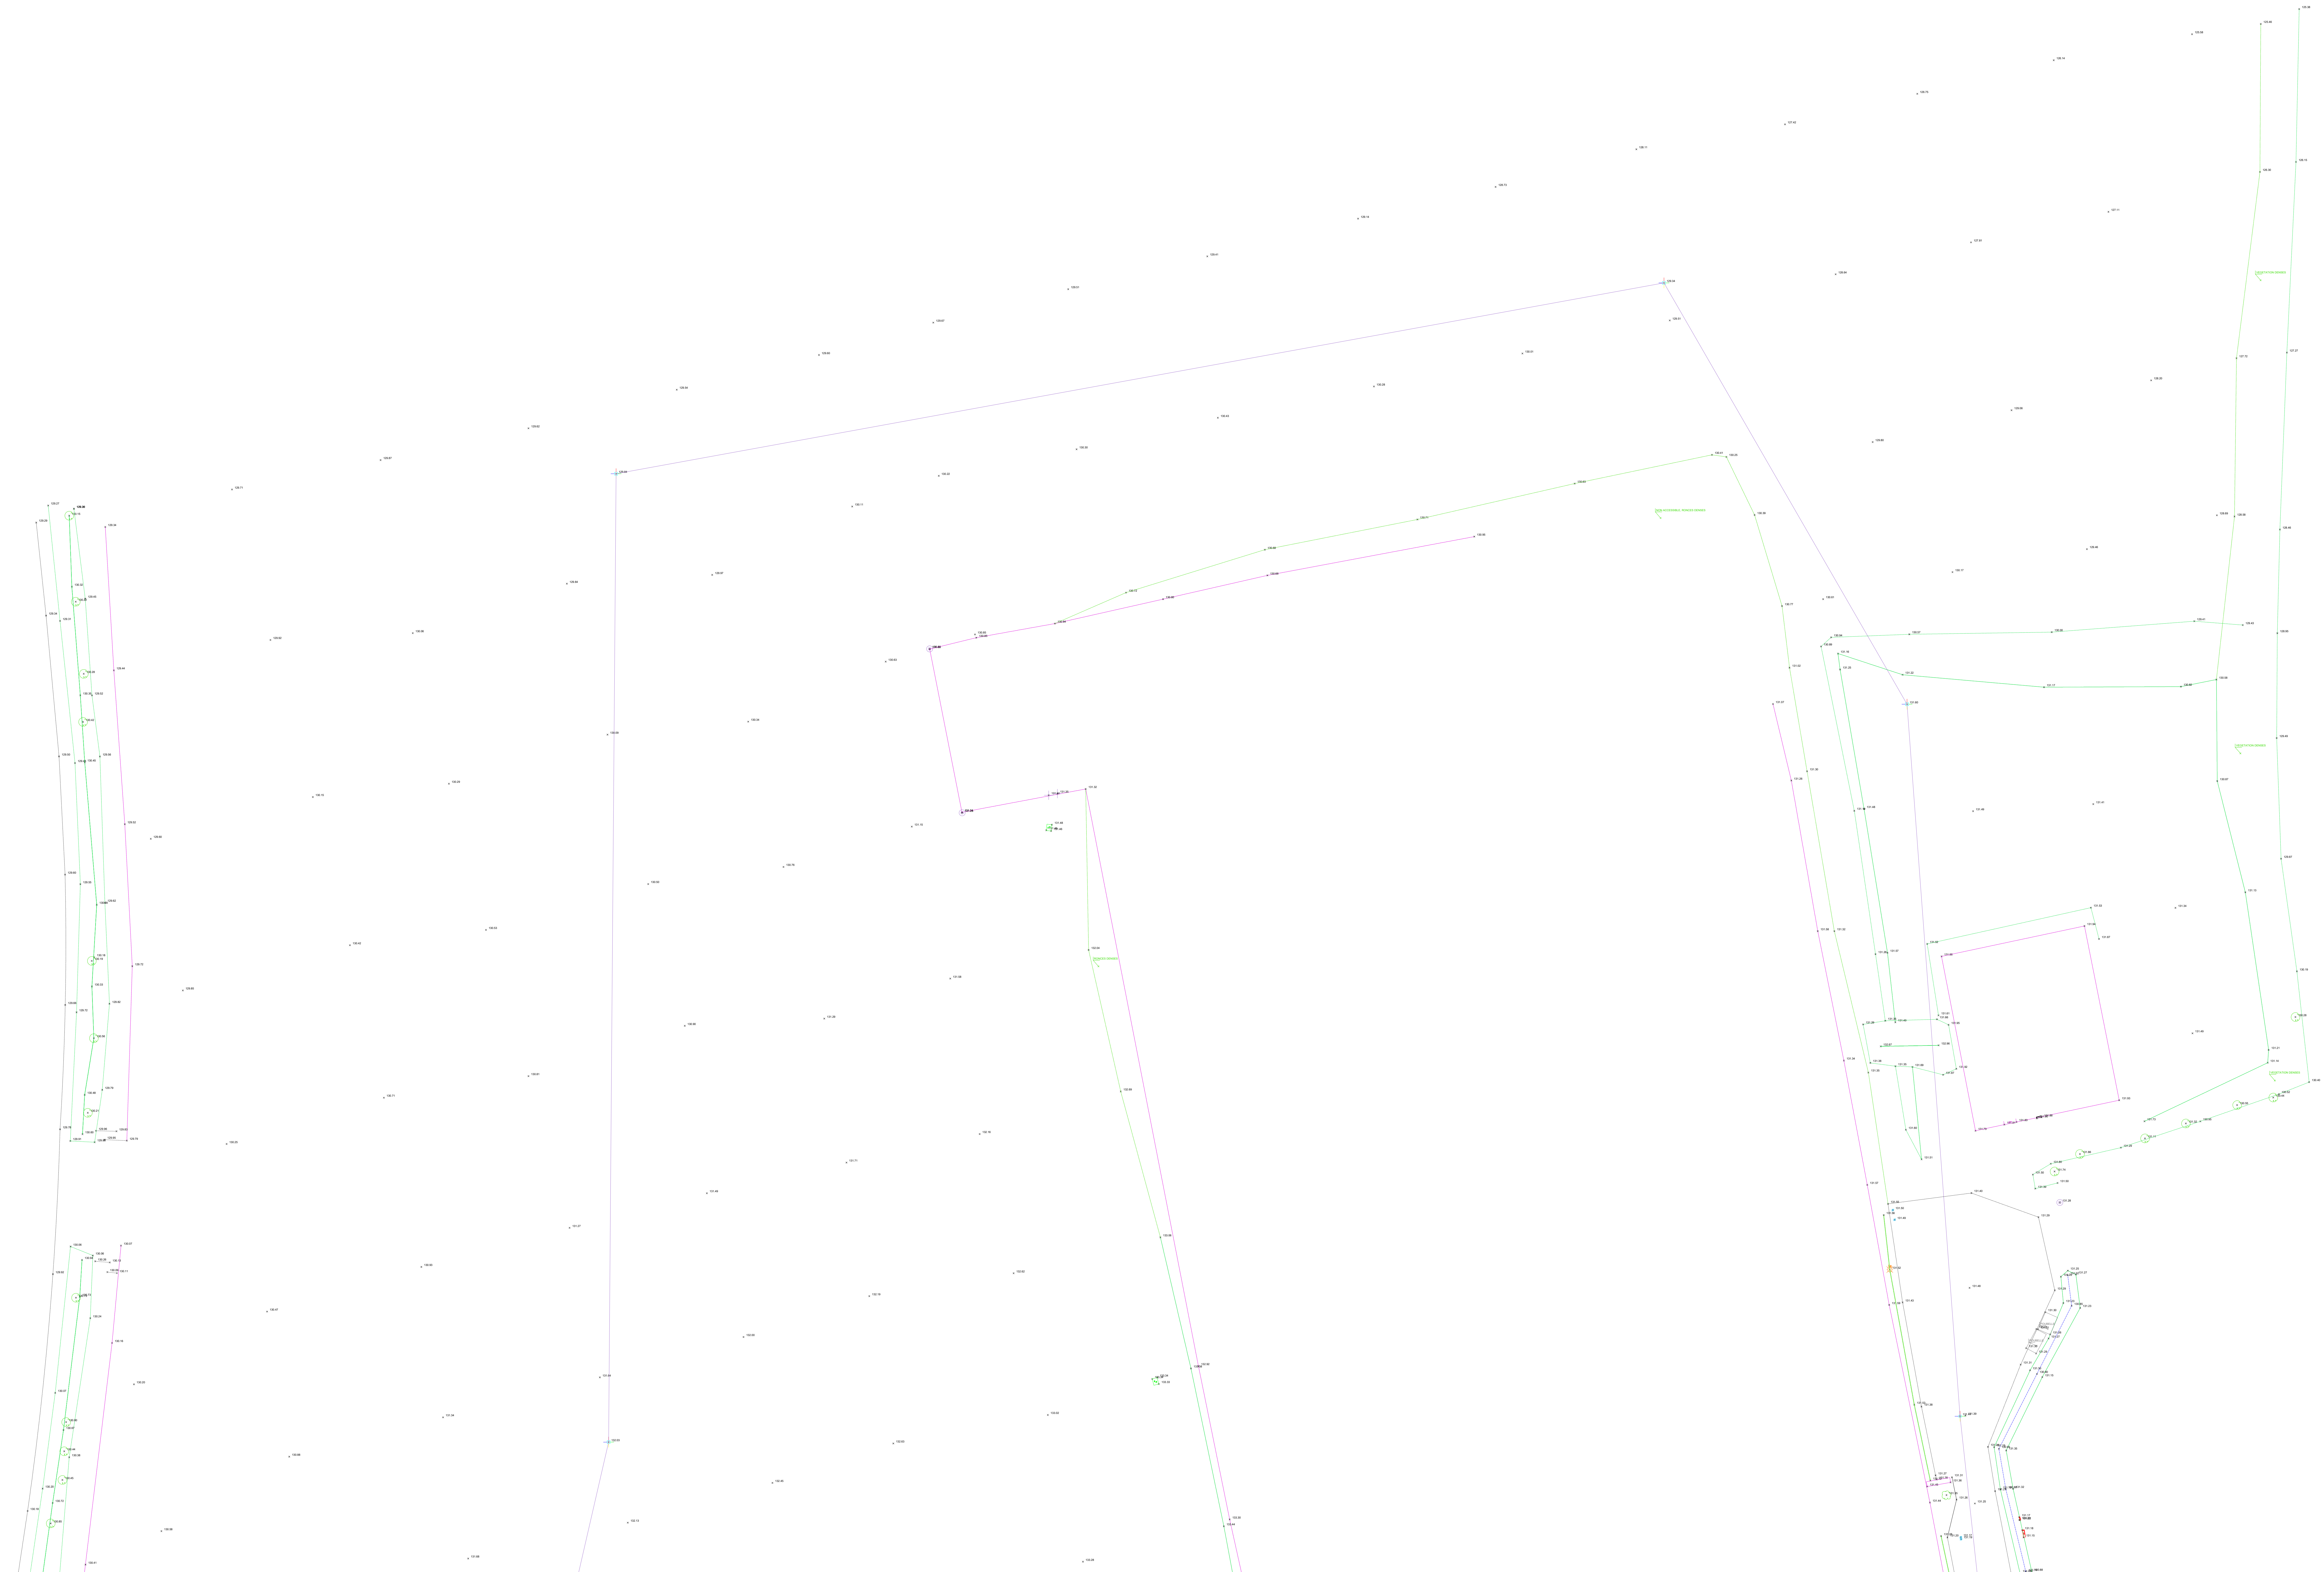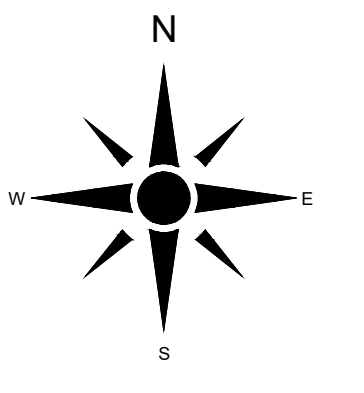

LORIENT
AGGLOMÉRATION

**PLAN TOPOGRAPHIQUE
BUBRY**
Kerlévic

LORIENT
AGGLOMÉRATION

Pôle Aménagement, Environnement et Transports
SIGT
Maison de l'Agglomération
BP 20001 56104 LORIENT Cedex
TEL: 02 90 74 71 00 - Web: www.lorient-agglo.fr

FICHER	DATE	PHASE D'ÉTUDE	ÉCHELLE	N° DU PLAN	INDICE
BUBRY_Kerlévic_Cabinet Nodas_20231105_2D.dwg	7 novembre 2023		1/200ème	1	1

FICHER	DATE	PHASE D'ÉTUDE	ÉCHELLE	N° DU PLAN	INDICE
BUBRY_Kerlévic_Cabinet Nodas_20231105_2D.dwg	7 novembre 2023		1/200ème	1	1