

**LORIENT**  
AGGLOMÉRATION

**COMMUNE DE PORT-LOUIS**  
Rue de Gâvres - Rue de la Citadelle - Rue de la grande Porte - Avenue Marcel Charrier - Rue du Driasker - Rue de la Digue

**PLAN TOPOGRAPHIQUE**

Rattachement planimétrique : RGF93 - CC48  
Rattachement altimétrique : NGF - IGN 69


**LORIENT** Pôle Aménagement, Environnement et Transports  
SIGT  
Maison de l'Agglomération  
BP 20001 56314 LORIENT Cedex  
TEL : 02 96 74 71 00 - Web: www.lorent-agglo.fr

Relevé effectué par le Cabinet Nicolas et associés les 15-16-21-22-23-24-27-28-29 novembre et 5 décembre 2023

**NICOLAS**  
SELARL Nicolas Associés - Géomètre Expert - Bureau d'Études -  
Urbanisme - Appareils Spéciaux et Aménagement Foncier  
12 rue de l'Éclaircie 91000  
Carte Submarine 3 (Angle rue Alain Dorckin), Entrée A, 1<sup>er</sup> étage  
91100 LORIENT - Tél. 02 97 21 01 03  
nicolas@nicolas.fr  
http://www.nicolas-associés.com

FICHER	DATE	PHASE D'ÉTUDE	ÉCHELLE	N° DU PLAN
Port-Louis_Rue Gâvres_Cabinet Nicolas_20231130.dwg	8 décembre 2023	PHASE D'ÉTUDE	ÉCHELLE : 1/200ème	1



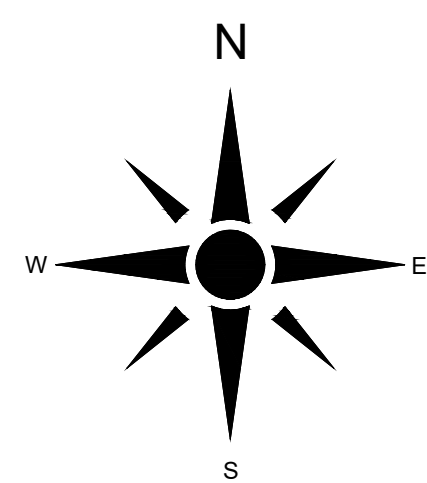

**LORIENT**  
AGGLOMÉRATION

**COMMUNE DE PORT-LOUIS**  
Rue de Gâvres - Rue de la Citadelle - Rue de la  
grande Porte - Avenue Marcel Charrier - Rue du  
Driasker - Rue de la Digue

**PLAN TOPOGRAPHIQUE**

Rattachement planimétrique : RGF93 - CC48  
Rattachement altimétrique : NGF - IGN 69

**LORIENT** Agglomération  
Pôle Aménagement, Environnement et Transports  
SIGT  
Maison de l'Agglomération  
BP 20001 56314 LORIENT Cedex  
TEL : 02 96 74 71 00 - Web : www.lorient-agglo.fr

Relevé effectué par le Cabinet Nicolas et associés les 15-16-21-22-23-24-27-28-29 novembre  
et 5 décembre 2023

**NICOLAS**  
Associés  
SELARL Nicolas Associés - Géomètre Expert - Bureau d'Etudes -  
Urbanisme - Appréhensions Spéciales et Aménagement Foncier  
12 rue du Soufflet 91000  
Cedex Submarine 3 (à Anglet sur Alain Dorehki) Entrée A, 1<sup>er</sup> étage  
91000 LORIENT - Tél. 02 97 21 01 00  
lorient@nicolas.fr  
http://www.nicolas-associés.com

FICHER	DATE	PHASE D'ÉTUDE	ÉCHELLE	N° DU PLAN
Port-Louis_Rue Gâvres_Cabinet Nicolas_20231130.dwg	8 décembre 2023		1/2000ème	2





**COMMUNE DE PORT-LOUIS**

Rue de Gâvres - Rue de la Citadelle - Rue de la grande Porte - Avenue Marcel Charrier - Rue du Driasker - Rue de la Digue

**PLAN TOPOGRAPHIQUE**

Rattachement planimétrique : RGF93 - CC48  
 Rattachement altimétrique : NGF - IGN 69



**LORIENT** Agglomération  
 Pôle Aménagement, Environnement et Transports  
 SIGT  
 Maison de l'Agglomération  
 BP 20001 56114 LORIENT Cedex  
 TEL: 02 90 74 71 00 - Web: www.lorient-agglo.fr

Relève effectué par le Cabinet Nicolas et associés les 15-16-21-22-23-24-27-28-29 novembre et 5 décembre 2023

**NICOLAS** ASSOCIÉS  
 SELAIN Nicolas Associés - Géomètre Expert - Bureau d'Études -  
 Urbanisme - Agencement Spatial et Aménagement Foncier  
 23, rue de l'Industrie Verte  
 Code Postal 56100 LORIENT - FRANCE  
 02 97 21 01 03  
 nicolas@nicolas.fr  
 http://www.nicolas-associes.com

FICHER	DATE	PHASE D'ÉTUDE	ÉCHELLE	N° DU PLAN
Port-Louis_Rue Gâvres_Cabinet Nicolas_20231130.dwg	8 décembre 2023		1/200ème	3



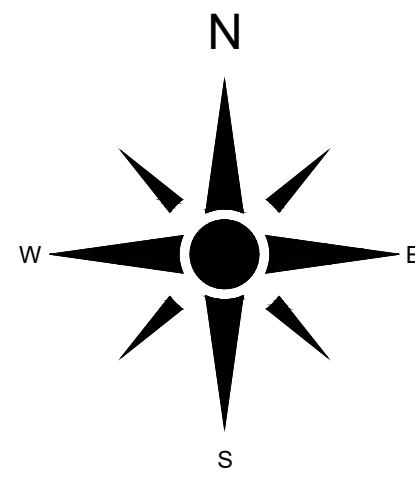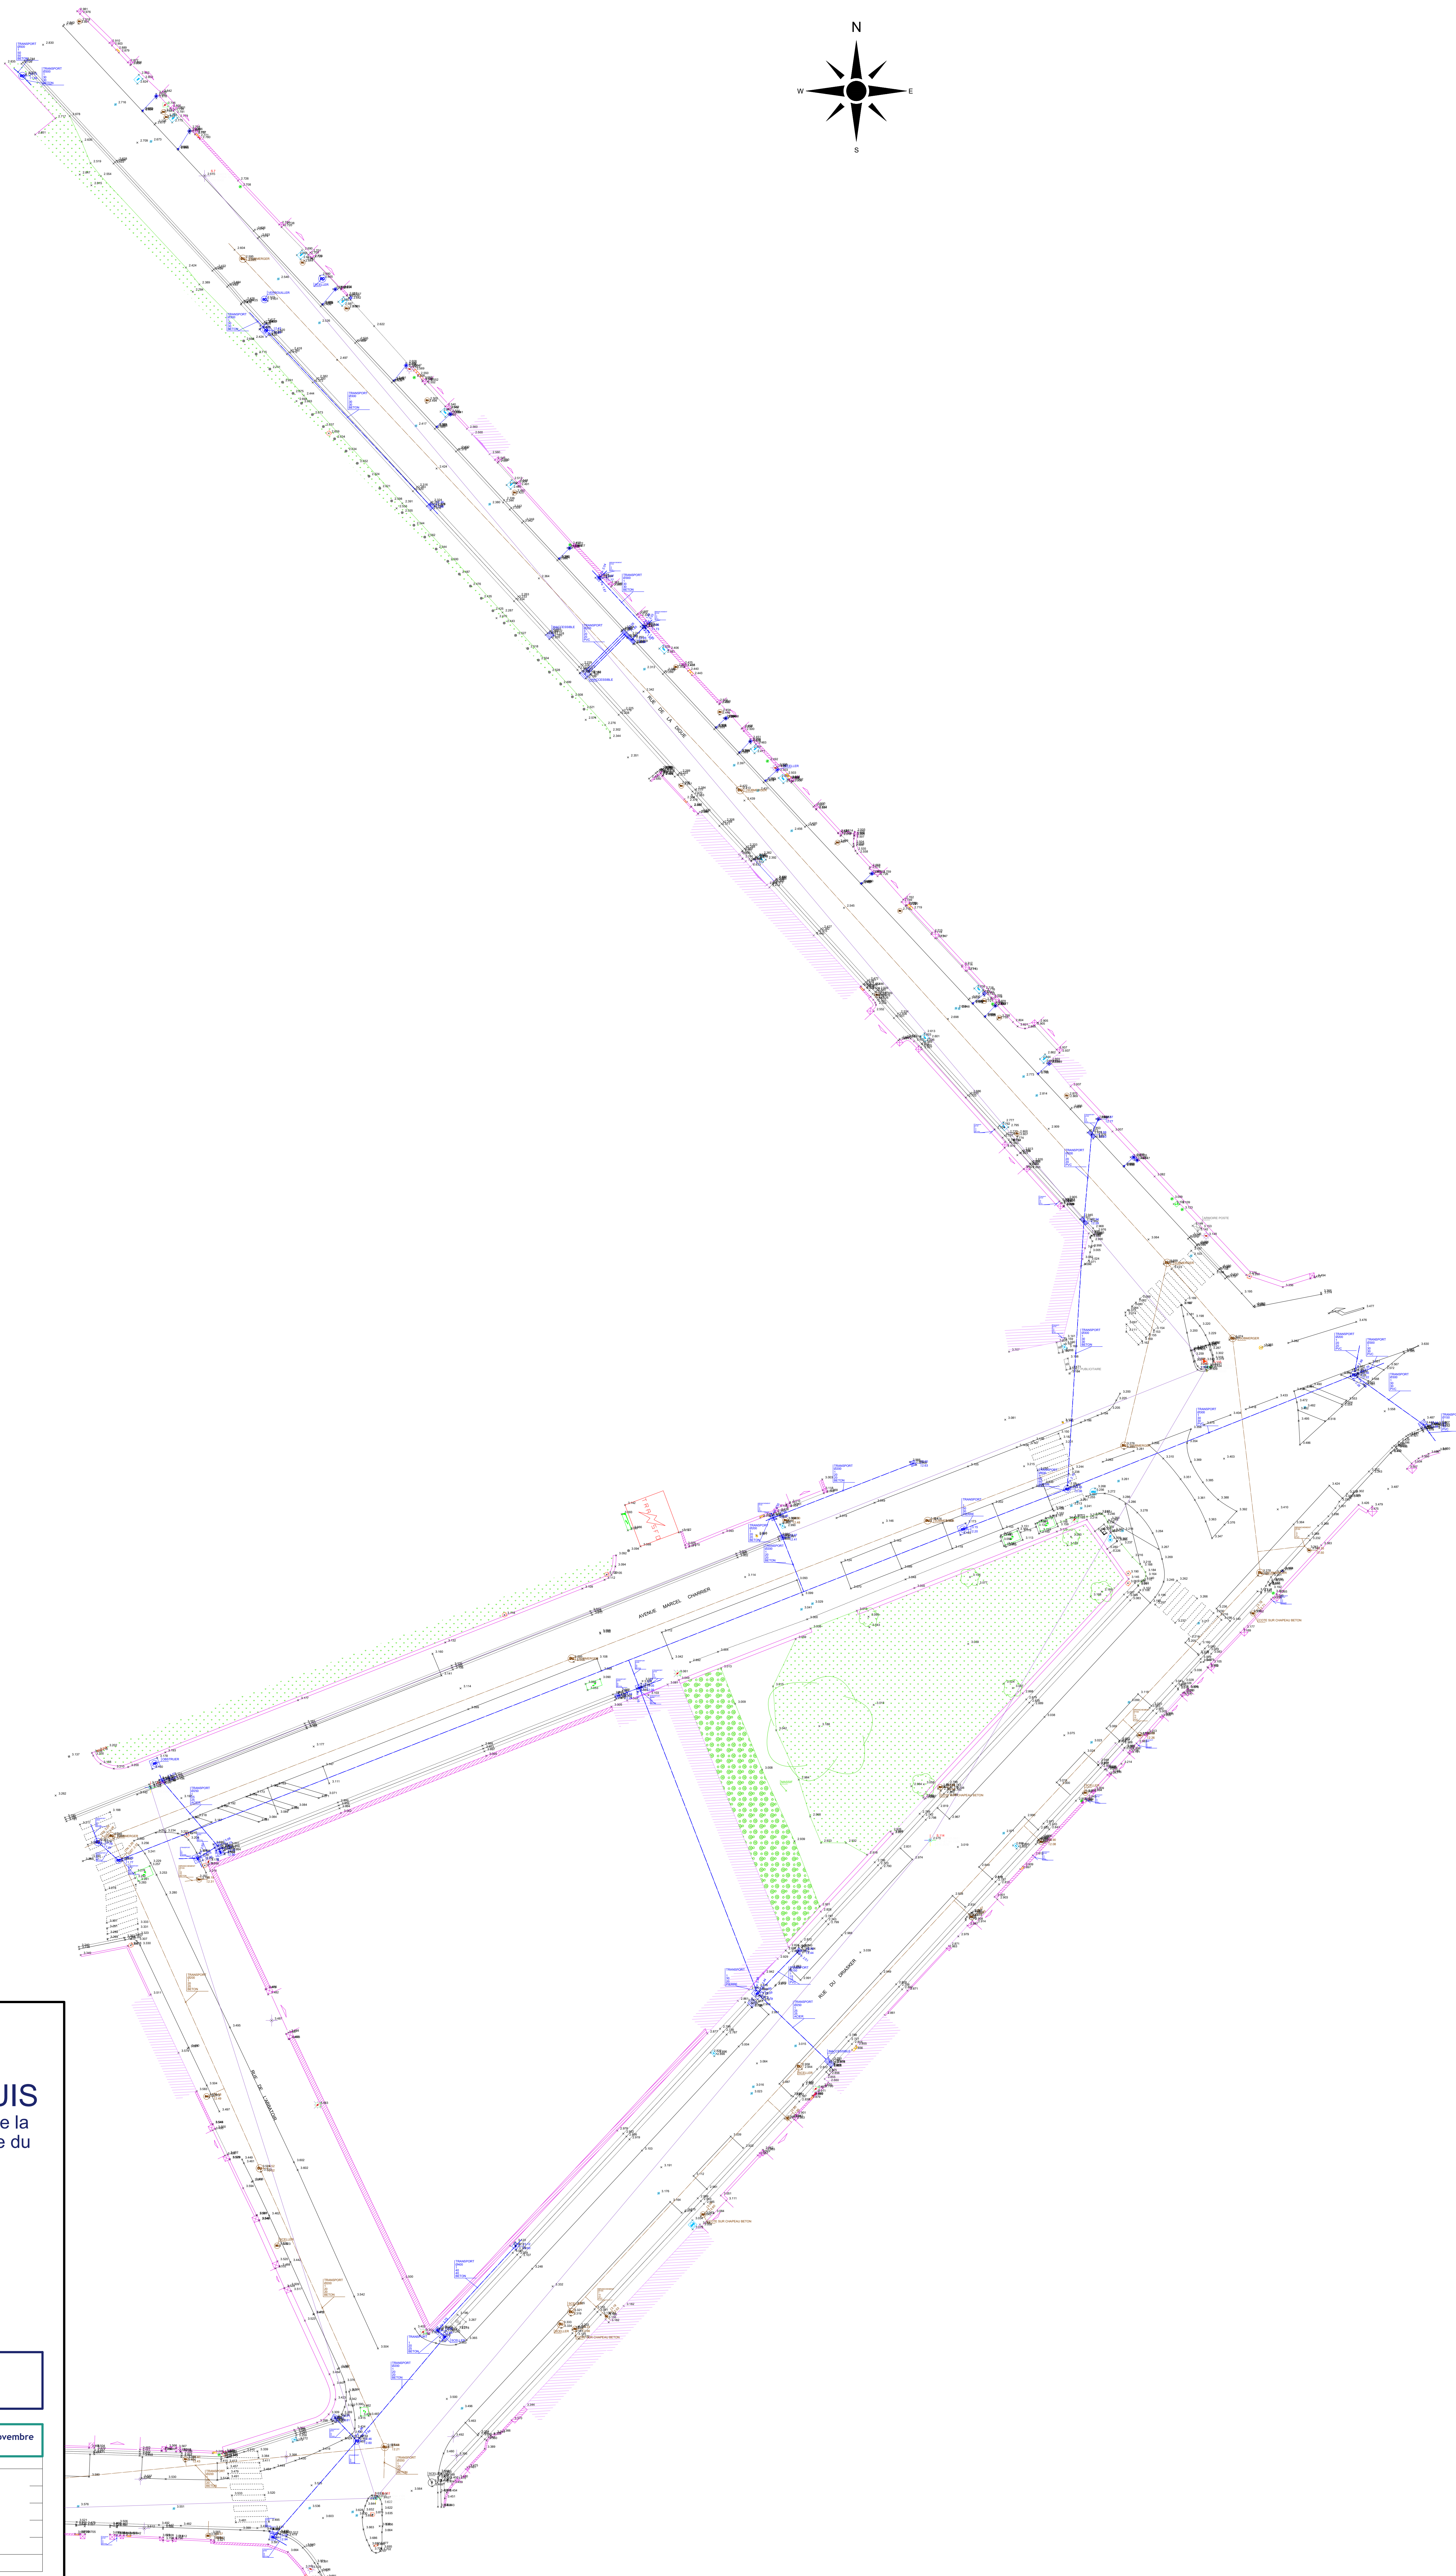

**LORIENT**  
AGGLOMÉRATION

**COMMUNE DE PORT-LOUIS**  
Rue de Gâvres - Rue de la Citadelle - Rue de la  
grande Porte - Avenue Marcel Charrier - Rue du  
Driasker - Rue de la Digue

**PLAN TOPOGRAPHIQUE**

Rattachement planimétrique : RGF93 - CC48  
Rattachement altimétrique : NGF - IGN 69

**LORIENT** Pôle Aménagement, Environnement et Transports  
SIGT  
Maison de l'Agglomération  
BP 20001 56314 LORIENT Cedex  
TEL : 02 96 74 71 00 - Web : www.lorient-agglo.fr

Relevé effectué par le Cabinet Nicolas et associés les 15-16-21-22-23-24-27-28-29 novembre  
et 5 décembre 2023

**NICOLAS** ASSOCIÉS  
SEIARL Nicolas Associés - Géomètre Expert - Bureau d'Études -  
Urbanisme - Appréciation Spéciale et Aménagement Foncier  
12 rue du Soufflet 91000  
Cedex Submarine 3 (à côté rue Allen Doreilly) Entrée A, 1<sup>er</sup> étage  
91100 LORIENT - Tél. 02 97 21 07 00  
nicolas@nicolas.fr  
http://www.nicolas-associes.com

FICHER	DATE	PHASE D'ÉTUDE	ÉCHELLE	N° DU PLAN
Port-Louis_Rue Gâvres_Cabinet Nicolas_20231130.dwg	8 décembre 2023	PHASE D'ÉTUDE	ÉCHELLE : 1/2000ème	4