



LORIENT Pôle Aménagement, Environnement et Transports
SIG - Bureau de dessin
Maison de l'Agglomération
BP 20001 56114 LORIENT Cedex
TEL: 02 96 74 71 00 - Web: www.lorient-agglo.fr

Indice	Date	Modifications	Etabli par	Vérifié par
A	27-11-23	Levé topographique - Rue Ronarch	B.BE	E.LG
B	30-11-23	Modifications réseaux	E.LG	E.LG
C	19-12-23	Modifications après contrôle	E.LG	E.LG

FICHER	DATE	PHASE	ECHELLE	N° DU PLAN	INDICE
QUEVEN_Rue Ronarch_QUARTA ZD_20231219.dwg	22 décembre 2023	ÉTUDE	1/200ème	P1	C

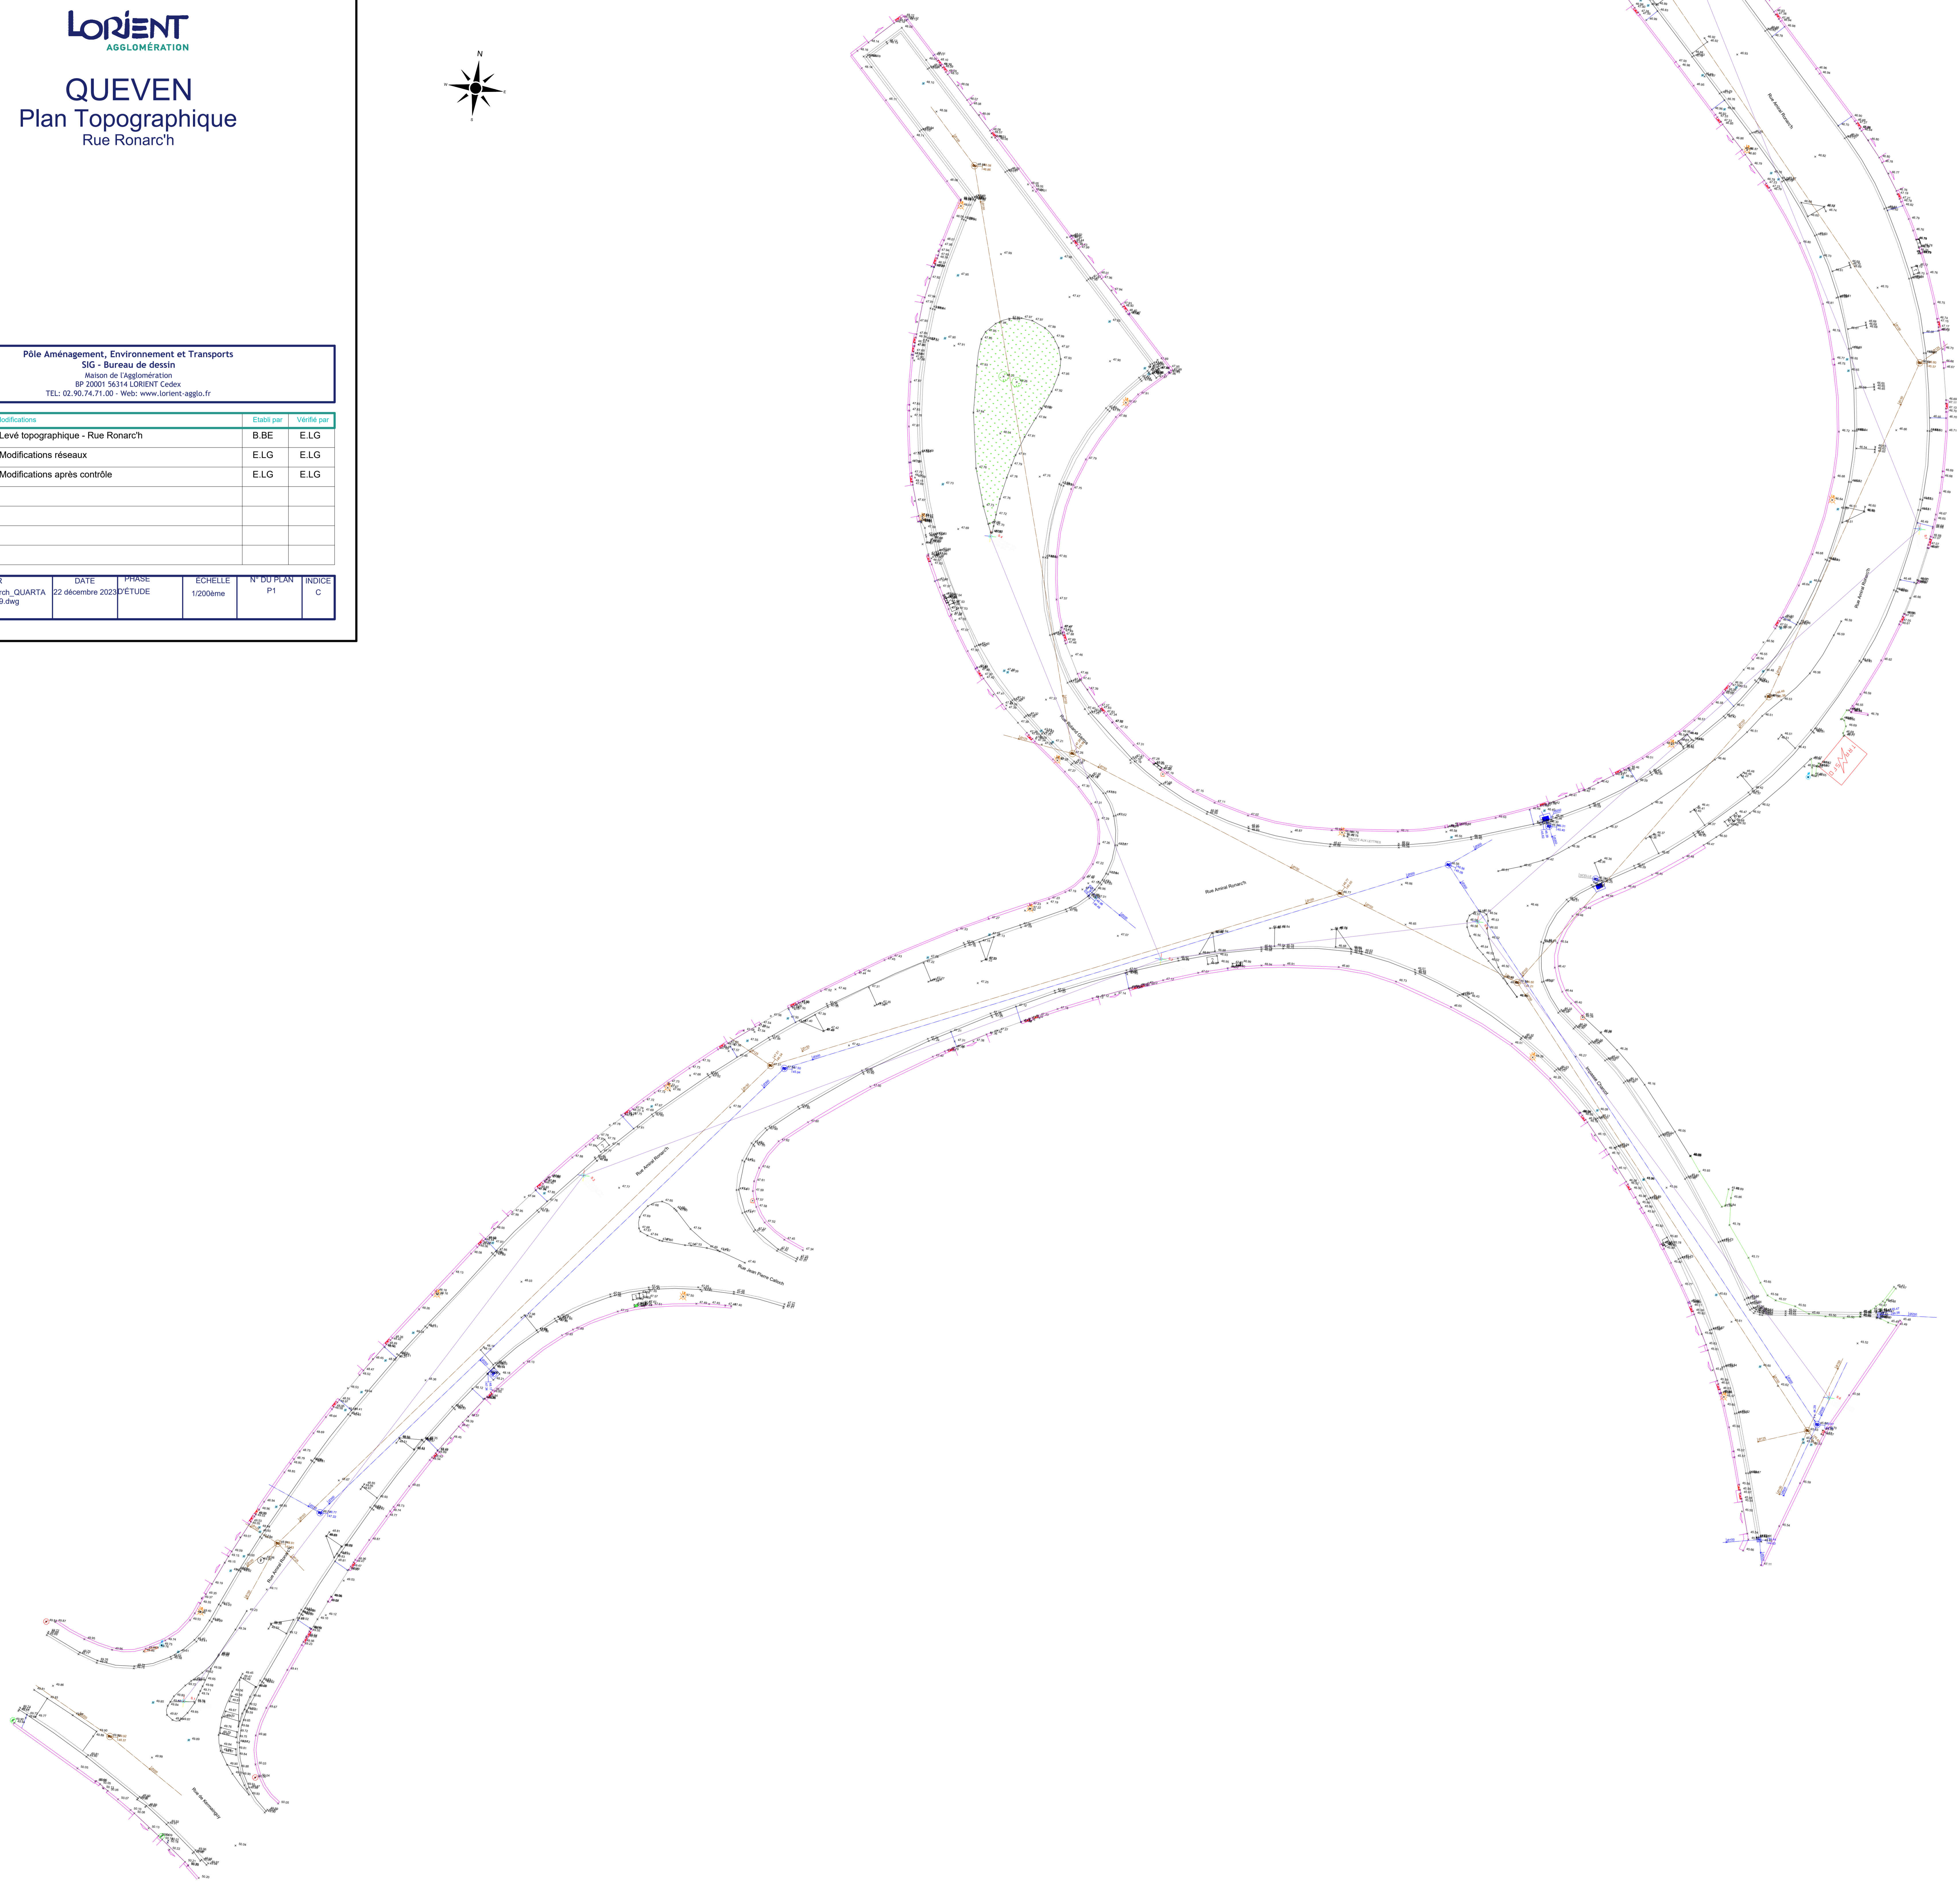

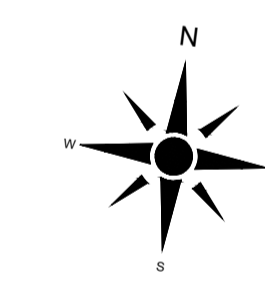


LORIENT
AGGLOMÉRATION

QUEVEN
Plan Topographique
Rue Ronarc'h

LORIENT Pôle Aménagement, Environnement et Transports
AGGLOMÉRATION SIG - Bureau de dessin
Maison de l'Agglomération
BP 20001 56314 LORIENT Cedex
TEL: 02.90.74.71.00 - Web: www.lorient-agglo.fr

Indice	Date	Modifications	Établi par	Vérfié par
A	27-11-23	Levé topographique - Rue Ronarc'h	B.BE	ELG
B	30-11-23	Modifications réseaux	E.LG	E.LG
C	19-12-23	Modifications après contrôle	E.LG	E.LG

FICHER	DATE	PHASE	EChELLE	N° DU PLAN	INDICE
QUEVEN_Rue Ronarc'h_QUARTA 2D_20231219.dwg	22 décembre 2023	D'ÉTUDE	1/200ème	P2	C

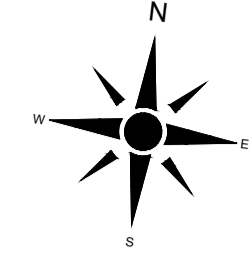

LORIENT AGGLOMÉRATION
Pôle Aménagement, Environnement et Transports
SIG - Bureau de dessin
Maison de l'Agglomération
BP 20001 56314 LORIENT Cedex
TEL: 02.90.74.71.00 - Web: www.lorient-agglo.fr

Indice	Date	Modifications	Établi par	Véifié par
A	27-11-23	Levé topographique - Rue Ronarc'h	B.BE	ELG
B	30-11-23	Modifications réseaux	E.LG	E.LG
C	19-12-23	Modifications après contrôle	E.LG	E.LG

FIGIER	DATE	PRINSE	ECHELLE	N° DU PLAN	INDICE
QUEVEN_Rue Ronarc'h_QUARTA 2D_20231219.dwg	22 décembre 2023	D'ÉTUDE	1/200ème	P3	C

