

**LORIENT**  
AGGLOMÉRATION

**PLOUAY**  
Levé Topographique  
Kerhouant


**LORIENT** Pôle Aménagement, Environnement et Transports  
 S.I.C. - Bureau de dessin  
 Maison de l'Agglomération  
 BP 20091 56314 LORIENT Cedex  
 TEL: 02.90.74.71.00 - Web: www.lorient-agglo.fr

Étape	Date	Modifications	Établi par	Vérifié par
A	18-12-23	Levé topographique - Kerhouant	ELG	ELG

FICHER	DATE	PHASE	ÉCHELLE	N° DU PLAN	INDICE
PLOUAY_Kerhouant_QUARTA_20_20231218.dwg	19 décembre 2023	D'ÉTUDE	1/200ème	P1	A

**LORIENT**  
AGGLOMERATION



**PLOUAY**  
Levé Topographique  
Kerhouant

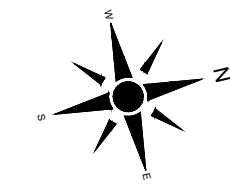

**LORIENT** Pôle Aménagement, Environnement et Transports  
SIC - Bureau de dessin  
Maison de l'Agglomération  
BP 20001 56314 LORIENT Cedex  
TEL: 02 90 76 71 02 - Web: www.lorient.agglo.fr



Indice	Date	Modifications	Établi par	Vérifié par
A	18-12-23	Levé topographique - Kerhouant	ELG	ELG

FICHER	DATE	PHASE	ESSELLE	N° DU PLAN	INDICE
PLOUAY_Kerhouant_QUARTA 2D_20231216.dwg	19 décembre 2023	ÉTUDE	1/200ème	P2	A

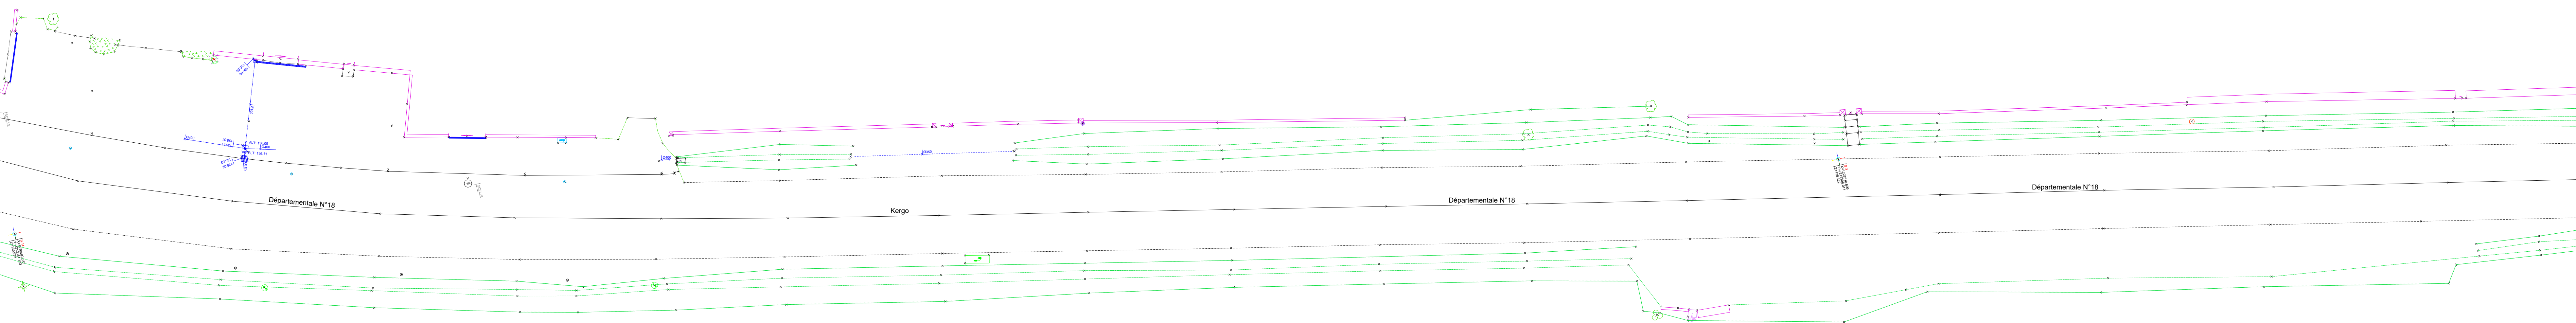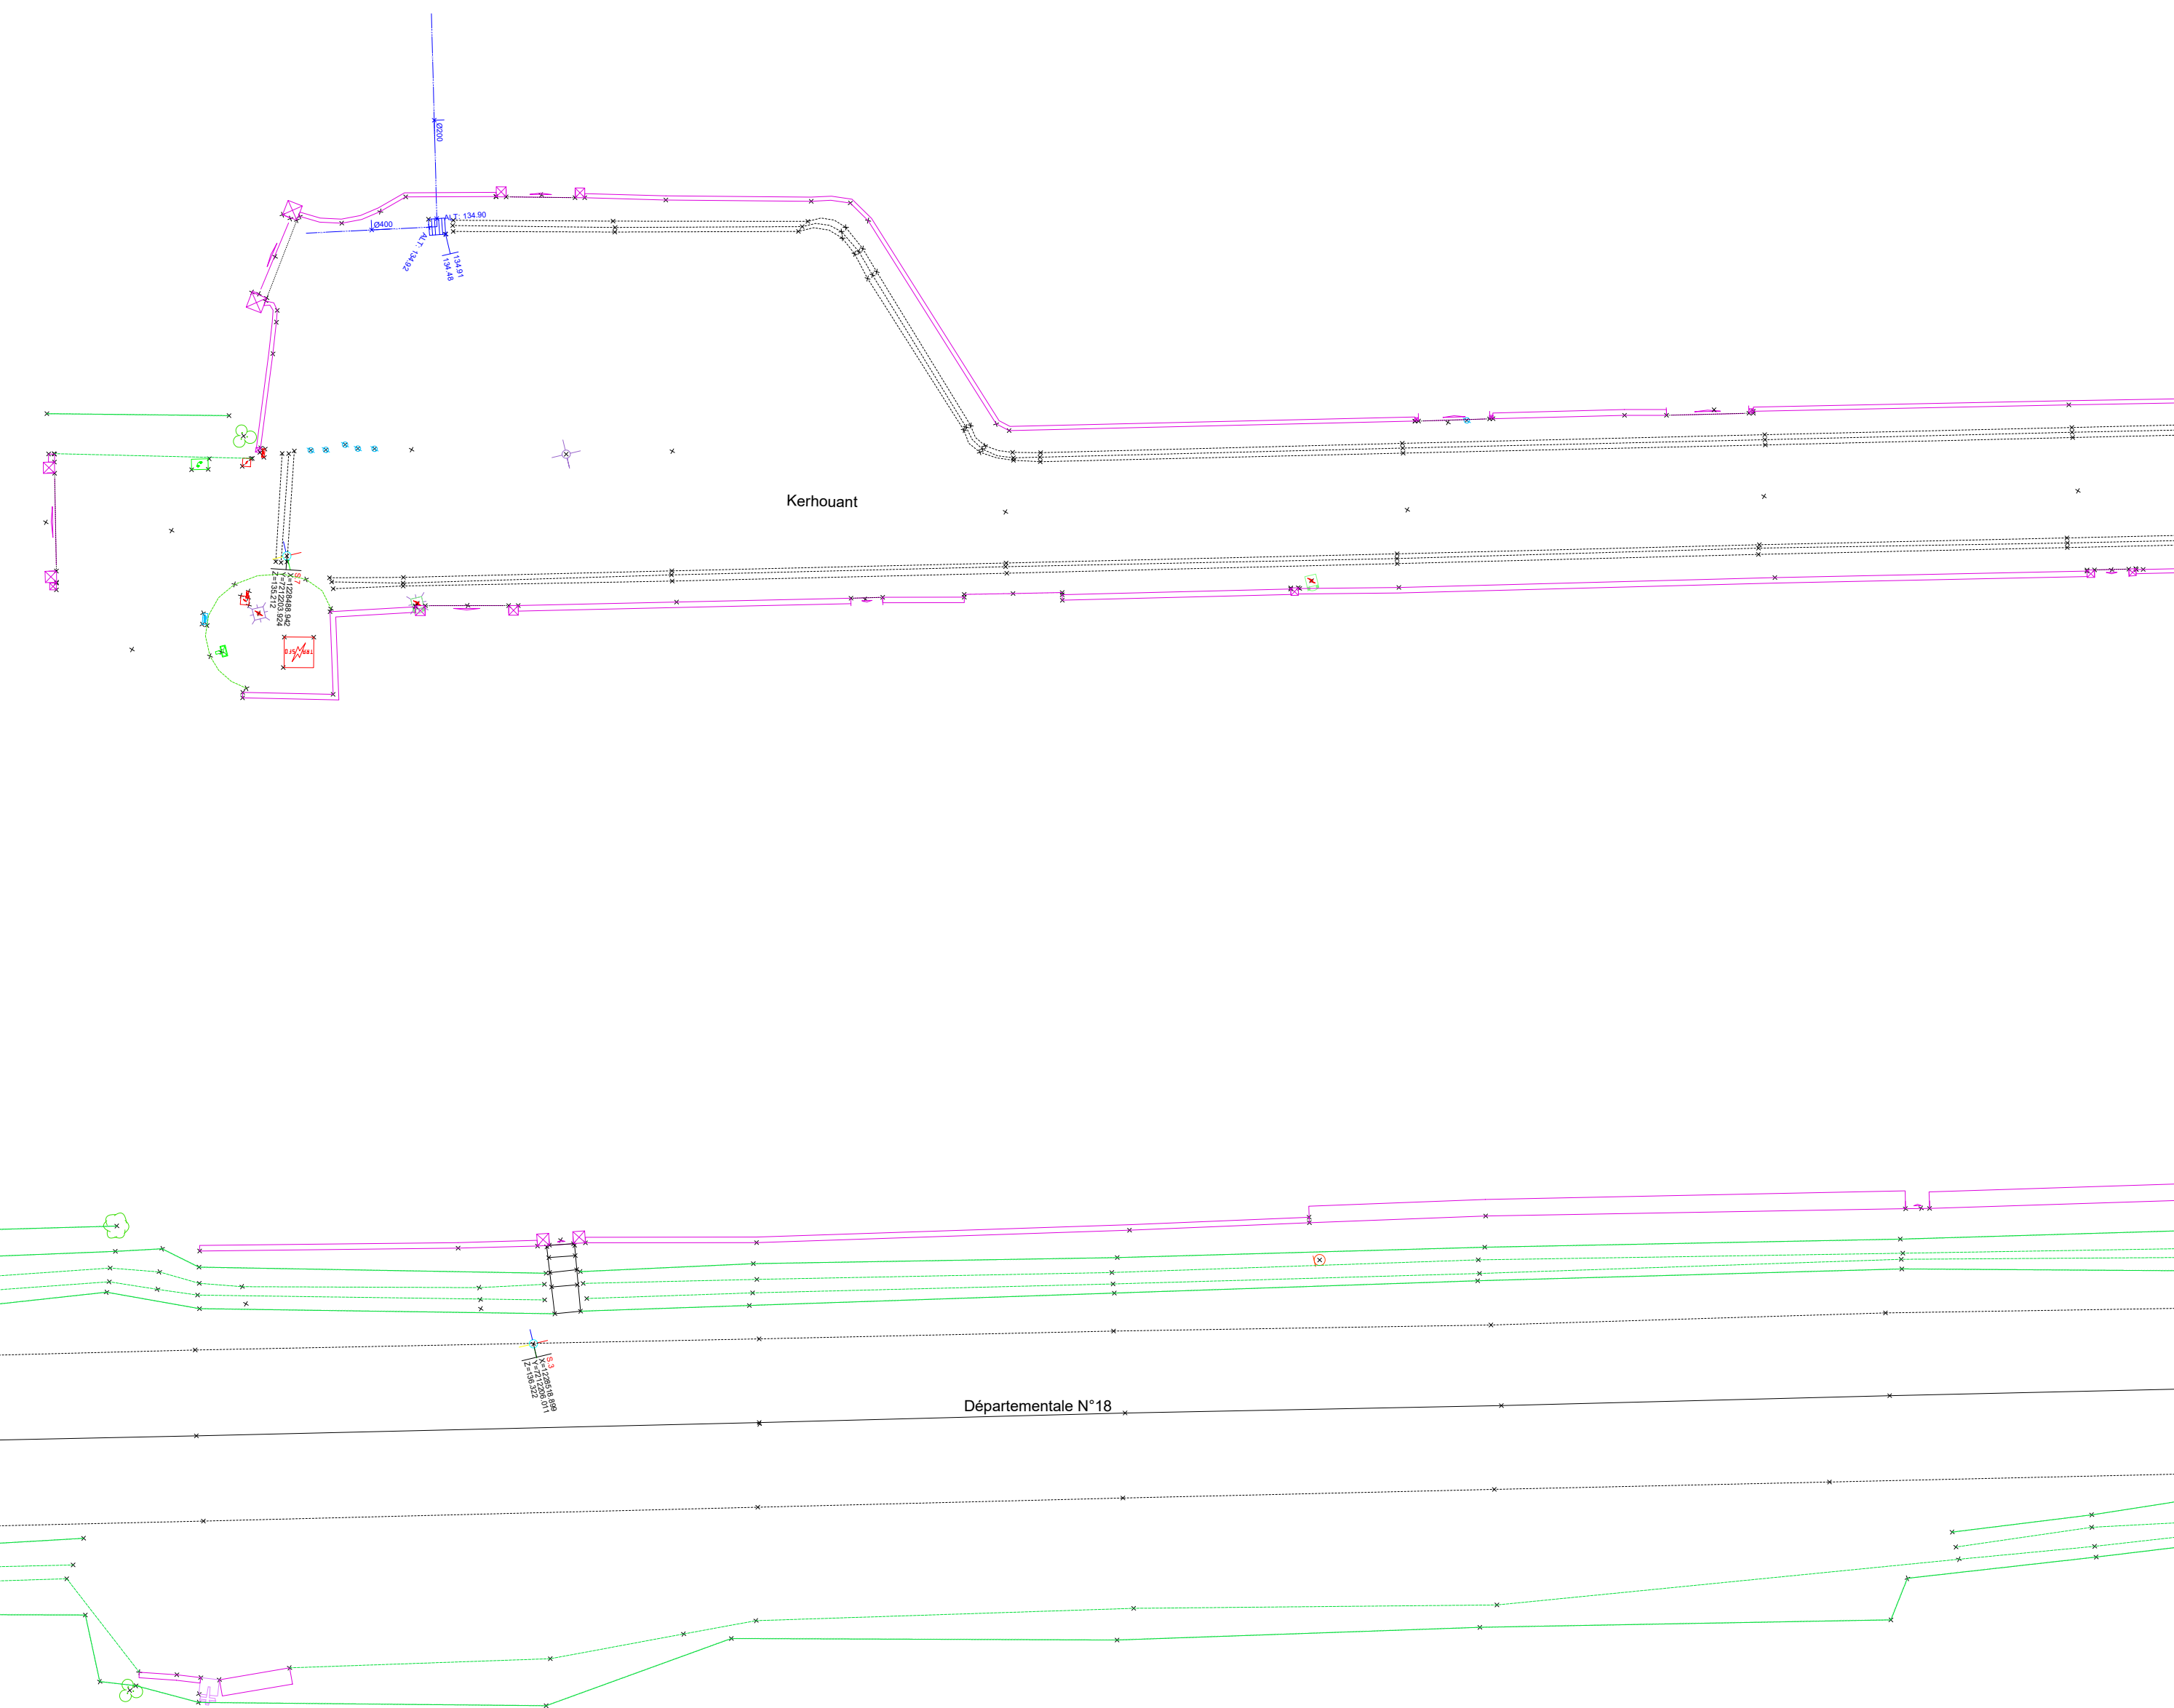

**LORIENT**  
AGGLOMÉRATION

**PLOUAY**  
Levé Topographique  
Kerhouant

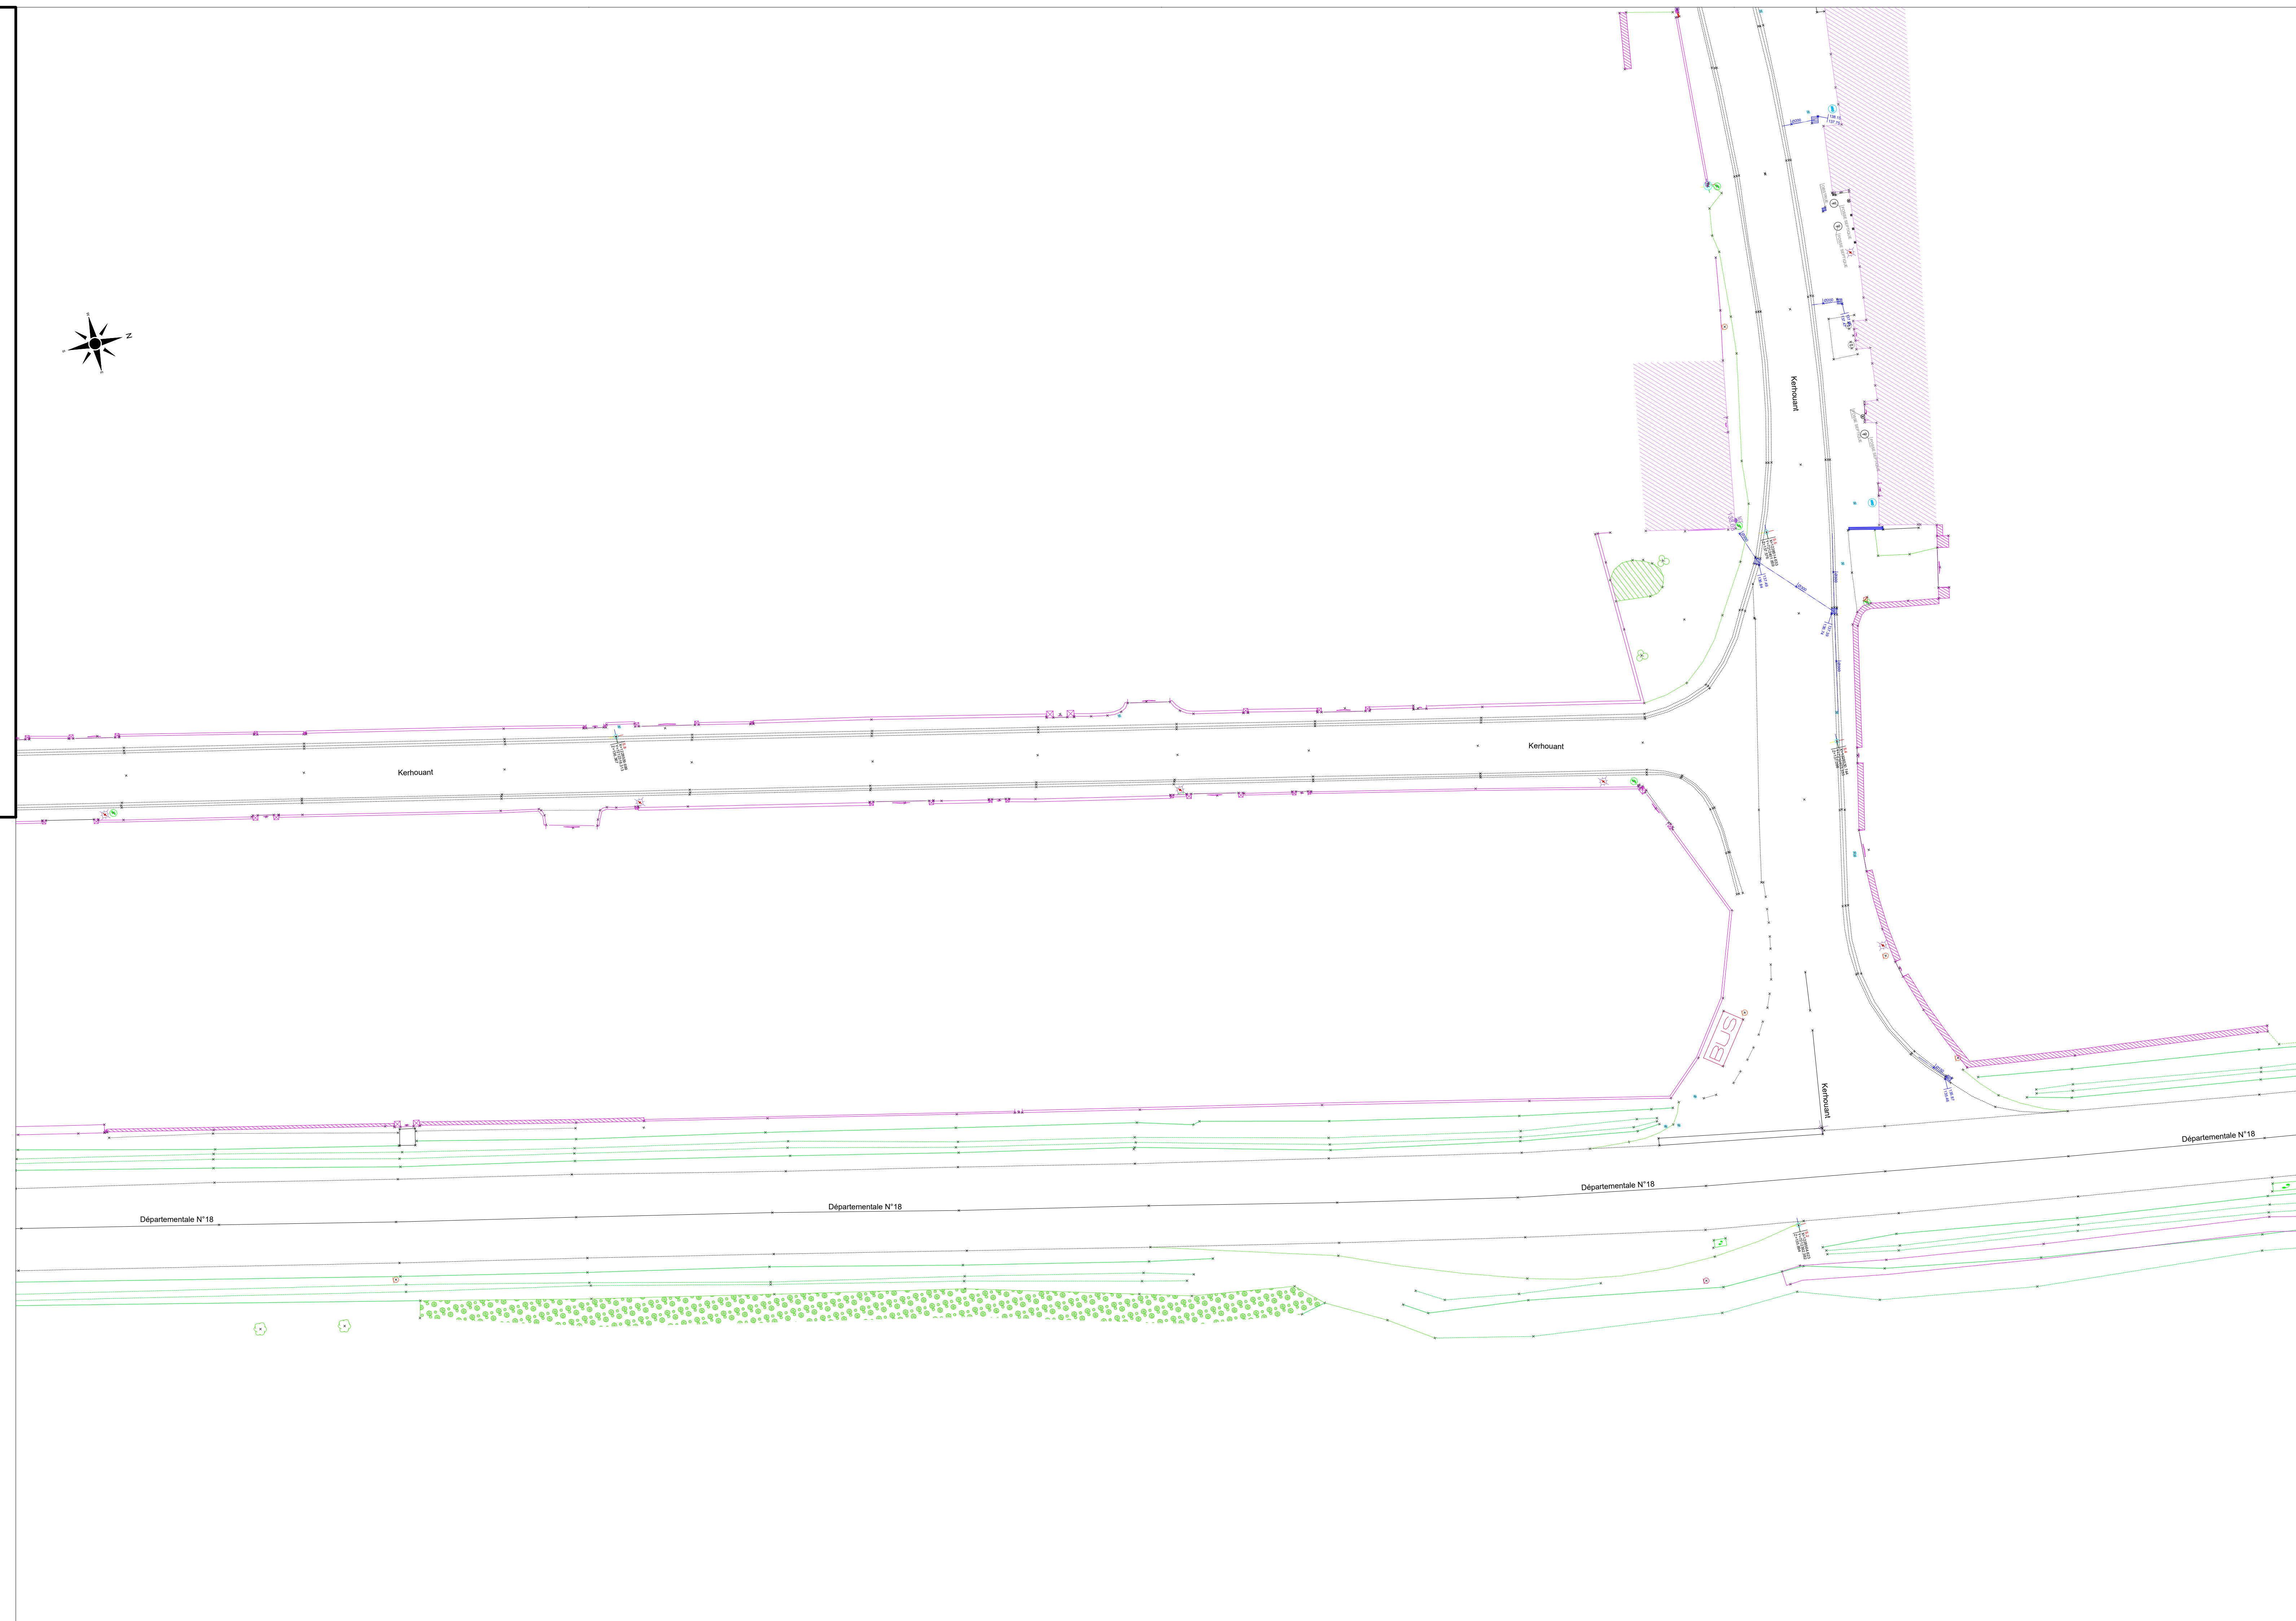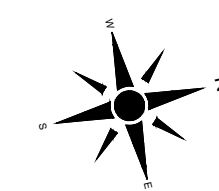


**LORIENT** Pôle Aménagement, Environnement et Transports  
SIC - Bureau de dessin  
Maison de l'Agglomération  
BP 32001 56314 LORIENT Cedex  
TEL: 02 90 74 71 00 - Web: www.lorient-agglo.fr

Index	Date	Modifications	Établi par	Vérifié par
A	18-12-23	Levé topographique - Kerhouant	ELG	ELG

FICHER	DATE	PHASE	ÉCHELLE	N° DU PLAN	INDICE
PLOUAY_Kerhouant_QUARTA_20_20231218.dwg	19 décembre 2023	D'ÉTUDE	1/2000ème	P3	A

**LORIENT**  
AGGLOMÉRATION


**PLOUAY**  
Levé Topographique  
Kerhouant

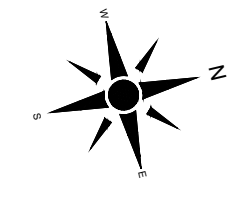

**LORIENT** Pôle Aménagement, Environnement et Transports  
SIG - Bureau de dessin  
Maison de l'Agglomération  
BP 20001 56134 LORIENT Cedex  
TEL: 02 96 74 71 00 - Web: www.lorient-agglo.fr


Indice	Date	Modifications	Établi par	Véifié par
A	18-12-23	Levé topographique - Kerhouant	ELG	ELG

FIGIER	DATE	PHASSE	ÉCHELLE	N° DUPICAN	INDICE
PLOUAY - Kerhouant - QUARTA 20_20231218.dwg	19 décembre 2023	ÉTUDE	1:200ème	P4	A

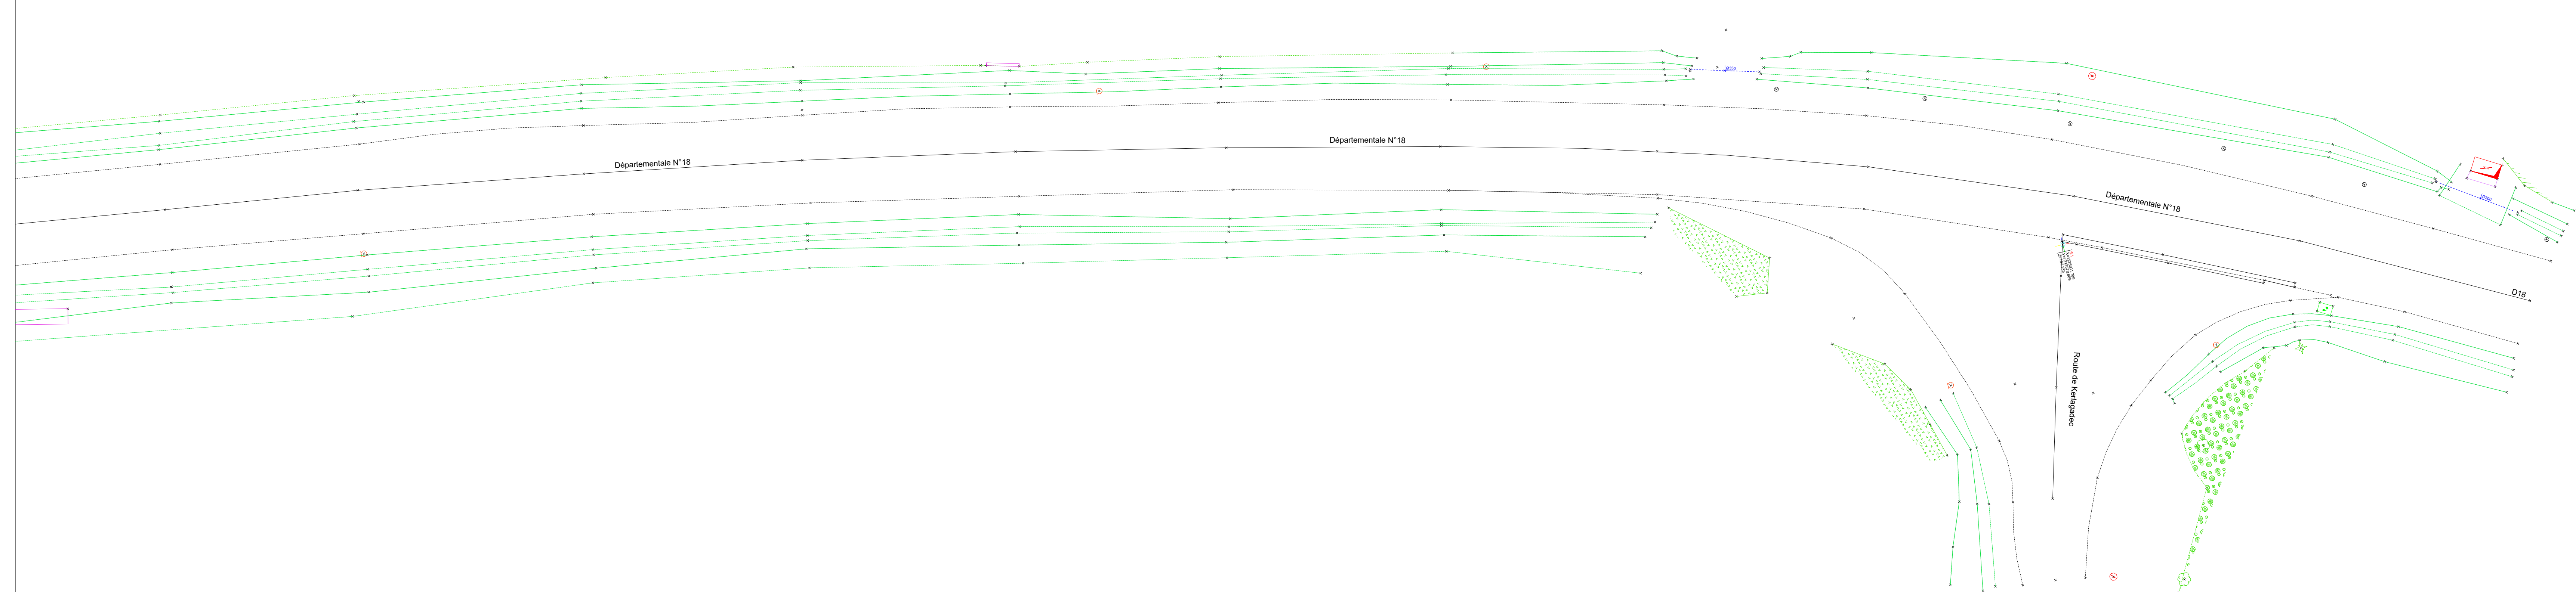

**LORIENT**  
AGGLOMÉRATION


**PLOUAY**  
Levé Topographique  
Kerhouant

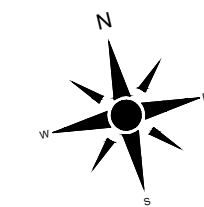

**LORIENT** Pôle Aménagement, Environnement et Transports  
SIG - Bureau de dessin  
Maison de l'agglomération  
BP 20001 56114 LORIENT Cedex  
TEL: 02.96.74.71.00 - Web: www.lorient-agglo.fr


Index	Date	Modifications	Établi par	Vérifié par
A	18-12-23	Levé topographique - Kerhouant	ELG	ELG

FICHER	DATE	PHASE	EGHELLE	N° DU PLAN	INDICE
PLOUAY_Kerhouant_QUART4 2D_20231218.dwg	19 décembre 2023	ÉTUDE	1:200ème	PS	A

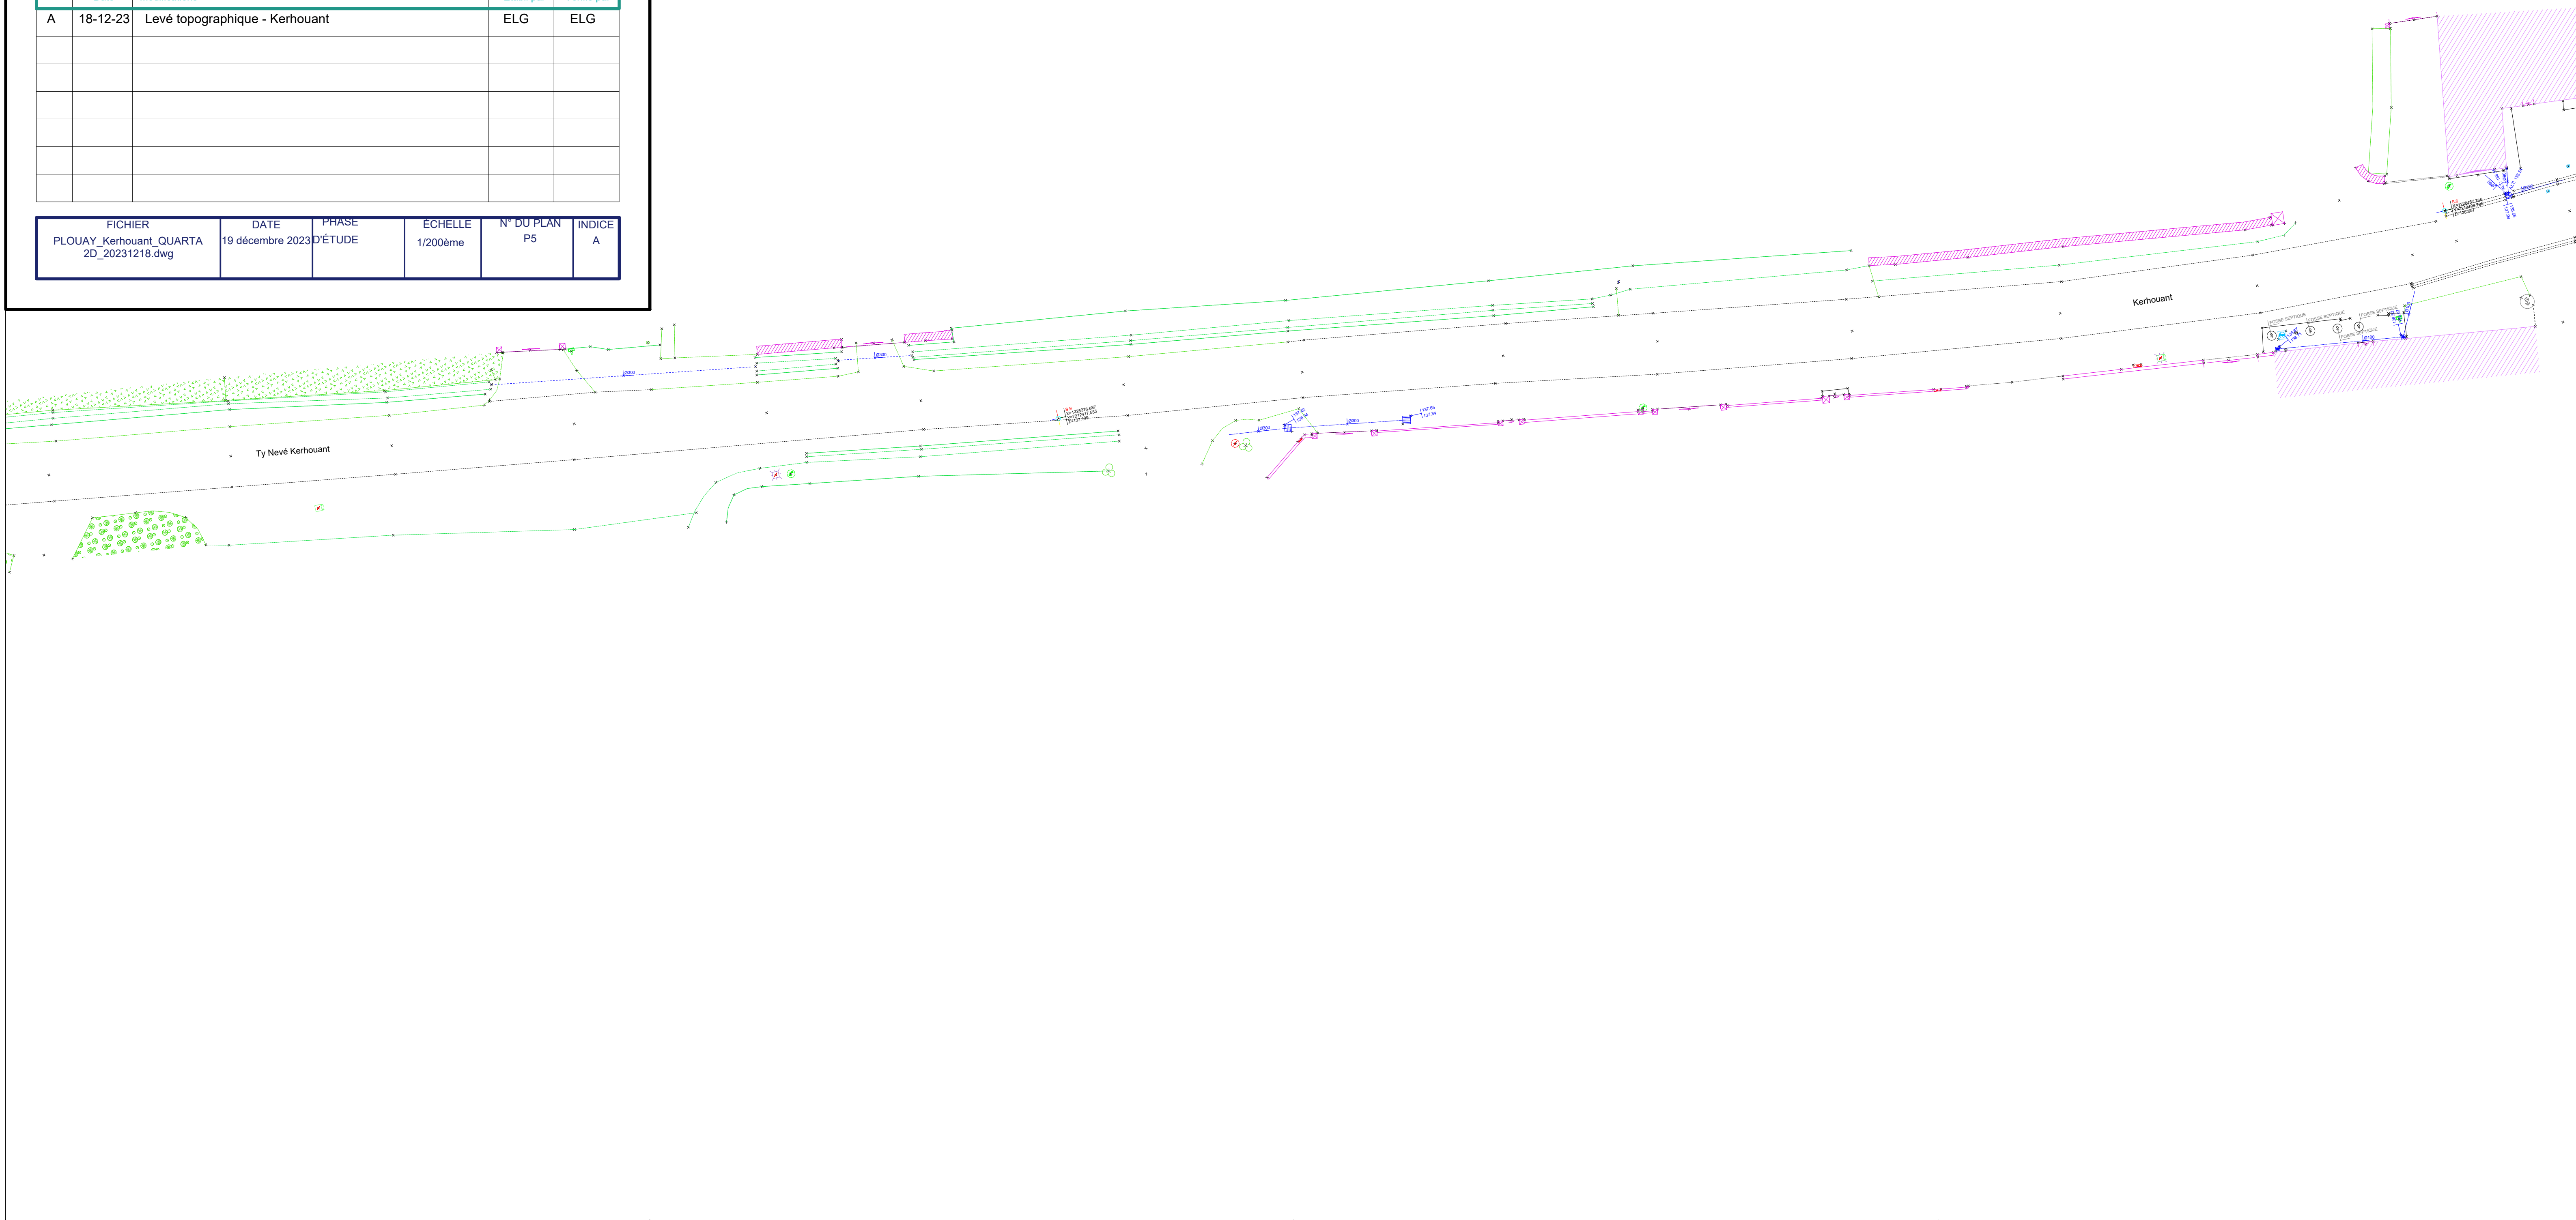

**LORIENT**  
AGGLOMÉRATION

**PLOUAY**  
Levé Topographique  
Kerhouant

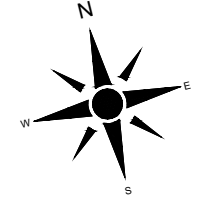

**LORIENT** Pôle Aménagement, Environnement et Transports  
SIG - Bureau de dessin  
Maison de l'Agglomération  
BP 20001 56114 LORIENT Cedex  
TEL: 02 98 74 71 00 - Web: www.lorient-agglo.fr

Index	Date	Modifications	Établi par	Vérifié par
A	18-12-23	Levé topographique - Kerhouant	ELG	ELG

FICHER	DATE	PREISE	ECHELLE	N° DOSSIER	INDICE
PLOUAY_Kerhouant_QUARTIA_20_20231218.dwg	19 décembre 2023	D'ÉTUDE	1/200ème	PS	A

