





COMMUNE DE LOCMIQUELIC
Rue de Kerderff

PLAN TOPOGRAPHIQUE


Rattachement planimétrique : RGF 93 - CC48
Rattachement altimétrique : NGF - IGN 69



| | |
|---|---|
|  | Pôle Aménagement, Environnement et Transports SIG - Bureau de dessin Maison de l'Agglomération BP 20001 56114 LORIENT Cedex TEL: 02 96 74 71 00 - Web: www.lorient-agglo.fr |
|---|---|

Relevé effectué par le Cabinet Nicolas et associés les 8-9-10-11 et 12 janvier 2024

| | |
|---|---|
|  | SELARN Nicolas Associés - Géomètres Experts - Bureau d'Études - Urbanisme - Agréments Syndic et Aménagement Foncier 13 rue de l'Église - 56100 LORIENT Cabinet Nicolas et Associés - Entrée A 1 ^{er} étage 56100 LORIENT - Tél. 02 97 21 01 00 www.nicolas-associés.com |
| NICOLAS G É O M È T R E S E X P E R T S | |

| FICHER | DATE | PHASE D'ÉTUDE | ÉCHELLE | N° DU PLAN |
|--|-----------------|---------------|----------|------------|
| Locmiquelic_Rue de Kerderff_Cabinet nicolas_20240126.dwg | 30 janvier 2024 | PHASE D'ÉTUDE | 1/200ème | 1 |

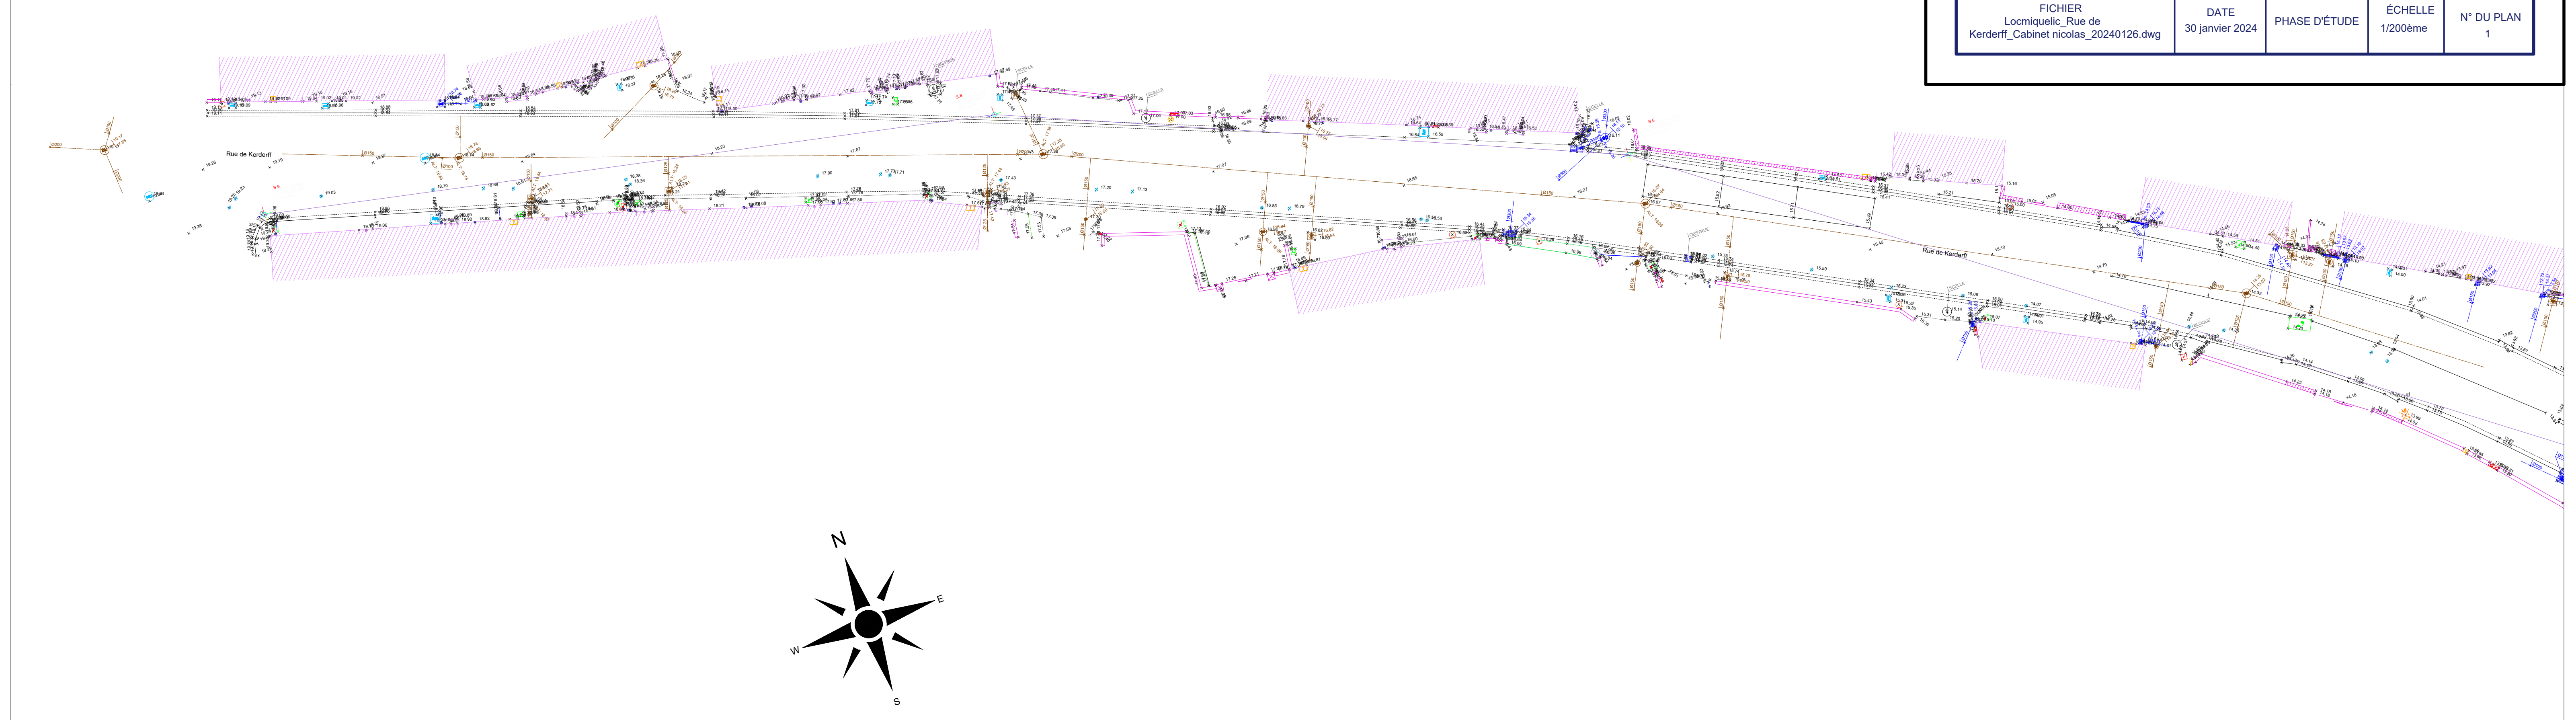

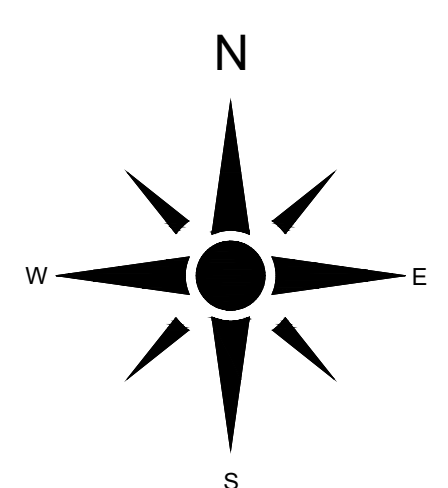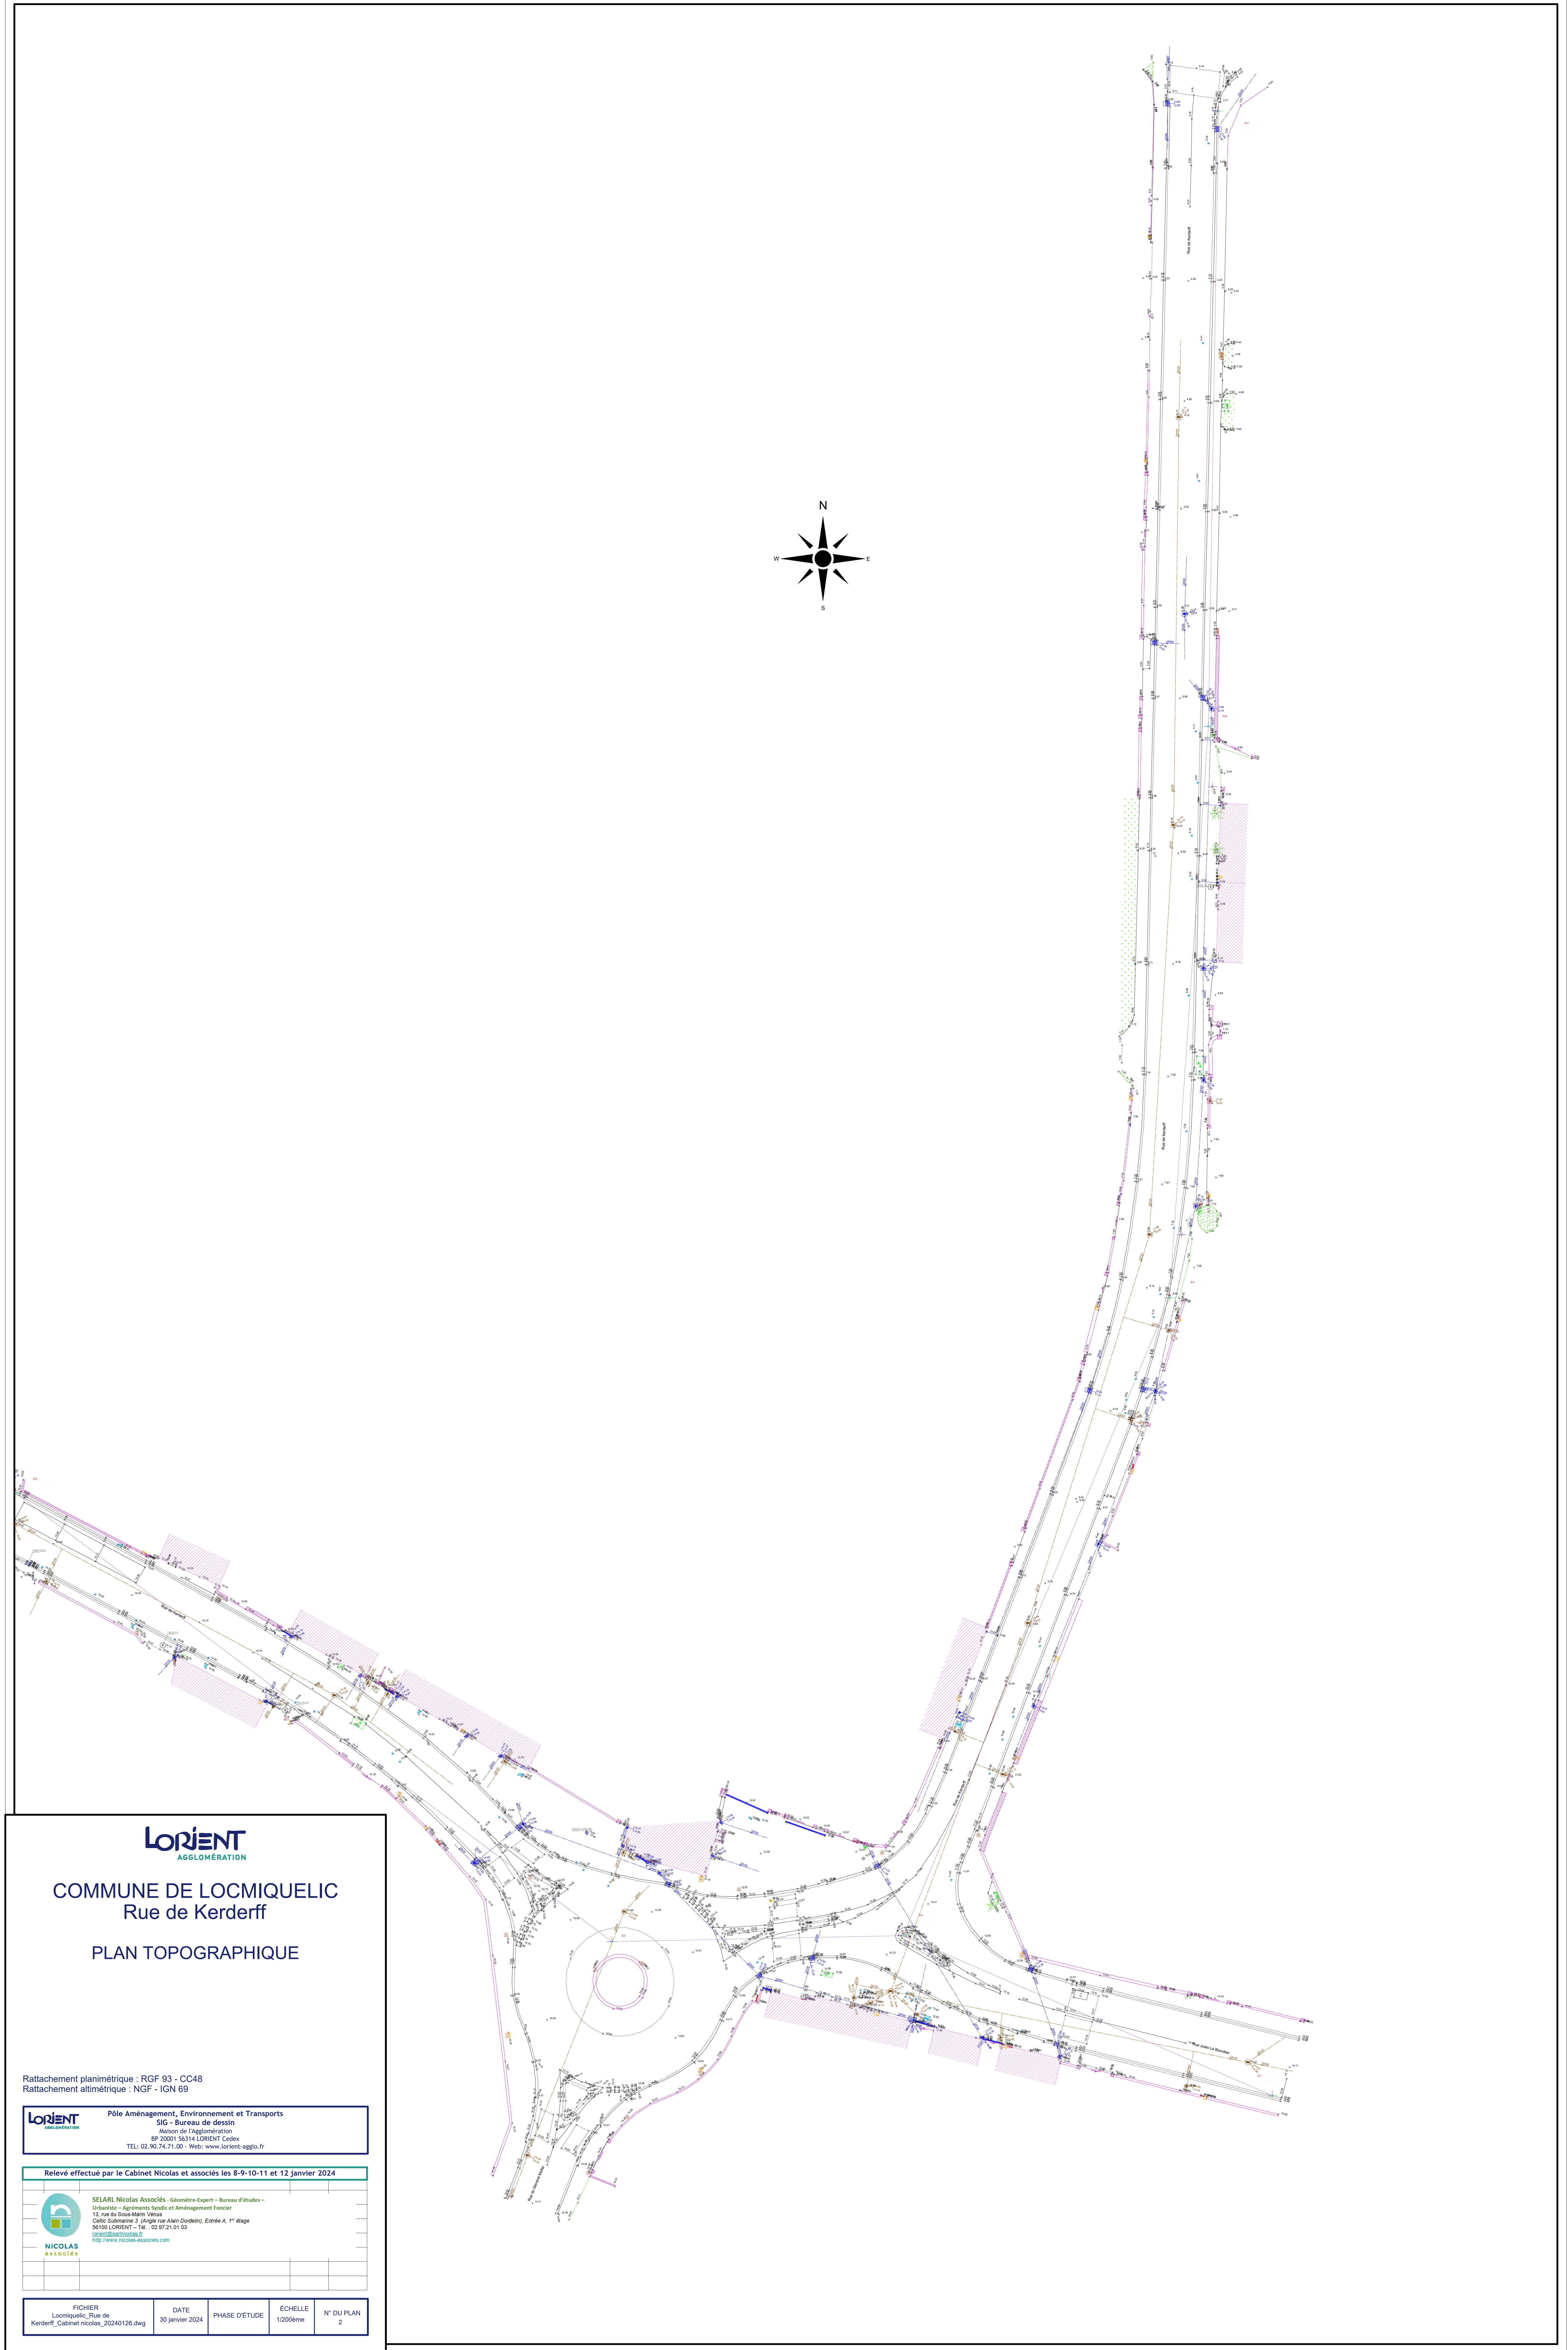



COMMUNE DE LOCMIQUELIC
Rue de Kerderff
PLAN TOPOGRAPHIQUE

Rattachement planimétrique : RGF 93 - CC48
Rattachement altimétrique : NGF - IGN 69

LORIENT Pôle Aménagement, Environnement et Transports
SIG - Bureau de dessin
Maison de l'Agglomération
BP 20001 56114 LORIENT Cedex
TEL: 02.96.74.71.00 - Web: www.lorient-agglo.fr

| | |
|---|--|
| Relevé effectué par le Cabinet Nicolas et associés les 8-9-10-11 et 12 janvier 2024 | |
|  | SELARE NICOLAS Associés - Géomètre-Expert - Bureau d'Études - Urbanisme - Agglomération Spéciale d'Aménagement Foncier - 13, rue du Bois-Marin Vertueux 56100 LORIENT - Tél. : 02 97 21 01 03 www.nicolas-associés.com |
|  | |

| | | | | |
|---|-------------------------|---------------|---------------------|-----------------|
| FICHER Locmiquelic_Rue de Kerderff_Cabinet nicolas_20240126.dwg | DATE 30 janvier 2024 | PHASE D'ÉTUDE | ÉCHELLE 1/200ème | N° DU PLAN 2 |
|---|-------------------------|---------------|---------------------|-----------------|