

**LORIENT**  
AGGLOMÉRATION

**QUEVEN**  
Plan Topographique  
Prad Lédan

**LORIENT** Pôle Aménagement, Environnement et Transports  
AGGLOMÉRATION SIG - Bureau de dessin  
Maison de l'Agglomération  
BP 20001 56314 LORIENT Cedex  
TEL: 02.90.74.71.00 - Web: www.lorient-agglo.fr

Indice	Date	Modifications	Etabli par	Vérfié par
A	14-02-24	Levé topographique - Prad Lédan	J.LN-B.BE	E.LG

FICHER	DATE	PHASE	ÉCHELLE	N° DU PLAN	INDICE
QUEVEN_PradsLédan_Quarta 2D_20240214.dwg	14 février 2024	D'ÉTUDE	1/200ème	P3	A

# QUEVEN



## Plan Topographique

Prad Lédan

Pôle Aménagement, Environnement et Transports  
SIG - Bureau de dessin  
Maison de l'Agglomération  
BP 20001 56314 LORIENT Cedex  
TEL: 02.90.74.71.00 - Web: www.lorient-agglo.fr

Indice	Date	Modifications	Etabli par	Vérifié par
A	14-02-24	Levé topographique - Prad Lédan	J.LN-B.BE	E.LG


FICHER	DATE	PHASE	ÉCHELLE	N° DU PLAN	INDICE
QUEVEN_PradsLédan_Quarta 2D_20240214.dwg	14 février 2024	D'ÉTUDE	1/200ème	P4	A

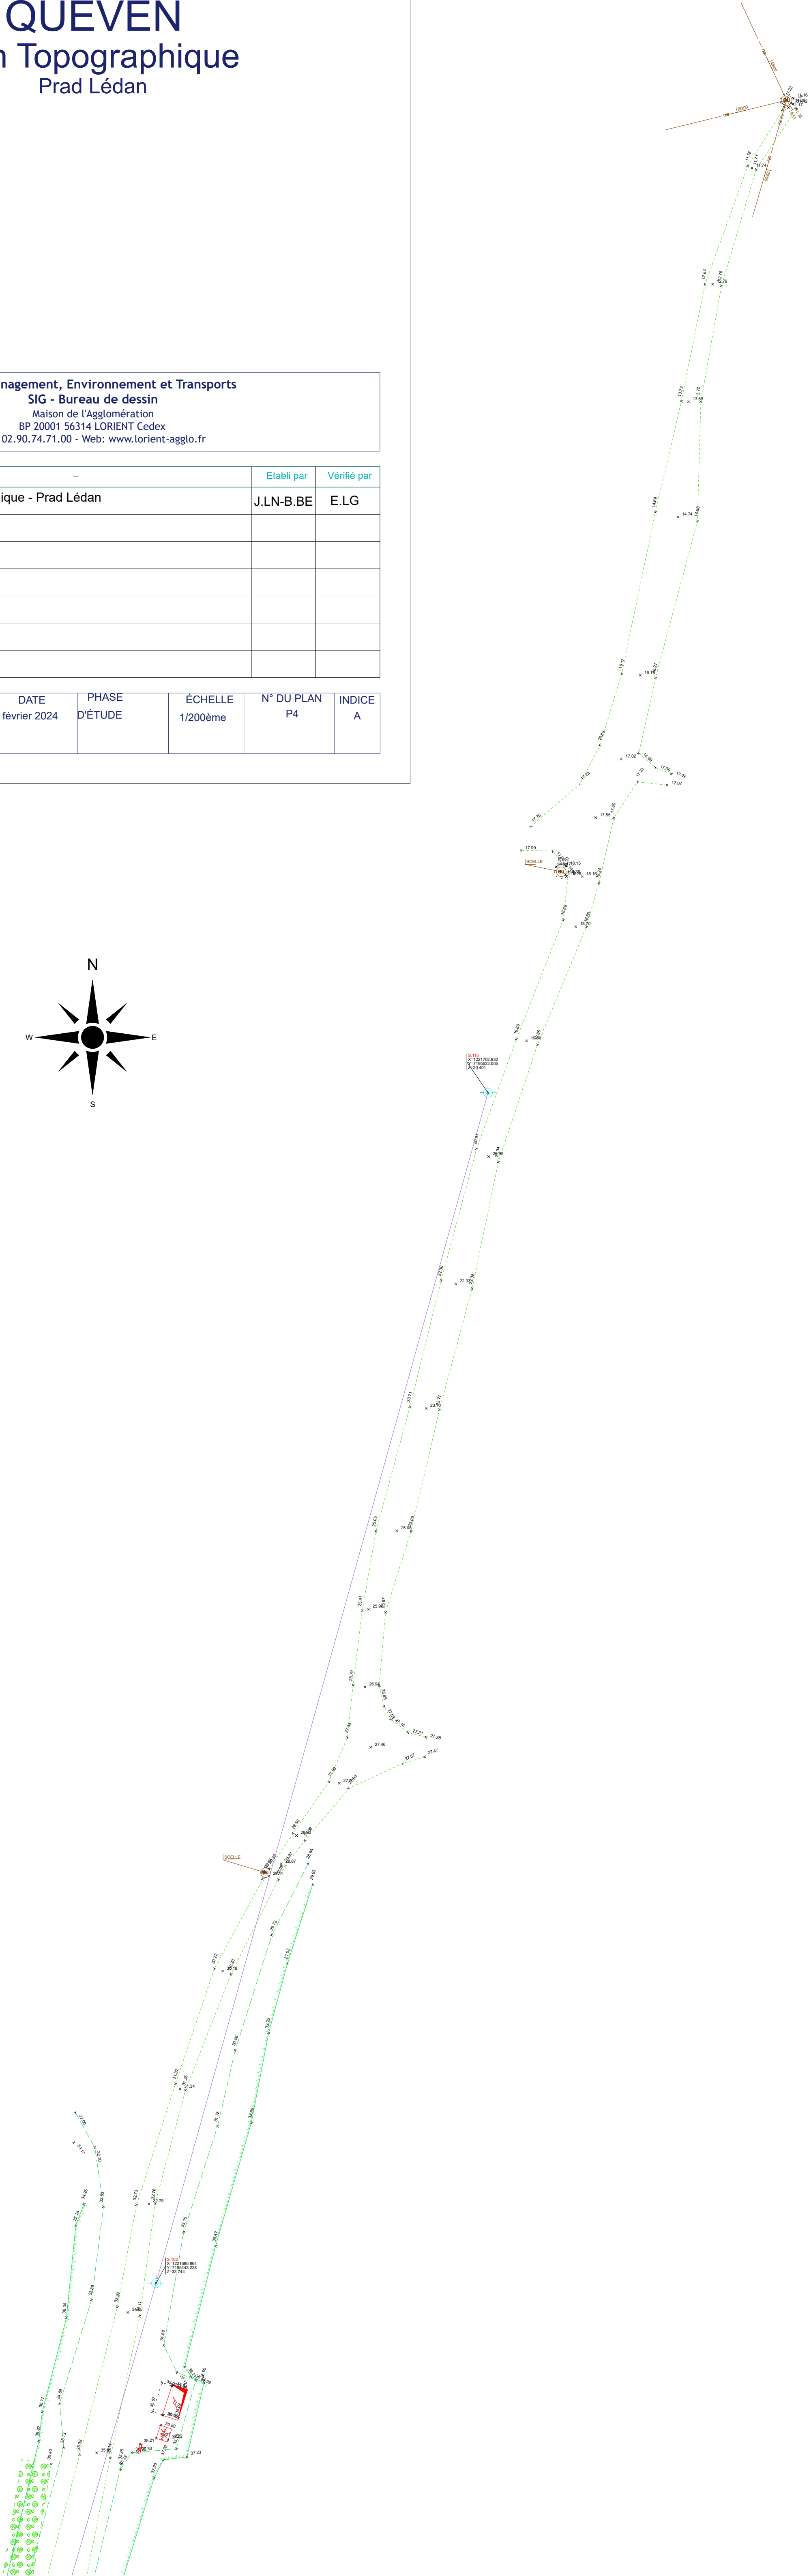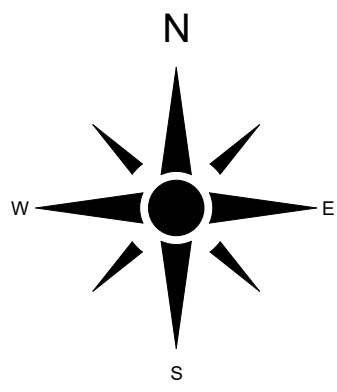

# QUEVEN

## Plan Topographique


Prad Lédan

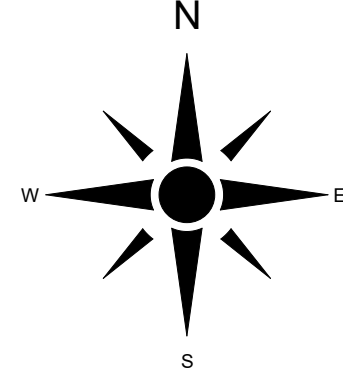



**LORIENT** AGGLOMÉRATION  
Pôle Aménagement, Environnement et Transports  
SIG - Bureau de dessin  
Maison de l'Agglomération  
BP 20001 56314 LORIENT Cedex  
TEL: 02.90.74.71.00 - Web: www.lorient-agglo.fr

Indice	Date	Modifications	Etabli par	Vérifié par
A	14-02-24	Levé topographique - Prad Lédan	J.LN-B.BE	E.LG

FICHER	DATE	PHASE	ÉCHELLE	N° DU PLAN	INDICE
QUEVEN_PradsLédan_Quarta 2D_20240214.dwg	14 février 2024	D'ÉTUDE	1/200ème	P5	A

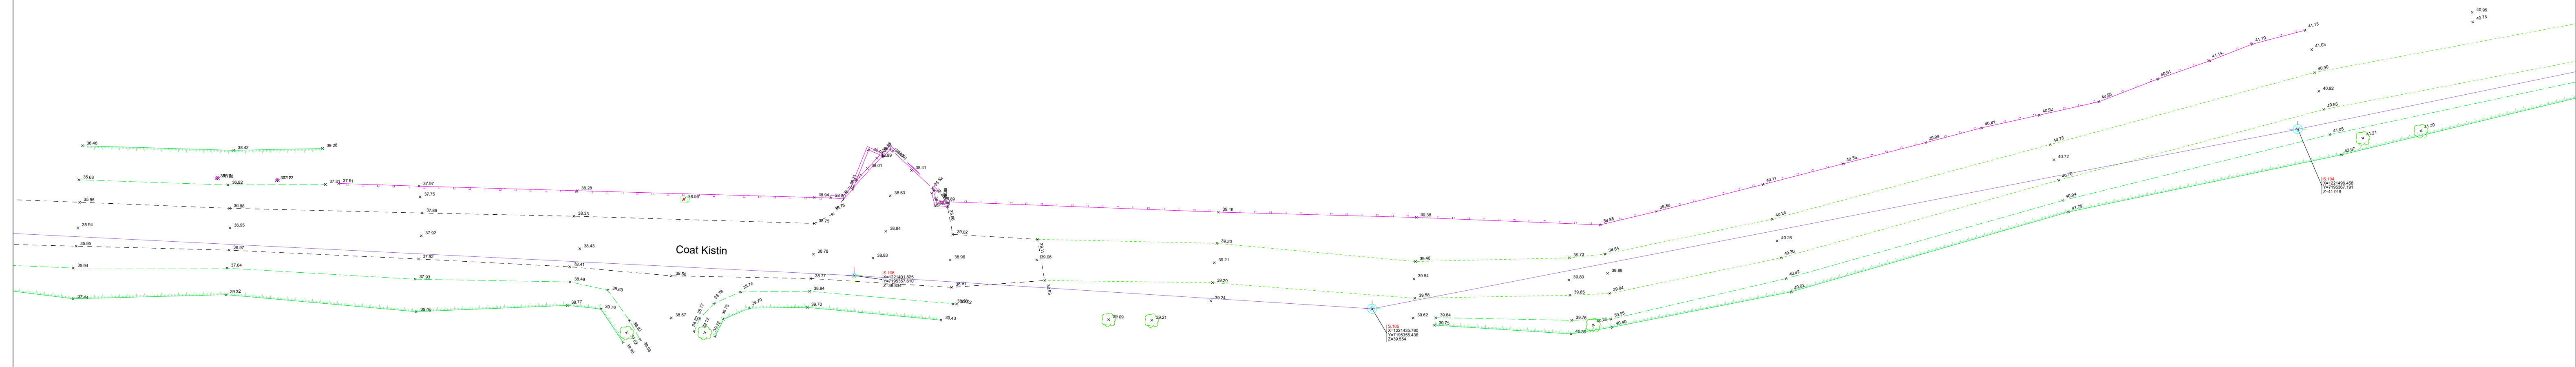



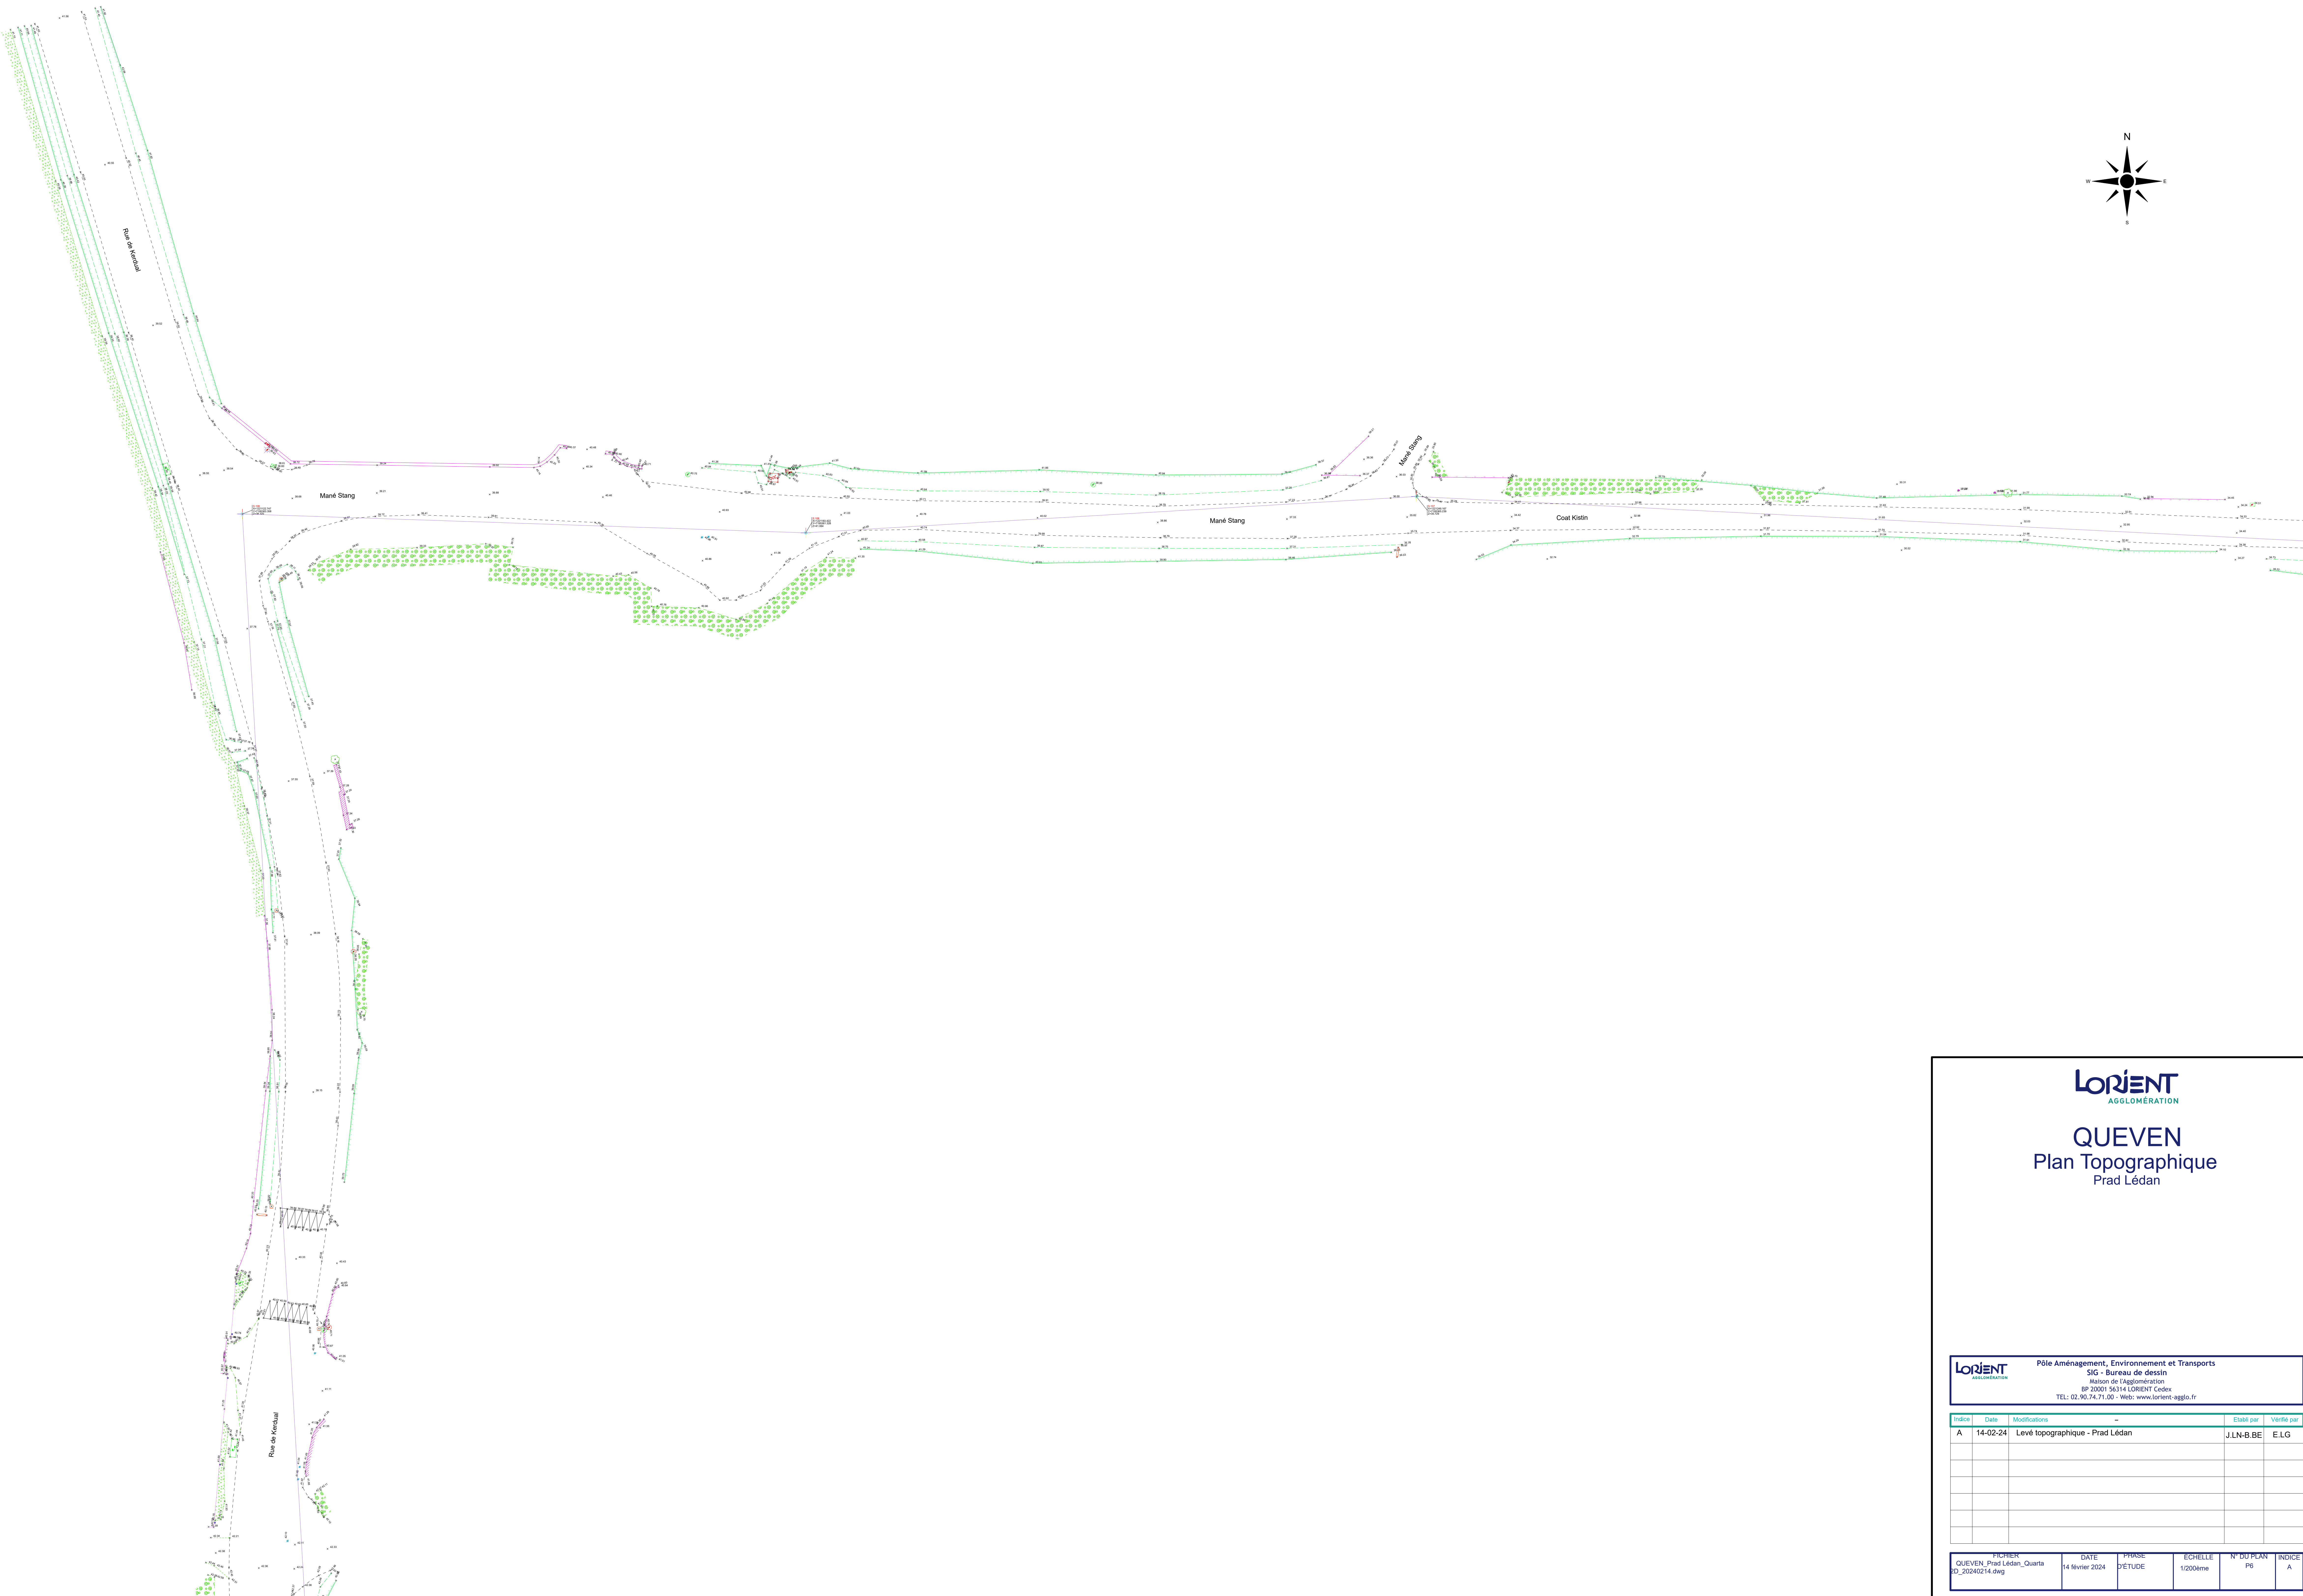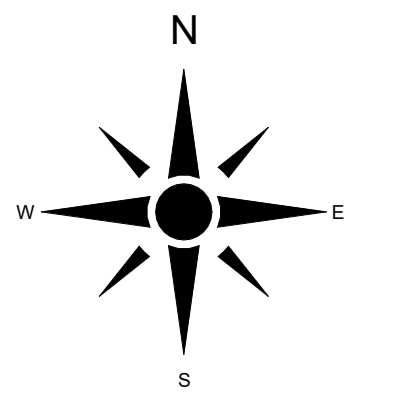



**LORIENT**  
AGGLOMÉRATION

### QUEVEN Plan Topographique Prad Lédan

**LORIENT** Pôle Aménagement, Environnement et Transports  
SIG - Bureau de dessin  
Maison de l'Agglomération  
BP 20001 56314 LORIENT Cedex  
TEL: 02.98.74.71.00 - Web: www.lorient-agglo.fr

Indice	Date	Modifications	Établi par	Vérifié par
A	14-02-24	Levé topographique - Prad Lédan	J.LN-B.BE	E.L.G

FICHER	DATE	PHASE	ECHELLE	N° DU PLAN	INDICE
QUEVEN_Prad Lédan_Quarta 02_20240214.dwg	14 février 2024	D'ÉTUDE	1/200ème	P6	A

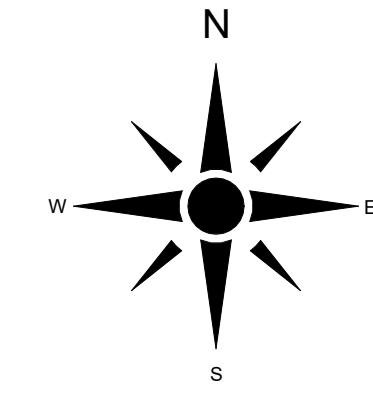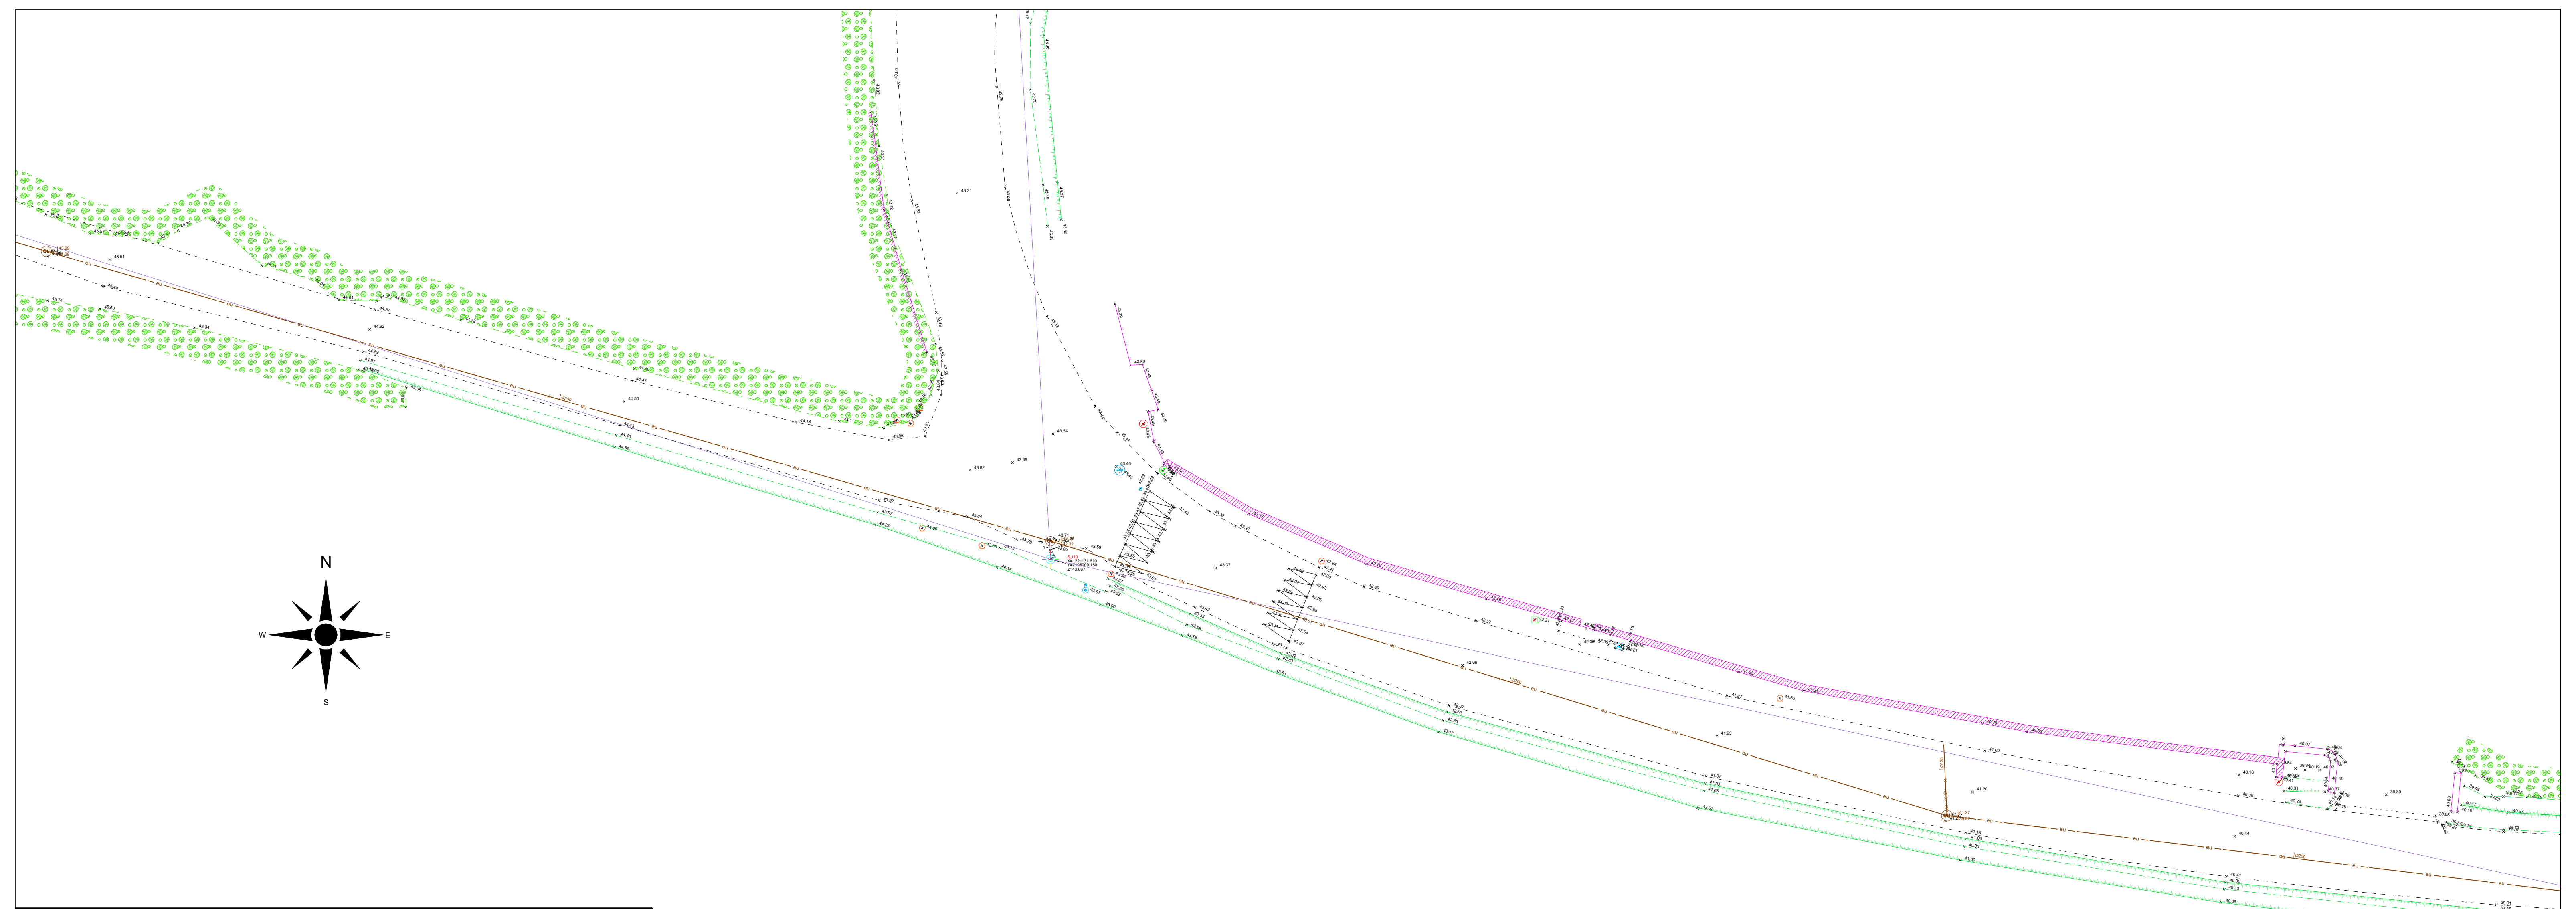

**LORIENT**  
AGGLOMÉRATION

**QUEVEN**  
Plan Topographique  
Prad Lédan

**LORIENT** Pôle Aménagement, Environnement et Transports  
AGGLOMÉRATION SIG - Bureau de dessin  
Maison de l'Agglomération  
BP 20001 56314 LORIENT Cedex  
TEL: 02.90.74.71.00 - Web: www.lorient-agglo.fr

Indice	Date	Modifications	—	Etabli par	Vérifié par
A	14-02-24	Levé topographique - Prad Lédan		J.LN-B.BE	E.LG



FICRIER	DATE	PHASE	ECHELLE	N° DU PLAN	INDICE
QUEVEN_Prads Lédan_Quarta 2D_20240214.dwg	14 février 2024	D'ÉTUDE	1/200ème	P7	A



# QUEVEN

## Plan Topographique

Prad Lédan

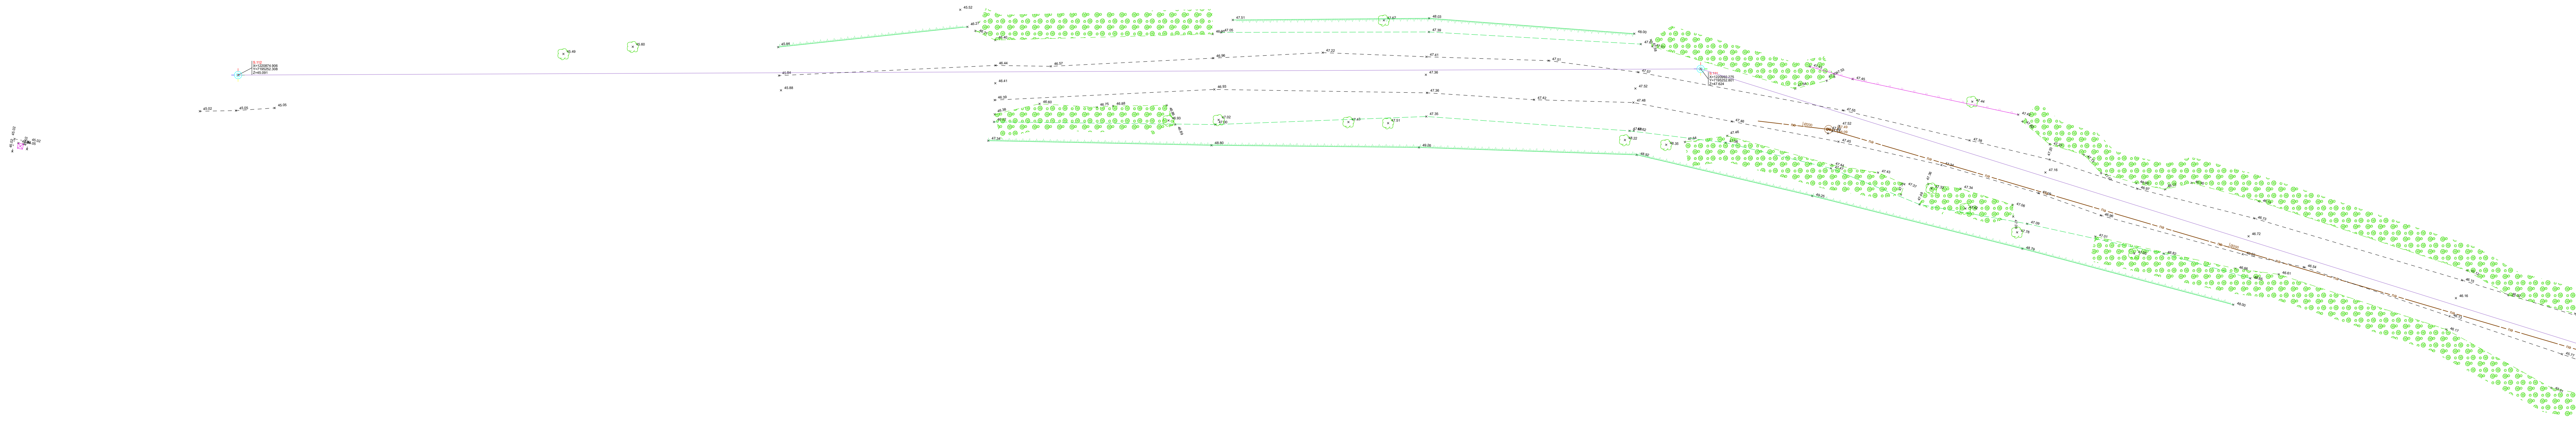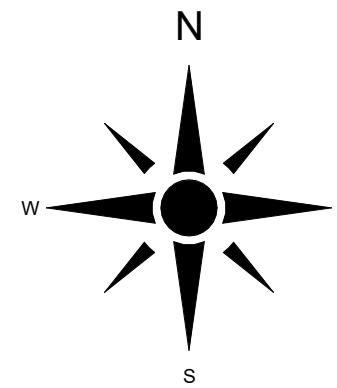


**LORIENT** AGGLOMÉRATION  
Pôle Aménagement, Environnement et Transports  
SIG - Bureau de dessin  
Maison de l'Agglomération  
BP 20001 56314 LORIENT Cedex  
TEL: 02.90.74.71.00 - Web: www.lorient-agglo.fr

Indice	Date	Modifications	Etabli par	Vérifié par
A	14-02-24	Levé topographique - Prad Lédan	J.LN-B.BE	E.LG

FICHER	DATE	PHASE	ECHELLE	N° DU PLAN	INDICE
QUEVEN_PradsLédan_Quarta 2D_20240214.dwg	14 février 2024	D'ÉTUDE	1/200ème	P8	A


**QUEVEN**  
Plan Topographique  
Prad Lédan

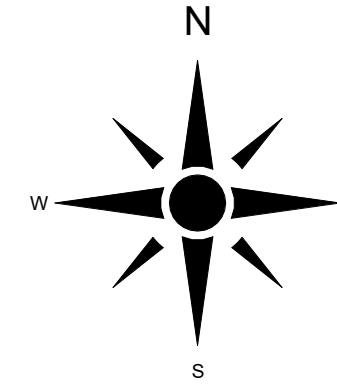



**LORIENT** AGGLOMÉRATION  
Pôle Aménagement, Environnement et Transports  
SIG - Bureau de dessin  
Maison de l'Agglomération  
BP 20001 56314 LORIENT Cedex  
TEL: 02.90.74.71.00 - Web: www.lorient-agglo.fr

Indice	Date	Modifications	Etabli par	Vérifié par
A	14-02-24	Levé topographique - Prad Lédan	J.LN-B.BE	E.LG

FICHER	DATE	PHASE	ECHELLE	N° DU PLAN	INDICE
QUEVEN_PradsLédan_Quarta 2D_20240214.dwg	14 février 2024	D'ÉTUDE	1/200ème	P9	A

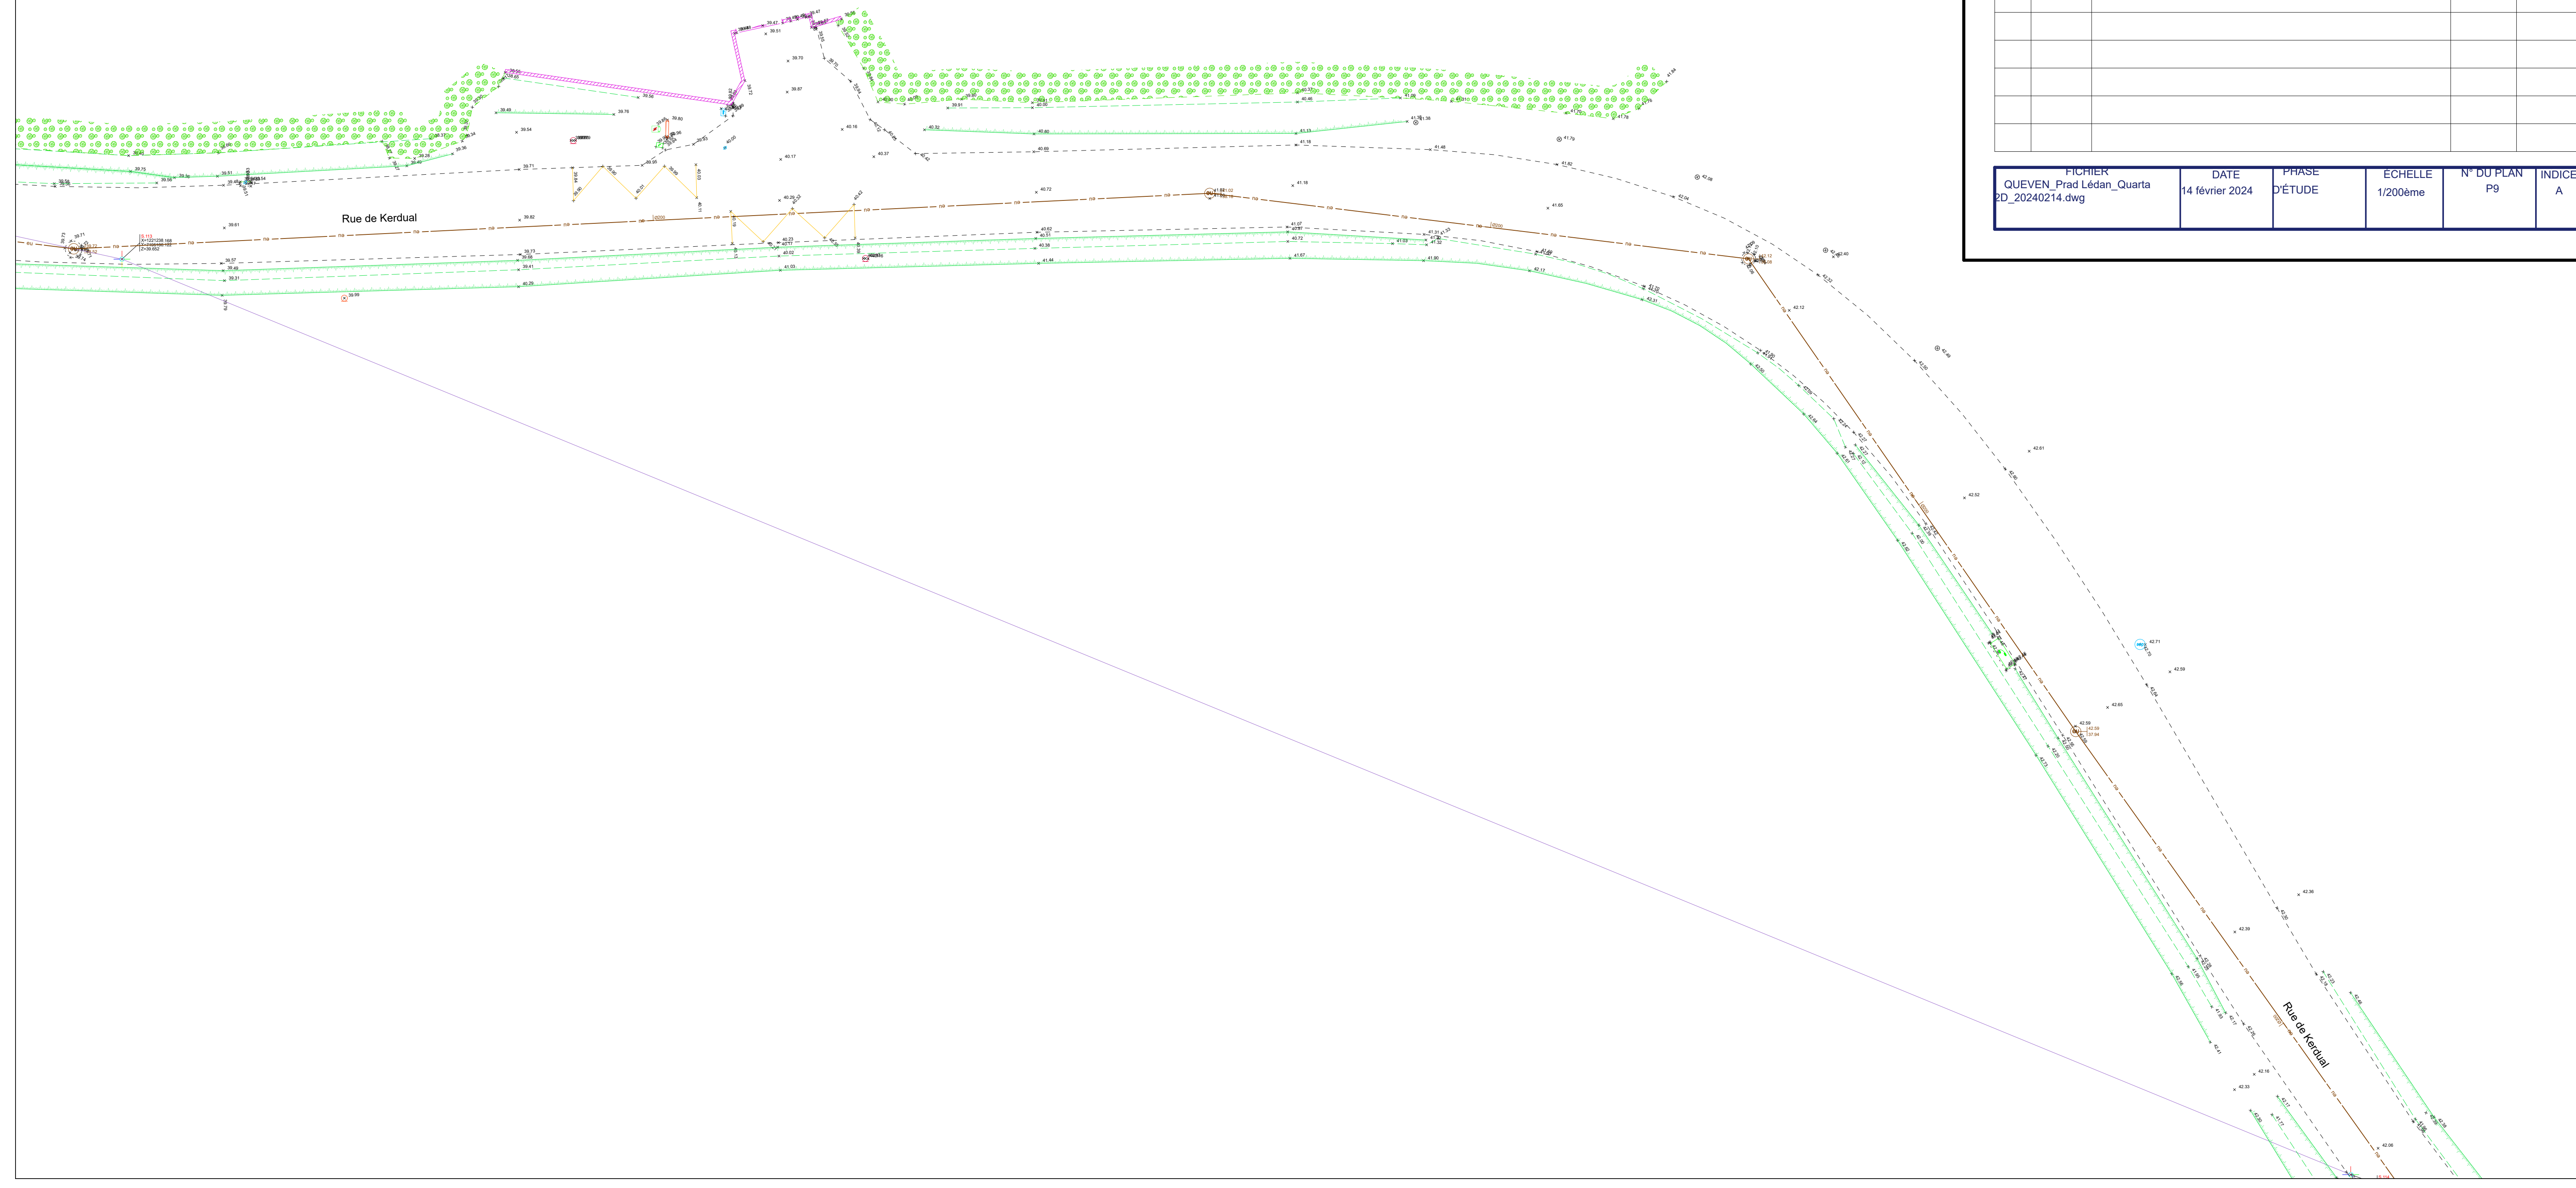



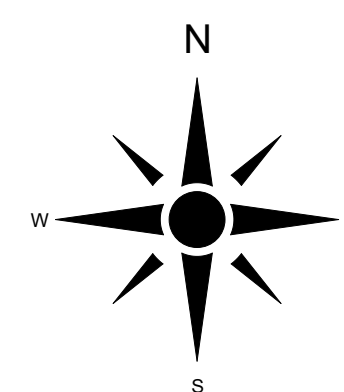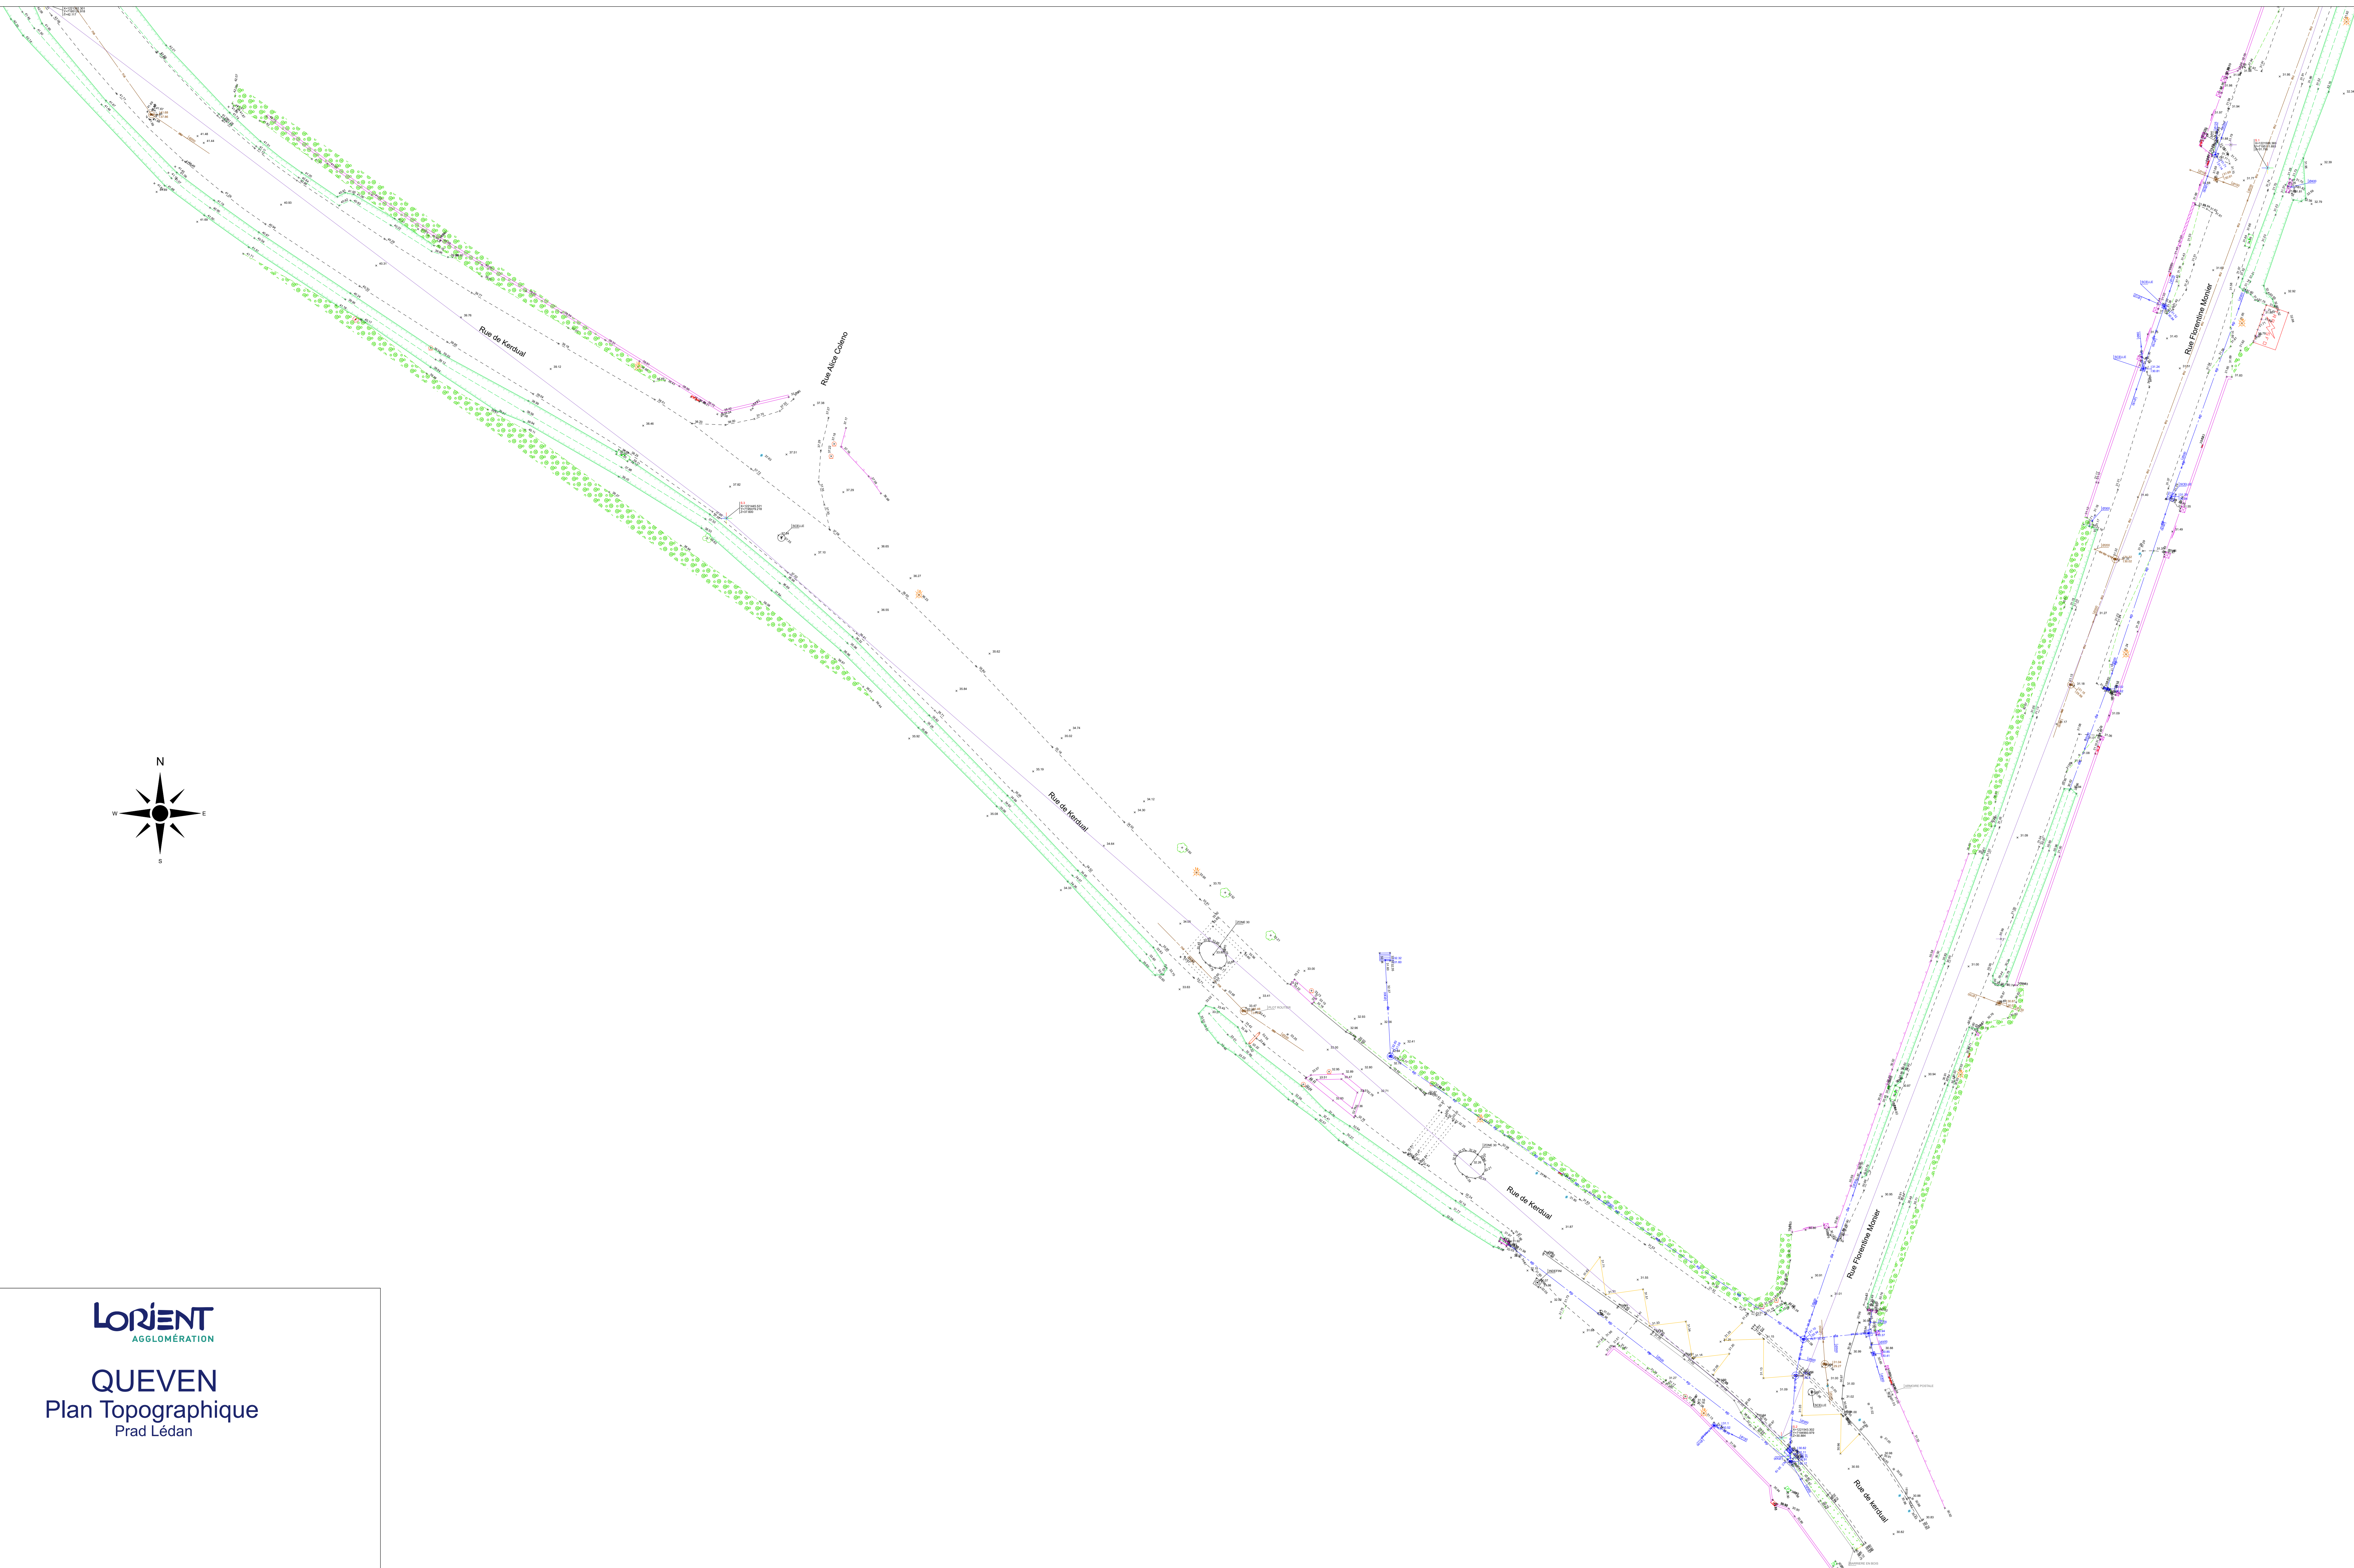

**LORIENT**  
AGGLOMÉRATION

**QUEVEN**  
Plan Topographique  
Prad Lédan

**LORIENT**  
AGGLOMÉRATION

Pôle Aménagement, Environnement et Transports  
SIG - Bureau de dessin  
Maison de l'Agglomération  
20001 56314 LORIENT Cedex  
BP  
TEL: 02 90 74 71 00 - Web: www.lorient.agglo.fr

Indice	Date	Modifications	Etabli par	Vérifié par
A	14-02-24	Levé topographique - Prad Lédan	JLN-B.BE	ELG

FICHER	DATE	PHASE	ÉCHELLE	N° DU PLAN	INDICE
QUEVEN - Prad Lédan - Quarts 2D_20240214.dwg	14 février 2024	D'ÉTUDE	1/200ème	P1	A



# QUEVEN

## Plan Topographique

Prad Lédan

Pôle Aménagement, Environnement et Transports  
SIG - Bureau de dessin  
Maison de l'Agglomération  
BP 20001 56314 LORIENT Cedex  
TEL: 02.90.74.71.00 - Web: www.lorient-agglo.fr

Indice	Date	Modifications	Etabli par	Vérifié par
A	14-02-24	Levé topographique - Prad Lédan	J.LN-B.BE	E.LG

FICHER	DATE	PHASE	ÉCHELLE	N° DU PLAN	INDICE
QUEVEN_PradsLédan_Quarta 2D_20240214.dwg	14 février 2024	D'ÉTUDE	1/200ème	P2	A

