

LORIENT
AGGLOMÉRATION

COMMUNE DE PORT-LOUIS
Rue Résidences des Ajoncs
PLAN TOPOGRAPHIQUE

Rattachement planimétrique : RGF93 - CC48
Rattachement altimétrique : NGF - IGN 69 (repère O.L.K3S3.11)



Pôle Aménagement, Environnement et Transports
SIGT
Maison de l'Agglomération
BP 20001 56314 LORIENT Cedex
TEL: 02 90 74 71 00 - Web: www.lorient-agglo.fr



Relevé effectué par le Cabinet Nicolas et associés les 9-13-14-15-19 février 2024



SELARI, Nicolas Associés - Géomètre-Expert - Bureau d'Études -
Urbanisme - Appréhens Synthèse et Aménagement Foncier
13, rue de Saint-Martin - Nièvre
CABINET NICOLAS ET ASSOCIÉS - Étude A. P. Étage
54100 LORIENT - Tél. 02 97 21 01 03
www.nicolas-et-associes.com



FICHER	DATE	PHASE D'ÉTUDE	ÉCHELLE : 1/200ème	N° DU PLAN n°1
Port-Louis_Rue des Ajoncs_Cabmet nicolas_20240221.dwg	21 février 2024			

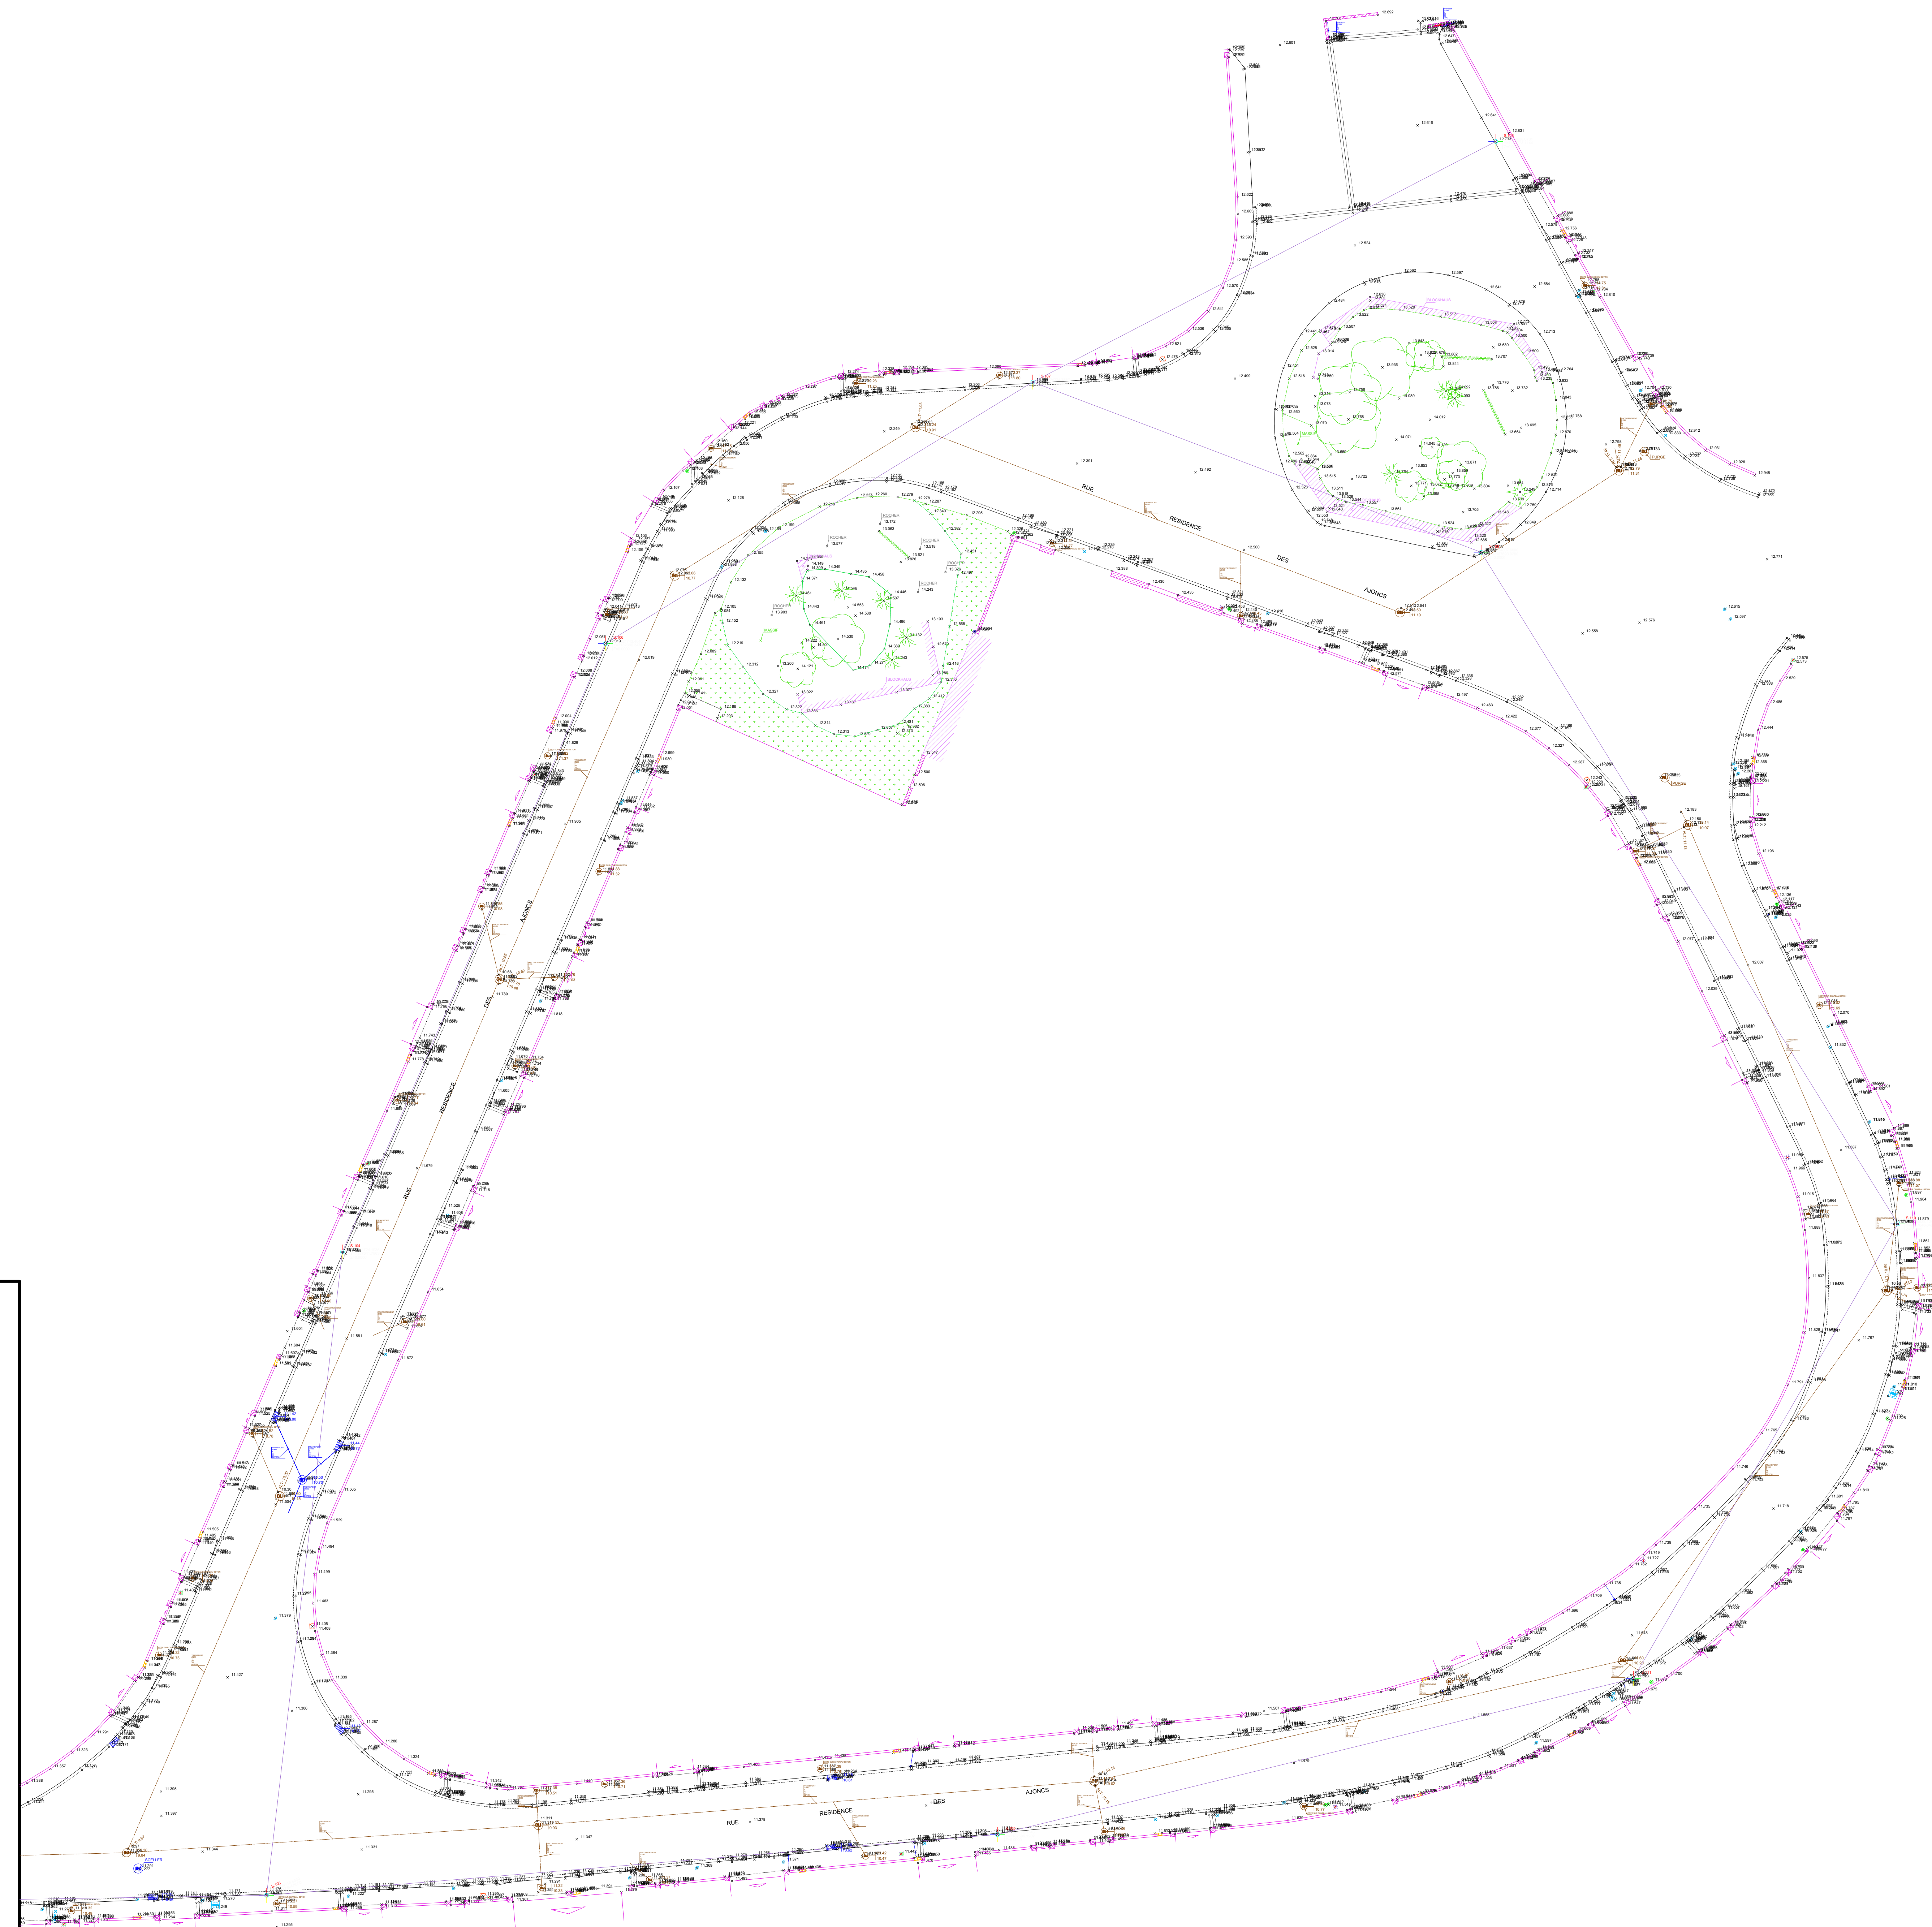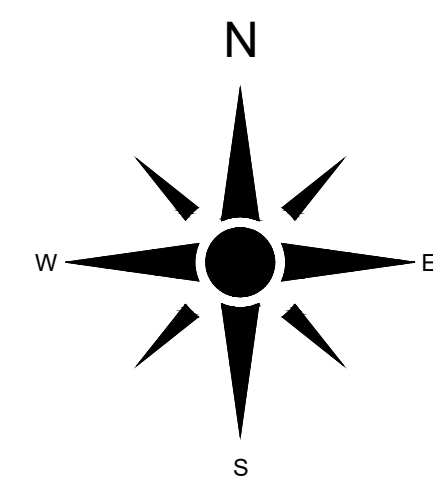

LORIENT
AGGLOMÉRATION

COMMUNE DE PORT-LOUIS
Rue Résidences des Ajoncs
PLAN TOPOGRAPHIQUE

Rattachement planimétrique : RGF93 - CC48
Rattachement altimétrique : NGF - IGN 69 (repère O.L.K3S3-11)

LORIENT Pôle Aménagement, Environnement et Transports
SIGT
Maison de l'Agglomération
BP 20001 56314 LORIENT Cedex
TEL: 02 90 74 71 00 - Web: www.lorient-agglo.fr

Relevé effectué par le Cabinet Nicolas et associés les 9-13-14-15-19 février 2024

 SELARL Nicolas Associés - Géomètre-Expert - Bureau d'Études -
Urbanisme - Agencement, Vente et Aménagement Foncier
13 rue de Sous-Main Vieux
Case SARRAHNÉ 2 (06) Rue des Ajoncs (Quai), Étiret A, 1^{er} étage
56100 LORIENT - Tél. : 02 97 21 01 03
www.nicolas-associés.com

FICHER	DATE	PHASE D'ÉTUDE	ÉCHELLE	N° DU PLAN
Port-Louis, Rue des Ajoncs, Cabinet nicolas_20240221.dwg	22 février 2024		1/2000ème	N° DU PLAN n°2