



# QUEVEN

## Plan Topographique


Saint Nicodème

Indice	Date	Modifications	Etabli par	Vérifié par
A	24-05-07	Levé topographique - Saint Nicodème	B.BE	C.DT

FICHER	DATE	PHASE D'ÉTUDE	ÉCHELLE	N° DU PLAN	INDICE
QUEVEN_Saint Nicodème_QUARTA 2D_20240502.dwg	7 mai 2024		1/200ème	P2	A

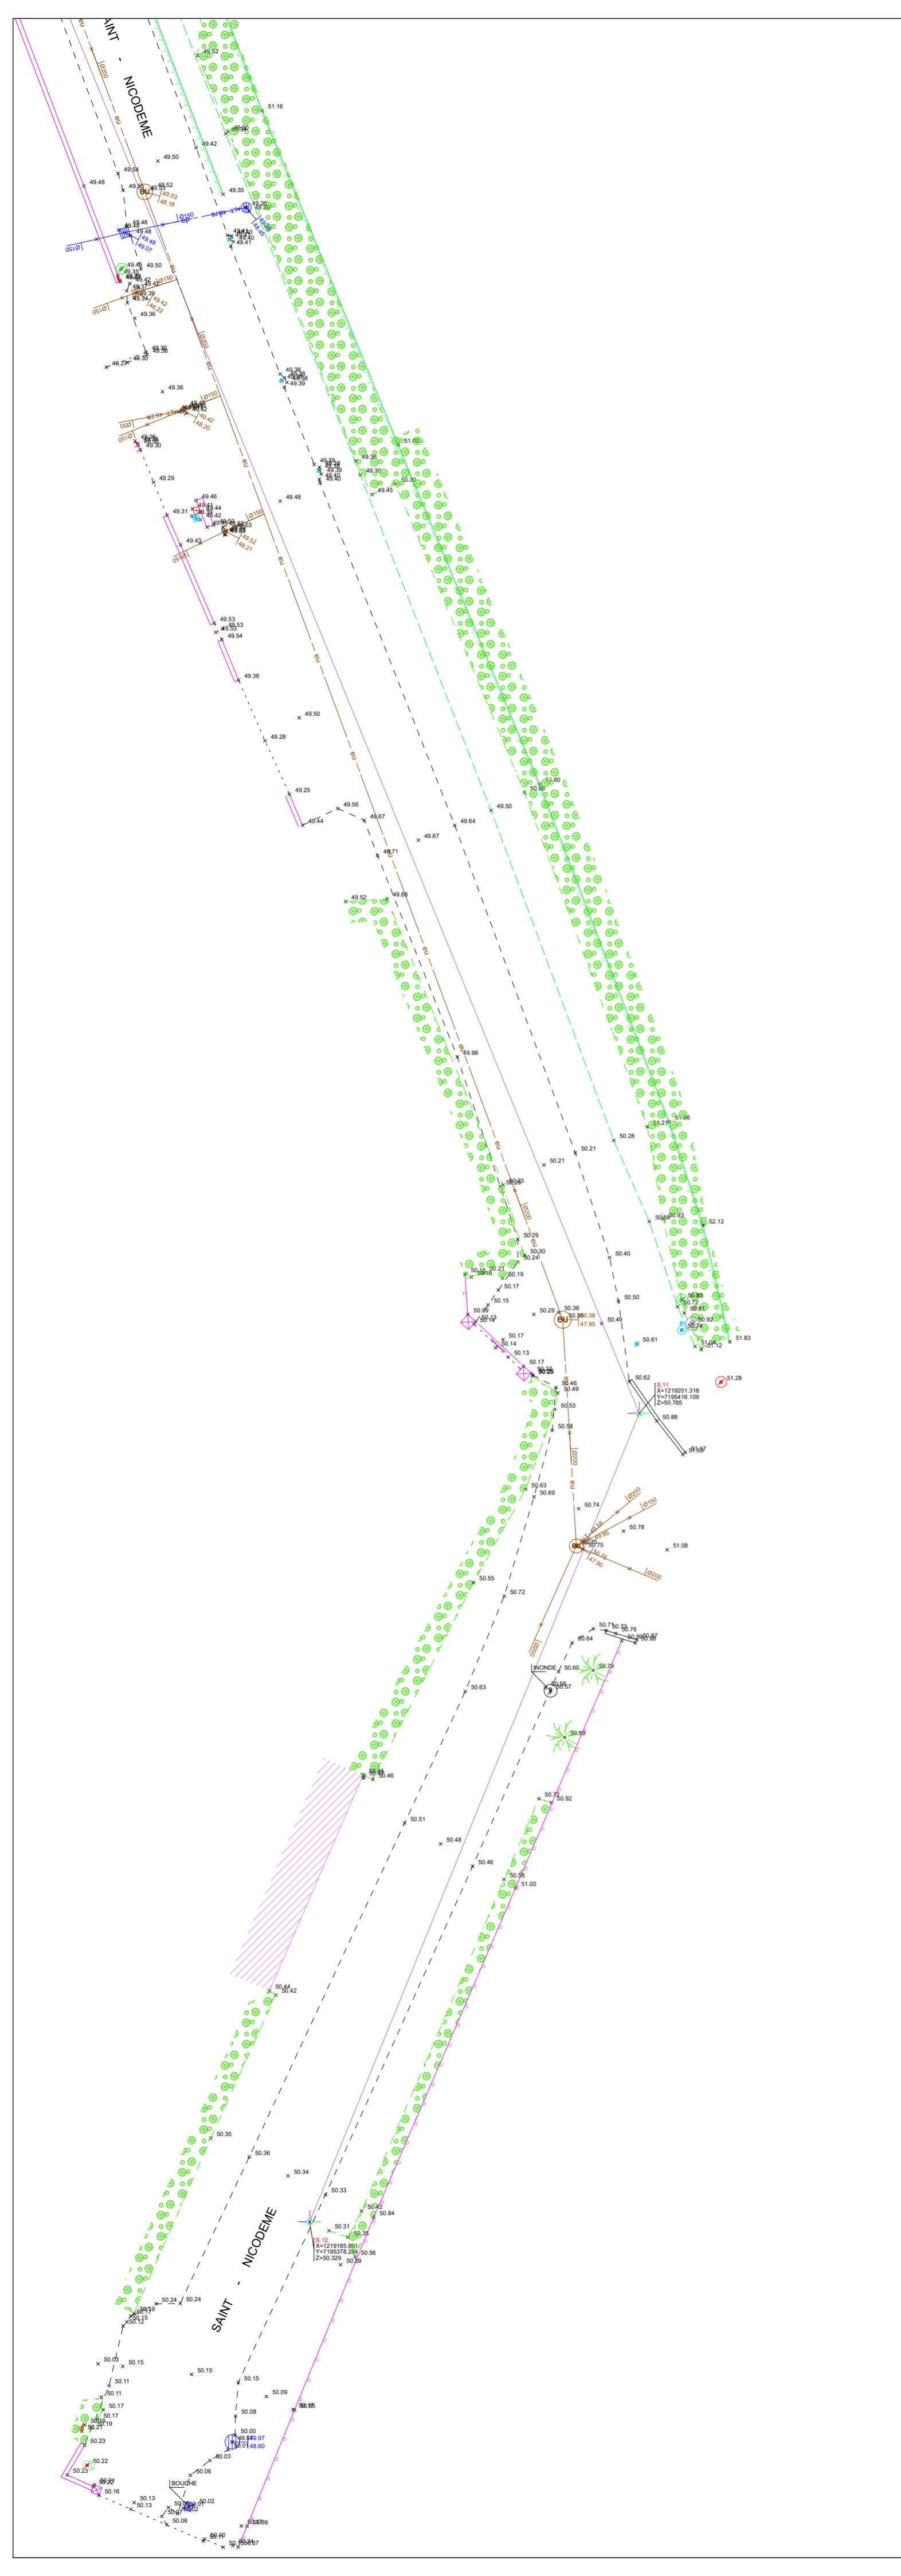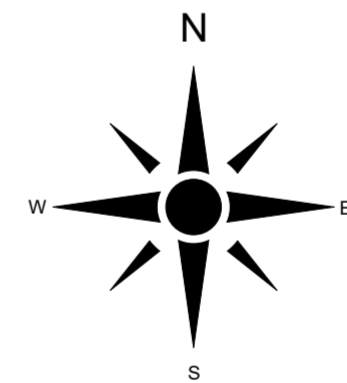


**QUEVEN**  
Plan Topographique  
Saint Nicodème

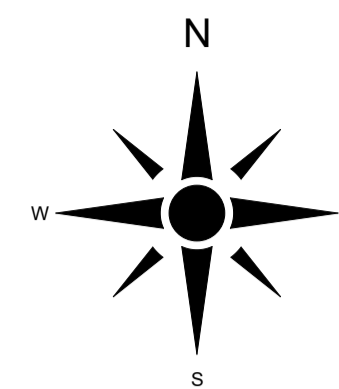



**LORIENT** Agglomération  
Pôle Aménagement, Environnement et Transports  
SIG - Bureau de dessin  
Maison de l'Agglomération  
BP 20001 56314 LORIENT Cedex  
TEL: 02.90.74.71.00 - Web: www.lorient-agglo.fr

Indice	Date	Modifications	Établi par	Vérfié par
A	24-05-07	Levé topographique - Saint Nicodème	B.BE	C.DT

FICHER	DATE	PHASE	ÉCHELLE	N° DU PLAN	INDICE
QUEVEN_Saint Nicodème_QUARTA 2D_20240502.dwg	7 mai 2024	D'ÉTUDE	1/200ème	P3	A

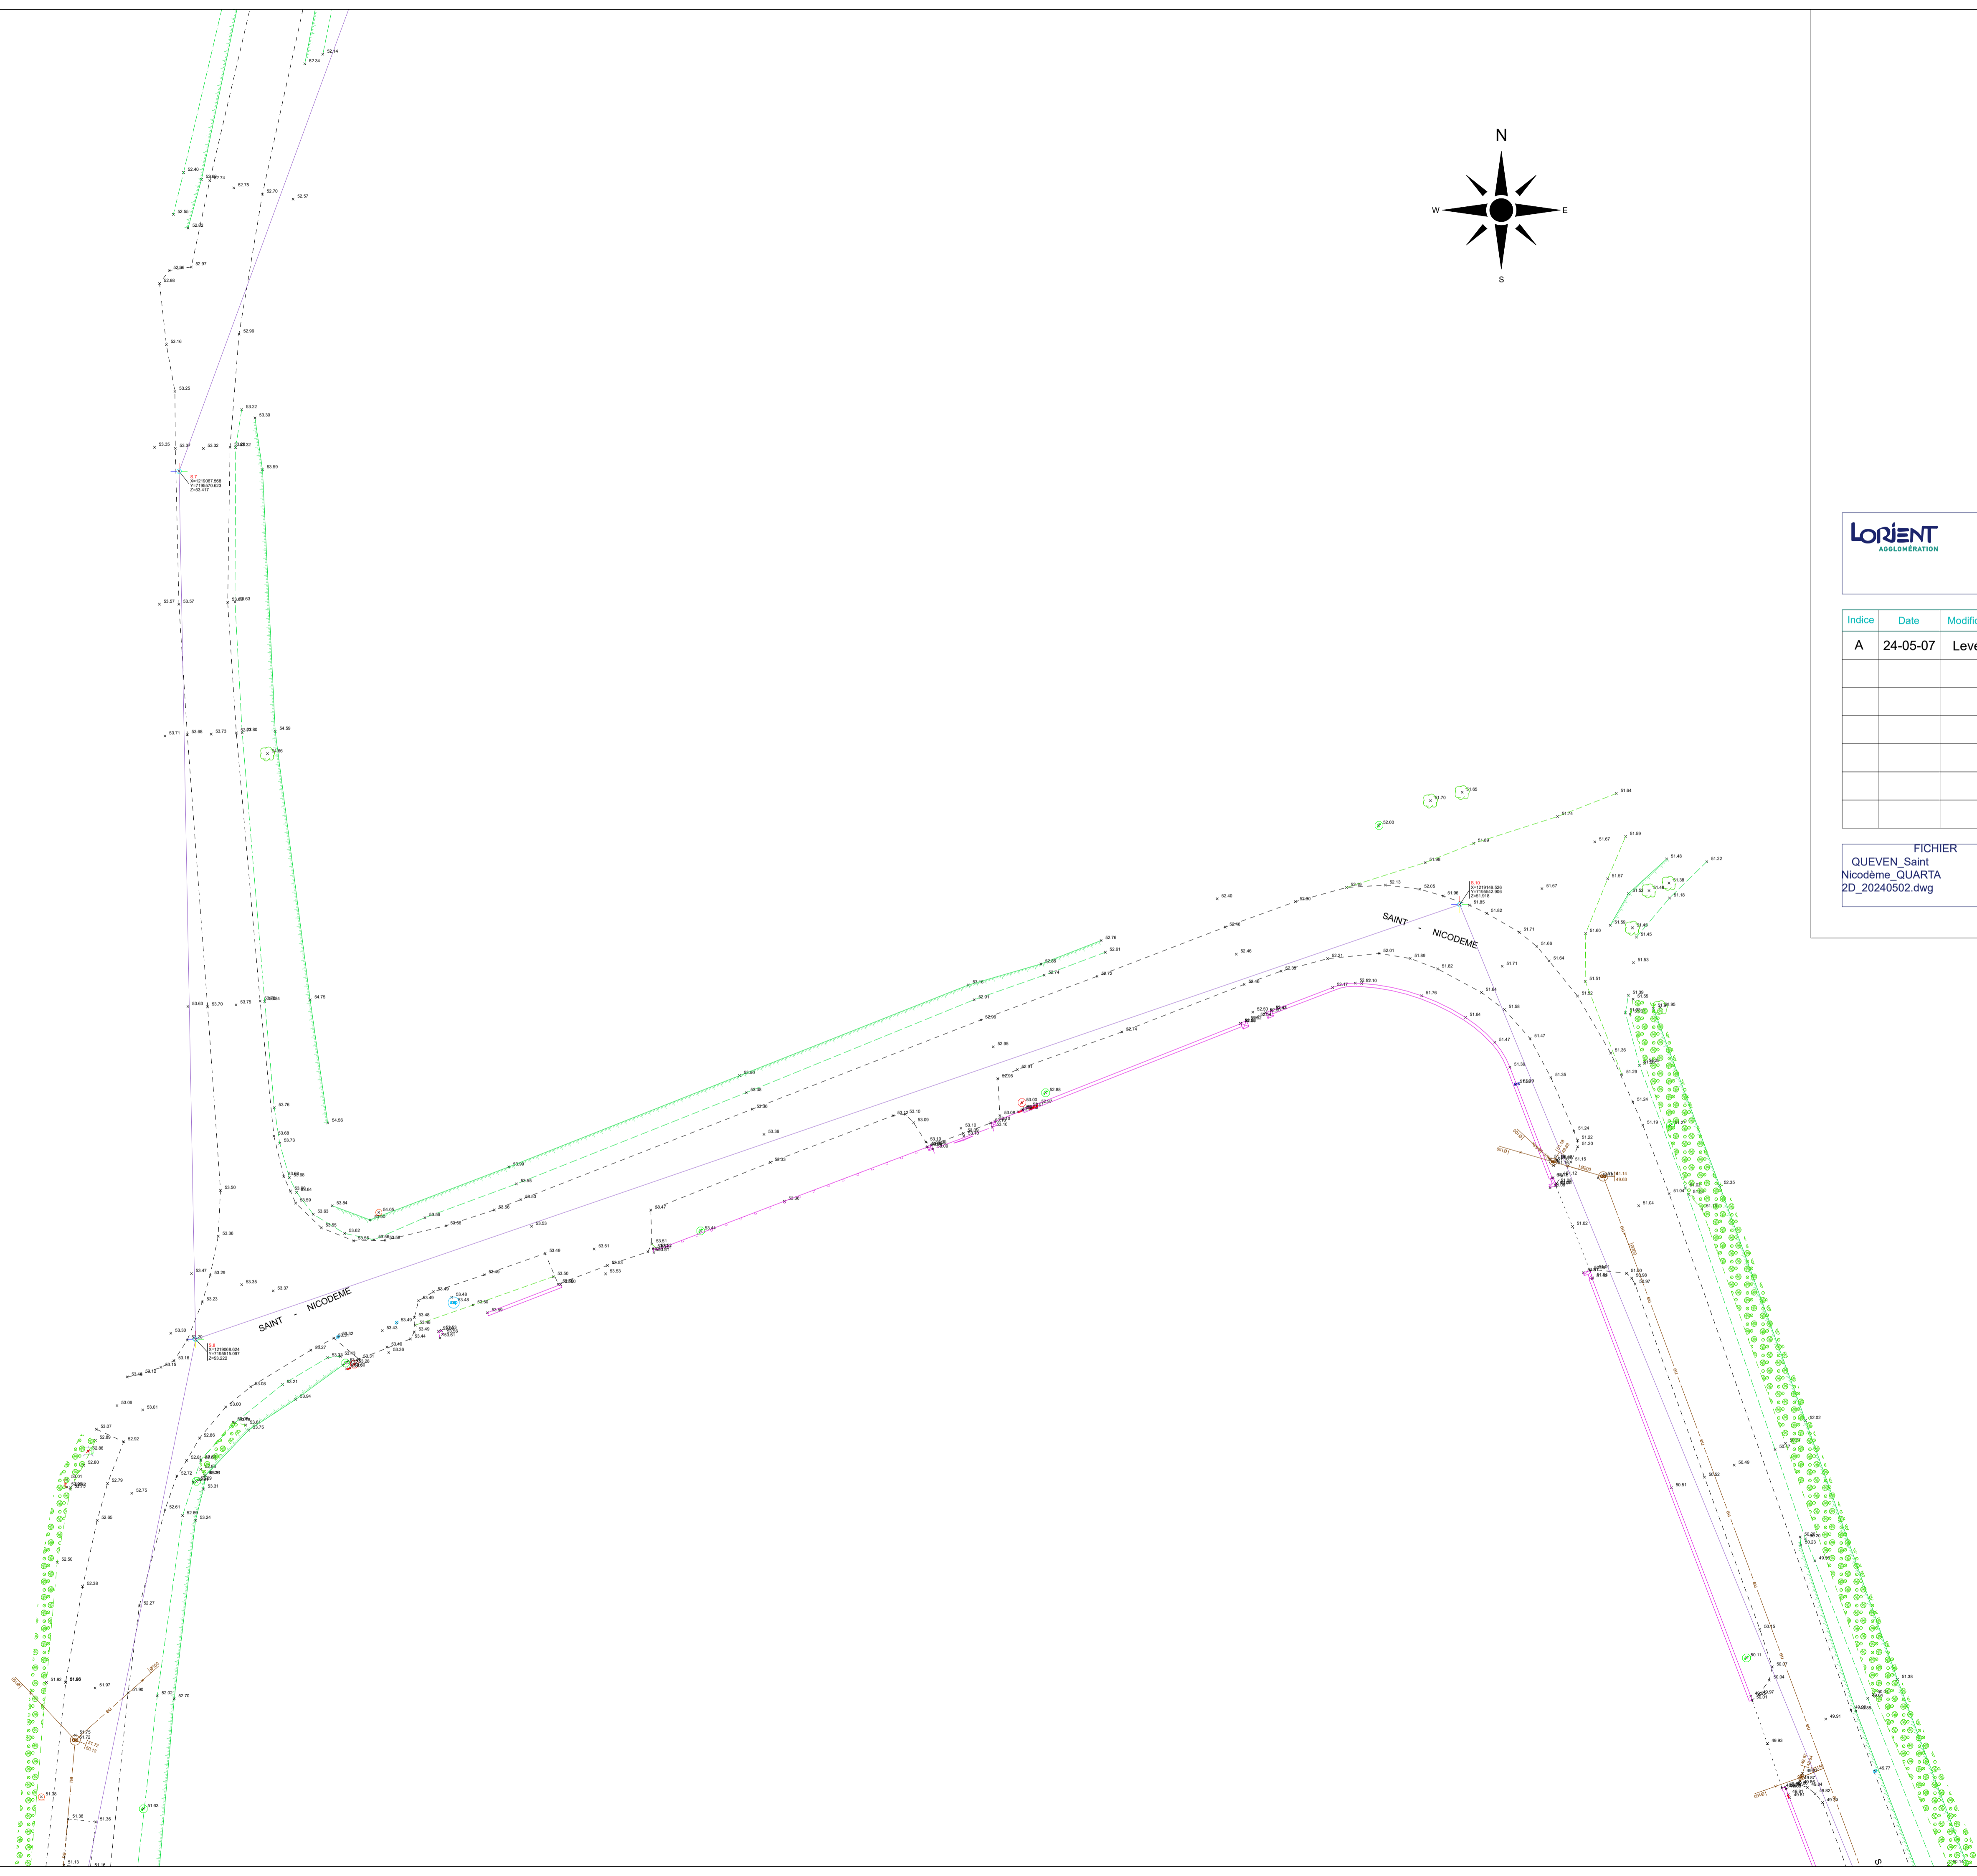



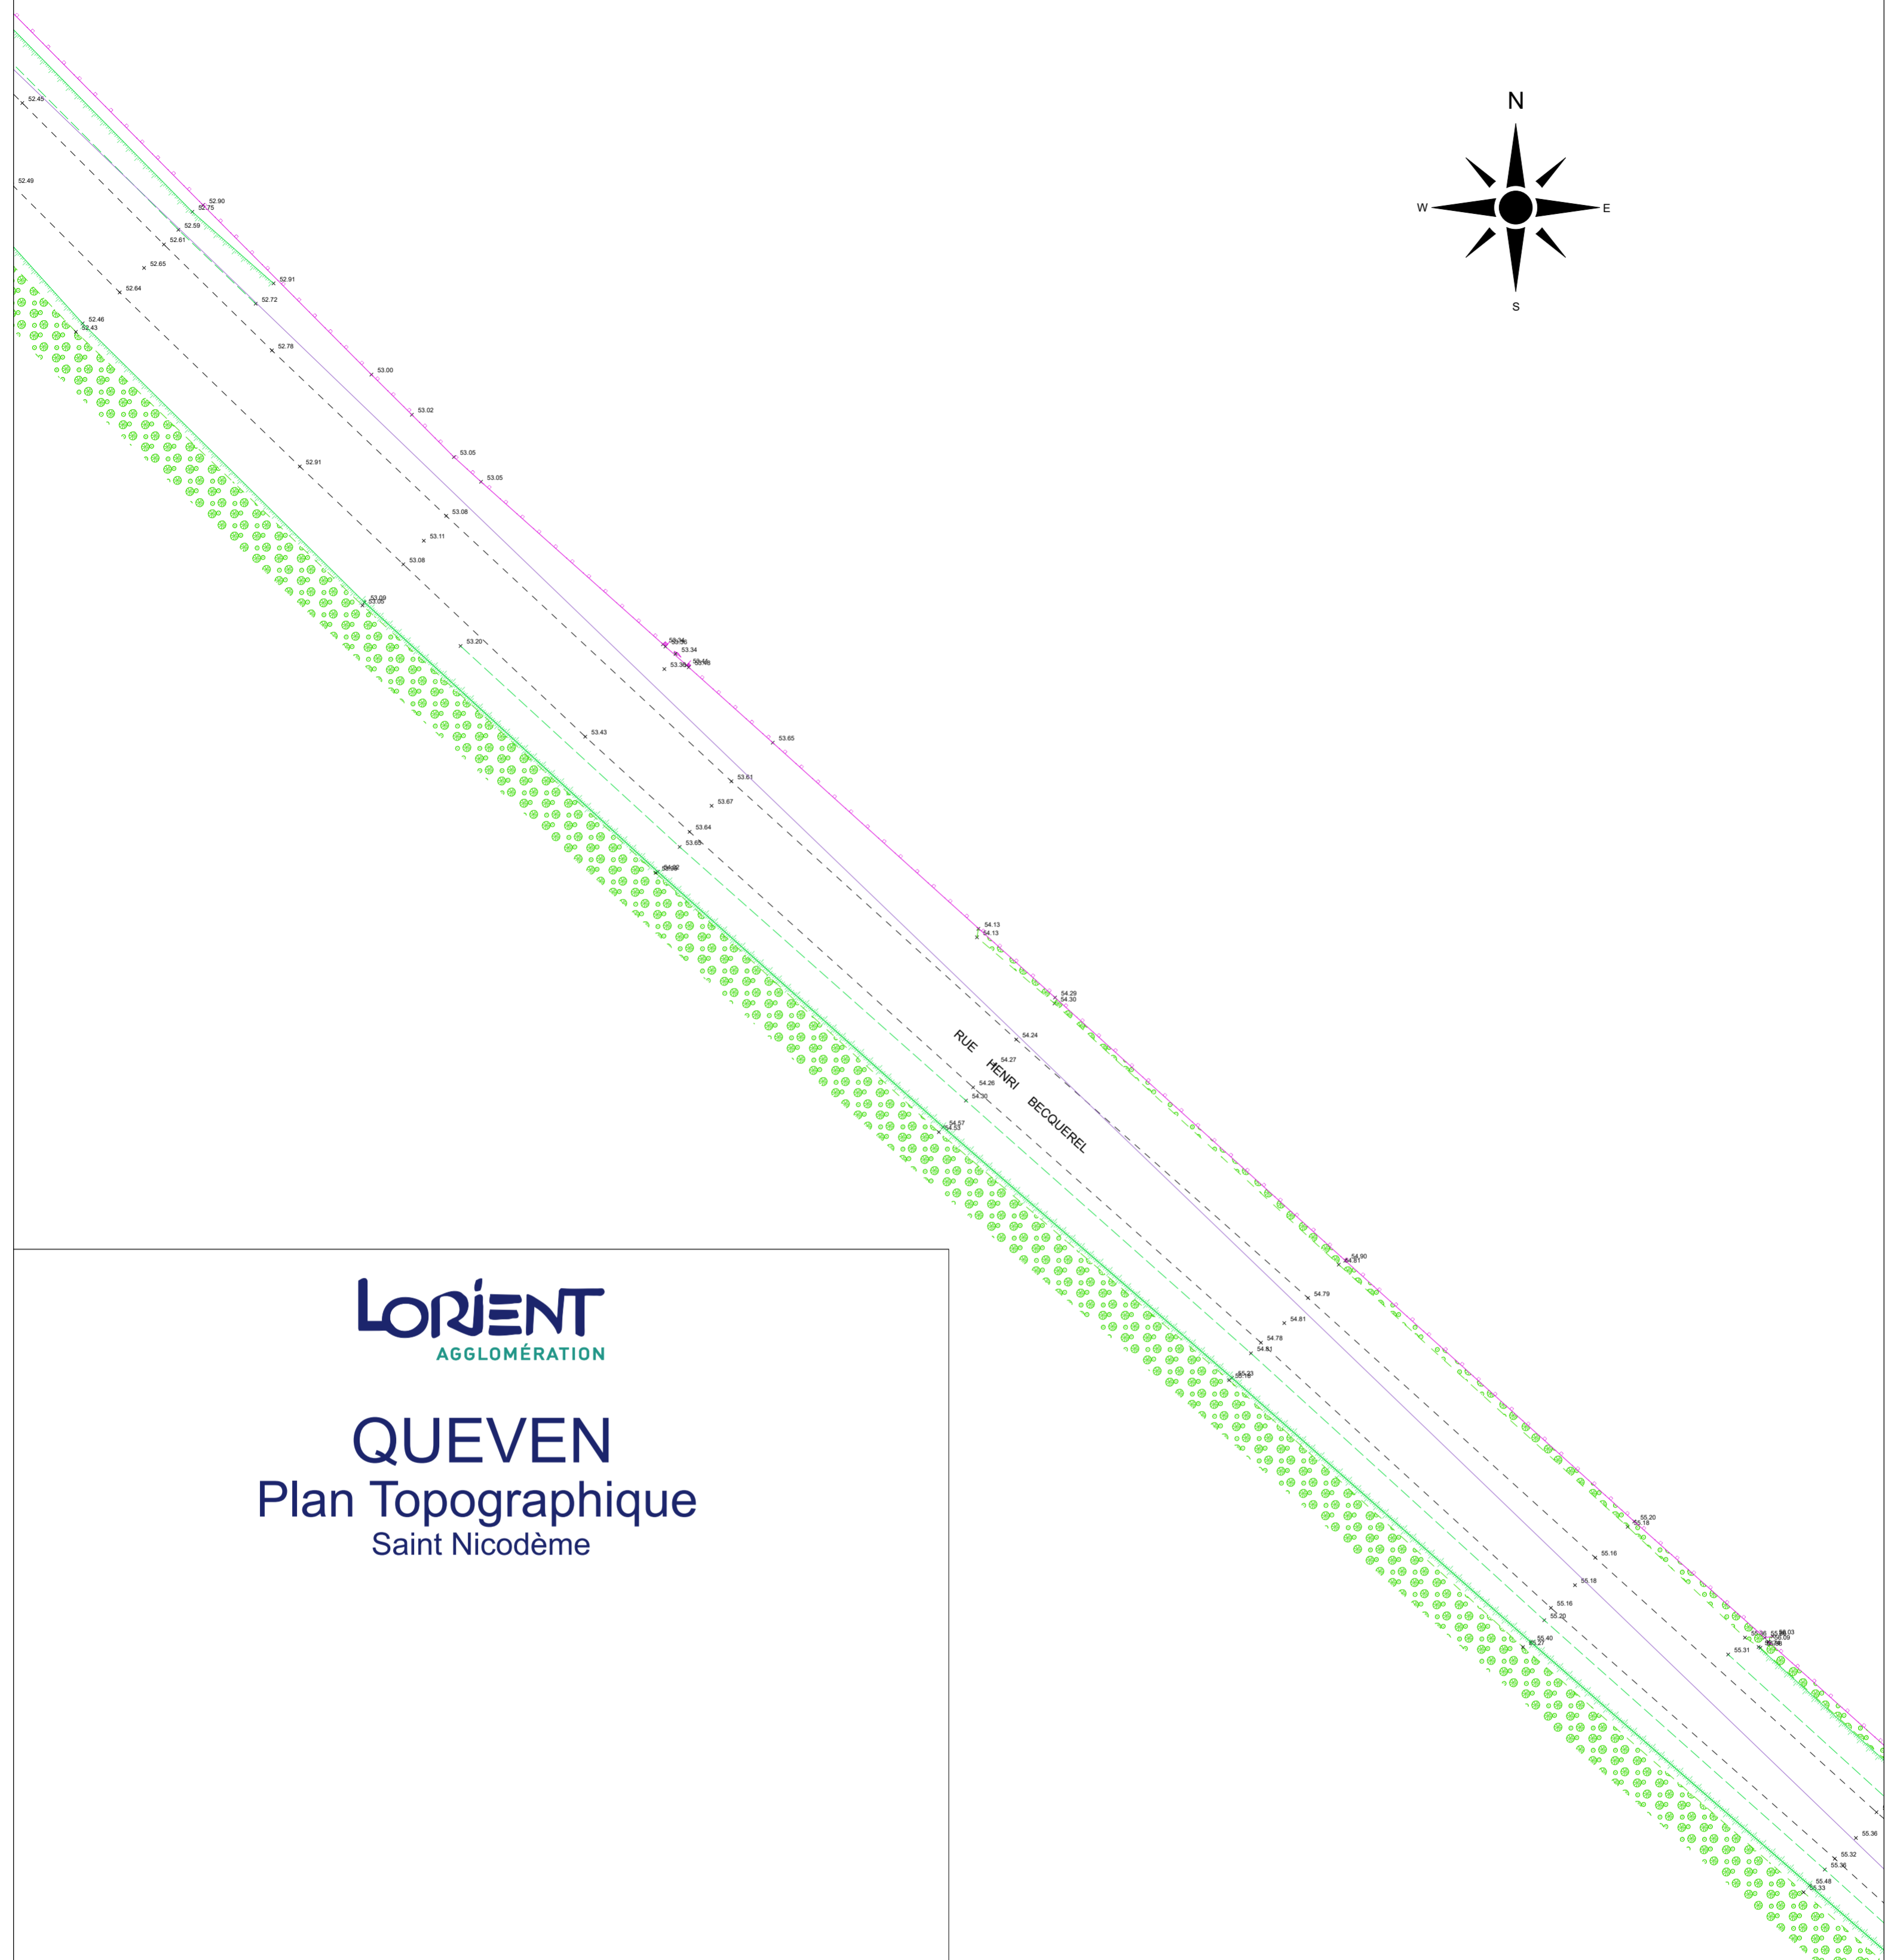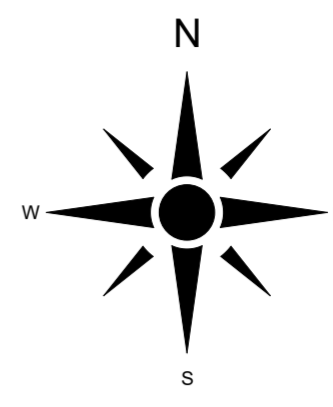

**LORIENT**  
AGGLOMÉRATION

**QUEVEN**  
Plan Topographique  
Saint Nicodème

**LORIENT** AGGLOMÉRATION  
Pôle Aménagement, Environnement et Transports  
SIG - Bureau de dessin  
Maison de l'Agglomération  
BP 20001 56314 LORIENT Cedex  
TEL: 02.90.74.71.00 - Web: www.lorient-agglo.fr

Indice	Date	Modifications	Etabli par	Vérifié par
A	24-05-07	Levé topographique - Saint Nicodème	B.BE	C.DT


FICHER	DATE	PHASE D'ÉTUDE	ÉCHELLE	N° DU PLAN	INDICE
QUEVEN_Saint Nicodème_QUARTA 2D_20240502.dwg	7 mai 2024	D'ÉTUDE	1/200ème	P5	A



# QUEVEN

## Plan Topographique


Saint Nicodème

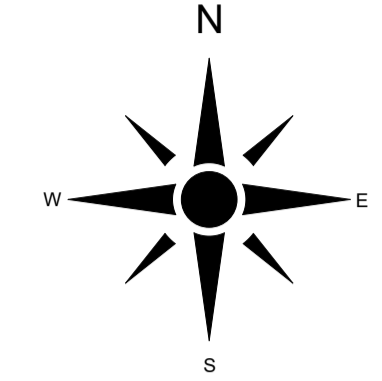

**LORIENT** AGGLOMÉRATION  
Pôle Aménagement, Environnement et Transports  
SIG - Bureau de dessin  
Maison de l'Agglomération  
BP 20001 56314 LORIENT Cedex  
TEL: 02.90.74.71.00 - Web: www.lorient-agglo.fr

Indice	Date	Modifications	Etabli par	Vérifié par
A	24-05-07	Levé topographique - Saint Nicodème	B.BE	C.DT


FICHER	DATE	PHASE D'ÉTUDE	ÉCHELLE	N° DU PLAN	INDICE
QUEVEN Saint Nicodème_QUARTA 2D_20240502.dwg	7 mai 2024	D'ÉTUDE	1/200ème	P7	A

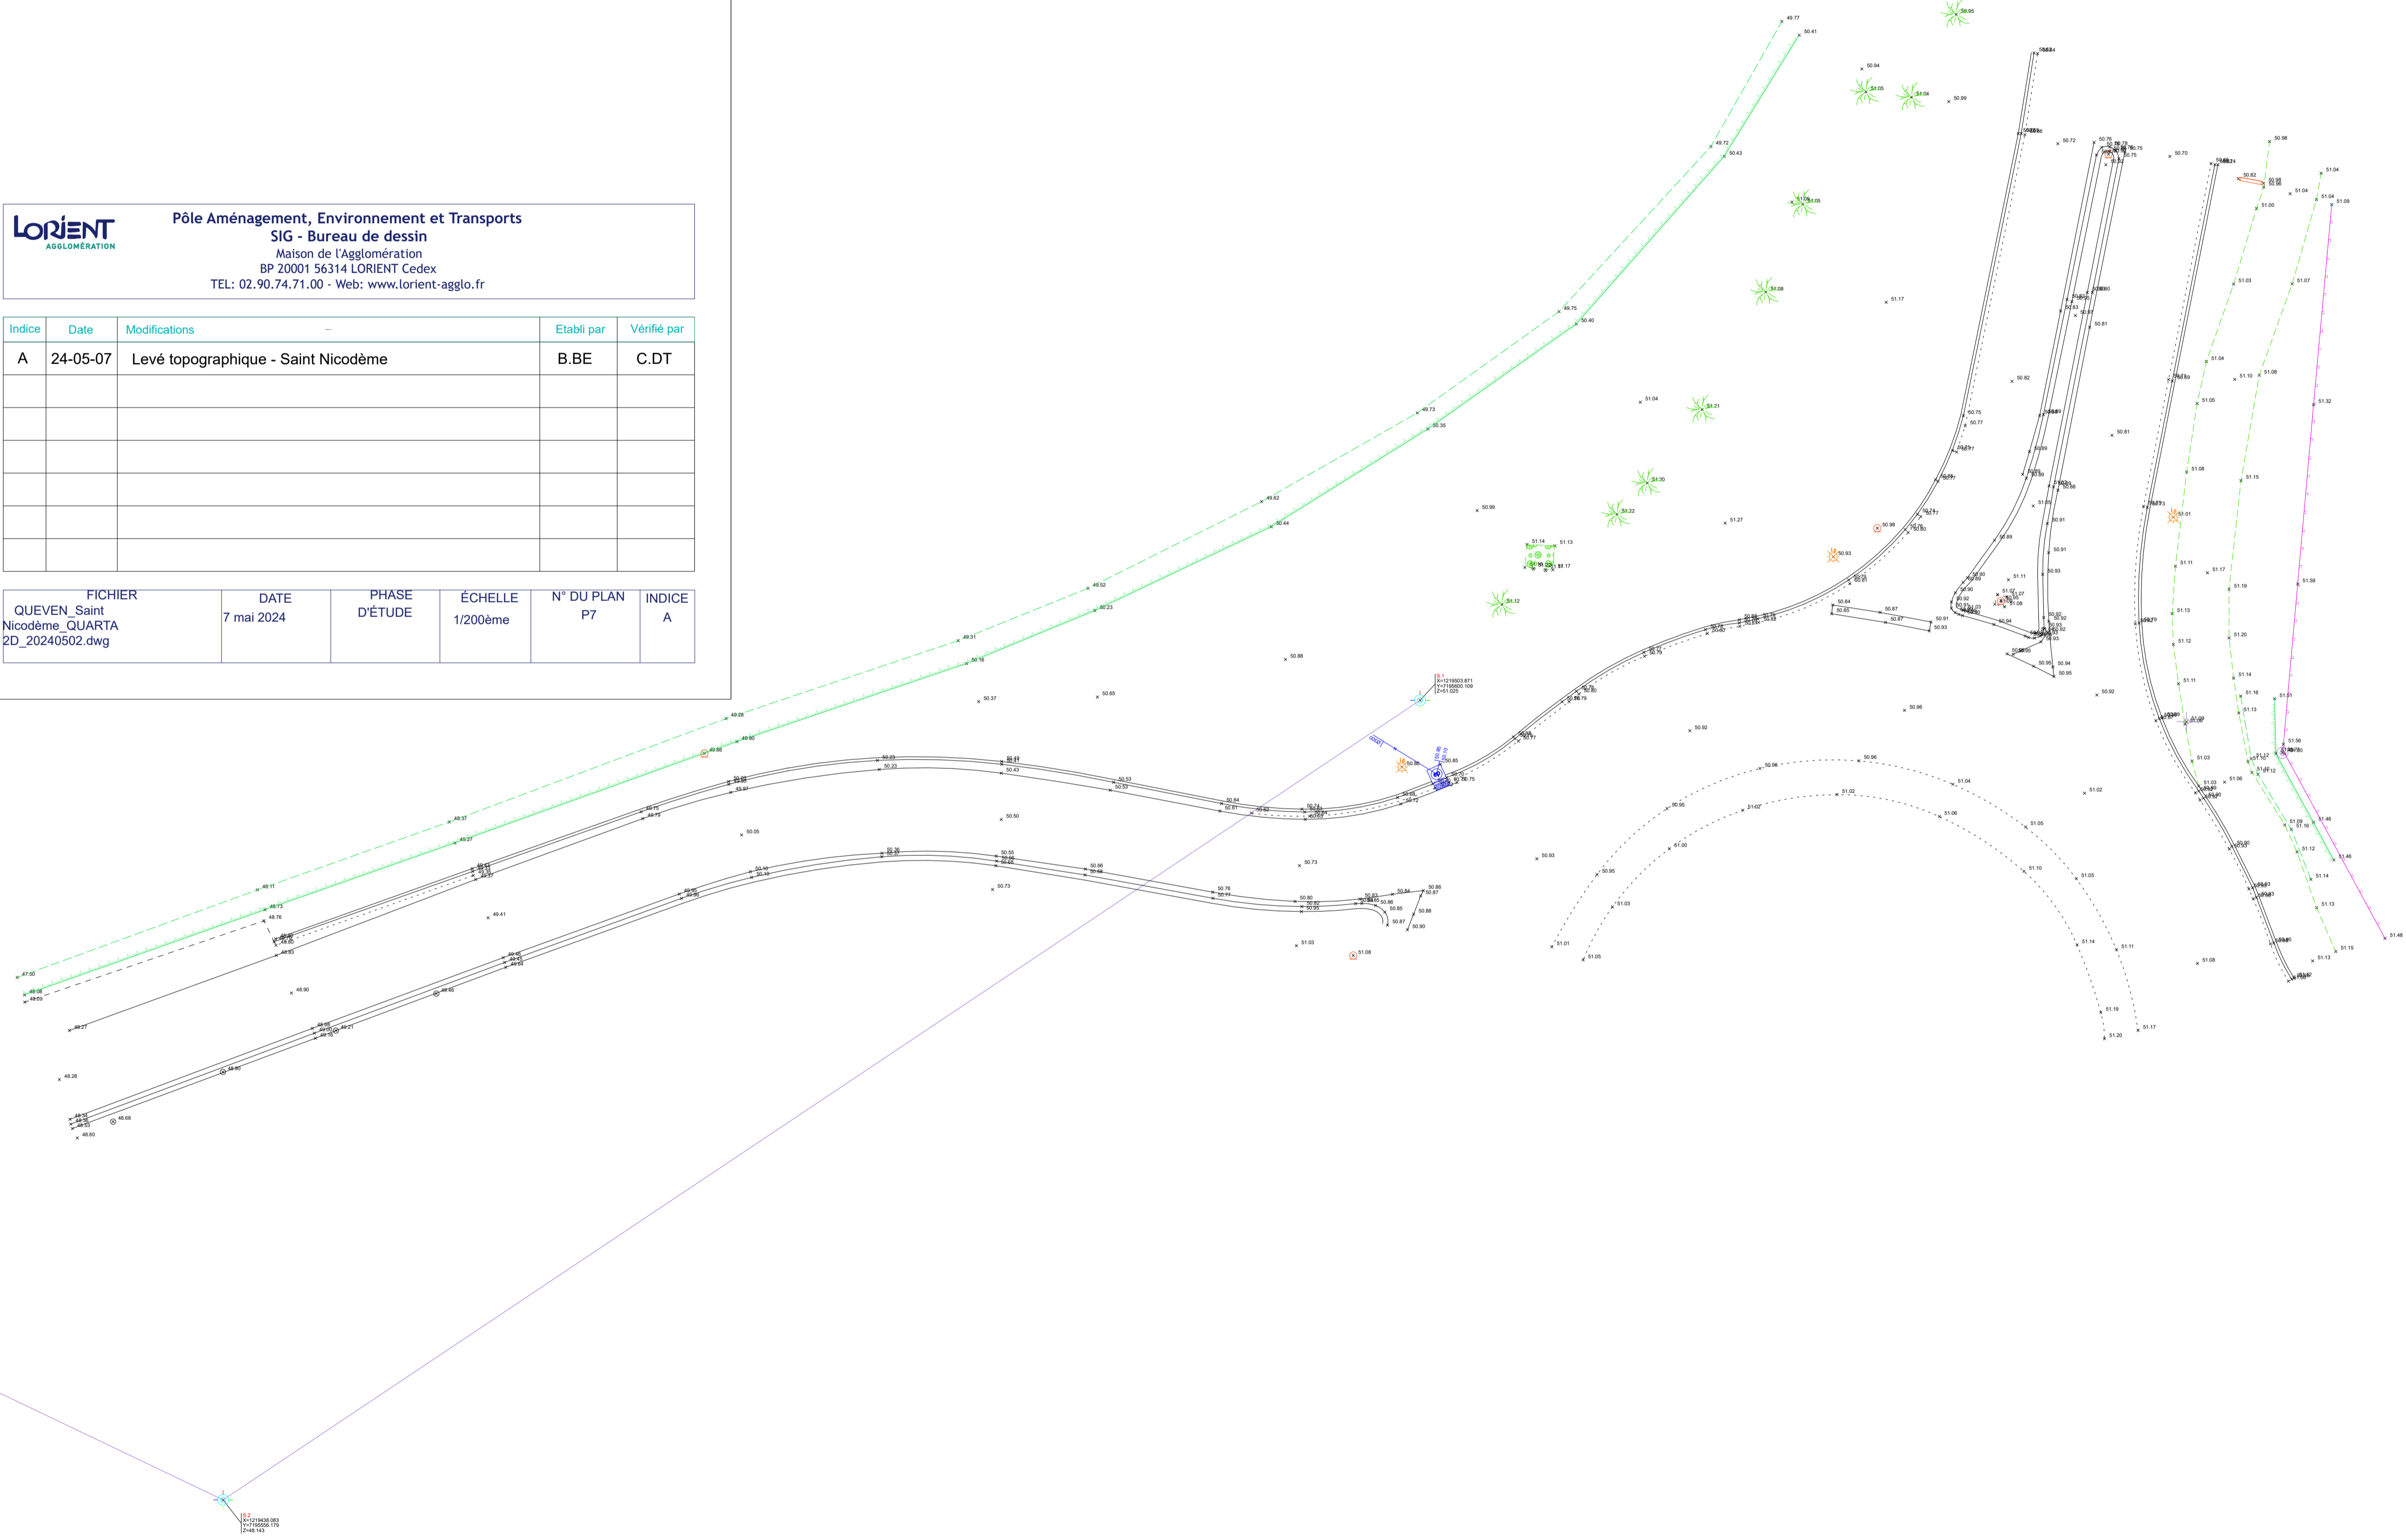

# QUEVEN

## Plan Topographique

### Saint Nicodème

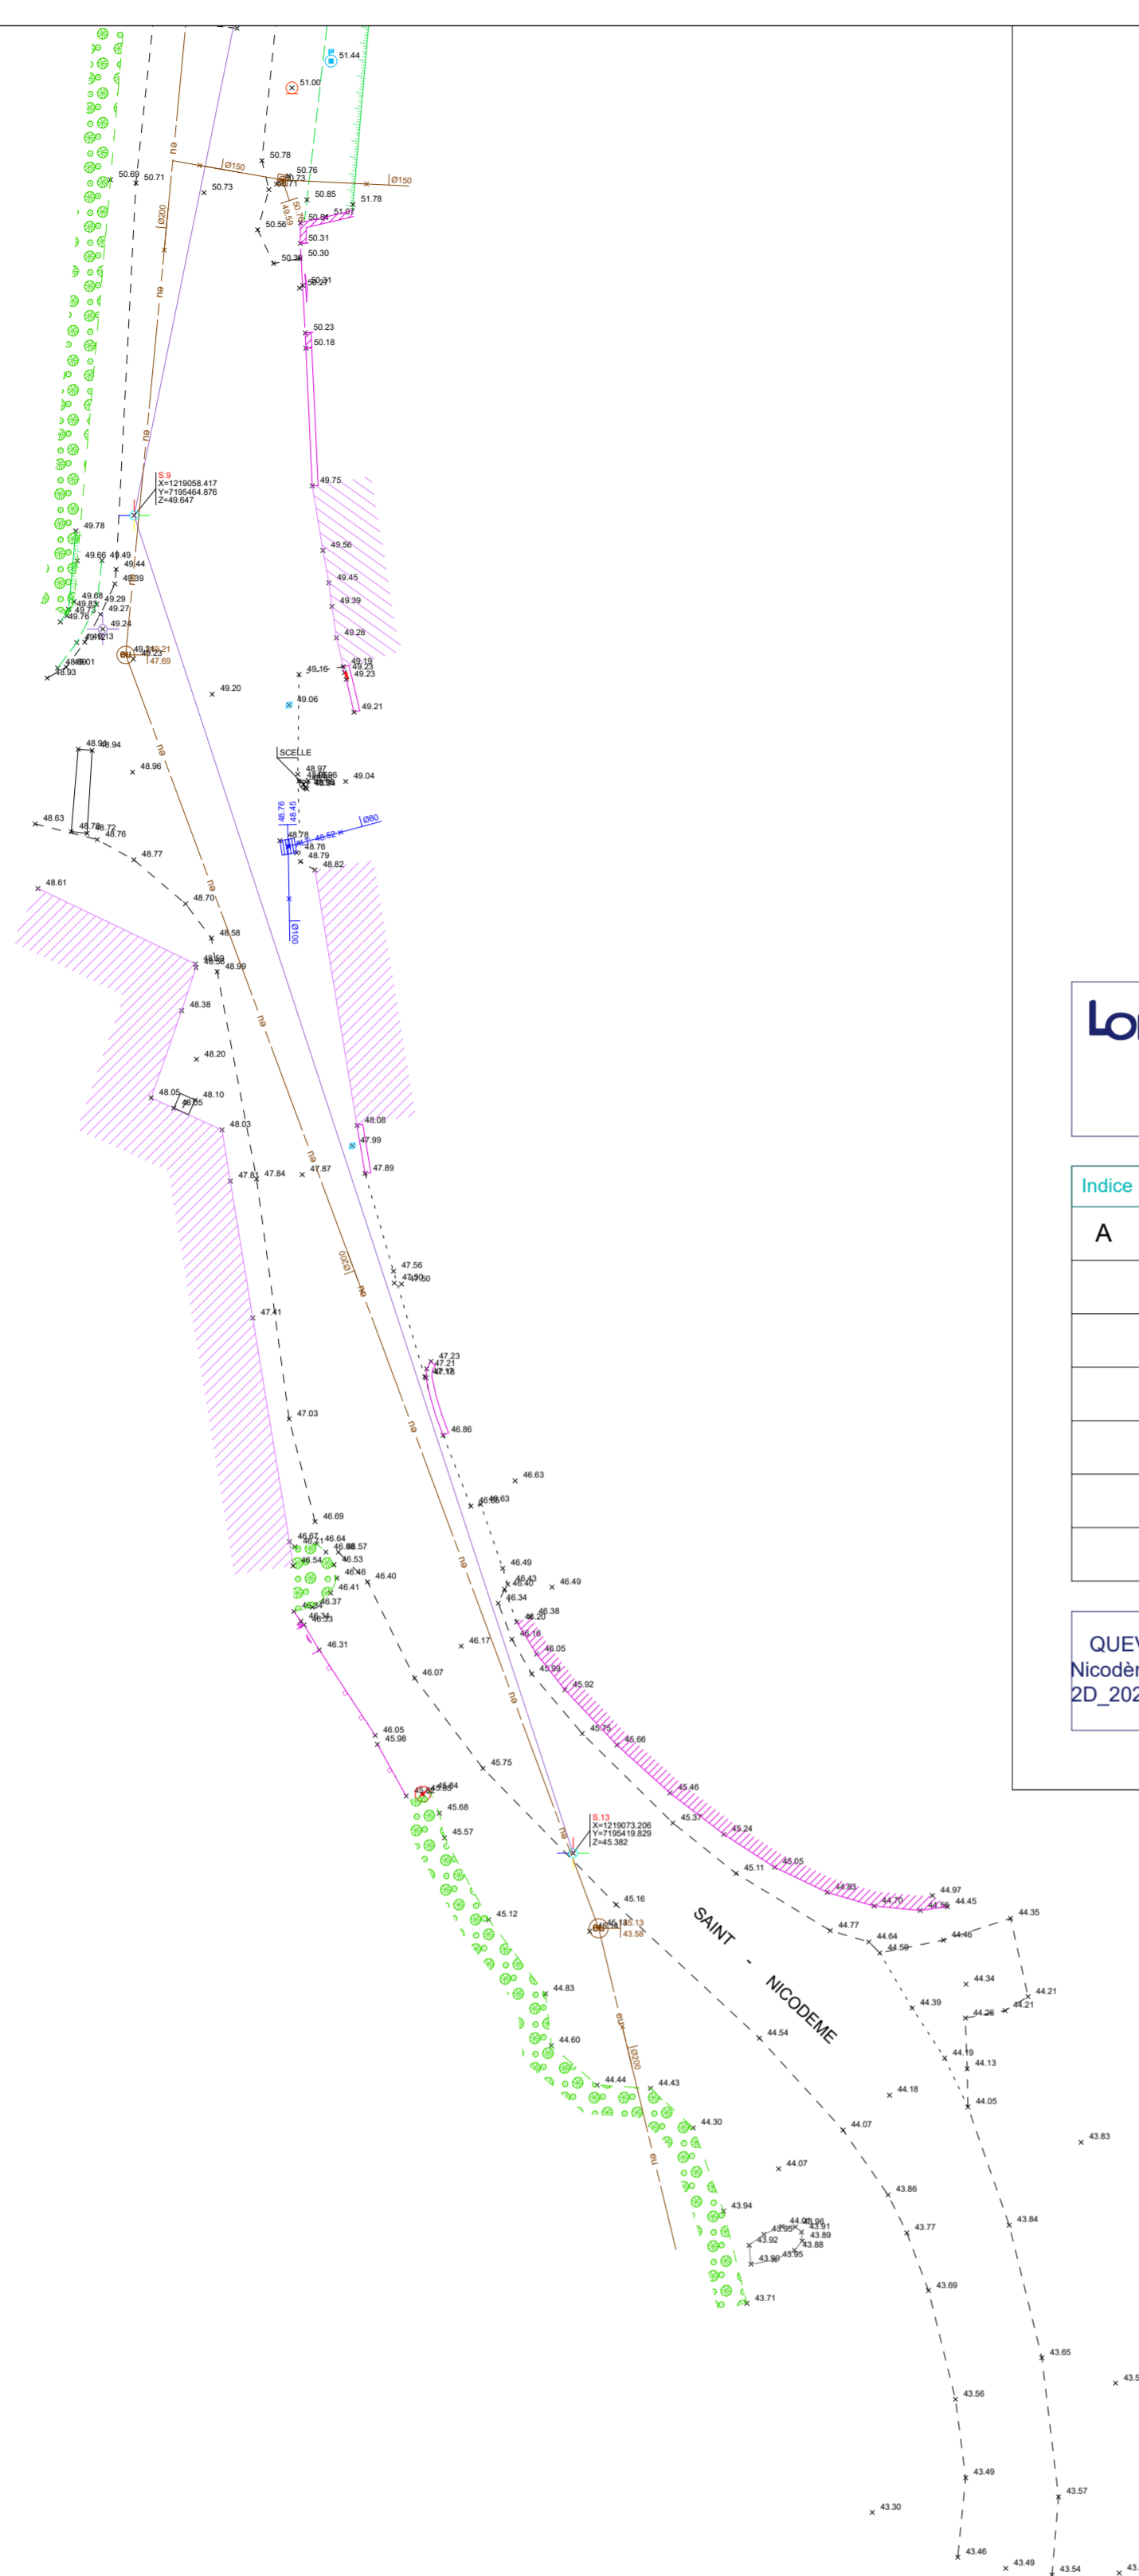

Pôle Aménagement, Environnement et Transports  
SIG - Bureau de dessin  
Maison de l'Agglomération  
BP 20001 56314 LORIENT Cedex  
TEL: 02.90.74.71.00 - Web: www.lorient-agglo.fr

Indice	Date	Modifications	Etabli par	Vérifié par
A	24-05-07	Levè topographique - Saint Nicodème	B.BE	C.DT

FICHER	DATE	PHASE D'ÉTUDE	ÉCHELLE	N° DU PLAN	INDICE
QUEVEN_Saint Nicodème_QUARTA 2D_20240502.dwg	7 mai 2024		1/200ème	P1	A

