
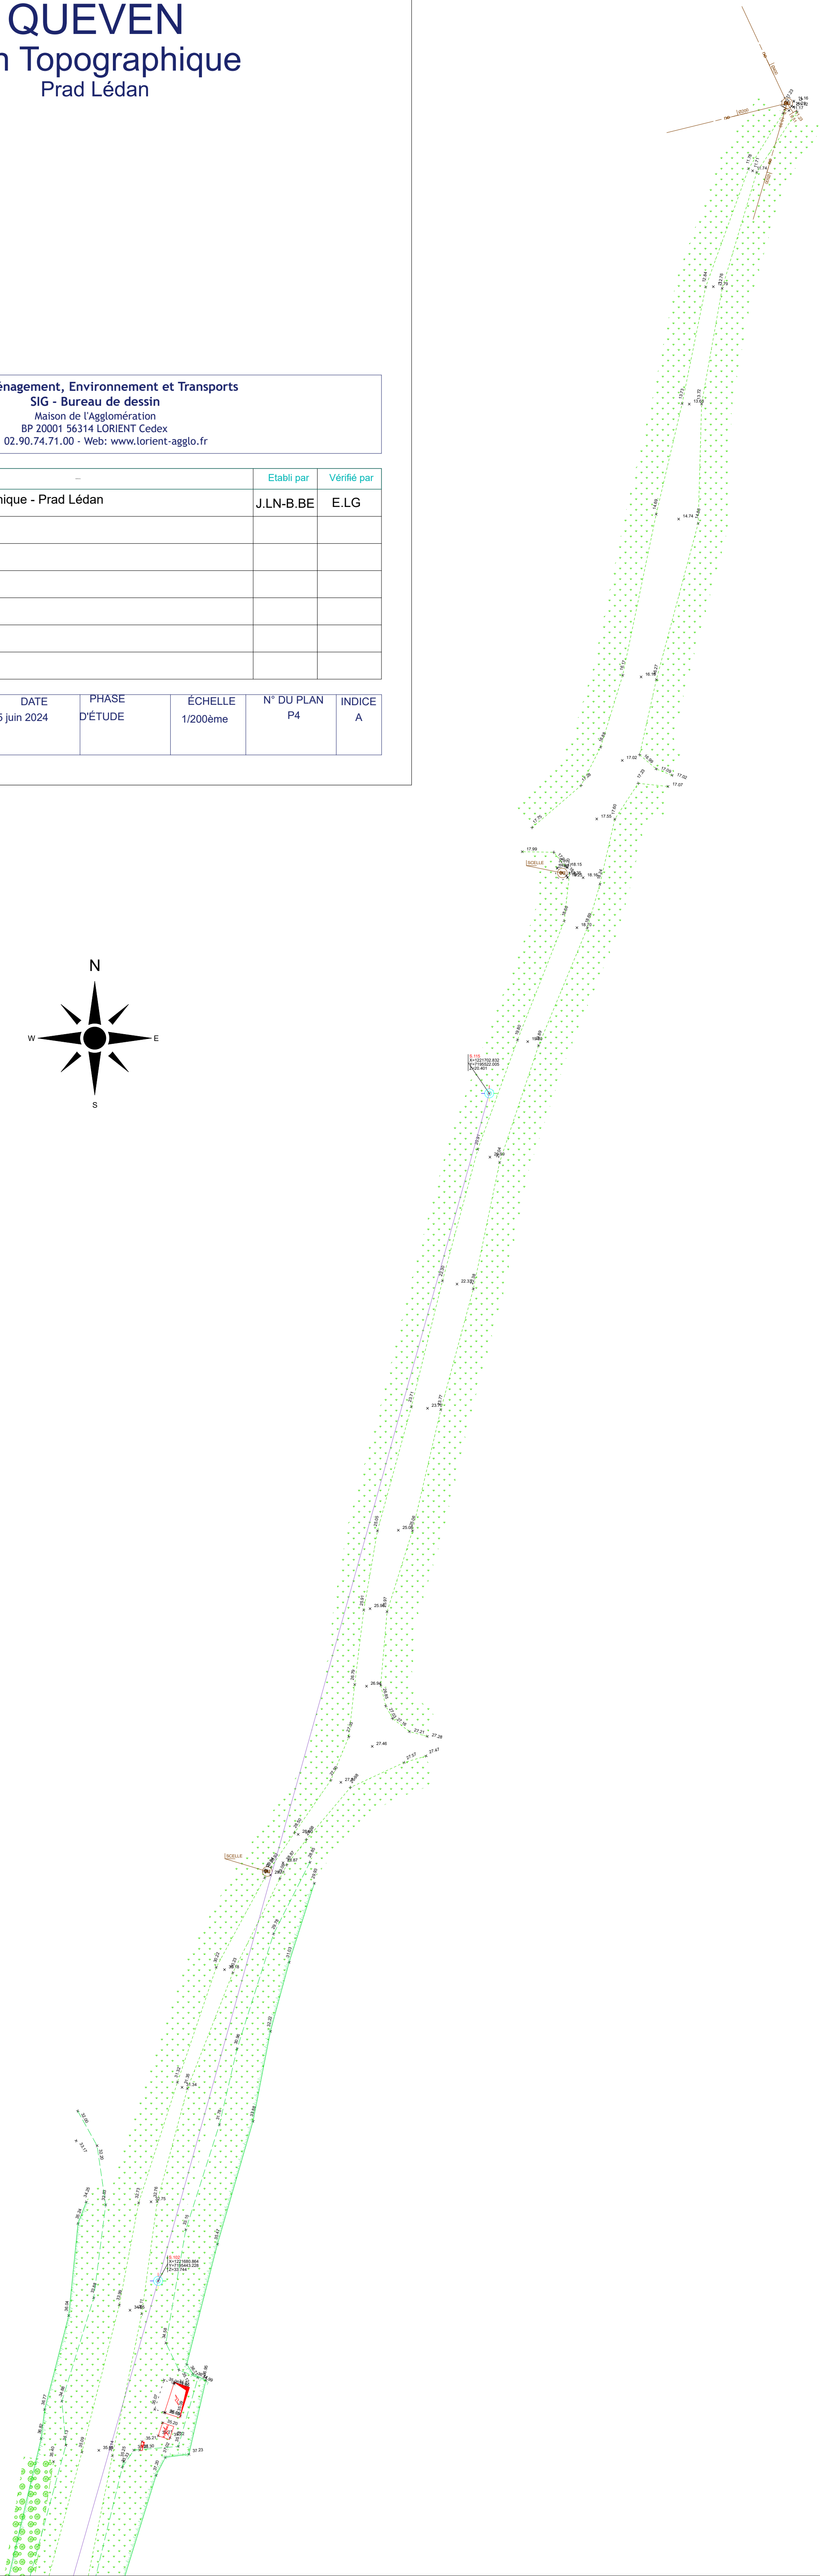


QUEVEN
Plan Topographique
Prad Lédan


LORIENTAGGLOMÉRATION Pôle Aménagement, Environnement et Transports SIG - Bureau de dessin Maison de l'Agglomération BP 20001 56314 LORIENT Cedex TEL: 02.90.74.71.00 - Web: www.lorient-agglo.fr					
---	--	--	--	--	--

Indice	Date	Modifications	Etabli par	Vérifié par
A	14-02-24	Levé topographique - Prad Lédan	J.LN-B.BE	E.LG

FICHIER	DATE	PHASE	ÉCHELLE	N° DU PLAN	INDICE
QUEVEN_PradsLédan_Quarta2D_20240214.dwg	25 juin 2024	D'ÉTUDE	1/200ème	P4	A

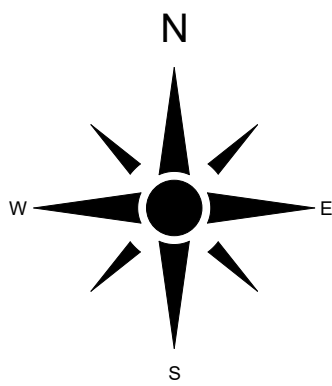

QUEVEN
Plan Topographique
Prad Lédan

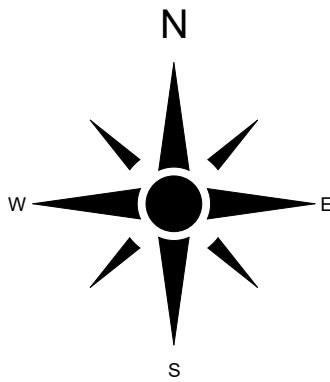

LORIENT

AGGLOMÉRATION

Pôle Aménagement, Environnement et Transports

SIG - Bureau de dessin


Maison de l'Agglomération



BP 20001 56314 LORIENT Cedex

TEL: 02.90.74.71.00 - Web: www.lorient-agglo.fr

Indice	Date	Modifications	Établi par	Vérifié par
A	14-02-24	Levé topographique - Prad Lédan	J.LN-B.BE	E.LG

FICHER QUEVEN_Prad Lédan_Quarta 2D_20240214.dwg	DATE 25 juin 2024	PHASE D'ÉTUDE	ÉCHELLE 1/200ème	N° DU PLAN P5	INDICE A
---	----------------------	------------------	---------------------	------------------	-------------

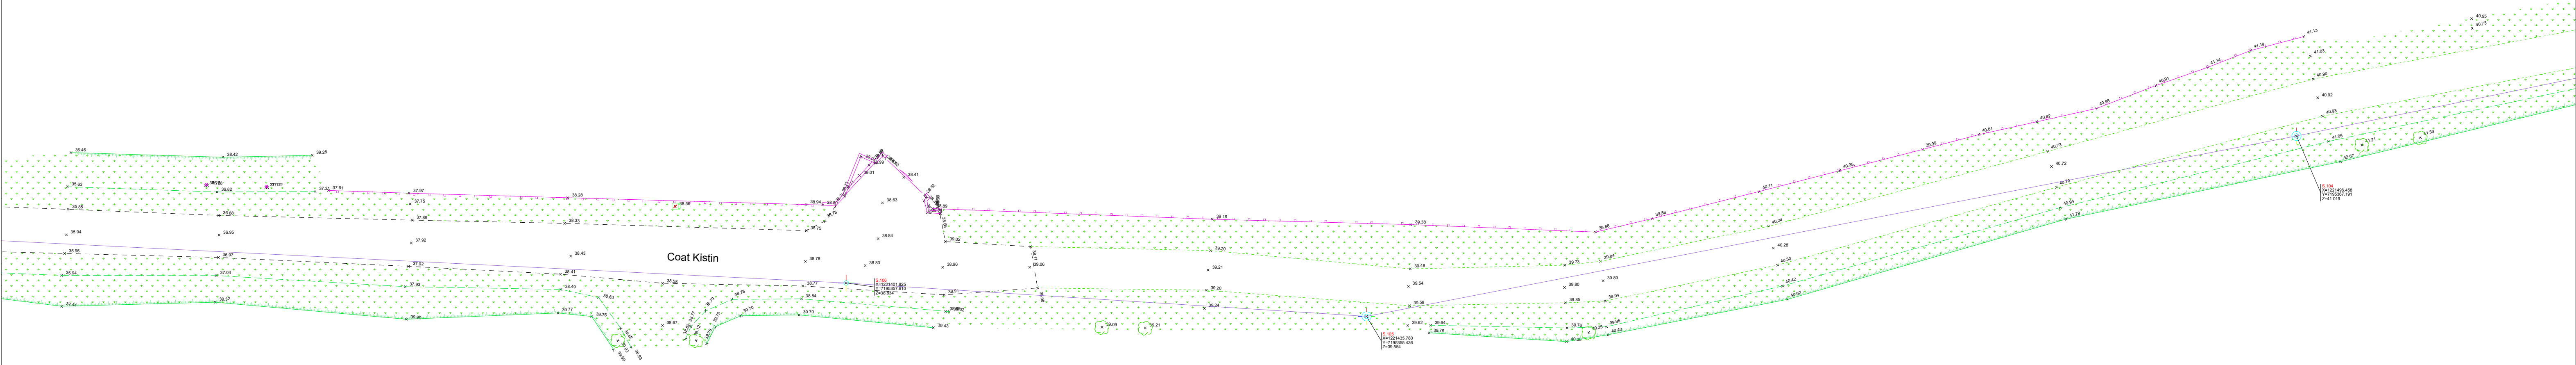

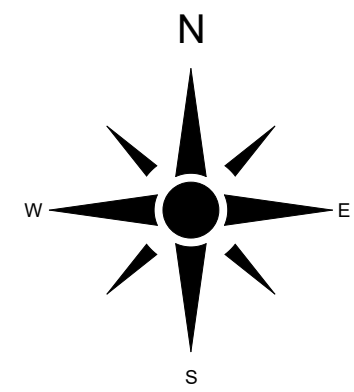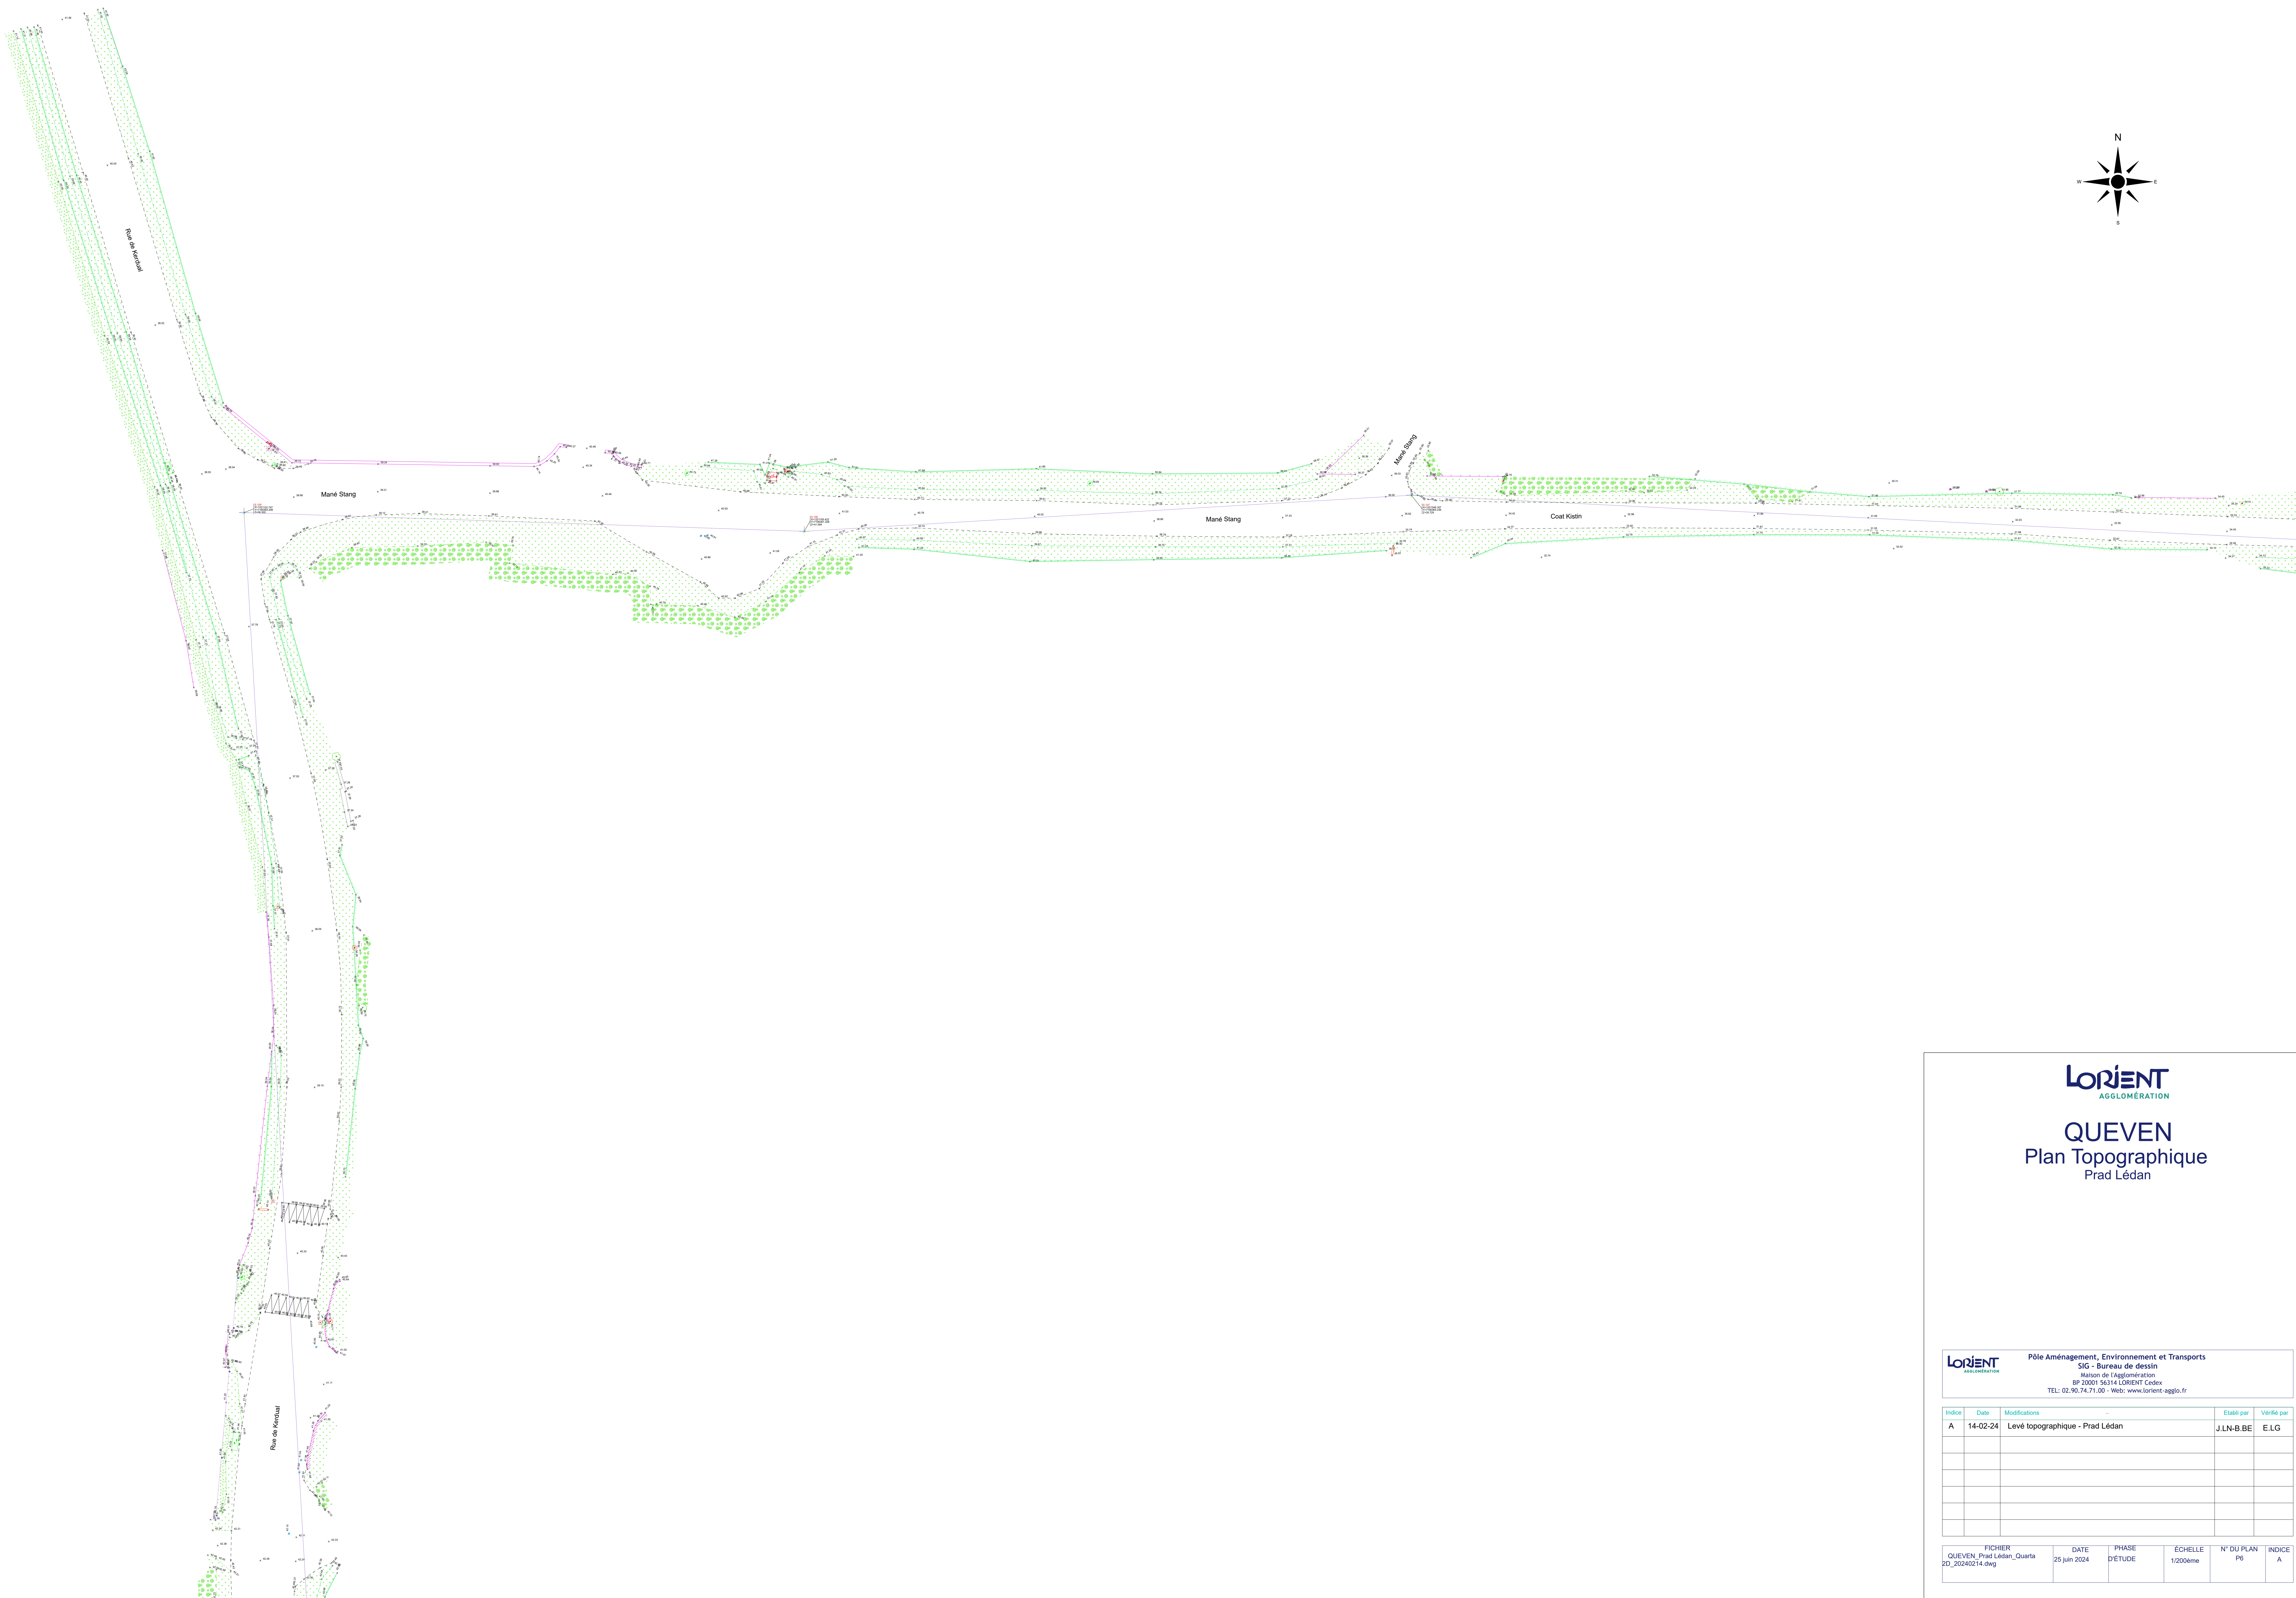


LORIENT
AGGLOMÉRATION

QUEVEN
Plan Topographique
Prad Lédan

LORIENT Pôle Aménagement, Environnement et Transports
SIG - Bureau de dessin
Maison de l'Agglomération
BP 20001 56114 LORIENT Cedex
TEL: 02.90.79.71.00 - Web: www.lorient-agglo.fr

Indice	Date	Modifications	Etabli par	Vérifié par
A	14-02-24	Levé topographique - Prad Lédan	J.LN-B.BE	E.LG

FICHER	DATE	PHASE	ÉCHELLE	N° DU PLAN	INDICE
QUEVEN, Prad Lédan, Quarta 2D_20240214.dwg	25 juin 2024	D'ÉTUDE	1/200ème	P6	A

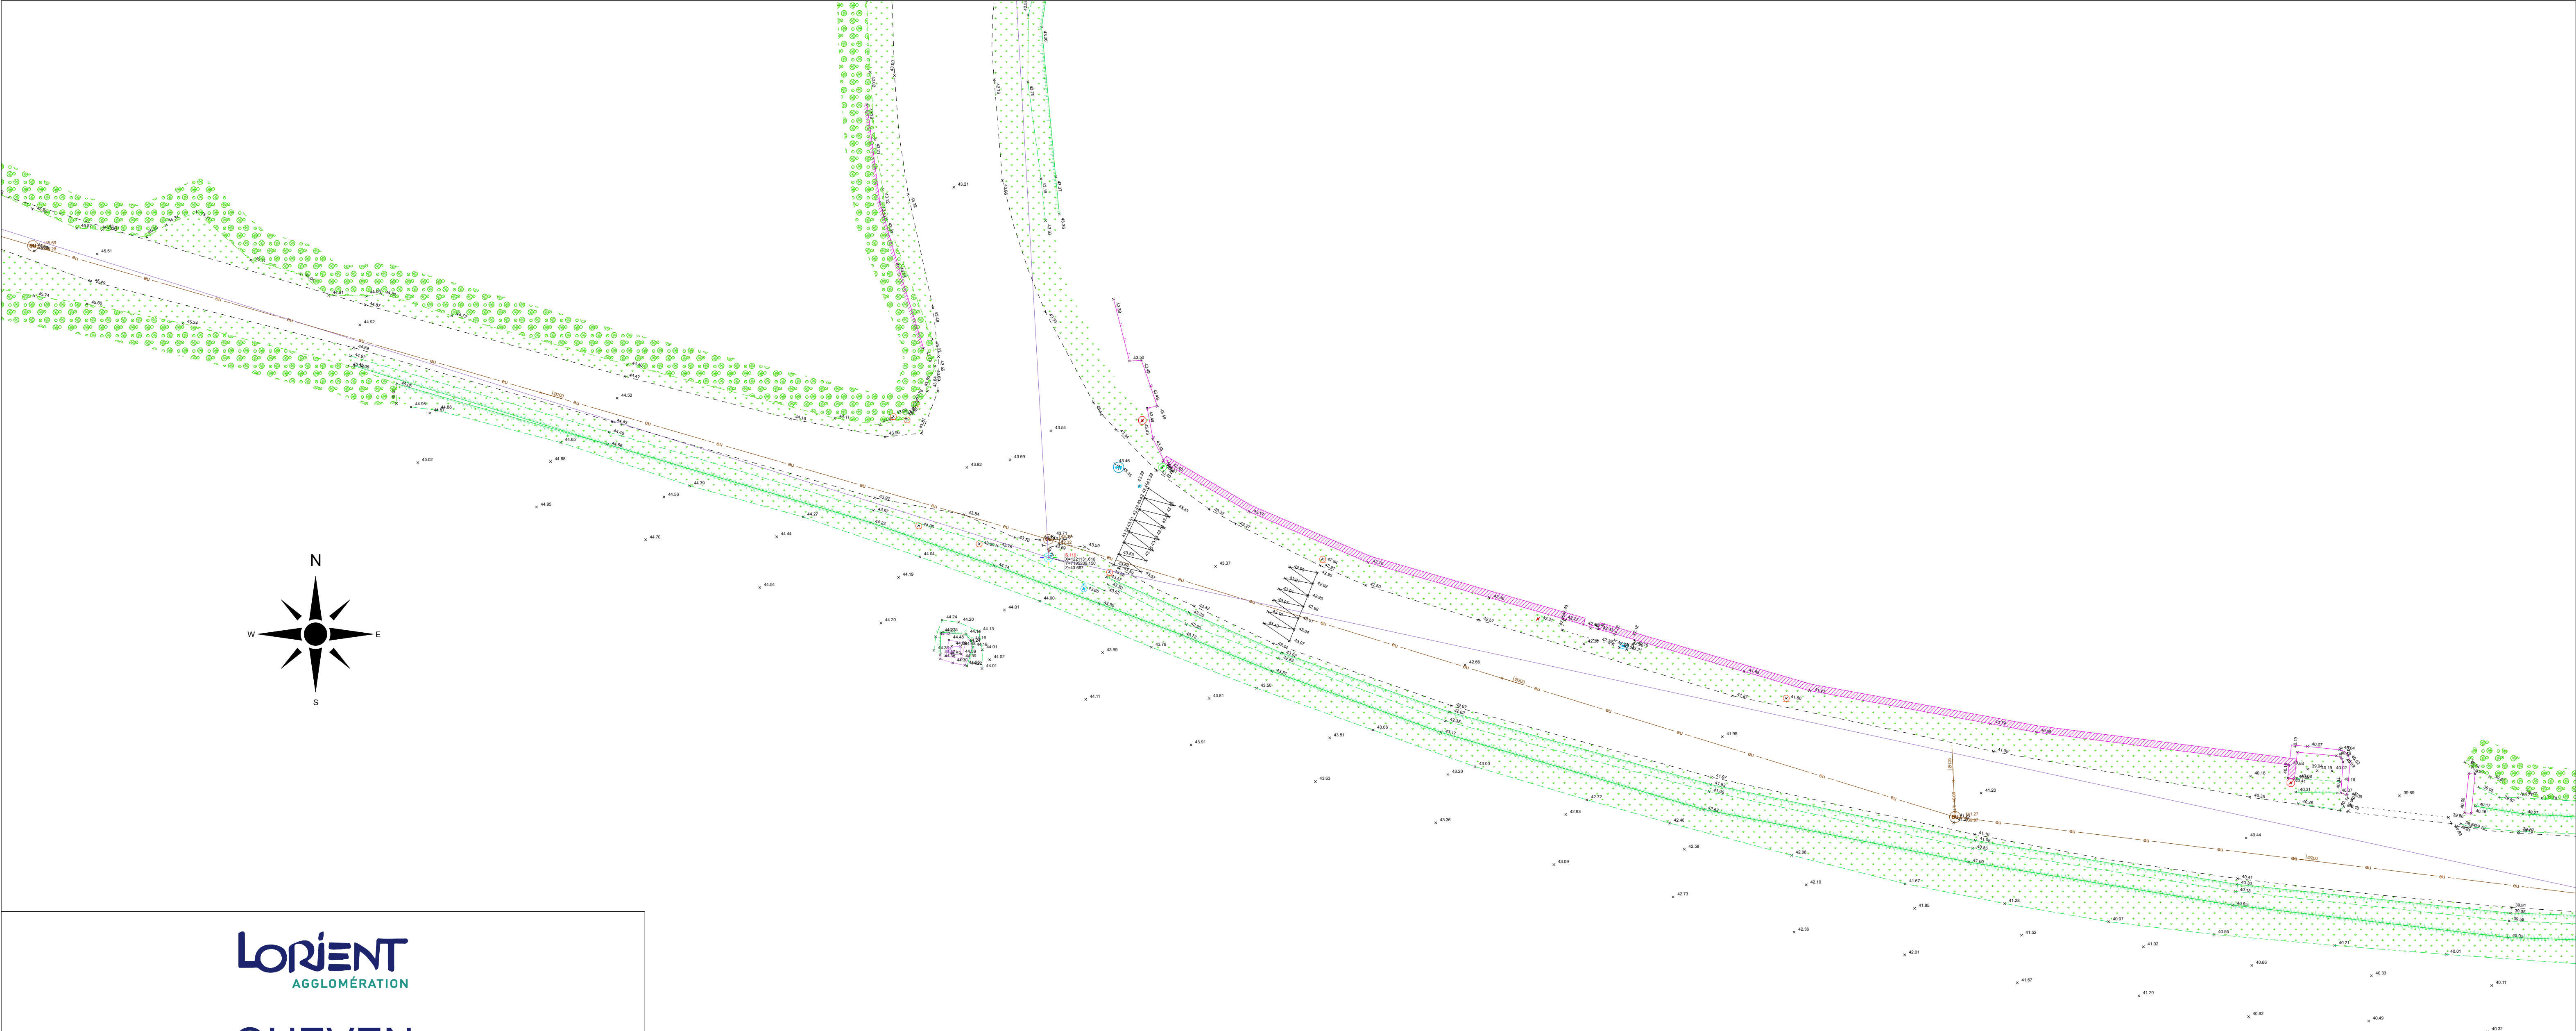

QUEVEN
Plan Topographique
Prad Lédan





Pôle Aménagement, Environnement et Transports
SIG - Bureau de dessin
Maison de l'Agglomération
BP 20001 56314 LORIENT Cedex
TEL: 02.90.74.71.00 - Web: www.lorient-agglo.fr

Indice	Date	Modifications	Établi par	Vérifié par
A	14-02-24	Levé topographique - Prad Lédan	J.LN-B.BE	E.LG

FICHER _QUEVEN_Prads Lédan_Quarta 2D_20240214.dwg	DATE 25 juin 2024	PHASE D'ÉTUDE	ÉCHELLE 1/200ème	N° DU PLAN P7	INDICE A
---	----------------------	------------------	---------------------	------------------	-------------

QUEVEN
Plan Topographique
Prad Lédan

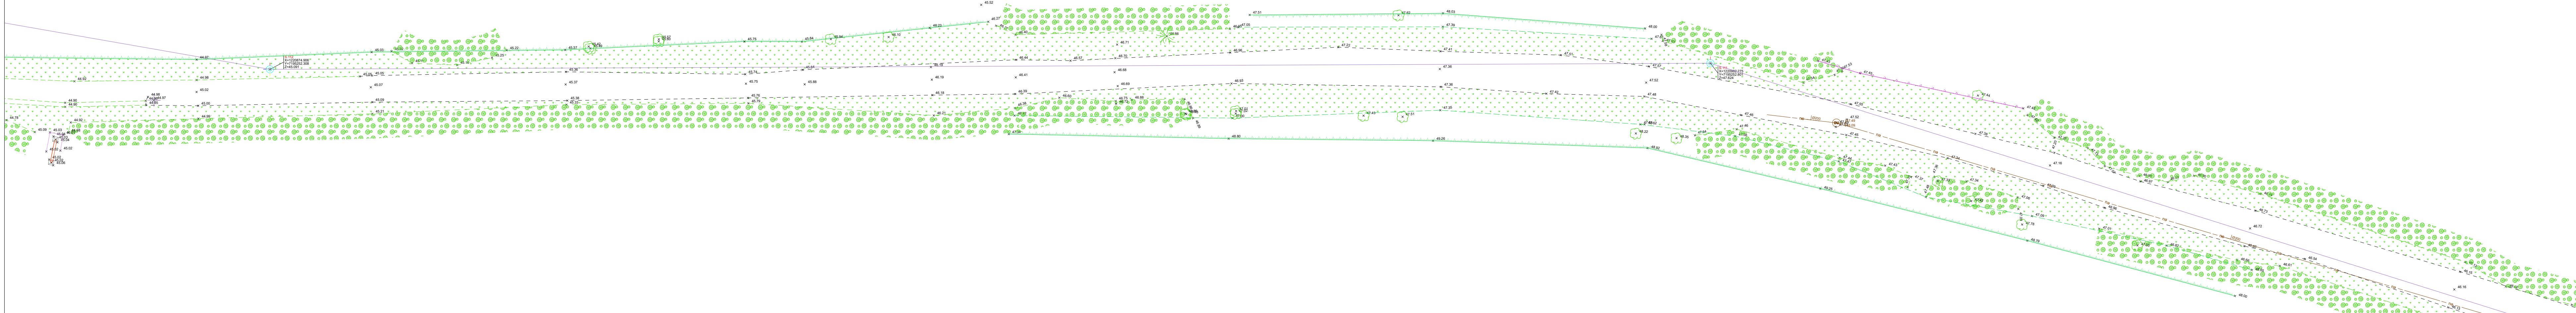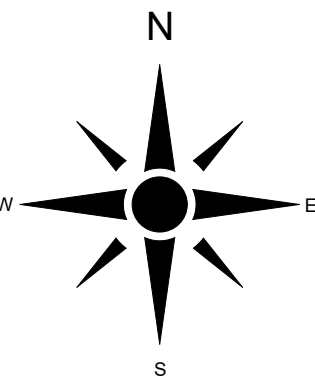


Pôle Aménagement, Environnement et Transports
SIG - Bureau de dessin
Maison de l'Agglomération
BP 20001 56314 LORIENT Cedex
TEL: 02.90.74.71.00 - Web: www.lorient-agglo.fr

Indice	Date	Modifications	Etabli par	Vérifié par
A	14-02-24	Levé topographique - Prad Lédan	J.LN-B.BE	E.LG

FICHER	DATE	PHASE	ÉCHELLE	N° DU PLAN	INDICE
QUEVEN_Prads Lédan_Quarta 2D_20240214.dwg	25 juin 2024	D'ÉTUDE	1/200ème	P8	A


QUEVEN
Plan Topographique
Prad Lédan


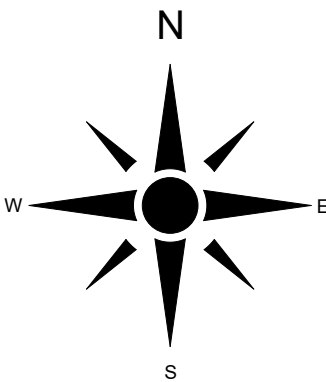


Pôle Aménagement, Environnement et Transports
SIG - Bureau de dessin
Maison de l'Agglomération
BP 20001 56314 LORIENT Cedex
TEL: 02.90.74.71.00 - Web: www.lorient-agglo.fr

Indice	Date	Modifications	Etabli par	Vérfié par
A	14-02-24	Levé topographique - Prad Lédan	J.LN-B.BE	E.LG

FICHER QUEVEN_Prad Lédan_Quarta 2D_20240214.dwg	DATE 25 juin 2024	PHASE D'ÉTUDE	ÉCHELLE 1/200ème	N° DU PLAN P9	INDICE A
---	----------------------	------------------	---------------------	------------------	-------------

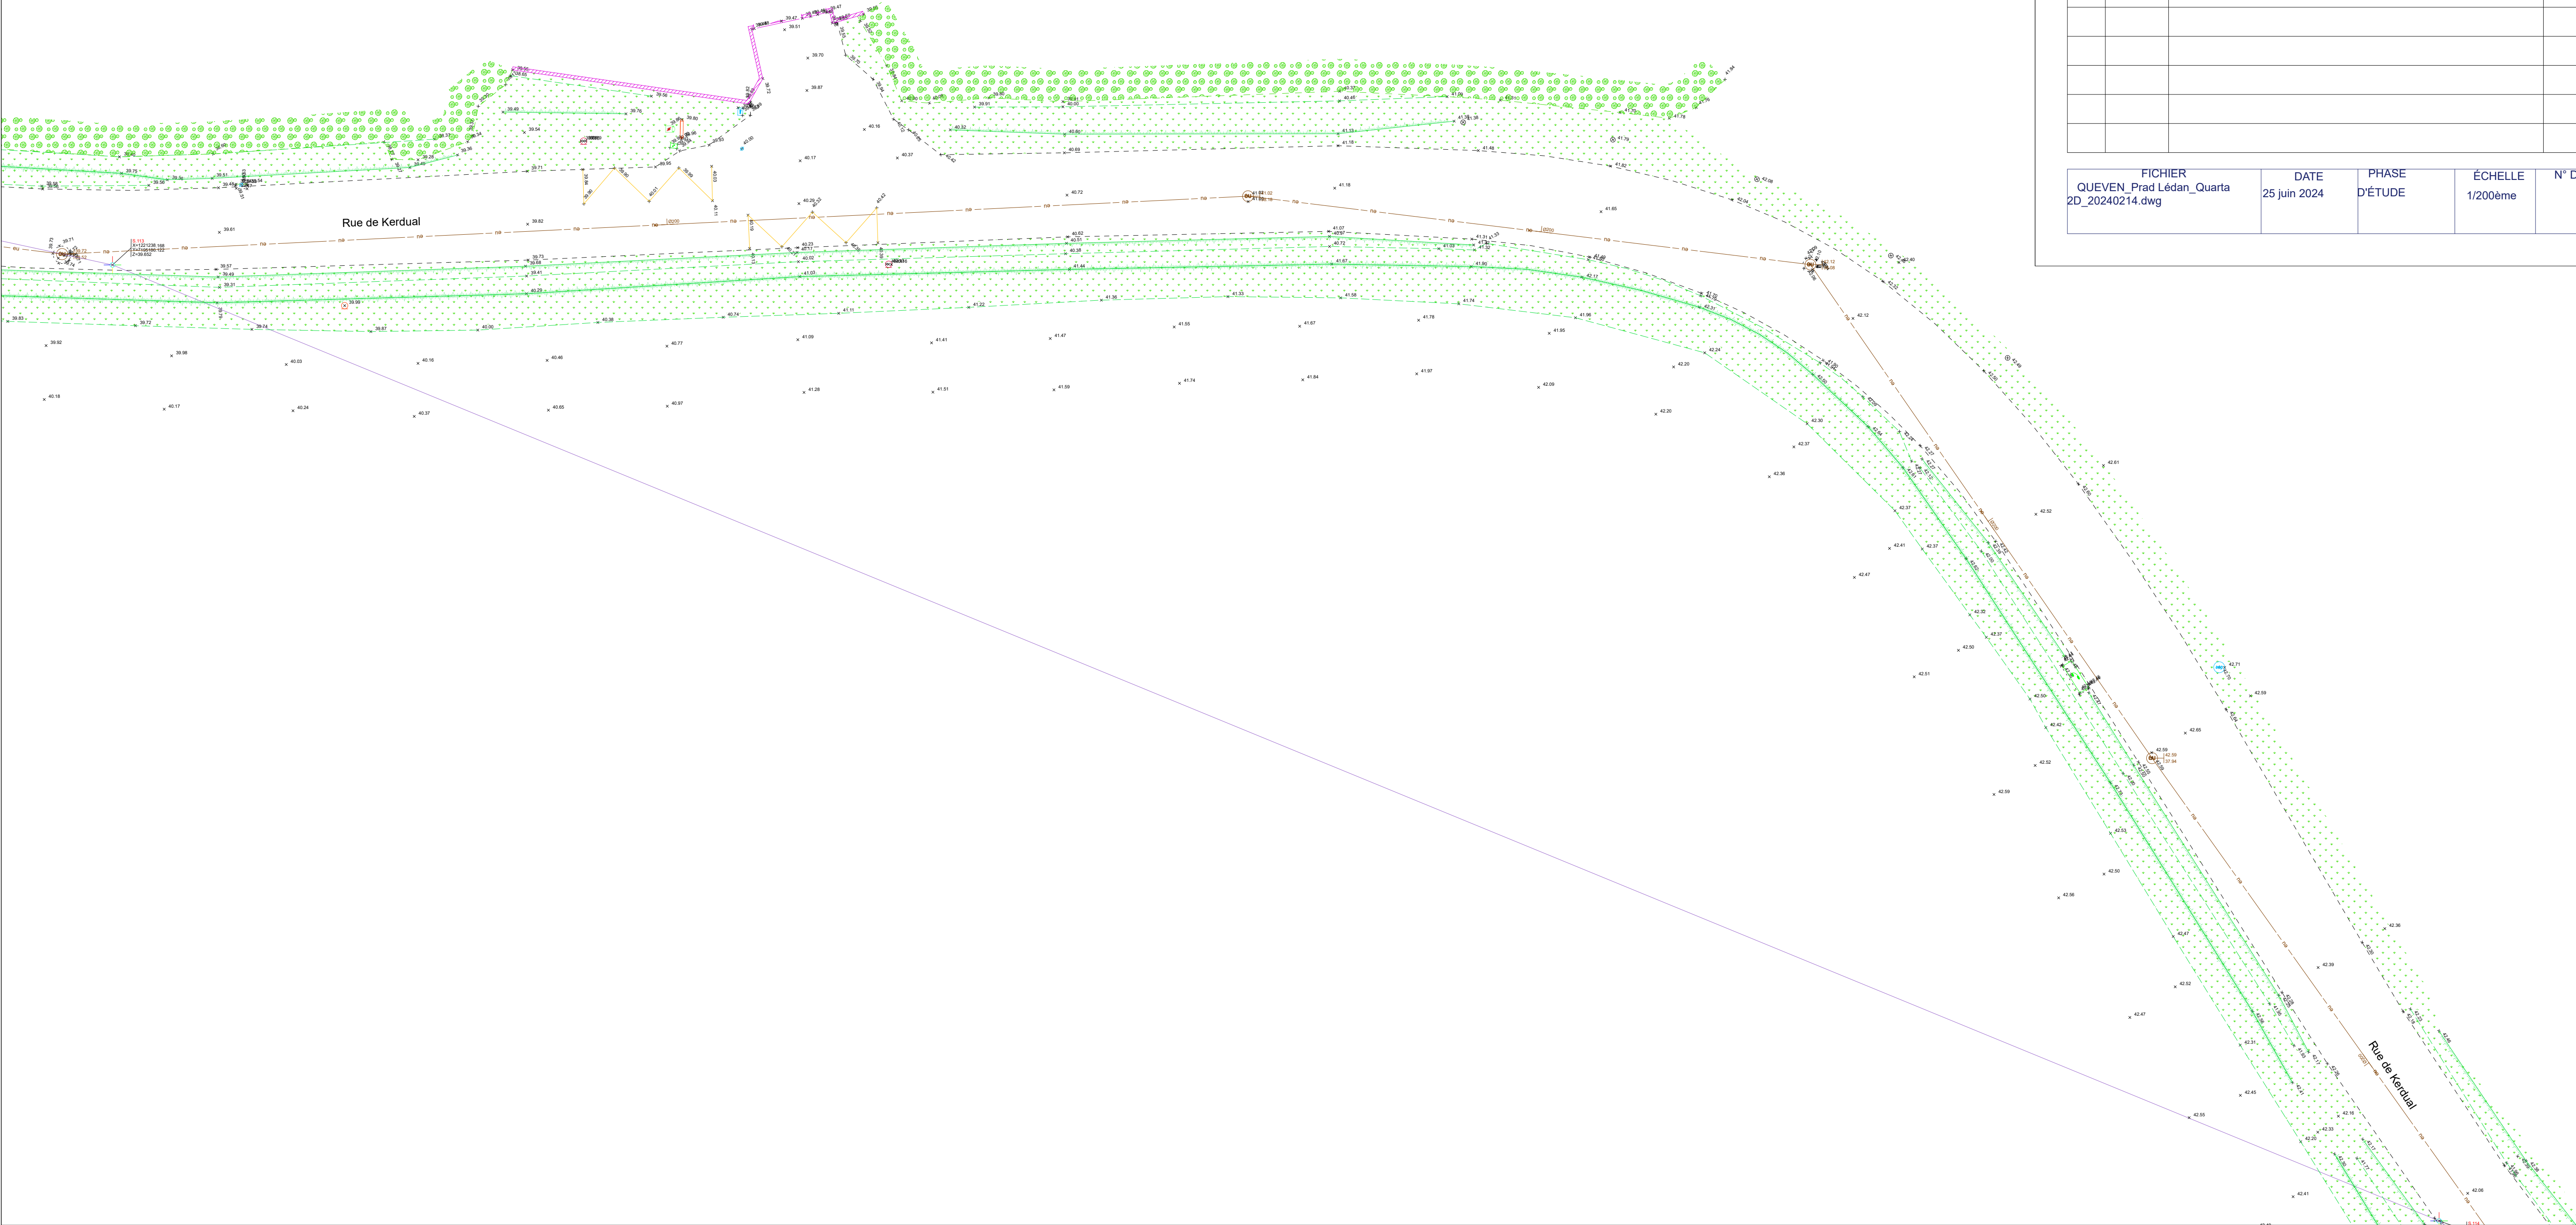

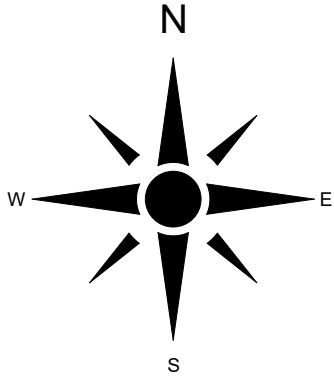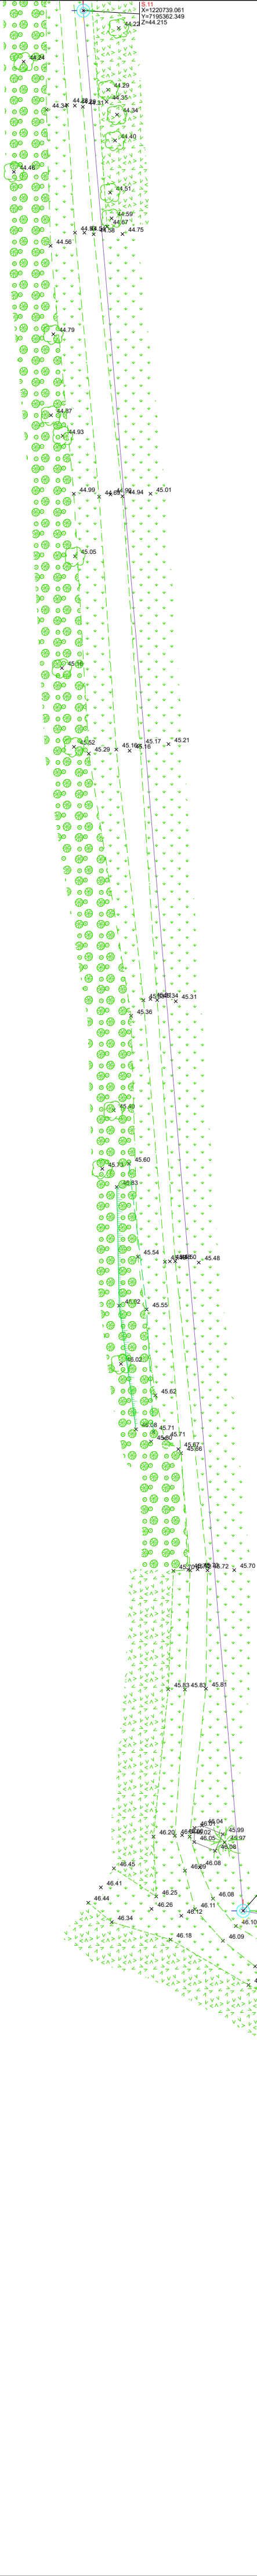

LORIENT
AGGLOMÉRATION

QUEVEN

Plan Topographique



Prad Lédan

LORIENT
AGGLOMÉRATION


Pôle Aménagement, Environnement et Transports
SIG - Bureau de dessin
Maison de l'Agglomération
BP 20001 56314 LORIENT Cedex
TEL: 02.90.74.71.00 - Web: www.lorient-agglo.fr

Indice	Date	Modifications	Etabli par	Vérfié par
A	22-05-24	Levé topographique - Prad Lédan	J.LN-B.BE	E.LG

FICHER	DATE	PHASE	ÉCHELLE	N° DU PLAN	INDICE
QUEVEN_Prads Lédan_Quarta 2D_20240214.dwg	25 juin 2024	D'ÉTUDE	1/200ème	P10	A

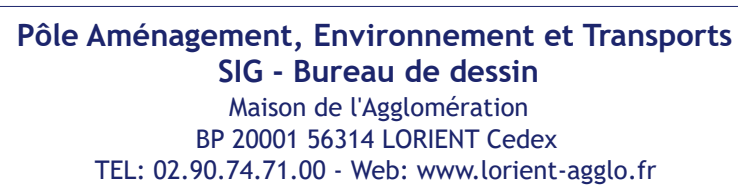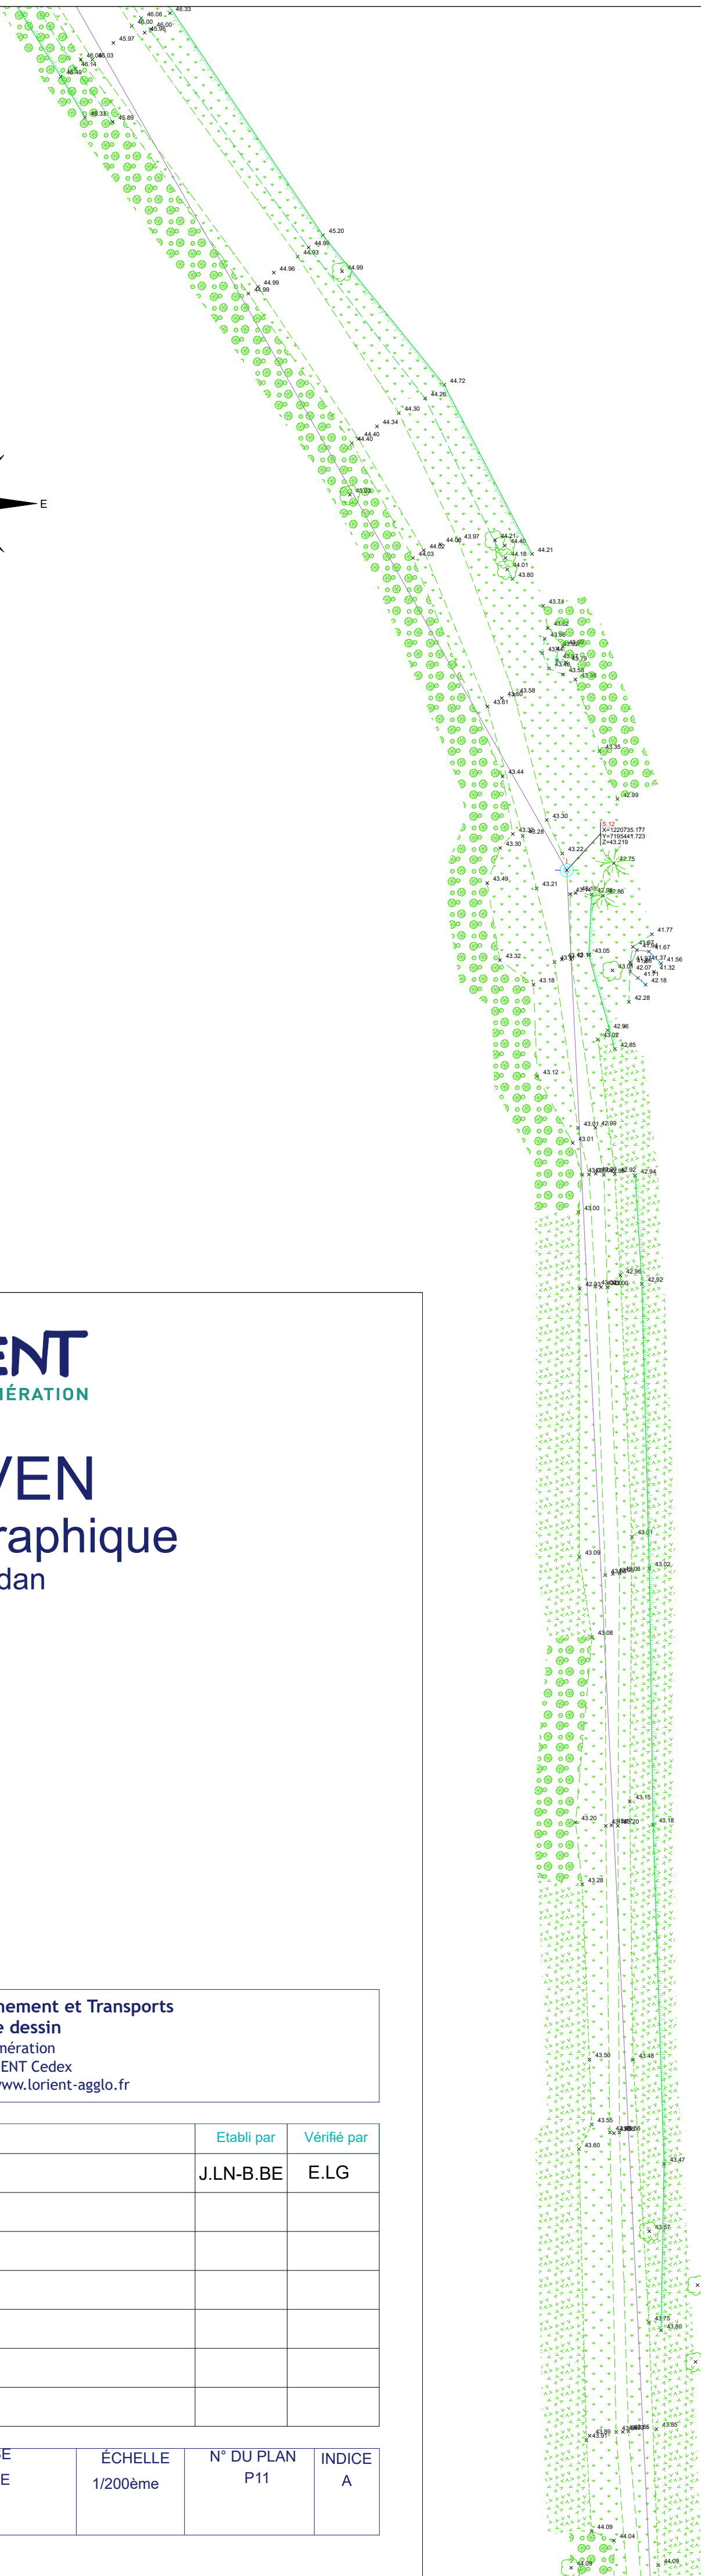

FICHER QUEVEN_Prad Lédan_Quarta 2D_20240214.dwg	DATE 25 juin 2024	PHASE D'ÉTUDE	ÉCHELLE 1/200ème	N° DU PLAN P11	INDICE A
---	----------------------	------------------	---------------------	-------------------	-------------

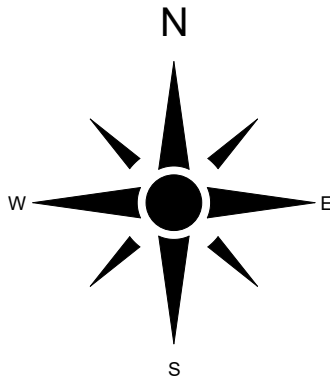

QUEVEN
Plan Topographique
Prad Lédan



Pôle Aménagement, Environnement et Transports
SIG - Bureau de dessin
Maison de l'Agglomération
BP 20001 56314 LORIENT Cedex
TEL: 02.90.74.71.00 - Web: www.lorient-agglo.fr

Indice	Date	Modifications	Etabli par	Vérifié par
A	22-05-24	Levé topographique - Prad Lédan	J.LN-B.BE	E.LG

FICHER	DATE	PHASE	ÉCHELLE	N° DU PLAN	INDICE
QUEVEN_Prads Lédan_Quarta 2D_20240214.dwg	25 juin 2024	D'ÉTUDE	1/200ème	P12	A

LORIENT

AGGLOMÉRATION


QUEVEN

Plan Topographique

Prad Lédan

LORIENT AGGLOMÉRATION Pôle Aménagement, Environnement et Transports SIG - Bureau de dessin Maison de l'Agglomération BP 20001 56314 LORIENT Cedex TEL: 02.90.74.71.00 - Web: www.lorient-agglo.fr						
Indice	Date	Modifications	-		Etabli par	Vérifié par
A	22-05-24	Levé topographique - Prad Lédan			J.LN-B.BE	E.LG
FICHER			DATE	PHASE	ÉCHELLE	N° DU PLAN
QUEVEN_Prads Lédan_Quarta			25 juin 2024	D'ÉTUDE	1/200ème	P13
2D_20240214.dwg						INDICE
						A



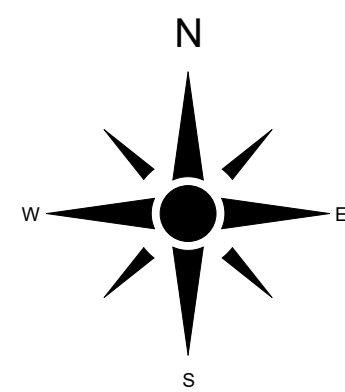

LORIENT
AGGLOMÉRATION

QUEVEN
Plan Topographique
Prad Lédan

LORIENT AGGLOMÉRATION
Pôle Aménagement, Environnement et Transports
SIG - Bureau de dessin
Maison de l'Agglomération
20001 56314 LORIENT Cedex
TEL: 02 90 74 71 00 - Web: www.lorient-agglo.fr

Indice	Date	Modifications	Etabli par	Vérifié par
A	14-02-24	Levé topographique - Prad Lédan	J.LN-B.BE	E.LG



FICHER	DATE	PHASE	ÉCHELLE	N° DU PLAN	INDICE
QUEVEN - Prad Lédan_Quarta 2D_20240214.dwg	25 juin 2024	D'ÉTUDE	1/200ème	P1	A



LORIENT
AGGLOMÉRATION

Pôle Aménagement, Environnement et Transports
SIG - Bureau de dessin
Maison de l'Agglomération
BP 20001 56314 LORIENT Cedex
TEL: 02.90.74.71.00 - Web: www.lorient-agglo.fr

[illegible]

FICHER QUEVEN_Prad Lédan_Quarta 2D_20240214.dwg	DATE 25 juin 2024	PHASE D'ÉTUDE	ÉCHELLE 1/200ème	N° DU PLAN P2	INDICE A
---	----------------------	------------------	---------------------	------------------	-------------

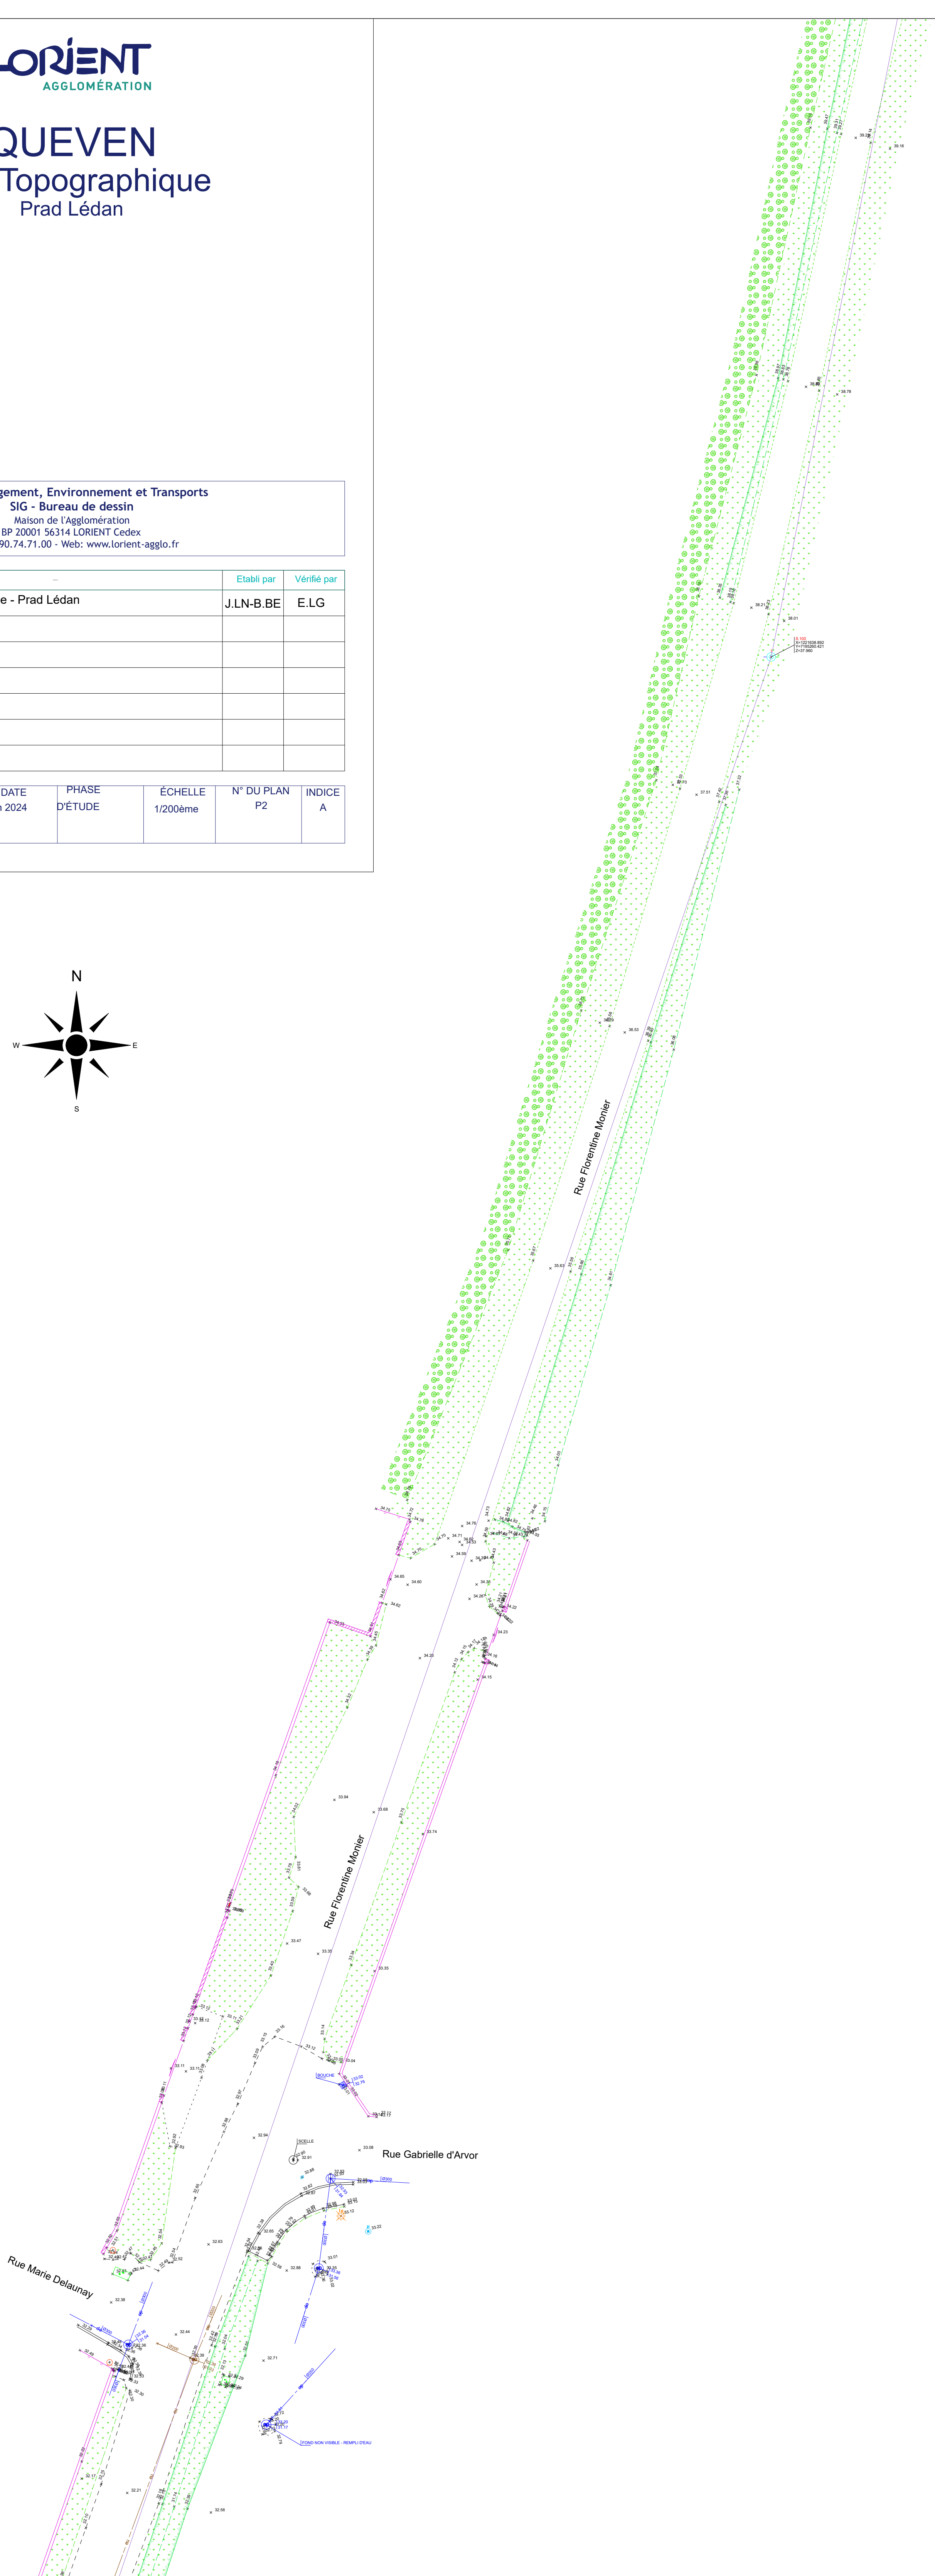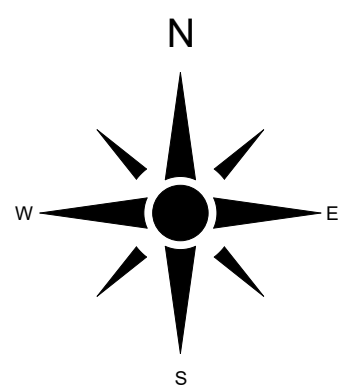

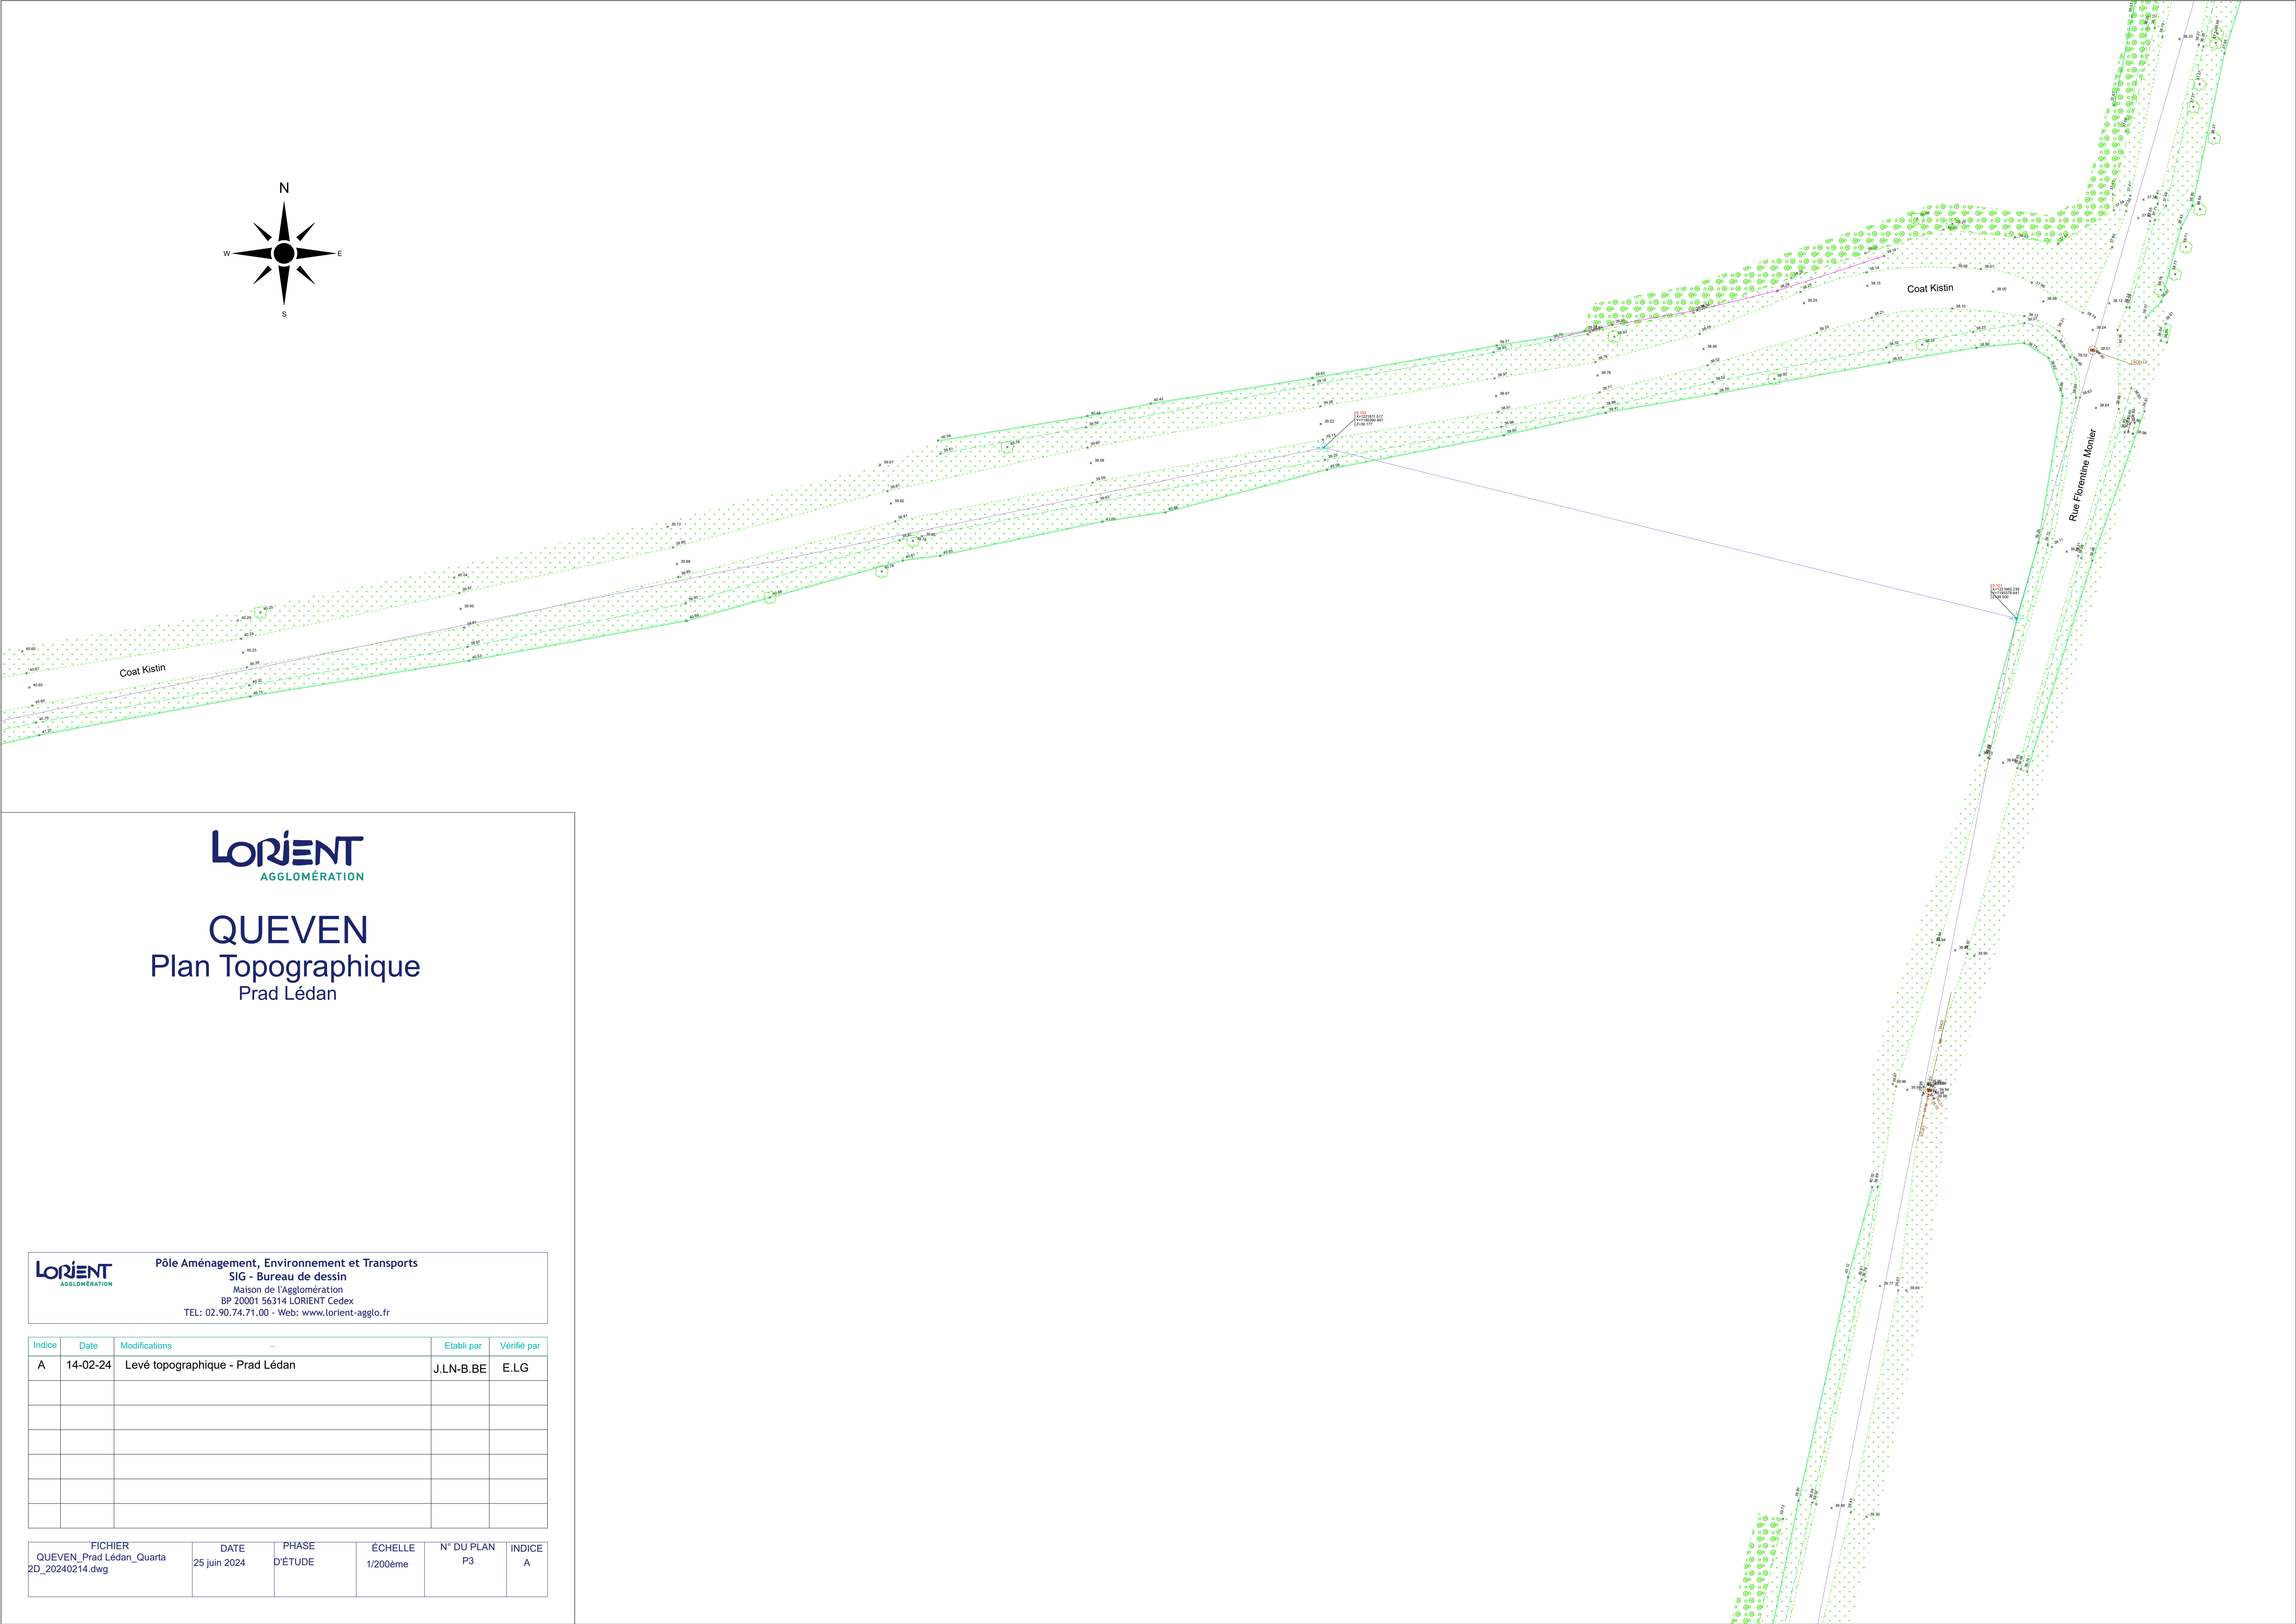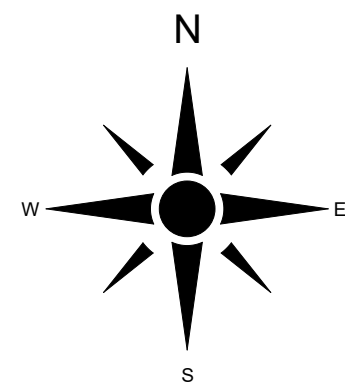

QUEVEN
Plan Topographique
Prad Lédan



Pôle Aménagement, Environnement et Transports
SIG - Bureau de dessin
Maison de l'Agglomération
BP 20001 56314 LORIENT Cedex
TEL: 02.90.74.71.00 - Web: www.lorient-agglo.fr

Indice	Date	Modifications	—	Etabli par	Vérifié par
A	14-02-24	Levé topographique - Prad Lédan		J.LN-B.BE	E.LG

FICHER _QUEVEN_Prads Lédan_Quarta 2D_20240214.dwg	DATE 25 juin 2024	PHASE D'ÉTUDE	ÉCHELLE 1/200ème	N° DU PLAN P3	INDICE A
---	----------------------	------------------	---------------------	------------------	-------------