

**LORIENT**  
AGGLOMÉRATION

**GUIDEL**

Vallon de Villeneuve le Bourg  
Levé topographique





.IPhotos\Plan situation\7697 - Plan situation.JPG

**LORIENT** Pôle Aménagement, Environnement et Transports  
SIGT  
Maison de l'Agglomération  
BP 30001 56114 LORIENT Cedex  
TEL: 02 90 74 71 00 - Web: www.lorient-agglo.fr

FIGIER	DATE	PHASE D'ETUDE	ECHELLE	N° DU PLAN	INDICE
Suivi_Vallon_de_Villeneuve_le_Bourg_Suivi_Lesort MARTIN_202409_30.jpg	23 septembre 2024		1:200ème	1	A



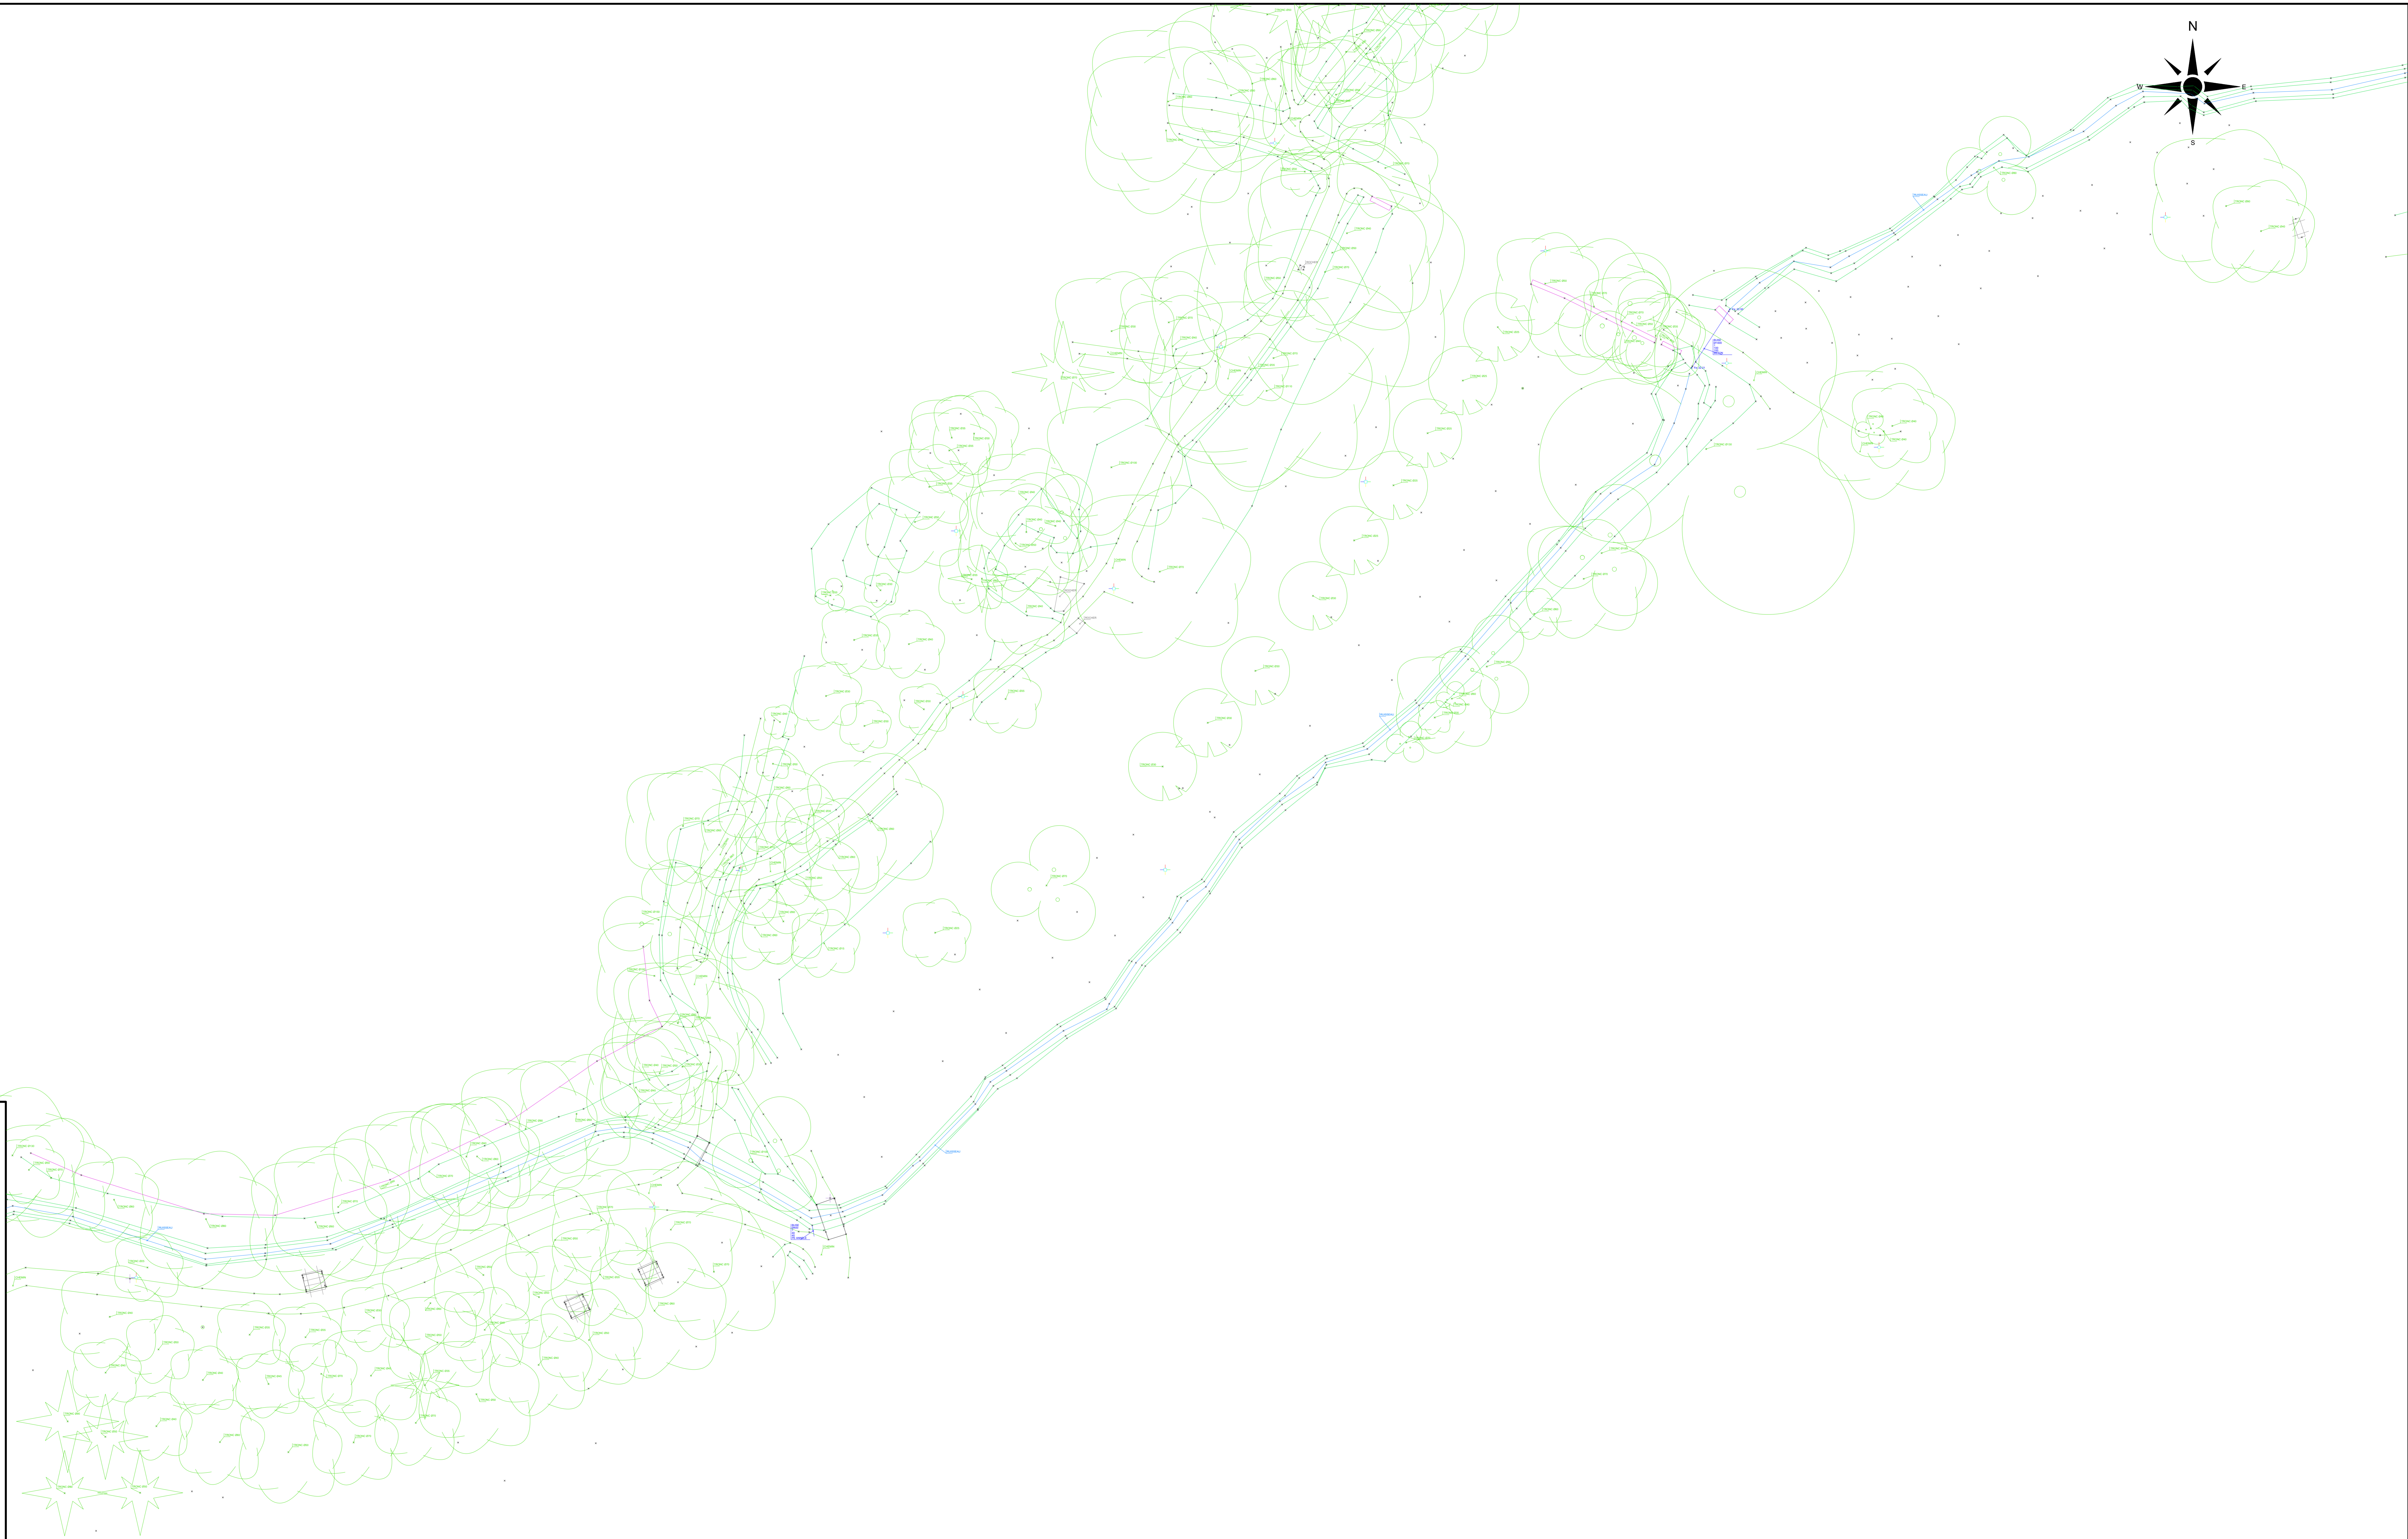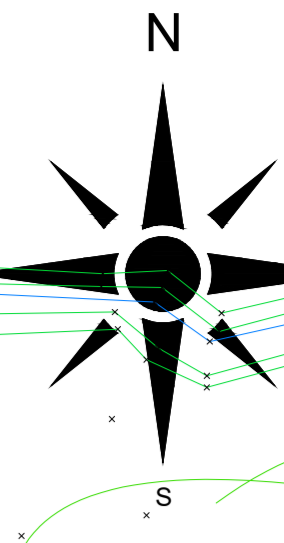

**LORIENT**

AGGLOMÉRATION

**GUIDEL**

Vallon de Villeneuve le Bourg

Levé topographique



.IPhotos\Plan situation\7697 - Plan situation.JPG

**LORIENT**

Pôle Aménagement, Environnement et Transports  
SIGT

Maison de l'Agglomération



BP 30001 56314 LORIENT Cedex

TEL: 02.90.74.71.00 - Web: www.lorient-agglo.fr

A	23/09/2024	SARL LAURENT MARTIN			

FIGIER	DATE	PHASE D'ETUDE	ECHELLE	N° DU PLAN	INDICE
Signt_Villon_de_Villeneuve_le_Bourg_SARL_Laurent_Martin_202409_30.jpg	23 sep2024	Etude	1/2000me	2	A



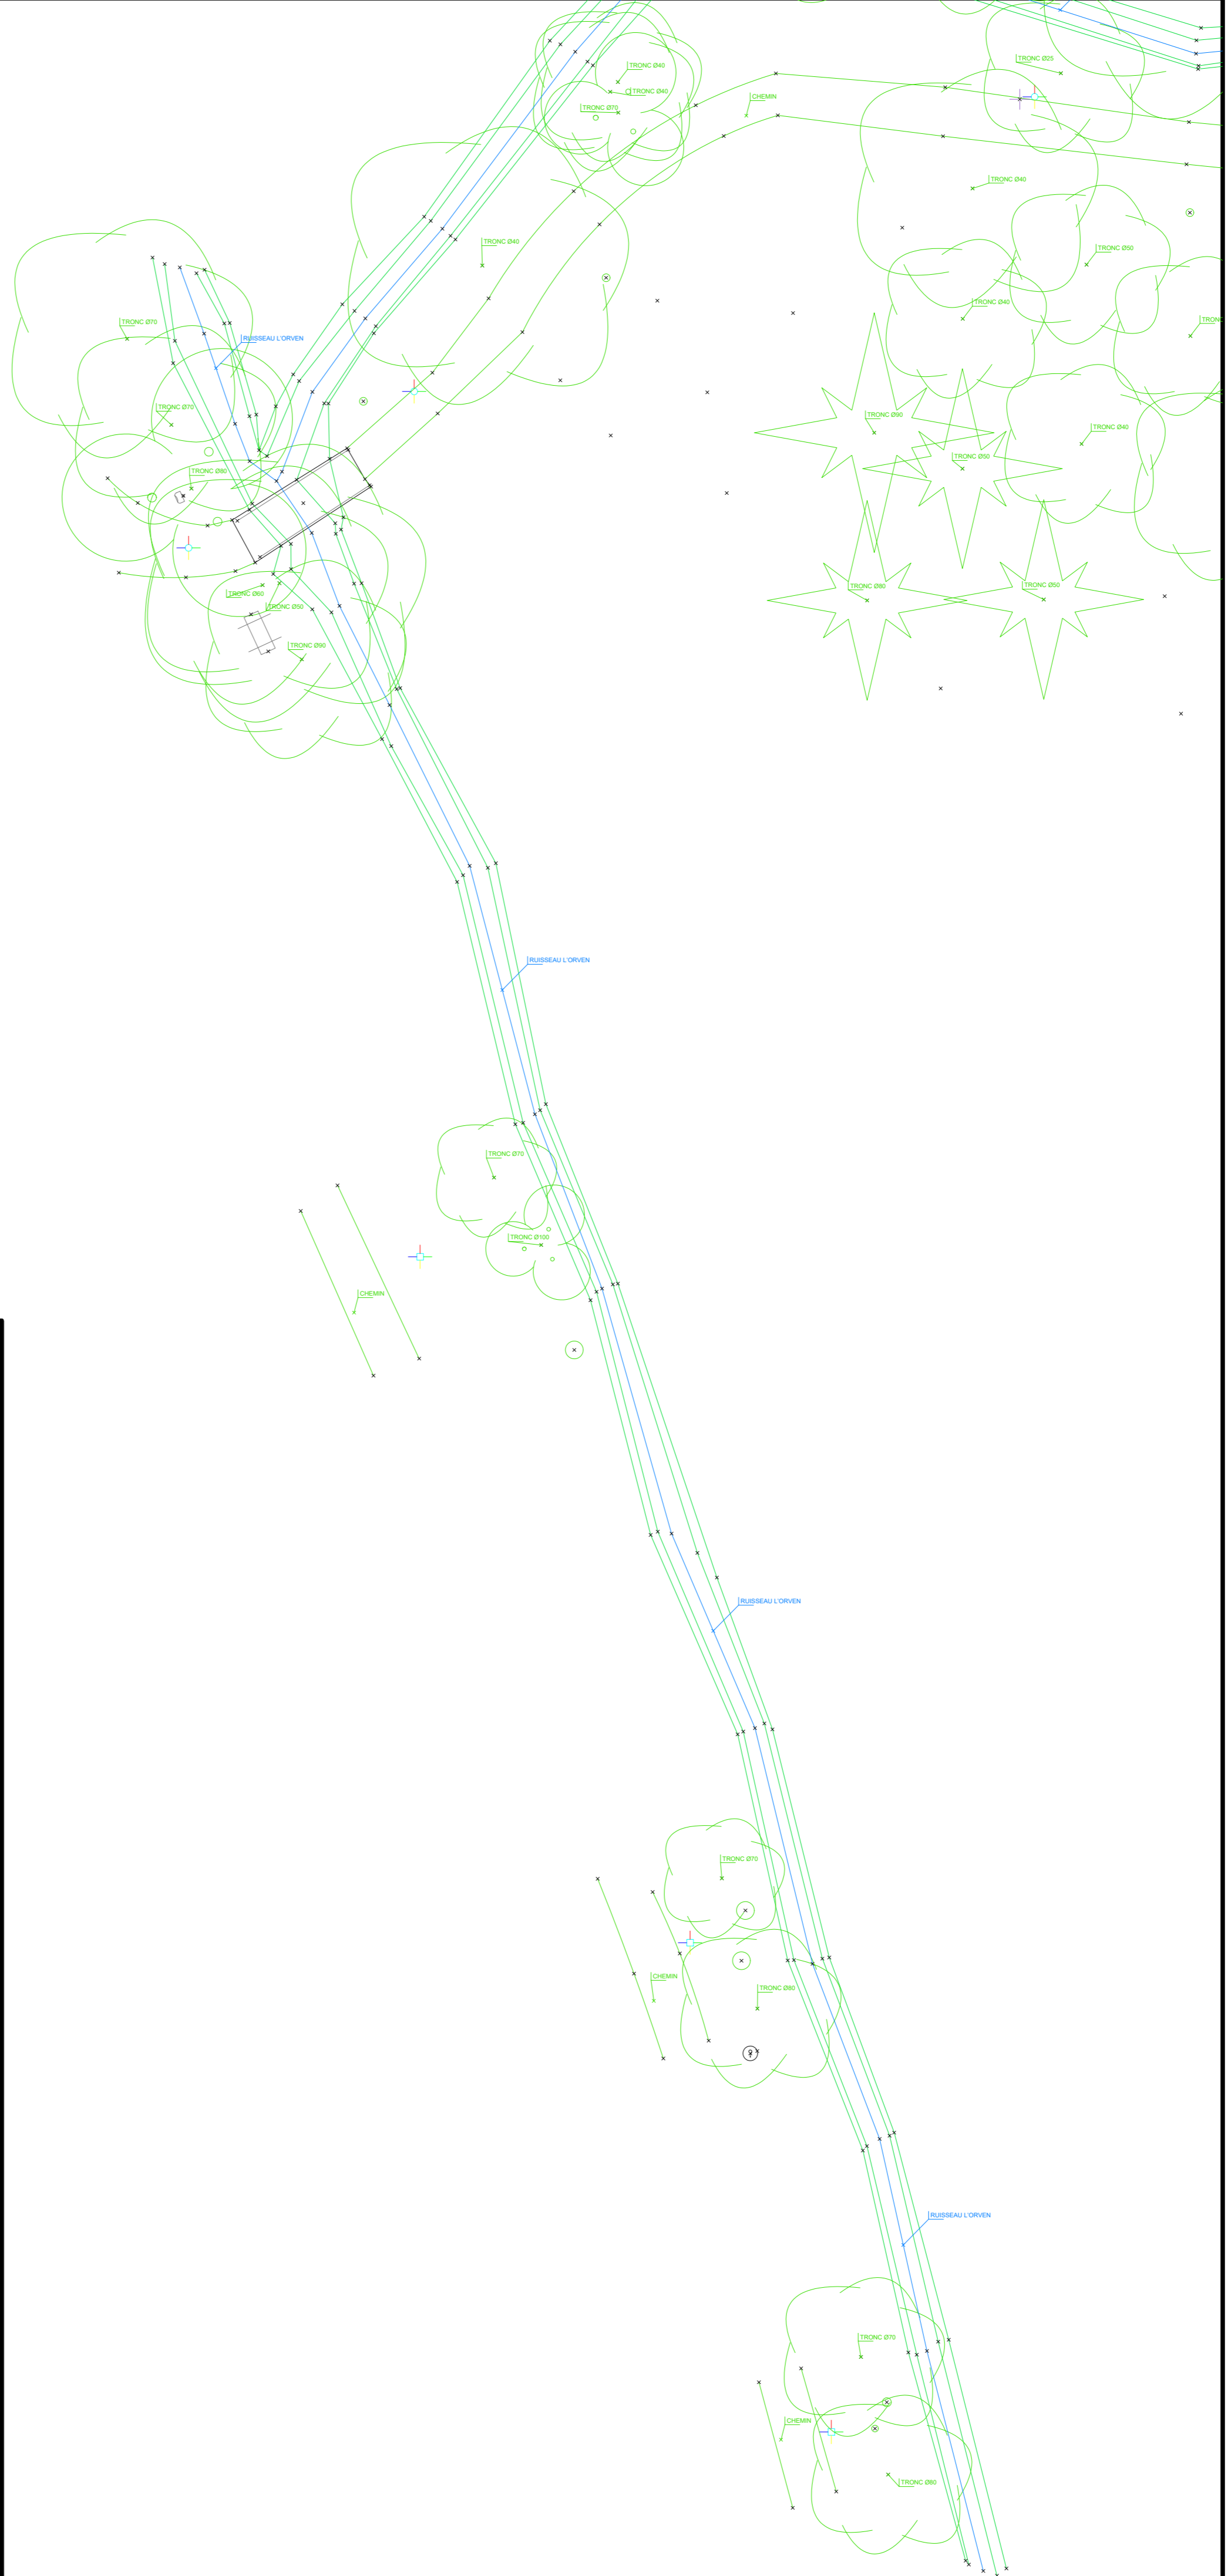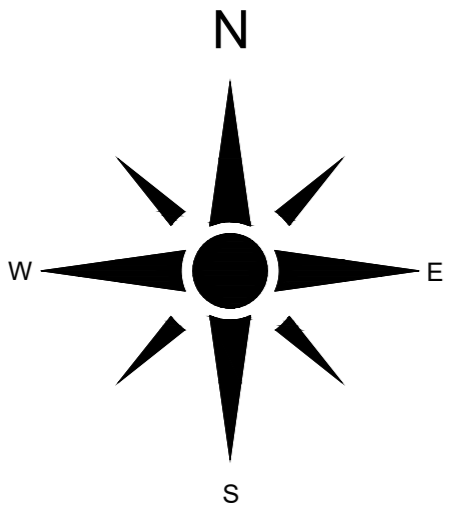

**LORIENT**  
AGGLOMÉRATION

**GUIDEL**  
Vallon de Villeneuve le Bourg  
Levé topographique



.\Photos\Plan situation\7697 - Plan situation.JPG



**LORIENT**  
AGGLOMÉRATION

Pôle Aménagement, Environnement et Transports  
SIGT  
Maison de l'Agglomération  
BP 20001 56314 LORIENT Cedex  
TEL: 02.90.74.71.00 - Web: www.lorient-agglo.fr

A	23/09/2024			SARL LAURENT MARTIN

FICHER	DATE	PHASE D'ÉTUDE	ECHELLE	N° DU PLAN	INDICE
Guidel_Vallon_de_Villeneuve_le_Bourg_SARL_Laurent MARTIN_20240916_3D.dwg	23 septembre 2024		1/200ème	3	A