

LORIENT
AGGLOMÉRATION

COMMUNE DE PLŒMEUR
Rue de Quéven - Avenue Pasteur -
Avenue Aristide Briand

PLAN TOPOGRAPHIQUE

Rattachement planimétrique : RGF 93 - CC48
Rattachement planimétrique : NGF - IGN69

LORIENT Pôle Aménagement, Environnement et Transports
SIGT
Maison de l'Agglomération
BP 20001 56314 LORIENT Cedex
TEL: 02.90.74.71.00 - Web: www.lorient-agglo.fr

Relevé effectué par le Cabinet Nicolas et associés les 3-4-5-10-11-12 et 17 septembre 2024

 SELARL Nicolas Associés - Géomètre-Expert - Bureau d'études -
Urbanisme - Agencement Foncier et Aménagement Foncier
13 rue du Bois-Martin Vieux
Camp Submerse 2 (Angle rue Alain Drouot) Entrée A, 1^{er} étage
56100 LORIENT - Tel. 02 97 21 01 03
Internet@nicolas.fr
http://www.nicolas-associés.com

NICOLAS
ASSOCIÉS

FICHER	DATE	PHASE D'ÉTUDE	ÉCHELLE	N° DU PLAN
Plœmeur_Centre ville_Cabinet Nicolas_20240916.dwg	19 septembre 2024		1:200ème	1



COMMUNE DE PLOEMEUR

Rue de Quéven

PLAN TOPOGRAPHIQUE

Rattachement planimétrique : RGF 93 - CC48
Rattachement planimétrique : NGF - IGN69





Pôle Aménagement, Environnement et Transports
SIGT
Maison de l'Agglomération
BP 20001 56314 LORIENT Cedex
TEL: 02.90.74.71.00 - Web: www.lorient-agglo.fr


Relevé effectué par le Cabinet Nicolas et associés les 3-4-5-10-11-12 et 17 septembre 2024



SELARL Nicolas Associés - Géomètre-Expert - Bureau d'études -
Urbaniste - Agréments Syndic et Aménagement Foncier
13, rue du Sous-Marin Venus
Celtic Submarine 3 (Angle rue Alain Dordelin), Entrée A, 1^{er} étage
56100 LORIENT - Tél. : 02.97.21.01.03
lorient@safrnicolas.fr
http://www.nicolas-associes.com

FICHER	DATE	PHASE D'ÉTUDE	ÉCHELLE	N° DU PLAN
Ploemeur_Centre ville_Cabinet Nicolas_20240918.dwg	12 novembre 2024		1/200ème	2

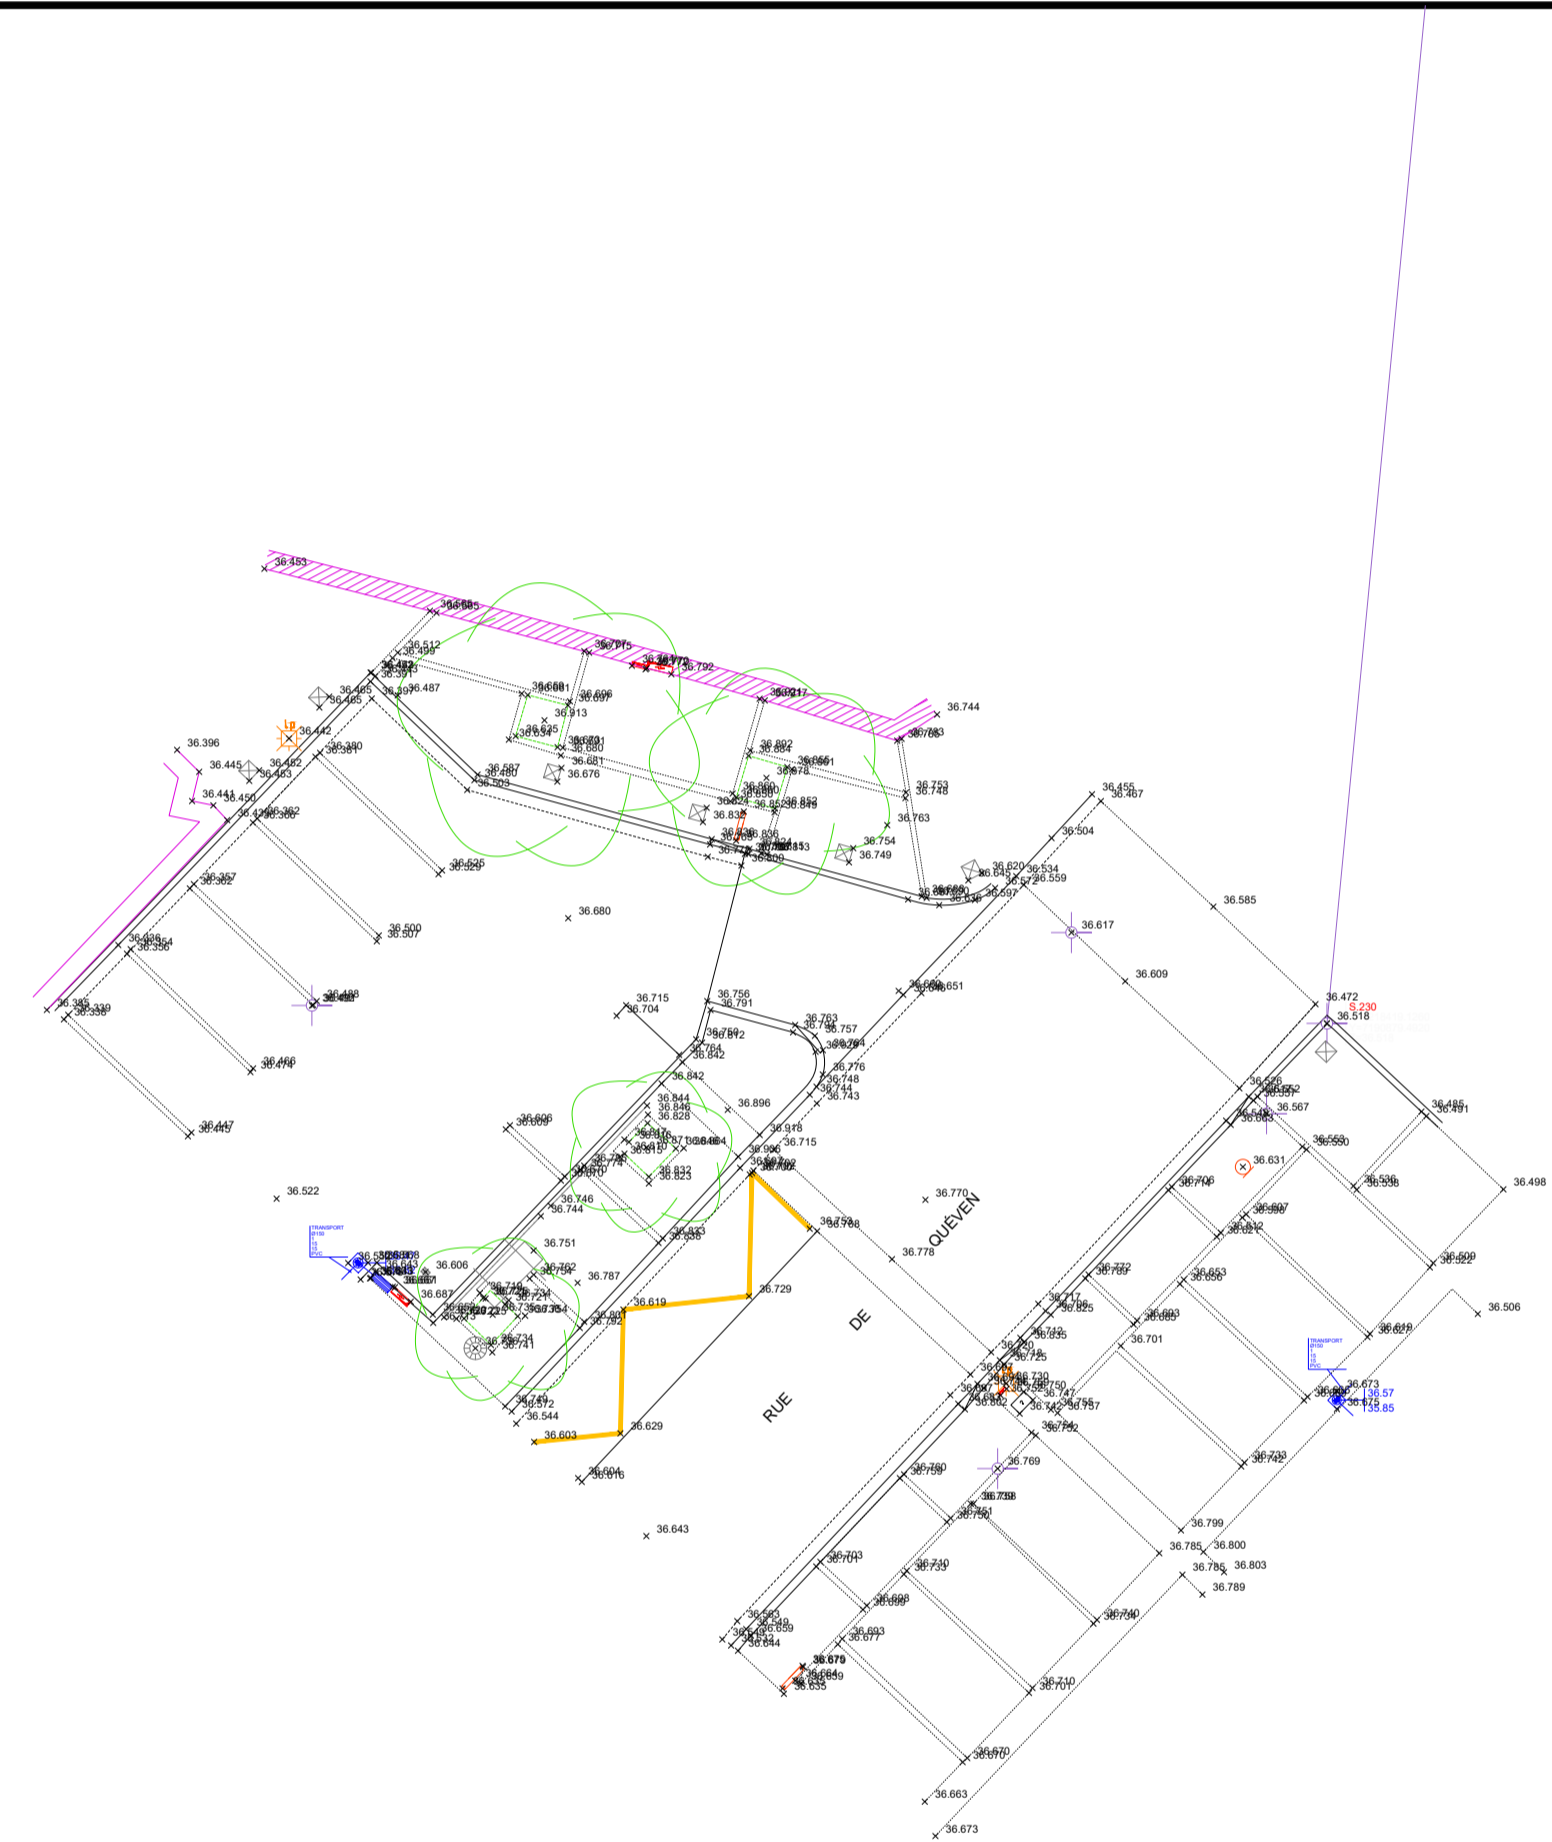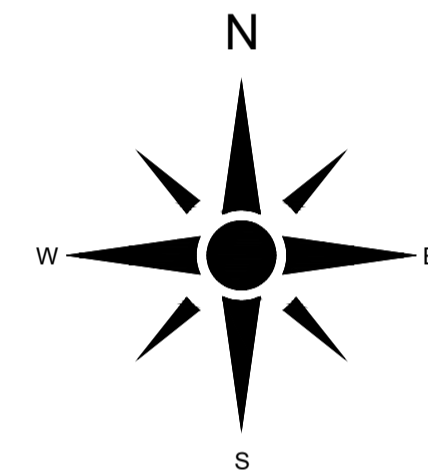

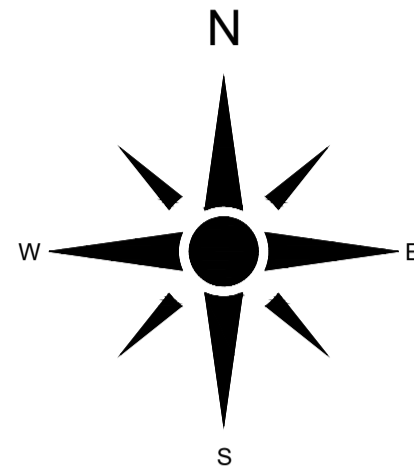

LORIENT
AGGLOMÉRATION



COMMUNE DE PLOEMEUR
Rue Sainte Anne - Rue de la Résistance
Rue de Raime

PLAN TOPOGRAPHIQUE


Rattachement planimétrique : RGF 93 - CC48
Rattachement planimétrique : NGF - IGN69


LORIENT Agglomération
Pôle Aménagement, Environnement et Transports
SIGT
Maison de l'Agglomération
BP 20001 56314 LORIENT Cedex
TEL: 02.90.74.71.00 - Web: www.lorient-agglo.fr

Relevé effectué par le Cabinet Nicolas et associés les 3-4-5-10-11-12 et 17 septembre 2024

	SELARL Nicolas Associés - Géomètre-Expert - Bureau d'études - Urbaniste - Agréments Syndic et Aménagement Foncier 13, rue du Sous-Marin Vénus Celtic Submarine 3 (Angle rue Alain Dardelin), Entrée A, 1 ^{er} étage 56100 LORIENT - Tél. : 02.97.21.01.03 lorient@sarlnicolas.fr http://www.nicolas-associés.com			
				

FICHER	DATE	PHASE D'ÉTUDE	ÉCHELLE	N° DU PLAN
Ploemeur_Centre ville_Cabinet Nicolas_20240918.dwg	18 septembre 2024		1/200ème	3

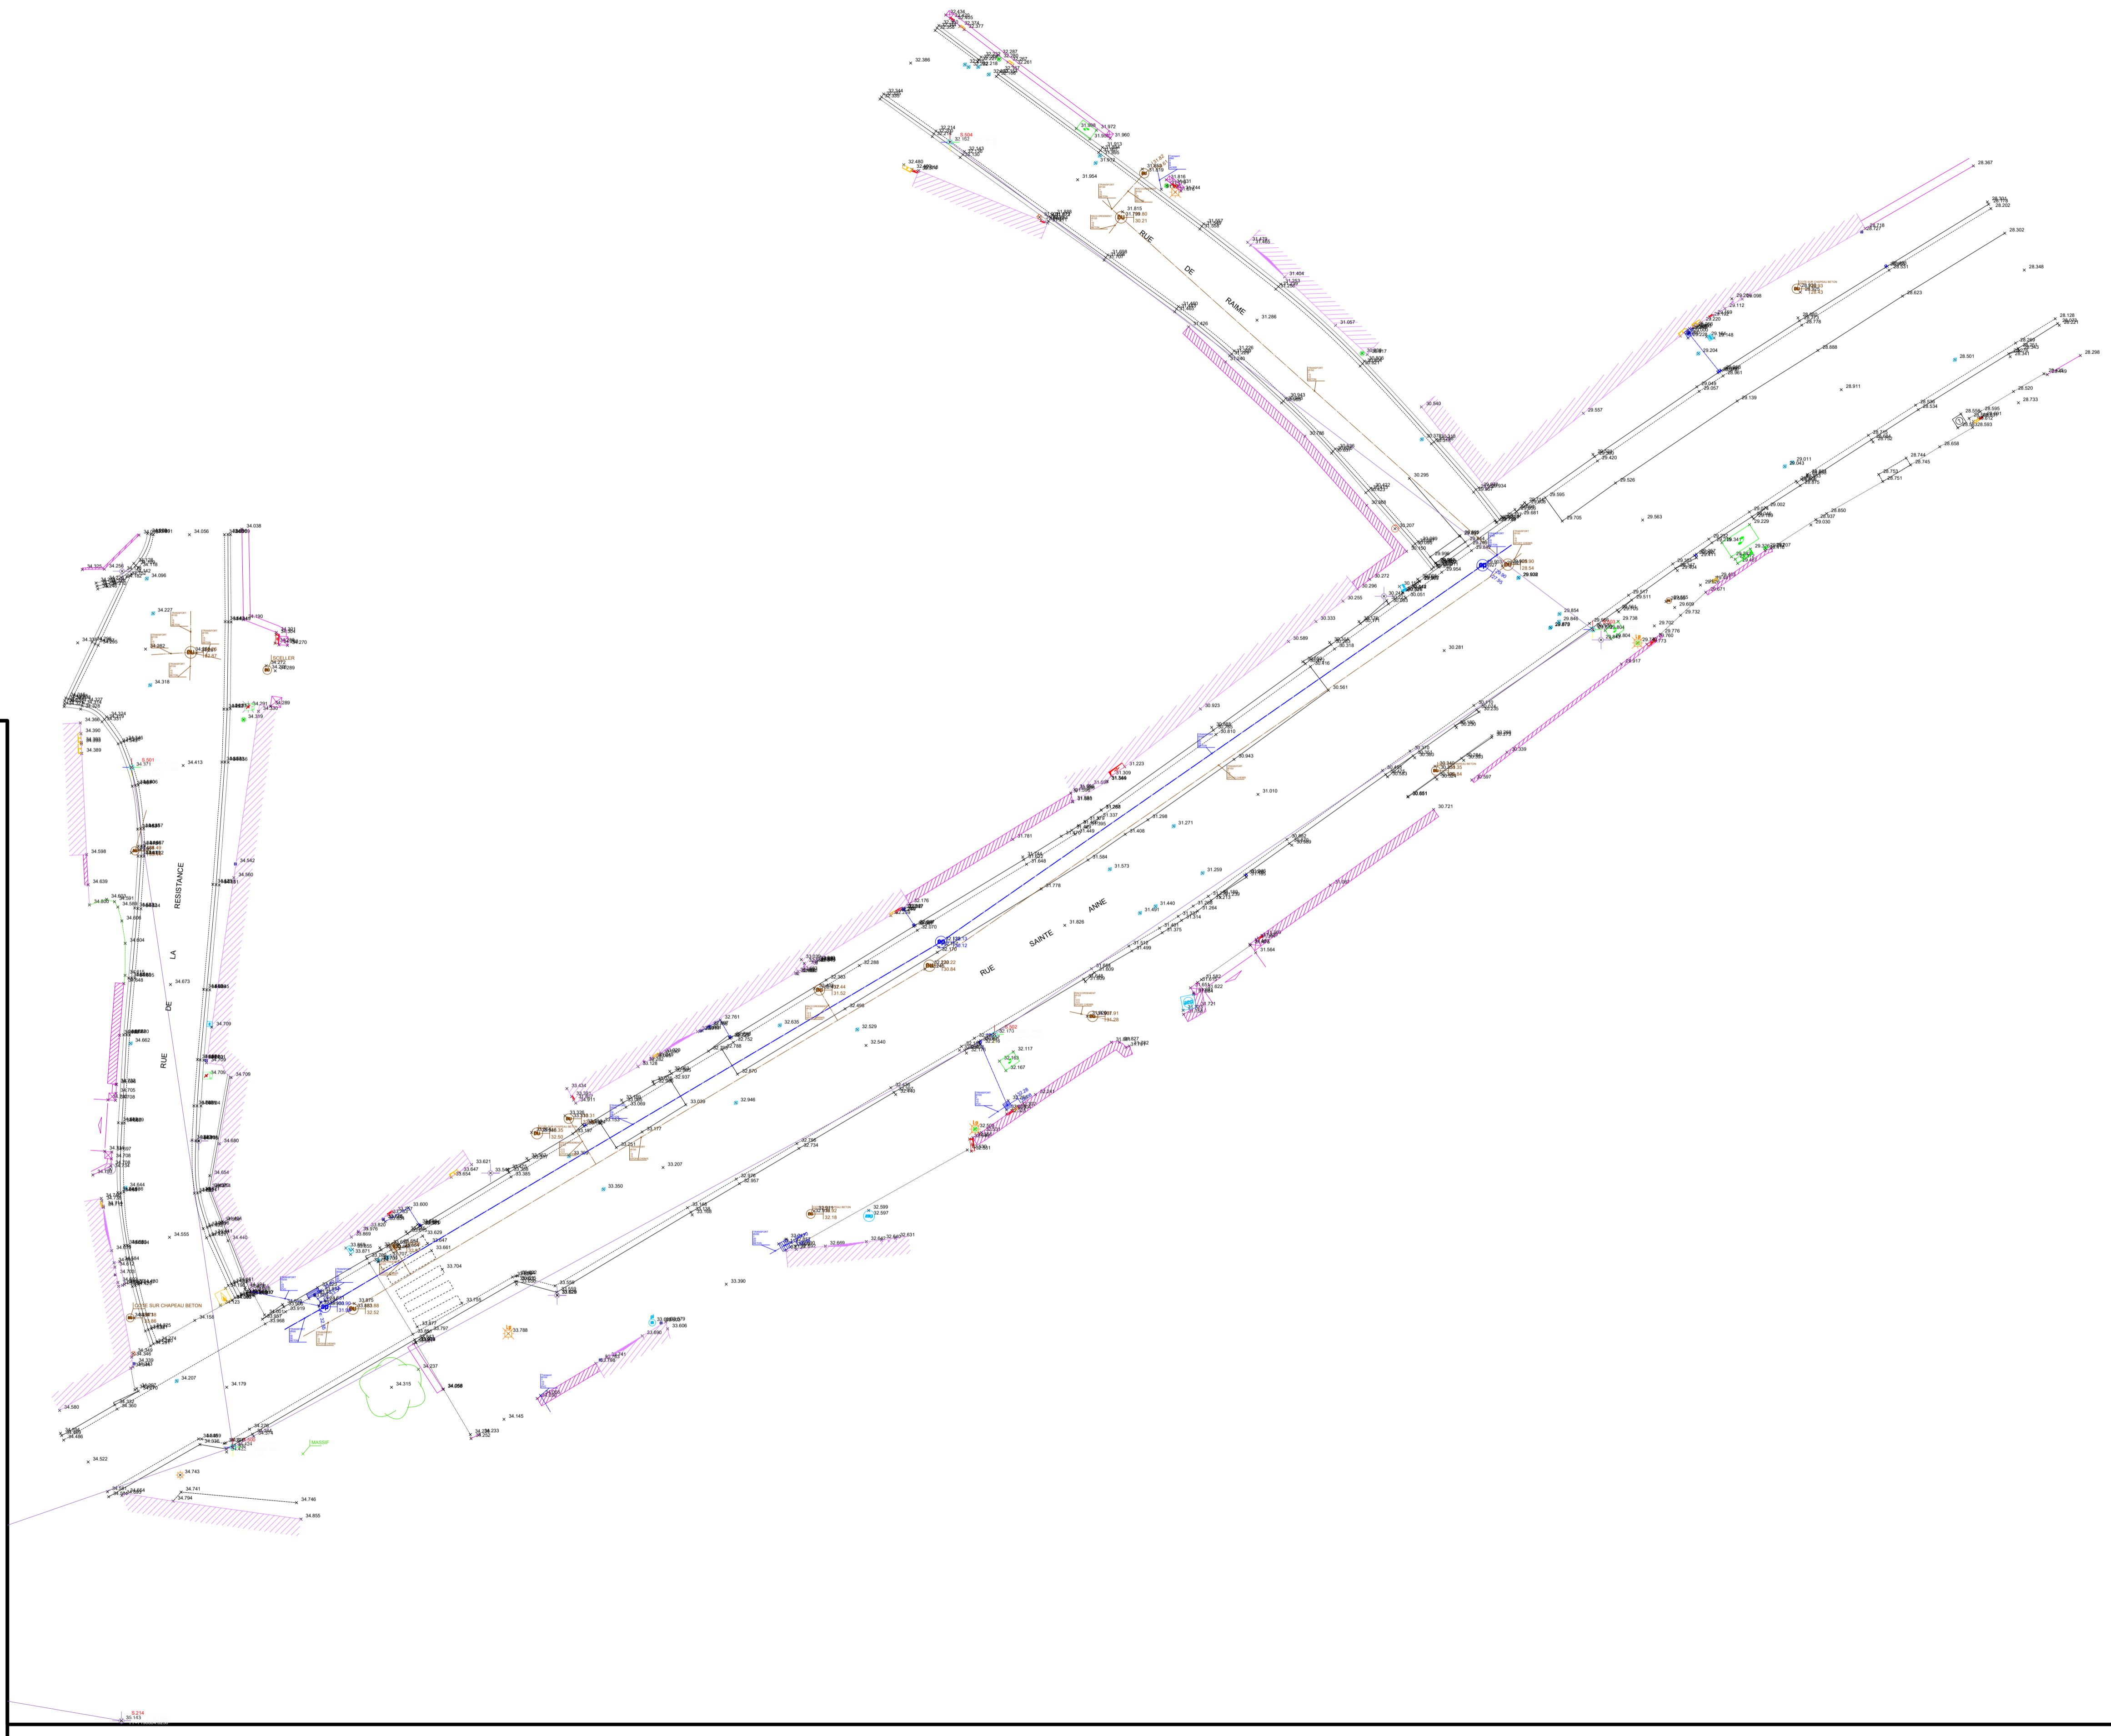

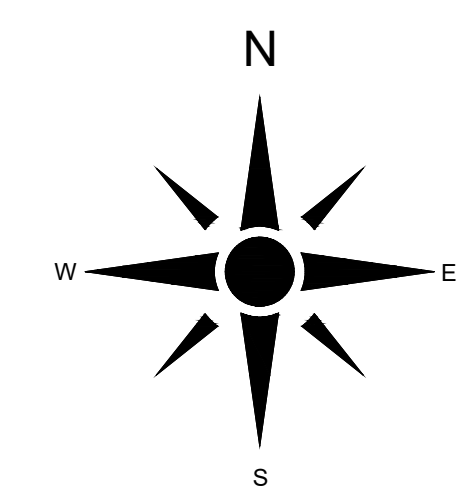

LORIENT
AGGLOMÉRATION

COMMUNE DE PLOËMEUR
Boulevard François Mitterrand

PLAN TOPOGRAPHIQUE

Rattachement planimétrique : RGF 93 - CC48
Rattachement planimétrique : NGF - IGN69

LORIENT Agglomération
Pôle Aménagement, Environnement et Transports
SIGT
Maison de l'Agglomération
BP 20001 56314 LORIENT Cedex
TEL: 02 96 74 71 00 - Web: www.lorient-agglo.fr

Relevé effectué par le Cabinet Nicolas et associés les 3-4-5-10-11-12 et 17 septembre 2024

**SELARI Nicolas Associés** - Géomètre Expert - Bureau d'Études -
Urbanisme - Agréments Syndic et Aménagement Foncier
13, rue de Bouc-Mare-Véras
Citéo, Solaire 3 (l'angle rue Alan Doudéris), Entée A, 1^{er} étage
56100 LORIENT - Tél. : 02 97 21 01 03
lorient@selarinicolas.fr
http://www.selarinicolas.com

NICOLAS
S.A.S. au capital de 100 000 €

FICHER	DATE	PHASE D'ÉTUDE	ECHELLE	N° DU PLAN
Ploëmeur_Centre ville_Cabinet Nicolas_20240919.dwg	19 septembre 2024		1:200ème	4

