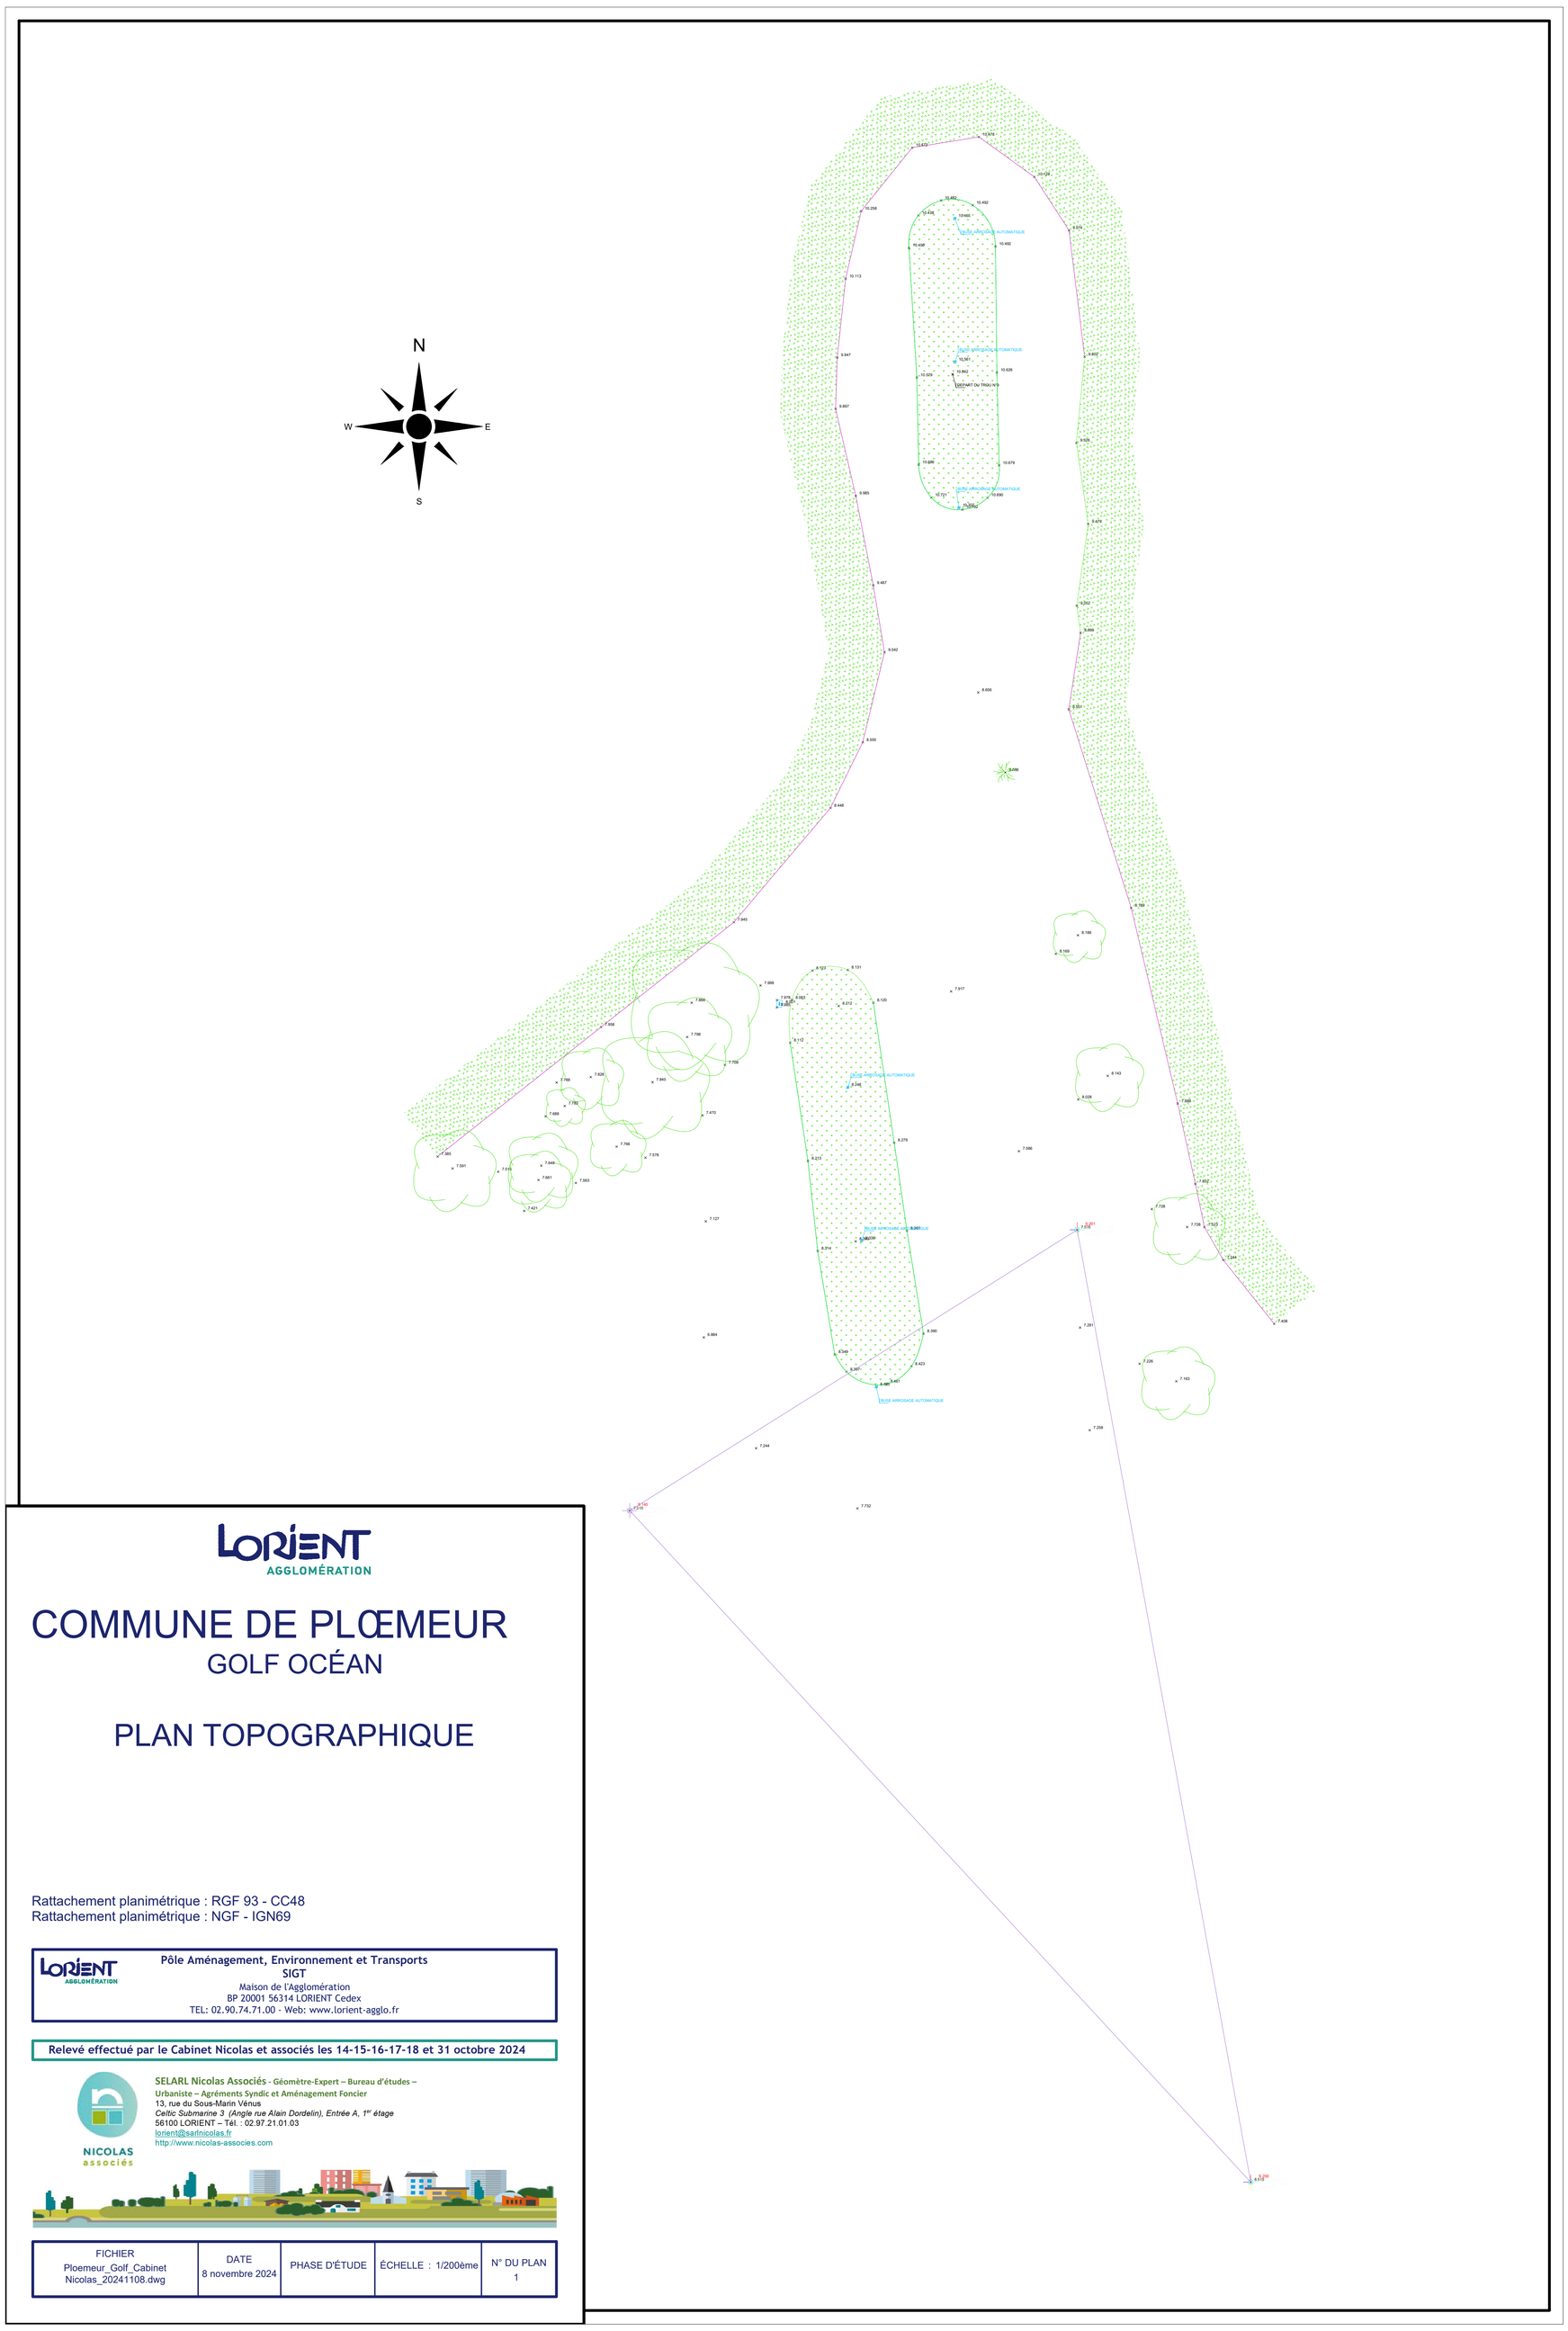

LORIENT AGGLOMÉRATION

COMMUNE DE PLŒMEUR

GOLF OCÉAN

PLAN TOPOGRAPHIQUE

Rattachement planimétrique : RGF 93 - CC48
Rattachement planimétrique : NGF - IGN69

Pôle Aménagement, Environnement et Transports
SIGT
Maison de l'Agglomération
BP 20001 56314 LORIENT Cedex
TEL: 02.90.74.71.00 - Web: www.lorient-agglo.fr

Relevé effectué par le Cabinet Nicolas et associés les 14-15-16-17-18 et 31 octobre 2024

NICOLAS associés

SELARL Nicolas Associés - Géomètre-Expert – Bureau d'études –
Urbaniste – Agréments Syndic et Aménagement Foncier
13, rue du Sous-Marin Vénus
Celtic Submarine 3 (Angle rue Alain Dordelin), Entrée A, 1er étage
56100 LORIENT – Tél. : 02.97.21.01.03
lorient@sarlnicolas.fr
http://www.nicolas-associes.com

FICHIER	DATE	PHASE D'ÉTUDE	ÉCHELLE :	N° DU PLAN
Ploemeur_Golf_Cabinet Nicolas_20241108.dwg	8 novembre 2024		1/200ème	1

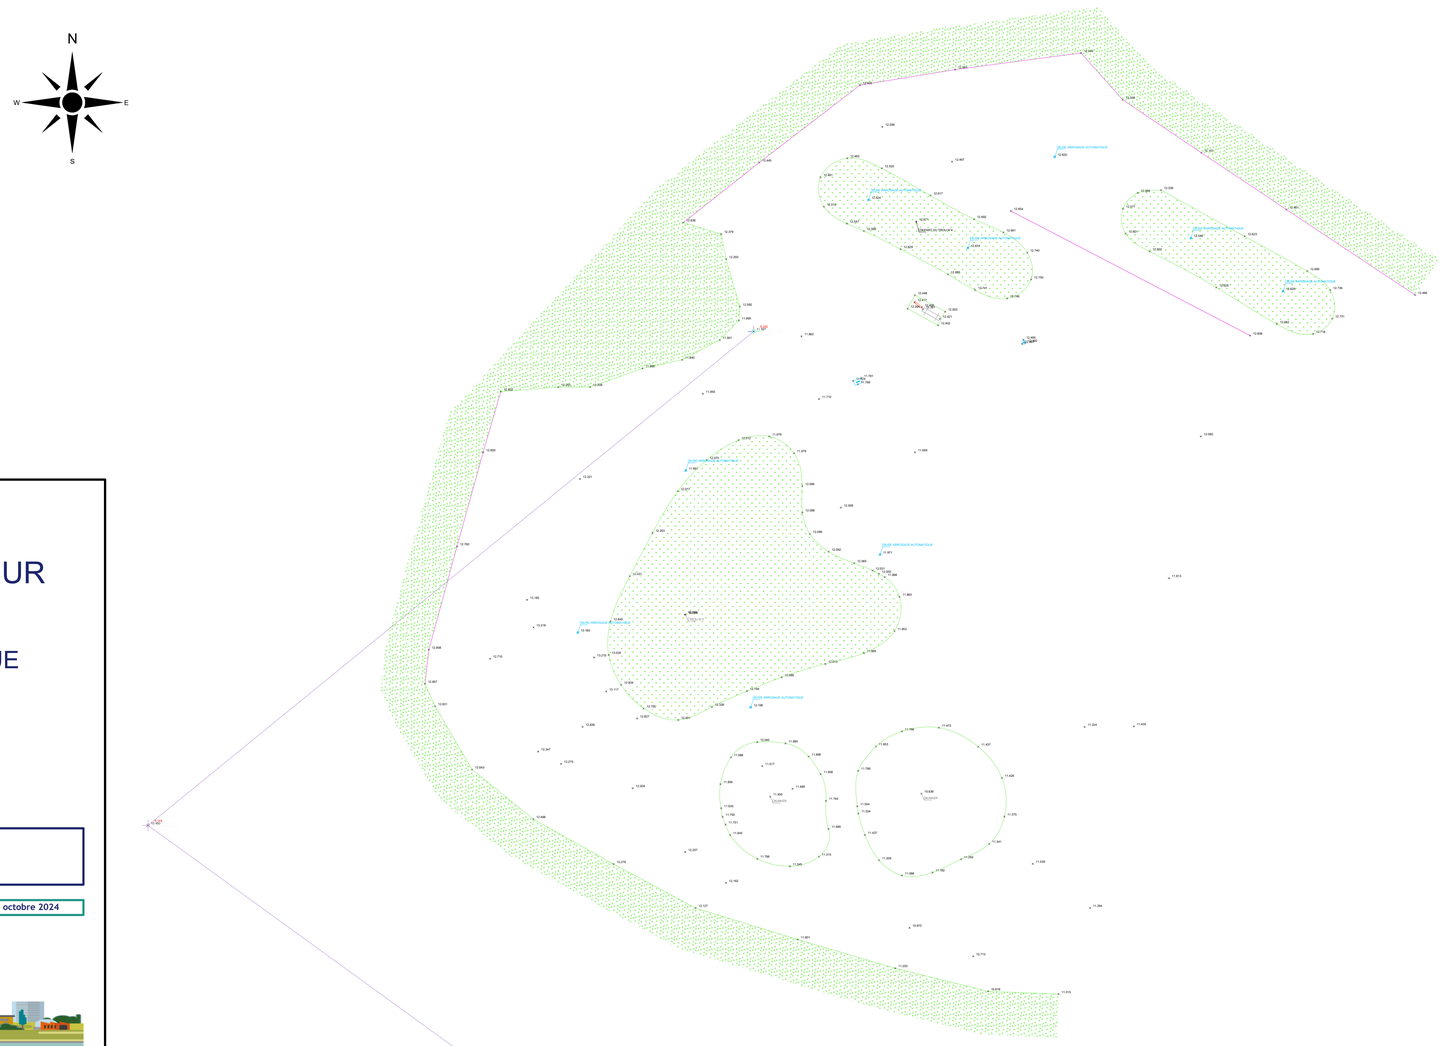

LORIENT AGGLOMÉRATION

COMMUNE DE PLŒMEUR

GOLF OCÉAN

PLAN TOPOGRAPHIQUE

Rattachement planimétrique : RGF 93 - CC48
Rattachement planimétrique : NGF - IGN69

LORIENT AGGLOMÉRATION

Pôle Aménagement, Environnement et Transports
SIGT
Maison de l'Agglomération
BP 20001 56314 LORIENT Cedex
TEL: 02.90.74.71.00 - Web: www.lorient-agglo.fr

Relevé effectué par le Cabinet Nicolas et associés les 14-15-16-17-18 et 31 octobre 2024

NICOLAS associés

SELARL Nicolas Associés - Géomètre-Expert – Bureau d'études –
Urbaniste – Agréments Syndic et Aménagement Foncier
13, rue du Sous-Marin Vénus
Celtic Submarine 3 (Angle rue Alain Dordelin), Entrée A, 1er étage
56100 LORIENT – Tél. : 02.97.21.01.03
lorient@selarlnicolas.fr
http://www.nicolas-associes.com

FICHIER	DATE	PHASE D'ÉTUDE	ÉCHELLE : 1/200ème	N° DU PLAN
Ploemeur_Golf_Cabinet Nicolas_20241108.dwg	8 novembre 2024			2

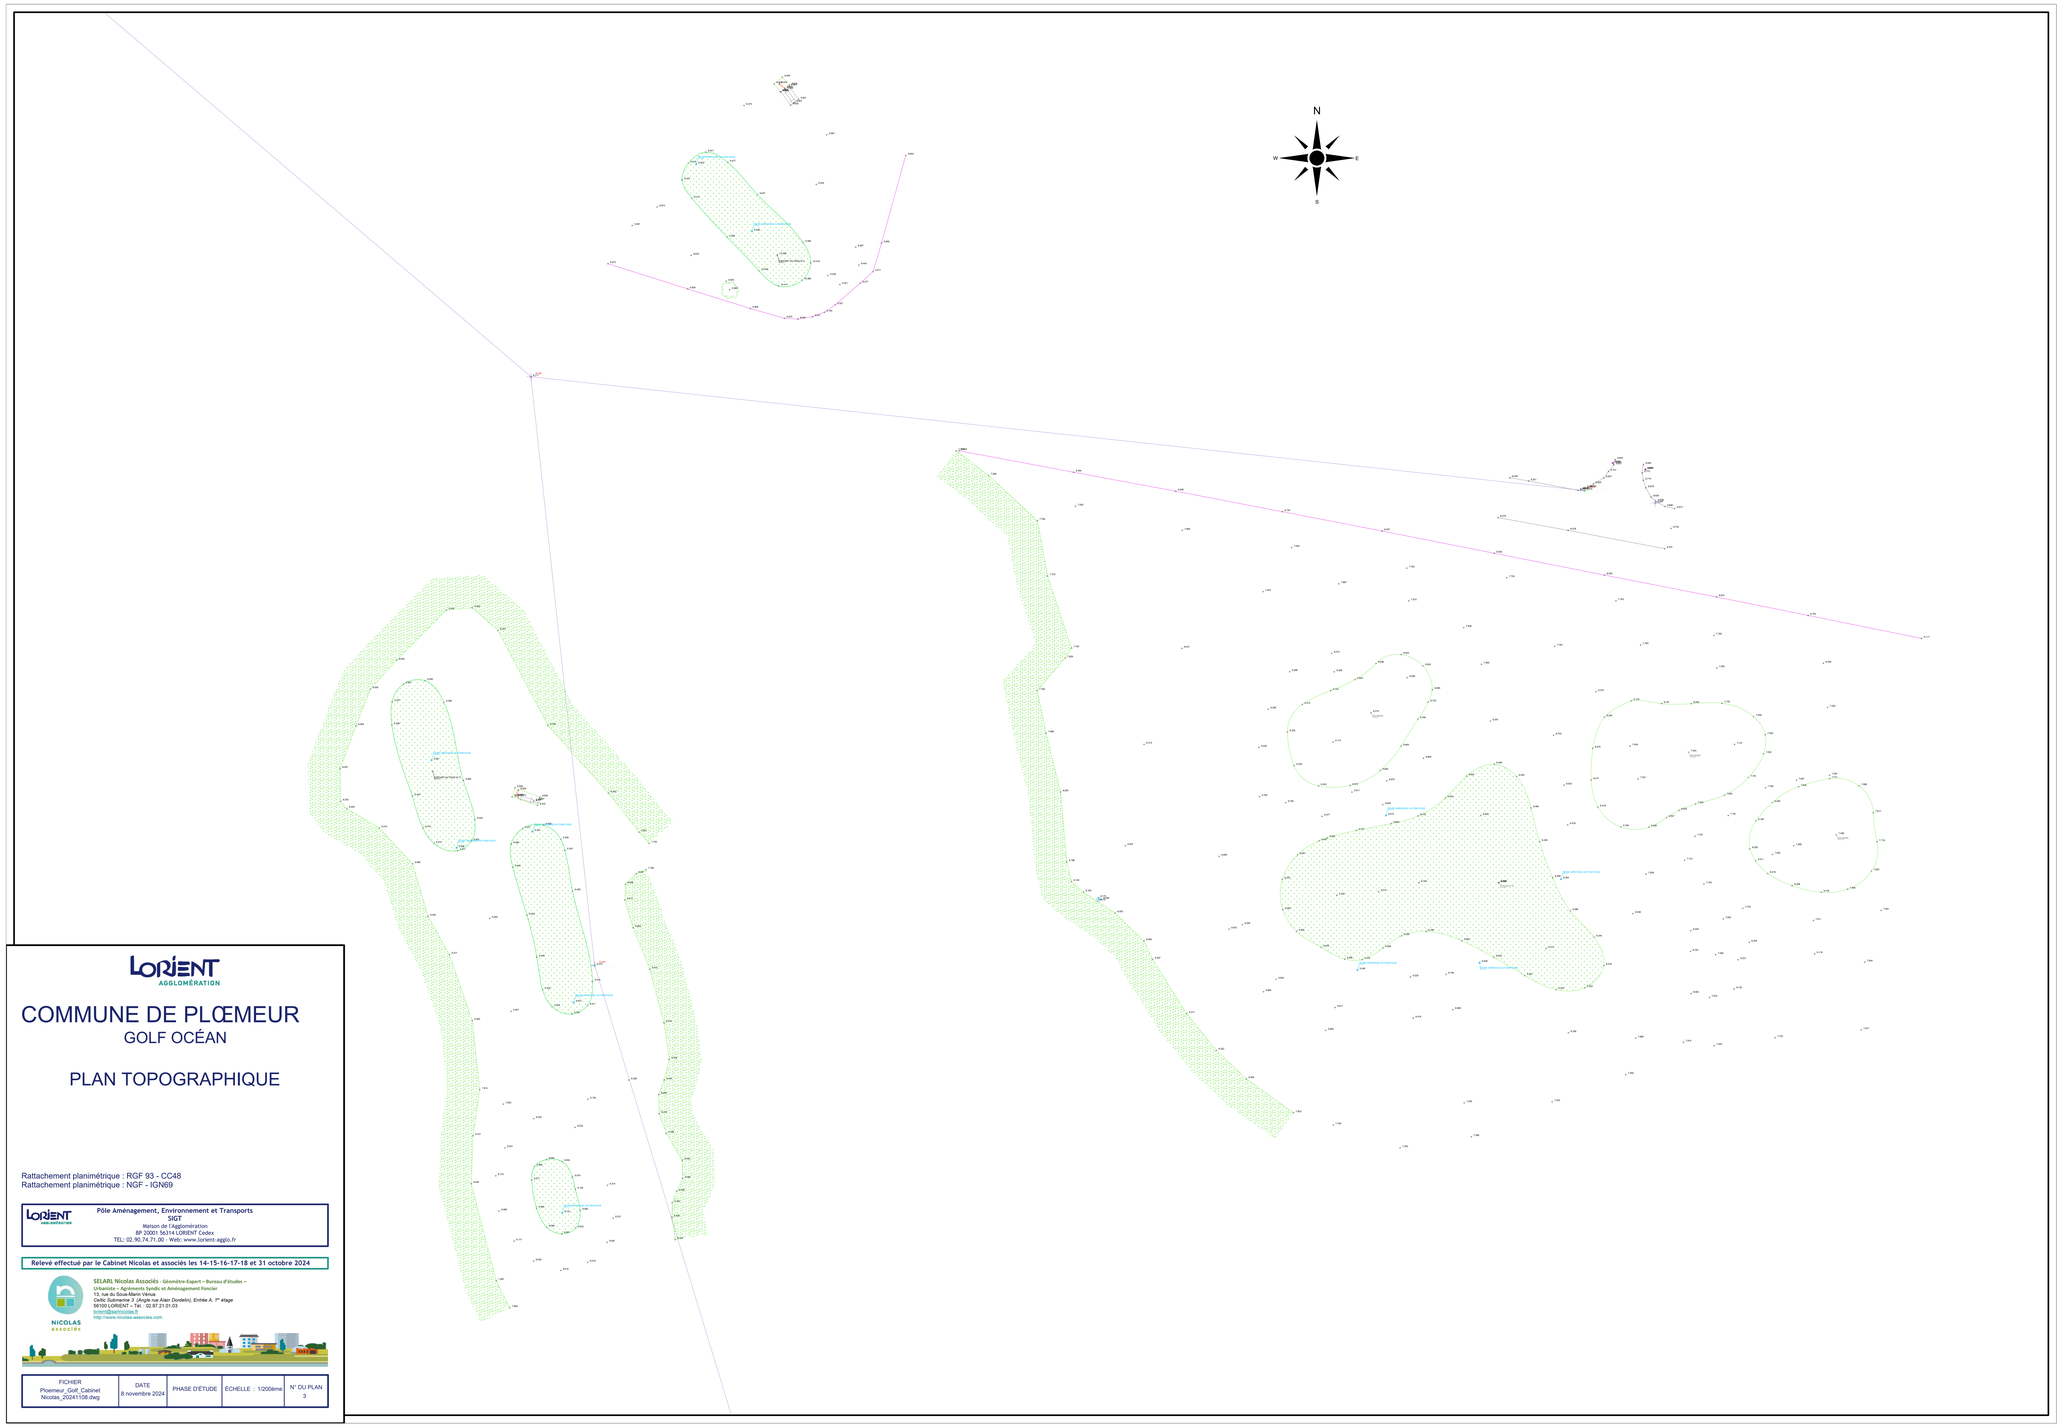

LORIENT AGGLOMÉRATION

COMMUNE DE PLŒMEUR

GOLF OCÉAN

PLAN TOPOGRAPHIQUE

Rattachement planimétrique : RGF 93 - CC48
Rattachement planimétrique : NGF - IGN69

LORIENT AGGLOMÉRATION
Pôle Aménagement, Environnement et Transports
SIGT
Maison de l'agglomération
BP 20001 56314 LORIENT Cedex
TEL: 02.90.74.71.00 - Web: www.lorient-agglo.fr

Relevé effectué par le Cabinet Nicolas et associés les 14-15-16-17-18 et 31 octobre 2024

NICOLAS associés
SELARL Nicolas Associés - Géomètre-Expert – Bureau d'Etudes –
Urbanisme – Agréments Syndic et Aménagement Foncier
15, rue du Sous-Marin Venus
Cello Submarine 3 (Angle rue Alain Dordelin), Entrée A, 1er étage
56100 LORIENT – Tél. : 02.97.21.01.03
lorient@secnicolas.fr
http://www.nicolas-associes.com

FICHIER	DATE	PHASE D'ÉTUDE	ÉCHELLE :	N° DU PLAN
Ploemeur_Golf_Cabinet Nicolas_20241108.dwg	8 novembre 2024		1/2000ème	3

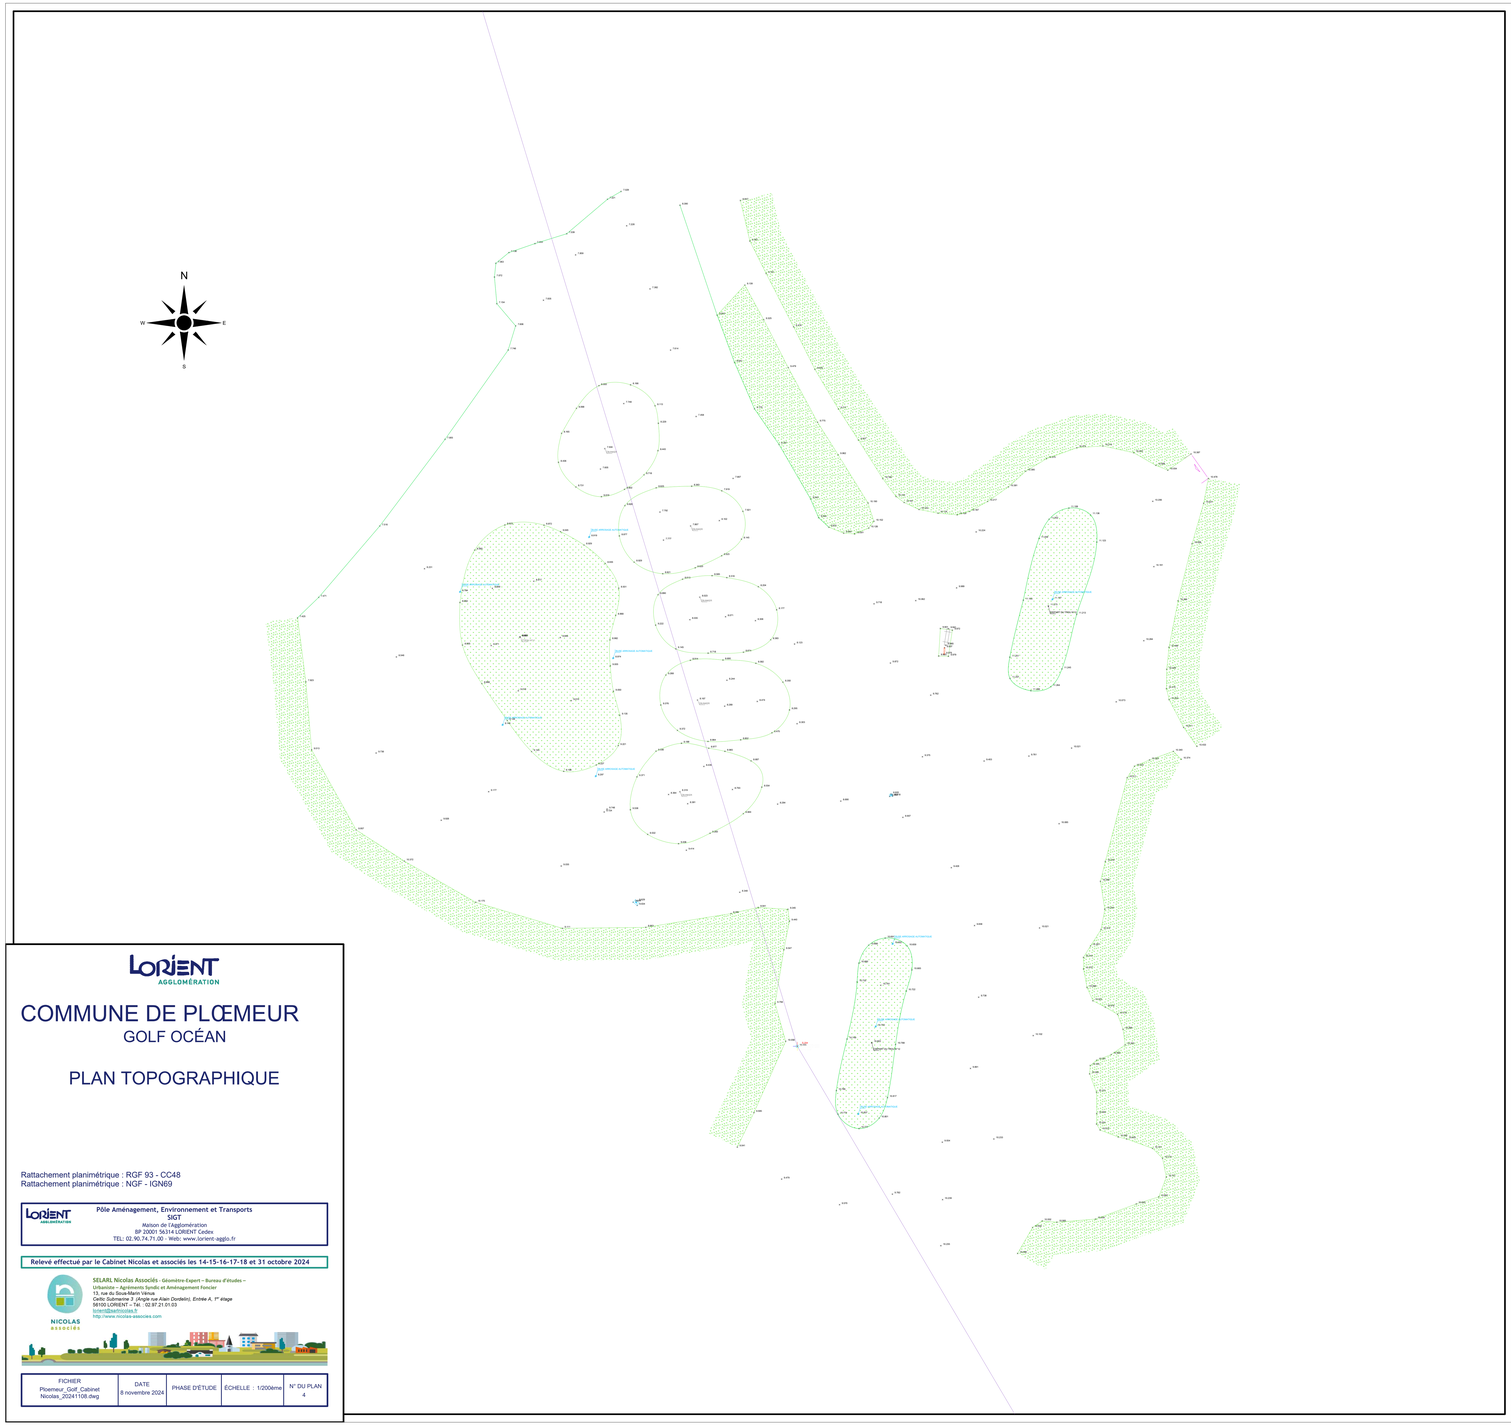

LORIENT AGGLOMÉRATION

COMMUNE DE PLŒMEUR

GOLF OCÉAN

PLAN TOPOGRAPHIQUE

Rattachement planimétrique : RGF 93 - CC48
Rattachement planimétrique : NGF - IGN69

LORIENT AGGLOMÉRATION
Pôle Aménagement, Environnement et Transports
SIGT
Maison de l'Agglomération
BP 20001 56314 LORIENT Cedex
TEL: 02.90.74.71.00 - Web: www.lorient-agglo.fr

Relevé effectué par le Cabinet Nicolas et associés les 14-15-16-17-18 et 31 octobre 2024

NICOLAS associés
SELARL Nicolas Associés - Géomètre-Expert – Bureau d'études – Urbanisme – Agréments Syndic et Aménagement Foncier
13, rue du Sous-Marin Vénus
Cellic Submarine 3 (Angle rue Alain Dordelin), Entrée A, 1er étage
56100 LORIENT – Tél. : 02.97.21.01.03
lorient@selnicolas.fr
http://www.nicolas-associes.com

FICHIER	DATE	PHASE D'ÉTUDE	ÉCHELLE : 1/200ème	N° DU PLAN
Ploemeur_Golf_Cabinet Nicolas_20241108.dwg	8 novembre 2024			4

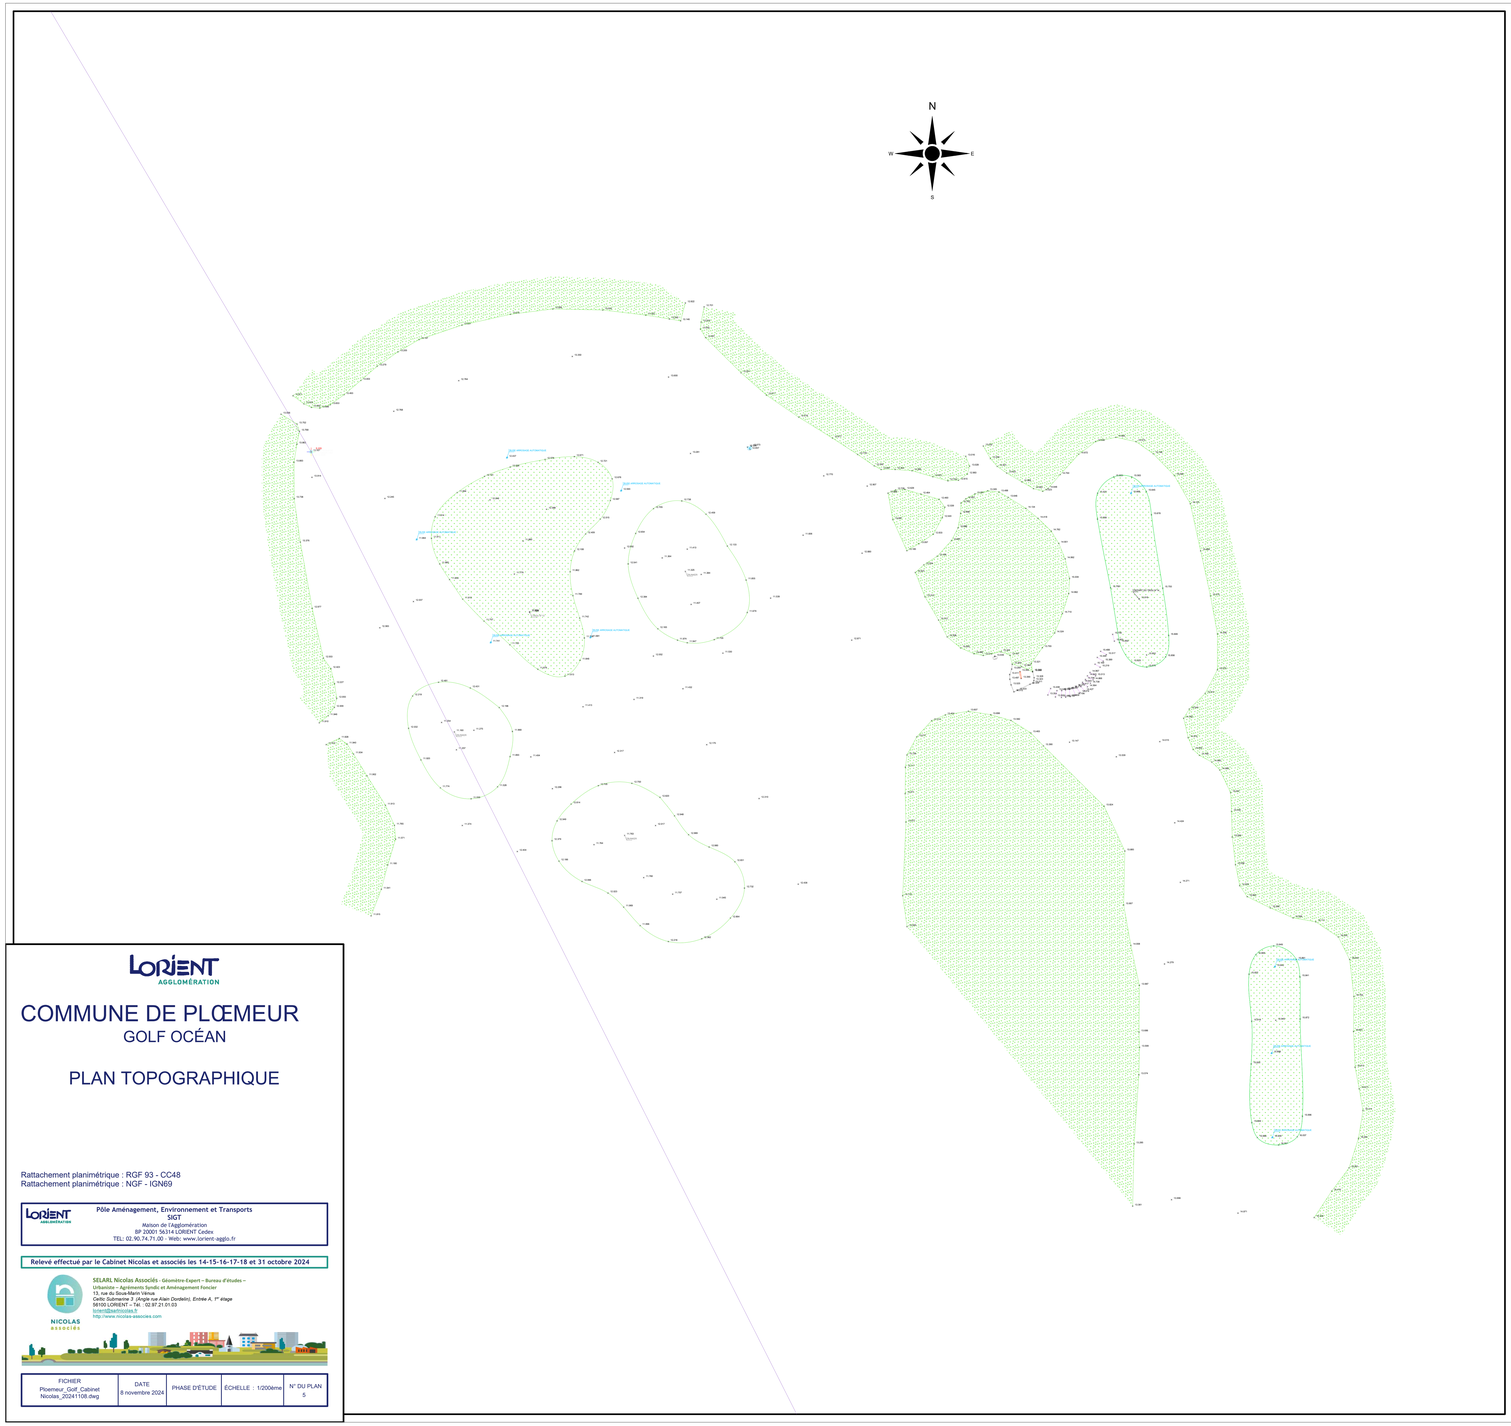

LORIENT AGGLOMÉRATION

COMMUNE DE PLŒMEUR

GOLF OCÉAN

PLAN TOPOGRAPHIQUE

Rattachement planimétrique : RGF 93 - CC48
Rattachement planimétrique : NGF - IGN69

LORIENT AGGLOMÉRATION
Pôle Aménagement, Environnement et Transports
SIGT
Maison de l'Agglomération
BP 20001 56314 LORIENT Cedex
TEL: 02.90.74.71.00 - Web: www.lorient-agglo.fr

Relevé effectué par le Cabinet Nicolas et associés les 14-15-16-17-18 et 31 octobre 2024

NICOLAS associés
SELARL Nicolas Associés - Géomètre-Expert – Bureau d'études –
Urbanisme – Agglomérés Syndic et Aménagement Foncier
13, rue du Sous-Marin Vénus
Cellule Submarine 3 (Angle rue Alain Dorvelin), Entrée A, 1er étage
56100 LORIENT – Tél. : 02 97 21 01 03
lorient@selnicolas.fr
http://www.nicolas-associes.com

FICHIER	DATE	PHASE D'ÉTUDE	ÉCHELLE : 1/200ème	N° DU PLAN
Ploemeur_Golf_Cabinet Nicolas_20241108.dwg	8 novembre 2024			5

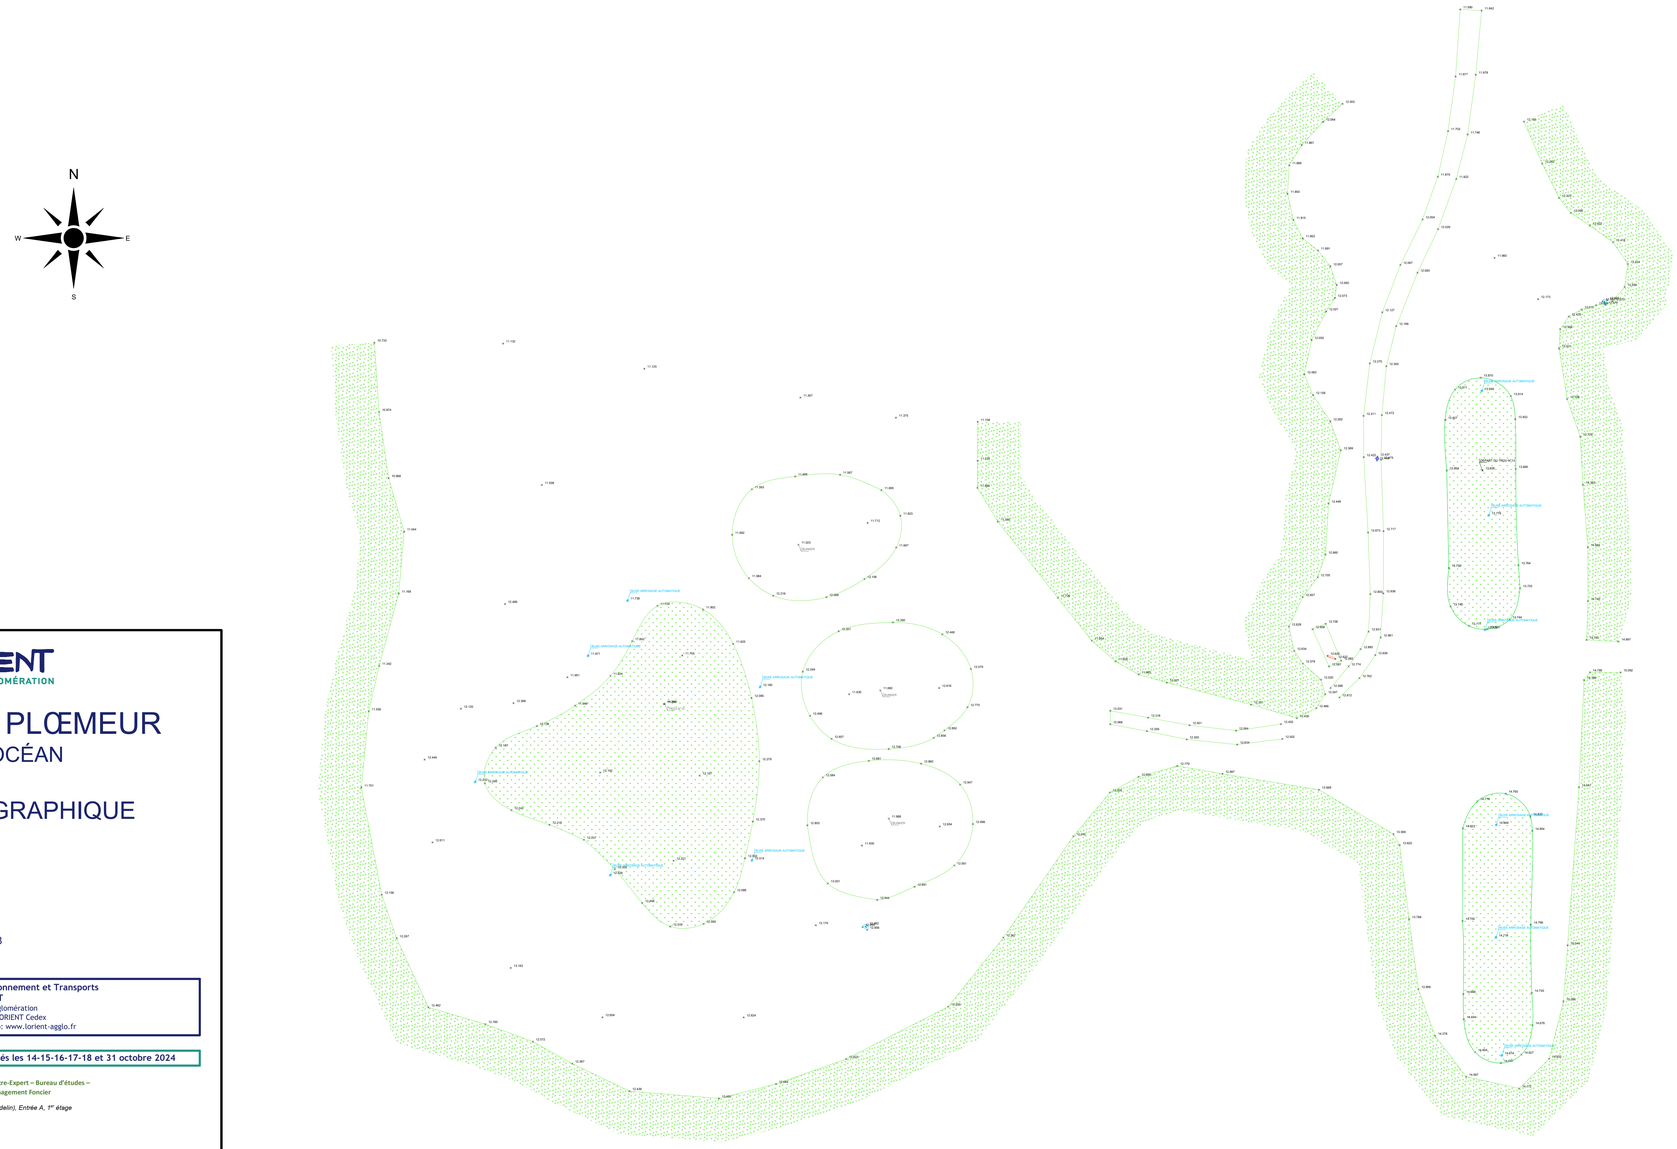

LORIENT AGGLOMÉRATION

COMMUNE DE PLŒMEUR

GOLF OCÉAN

PLAN TOPOGRAPHIQUE

Rattachement planimétrique : RGF 93 - CC48
Rattachement planimétrique : NGF - IGN69

LORIENT AGGLOMÉRATION

Pôle Aménagement, Environnement et Transports
SIGT
Maison de l'Agglomération
BP 20001 56314 LORIENT Cedex
TEL: 02.90.74.71.00 - Web: www.lorient-agglo.fr

Relevé effectué par le Cabinet Nicolas et associés les 14-15-16-17-18 et 31 octobre 2024

NICOLAS associés

SELARL Nicolas Associés - **Géomètre-Expert – Bureau d'études – Urbaniste – Agréments Syndic et Aménagement Foncier**
13, rue du Sous-Main Vénus
Celtic Submarine 3 (Angle rue Alain Dordelin), Entrée A, 1er étage
56100 LORIENT – Tél. : 02.97.21.01.03
lorient@earnicolas.fr
http://www.nicolas-associes.com

FICHIER	DATE	PHASE D'ÉTUDE	ÉCHELLE : 1/200ème	N° DU PLAN
Ploemeur_Golf_Cabinet Nicolas_20241108.dwg	8 novembre 2024			6

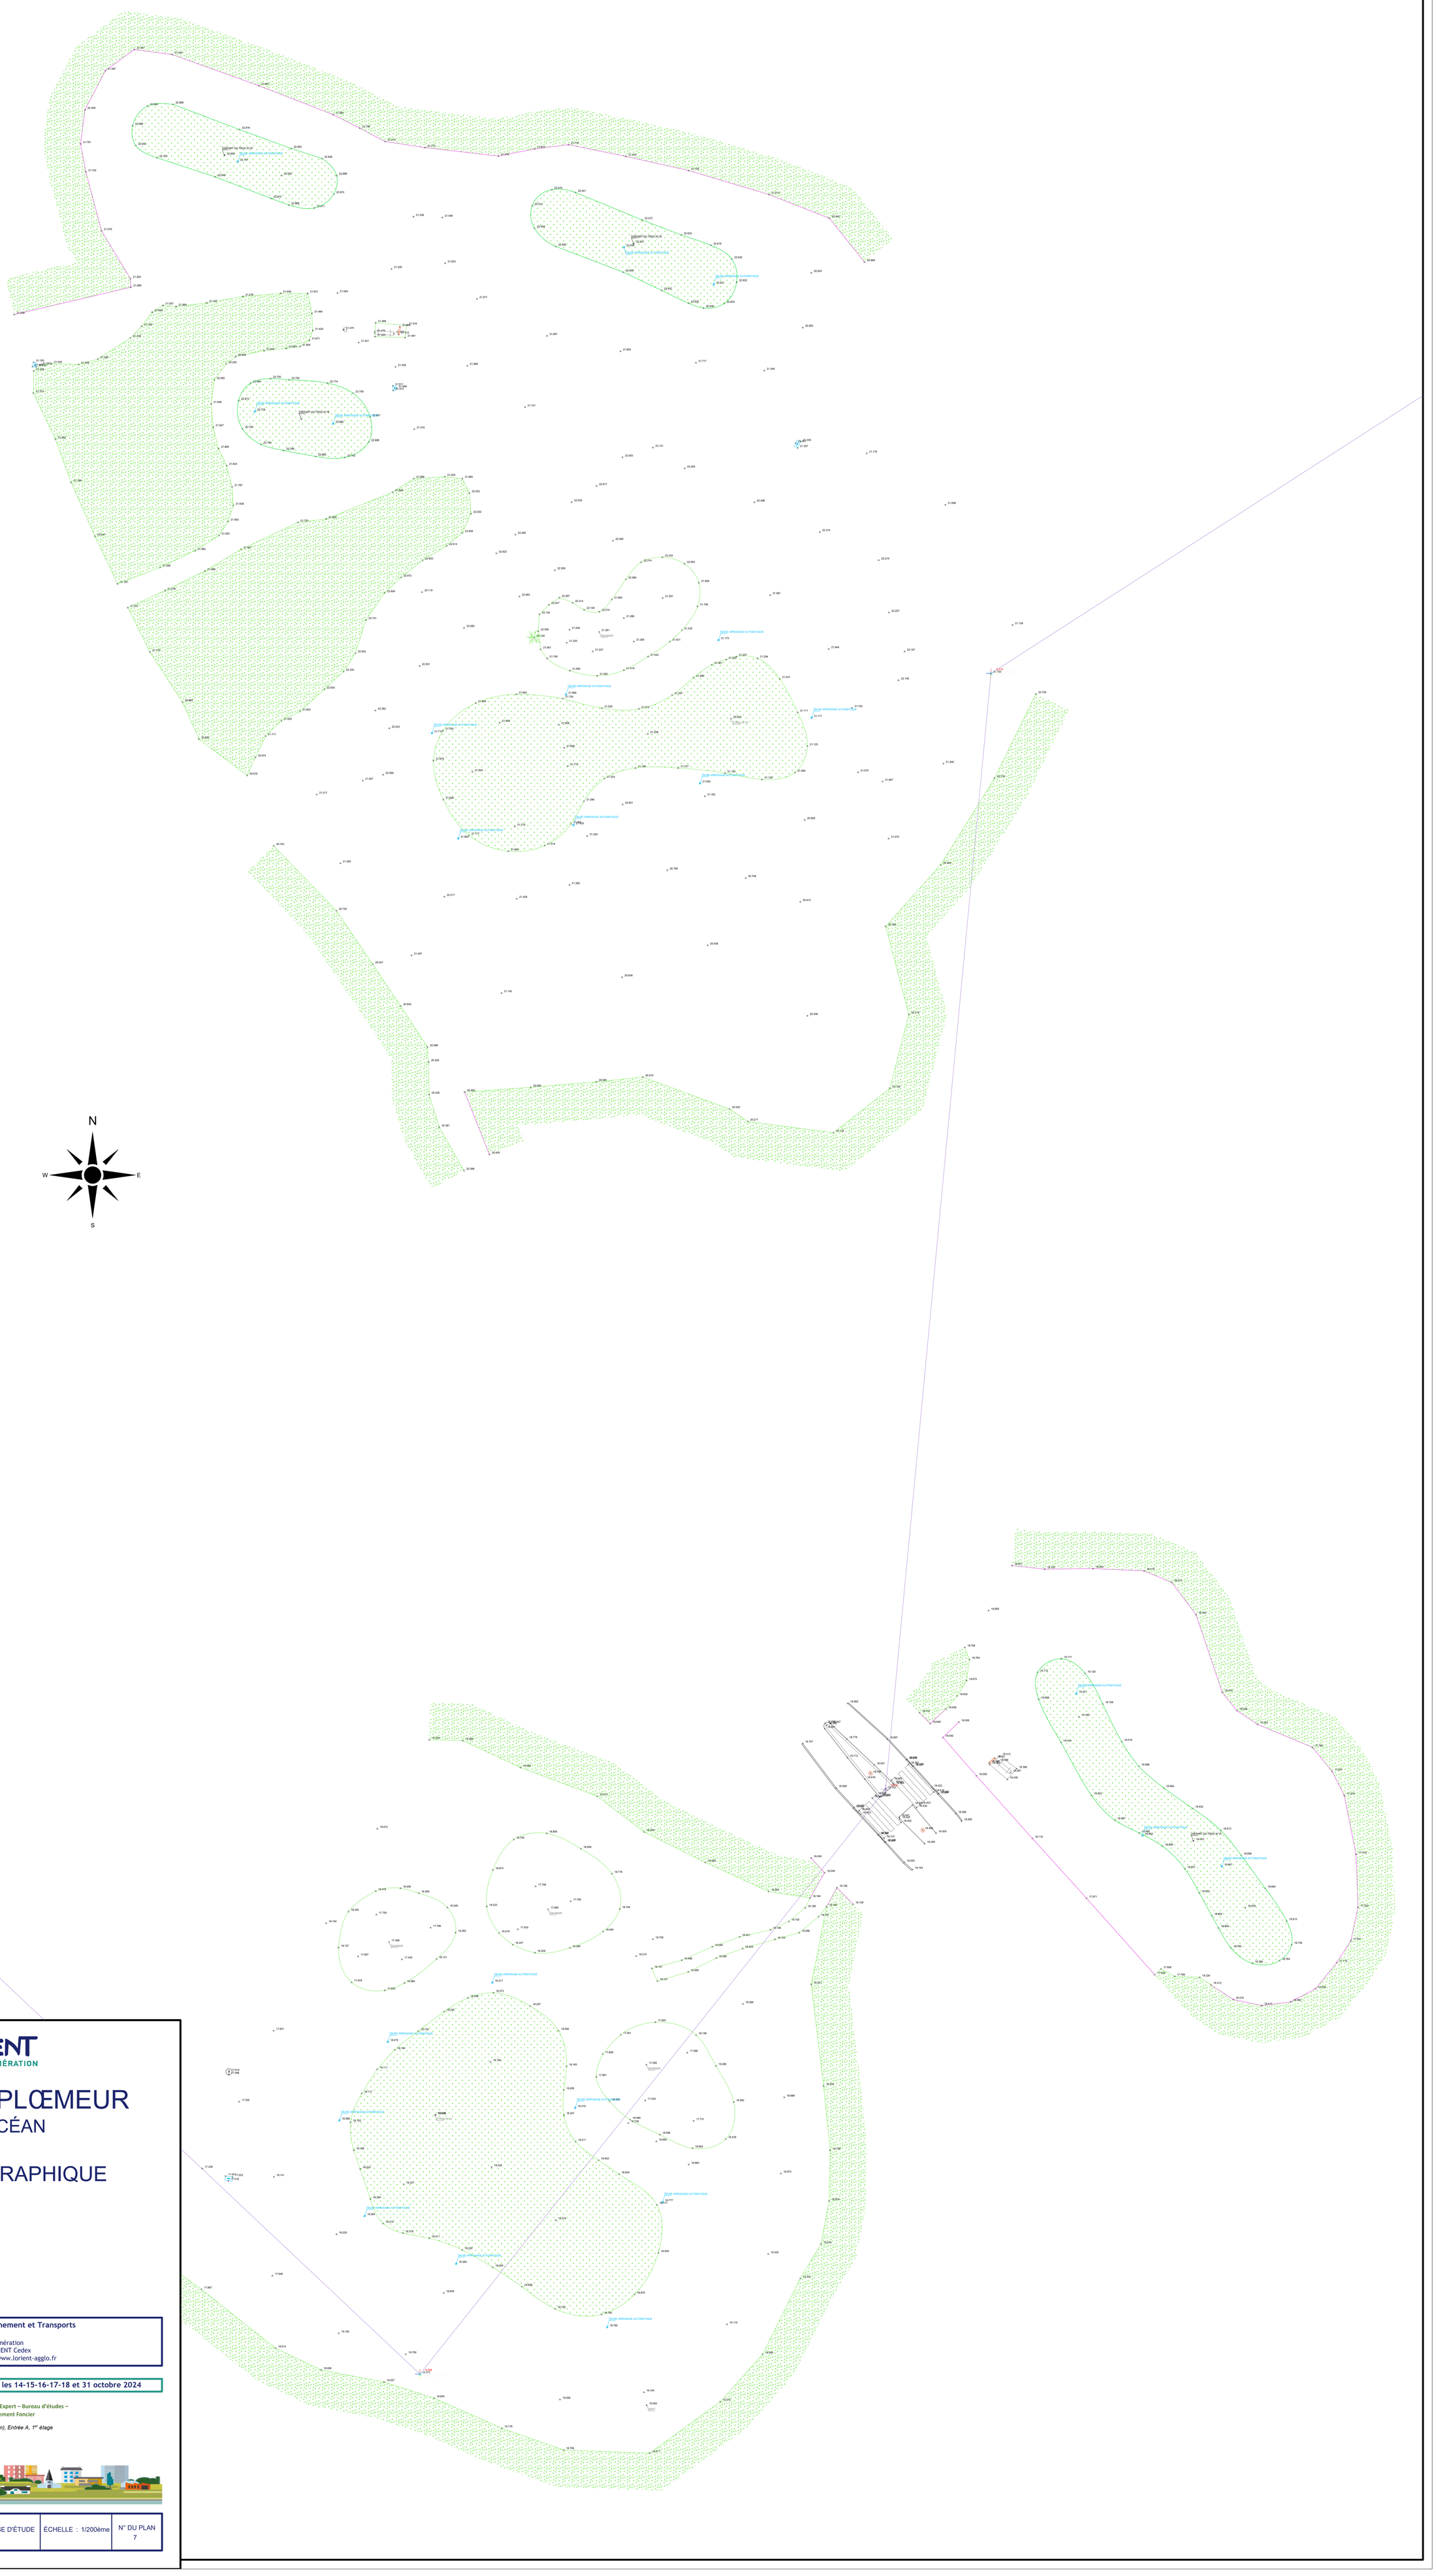

LORIENT AGGLOMÉRATION

COMMUNE DE PLŒMEUR

GOLF OCÉAN

PLAN TOPOGRAPHIQUE

Rattachement planimétrique : RGF 93 - CC48
Rattachement planimétrique : NGF - IGN69

LORIENT AGGLOMÉRATION
Pôle Aménagement, Environnement et Transports
SIGT
Maison de l'Agglomération
BP 20001 56314 LORIENT Cedex
TEL: 02.90.74.71.00 - Web: www.lorient-agglo.fr

Relevé effectué par le Cabinet Nicolas et associés les 14-15-16-17-18 et 31 octobre 2024

NICOLAS associés
SELARL Nicolas Associés - Géomètre-Expert – Bureau d'études – Urbaniste – Agréments Syndic et Aménagement Foncier
13, rue du Sous-Marin Vénus
Celtic Submarine 3 (Angle rue Alain Dordelin), Entrée A, 1ᵉʳ étage
56100 LORIENT – Tél. : 02.97.21.01.03
lorient@earlnicolas.fr
http://www.nicolas-associes.com

FICHIER	DATE	PHASE D'ÉTUDE	ÉCHELLE : 1/200ème	N° DU PLAN
Ploemeur_Golf_Cabinet Nicolas_20241108.dwg	8 novembre 2024			7

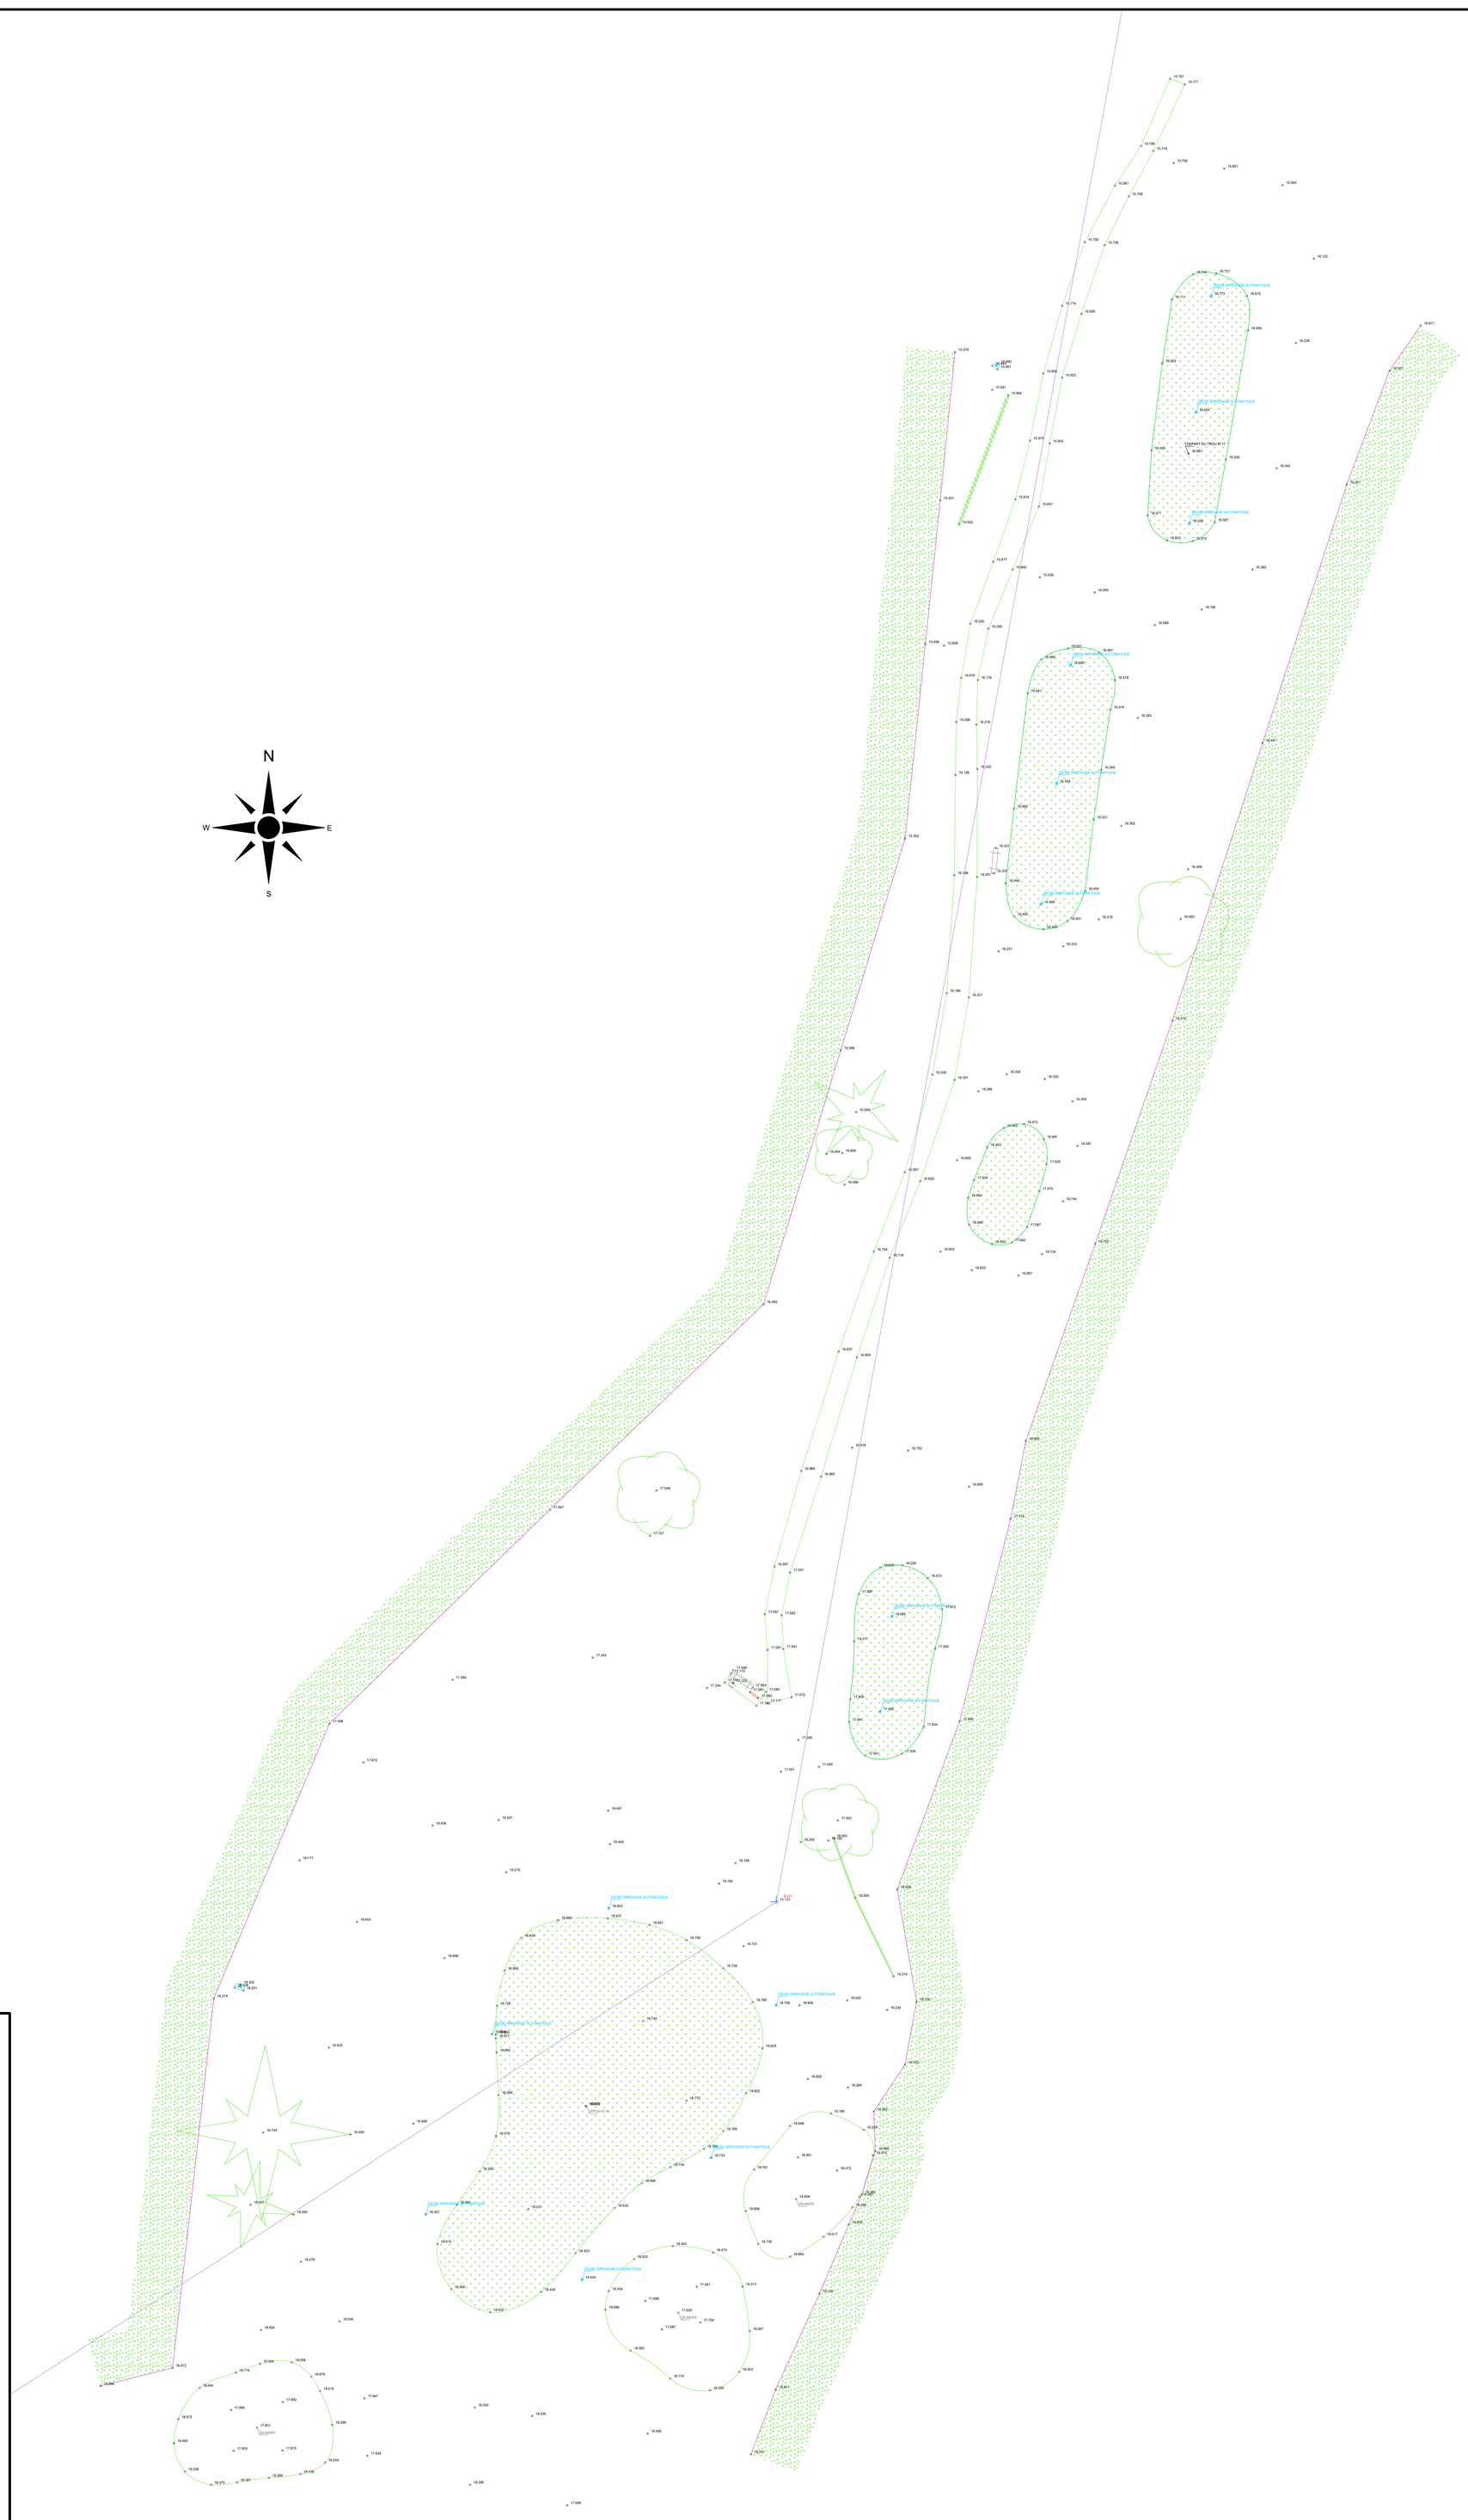

LORIENT AGGLOMÉRATION

COMMUNE DE PLŒMEUR

GOLF OCÉAN

PLAN TOPOGRAPHIQUE

Rattachement planimétrique : RGF 93 - CC48
Rattachement planimétrique : NGF - IGN69

LORIENT AGGLOMÉRATION
Pôle Aménagement, Environnement et Transports
SIGT
Maison de l'Agglomération
BP 20001 56314 LORIENT Cedex
TEL: 02.90.74.71.00 - Web: www.lorient-agglo.fr

Relevé effectué par le Cabinet Nicolas et associés les 14-15-16-17-18 et 31 octobre 2024

NICOLAS associés
SELARL Nicolas Associés - Géomètre-Expert – Bureau d'études –
Urbaniste – Agréments Syndic et Aménagement Foncier
13, rue du Sous-Marin Vénus
Celtic Submarine 3 (Angle rue Alain Dordelin), Entrée A, 1er étage
56100 LORIENT – Tél. : 02.97.21.01.03
lorient@sarlnicolas.fr
http://www.nicolas-associes.com

FICHIER	DATE	PHASE D'ÉTUDE	ÉCHELLE : 1/200ème	N° DU PLAN
Ploemeur_Golf_Cabinet Nicolas_20241108.dwg	8 novembre 2024			8

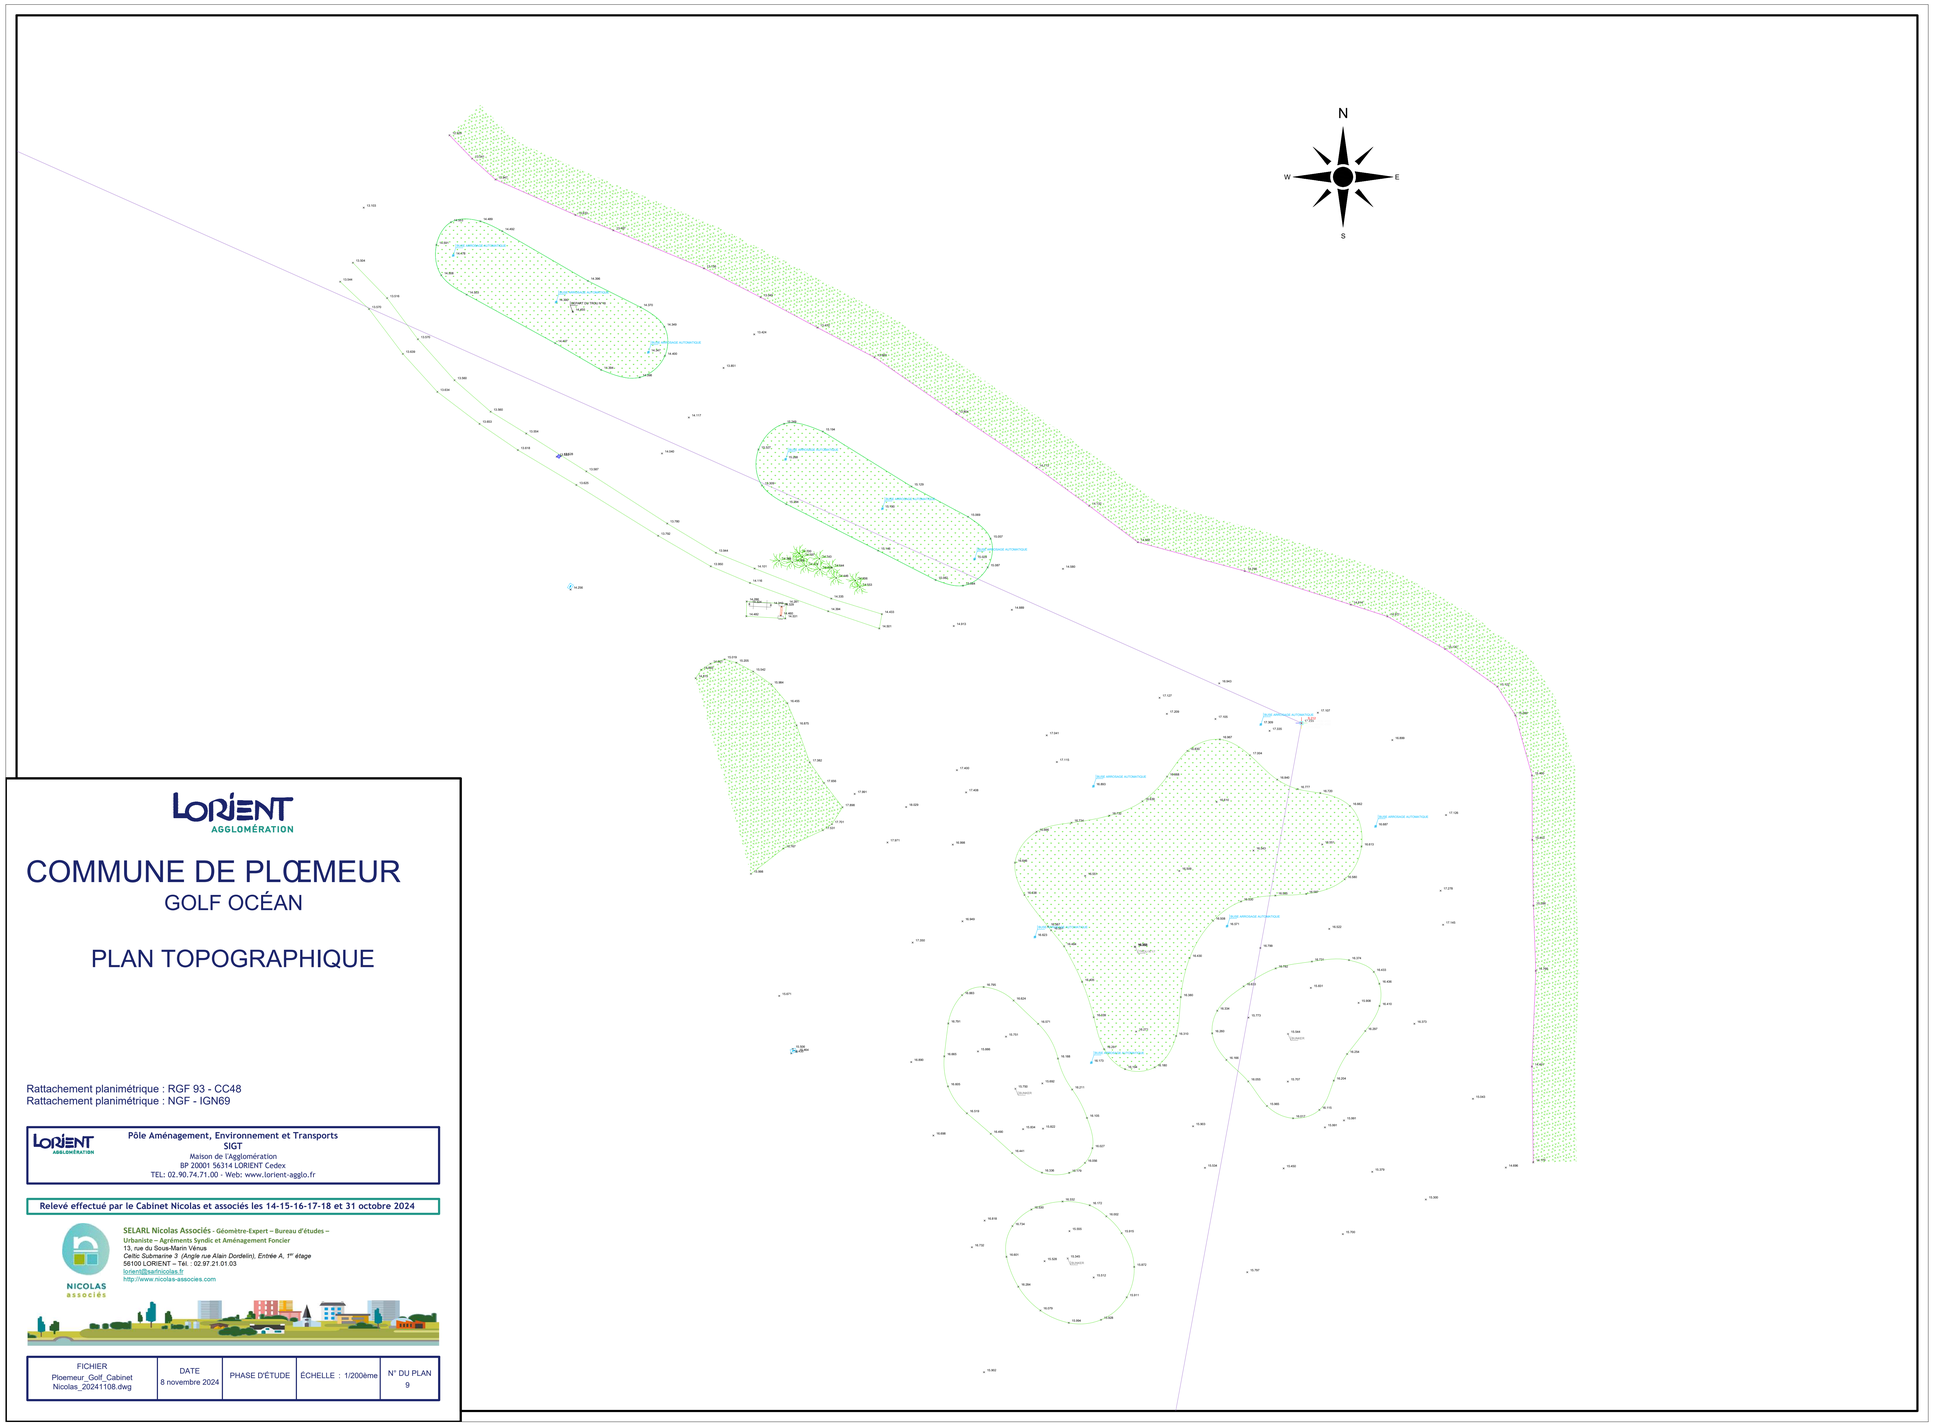

LORIENT AGGLOMÉRATION

COMMUNE DE PLŒMEUR

GOLF OCÉAN

PLAN TOPOGRAPHIQUE

Rattachement planimétrique : RGF 93 - CC48
Rattachement planimétrique : NGF - IGN69

LORIENT AGGLOMÉRATION
Pôle Aménagement, Environnement et Transports
SIGT
Maison de l'Agglomération
BP 20001 56314 LORIENT Cedex
TEL: 02.90.74.71.00 - Web: www.lorient-agglo.fr

Relevé effectué par le Cabinet Nicolas et associés les 14-15-16-17-18 et 31 octobre 2024

NICOLAS associés
SELARL Nicolas Associés - Géomètre-Expert – Bureau d'études – Urbaniste – Agréments Syndic et Aménagement Foncier
13, rue du Sous-Marin Vénus
Celtic Submarine 3 (Angle rue Alain Dordelin), Entrée A, 1er étage
56100 LORIENT – Tél. : 02.97.21.01.03
lorient@sarlnicolas.fr
http://www.nicolas-associes.com

FICHIER	DATE	PHASE D'ÉTUDE	ÉCHELLE : 1/200ème	N° DU PLAN
Ploemeur_Golf_Cabinet Nicolas_20241108.dwg	8 novembre 2024			9

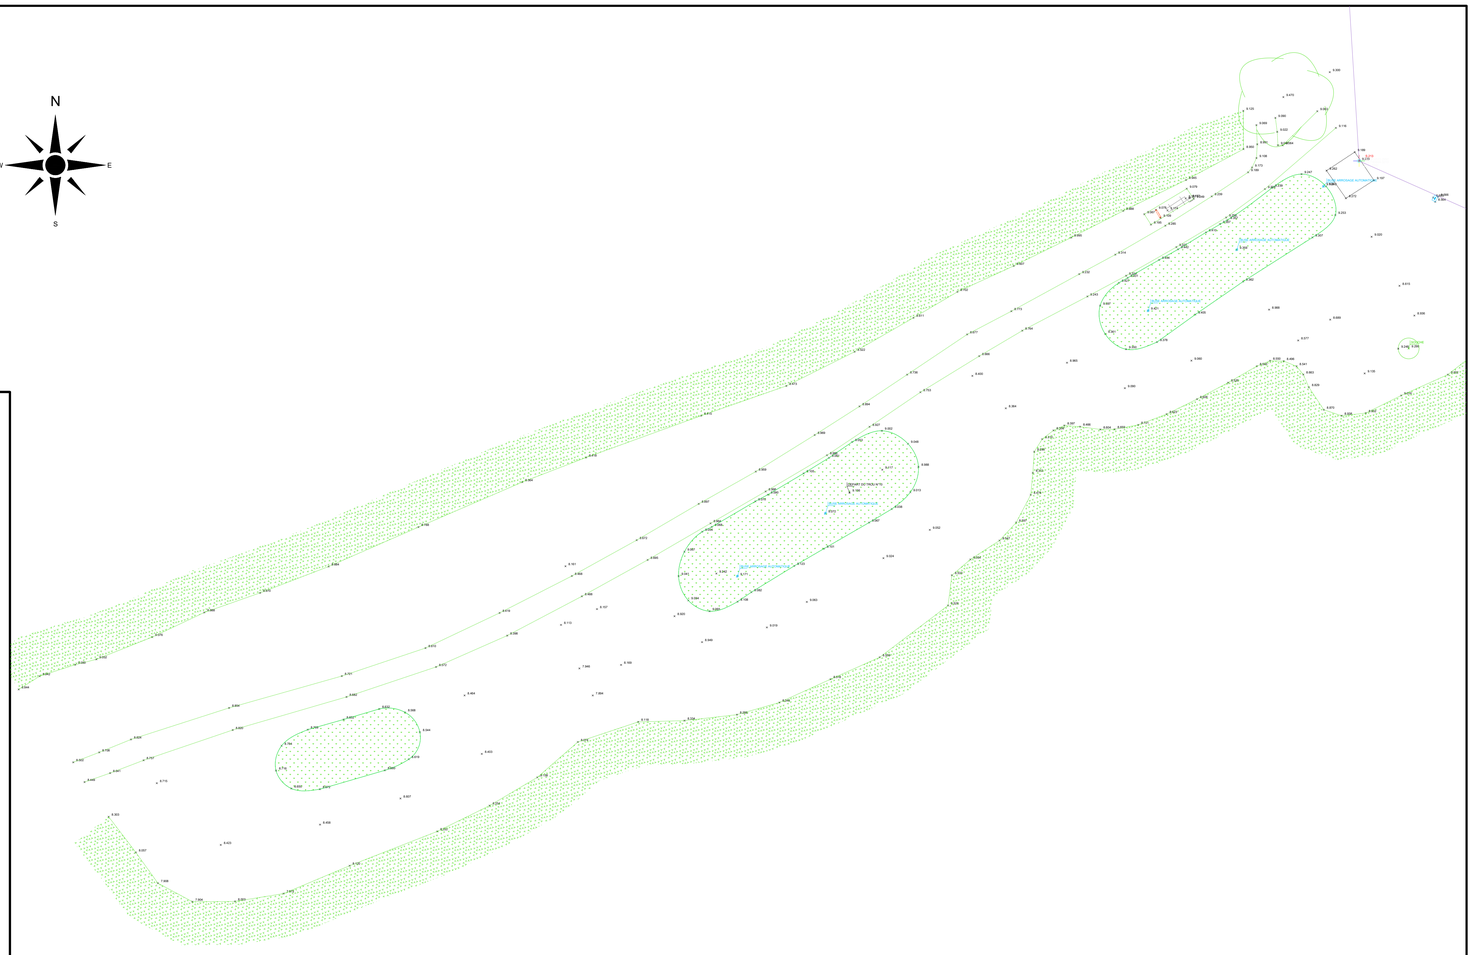

LORIENT AGGLOMÉRATION

COMMUNE DE PLŒMEUR

GOLF OCÉAN

PLAN TOPOGRAPHIQUE

Rattachement planimétrique : RGF 93 - CC48
Rattachement planimétrique : NGF - IGN69

LORIENT AGGLOMÉRATION

Pôle Aménagement, Environnement et Transports
SIGT
Maison de l'Agglomération
BP 20001 56314 LORIENT Cedex
TEL: 02.90.74.71.00 - Web: www.lorient-agglo.fr

Relevé effectué par le Cabinet Nicolas et associés les 14-15-16-17-18 et 31 octobre 2024

NICOLAS associés

SELARL Nicolas Associés - Géomètre-Expert – Bureau d'études – Urbaniste – Agréments Syndic et Aménagement Foncier
13, rue du Sous-Marin Vénus
Cactis Submarine 3 (Angle rue Alain Dordelin). Entrée A, 1er étage
56100 LORIENT – Tél. : 02.97.21.01.03
lorient@sarlnicolas.fr
http://www.nicolas-associes.com

FICHIER	DATE	PHASE D'ÉTUDE	ÉCHELLE : 1/200ème	N° DU PLAN
Ploemeur_Golf_Cabinet Nicolas_20241108.dwg	8 novembre 2024			10

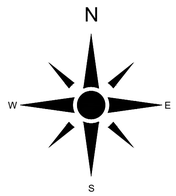

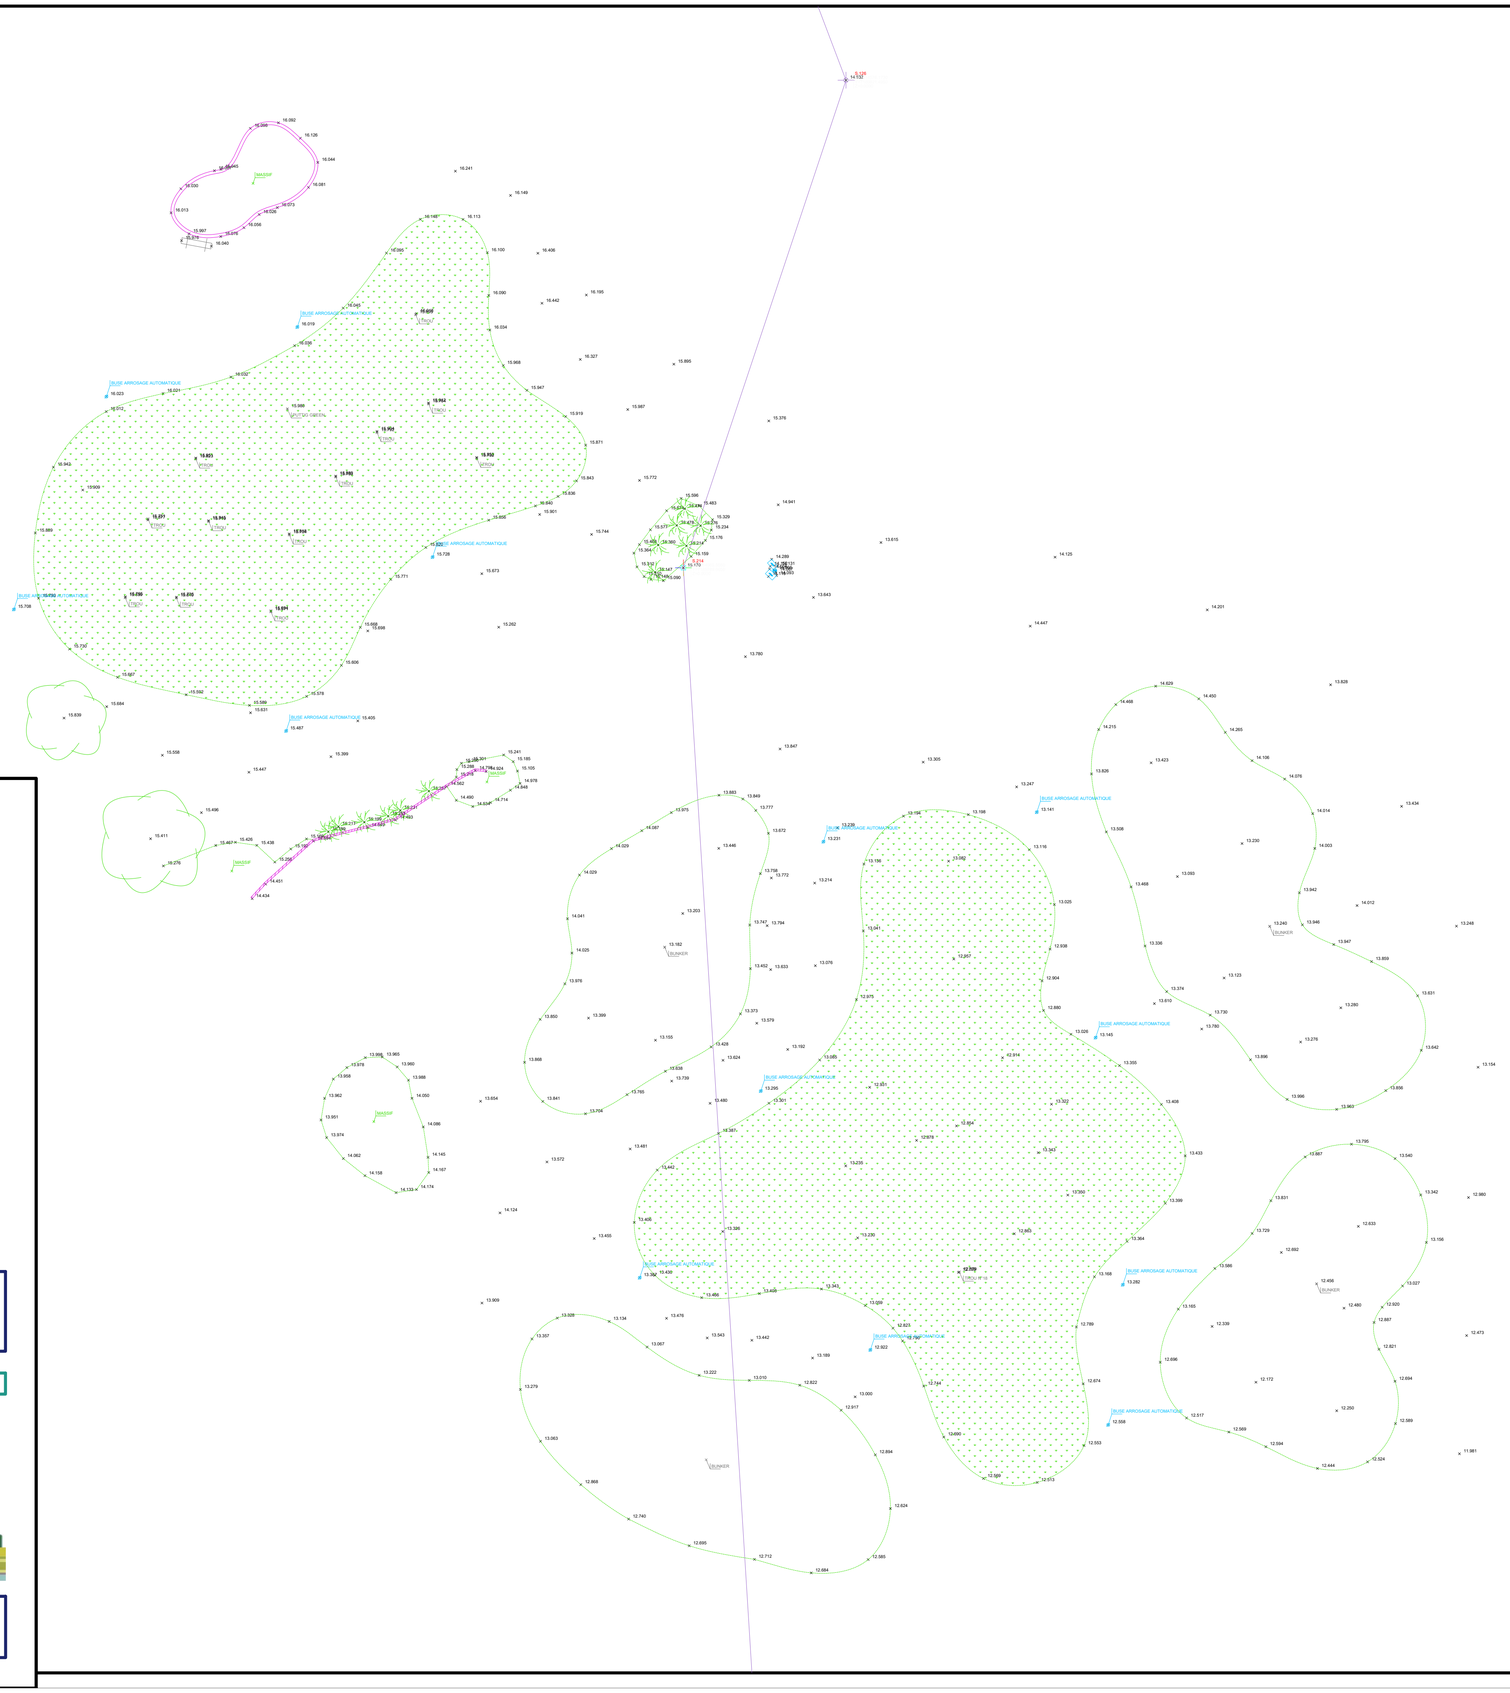

LORIENT AGGLOMÉRATION

COMMUNE DE PLŒMEUR

GOLF OCÉAN

PLAN TOPOGRAPHIQUE

Rattachement planimétrique : RGF 93 - CC48
Rattachement planimétrique : NGF - IGN69

LORIENT AGGLOMÉRATION
Pôle Aménagement, Environnement et Transports
SIGT
Maison de l'Agglomération
BP 20001 56314 LORIENT Cedex
TEL: 02.90.74.71.00 - Web: www.lorient-agglo.fr

Relevé effectué par le Cabinet Nicolas et associés les 14-15-16-17-18 et 31 octobre 2024

NICOLAS associés
SELARL Nicolas Associés - Géomètre-Expert – Bureau d'études – Urbaniste – Agréments Syndic et Aménagement Foncier
13, rue du Sous-Marin Vénus
Celtic Submarine 3 (Angle rue Alain Dordelin), Entrée A, 1er étage
56100 LORIENT – Tél. : 02.97.21.01.03
lorient@sarlnicolas.fr
http://www.nicolas-associes.com

FICHIER	DATE	PHASE D'ÉTUDE	ÉCHELLE :	N° DU PLAN
Ploemeur_Golf_Cabinet Nicolas_20241108.dwg	8 novembre 2024		1/200ème	11

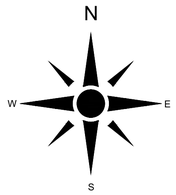

LORIENT AGGLOMÉRATION

COMMUNE DE PLŒMEUR

GOLF OCÉAN

PLAN TOPOGRAPHIQUE

Rattachement planimétrique : RGF 93 - CC48
Rattachement planimétrique : NGF - IGN69

LORIENT AGGLOMÉRATION

Pôle Aménagement, Environnement et Transports
SIGT
Maison de l'Agglomération
BP 20001 56314 LORIENT Cedex
TEL: 02.90.74.71.00 - Web: www.lorient-agglo.fr

Relevé effectué par le Cabinet Nicolas et associés les 14-15-16-17-18 et 31 octobre 2024

NICOLAS associés

SELARL Nicolas Associés - Géomètre-Expert – Bureau d'études –
Urbaniste – Agréments Syndic et Aménagement Foncier
13, rue du Sous-Marin Vénus
Celtic Submarine 3 (Angle rue Alain Dordelin), Entrée A, 1er étage
56100 LORIENT – Tél. : 02.97.21.01.03
lorient@earlnicolas.fr
http://www.nicolas-associes.com

FICHIER	DATE	PHASE D'ÉTUDE	ÉCHELLE : 1/200ème	N° DU PLAN
Ploemeur_Golf_Cabinet Nicolas_20241108.dwg	8 novembre 2024			12