



PLOUAY
Plan Topographique
Kersoulic


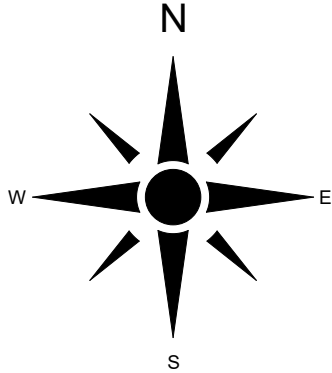


LORIENTAGGLOMÉRATION Pôle Aménagement, Environnement et Transports SIG - Bureau de dessin Maison de l'Agglomération BP 20001 56314 LORIENT Cedex TEL: 02.90.74.71.00 - Web: www.lorient-agglo.fr				
---	--	--	--	--

Indice	Date	Modifications	—	Etabli par	Vérifié par
A	24-11-18	Levé topographique - Kersoulic		B.BE	C.DT

FICHIER	DATE	PHASE	ÉCHELLE	N° DU PLAN	INDICE
PLOUAY_Kersoulic_QUARTA 2D_20241108.dwg	20 novembre 2024	D'ÉTUDE	1/200ème	P1	A

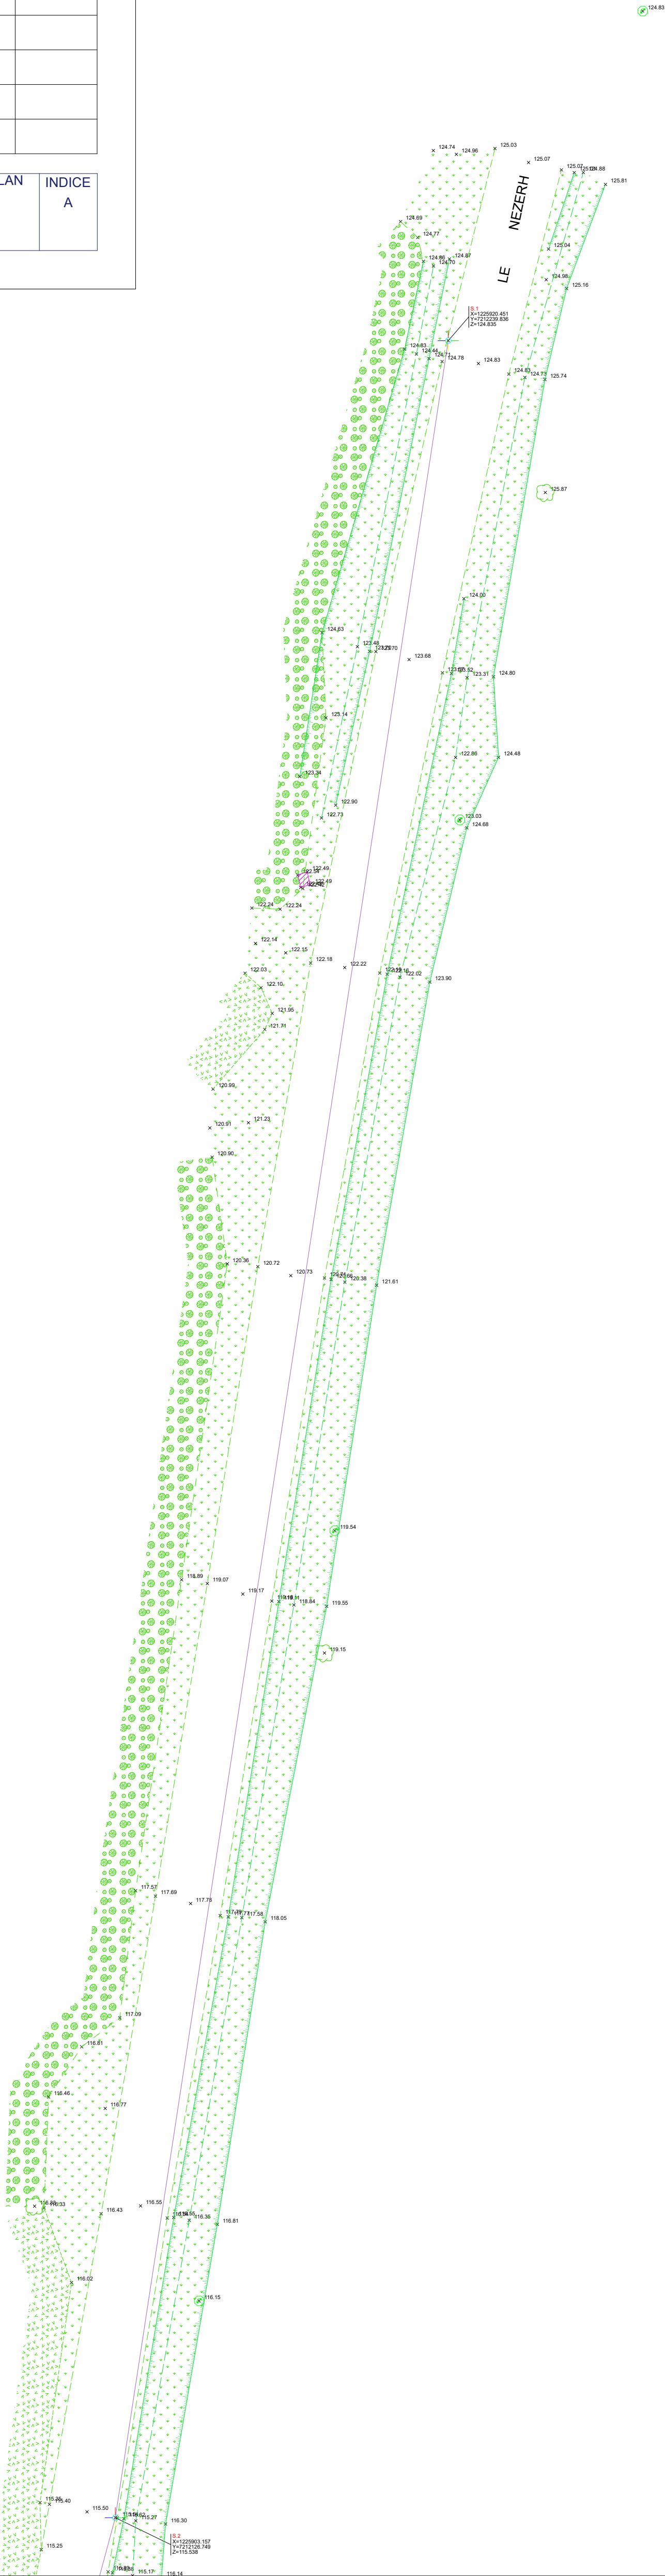

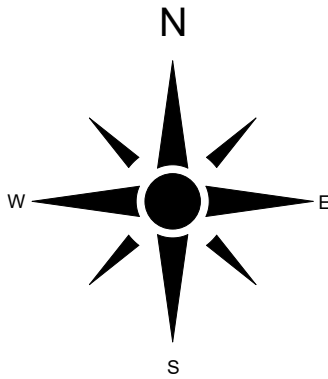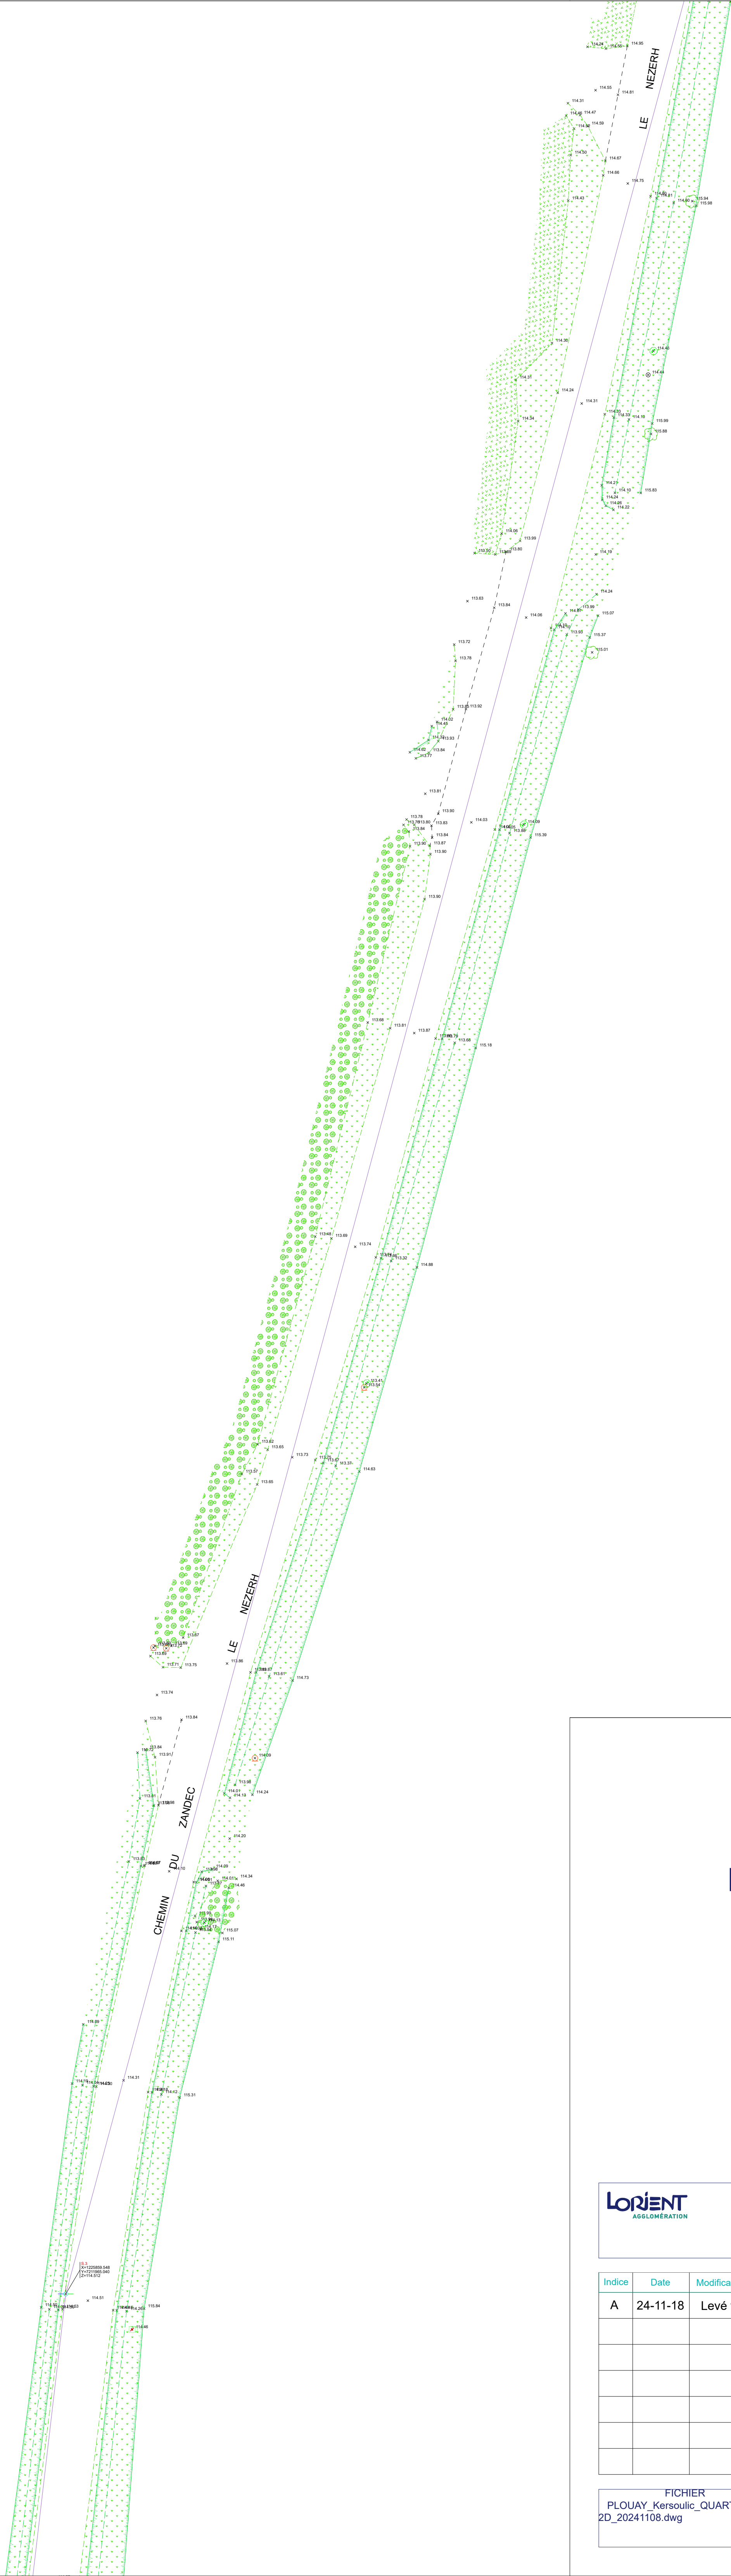

LORIENT


AGGLOMÉRATION

PLOUAY

Plan Topographique

Kersoulic

LORIENT AGGLOMÉRATION Pôle Aménagement, Environnement et Transports SIG - Bureau de dessin Maison de l'Agglomération BP 20001 56314 LORIENT Cedex TEL: 02.90.74.71.00 - Web: www.lorient-agglo.fr						
Indice	Date	Modifications	—		Etabli par	Vérifié par
A	24-11-18	Levé topographique - Kersoulic			B.BE	C.DT
FICHIER PLOUAY_Kersoulic_QUARTA 2D_20241108.dwg		DATE 20 novembre 2024	PHASE D'ÉTUDE	ÉCHELLE 1/200ème	N° DU PLAN P2	INDICE A

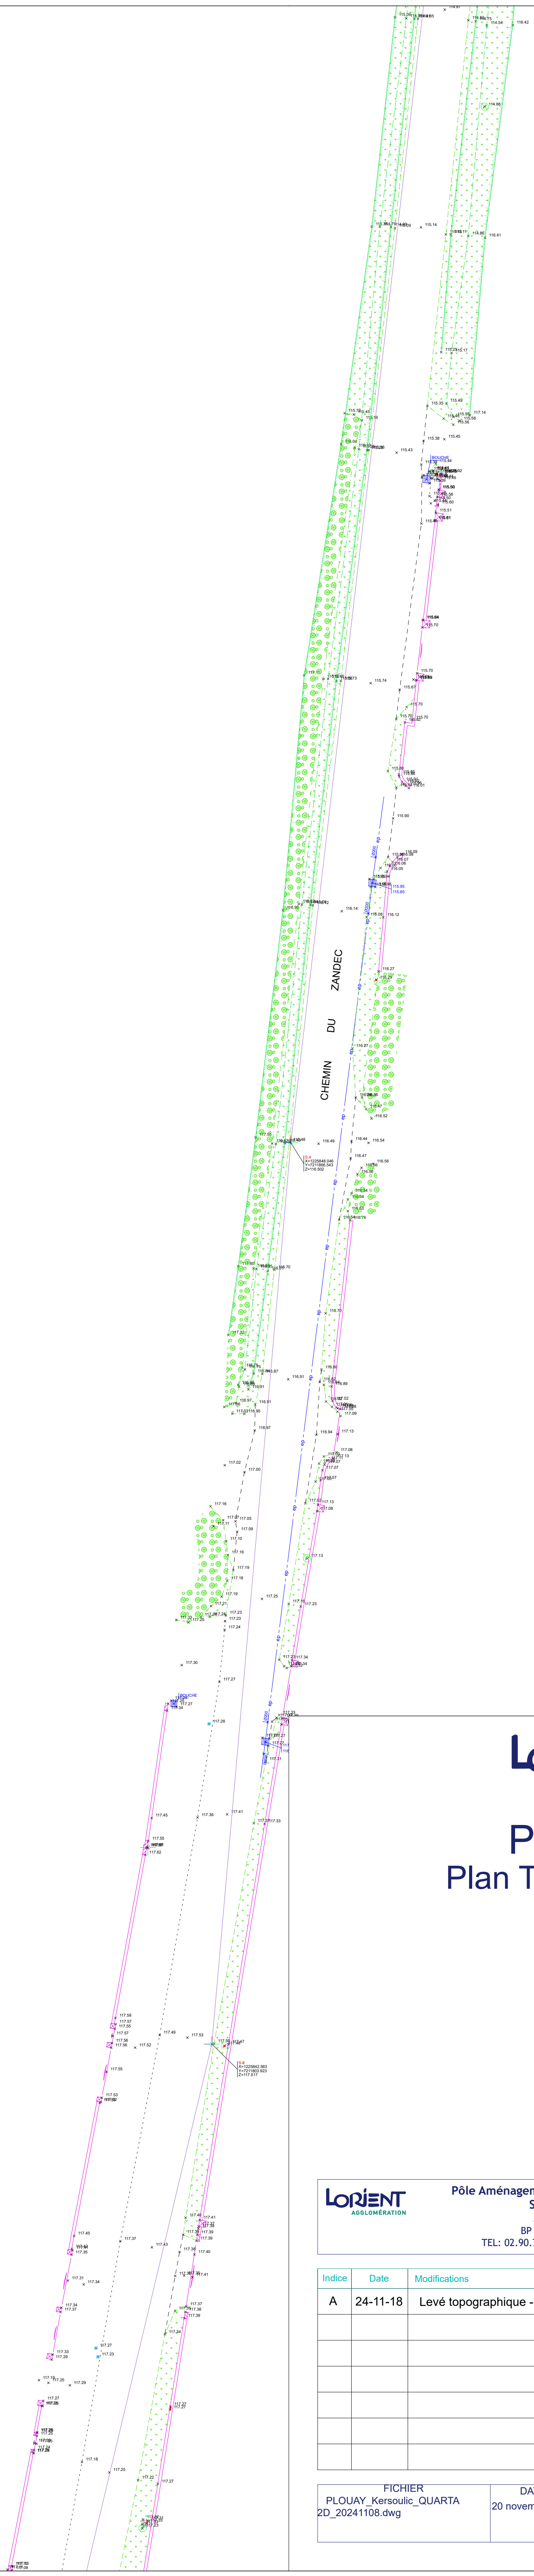

PLOUAY Plan Topographique Kersoulic

Pôle Aménagement, Environnement et Transports
SIG - Bureau de dessin
 Maison de l'Agglomération
 BP 20001 56314 LORIENT Cedex
 TEL: 02.90.74.71.00 - Web: www.lorient-agglo.fr


FICHIER PLOUAY_Kersoulic_QUARTA 2D_20241108.dwg	DATE 20 novembre 2024	PHASE D'ÉTUDE	ÉCHELLE 1/200ème	N° DU PLAN P3	INDICE A
---	--------------------------	------------------	---------------------	------------------	-------------

PLOUAY
Plan Topographique
Kersoulic


LORIENT AGGLOMÉRATION
Pôle Aménagement, Environnement et Transports
SIG - Bureau de dessin
Maison de l'Agglomération
BP 20001 56314 LORIENT Cedex
TEL: 02.90.74.71.00 - Web: www.lorient-agglo.fr

Indice	Date	Modifications	Etabli par	Vérifié par
A	24-11-18	Levé topographique - Kersoulic	B.BE	C.DT

FICHIER	DATE	PHASE	ÉCHELLE	N° DU PLAN	INDICE
PLOUAY_Kersoulic_QUARTA 2D_20241108.dwg	20 novembre 2024	D'ÉTUDE	1/200ème	P4	A

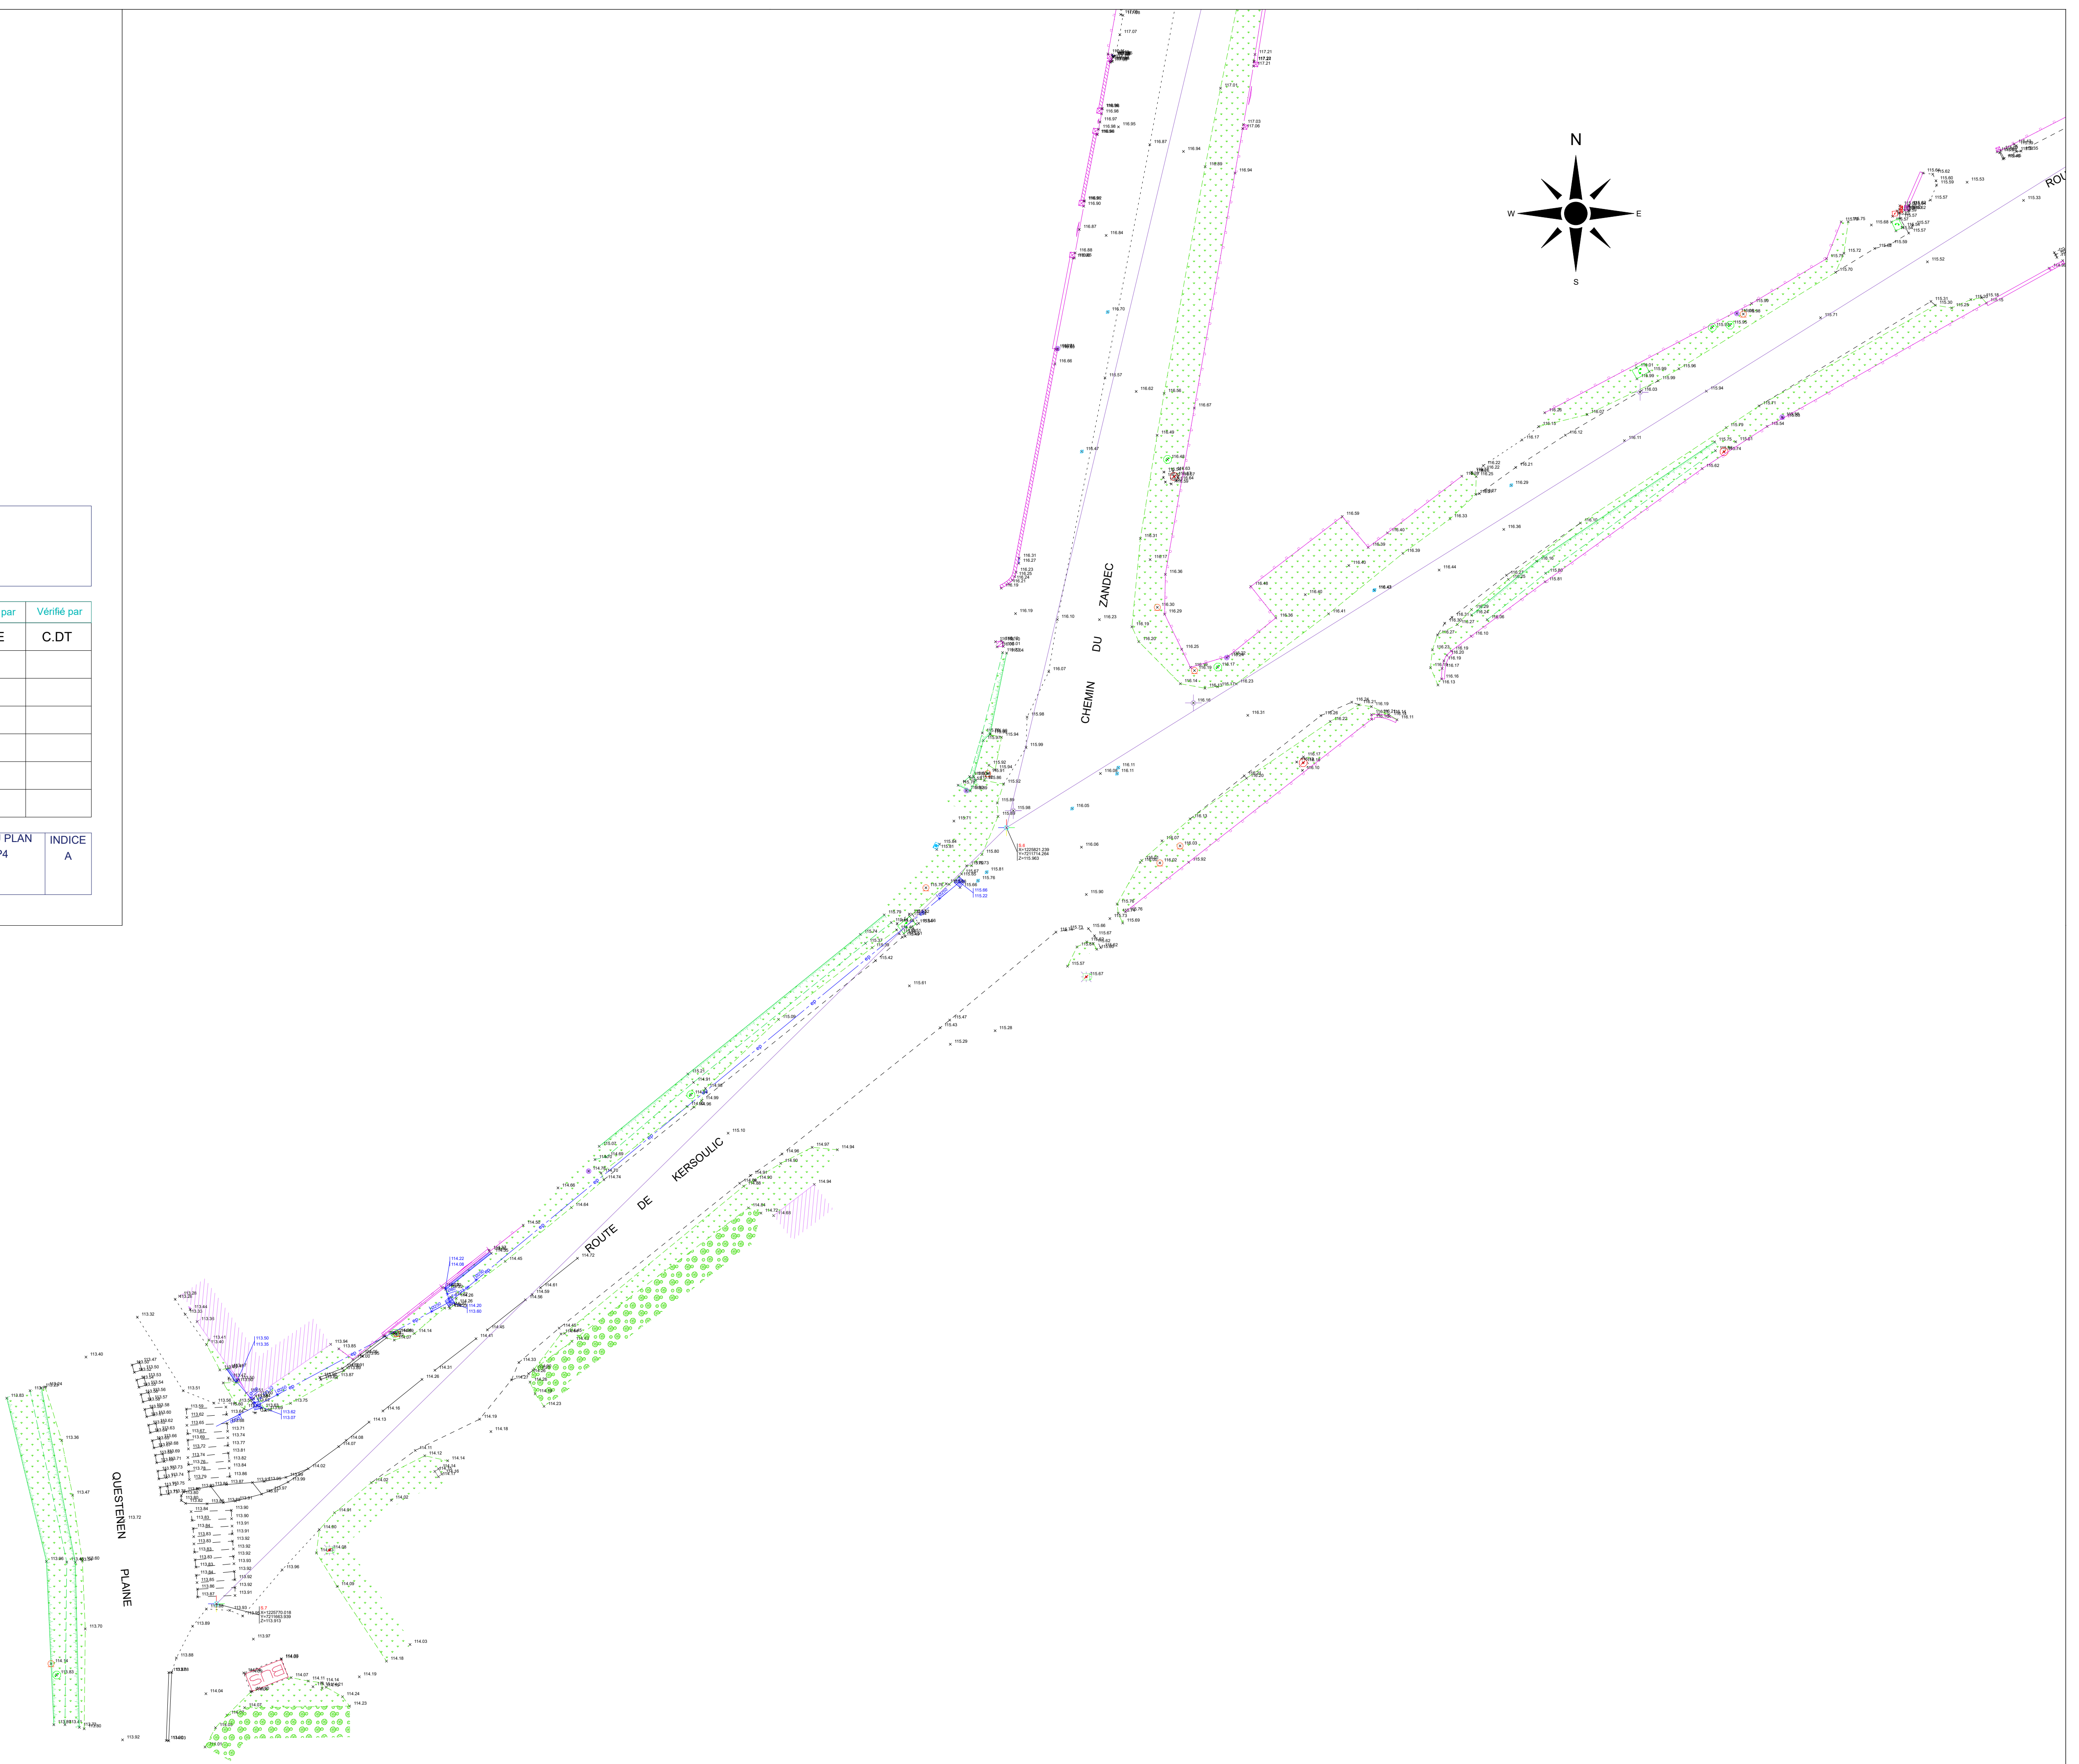

PLOUAY
Plan Topographique
Kersoulic

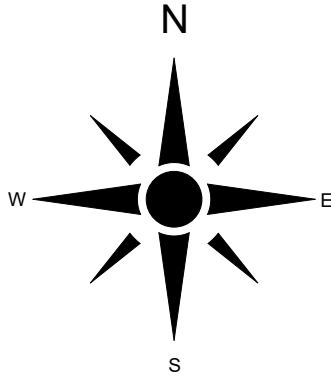



LORIENT
AGGLOMÉRATION

Pôle Aménagement, Environnement et Transports
SIG - Bureau de dessin
Maison de l'Agglomération
BP 20001 56314 LORIENT Cedex
TEL: 02.90.74.71.00 - Web: www.lorient-agglo.fr

Indice	Date	Modifications	Etabli par	Vérifié par
A	24-11-18	Levé topographique - Kersoulic	B.BE	C.DT

FICHER	DATE	PHASE	ÉCHELLE	N° DU PLAN	INDICE
PLOUAY_Kersoulic_QUARTA 2D_20241108.dwg	20 novembre 2024	D'ÉTUDE	1/200ème	P5	A

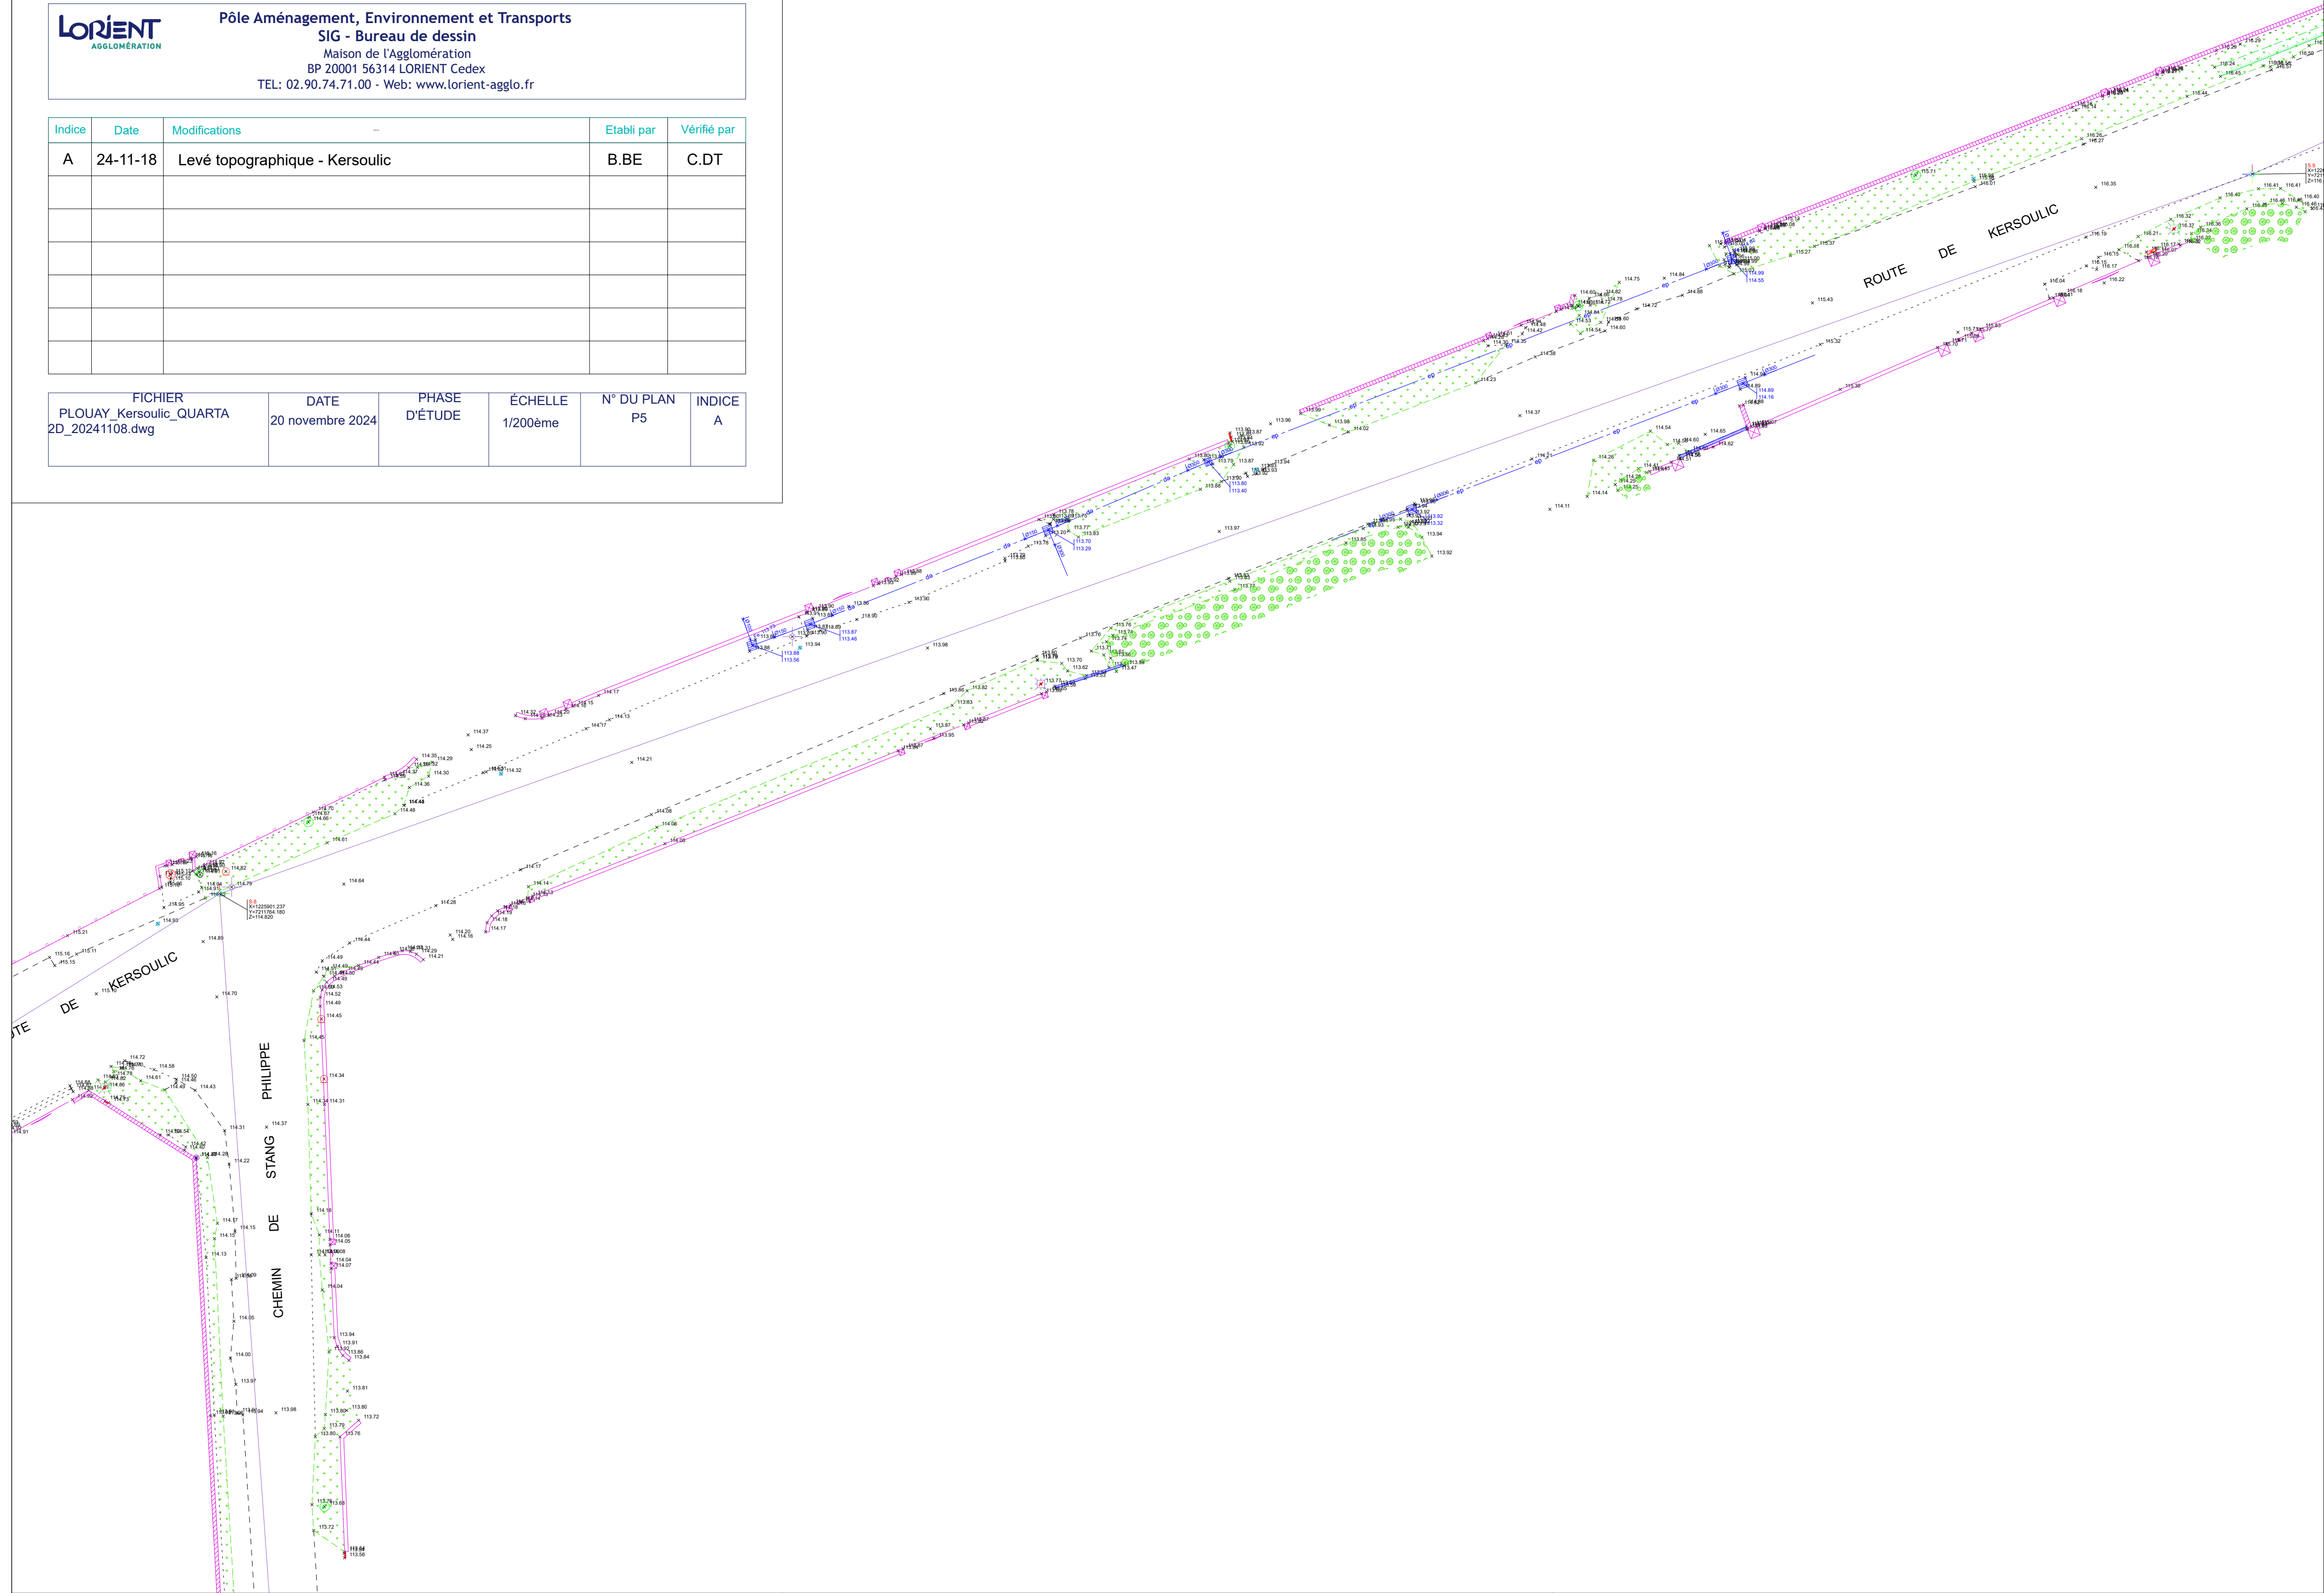

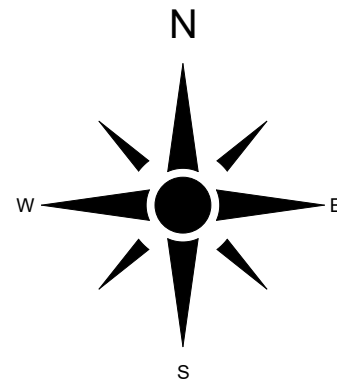


LORIENT
AGGLOMÉRATION

PLOUAY
Plan Topographique
Kersoulic

LORIENT AGGLOMÉRATION
Pôle Aménagement, Environnement et Transports
SIG - Bureau de dessin
Maison de l'Agglomération
BP 20001 56314 LORIENT Cedex
TEL: 02.90.74.71.00 - Web: www.lorient-agglo.fr

Indice	Date	Modifications	Etabli par	Vérifié par
A	24-11-18	Levé topographique - Kersoulic	B.BE	C.DT

FICHER	DATE	PHASE	ÉCHELLE	N° DU PLAN	INDICE
PLOUAY_Kersoulic_QUARTA 2D_20241108.dwg	20 novembre 2024	D'ÉTUDE	1/200ème	P6	A

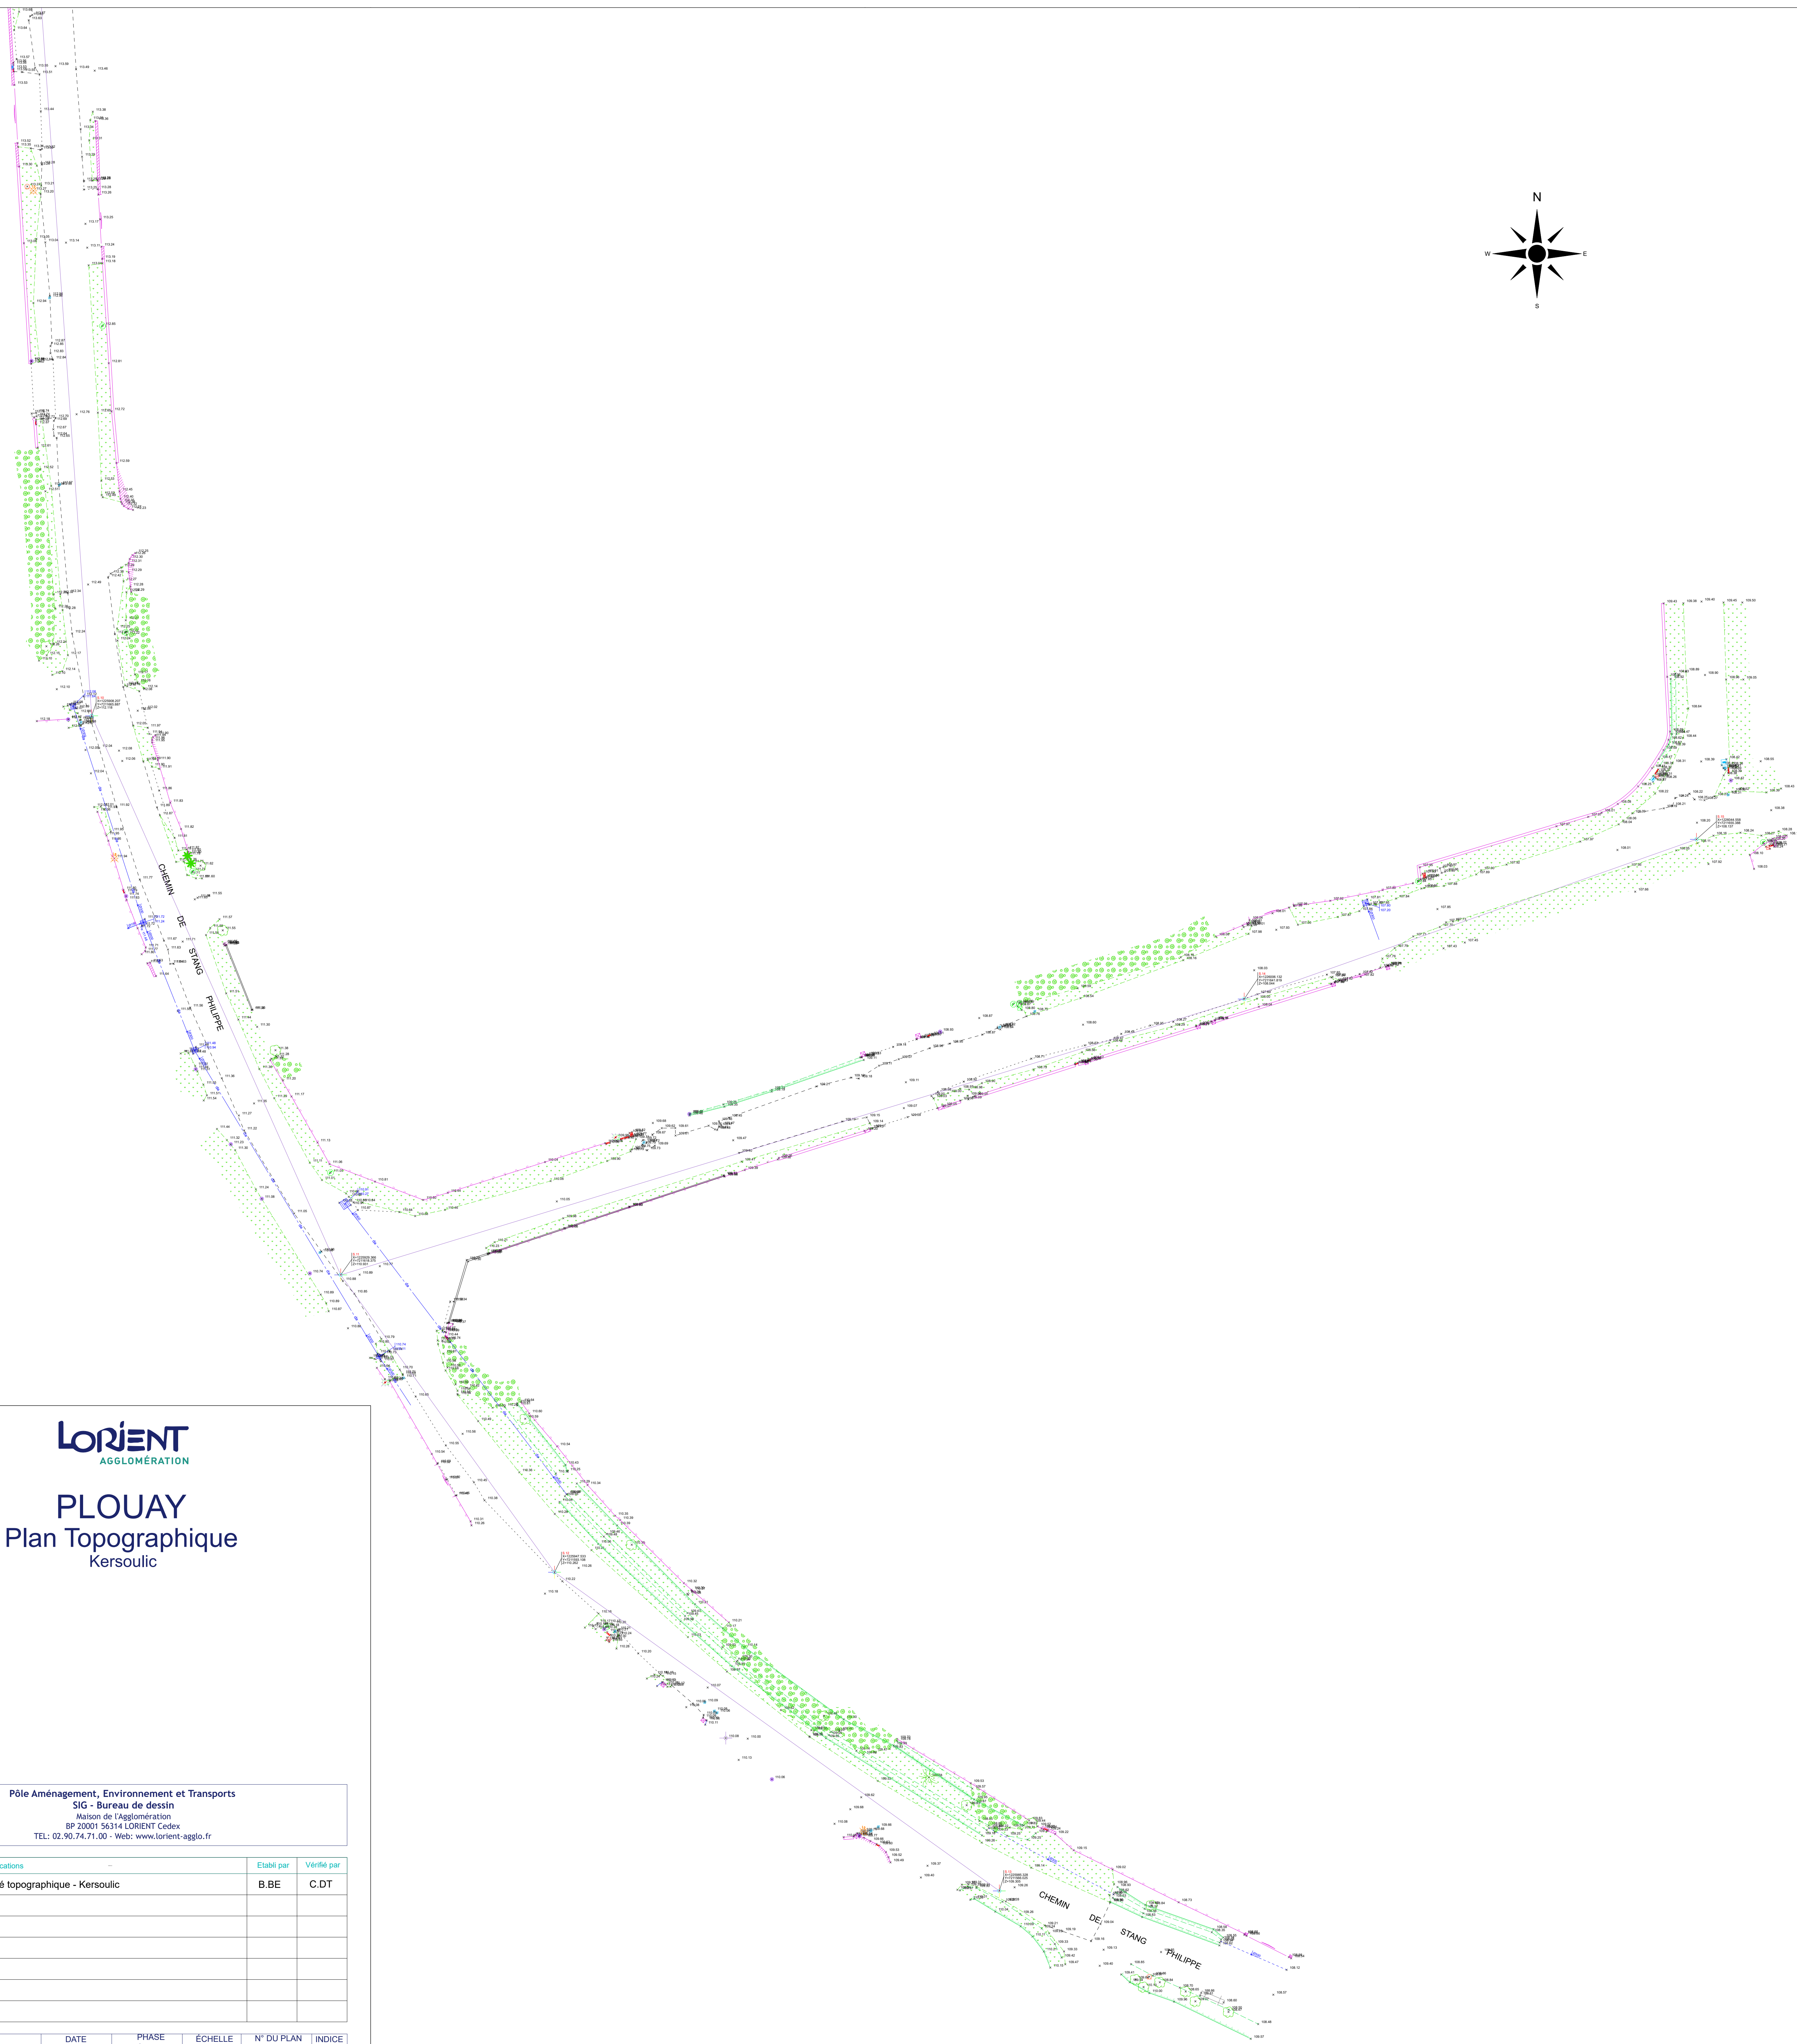

PLOUAY
Plan Topographique
Kersoulic

Lorient

AGGLOMÉRATION

Pôle Aménagement, Environnement et Transports

SIG - Bureau de dessin



Maison de l'Agglomération

BP 20001 56314 LORIENT Cedex

TEL: 02.90.74.71.00 - Web: www.lorient-agglo.fr

Indice	Date	Modifications	Etabli par	Vénié par
A	24-11-18	Levé topographique - Kersoulic	B.BE	C.DT

FICHER	DATE	PHASE	ÉCHELLE	N° DU PLAN	INDICE
PLOUAY_Kersoulic_QUARTA 2D_20241108.dwg	20 novembre 2024	D'ÉTUDE	1/200ème	P7	A

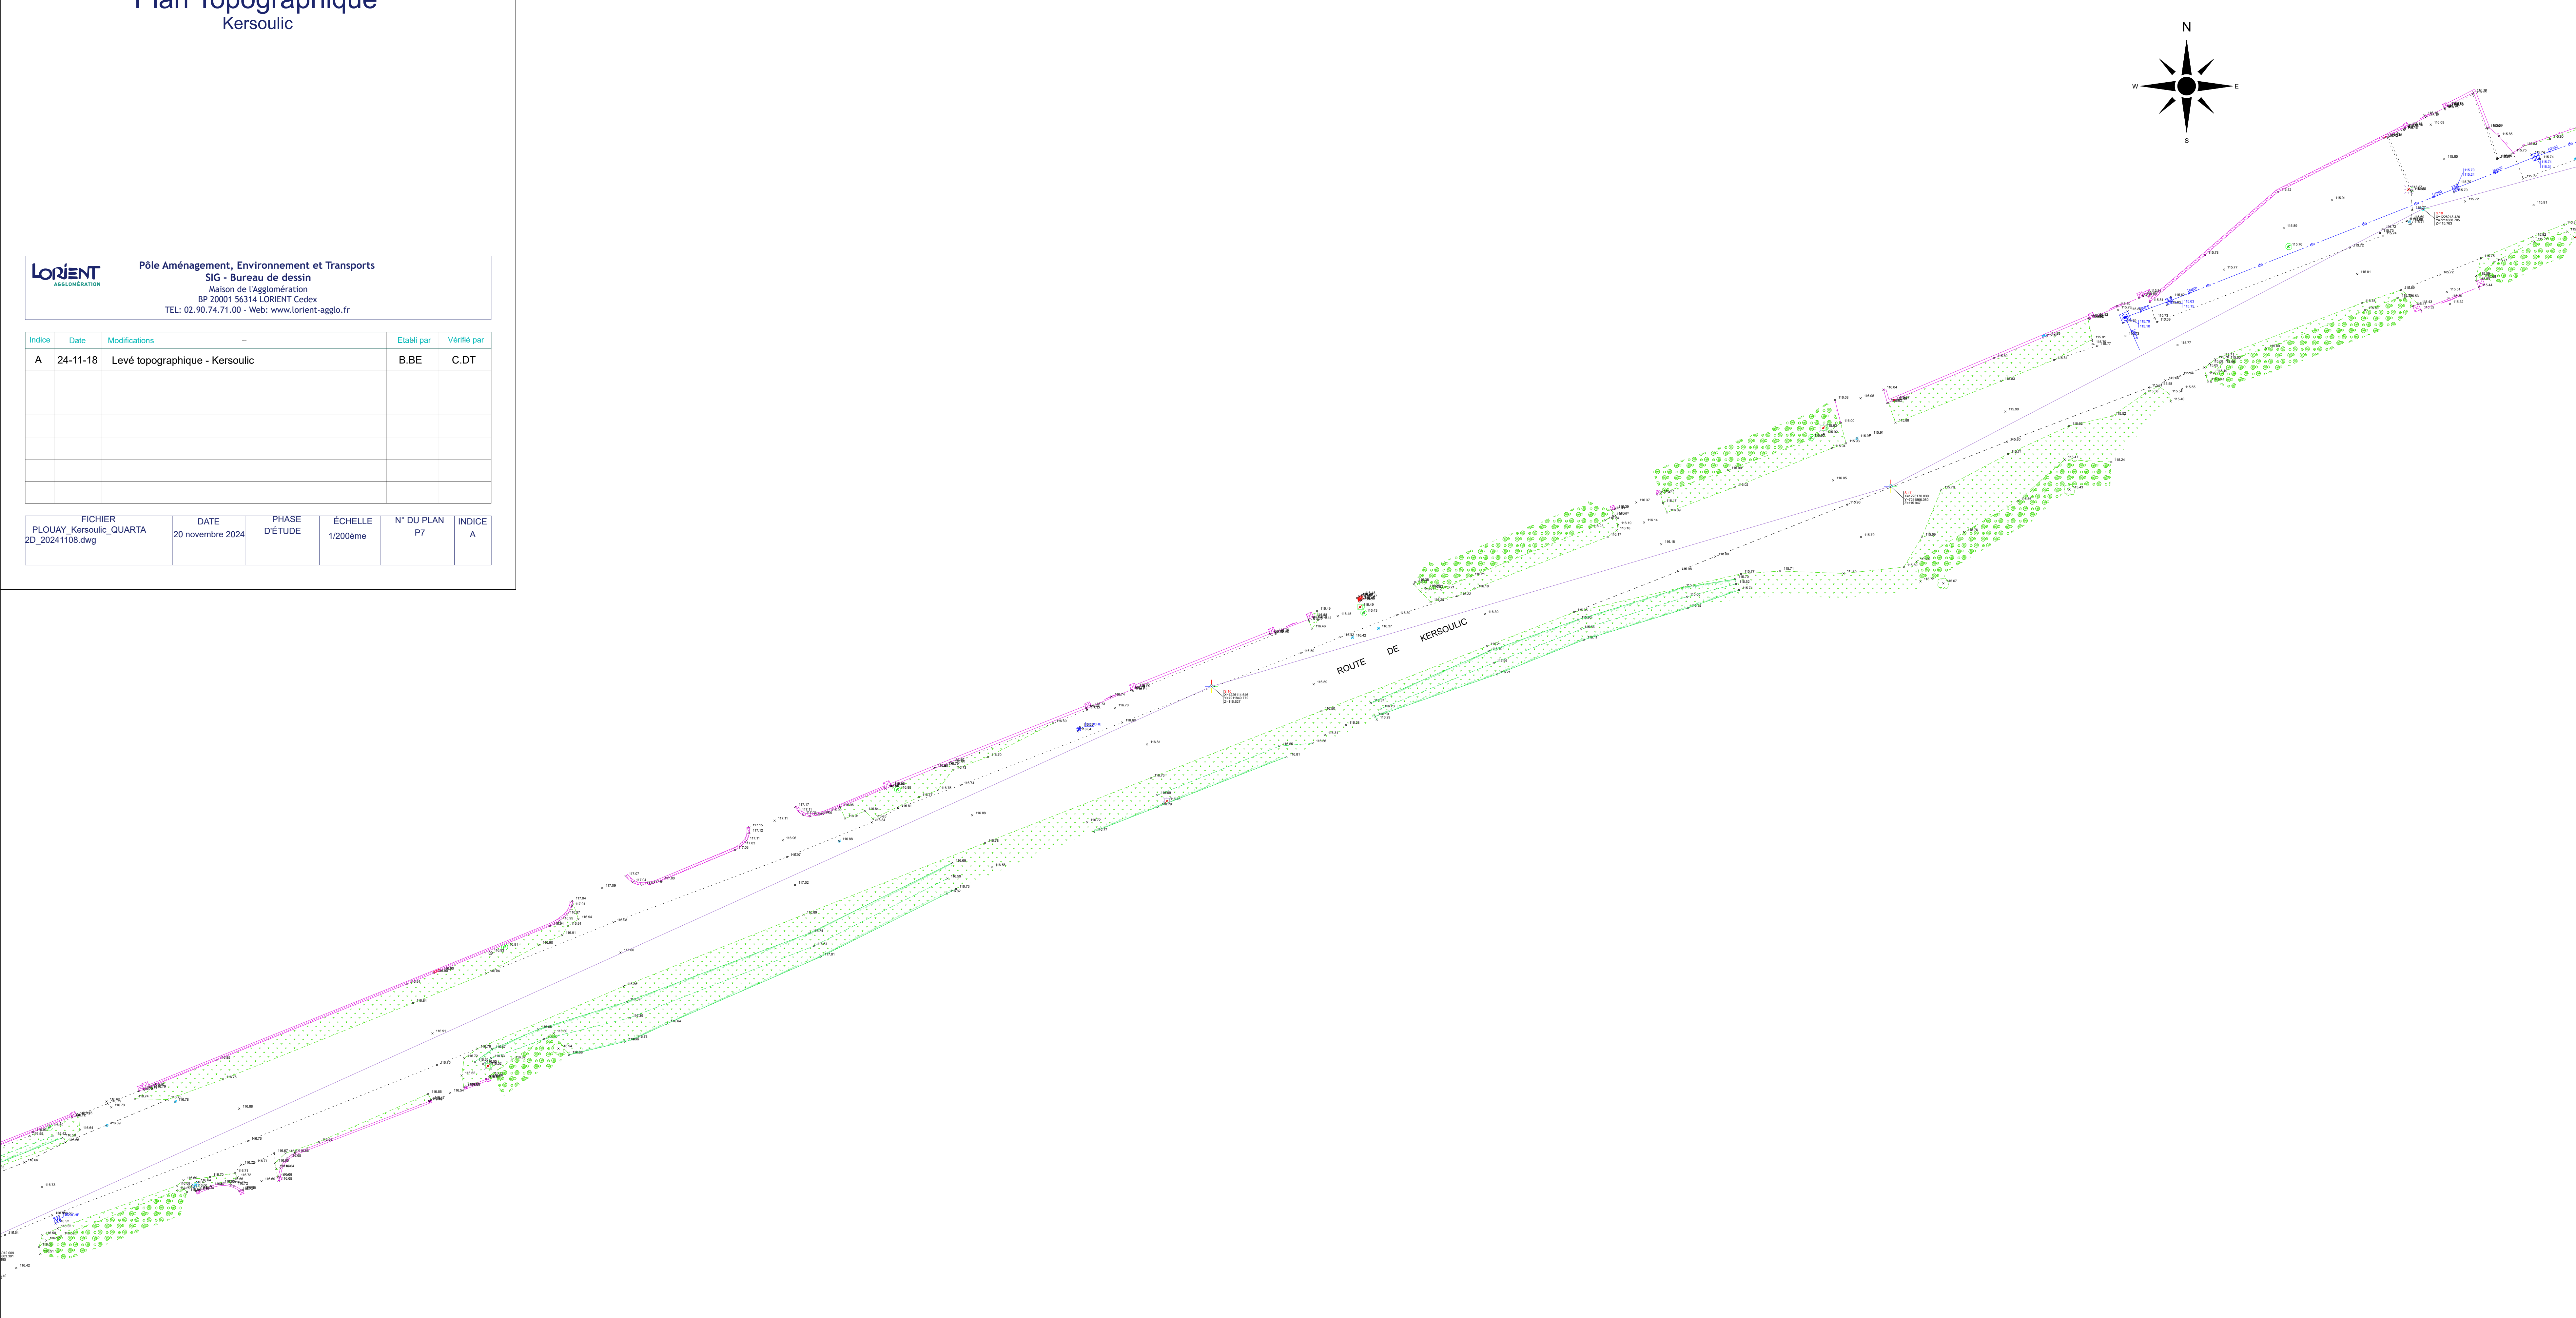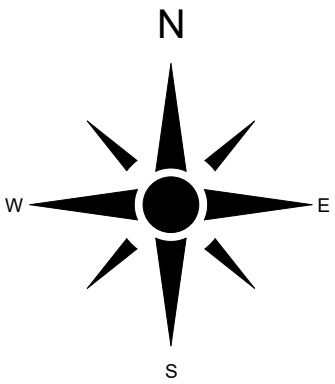

PLOUAY
Plan Topographique
Kersoulic

LORIENT

AGGLOMÉRATION

Pôle Aménagement, Environnement et Transports

SIG - Bureau de dessin



Maison de l'Agglomération


BP 20001 56314 LORIENT Cedex

TEL: 02.90.74.71.00 - Web: www.lorient-agglo.fr

Indice	Date	Modifications	Etabli par	Vérfié par
A	24-11-18	Levé topographique - Kersoulic	B.BE	C.DT

FICHER	DATE	PHASE	ÉCHELLE	N° DU PLAN	INDICE
PLOUAY_Kersoulic_QUARTA	20 novembre 2024	D'ÉTUDE	1/200ème	P8	A
2D_20241108.dwg					

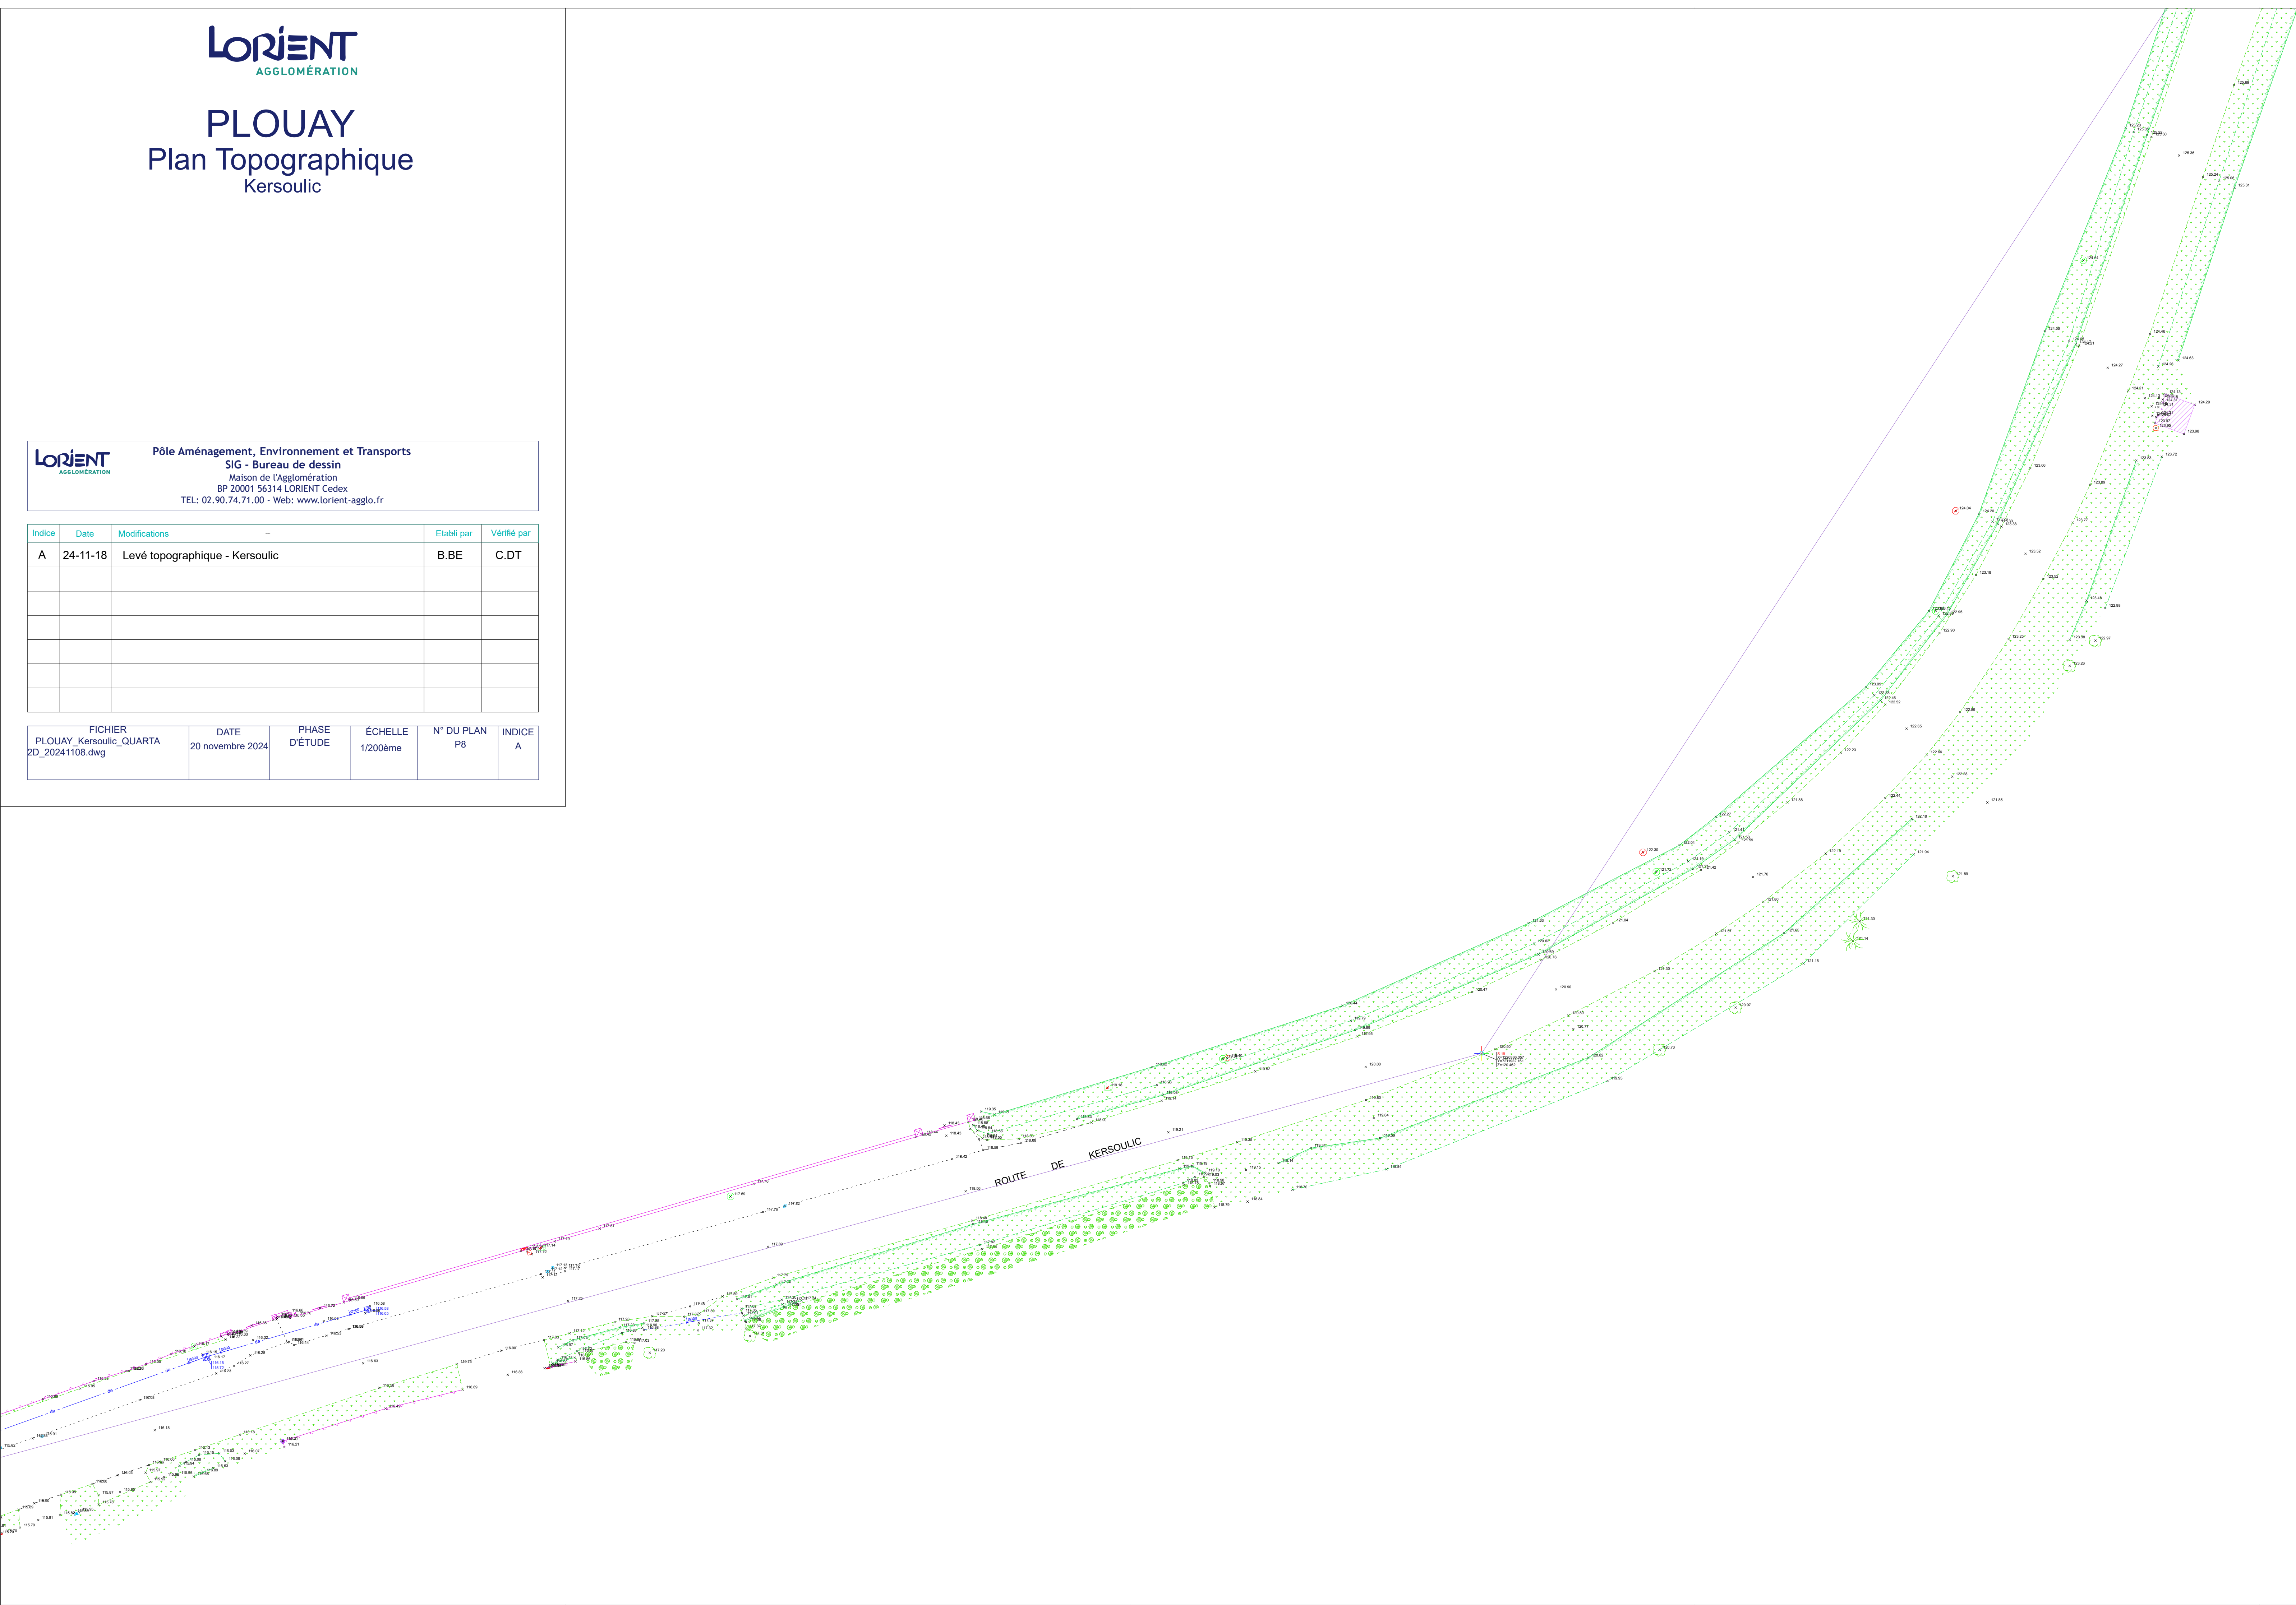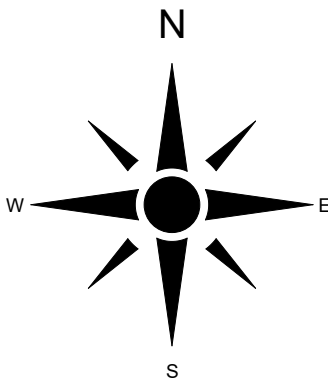


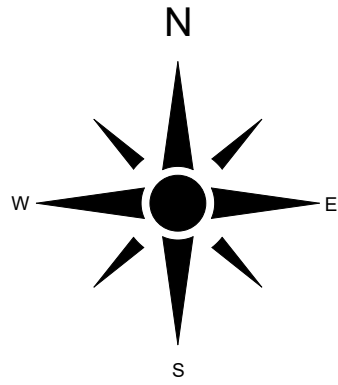

Pôle Aménagement, Environnement et Transports
SIG - Bureau de dessin
Maison de l'Agglomération
BP 20001 56314 LORIENT Cedex
TEL: 02.90.74.71.00 - Web: www.lorient-agglo.fr

Indice	Date	Modifications	Etabli par	Vérifié par
A	24-11-18	Levé topographique - Kersoulic	B.BE	C.DT

FICHIER PLOUAY_Kersoulic_QUARTA 2D_20241108.dwg	DATE 20 novembre 2024	PHASE D'ÉTUDE	ÉCHELLE 1/200ème	N° DU PLAN P9	INDICE A
---	--------------------------	------------------	---------------------	------------------	-------------


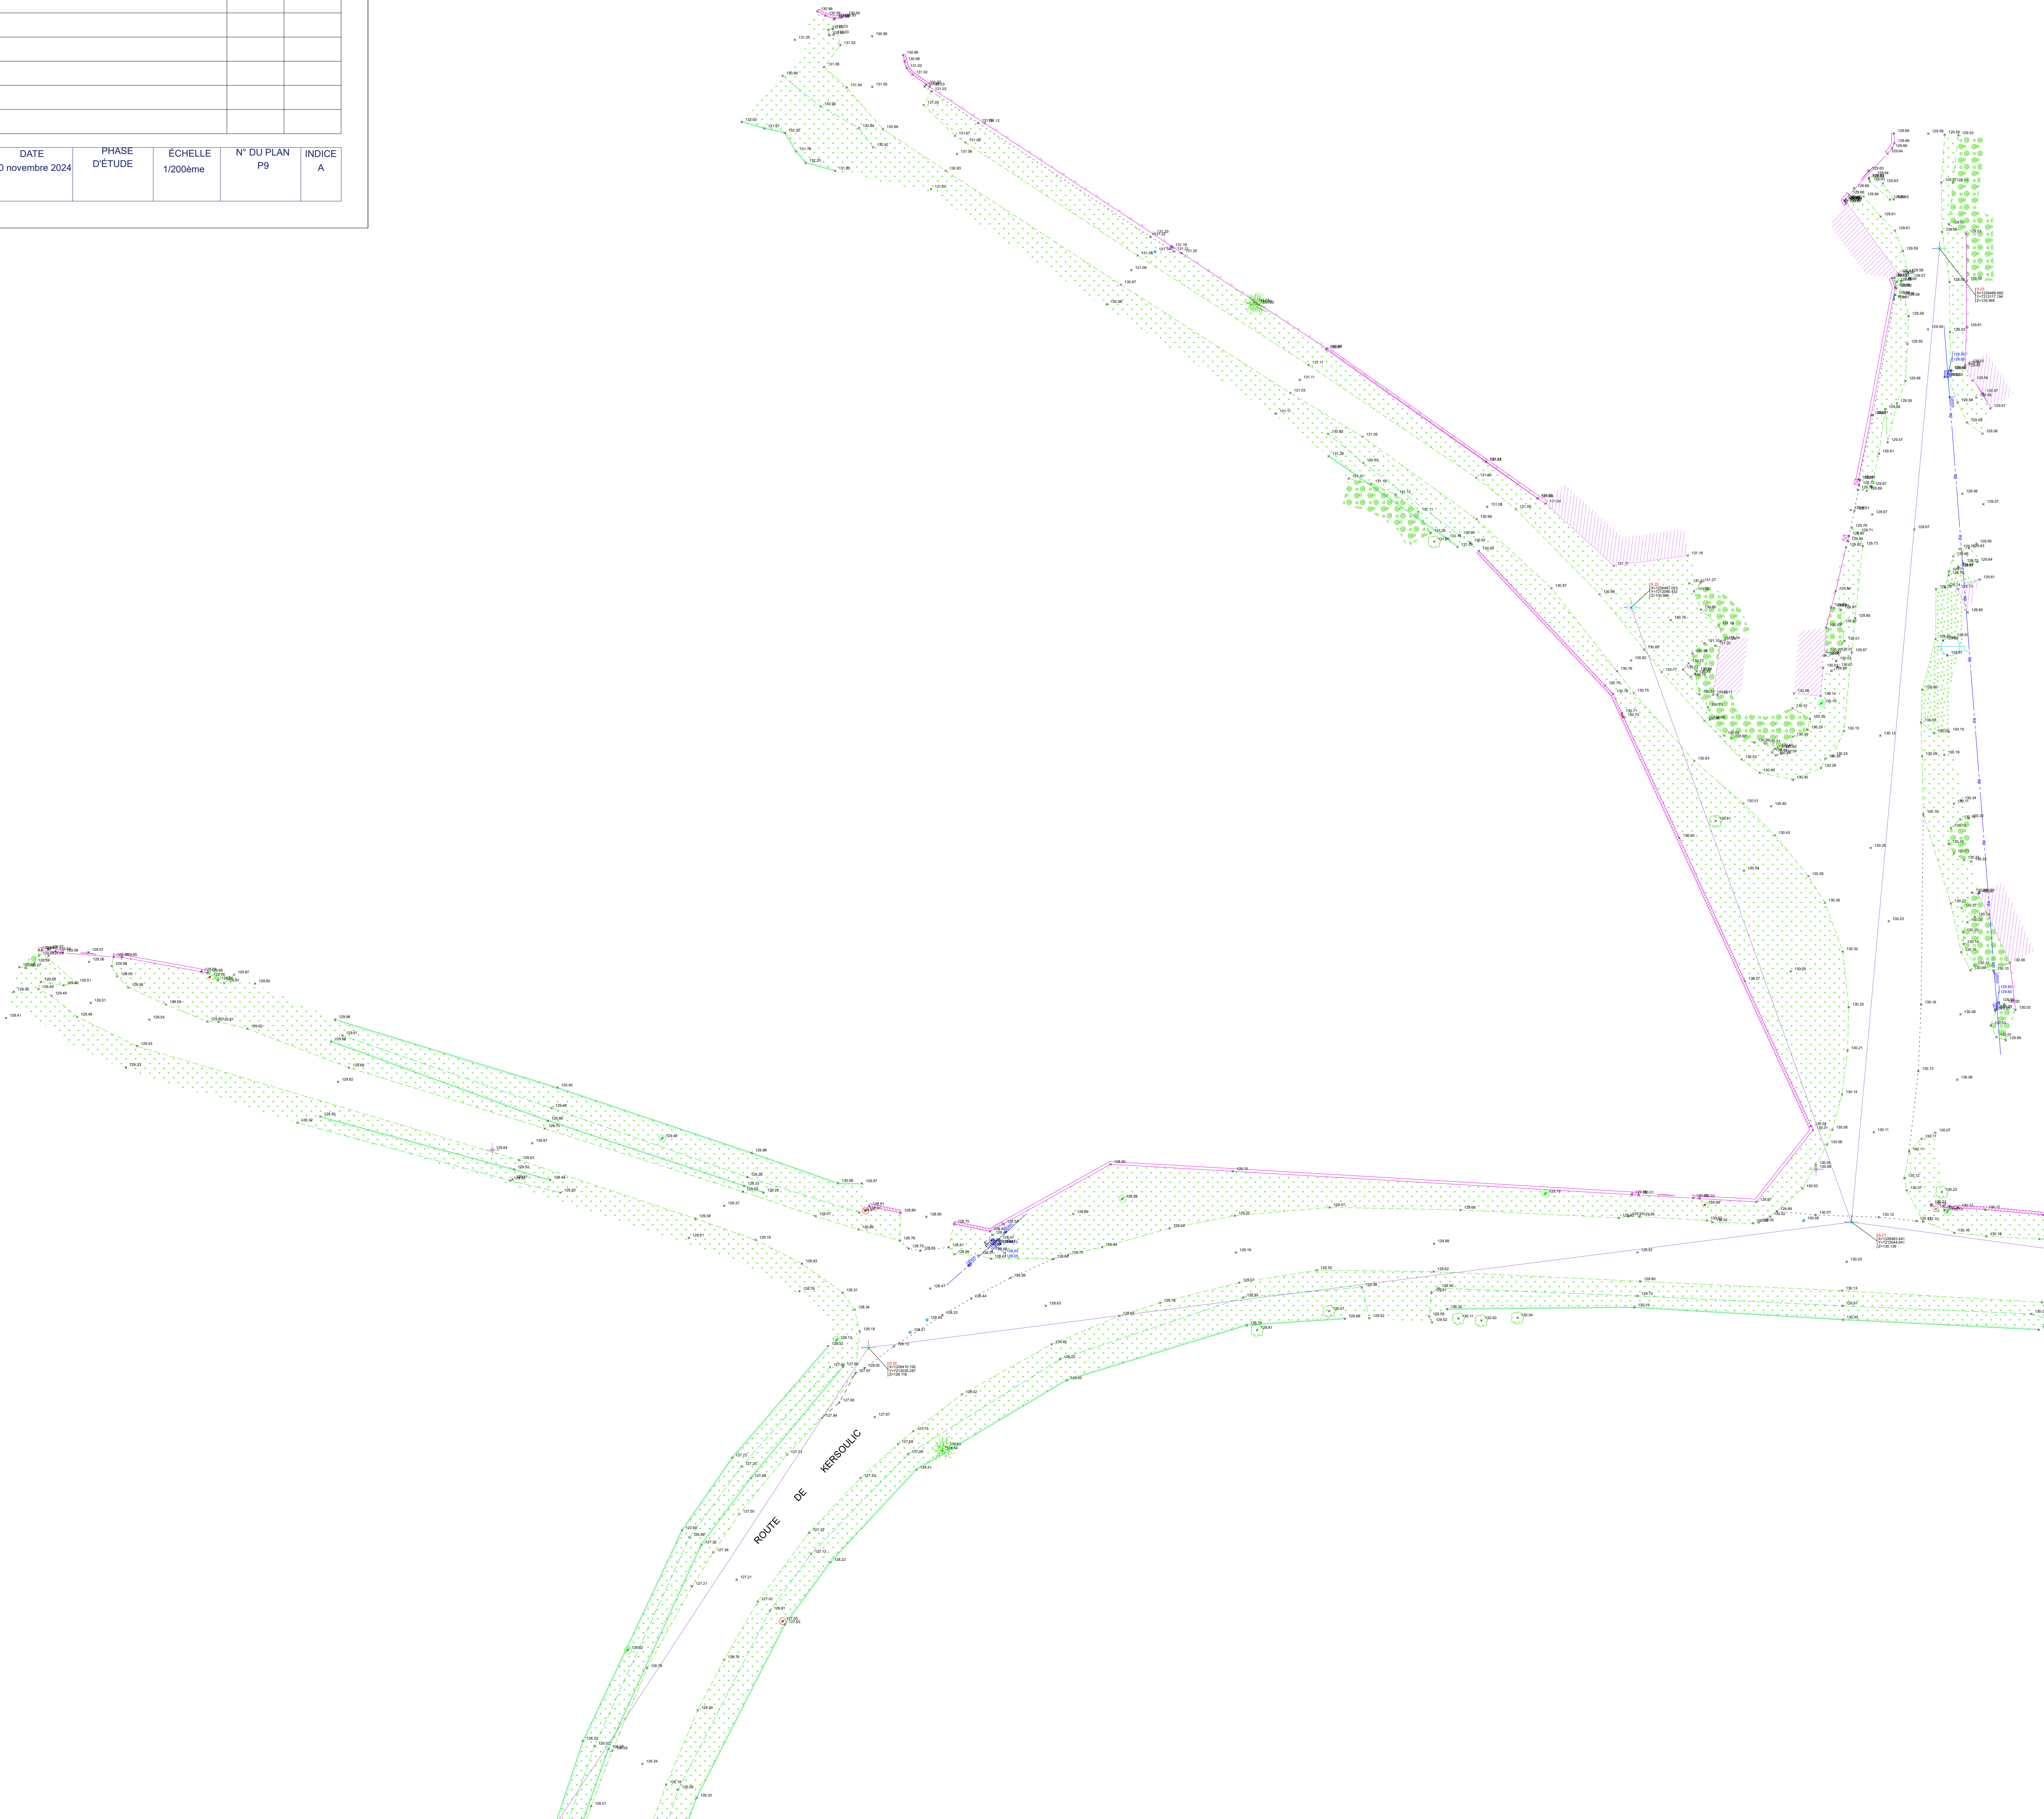





Pôle Aménagement, Environnement et Transports
SIG - Bureau de dessin
Maison de l'Agglomération
BP 20001 56314 LORIENT Cedex
TEL: 02.90.74.71.00 - Web: www.lorient-agglo.fr

Indice	Date	Modifications	Etabli par	Vérifié par
A	24-11-18	Levé topographique - Kersoulic	B.BE	C.DT

FICHIER PLOUAY_Kersoulic_QUARTA 2D_20241108.dwg	DATE 20 novembre 2024	PHASE D'ÉTUDE	ÉCHELLE 1/200ème	N° DU PLAN P10	INDICE A
---	--------------------------	------------------	---------------------	-------------------	-------------

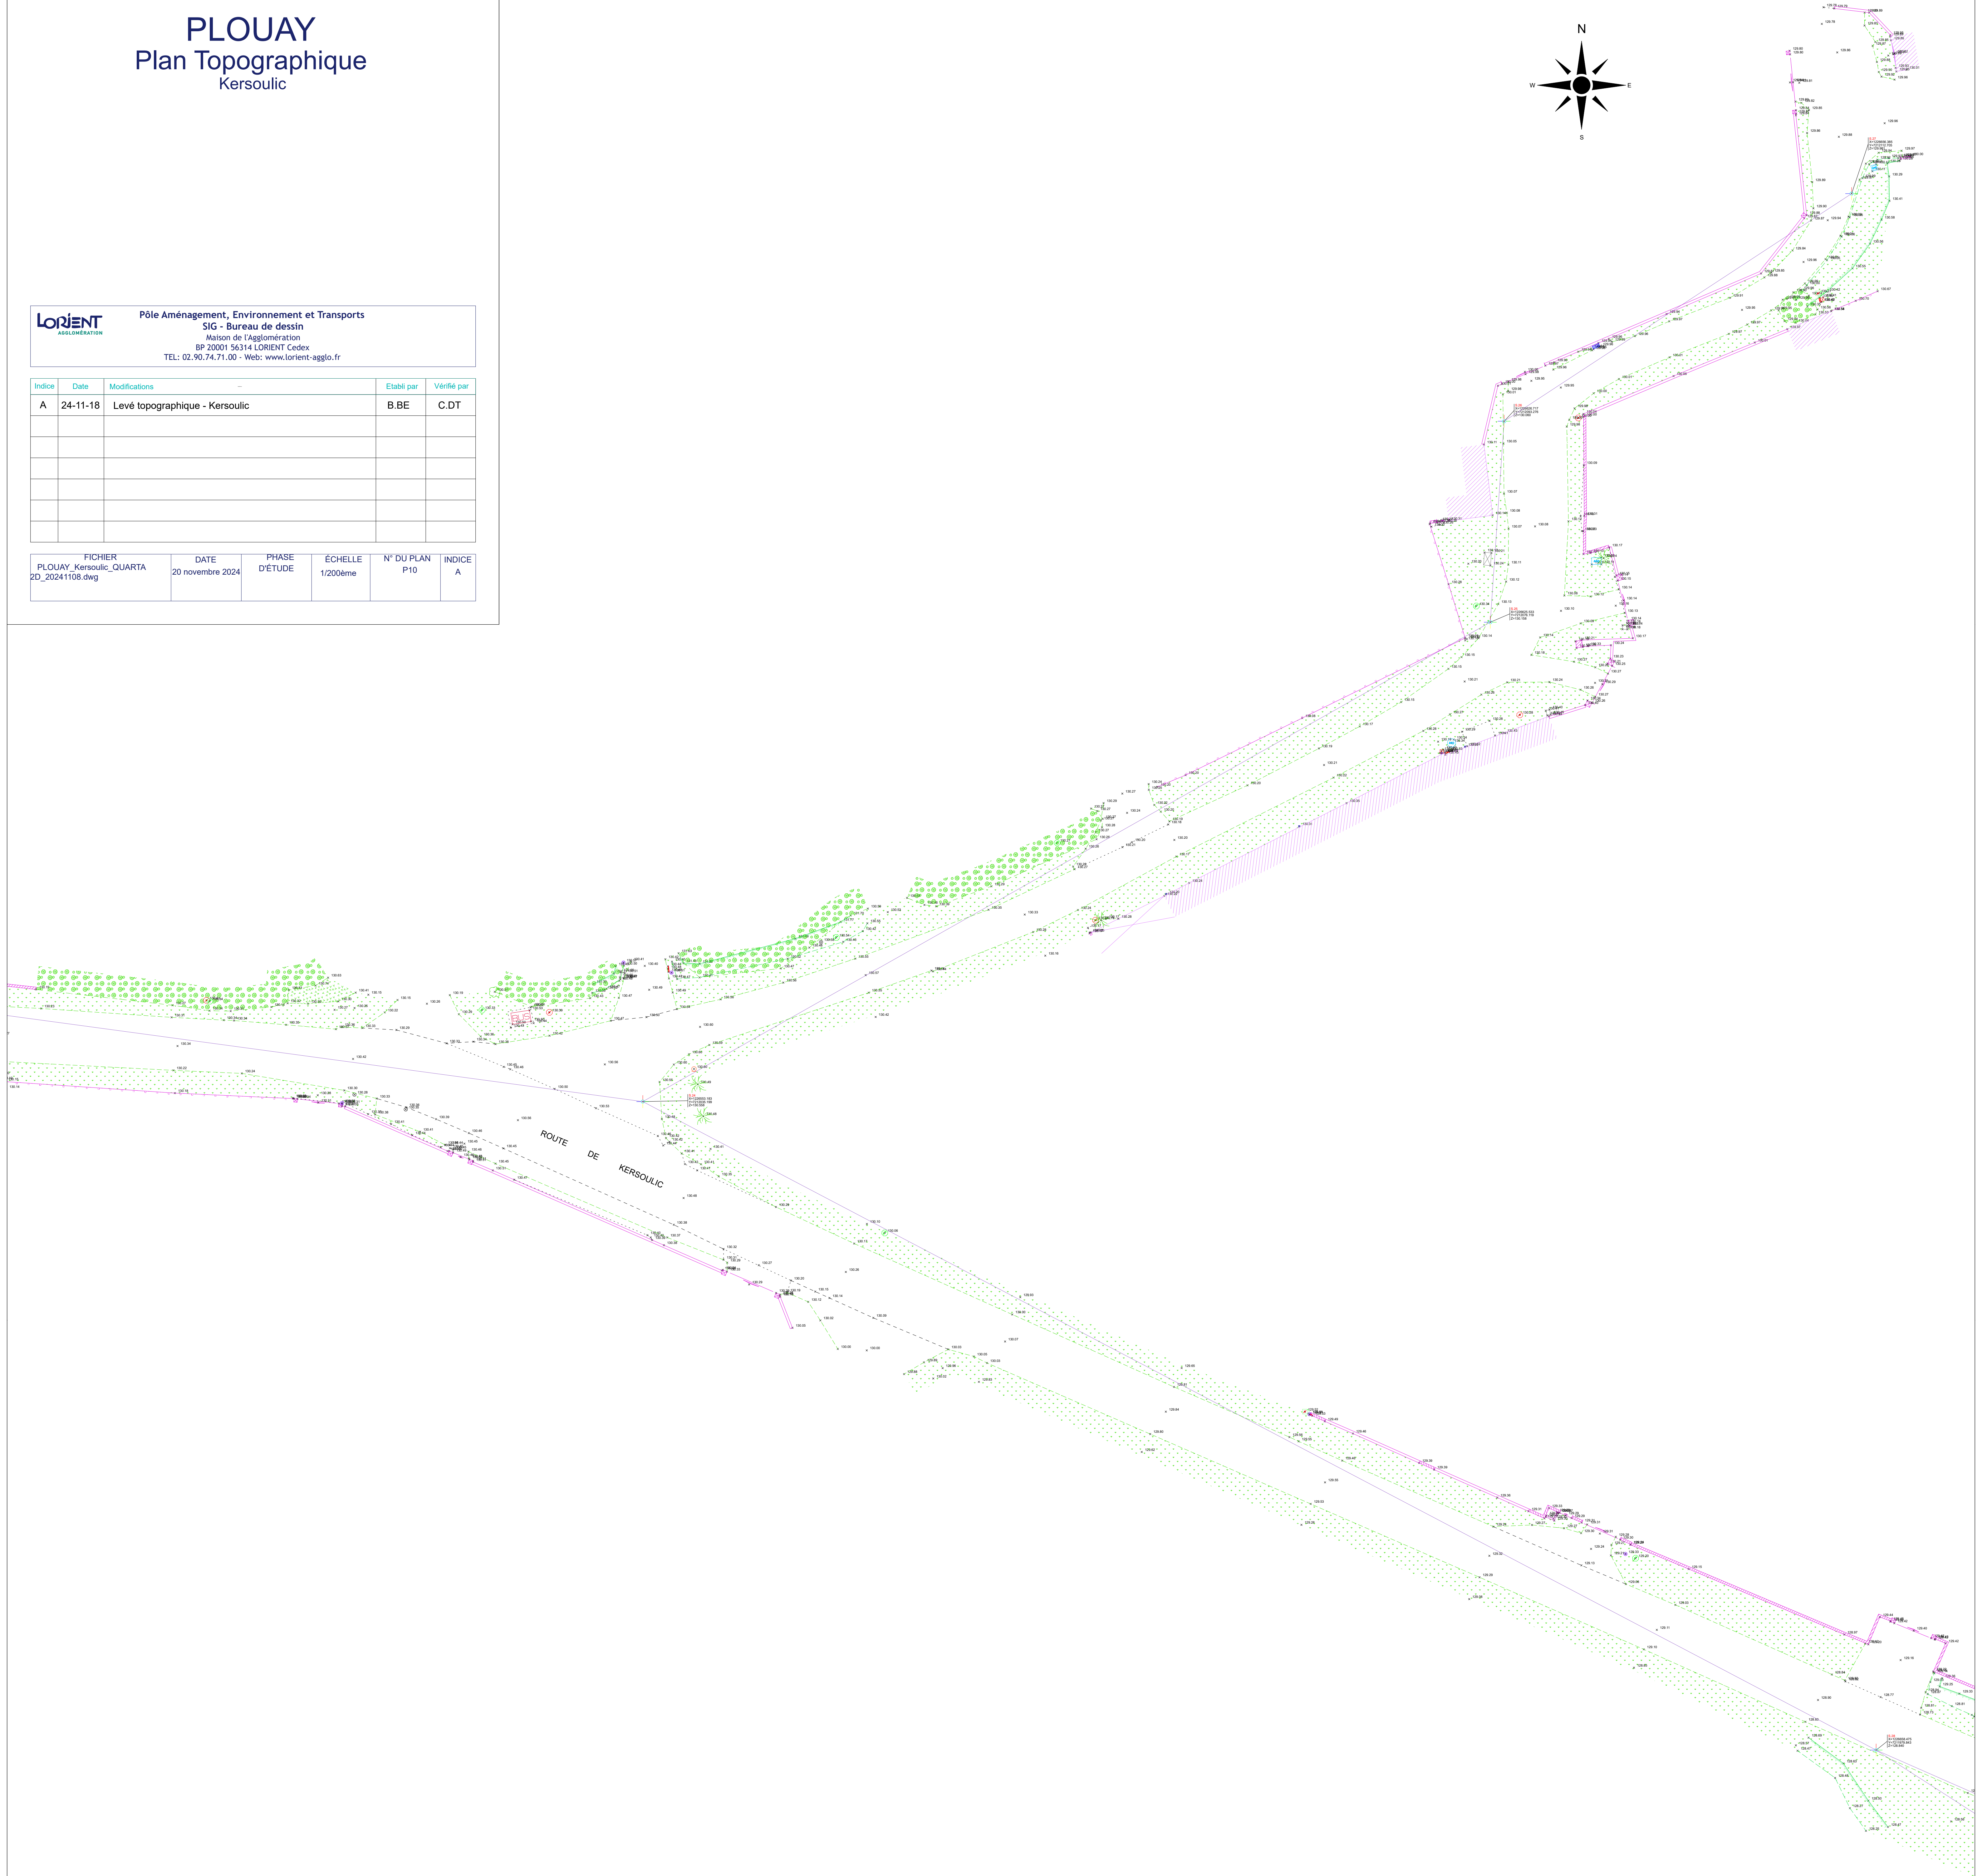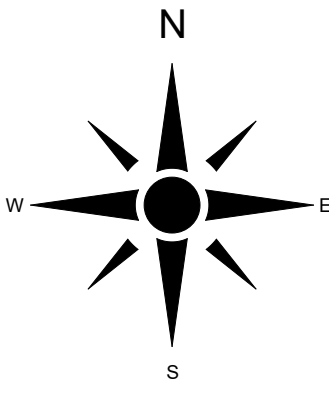

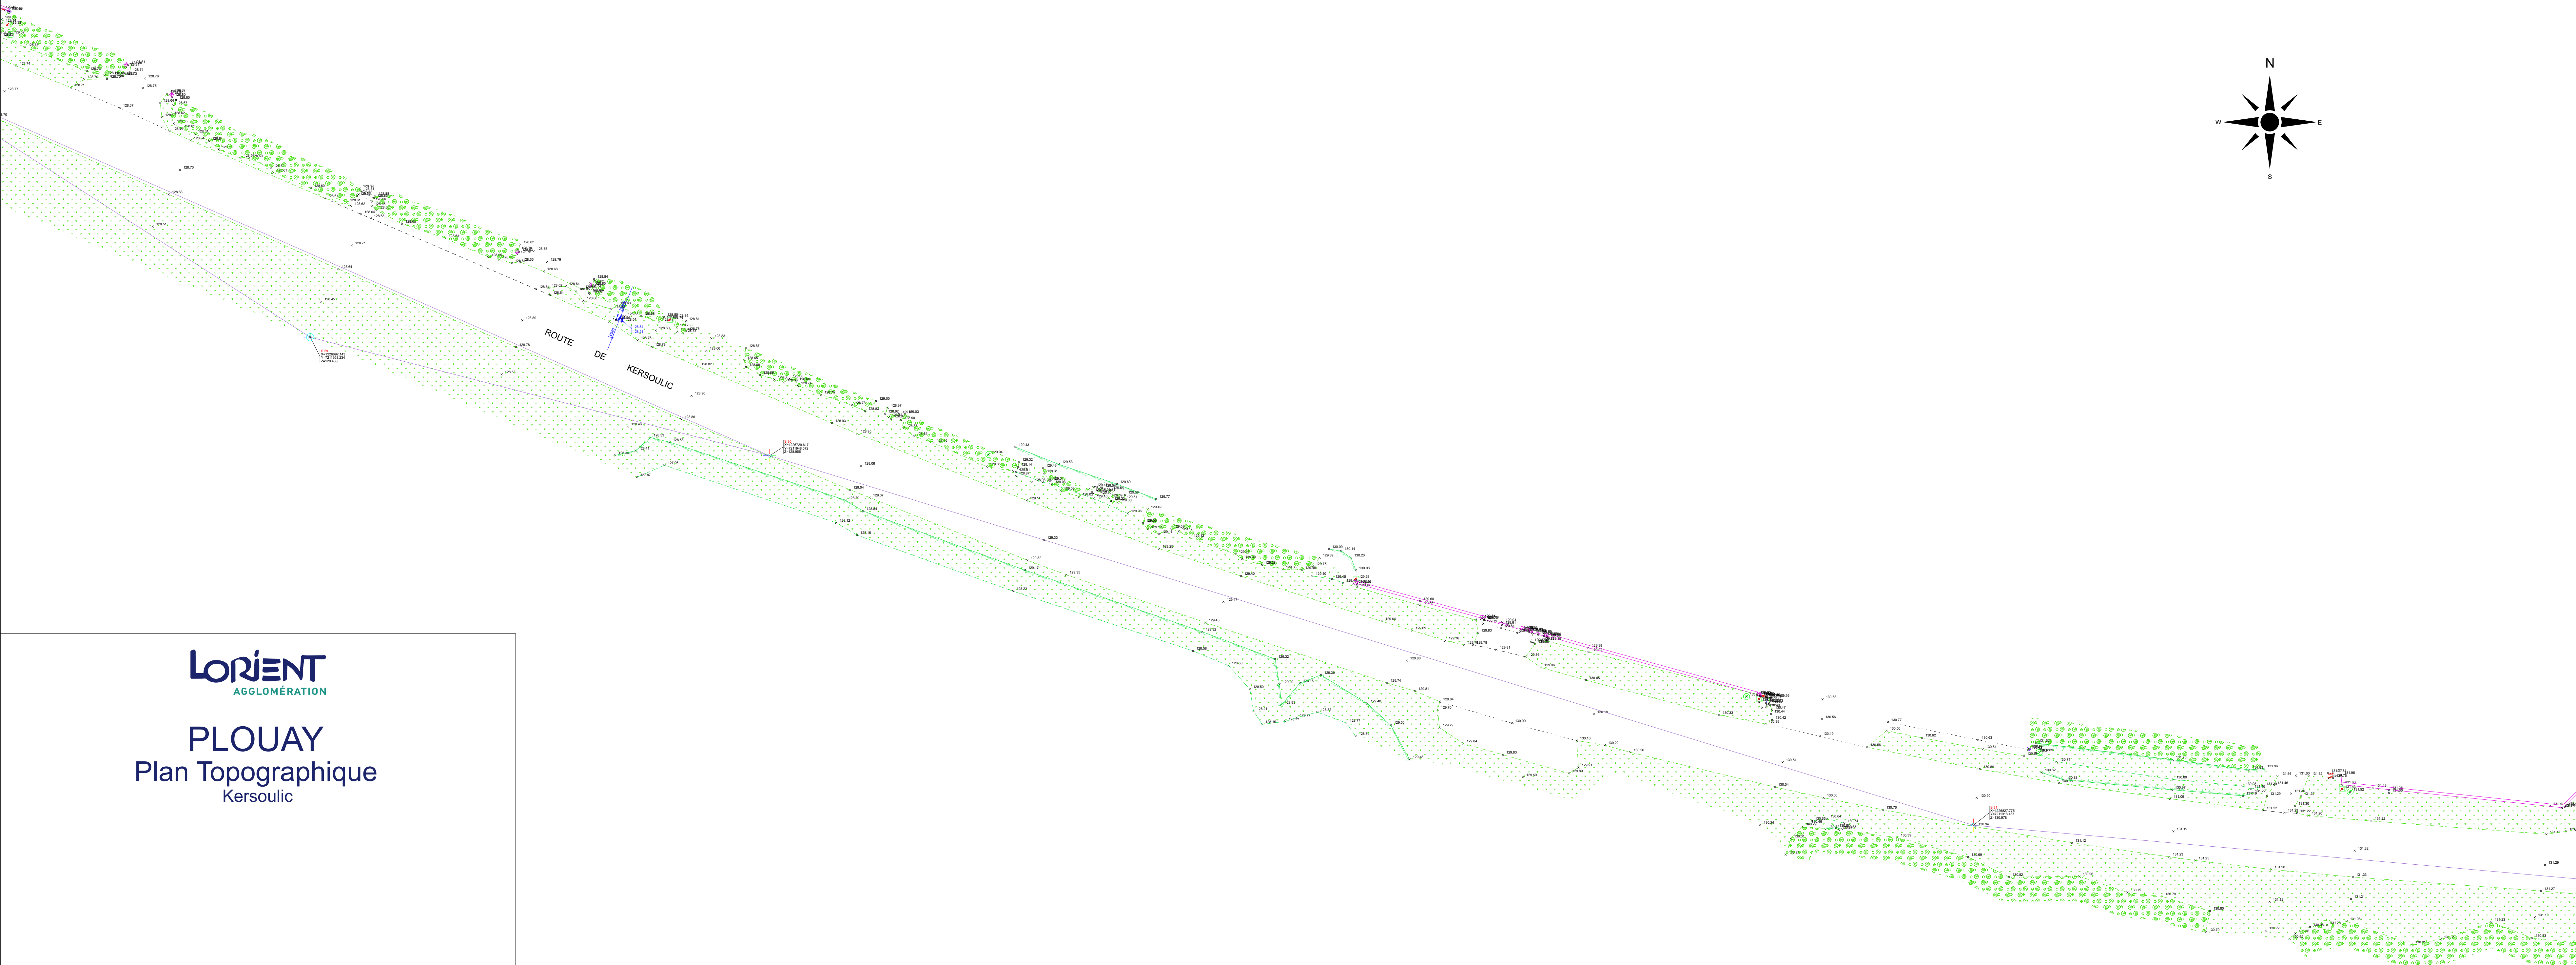

LORIENT

AGGLOMÉRATION

PLOUAY

Plan Topographique

Kersoulic

LORIENT

AGGLOMÉRATION

Pôle Aménagement, Environnement et Transports

SIG - Bureau de dessin

Maison de l'Agglomération


BP 20001 56314 LORIENT Cedex

TEL: 02.90.74.71.00 - Web: www.lorient-agglo.fr

Indice	Date	Modifications	Etabli par	Vérifié par
A	24-11-18	Levé topographique - Kersoulic	B.BE	C.DT

FICHER	DATE	PHASE	ÉCHELLE	N° DU PLAN	INDICE
PLOUAY_Kersoulic_QUARTA 2D_20241108.dwg	20 novembre 2024	D'ÉTUDE	1/200ème	P11	A


PLOUAY
Plan Topographique
Kersoulic

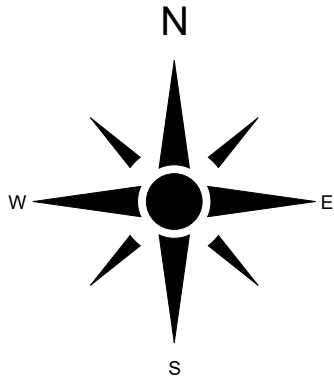


LORIENT AGGLOMÉRATION
Pôle Aménagement, Environnement et Transports
SIG - Bureau de dessin
Maison de l'Agglomération
BP 20001 56314 LORIENT Cedex
TEL: 02.90.74.71.00 - Web: www.lorient-agglo.fr

Indice	Date	Modifications	—	Etabli par	Vénié par
A	24-11-18	Levé topographique - Kersoulic		B.BE	C.DT

FICHER	DATE	PHASE	ÉCHELLE	N° DU PLAN	INDICE
PLOUAY_Kersoulic_QUARTA 2D_20241108.dwg	20 novembre 2024	D'ÉTUDE	1/200ème	P12	A

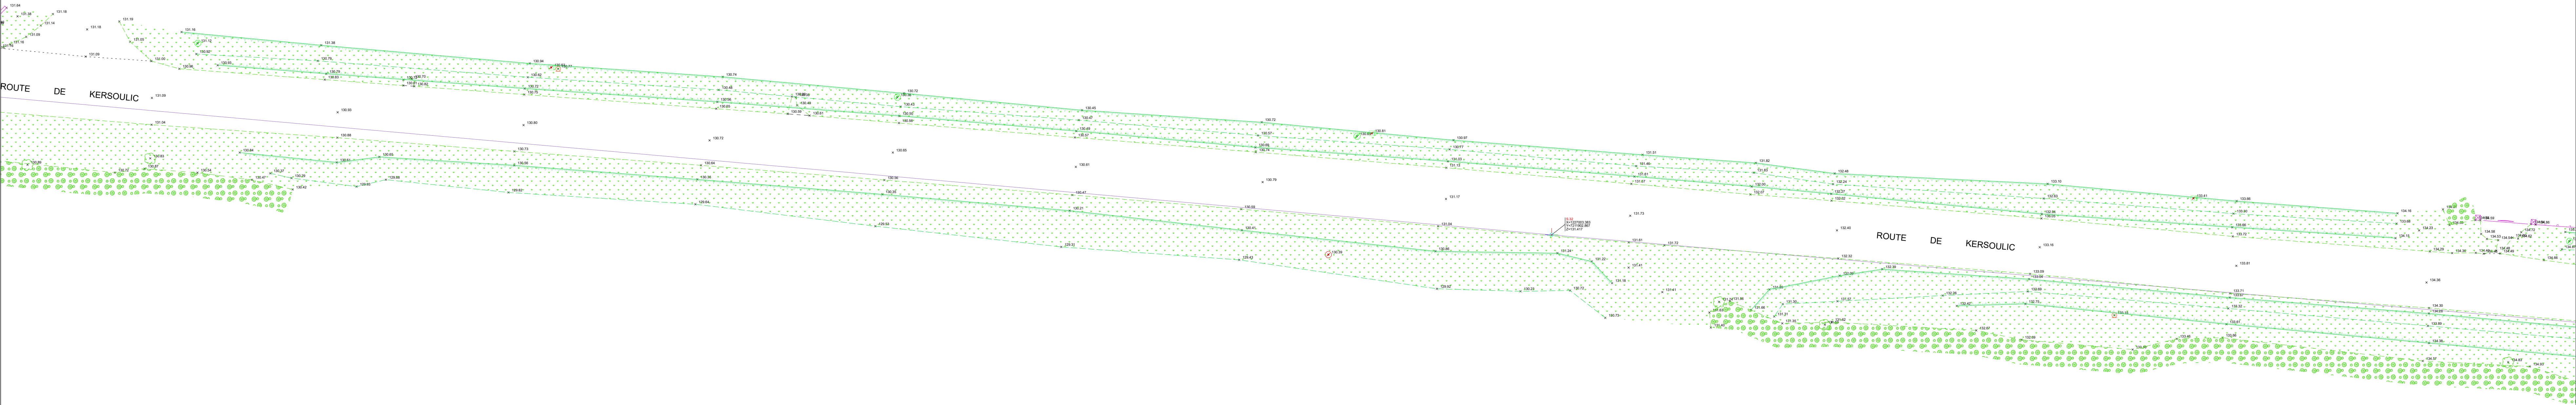


PLOUAY
Plan Topographique
Kersoulic

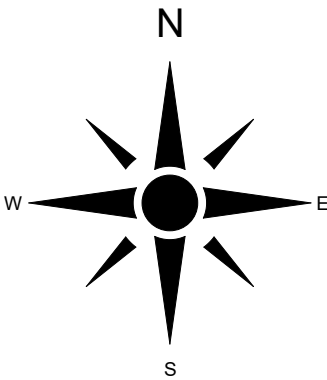


Pôle Aménagement, Environnement et Transports
SIG - Bureau de dessin
Maison de l'Agglomération
BP 20001 56314 LORIENT Cedex
TEL: 02.90.74.71.00 - Web: www.lorient-agglo.fr

Indice	Date	Modifications	—	Etabli par	Véifié par
A	24-11-18	Levé topographique - Kersoulic		B.BE	C.DT

FICHER	DATE	PHASE	ÉCHELLE	N° DU PLAN	INDICE
PLOUAY_Kersoulic_QUARTA 2D_20241108.dwg	20 novembre 2024	D'ÉTUDE	1/200ème	P13	A

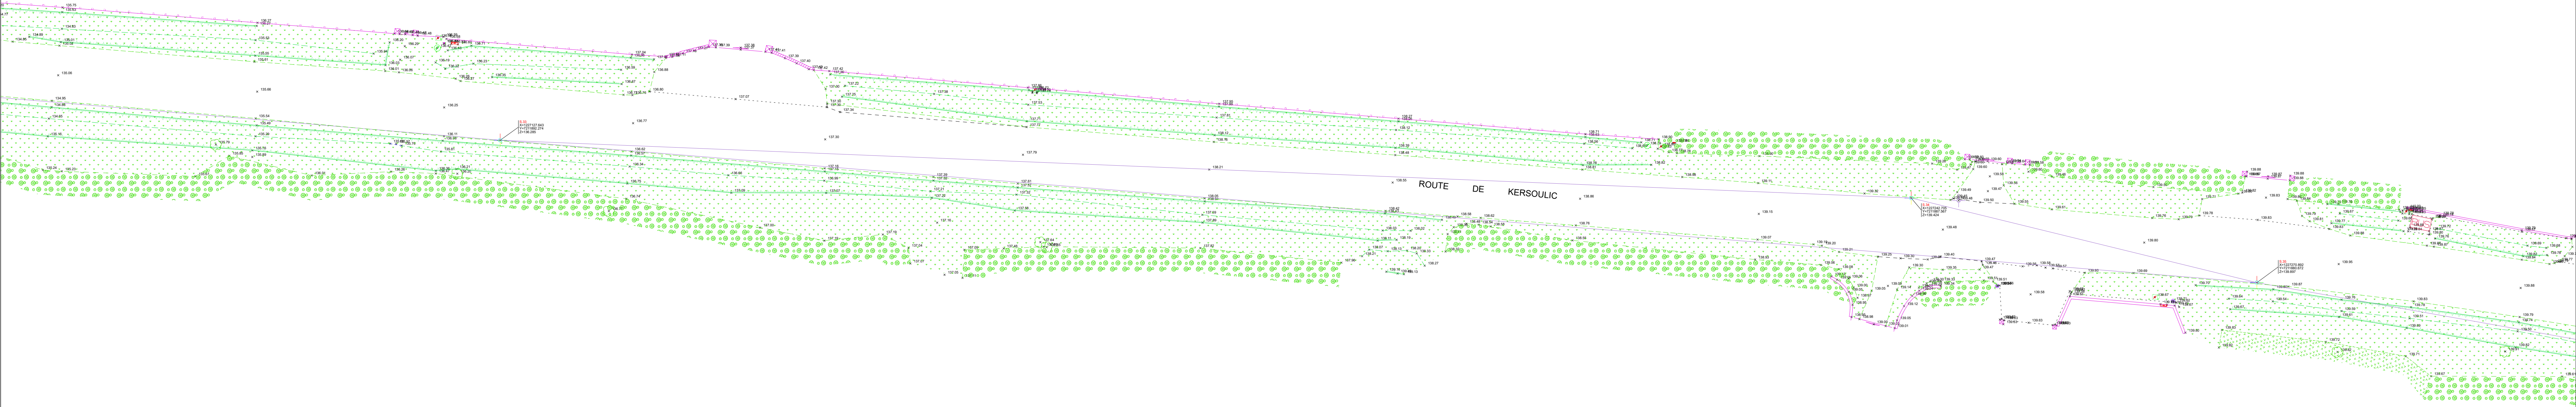


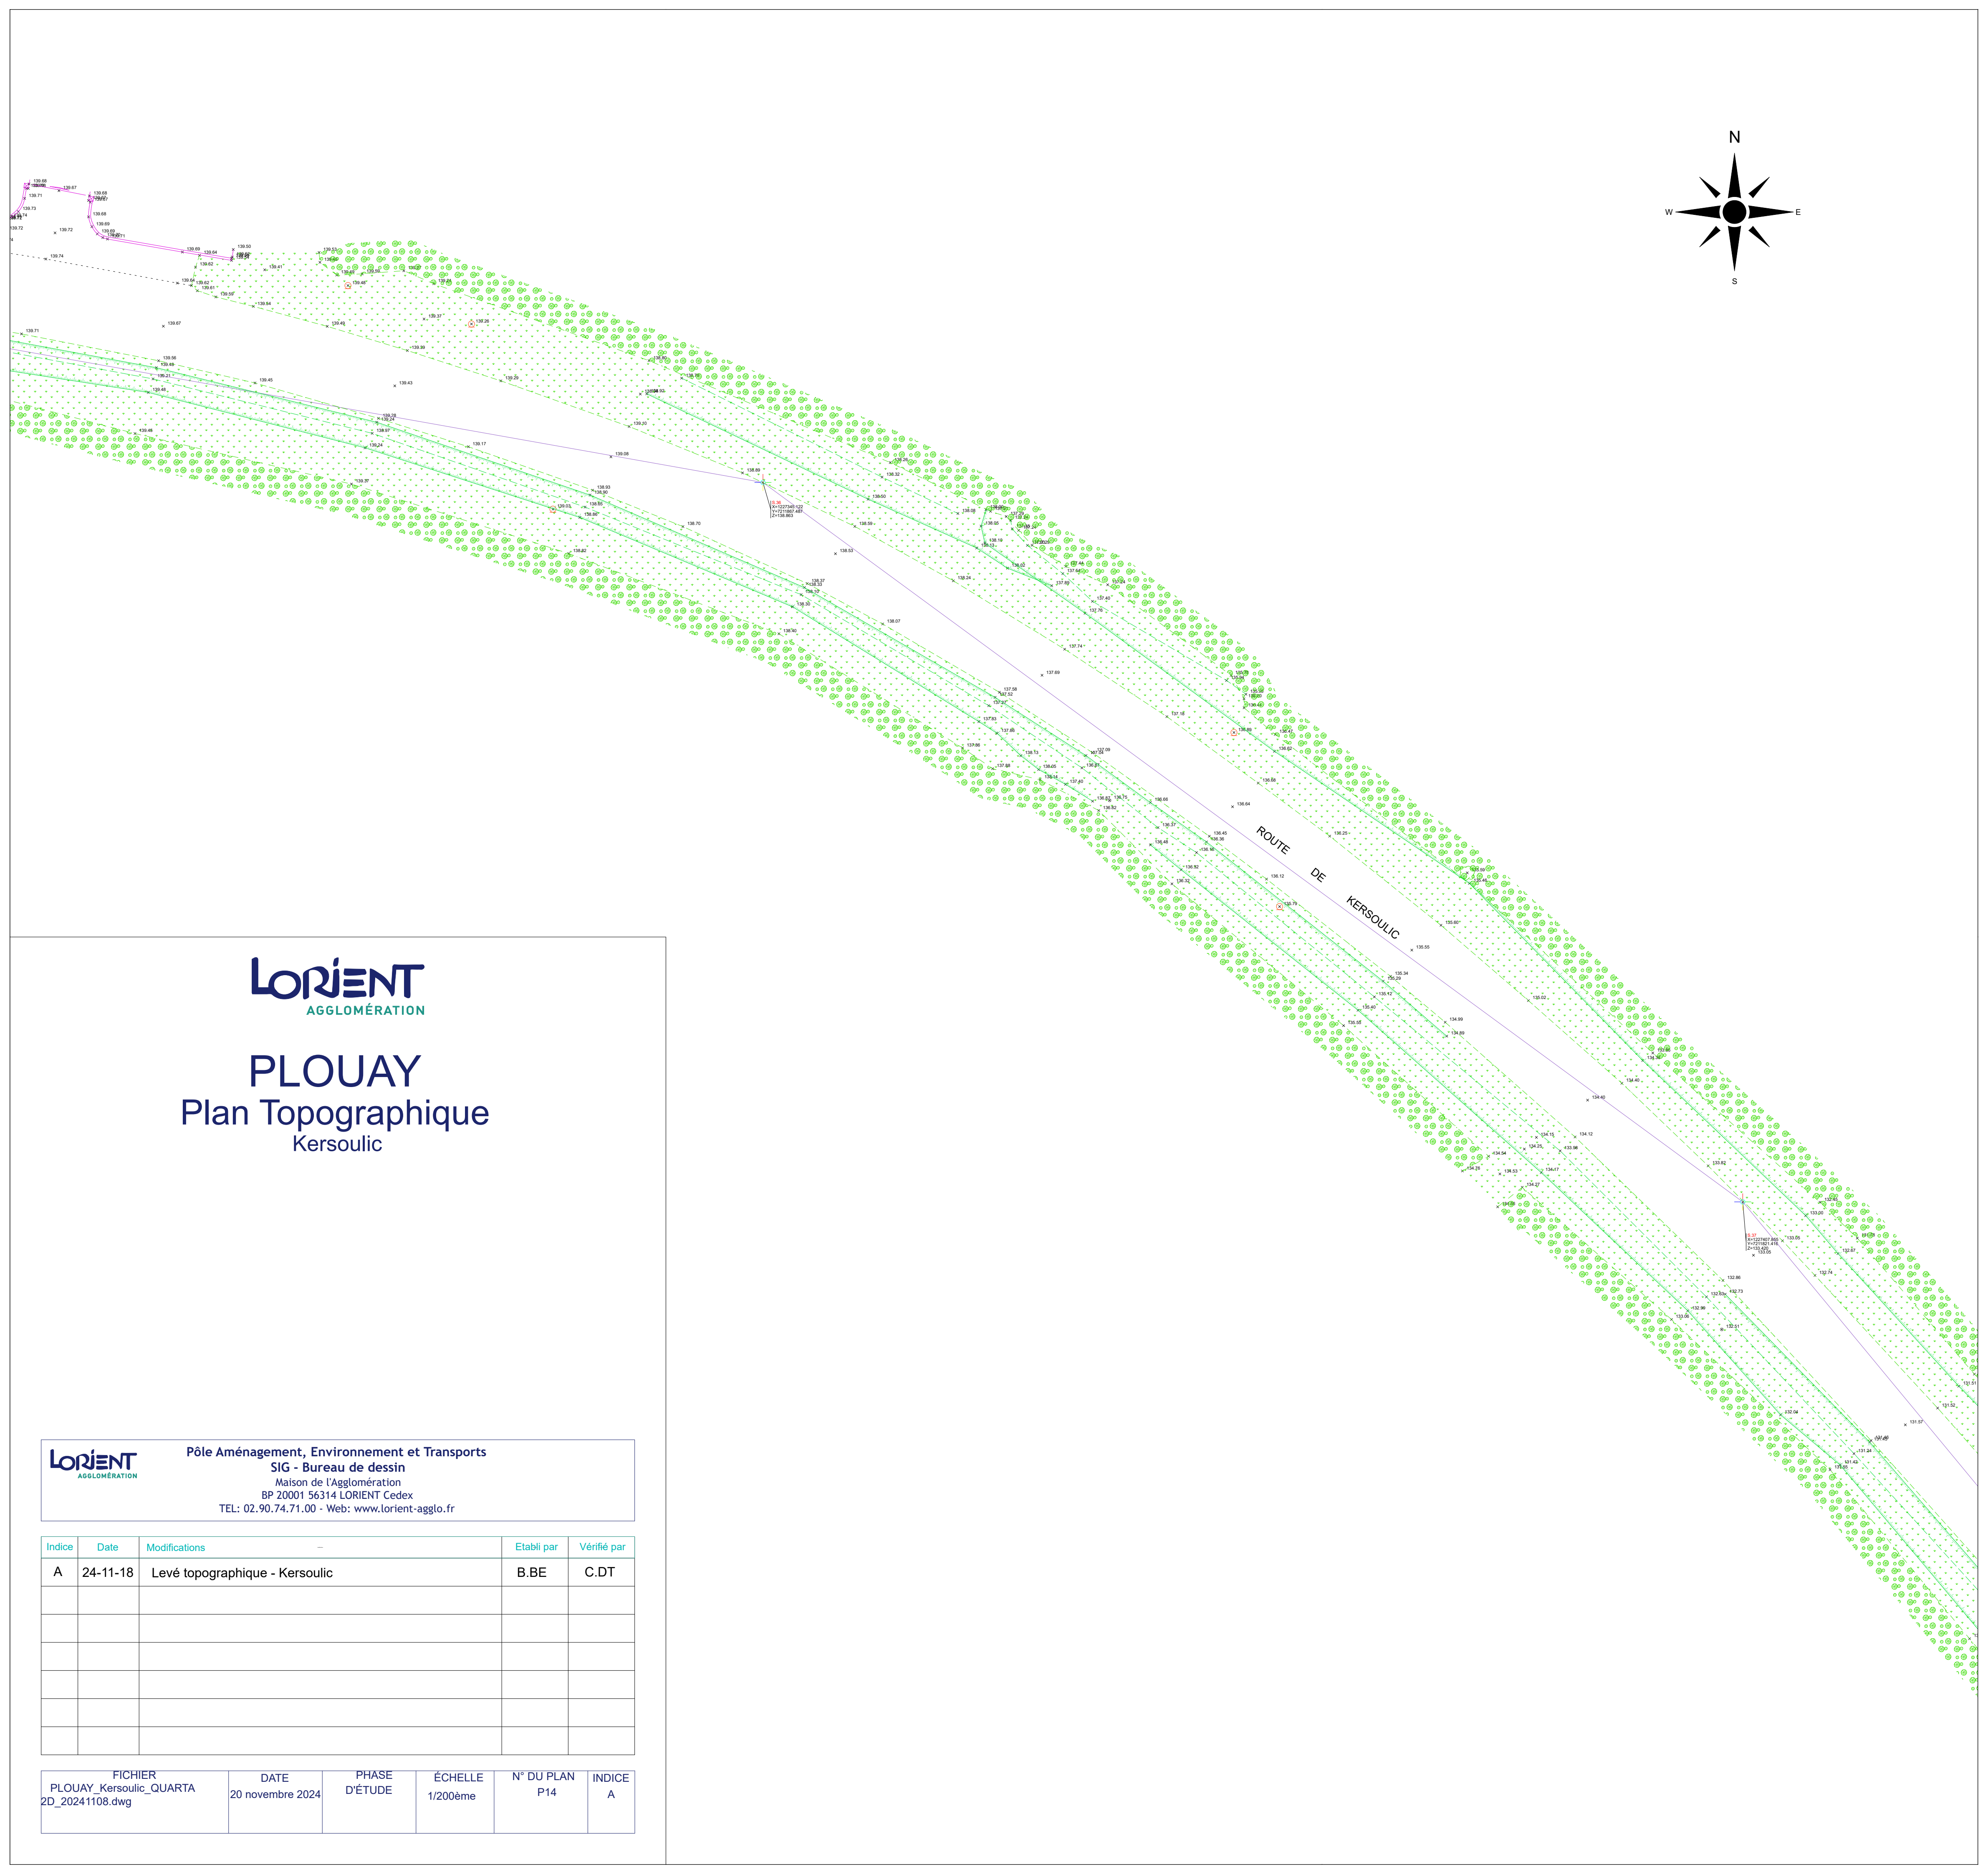

Pôle Aménagement, Environnement et Transports
SIG - Bureau de dessin
Maison de l'Agglomération
BP 20001 56314 LORIENT Cedex
TEL: 02.90.74.71.00 - Web: www.lorient-agglo.fr

FICHER PLOUAY_Kersoullec_QUARTA 2D_20241108.dwg	DATE 20 novembre 2024	PHASE D'ÉTUDE	ÉCHELLE 1/200ème	N° DU PLAN P14	INDICE A
---	--------------------------	------------------	---------------------	-------------------	-------------

PLOUAY
Plan Topographique
Kersoulic

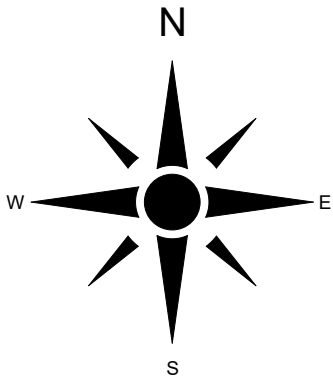

Pôle Aménagement, Environnement et Transports
SIG - Bureau de dessin
Maison de l'Agglomération
BP 20001 56314 LORIENT Cedex
TEL: 02.90.74.71.00 - Web: www.lorient-agglo.fr

Indice	Date	Modifications	Etabli par	Vérifié par
A	24-11-18	Levé topographique - Kersoulic	B.BE	C.DT

FICHER PLOUAY_Kersoulic_QUARTA 2D_20241108.dwg	DATE 20 novembre 2024	PHASE D'ÉTUDE	ÉCHELLE 1/200ème	N° DU PLAN P15	INDICE A
--	--------------------------	------------------	---------------------	-------------------	-------------

