CAUDAN

Plan Topographique

Kerbihan

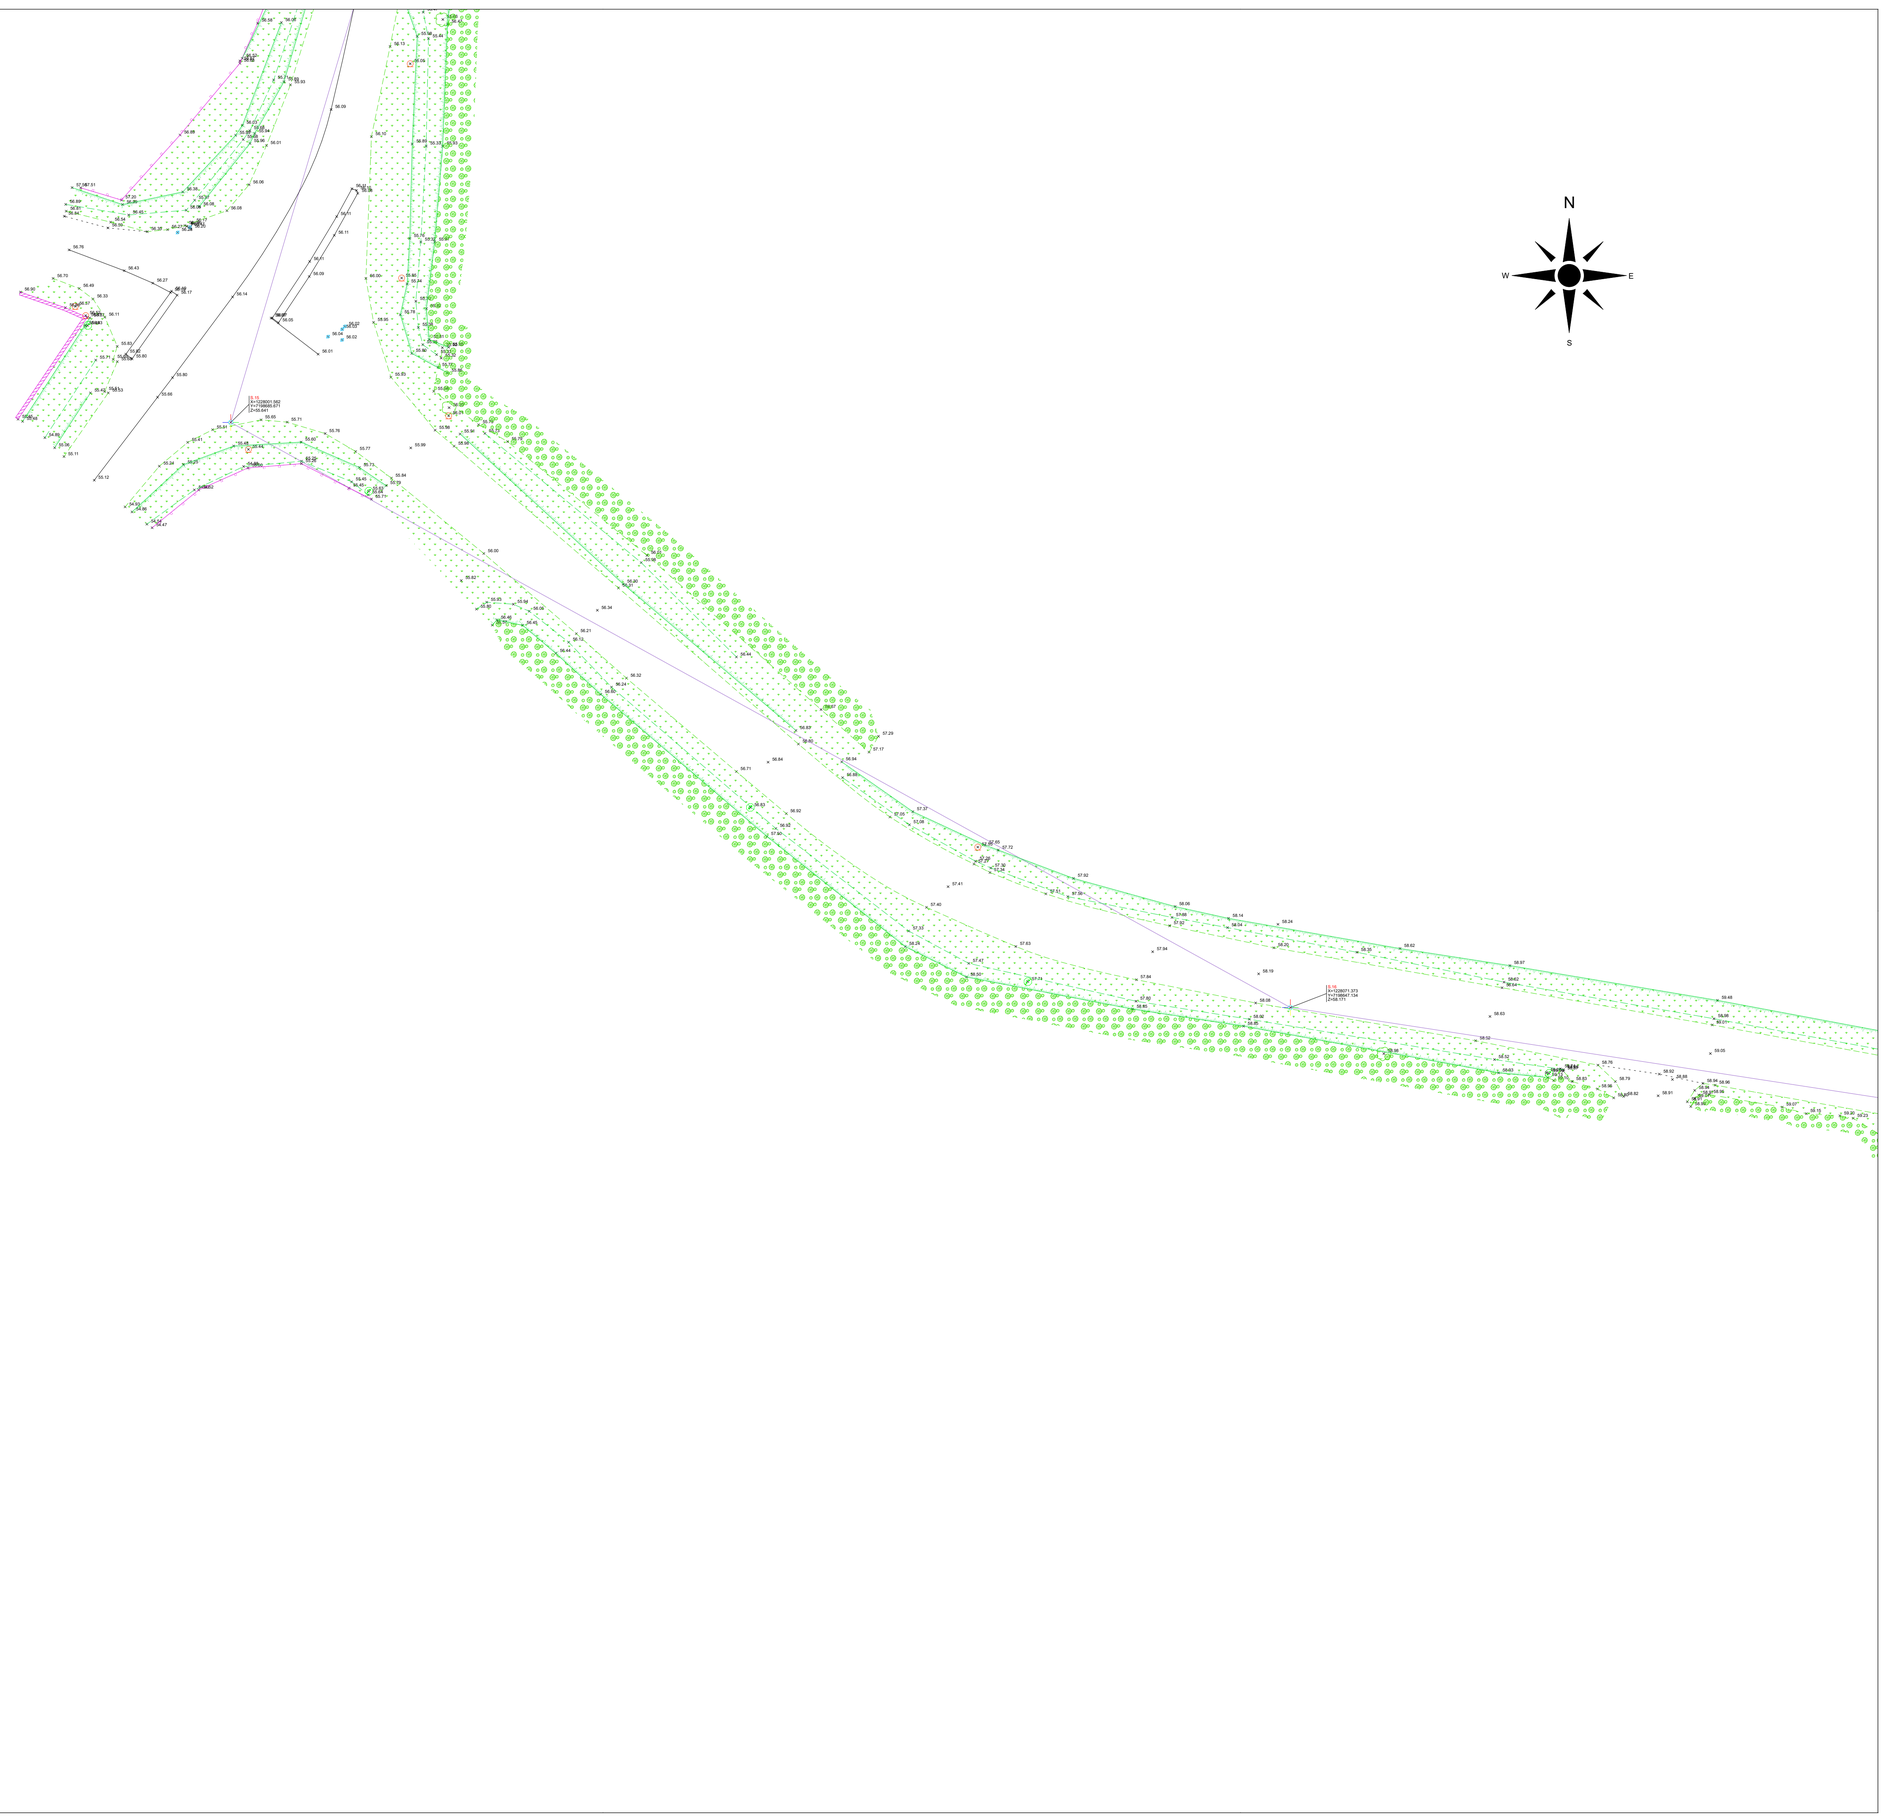

Pôle Aménagement, Environnement et Transports
SIG - Bureau de dessin
Maison de l'Agglomération
BP 20001 56314 LORIENT Cedex
TEL: 02.90.74.71.00 - Web: www.lorient-agglo.fr

Indice	Date	Modifications	Etabli par	Vérifié par
A	24-12-24	Levé topographique - Kerbihan	B.BE	C.DT

FICHIER	DATE	PHASE D'ÉTUDE	ÉCHELLE	N° DU PLAN	INDICE
CAUDAN_Kerbihan_QUARTA 2D_20241220.dwg	26 décembre 2024		1/200ème	P10	A

CAUDAN

Plan Topographique

Kerbihan

Pôle Aménagement, Environnement et Transports
SIG - Bureau de dessin
Maison de l'Agglomération
BP 20001 56314 LORIENT Cedex
TEL: 02.90.74.71.00 - Web: www.lorient-agglo.fr

Indice	Date	Modifications	Etabli par	Vérifié par
A	24-12-24	Levé topographique - Kerbihan	B.BE	C.DT

FICHIER	DATE	PHASE D'ÉTUDE	ÉCHELLE	N° DU PLAN	INDICE
CAUDAN_Kerbihan_QUARTA 2D_20241220.dwg	26 décembre 2024		1/200ème	P11	A

N

W E

S

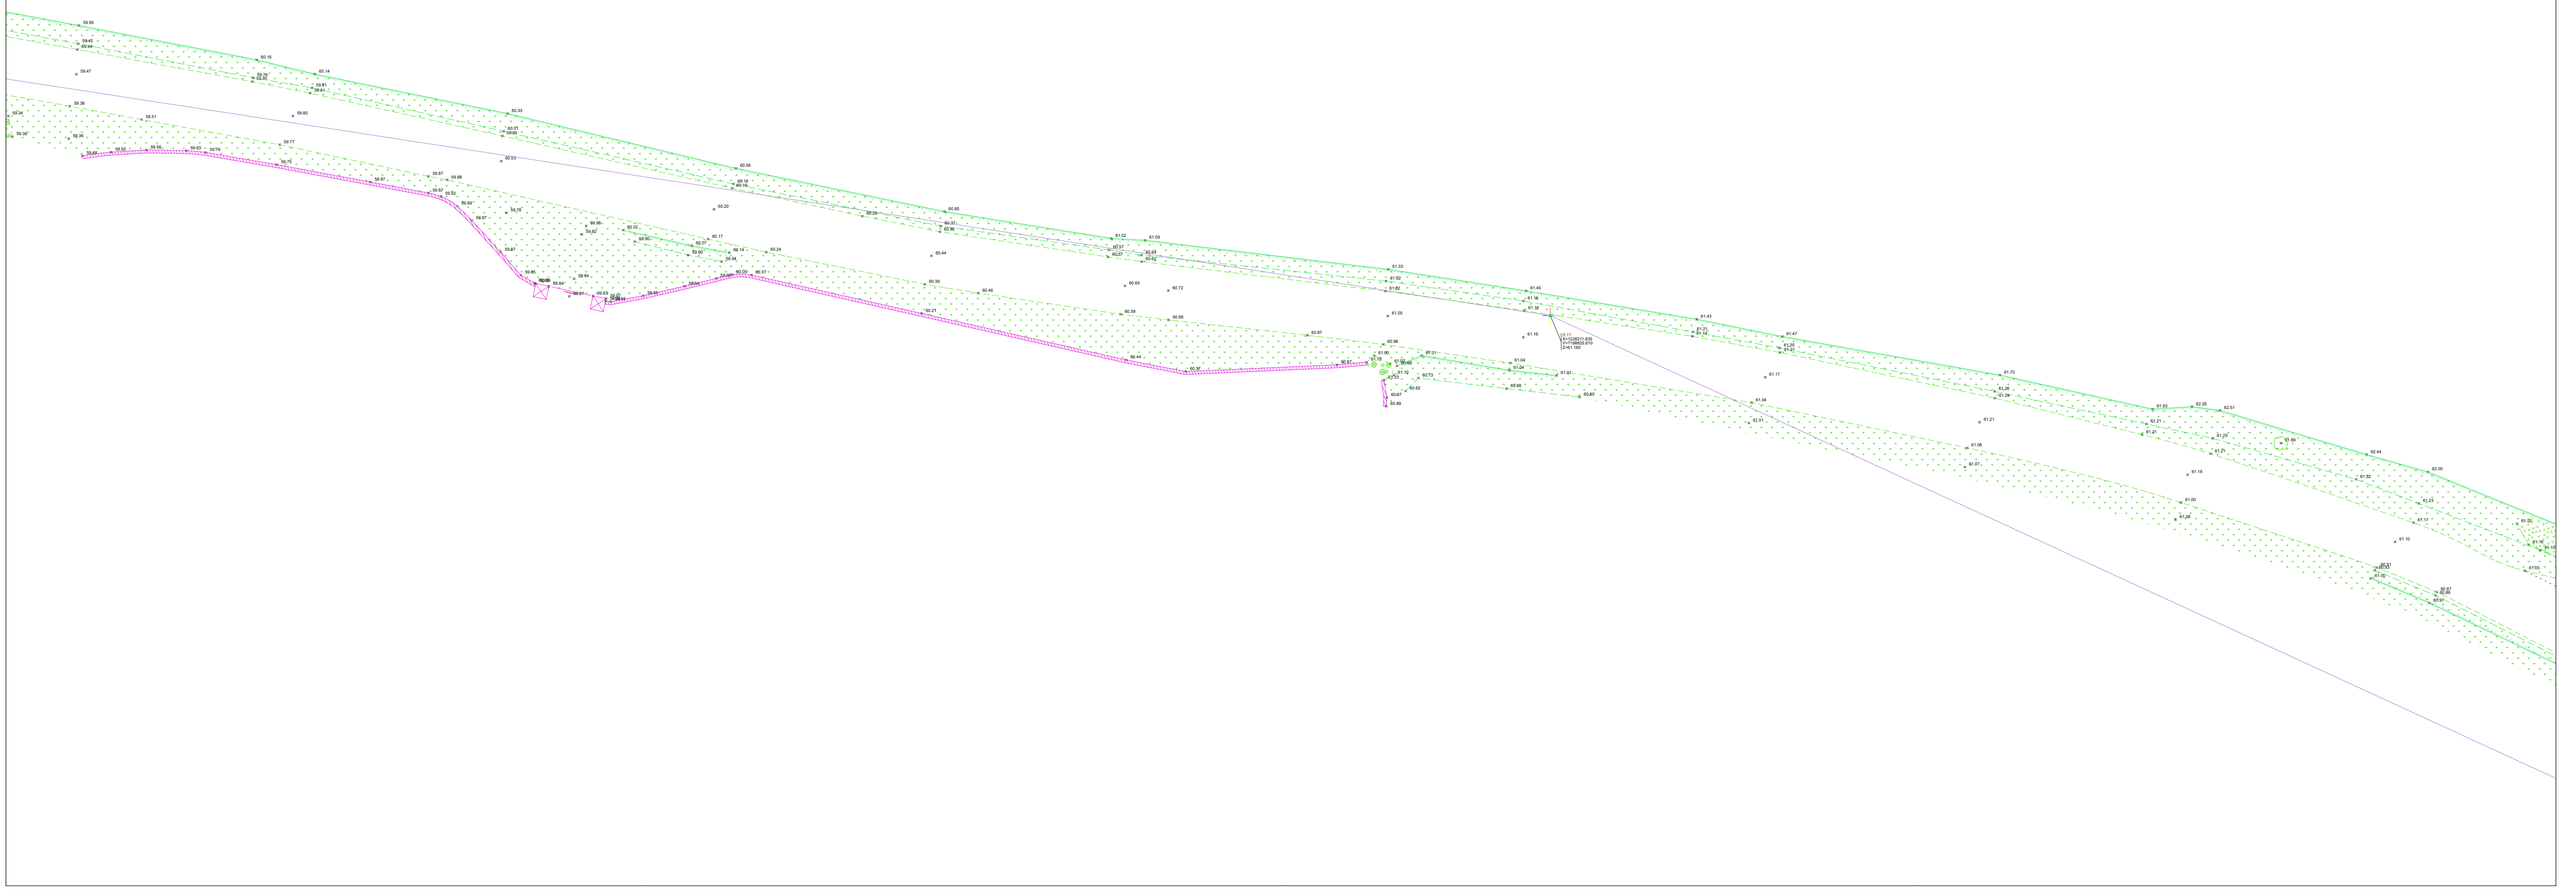

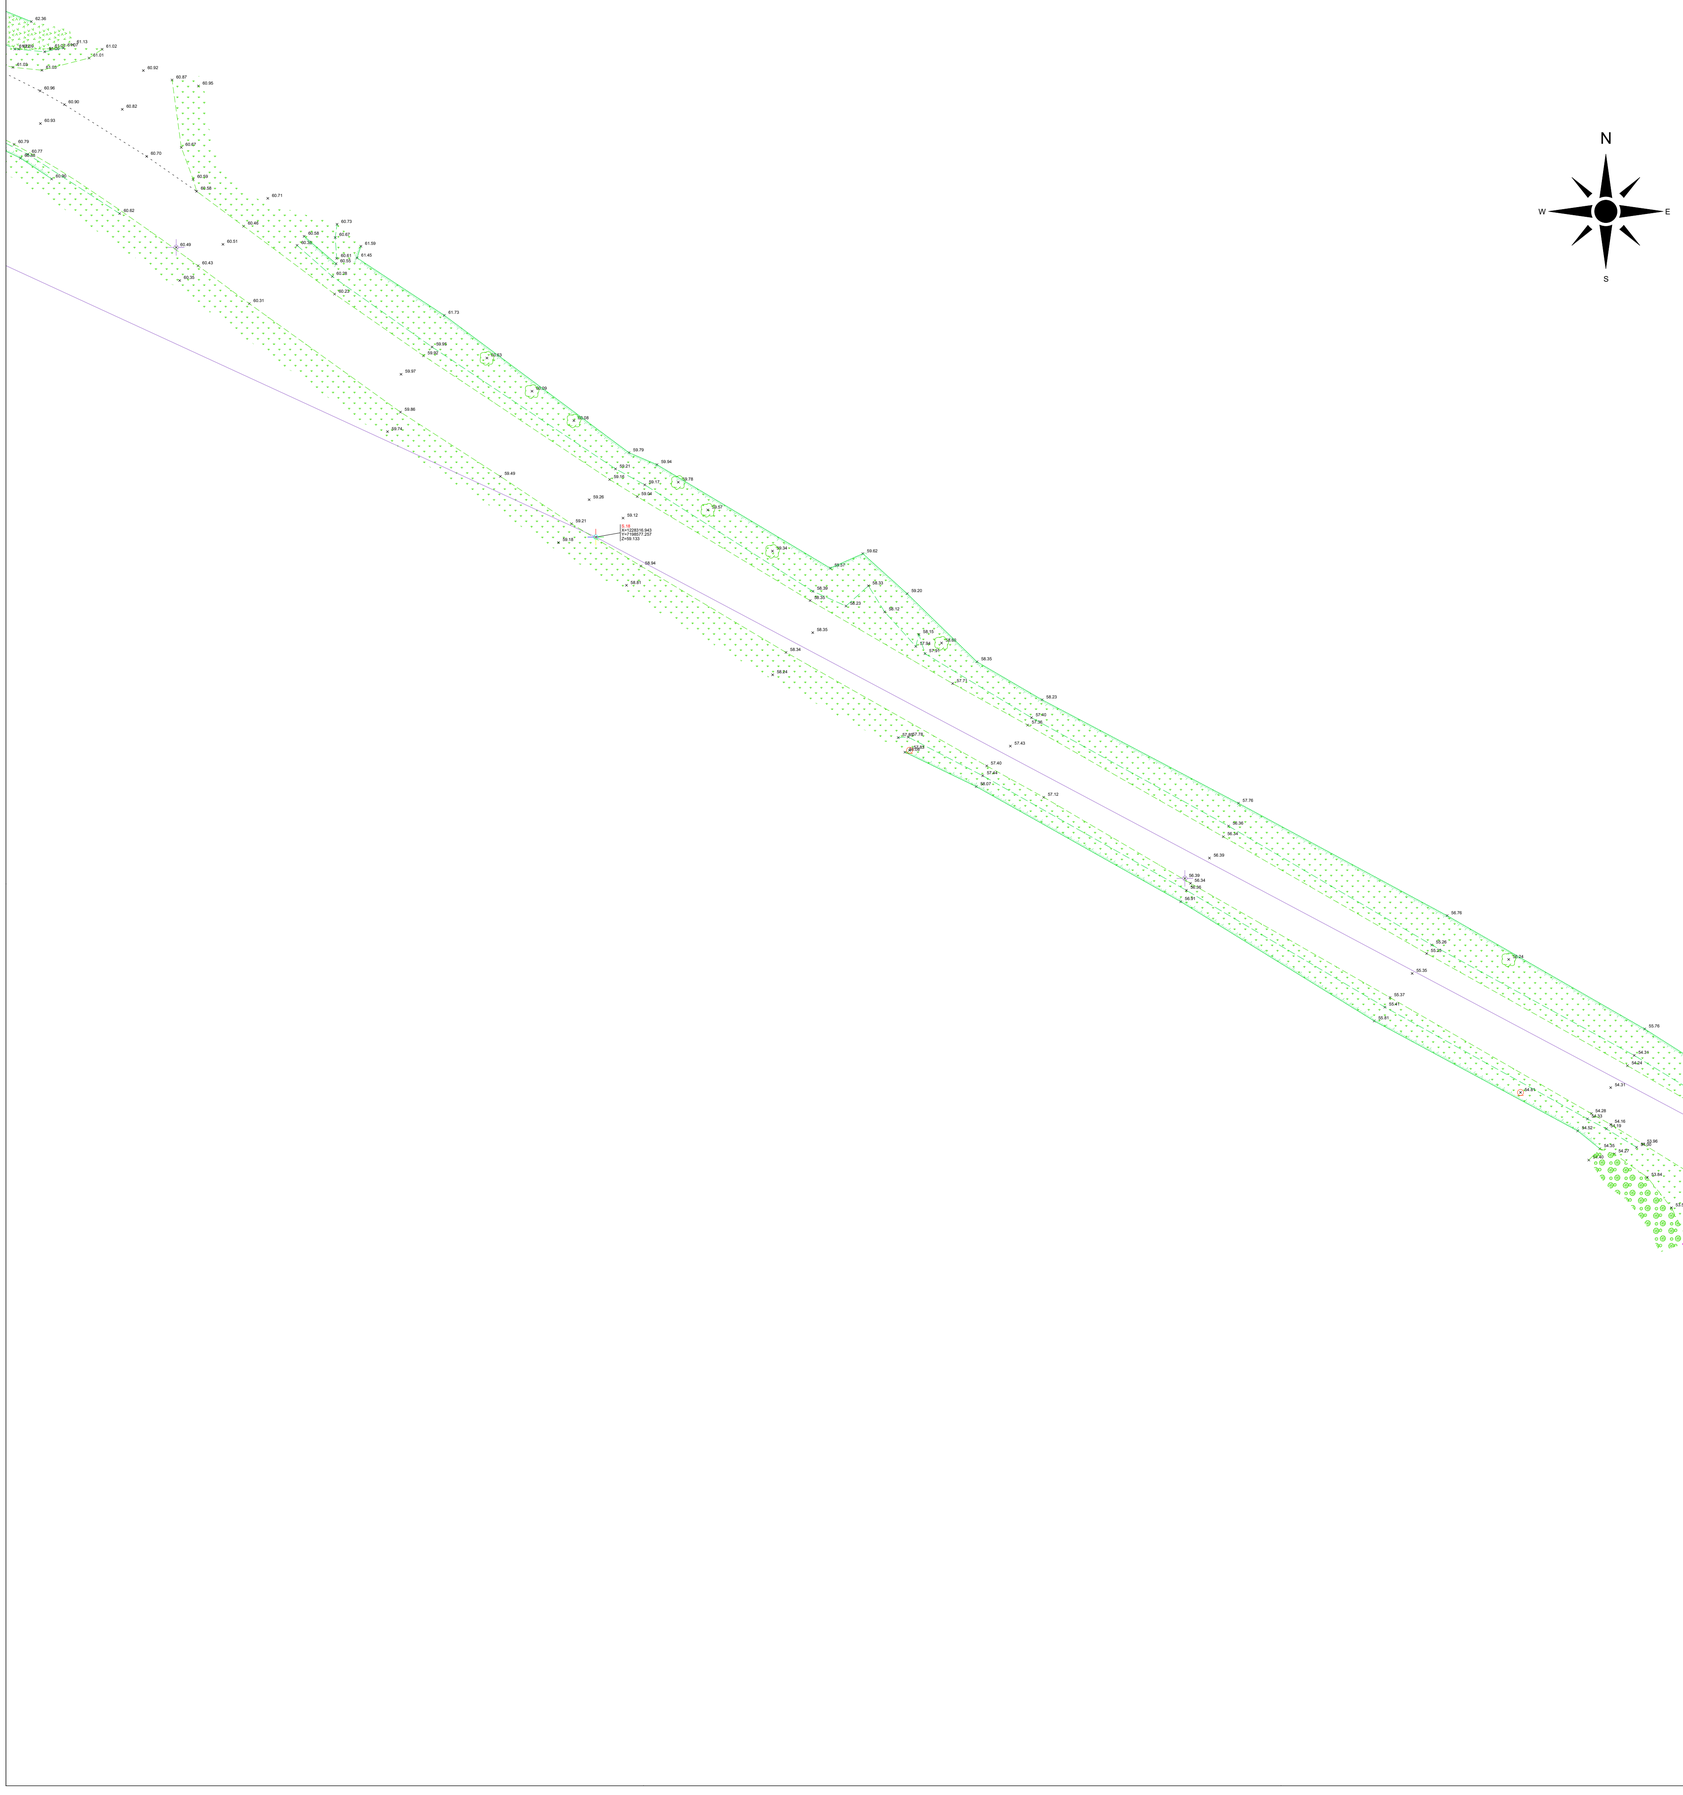

LORIENT AGGLOMÉRATION

CAUDAN

Plan Topographique

Kerbihan

LORIENT AGGLOMÉRATION

Pôle Aménagement, Environnement et Transports
SIG - Bureau de dessin
Maison de l'Agglomération
BP 20001 56314 LORIENT Cedex
TEL: 02.90.74.71.00 - Web: www.lorient-agglo.fr

Indice	Date	Modifications –	Etabli par	Vérifié par
A	24-12-24	Levé topographique - Kerbihan	B.BE	C.DT

FICHIER	DATE	PHASE D'ÉTUDE	ÉCHELLE	N° DU PLAN	INDICE
CAUDAN_Kerbihan_QUARTA 2D_20241220.dwg	26 décembre 2024		1/200ème	P12	A

LORIENT AGGLOMÉRATION

CAUDAN

Plan Topographique

Kerbihan

LORIENT AGGLOMÉRATION

Pôle Aménagement, Environnement et Transports
SIG - Bureau de dessin
Maison de l'Agglomération
BP 20001 56314 LORIENT Cedex
TEL: 02.90.74.71.00 - Web: www.lorient-agglo.fr

Indice	Date	Modifications –	Etabli par	Vérifié par
A	24-12-24	Levé topographique - Kerbihan	B.BE	C.DT

FICHIER	DATE	PHASE D'ÉTUDE	ÉCHELLE	N° DU PLAN	INDICE
CAUDAN_Kerbihan_QUARTA 2D_20241220.dwg	26 décembre 2024		1/200ème	P13	A

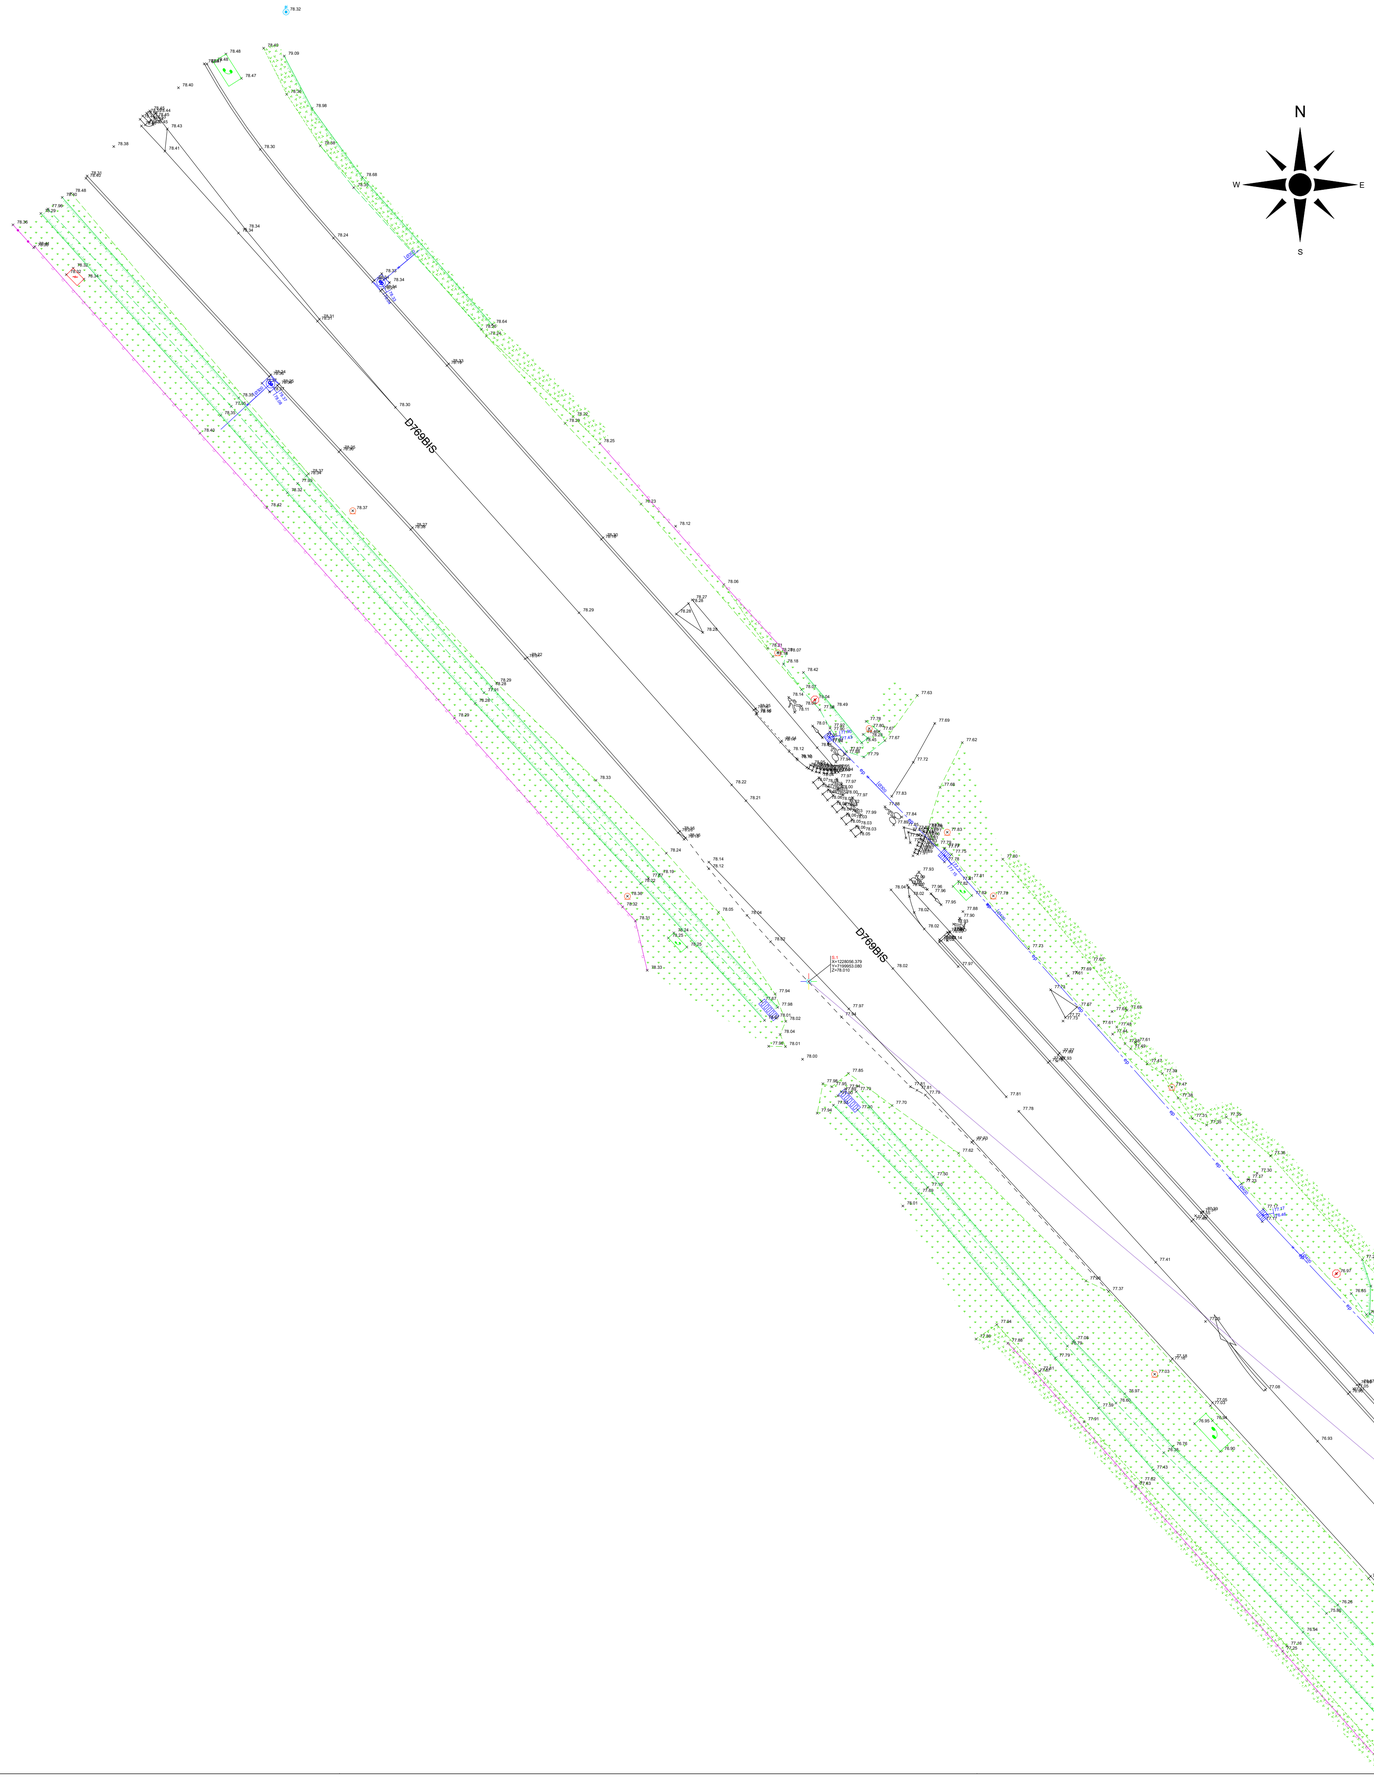

LORIENT AGGLOMÉRATION

CAUDAN
Plan Topographique
Kerbihan

LORIENT AGGLOMÉRATION

Pôle Aménagement, Environnement et Transports
SIG - Bureau de dessin
Maison de l'Agglomération
BP 20001 56314 LORIENT Cedex
TEL: 02.90.74.71.00 - Web: www.lorient-agglo.fr

Indice	Date	Modifications –	Etabli par	Vérifié par
A	24-12-24	Levé topographique - Kerbihan	B.BE	C.DT

FICHIER	DATE	PHASE D'ÉTUDE	ÉCHELLE	N° DU PLAN	INDICE
CAUDAN_Kerbihan_QUARTA 2D_20241220.dwg	26 décembre 2024		1/200ème	P1	A

CAUDAN

Plan Topographique

Kerbihan

Pôle Aménagement, Environnement et Transports
SIG - Bureau de dessin
Maison de l'Agglomération
BP 20001 56314 LORIENT Cedex
TEL: 02.90.74.71.00 - Web: www.lorient-agglo.fr

Indice	Date	Modifications	Etabli par	Vérifié par
A	24-12-24	Levé topographique - Kerbihan	B.BE	C.DT

FICHIER	DATE	PHASE	ÉCHELLE	N° DU PLAN	INDICE
CAUDAN_Kerbihan_QUARTA 2D_20241220.dwg	26 décembre 2024	D'ÉTUDE	1/200ème	P2	A

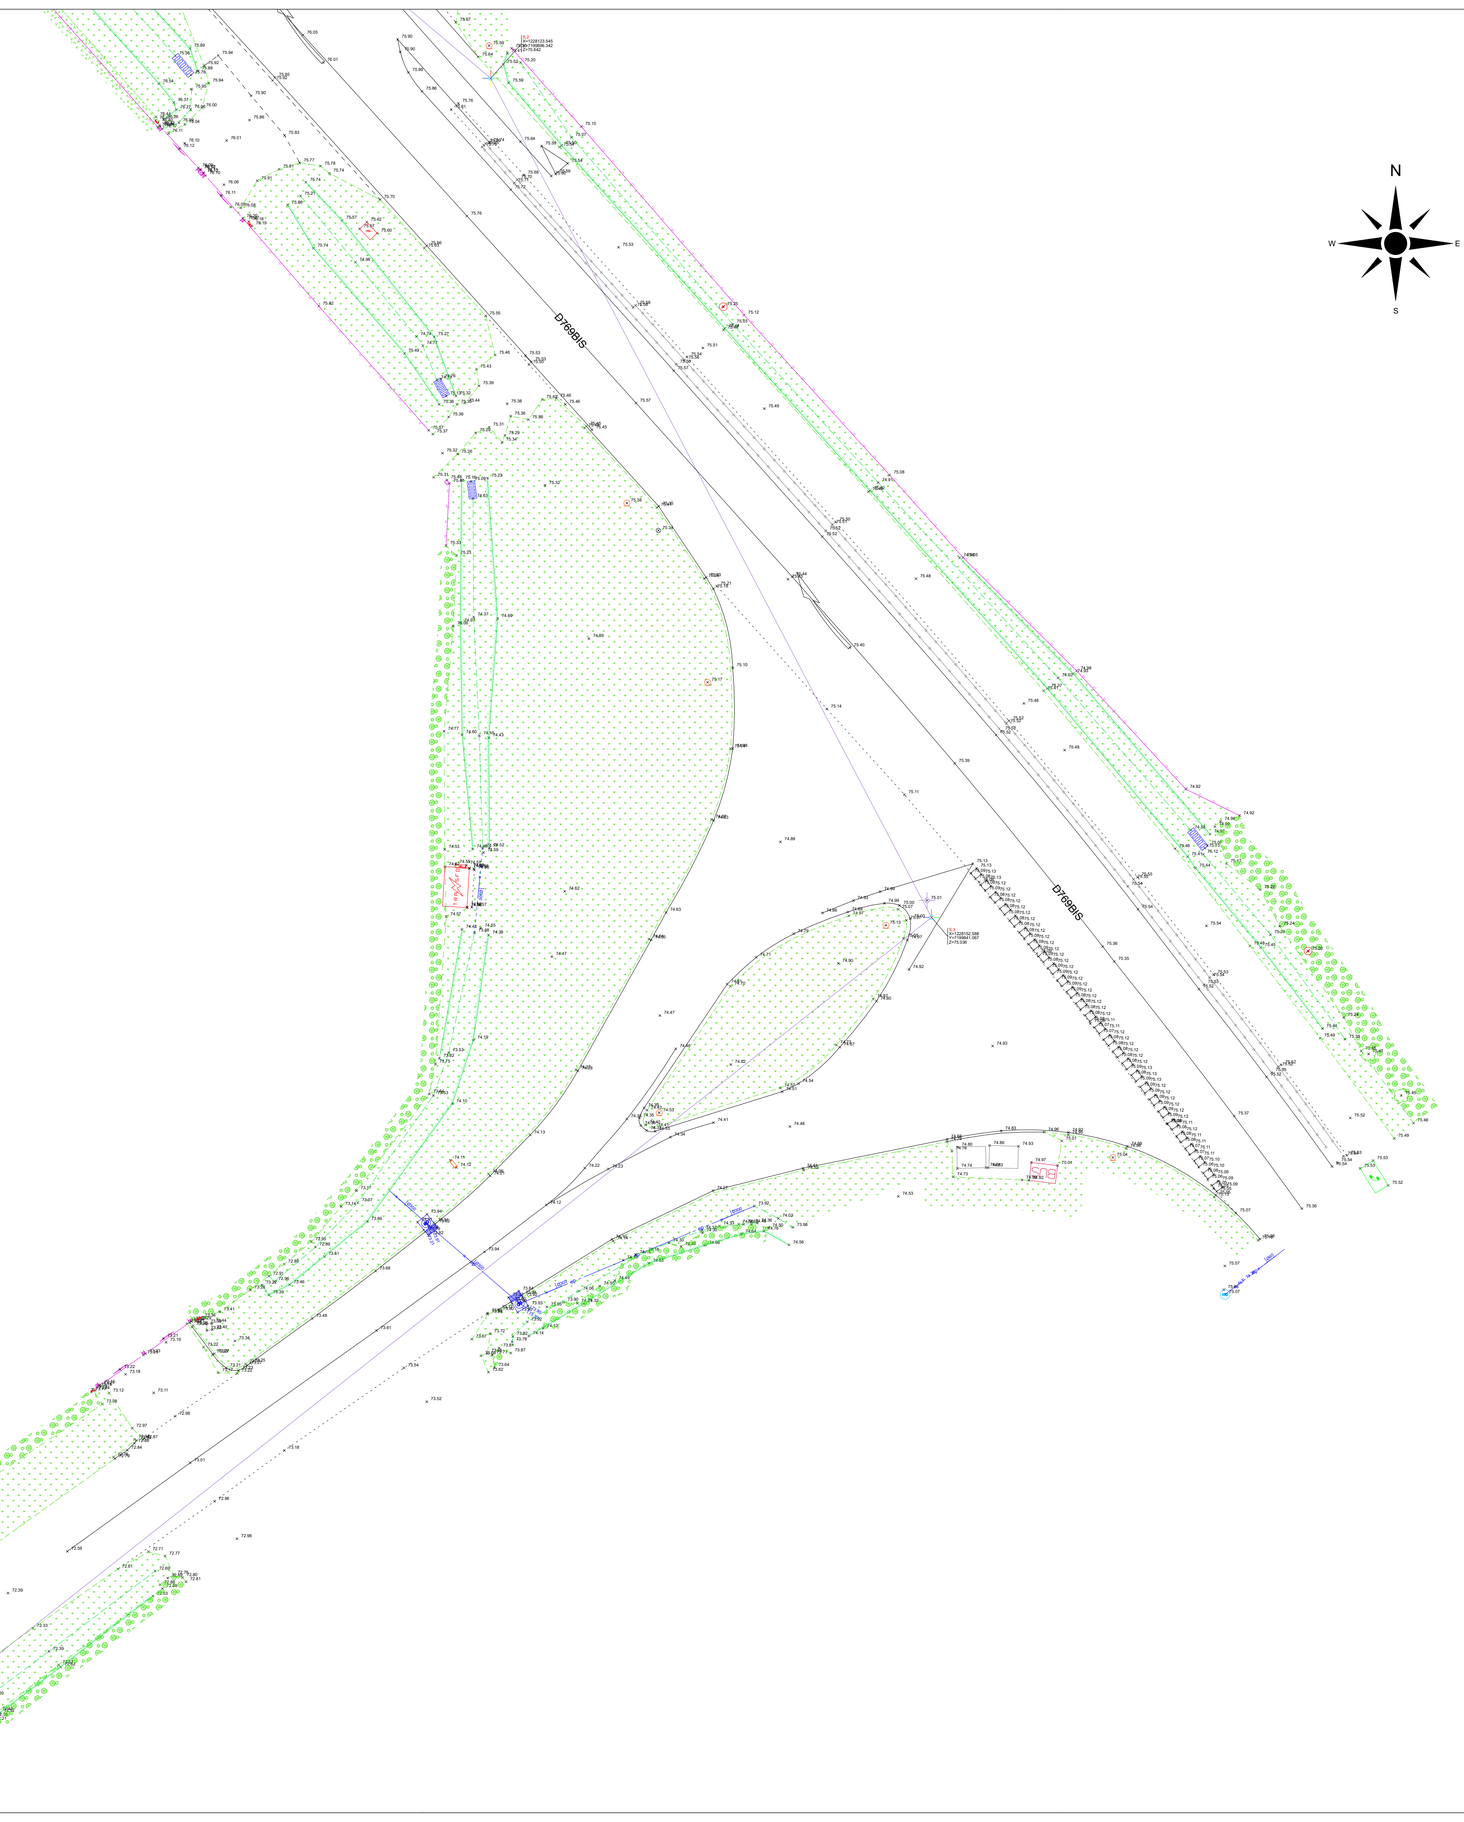

CAUDAN

Plan Topographique

Kerbihan

Pôle Aménagement, Environnement et Transports
SIG - Bureau de dessin
Maison de l'Agglomération
BP 20001 56314 LORIENT Cedex
TEL: 02.90.74.71.00 - Web: www.lorient-agglo.fr

Indice	Date	Modifications	Etabli par	Vérifié par
A	24-12-24	Levé topographique - Kerbihan	B.BE	C.DT

FICHIER	DATE	PHASE D'ÉTUDE	ÉCHELLE	N° DU PLAN	INDICE
CAUDAN_Kerbihan_QUARTA 2D_20241220.dwg	26 décembre 2024		1/200ème	P3	A

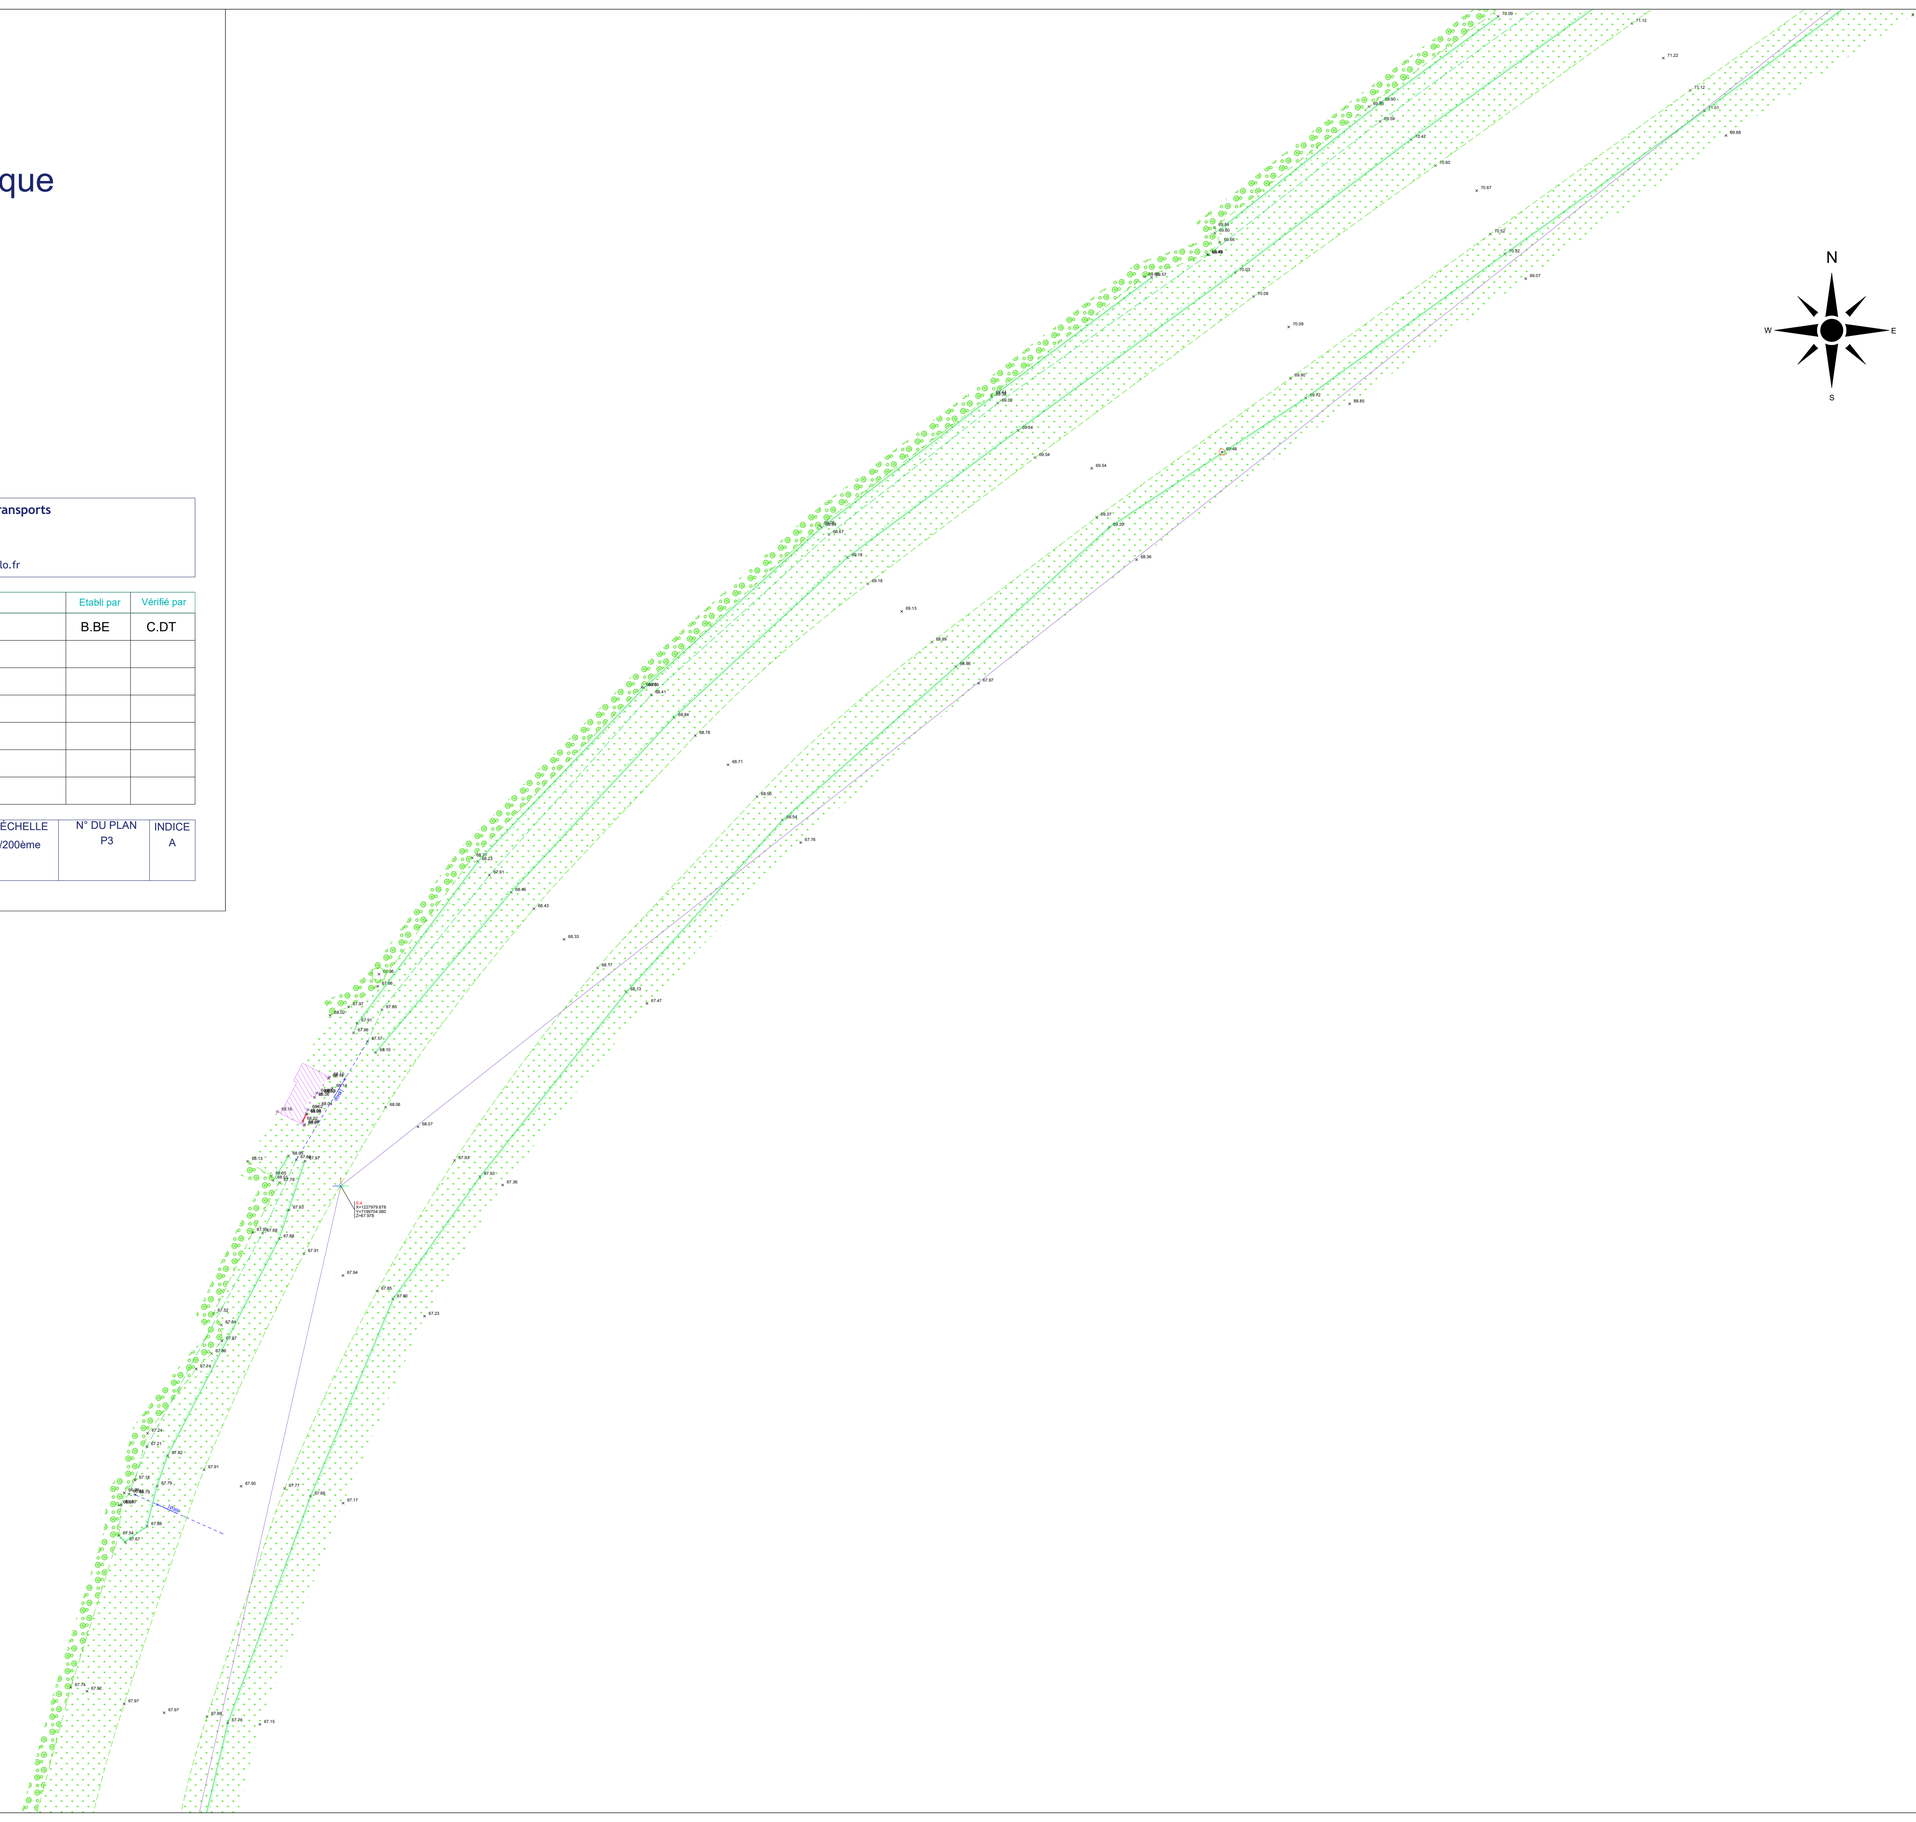

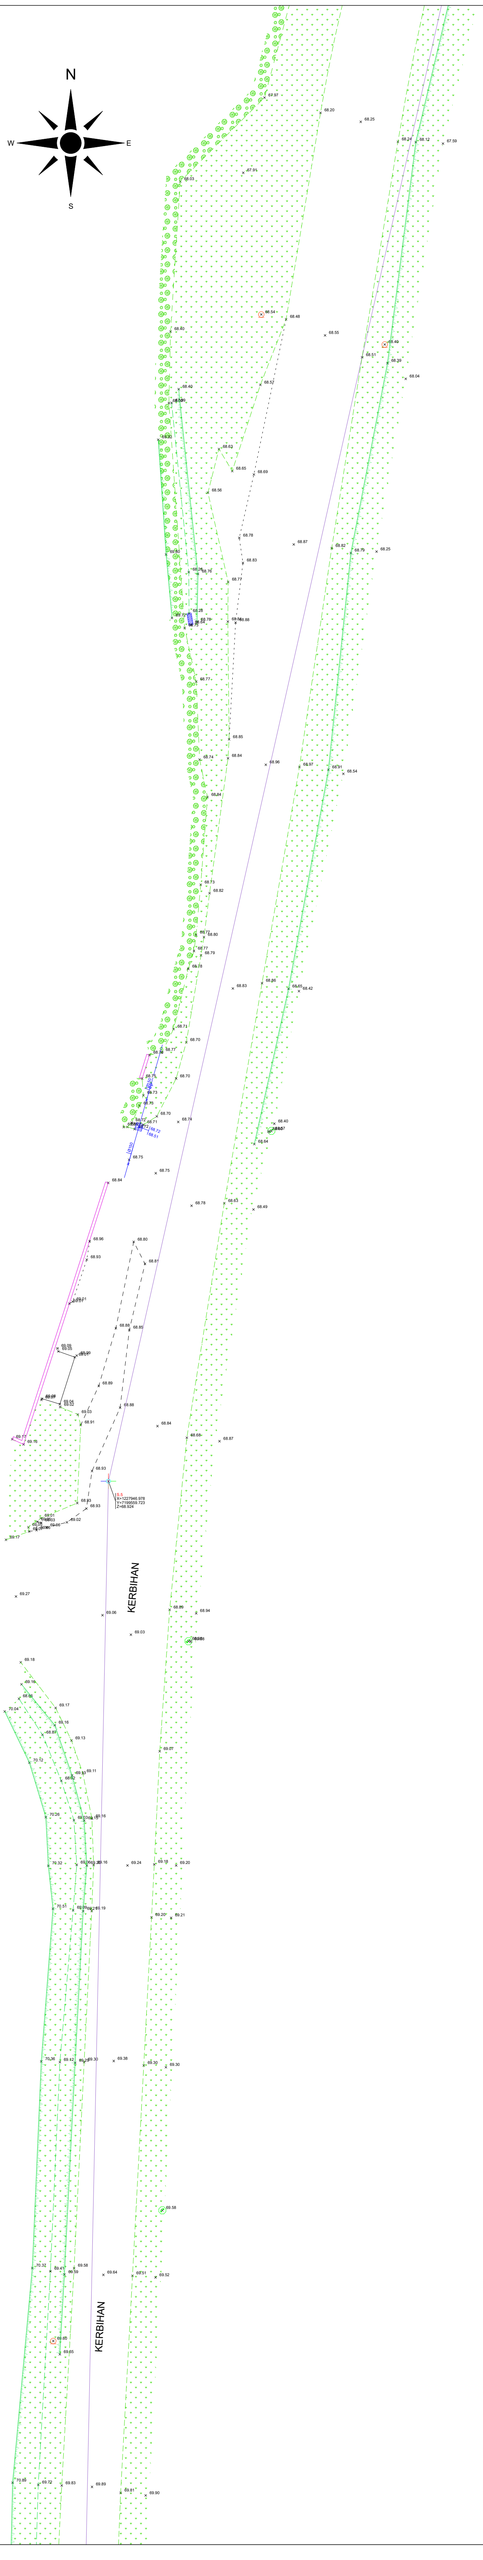

LORIENT AGGLOMÉRATION

CAUDAN

Plan Topographique

Kerbihan

LORIENT AGGLOMÉRATION

Pôle Aménagement, Environnement et Transports
SIG - Bureau de dessin
Maison de l'Agglomération
BP 20001 56314 LORIENT Cedex
TEL: 02.90.74.71.00 - Web: www.lorient-agglo.fr

Indice	Date	Modifications –	Etabli par	Vérifié par
A	24-12-24	Levé topographique - Kerbihan	B.BE	C.DT

FICHIER	DATE	PHASE D'ÉTUDE	ÉCHELLE	N° DU PLAN	INDICE
CAUDAN_Kerbihan_QUARTA 2D_20241220.dwg	26 décembre 2024		1/200ème	P4	A

CAUDAN
Plan Topographique
Kerbihan

Pôle Aménagement, Environnement et Transports
SIG - Bureau de dessin
Maison de l'Agglomération
BP 20001 56314 LORIENT Cedex
TEL: 02.90.74.71.00 - Web: www.lorient-agglo.fr

Indice	Date	Modifications	Etabli par	Vérifié par
A	24-12-24	Levé topographique - Kerbihan	B.BE	C.DT

FICHIER	DATE	PHASE D'ÉTUDE	ÉCHELLE	N° DU PLAN	INDICE
CAUDAN_Kerbihan_QUARTA 2D_20241220.dwg	26 décembre 2024		1/200ème	P5	A

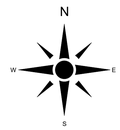

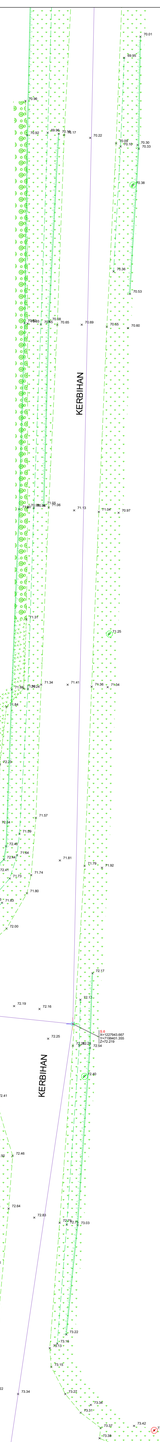

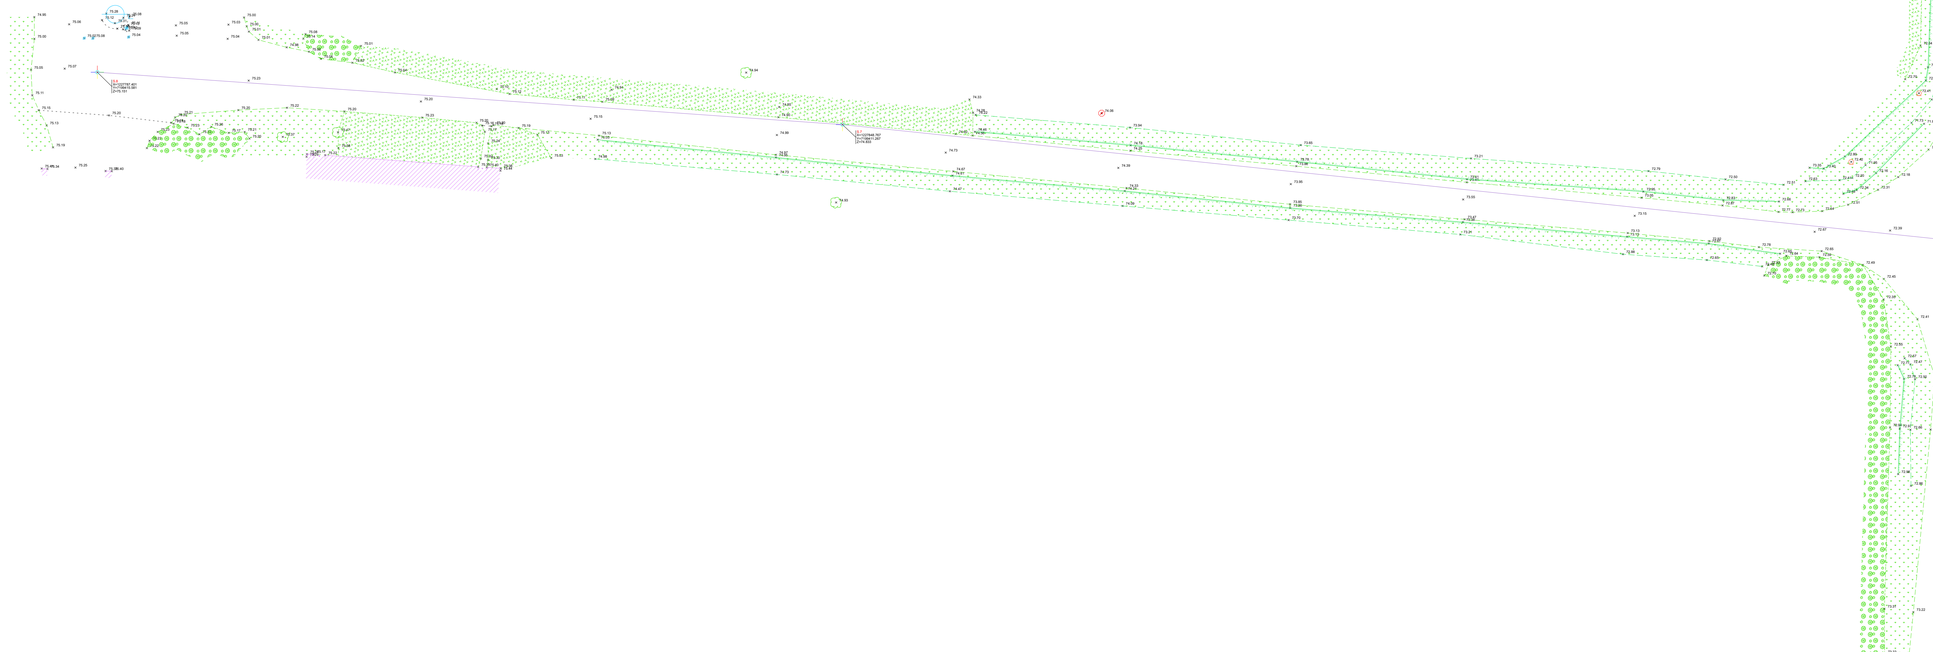

LORIENT AGGLOMÉRATION

CAUDAN

Plan Topographique

Kerbihan

LORIENT AGGLOMÉRATION

Pôle Aménagement, Environnement et Transports
SIG - Bureau de dessin
Maison de l'Agglomération
BP 20001 56314 LORIENT Cedex
TEL: 02.90.74.71.00 - Web: www.lorient-agglo.fr

Indice	Date	Modifications	Etabli par	Vérifié par
A	24-12-24	Levé topographique - Kerbihan	B.BE	C.DT

FICHIER	DATE	PHASE	ÉCHELLE	N° DU PLAN	INDICE
CAUDAN_Kerbihan_QUARTA 2D_20241220.dwg	26 décembre 2024	D'ÉTUDE	1/200ème	P6	A

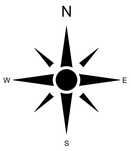

CAUDAN

Plan Topographique

Kerbihan

Pôle Aménagement, Environnement et Transports
SIG - Bureau de dessin
Maison de l'Agglomération
BP 20001 56314 LORIENT Cedex
TEL: 02.90.74.71.00 - Web: www.lorient-agglo.fr

Indice	Date	Modifications	Etabli par	Vérifié par
A	24-12-24	Levé topographique - Kerbihan	B.BE	C.DT

FICHIER	DATE	PHASE	ÉCHELLE	N° DU PLAN	INDICE
CAUDAN_Kerbihan_QUARTA 2D_20241220.dwg	26 décembre 2024	D'ÉTUDE	1/200ème	P7	A

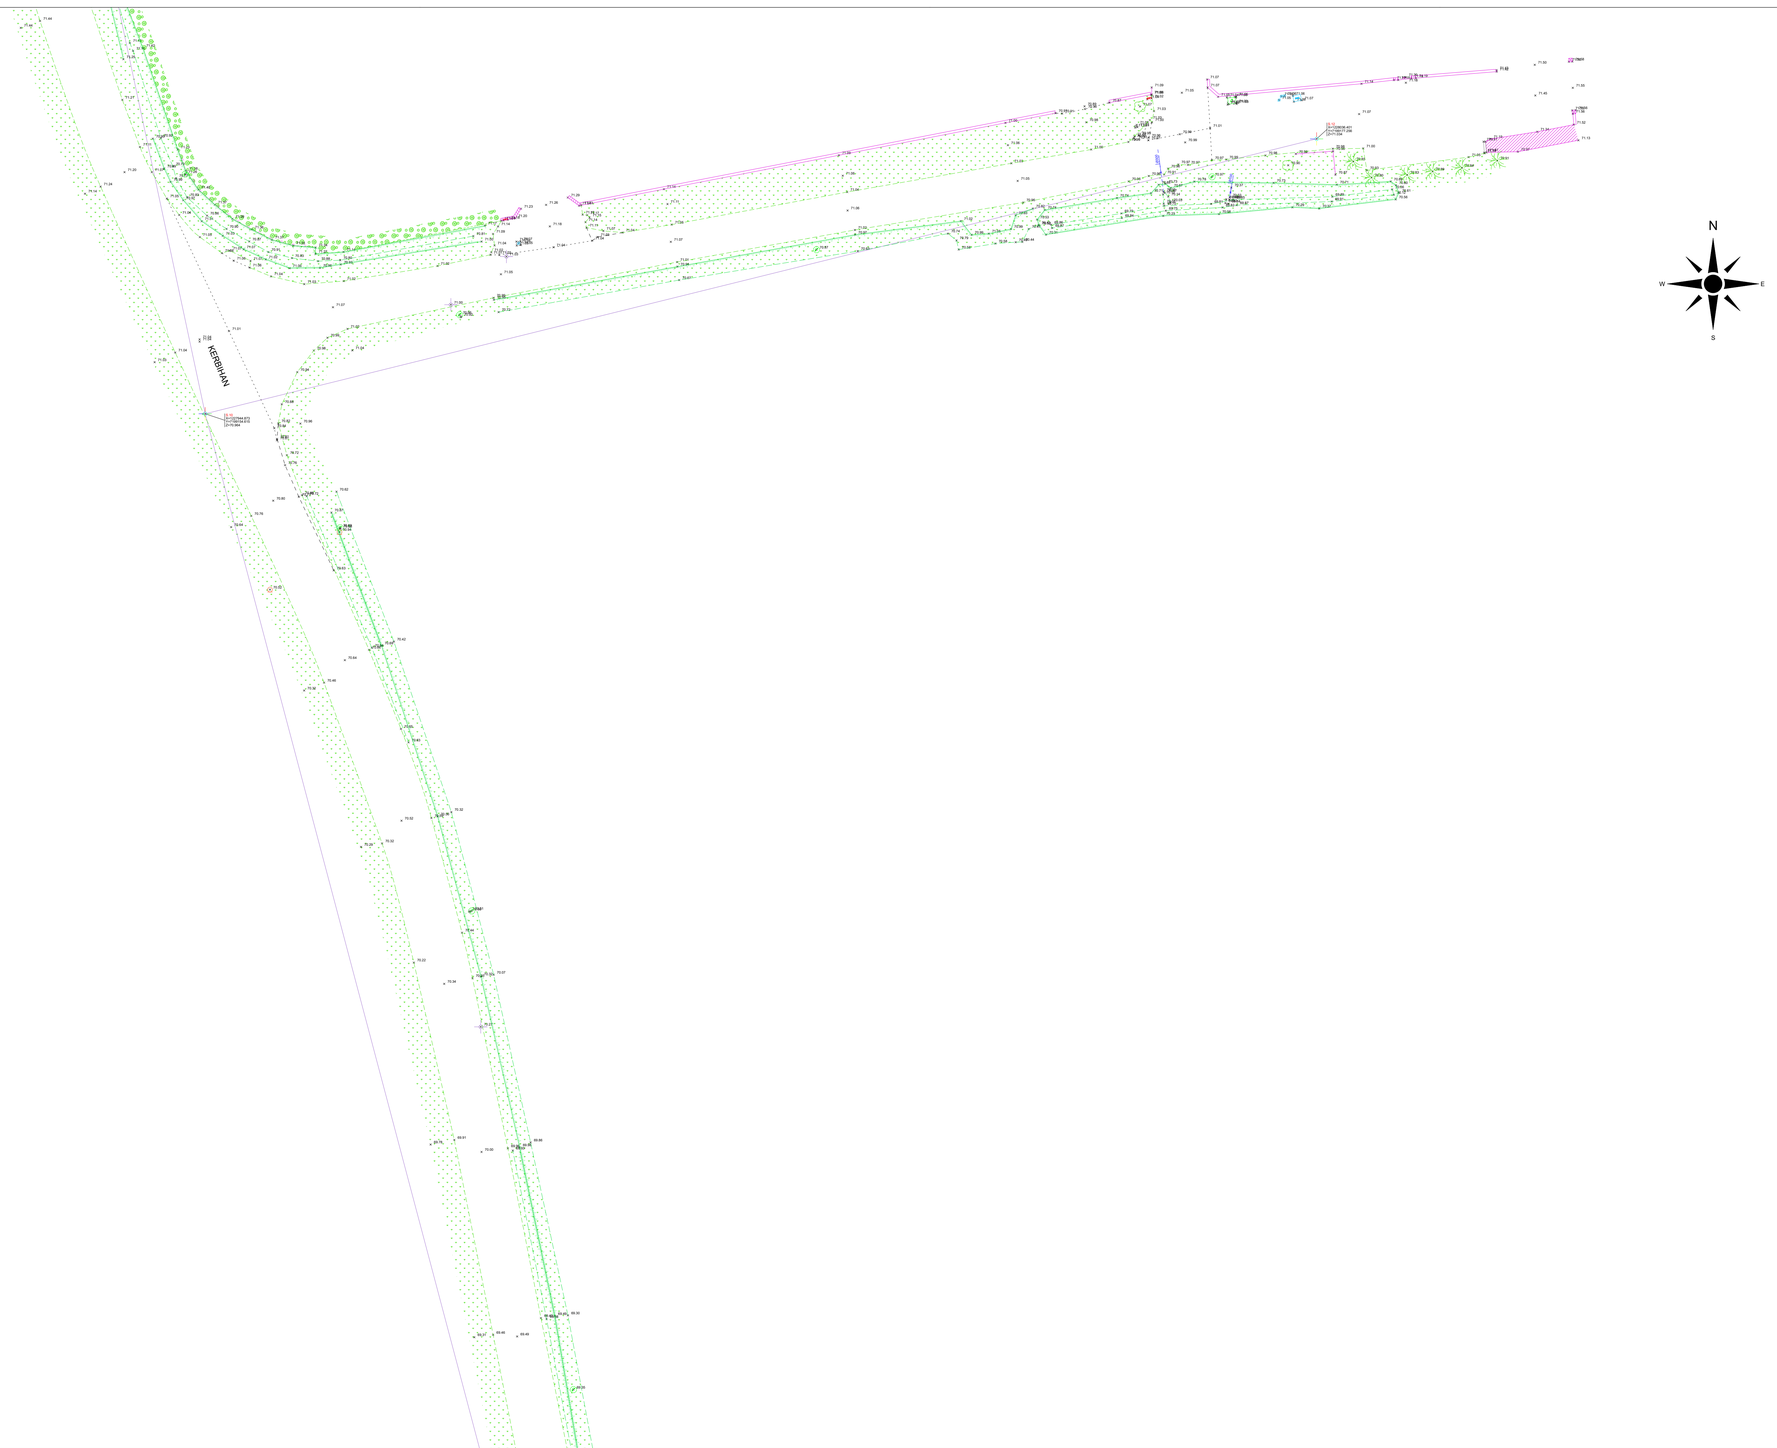

LORIENT AGGLOMÉRATION

CAUDAN

Plan Topographique

Kerbihan

LORIENT AGGLOMÉRATION

Pôle Aménagement, Environnement et Transports
SIG - Bureau de dessin
Maison de l'Agglomération
BP 20001 56314 LORIENT Cedex
TEL: 02.90.74.71.00 - Web: www.lorient-agglo.fr

Indice	Date	Modifications	Etabli par	Vérifié par
A	24-12-24	Levé topographique - Kerbihan	B.BE	C.DT

FICHIER	DATE	PHASE	ÉCHELLE	N° DU PLAN	INDICE
CAUDAN_Kerbihan_QUARTA 2D_20241220.dwg	26 décembre 2024	D'ÉTUDE	1/200ème	P8	A

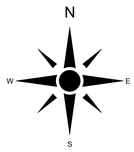

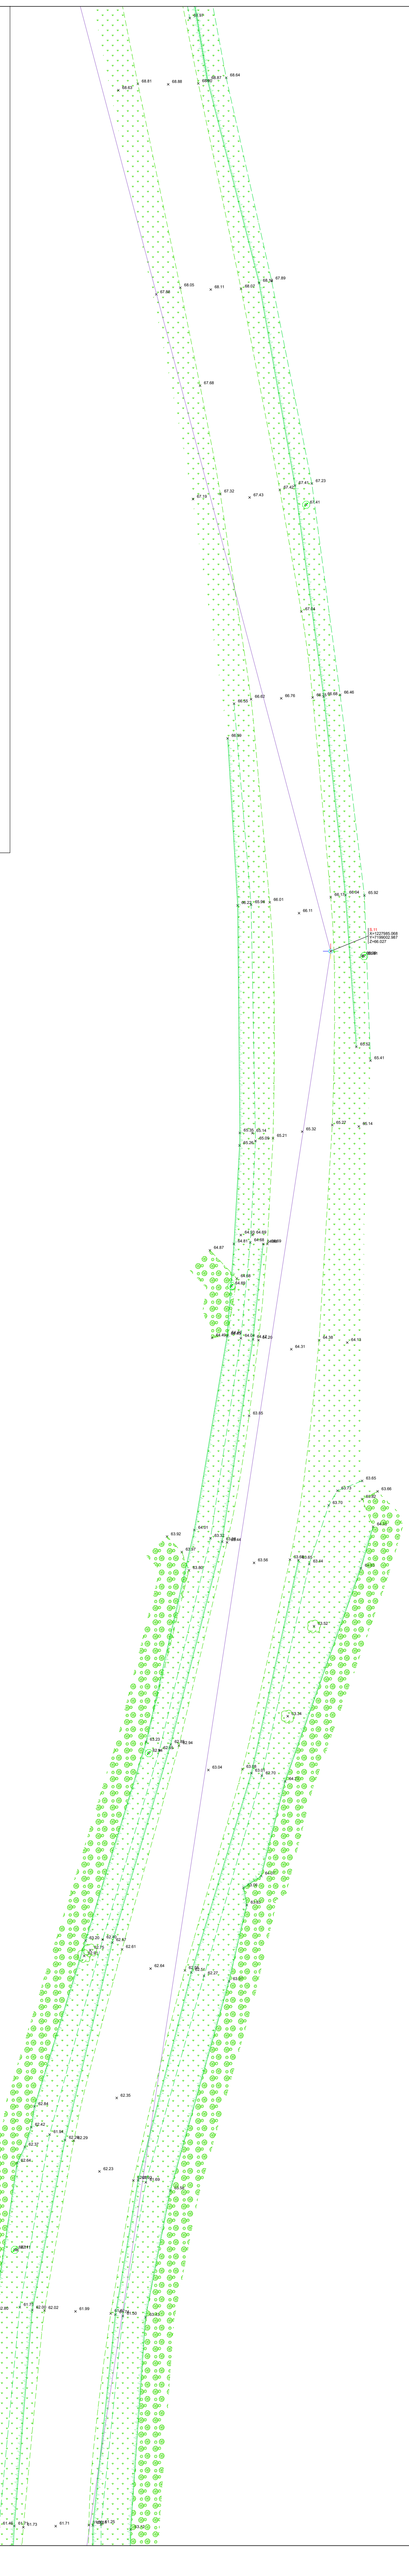

LORIENT AGGLOMÉRATION

CAUDAN

Plan Topographique

Kerbihan

LORIENT AGGLOMÉRATION

Pôle Aménagement, Environnement et Transports
SIG - Bureau de dessin
Maison de l'Agglomération
BP 20001 56314 LORIENT Cedex
TEL: 02.90.74.71.00 - Web: www.lorient-agglo.fr

Indice	Date	Modifications	Etabli par	Vérifié par
A	24-12-24	Levé topographique - Kerbihan	B.BE	C.DT

FICHIER	DATE	PHASE D'ÉTUDE	ÉCHELLE	N° DU PLAN	INDICE
CAUDAN_Kerbihan_QUARTA 2D_20241220.dwg	26 décembre 2024		1/200ème	P9	A

N

W E

S