



LORJENT Agglomération
Pôle Aménagement, Environnement et Transports
SIG - Bureau de dessin
Maison de l'Agglomération
BP 20001 56314 LORJENT Cedex
TEL: 02.90.74.71.00 - Web: www.lorient-agglo.fr

Indice	Date	Modifications	Établi par	Vérifié par
A	20-12-24	Levé topographique	J.L.N	CL.D

FICHER	DATE	PHASE	ECHELLE	N° DU PLAN	INDICE
CLEGUER_Kerhouël_QUARTA 00_20241220.dwg	23 décembre 2024	ÉTUDE	1/200ème	P3	A

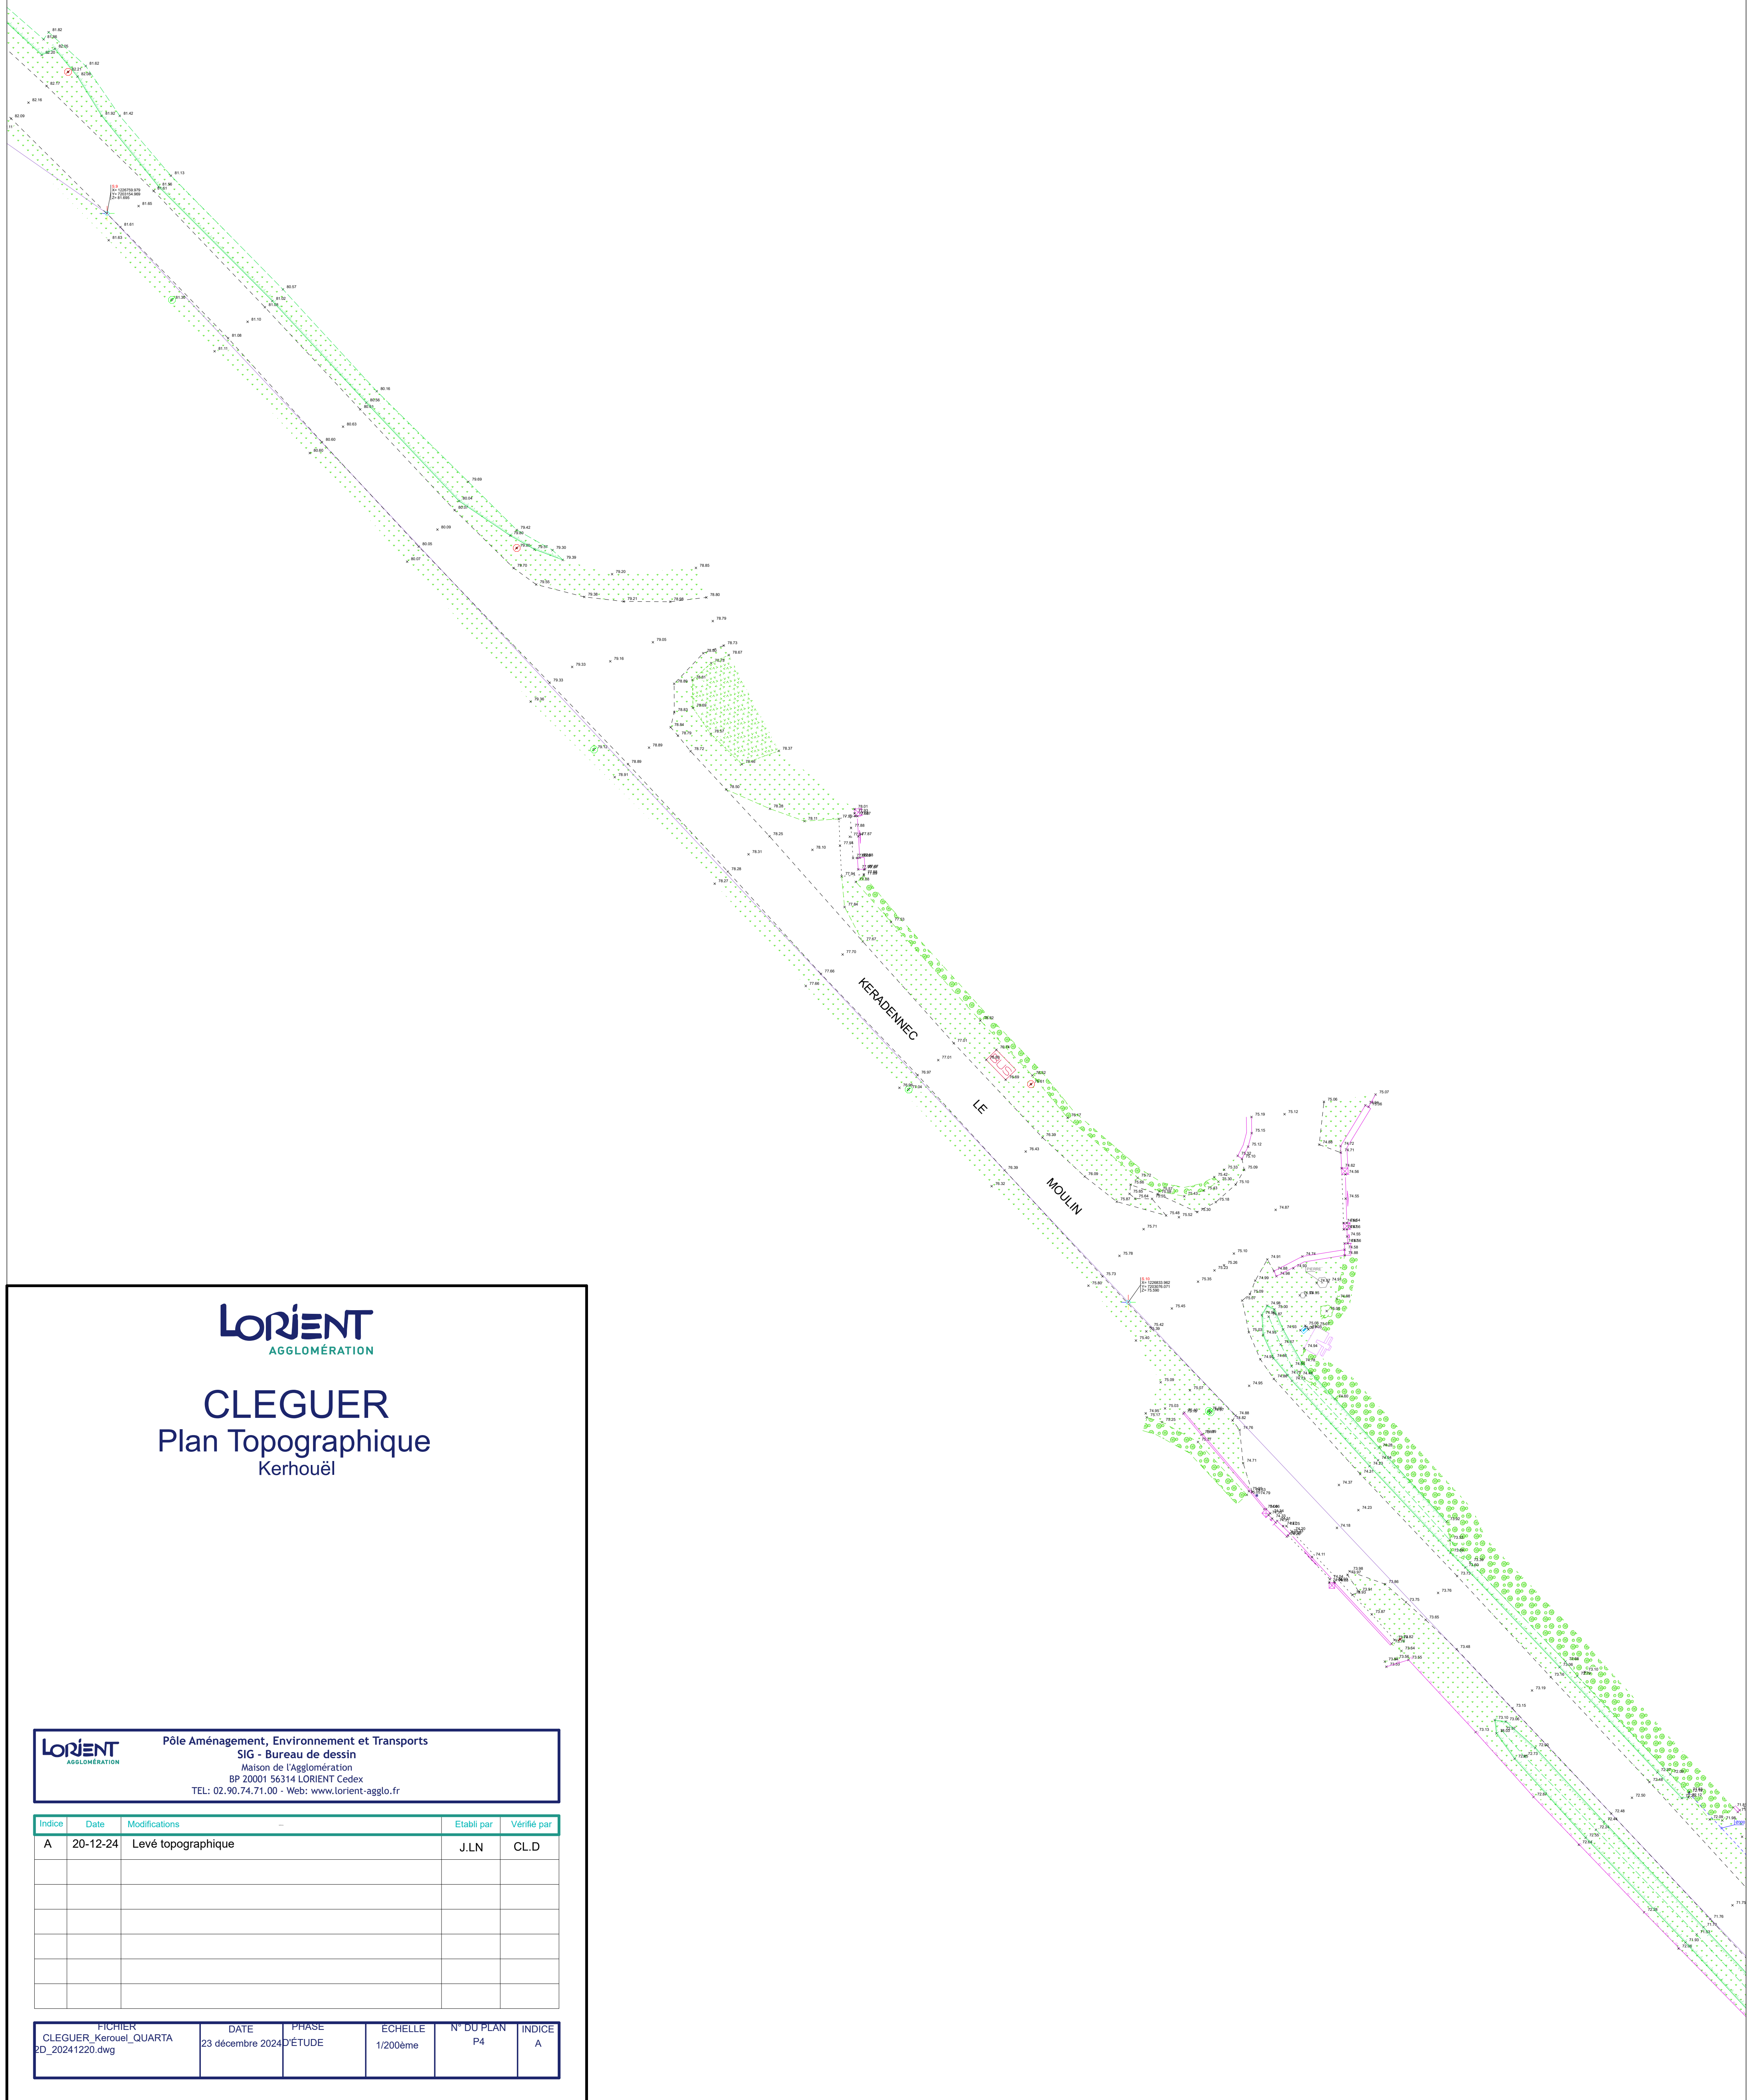

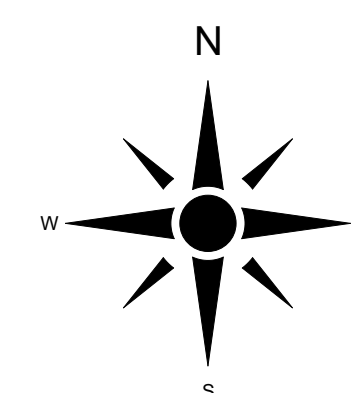

LORIENT
AGGLOMÉRATION

CLEGUER

Plan Topographique


Kerhouël

LORIENT
AGGLOMÉRATION

Pôle Aménagement, Environnement et Transports
SIG - Bureau de dessin
Maison de l'Agglomération
BP 20001 56314 LORIENT Cedex
TEL: 02.90.74.71.00 - Web: www.lorient-agglo.fr

Indice	Date	Modifications	Etabli par	Vérifié par
A	20-12-24	Levé topographique	J.LN	CL.D

FICHER	DATE	PHASE	ECHELLE	N° DU PLAN	INDICE
CLEGUER_Kerouel_QUARTA 2D_20241220.dwg	23 décembre 2024	ÉTUDE	1/200ème	P4	A

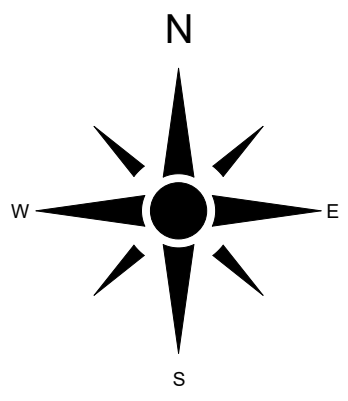

LORIENT
AGGLOMÉRATION

CLEGUER

Plan Topographique


Kerhouël

LORIENT
AGGLOMÉRATION

Pôle Aménagement, Environnement et Transports
SIG - Bureau de dessin
Maison de l'Agglomération
BP 20001 56314 LORIENT Cedex
TEL: 02.90.74.71.00 - Web: www.lorient-agglo.fr

Indice	Date	Modifications	Etabli par	Vérifié par
A	20-12-24	Levé topographique	J.LN	CL.D


FICHER	DATE	PHASE	ECHELLE	N° DU PLAN	INDICE
CLEGUER_Kerouel_QUARTA 2D_20241220.dwg	23 décembre 2024	ÉTUDE	1/200ème	P5	A


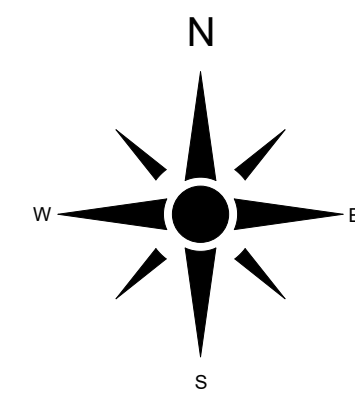


LORIENT
AGGLOMÉRATION
Pôle Aménagement, Environnement et Transports
SIG - Bureau de dessin
Maison de l'Agglomération
BP 20001 56314 LORIENT Cedex
TEL: 02.90.74.71.00 - Web: www.lorient-agglo.fr

Indice	Date	Modifications	Établi par	Vérifié par
A	20-12-24	Levé topographique	J.LN	CL.D

FICHER	DATE	PHASE	ÉCHELLE	N° DU PLAN	INDICE
CLEGUER_Kerouel_QUARTA 2D_20241220.dwg	23 décembre 2024	D'ÉTUDE	1/200ème	P7	A

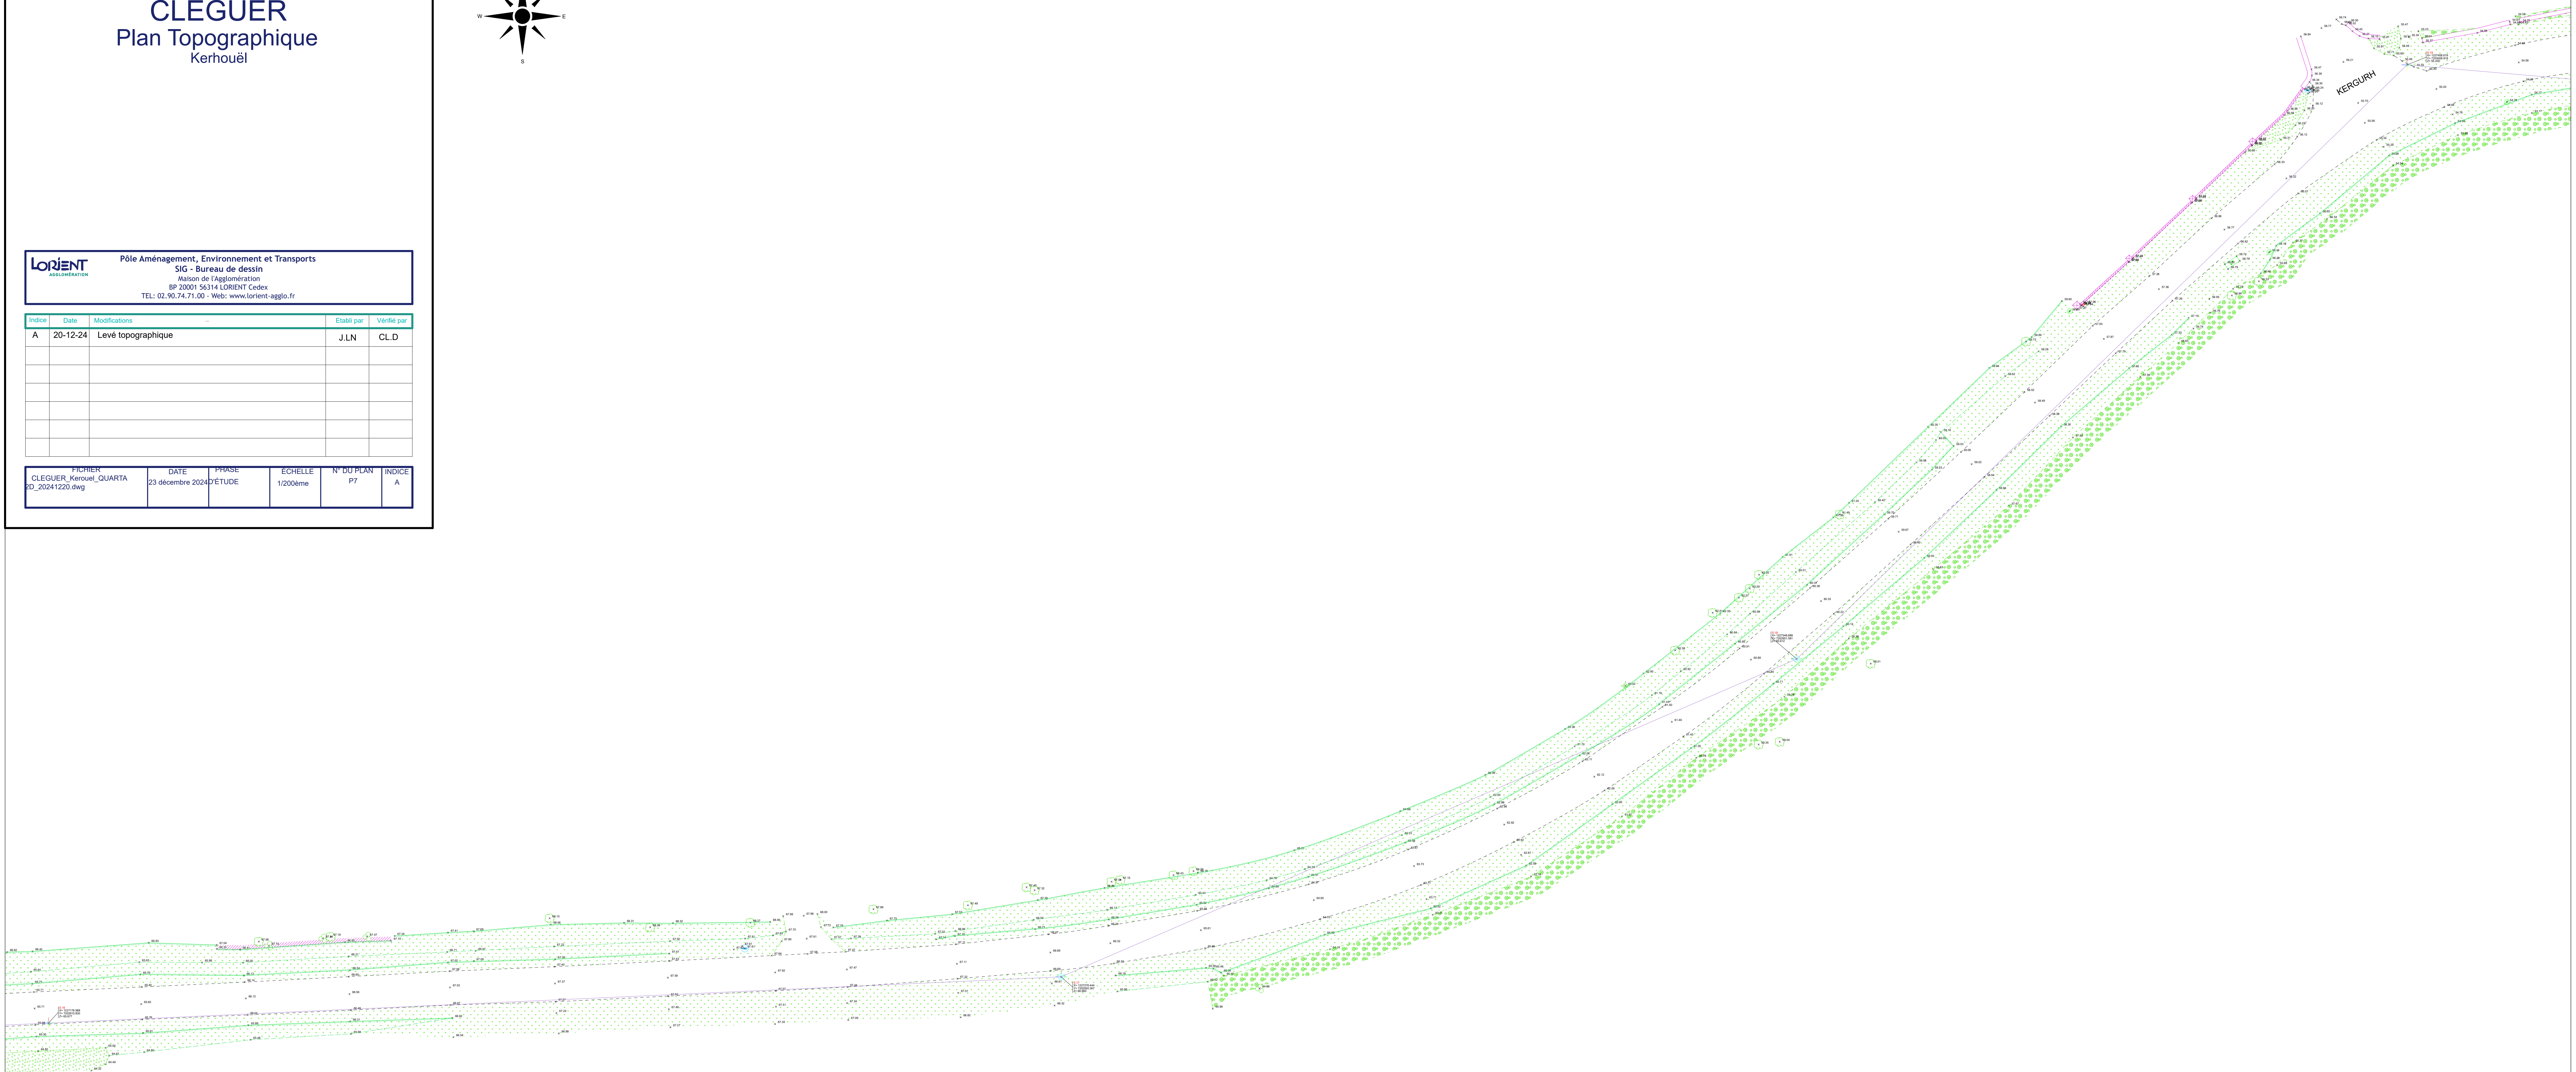

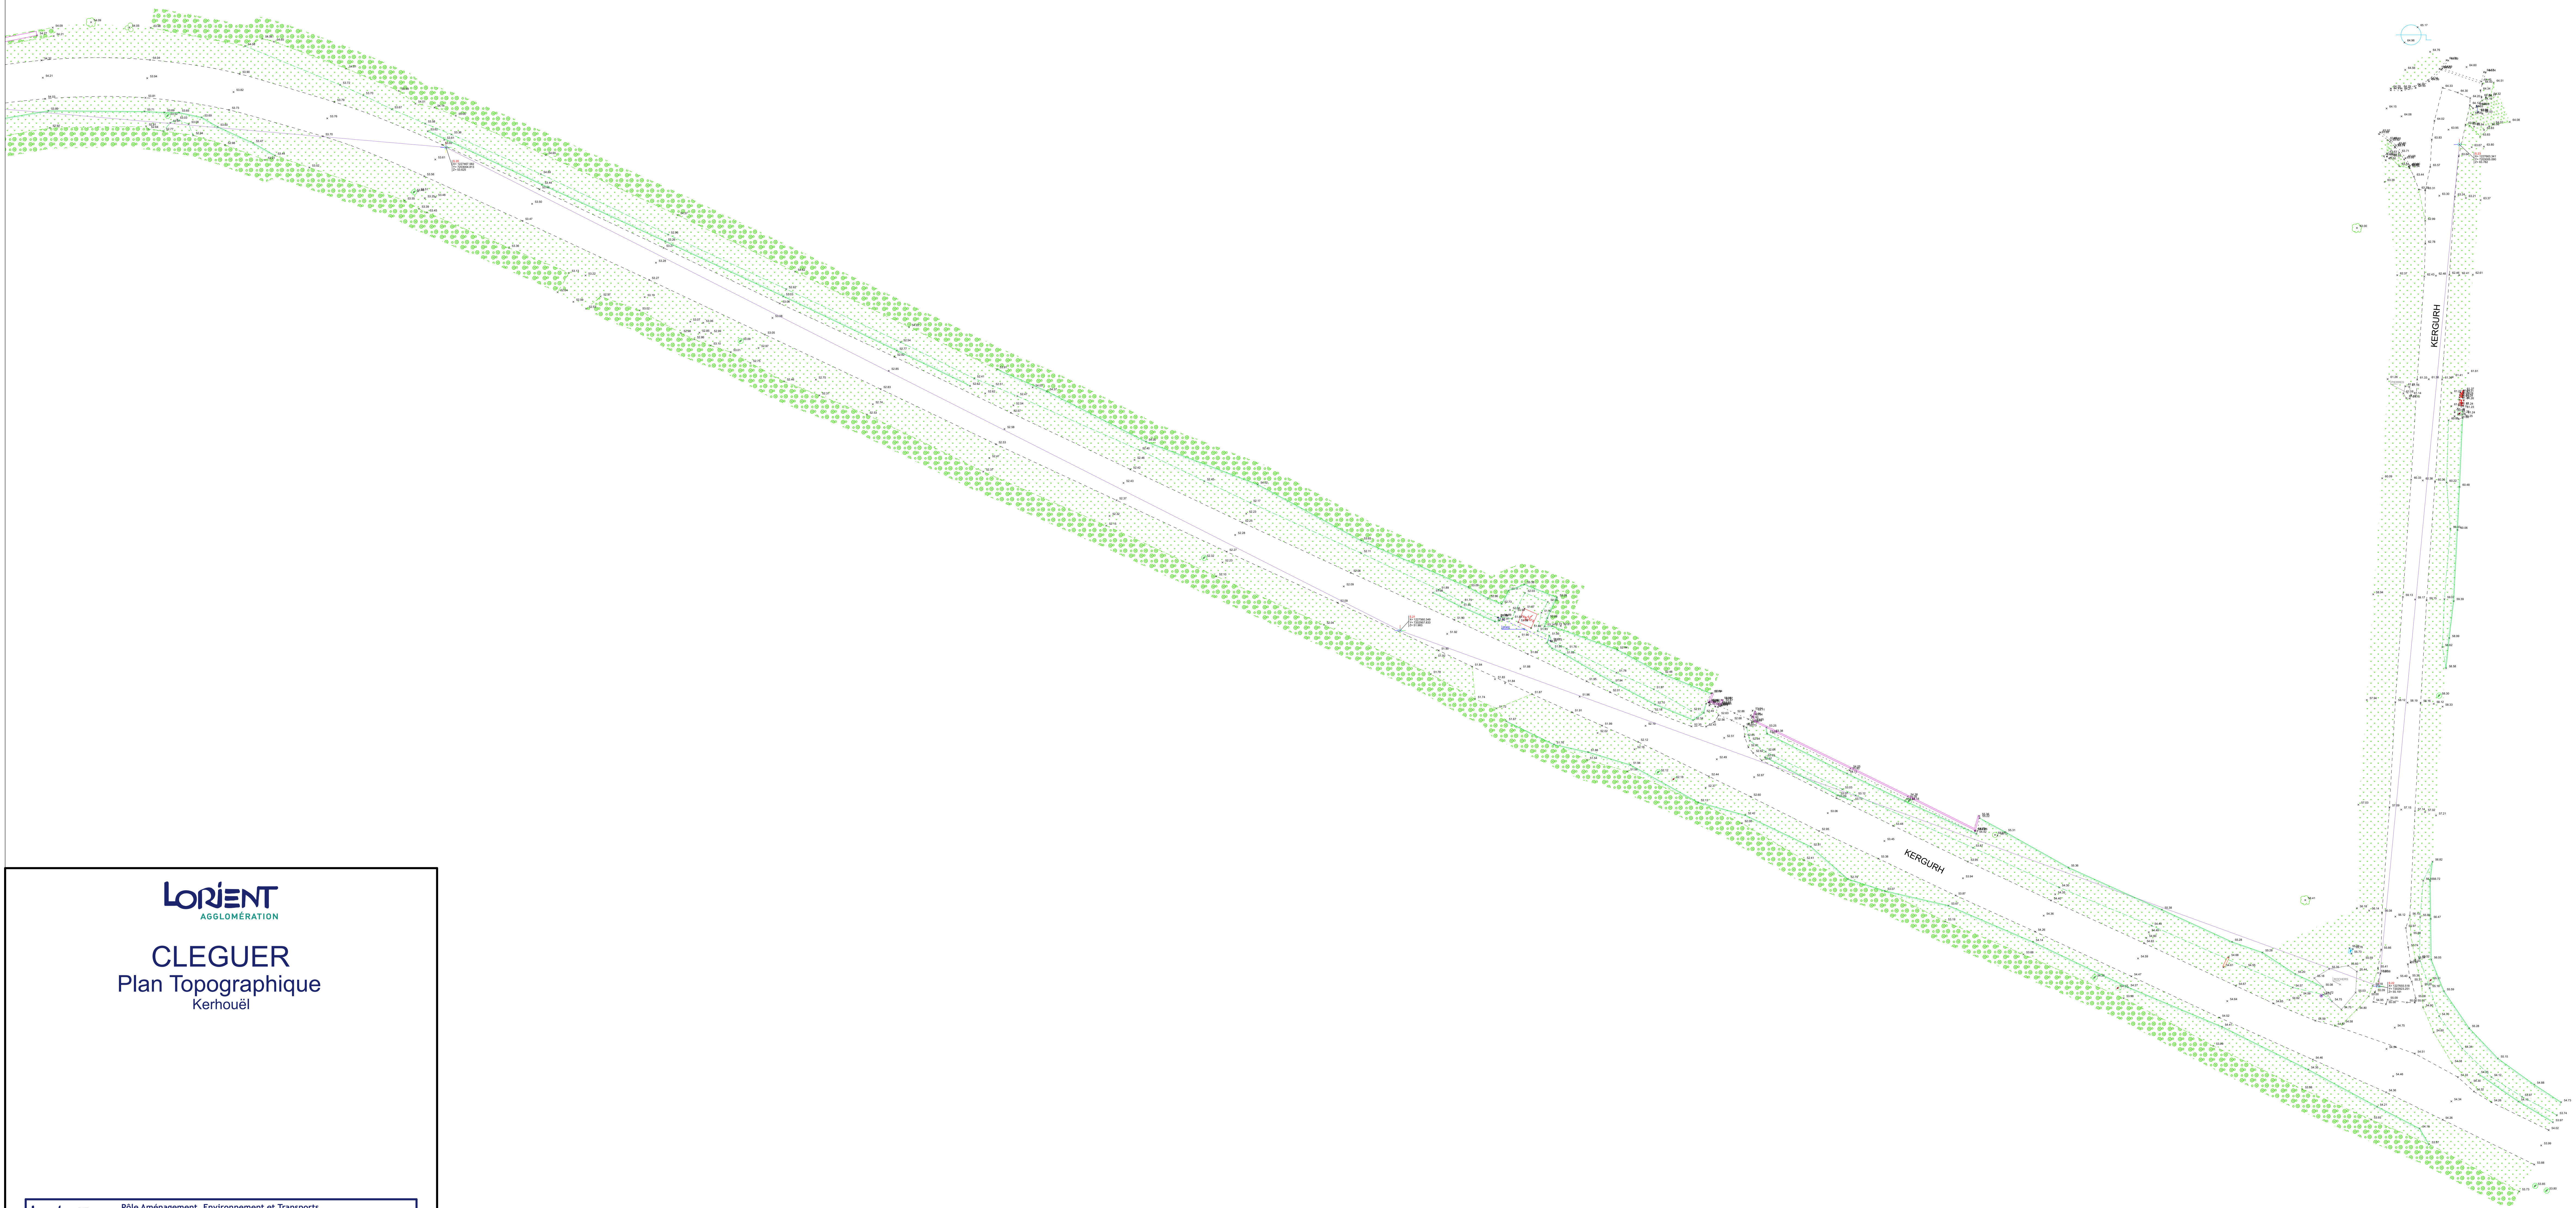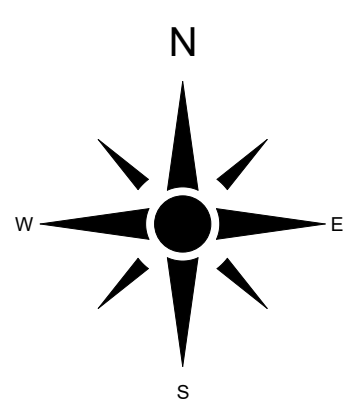



LORIENT
AGGLOMÉRATION

CLEGUER
Plan Topographique
Kerhouël

LORIENT Pôle Aménagement, Environnement et Transports
AGGLOMÉRATION
SIG - Bureau de dessin
Maison de l'Agglomération
BP 20001 56314 LORIENT Cedex
TEL: 02.90.74.71.00 - Web: www.lorient-agglo.fr

Indice	Date	Modifications	Établi par	Vérifié par
A	20-12-24	Levé topographique	J.L.N	CL.D

FICHIER	DATE	PHASE	EGHELLE	N° DU PLAN	INDICE
CLEGUER_Kerhouel_QUARTA_20_20241220.dwg	23 décembre 2024	ÉTUDE	1/2000ème	P8	A

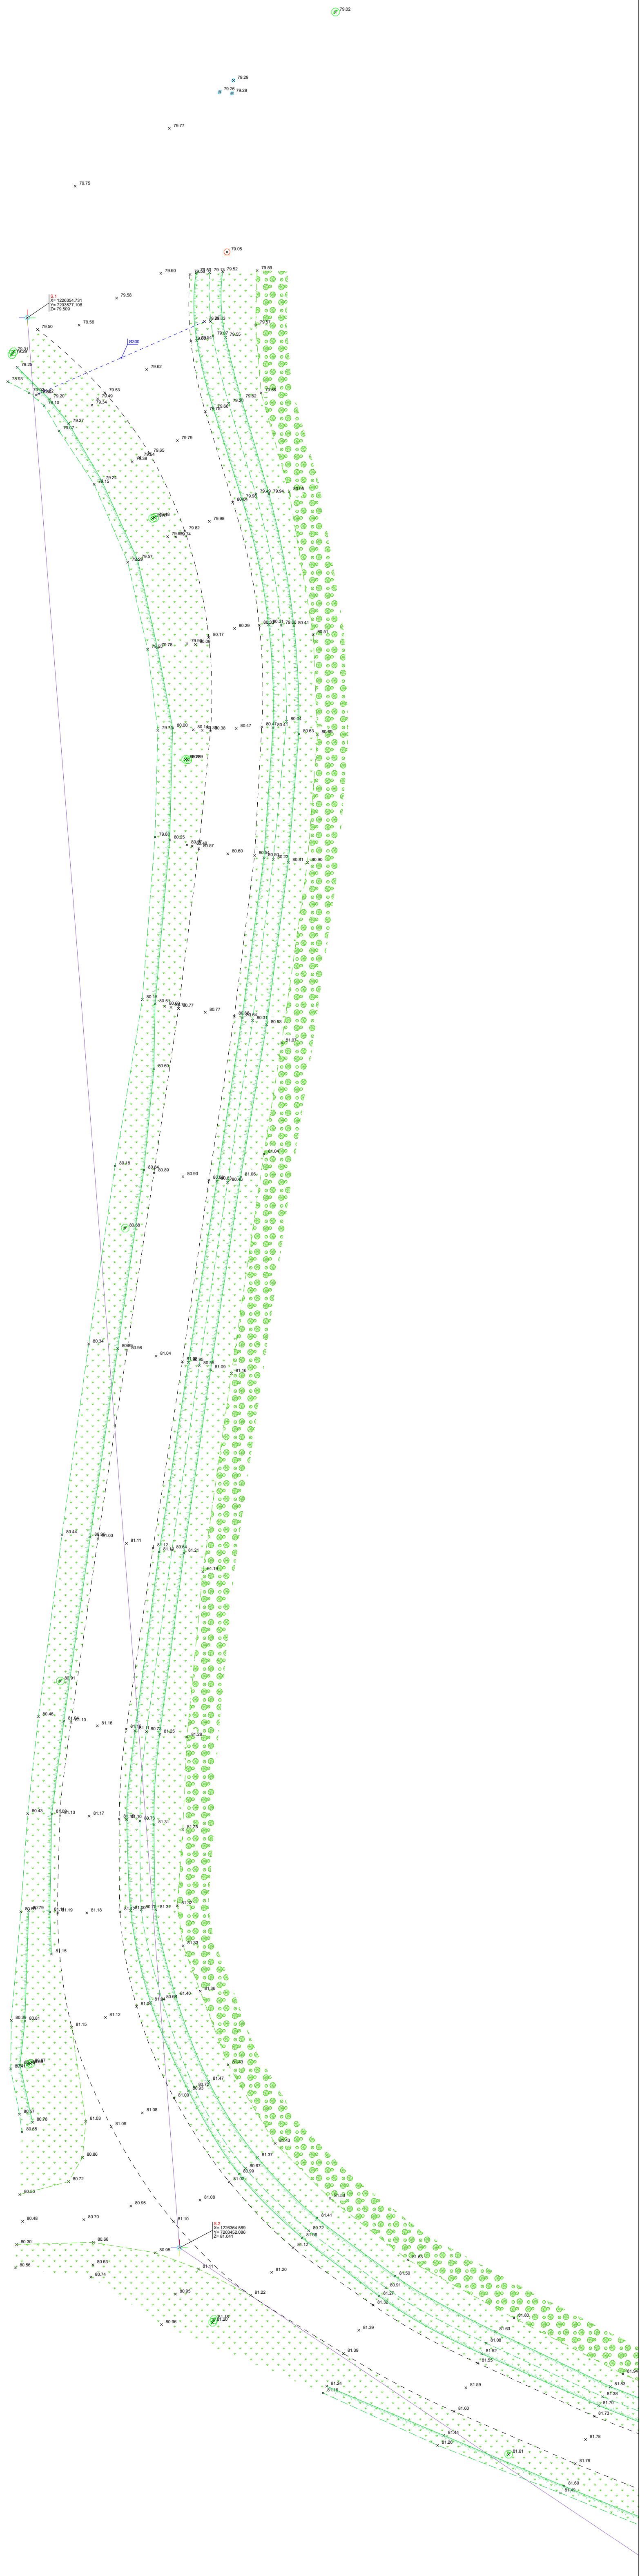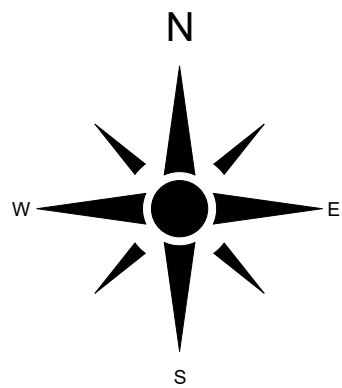

CLEGUER

Plan Topographique


Kerhouël

LORIENT
AGGLOMÉRATION

Pôle Aménagement, Environnement et Transports
SIG - Bureau de dessin
Maison de l'Agglomération
BP 20001 56314 LORIENT Cedex
TEL: 02.90.74.71.00 - Web: www.lorient-agglo.fr

Indice	Date	Modifications	Etabli par	Vérifié par
A	20-12-24	Levé topographique	J.LN	CL.D

FICHER	DATE	PHASE	ECHELLE	N° DU PLAN	INDICE
CLEGUER_Kerouel_QUARTA 2D_20241220.dwg	23 décembre 2024	D'ÉTUDE	1/200ème	P1	A

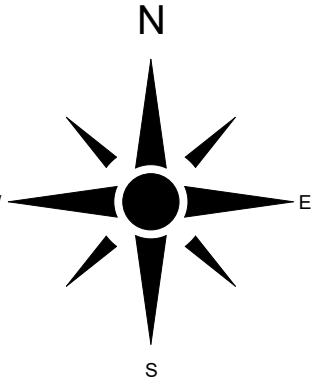

KERHOUEL

LORIENT
AGGLOMÉRATION

CLEGUER

Plan Topographique Kerhouël

LORIENT
AGGLOMÉRATION

Pôle Aménagement, Environnement et Transports
SIG - Bureau de dessin
Maison de l'Agglomération
BP 20001 56314 LORIENT Cedex
TEL: 02.90.74.71.00 - Web: www.lorient-agglo.fr

Indice	Date	Modifications	Etabli par	Vérifié par
A	20-12-24	Levé topographique	J.LN	CL.D

FICHER	DATE	PHASE	ECHELLE	N° DU PLAN	INDICE
CLEGUER_Kerouel_QUARTA 2D_20241220.dwg	23 décembre 2024	D'ÉTUDE	1/200ème	P2	A