



LORIENT Pôle Aménagement, Environnement et Transports
SIG - Bureau de dessin
Maison de l'Agglomération
BP 20001 56314 LORIENT Cedex
TEL: 02 90 74 71 00 - Web: www.lorient-agglo.fr

Intitule	Date	Modifications	Elabé par	Vérifié par
A	31-07-25	Levé topographique - ZA Kerpont Est partie-Echangeur	E.LG	B.BE
B	16-09-25	Modifications après rapport d'exécution	E.LG	B.BE
C	17-10-25	Modifications après rapport d'exécution	E.LG	B.BE

FICHER	DATE	PHASE	ECHELLE	N° DU PLAN	INDICE
CAUDAN_ZAC de Kerpont Est-Echangeur_QUARTA 2D_20250916.dwg	12 décembre 2025	D'ÉTUDE	1/200ème	P1	C

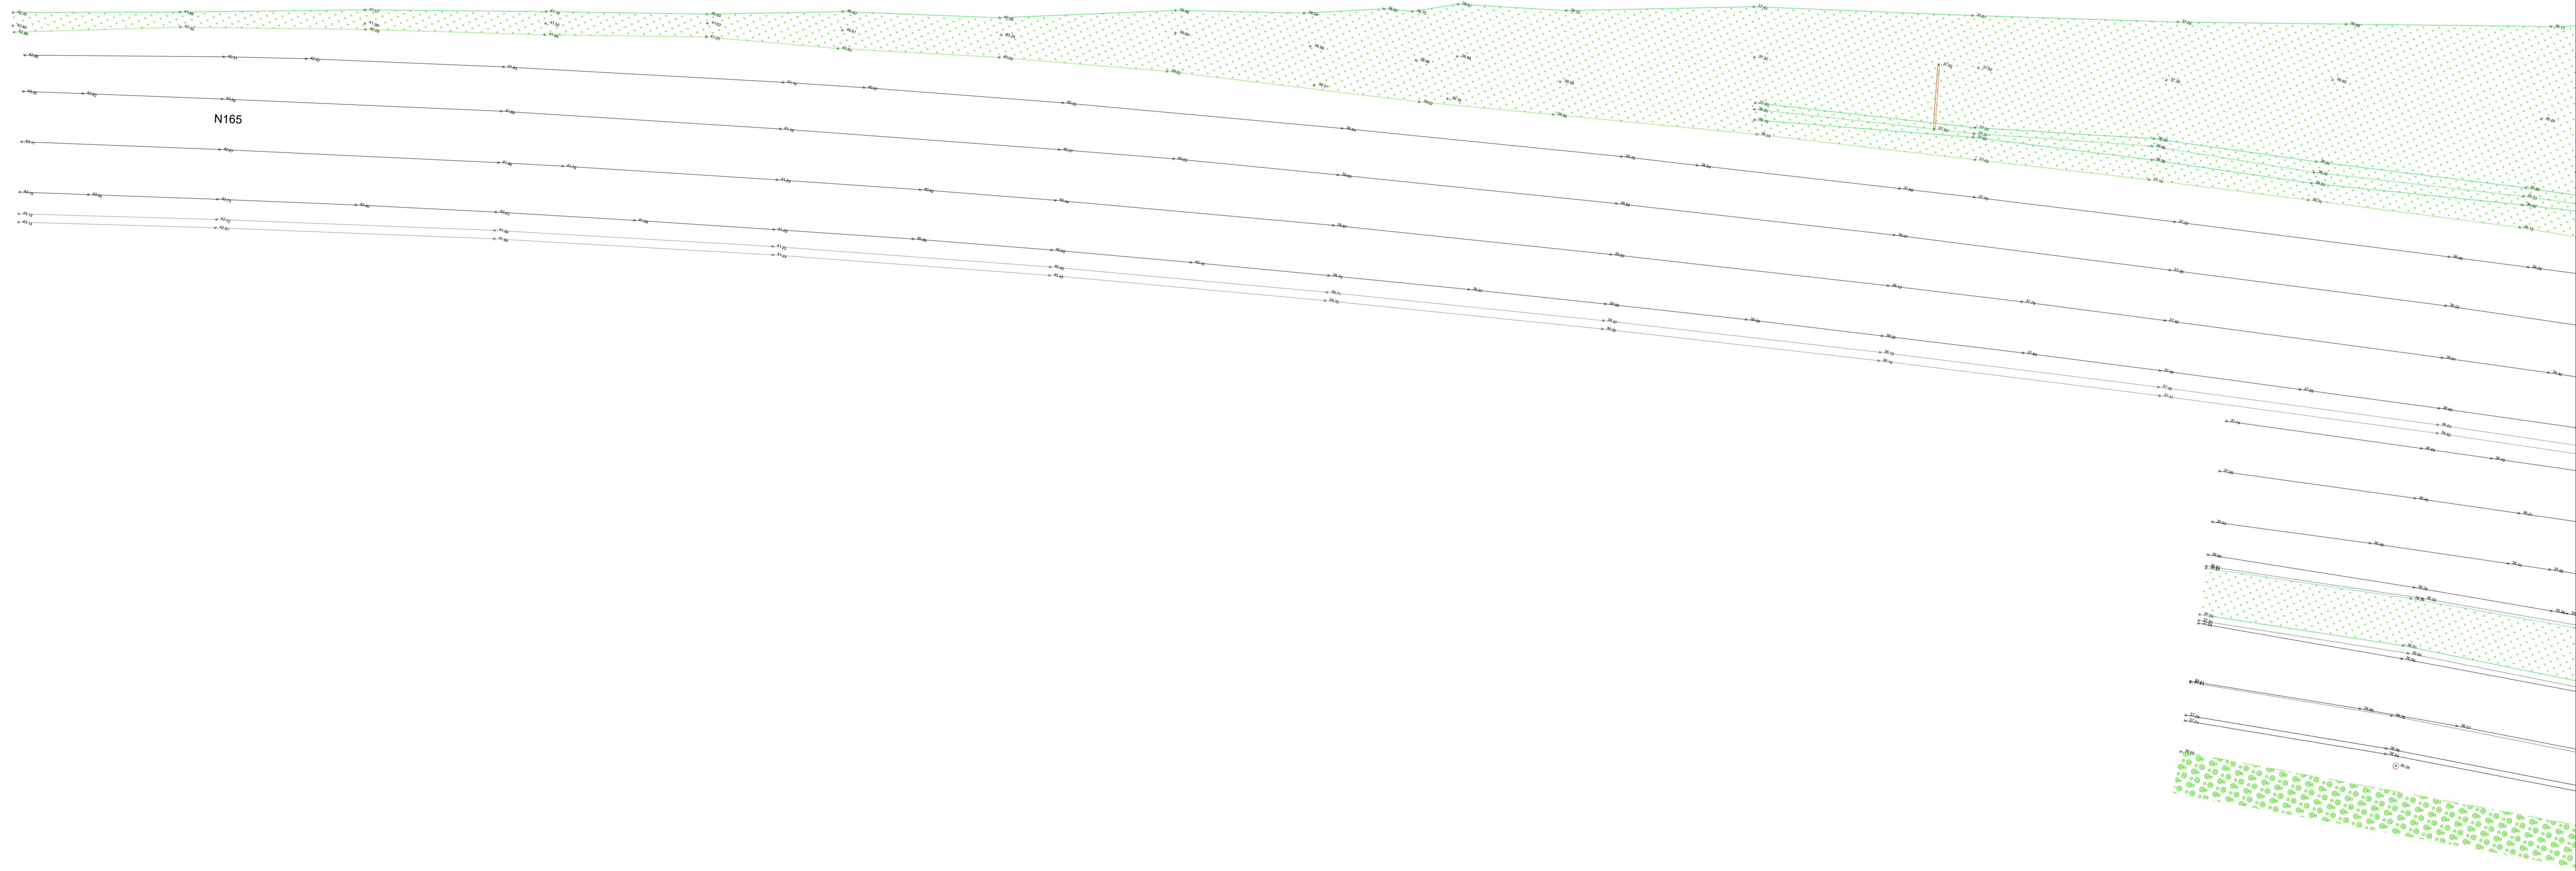


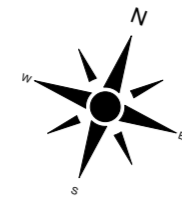


LORIENT Agglomération
Pôle Aménagement, Environnement et Transports
SIG - Bureau de dessin
Maison de l'Agglomération
BP 33001 56314 LORIENT Cedex
TEL: 02.90.74.71.00 - Web: www.lorient-agglo.fr

Index	Date	Modifications	Etabli par	Vérifié par
A	31-07-25	Levé topographique - ZA Kerpont Est partie-Echangeur	E.LG	B.BE
B	16-09-25	Modifications après rapport d'exécution	E.LG	B.BE
C	17-10-25	Modifications après rapport d'exécution	E.LG	B.BE
D	12/12/25	Modifications après rapport d'exécution	E.LG	B.BE

FICHER	DATE	PHASE	ECHELLE	N° DU PLAN	INDICE
CAUDAN_ZAC de Kerpont Est-échangeur QUARTA 20_20250916.dwg	12 décembre 2025	D'ÉTUDE	1/200ème	P2	C

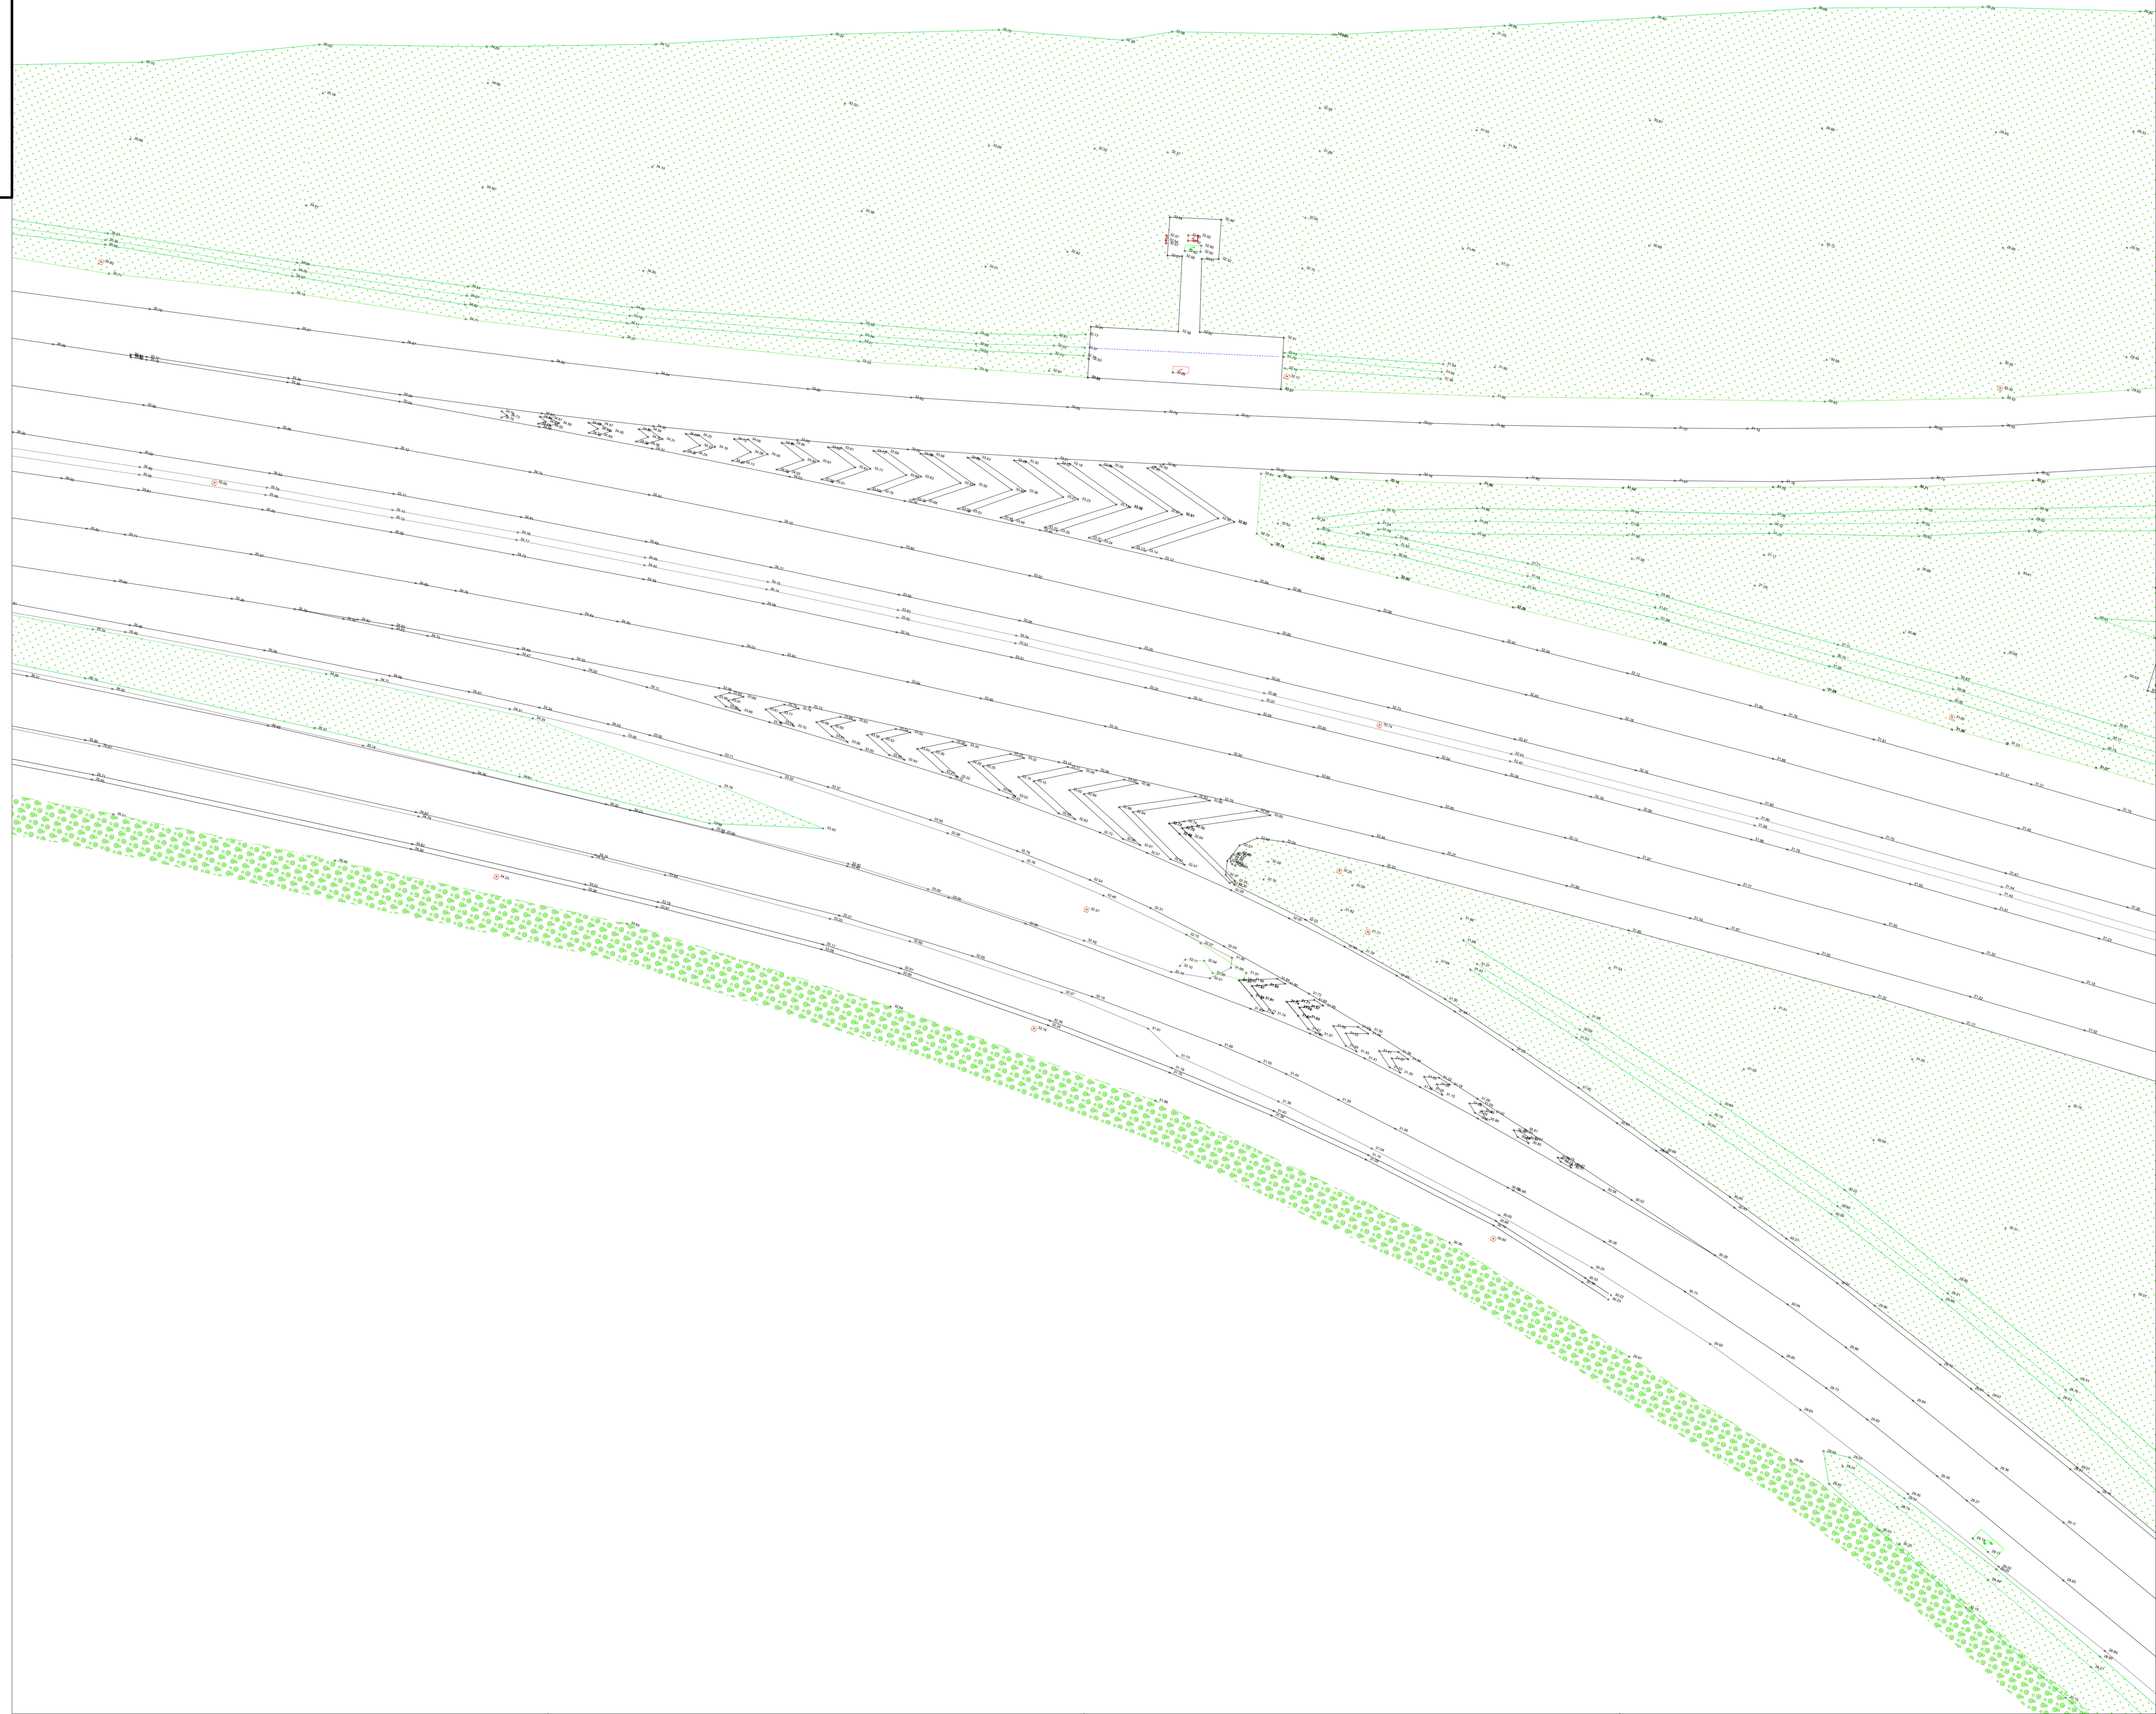


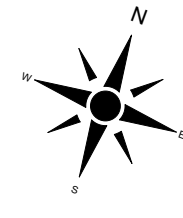


LORIENT Agglomération
Pôle Aménagement, Environnement et Transports
SIG - Bureau de dessin
Maison de l'Agglomération
BP 33001 56314 LORIENT Cedex
TEL: 02.90.74.71.00 - Web: www.lorient-agglo.fr

Index	Date	Modifications	Etabli par	Vérifié par
A	31-07-25	Levé topographique - ZA Kerpont Est partie-Echangeur	E.LG	B.BE
B	16-09-25	Modifications après rapport d'exécution	E.LG	B.BE
C	17-10-25	Modifications après rapport d'exécution	E.LG	B.BE

FICHER	DATE	PHASE	ECHELLE	N° DU PLAN	INDICE
CAUDAN_ZAC de Kerpont Est-Echangeur QUARTA 20_20250916.dwg	12 décembre 2025	D'ETUDE	1/200ème	P3	C

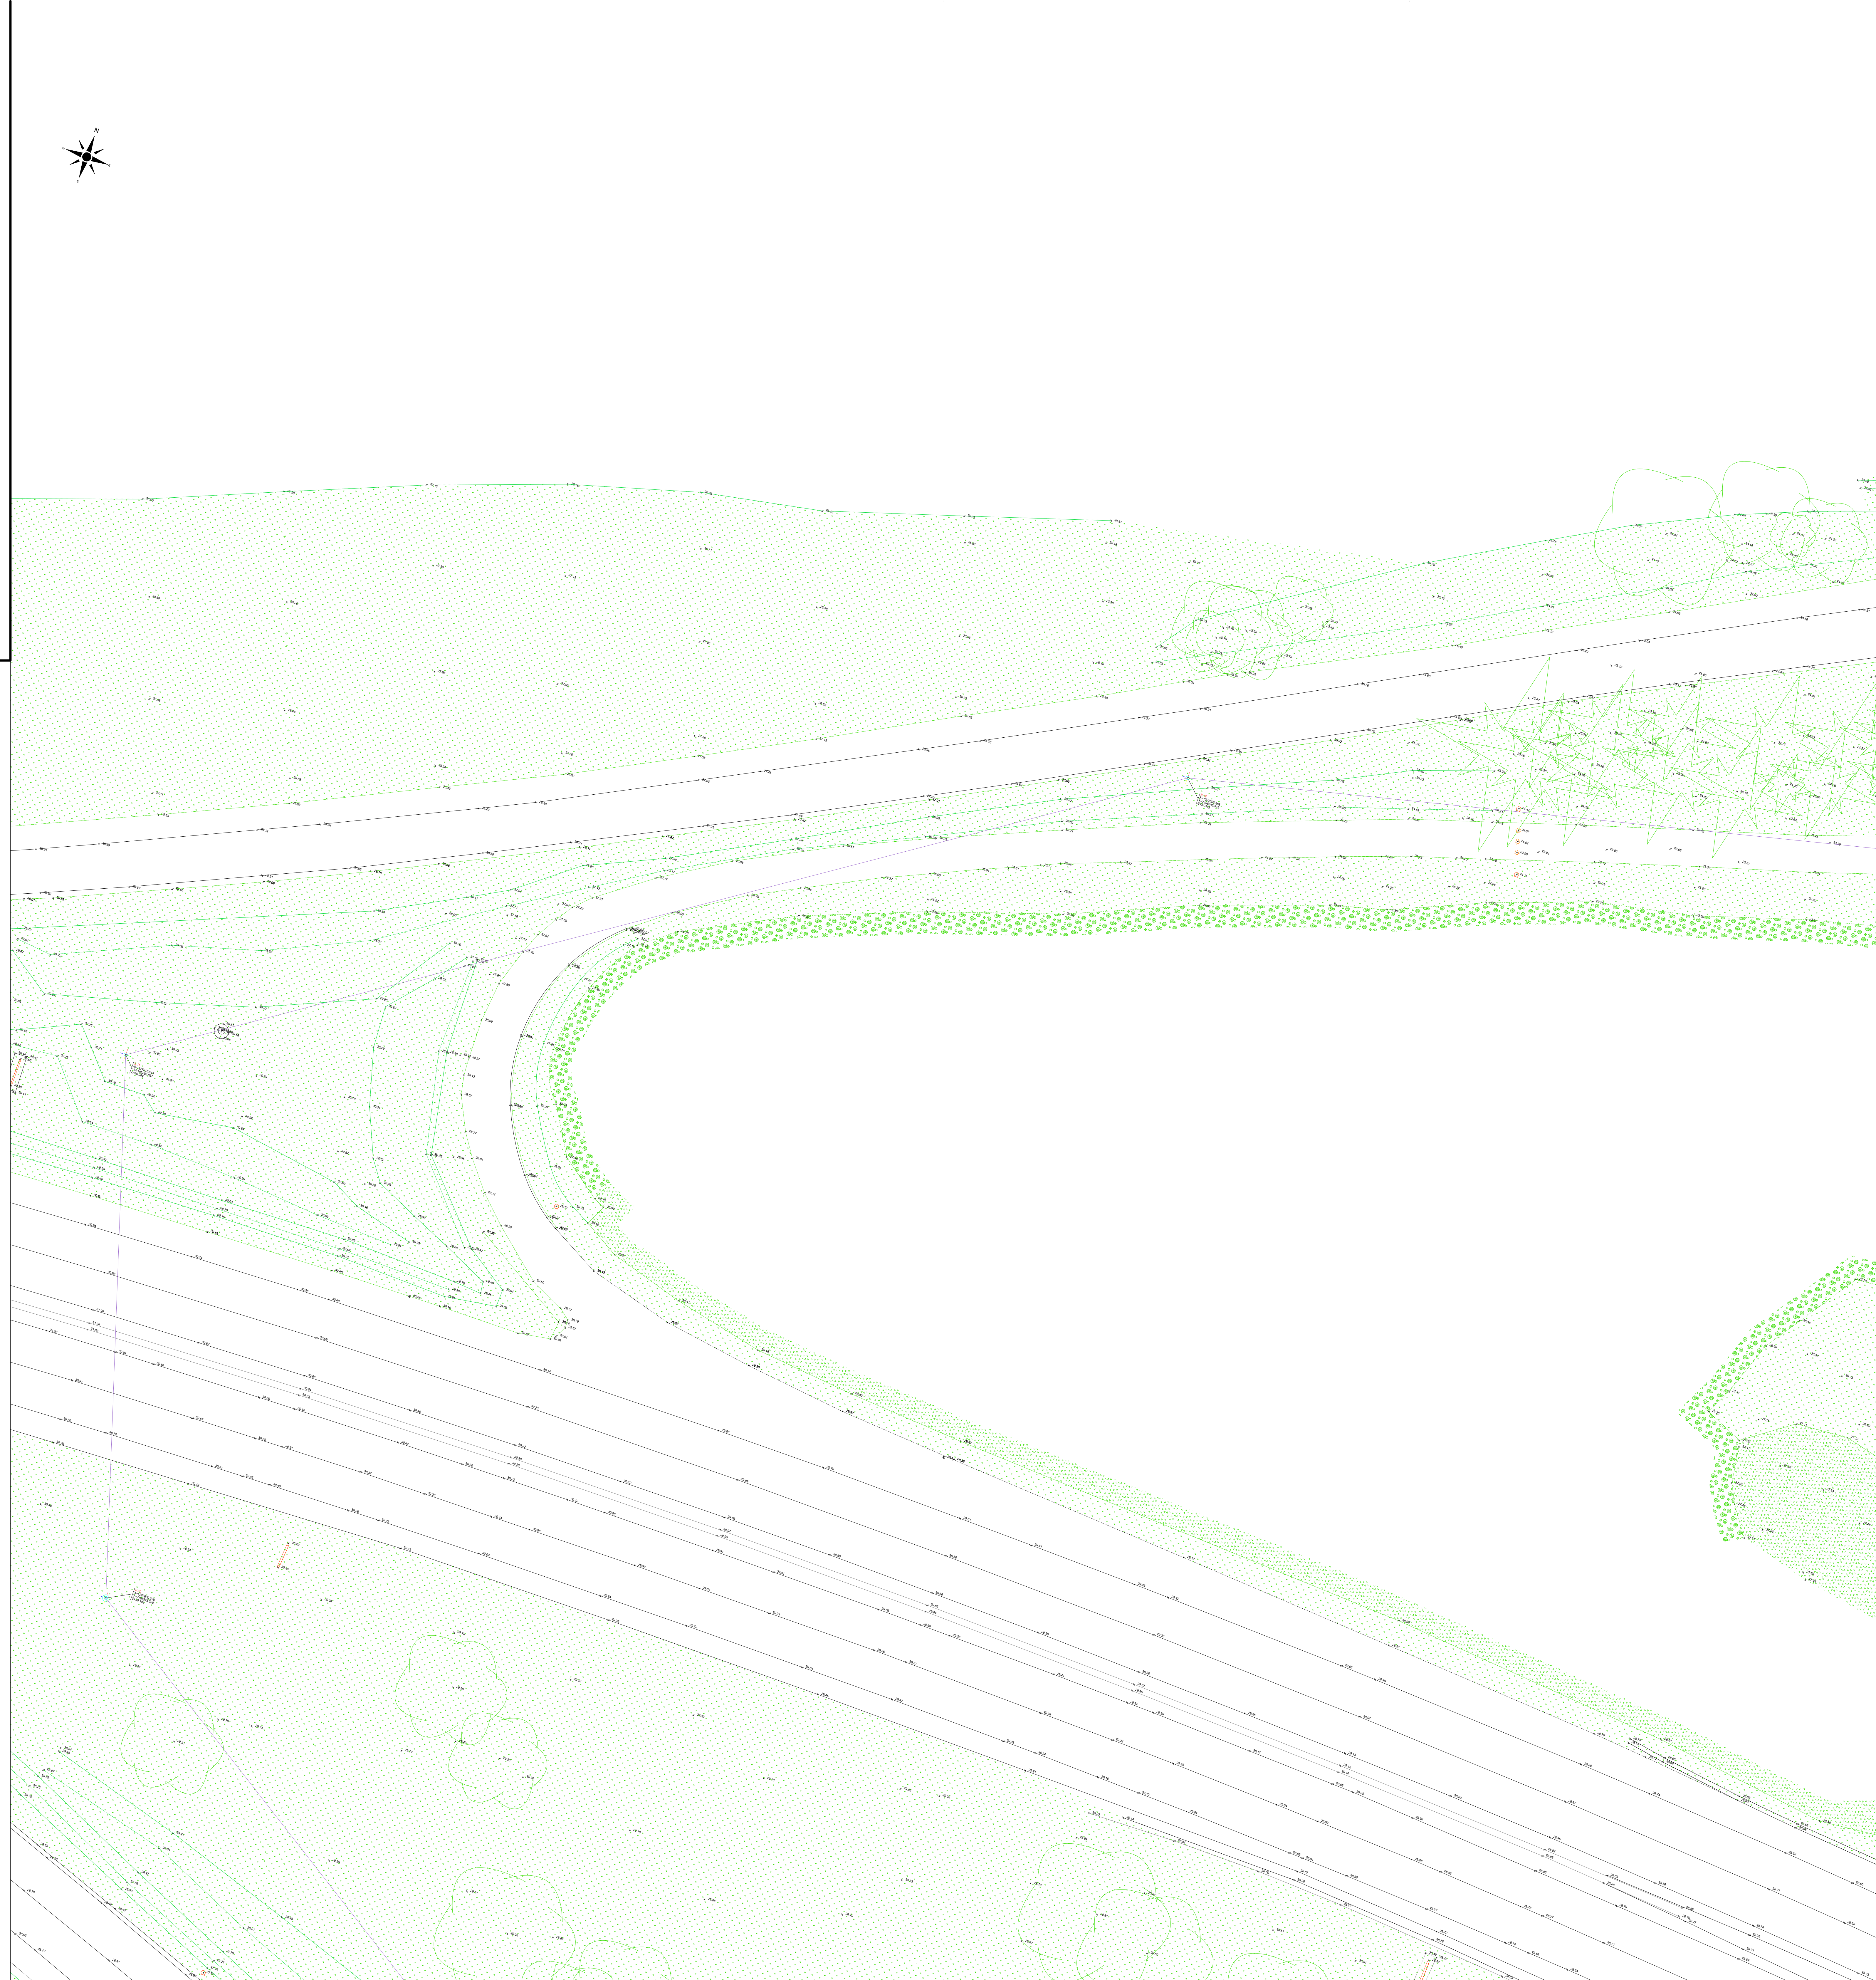


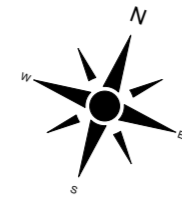


LORIENT Agglomération
Pôle Aménagement, Environnement et Transports
SIG - Bureau de dessin
Maison de l'Agglomération
BP 30001 56314 LORIENT Cedex
TEL: 02.90.74.71.00 - Web: www.lorient-agglo.fr

Indice	Date	Modifications	Etabli par	Vérifié par
A	31-07-25	Levé topographique - ZA Kerpont Est partie-Echangeur	E.LG	B.BE
B	16-09-25	Modifications après rapport d'exécution	E.LG	B.BE
C	17-10-25	Modifications après rapport d'exécution	E.LG	B.BE
D	12/12/25	Modifications après rapport d'exécution	E.LG	B.BE

FICHER	DATE	PHASE	ECHELLE	N° DU PLAN	INDICE
CAUDAN_ZAC de Kerpont Est-échangeur QUARTA 25_20250616.dwg	12 décembre 2025	D'ETUDE	1/200ème	P4	C

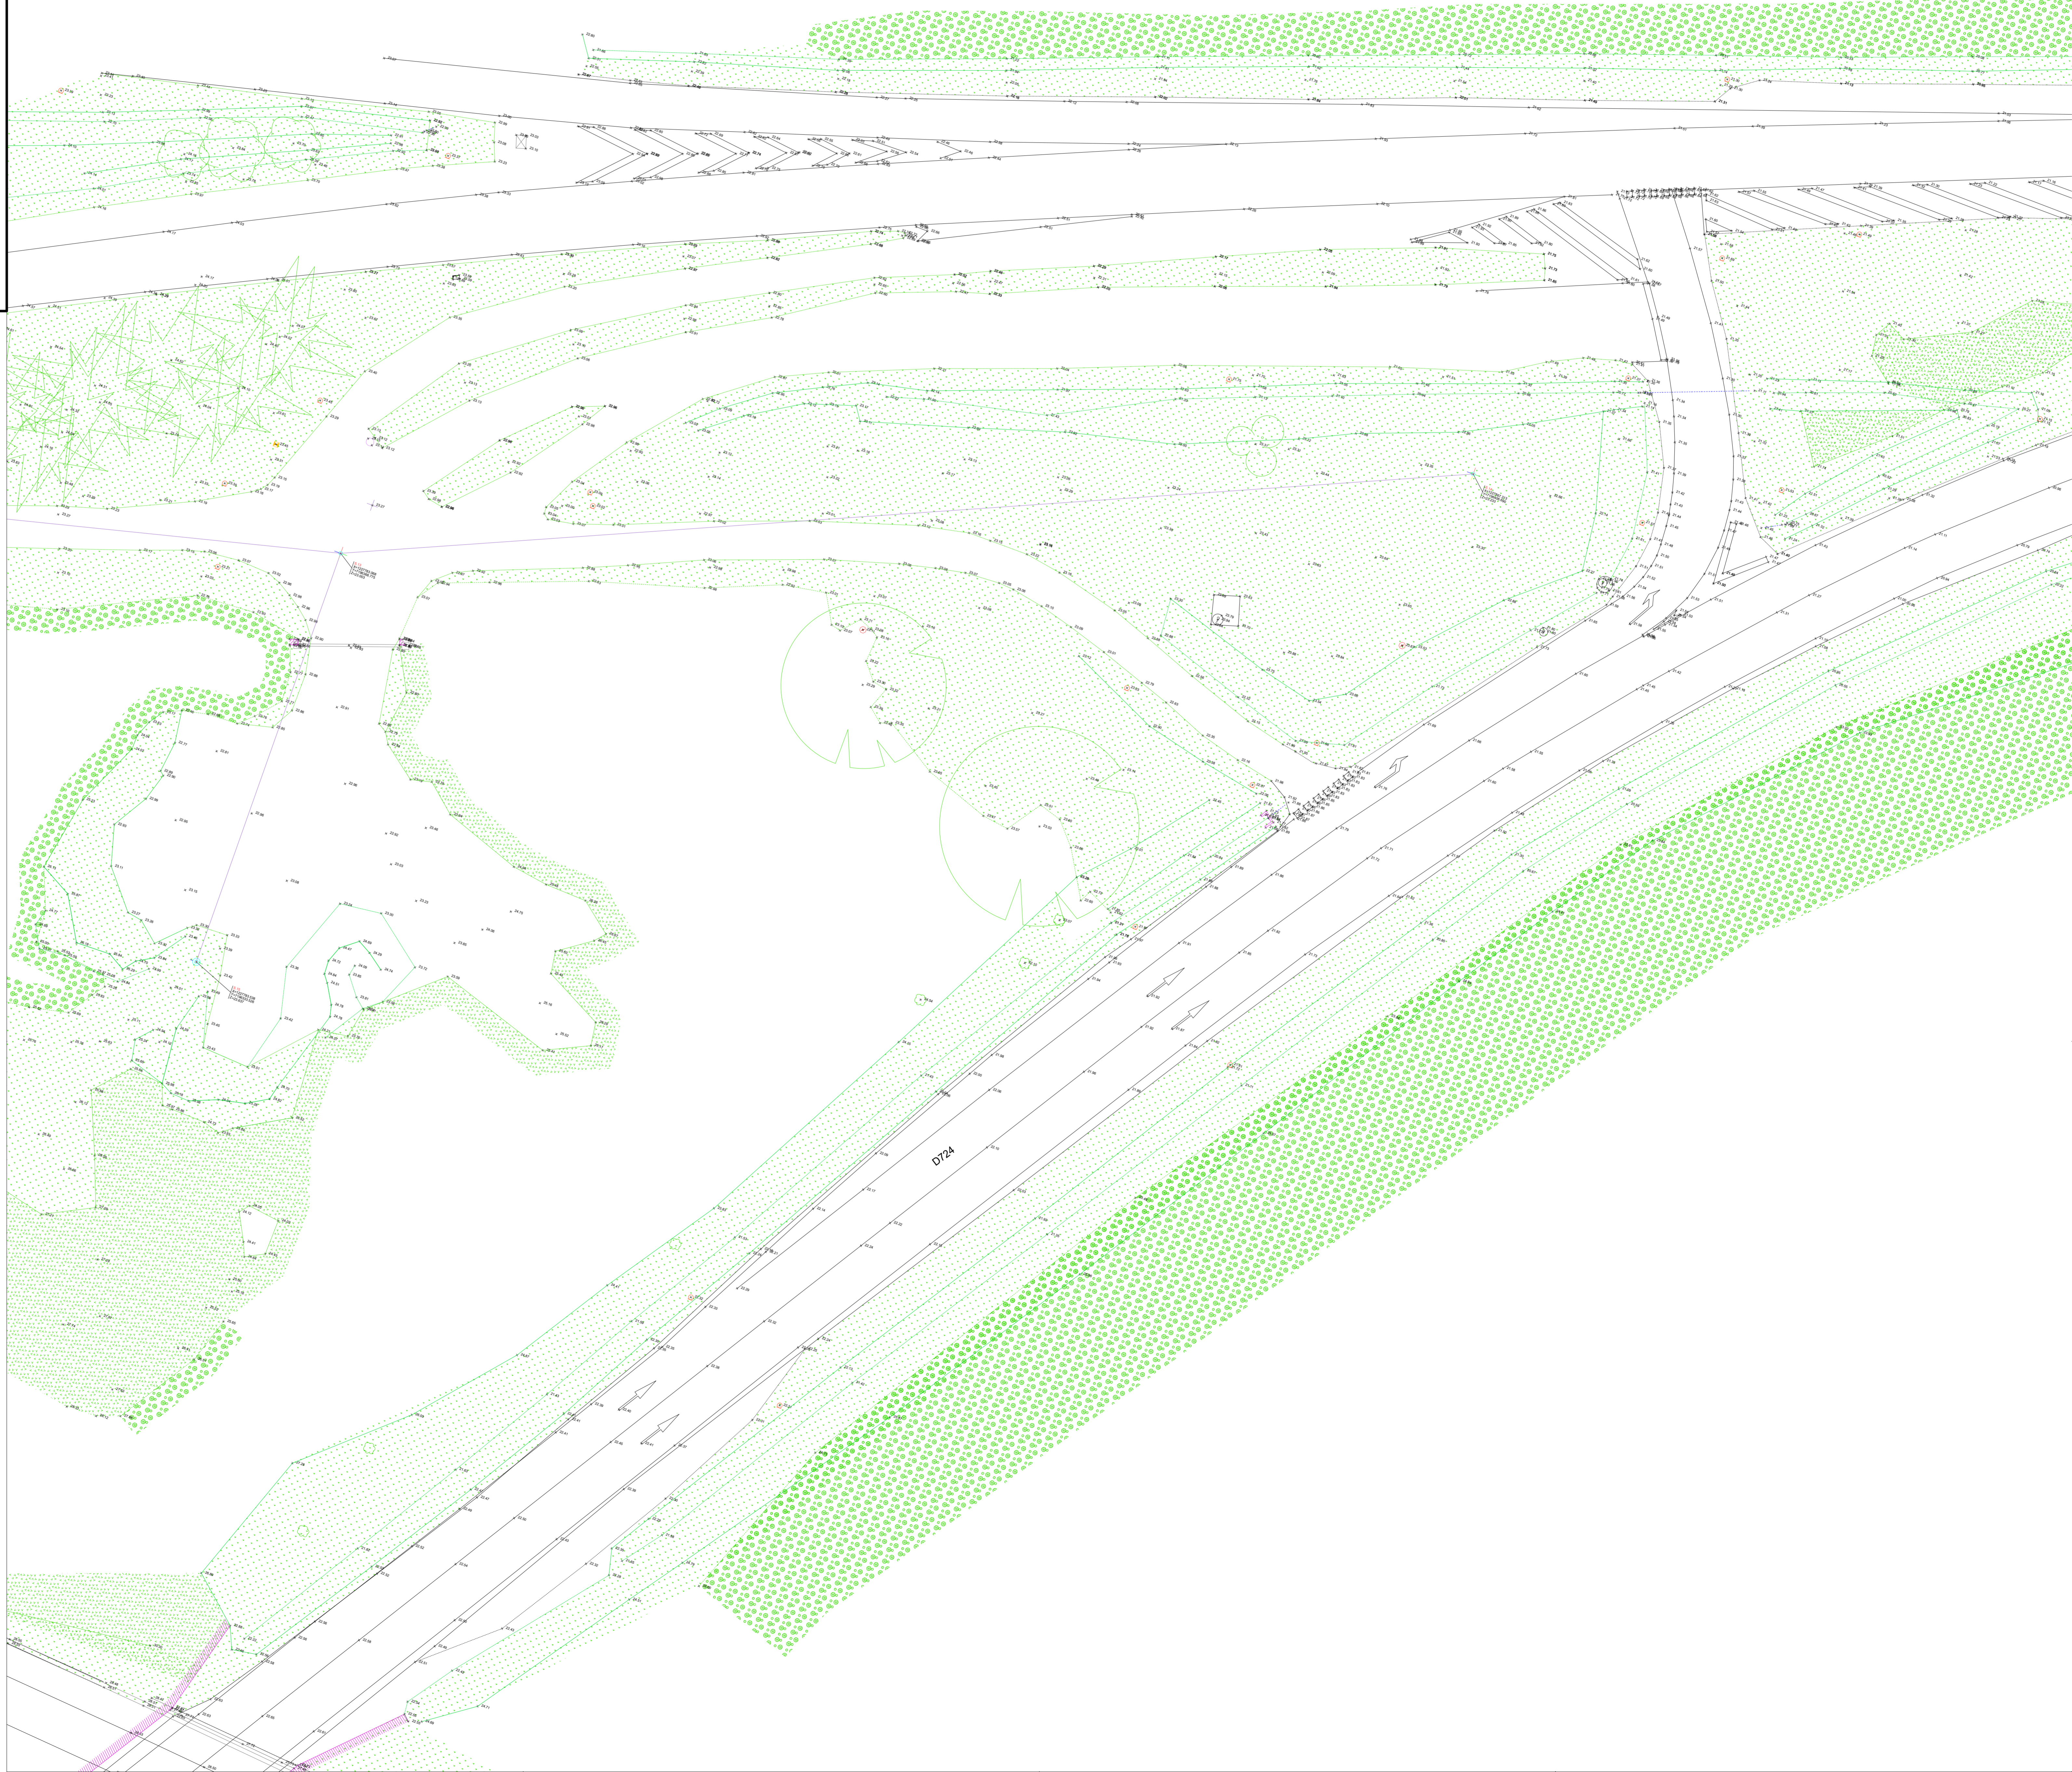


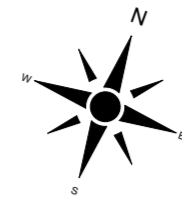


LORIENT Pôle Aménagement, Environnement et Transports
SIG - Bureau de dessin
Maison de l'Agglomération
BP 33001 56314 LORIENT Cedex
TEL: 02.90.74.71.00 - Web: www.lorient-agglo.fr

Indice	Date	Modifications	Etabli par	Vérifié par
A	31-07-25	Levé topographique - ZA Kerpont Est partie-Echangeur	E.LG	B.BE
B	16-09-25	Modifications après rapport d'exécution	E.LG	B.BE
C	17-10-25	Modifications après rapport d'exécution	E.LG	B.BE

FICHER	DATE	PHASE	ECHELLE	N° DU PLAN	INDICE
CAUDAN_ZAC de Kerpont Est-échangeur QUARTA 20_20250916.dwg	12 décembre 2025	D'ÉTUDE	1/200ème	P5	C

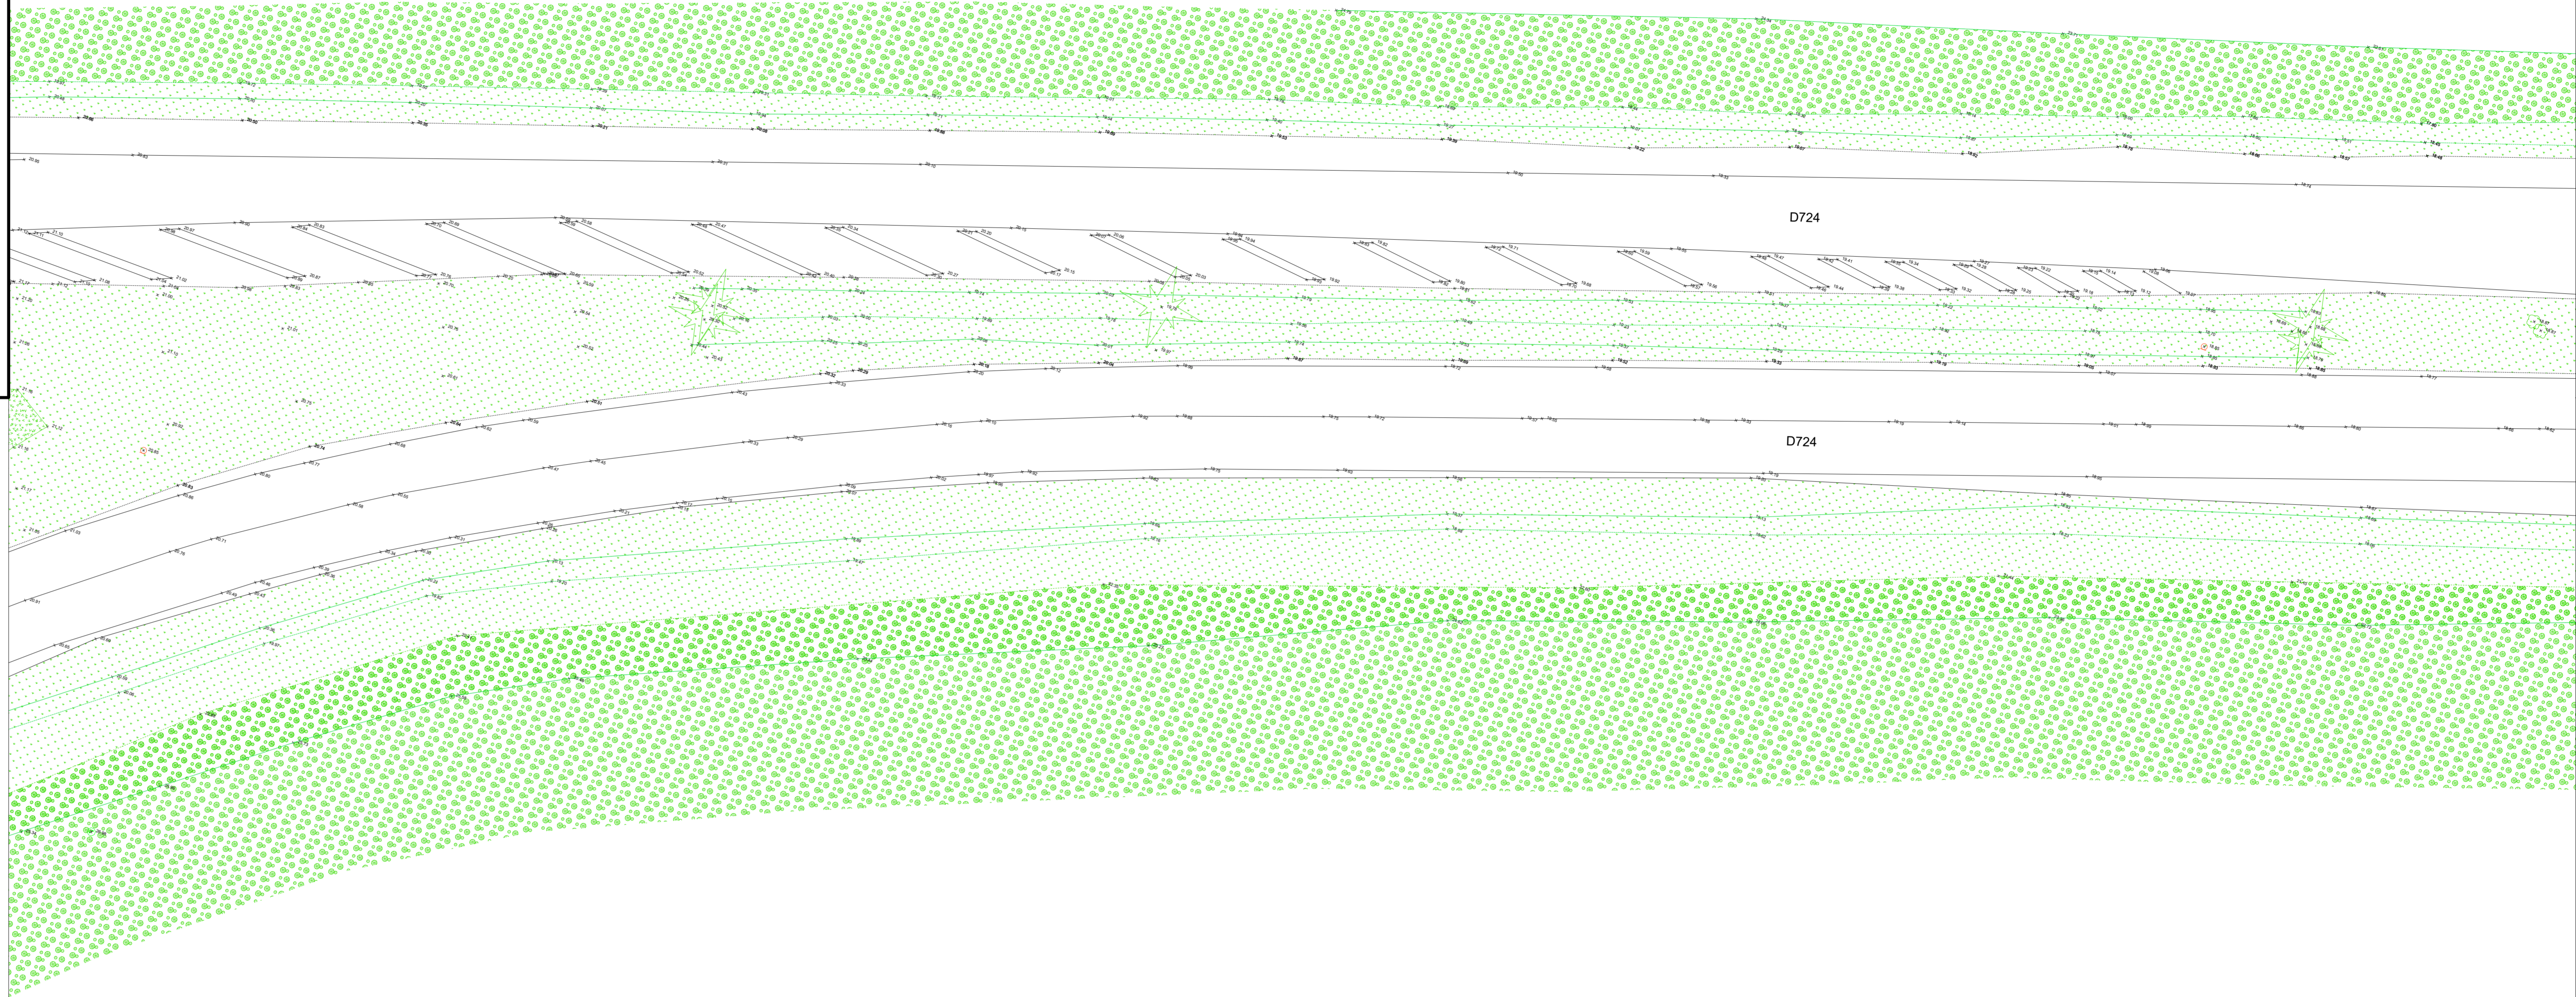

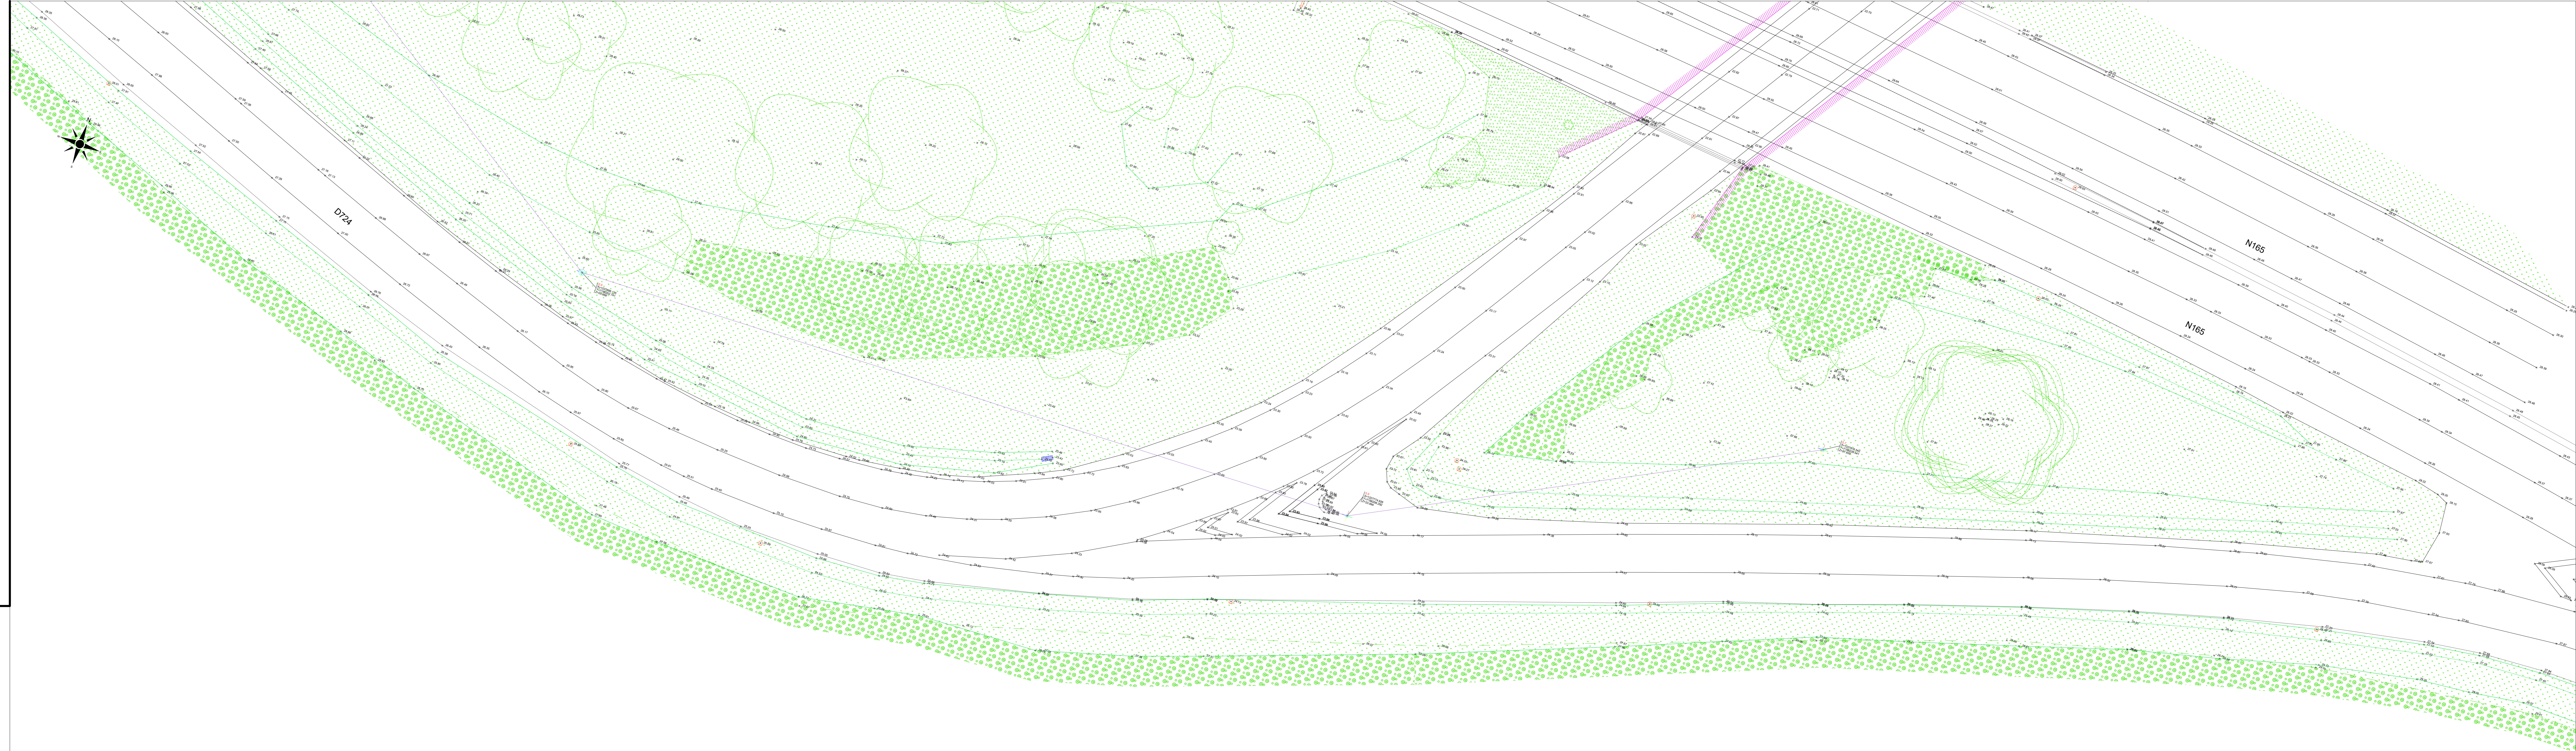

LORIENT Agglomération
Pôle Aménagement, Environnement et Transports
SIG - Bureau de dessin
Maison de l'Agglomération
BP 20001 56314 LORIENT Cedex
TEL: 02.90.74.71.00 - Web: www.lorient-agglo.fr

Indice	Date	Modifications	Etabli par	Vérifié par
A	31-07-25	Levé topographique - ZA Kerpont Est partie-Echangeur	E.LG	B.BE
B	16-09-25	Modifications après rapport d'exécution	E.LG	B.BE
C	17-10-25	Modifications après rapport d'exécution	E.LG	B.BE

FICHER	DATE	PHASE	ECHELLE	N° DU PLAN	INDICE
CAUDAN_ZAC de Kerpont Est-Echangeur - QUARTIA 2D_20250916.dwg	12 décembre 2025	D'ÉTUDE	1/200ème	P6	C