



LORIENT
AGGLOMÉRATION

PLOEMEUR
Avenue Louis Pasteur

LORIENT Agglomération
Pôle Aménagement, Environnement et Transports
SIG - Bureau de dessin
Maison de l'Agglomération
BP 20001 56314 LORIENT Cedex
TEL: 02.90.74.71.00 - Web: www.lorient-agglo.fr

FICHER	DATE	PHASE D'ETUDE	ECHELLE	N° DU PLAN	INDICE
PLOEMEUR_K245_GEOMATECH_13-10-2016	08 octobre 2016		1/200ème	1/3	#

FICHER	DATE	PHASE D'ETUDE	ECHELLE	N° DU PLAN	INDICE
PLOEMEUR_K245_GEOMATECH_13-10-2016	08 octobre 2016		1/200ème	1/3	#

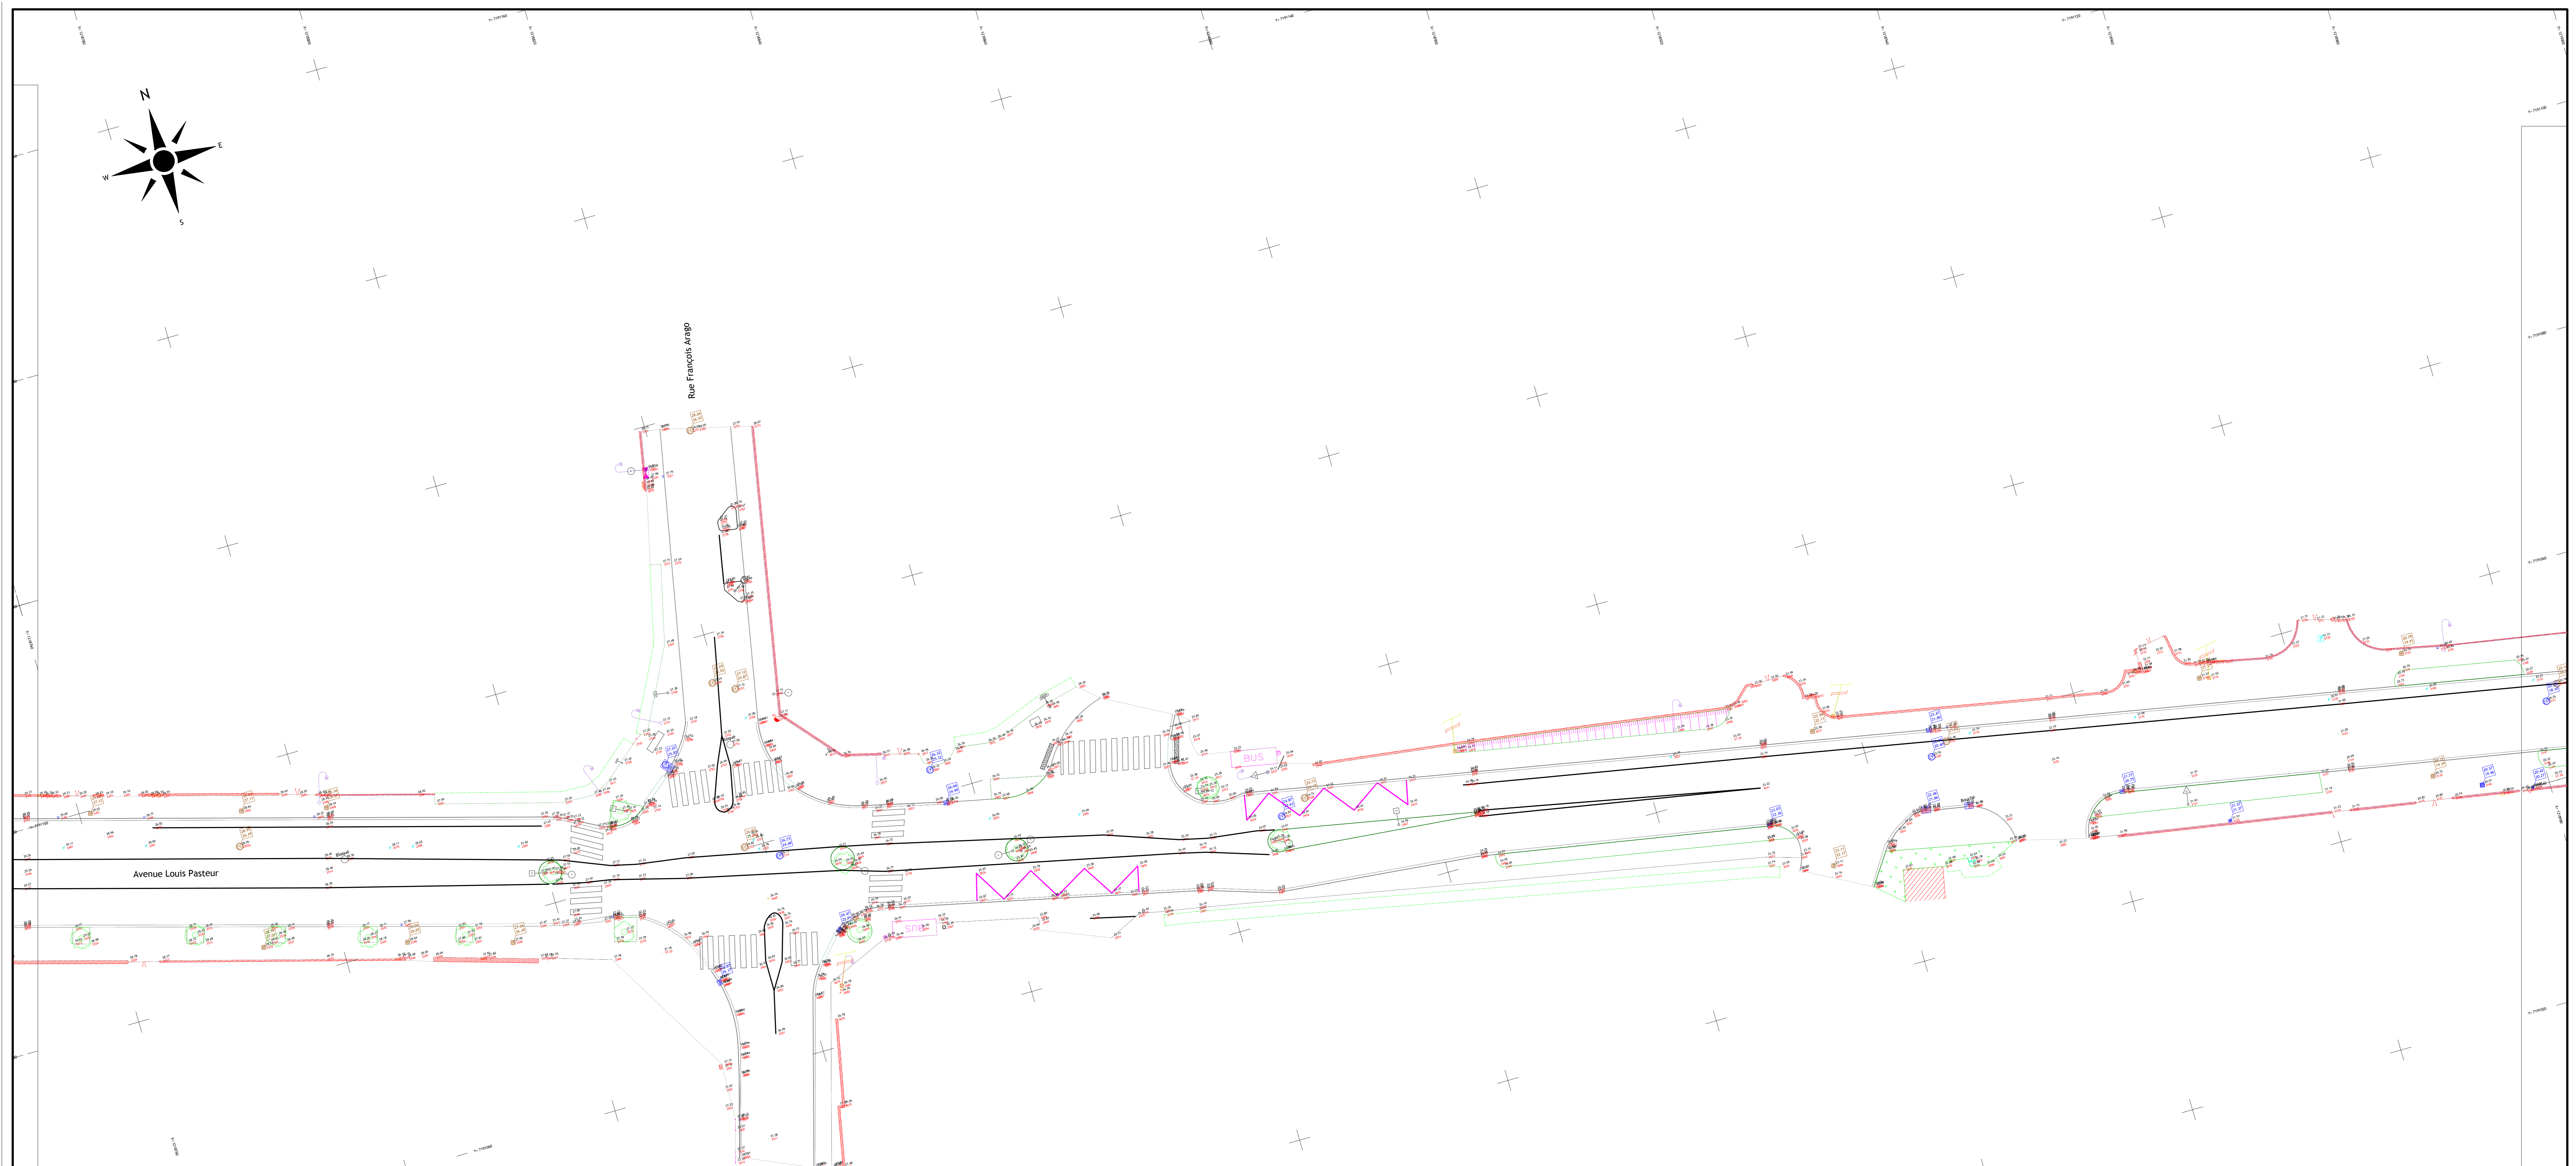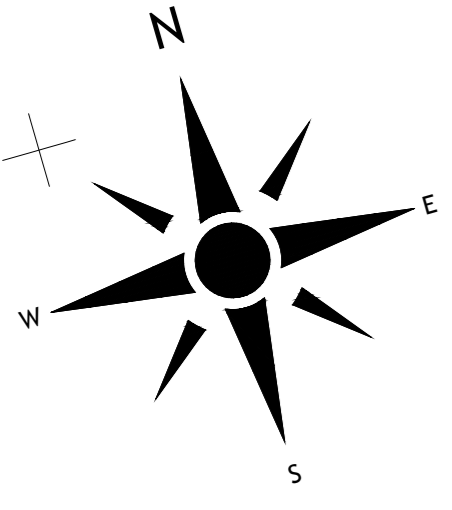


LORIENT
AGGLOMÉRATION

PLOEMEUR
Avenue Louis Pasteur

LORIENT Agglomération
Pôle Aménagement, Environnement et Transports
SIG - Bureau de dessin
Maison de l'Agglomération
BP 20001 56314 LORIENT Cedex
TEL: 02.90.74.71.00 - Web: www.lorient-agglo.fr

FICHER	DATE	PHASE D'ETUDE	ÉCHELLE	N° DU PLAN	INDICE
PLOEMEUR_K245_GEOMATECH_13-10-2016	03 octobre 2016		1/200ème	2/3	#

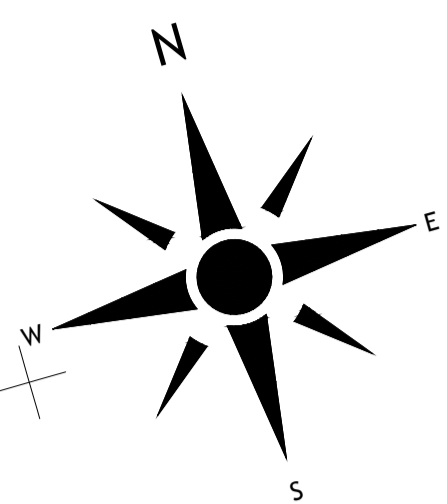

Avenue Louis Pasteur

Rue Sainte Anne

Boulevard Marchal Ledec

LORIENT
AGGLOMÉRATION

PLOEMEUR
Avenue Louis Pasteur

LORIENT Pôle Aménagement, Environnement et Transports
SIG - Bureau de dessin
Maison de l'Agglomération
BP 20001 56314 LORIENT Cedex
TEL: 02.90.74.71.00 - Web: www.lorient-agglo.fr

FICHER	DATE	PHASE D'ETUDE	ÉCHELLE	N° DU PLAN	INDICE
PLOEMEUR_K245_GEOMATECH_13-10-2016	08 octobre 2016		1/200ème	3/3	#

FICHER	DATE	PHASE D'ETUDE	ÉCHELLE	N° DU PLAN	INDICE
PLOEMEUR_K245_GEOMATECH_13-10-2016	08 octobre 2016		1/200ème	3/3	#