
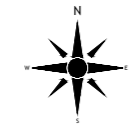


**LORIENT**  
AGGLOMÉRATION

**- GÂVRES -**

Levé topographique  
Rue des Orphies - Rue des Lutins - Rue des Moineaux


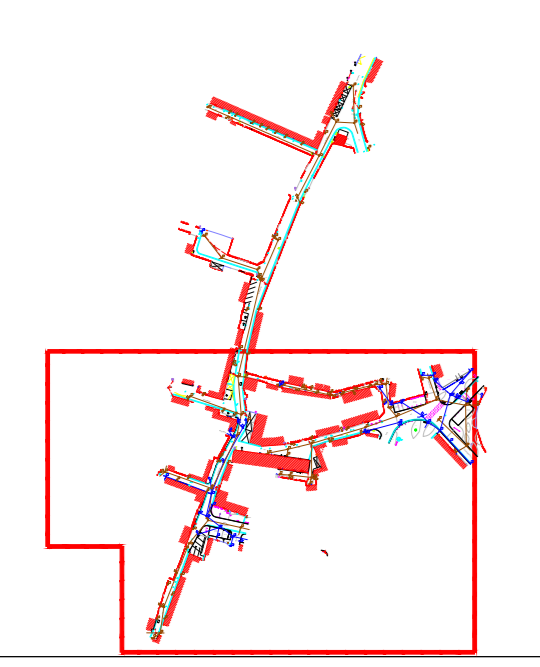


**LORIENT** Pôle Aménagement, Environnement et Transports  
SIG - Bureau de dessin  
Maison de l'Agglomération  
BP 20001 56314 LORIENT Cedex  
TEL: 02.90.74.71.00 - Web: www.lorient-agglo.fr

A	11/01/2019	SARL LAURENT MARTIN			

FICHER	DATE	PHASE D'ÉTUDE	ÉCHELLE	N° DU PLAN	INDICE
1901101_GAVRES_RUE_DE_MEN_GUEN_MARTIN_130306044_ZD50v04			1/200ème	2	A




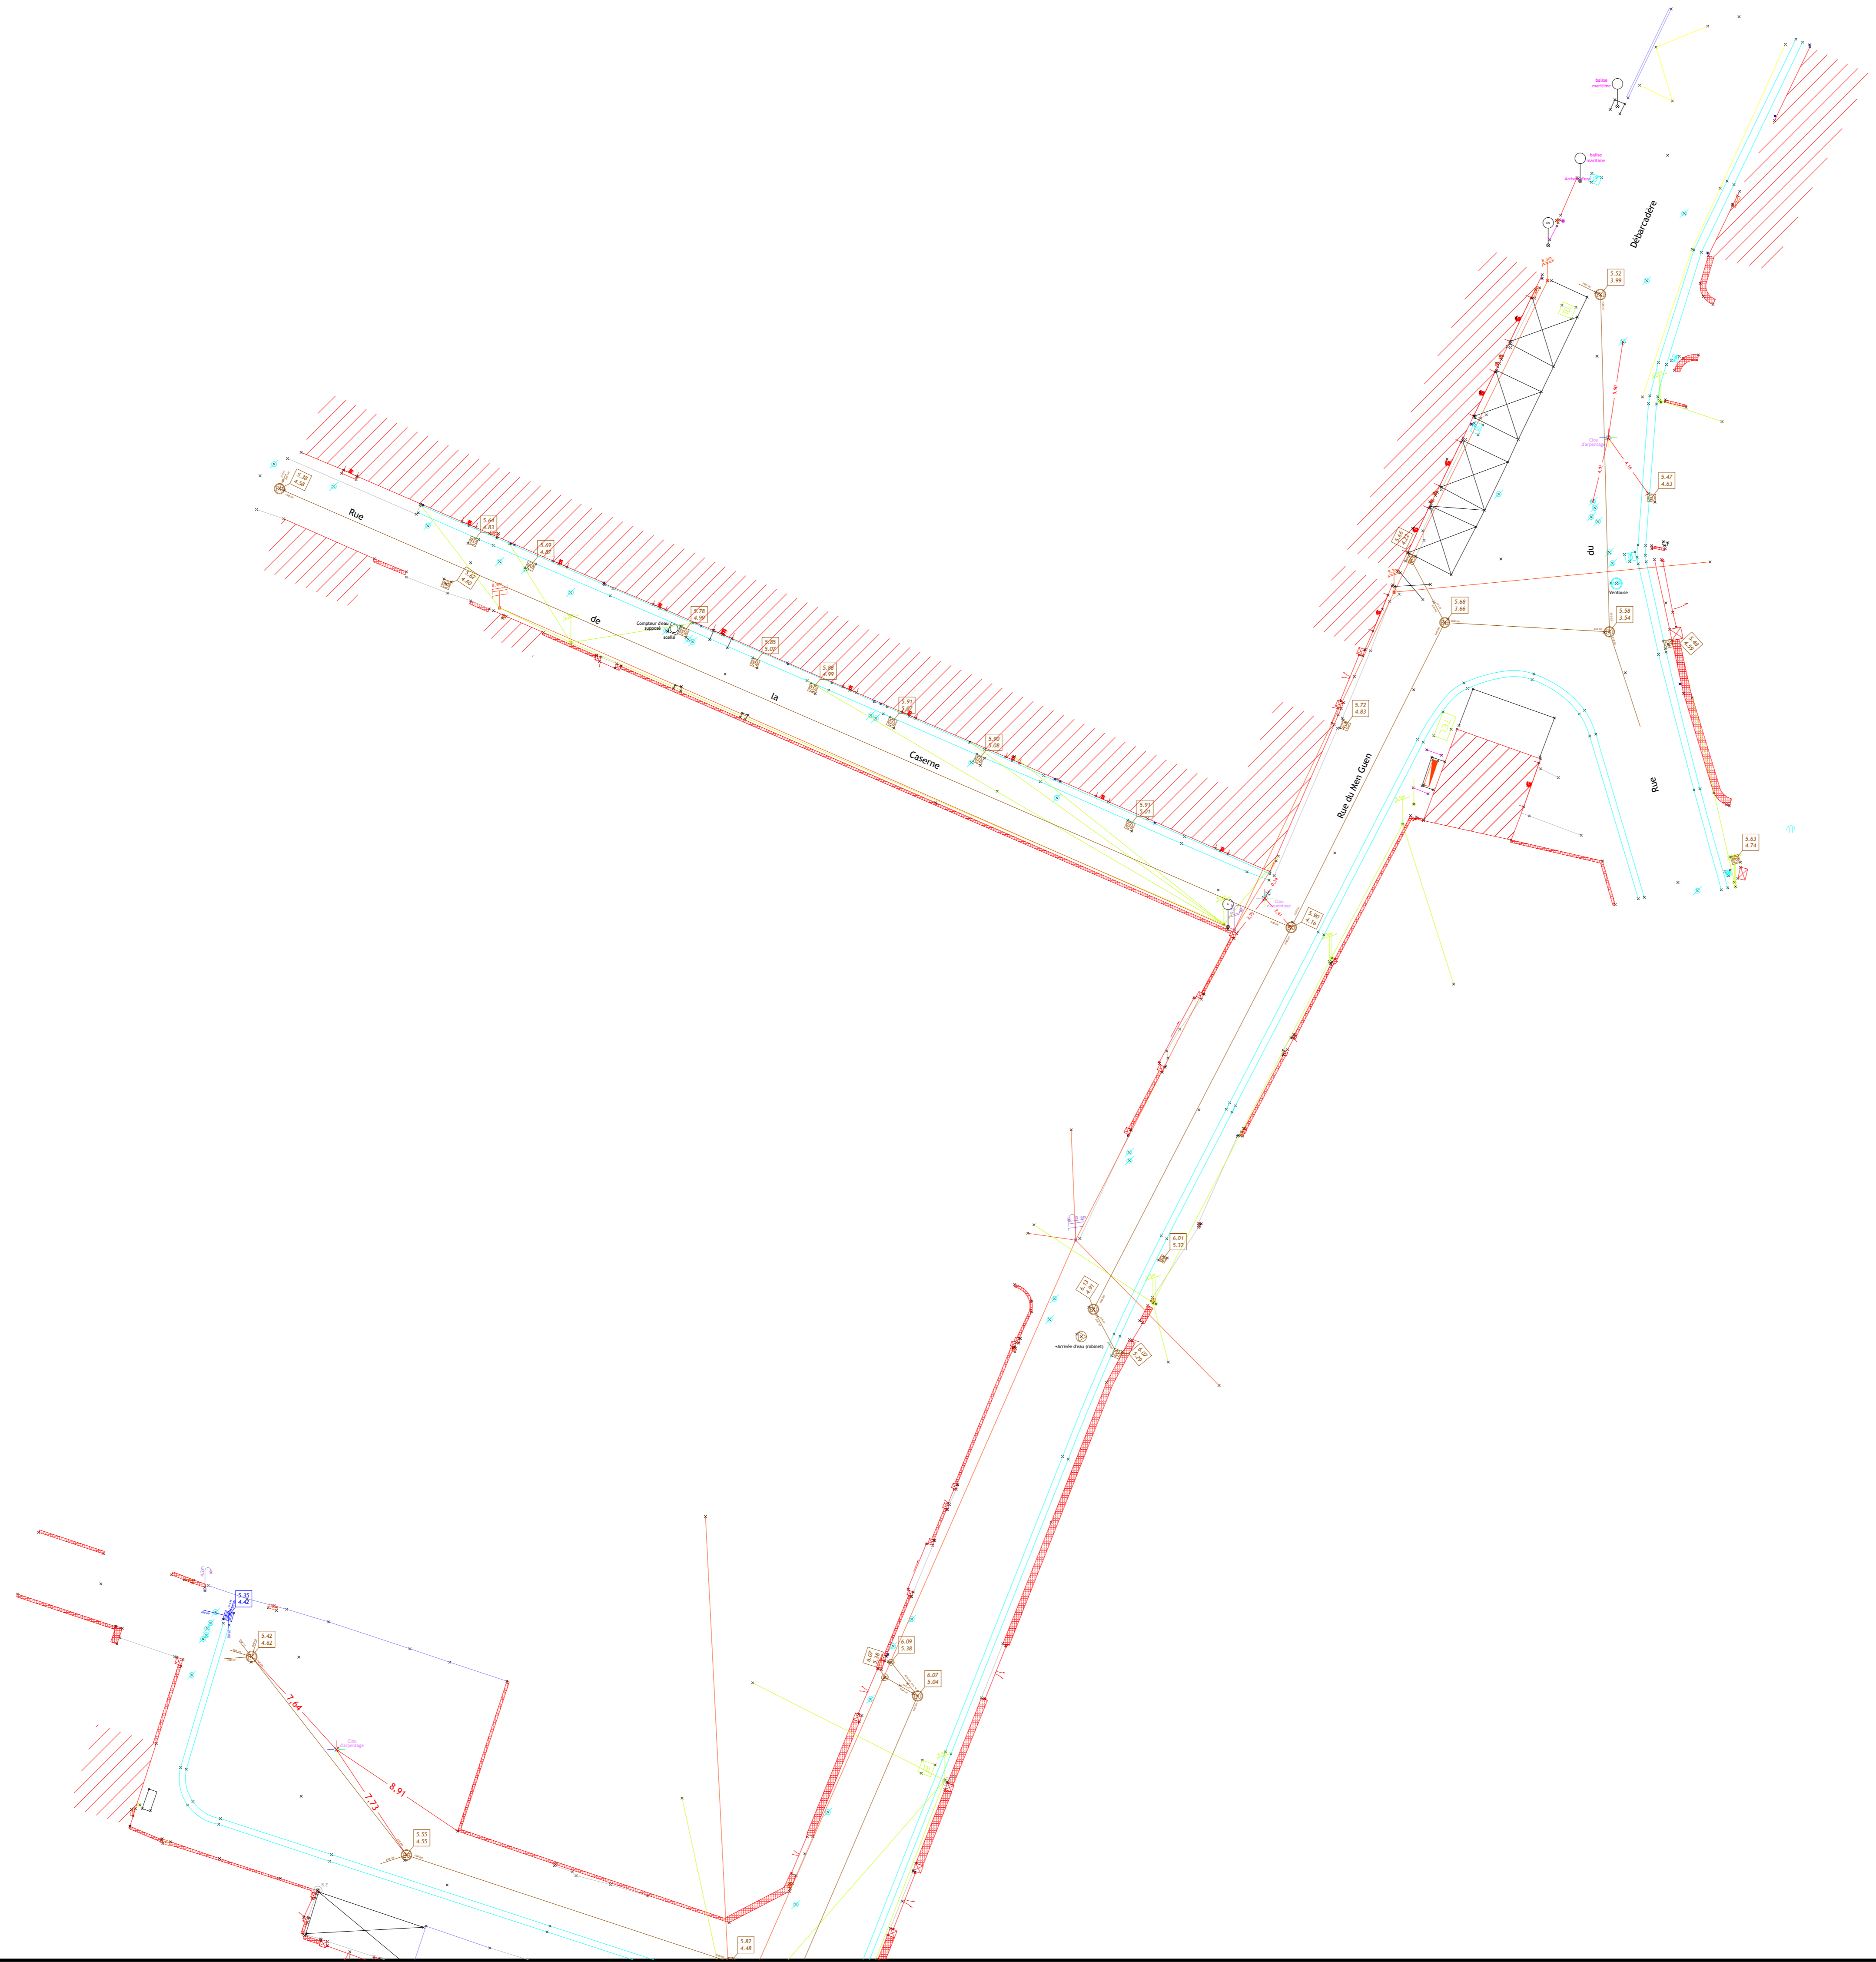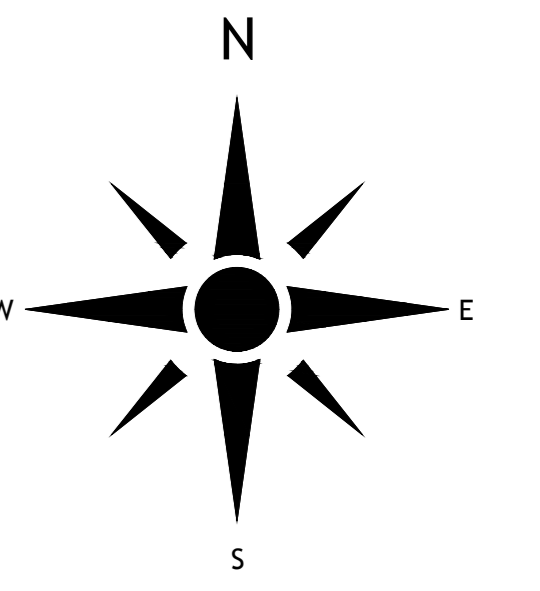

**LORIENT**  
AGGLOMÉRATION

**- GÂVRES -**

Levé topographique  
Rue des Orphies - Rue des Lutins - Rue des Moineaux

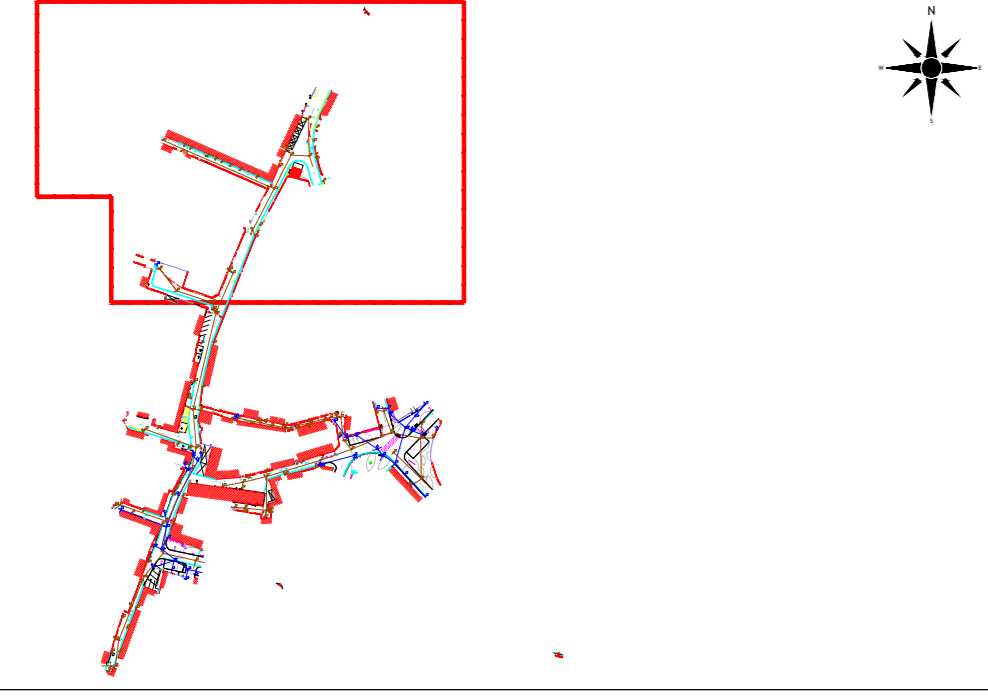

**LORIENT** Pôle Aménagement, Environnement et Transports  
SIG - Bureau de dessin  
Maison de l'Agglomération  
BP 20001 56314 LORIENT Cedex  
TEL: 02.90.74.71.00 - Web: www.lorient-agglo.fr

A	11/01/2019	SARIL LAURENT MARTIN			

FICHER	DATE	PHASE D'ÉTUDE	ÉCHELLE	N° DU PLAN	INDICE
1901101_GAVRES_RUE_DE_MEN_GUEN_MARTIN_130306044_ZD09.dwg			1/200ème	4	A