


**LORIENT**  


**CAUDAN**  
Rue Théodore BOTREL  
Rue du Maréchal LECLERC  
**PLAN TOPOGRAPHIQUE**  
Cadastré : section ZP




PROJET	DATE	ÉLÉMENT	ÉTAT	REVISION	DATE

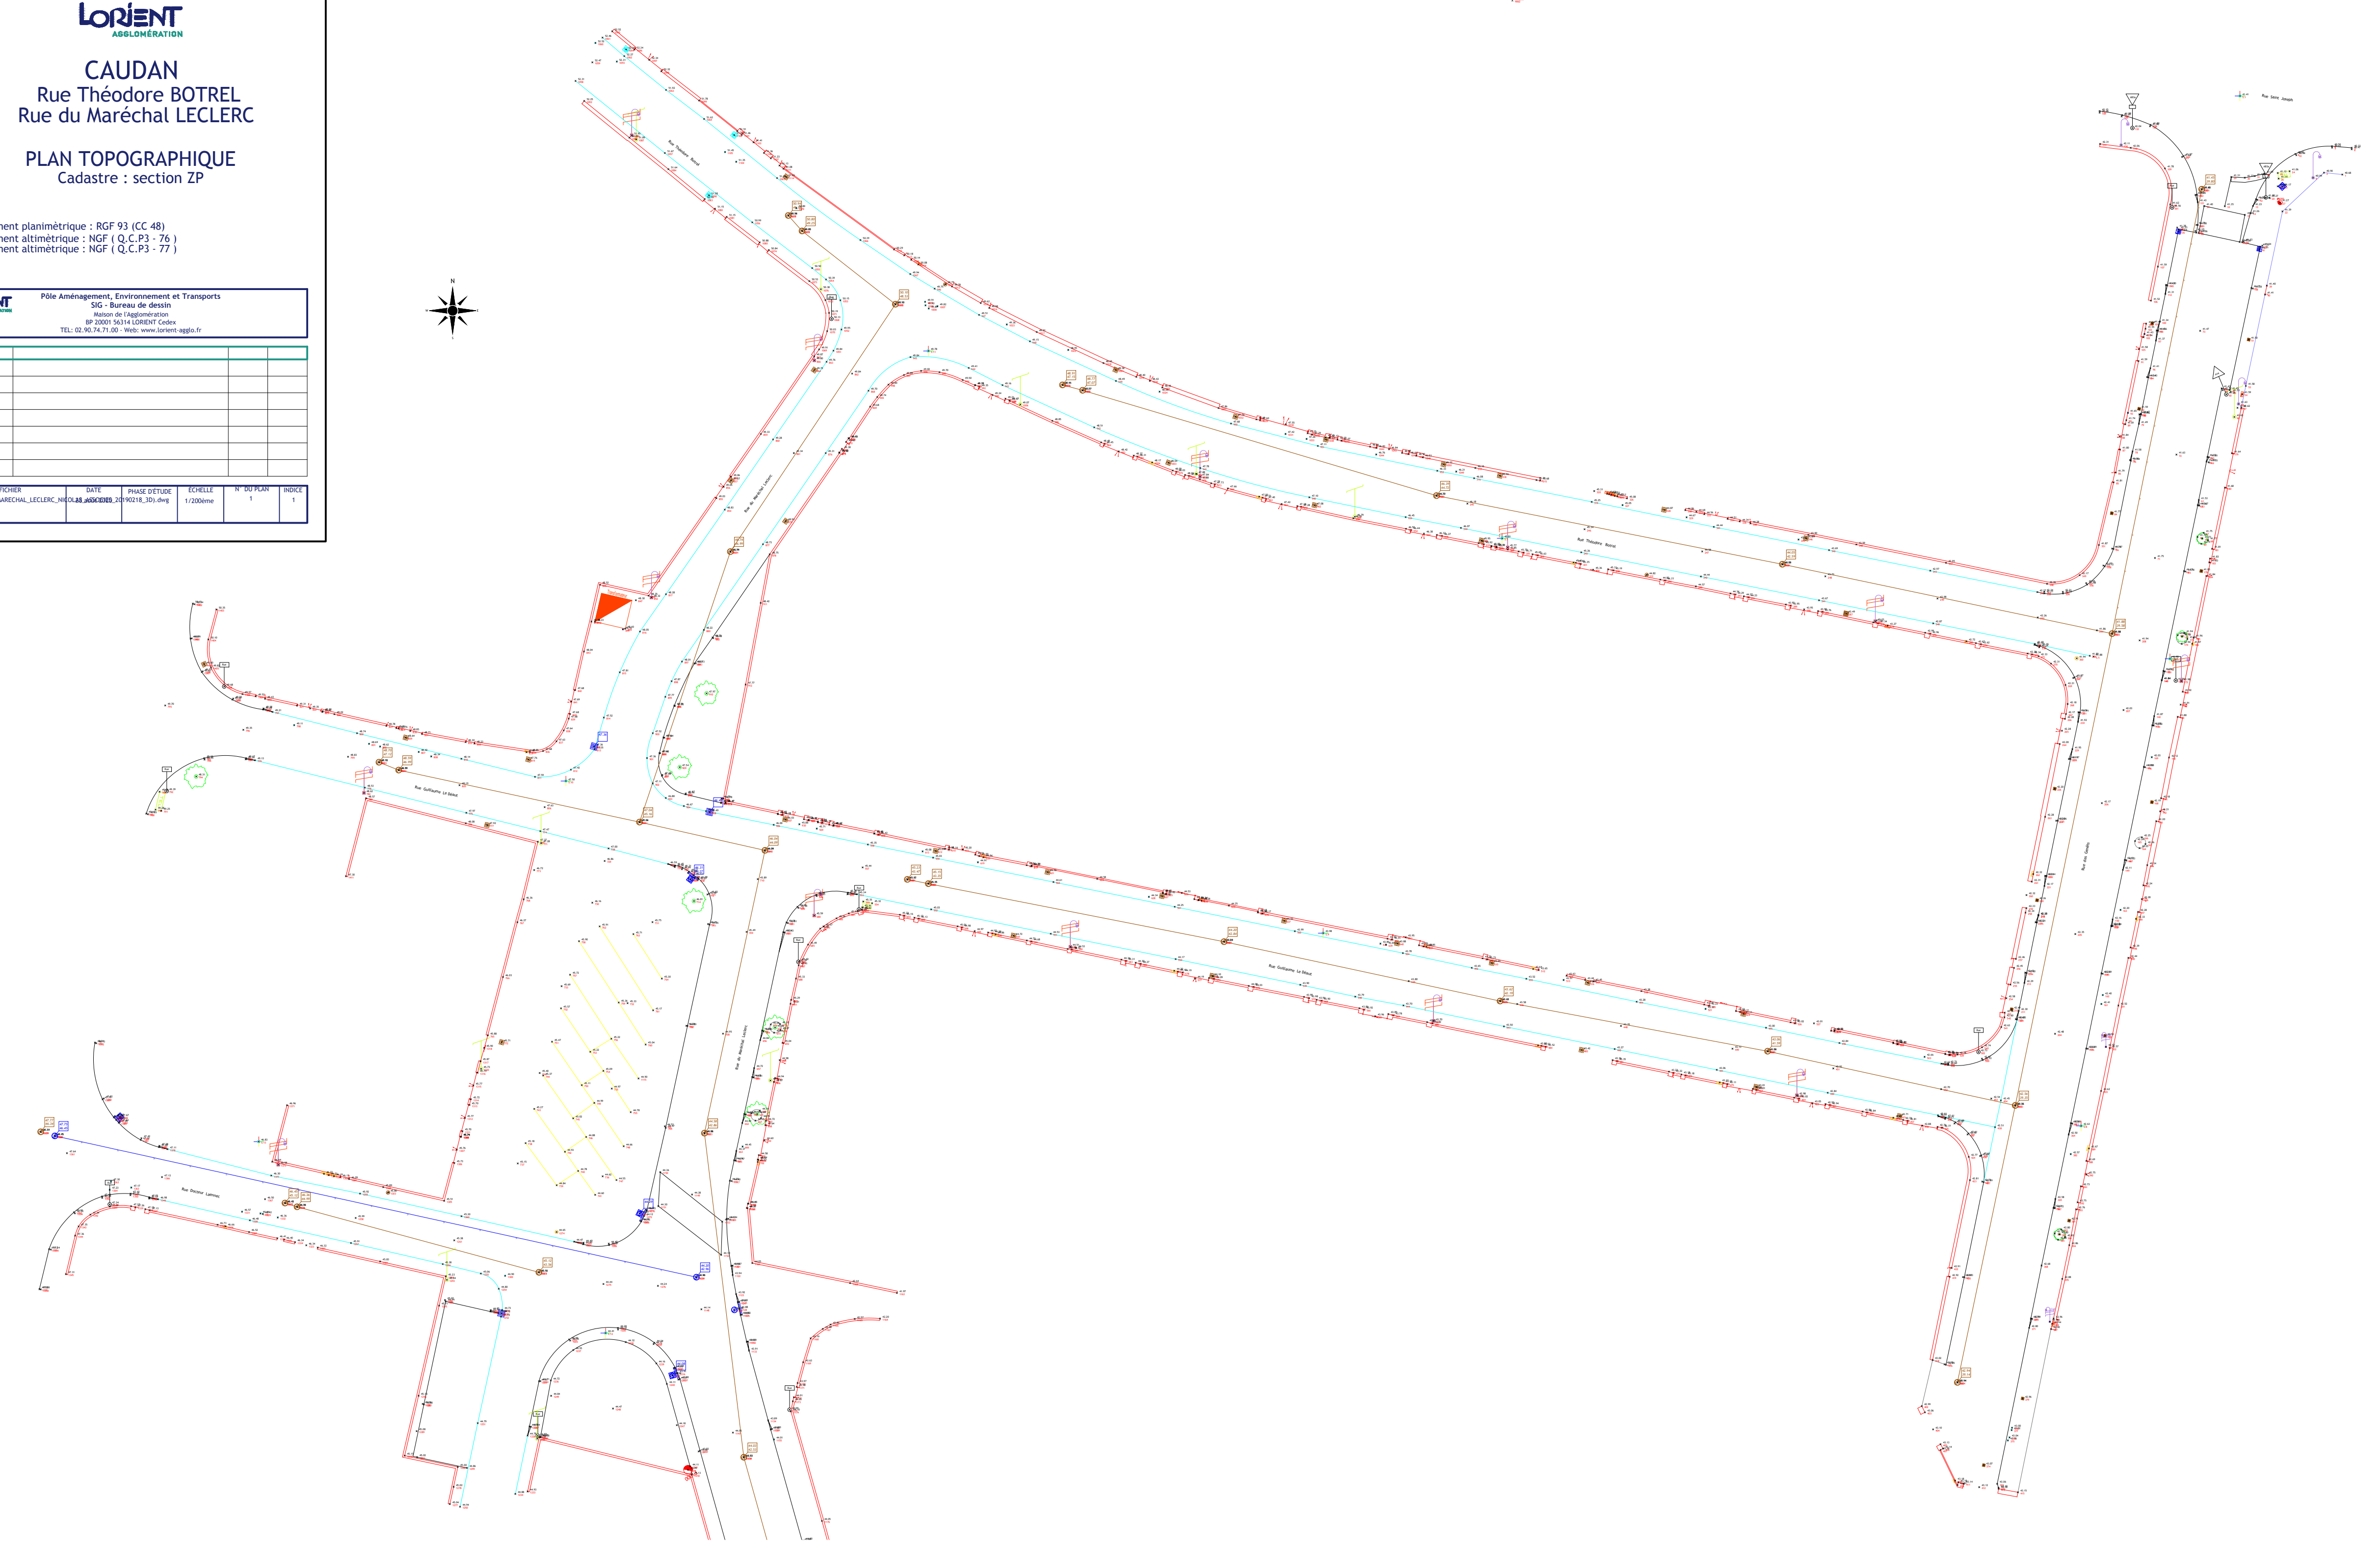

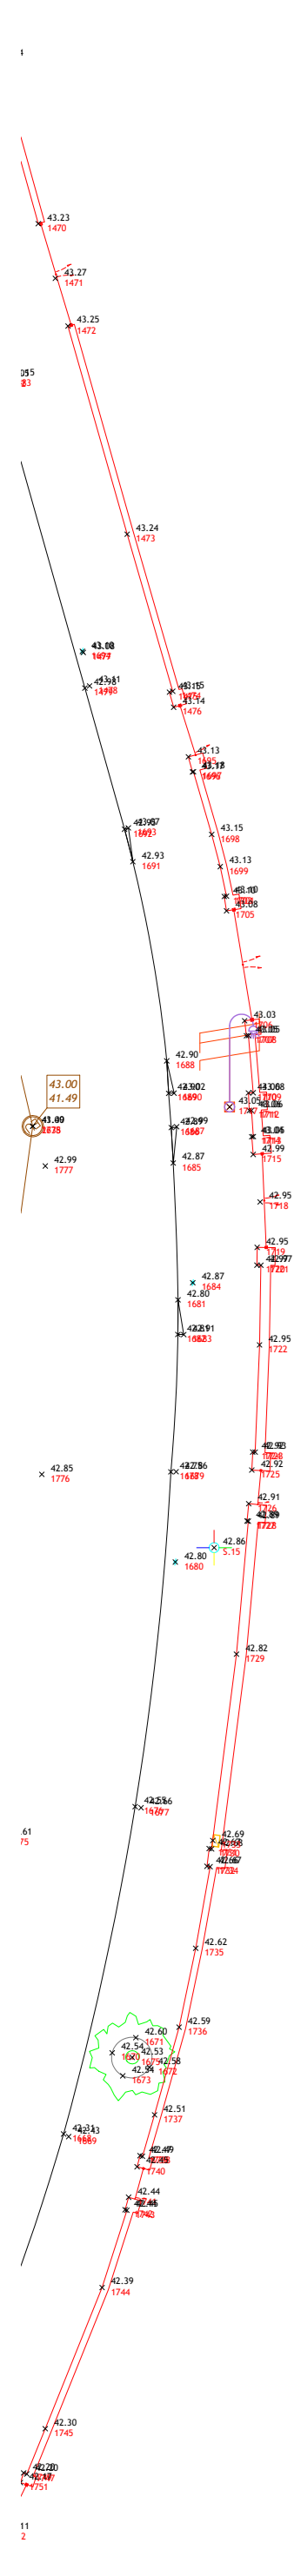

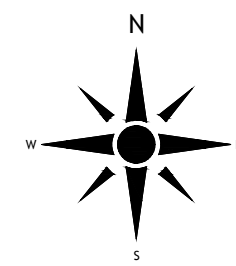

Rattachement planimétrique : RGF 93 (CC 48)  
Rattachement altimétrique : NGF ( Q.C.P3 - 76 )  
Rattachement altimétrique : NGF ( Q.C.P3 - 77 )

**LORIENT** Agglomération  
Pôle Aménagement, Environnement et Transports  
SIG - Bureau de dessin  
Maison de l'Agglomération  
BP 20001 56314 LORIENT Cedex  
TEL: 02.90.74.71.00 - Web: www.lorient-agglo.fr


FICHER	DATE	PHASE D'ETUDE	ECHELLE	N° DU PLAN	INDICE
0218 CAUDAN_RUE_MARECHAL_LECLERC_NICOLAS_ASSOCIÉS	20190218_301.dwg		1/200ème	3	1

