

FICHER	DATE	PHASE D'ÉTUDE	ÉCHELLE	N° DU PLAN	INDICE
Ploemeur_6214_SARL Laurent MARTIN_20190305_2D.dwg	3 mars 2019		1/200ème	2	#

Etabli par


Laurent MARTIN SARL

GEOMETRE - EXPERT D.P.L.G.
BUREAU D'ETUDES V.R.D.

LORIENT Centre d'Affaires La Découverte
Immeuble LIZARD
39 rue de la Villeneuve - 56100 LORIENT
Tél. : 02 97 64 44 43 - Fax : 02 97 64 03 93
geo-martin.lorient@orange.fr

GUIDEL 6 Place de Polignac
56520 GUIDEL
Tél. : 02 97 65 96 84 - Fax : 02 97 65 99 93
geo-martin.guidel@orange.fr

Dossier n° 6214

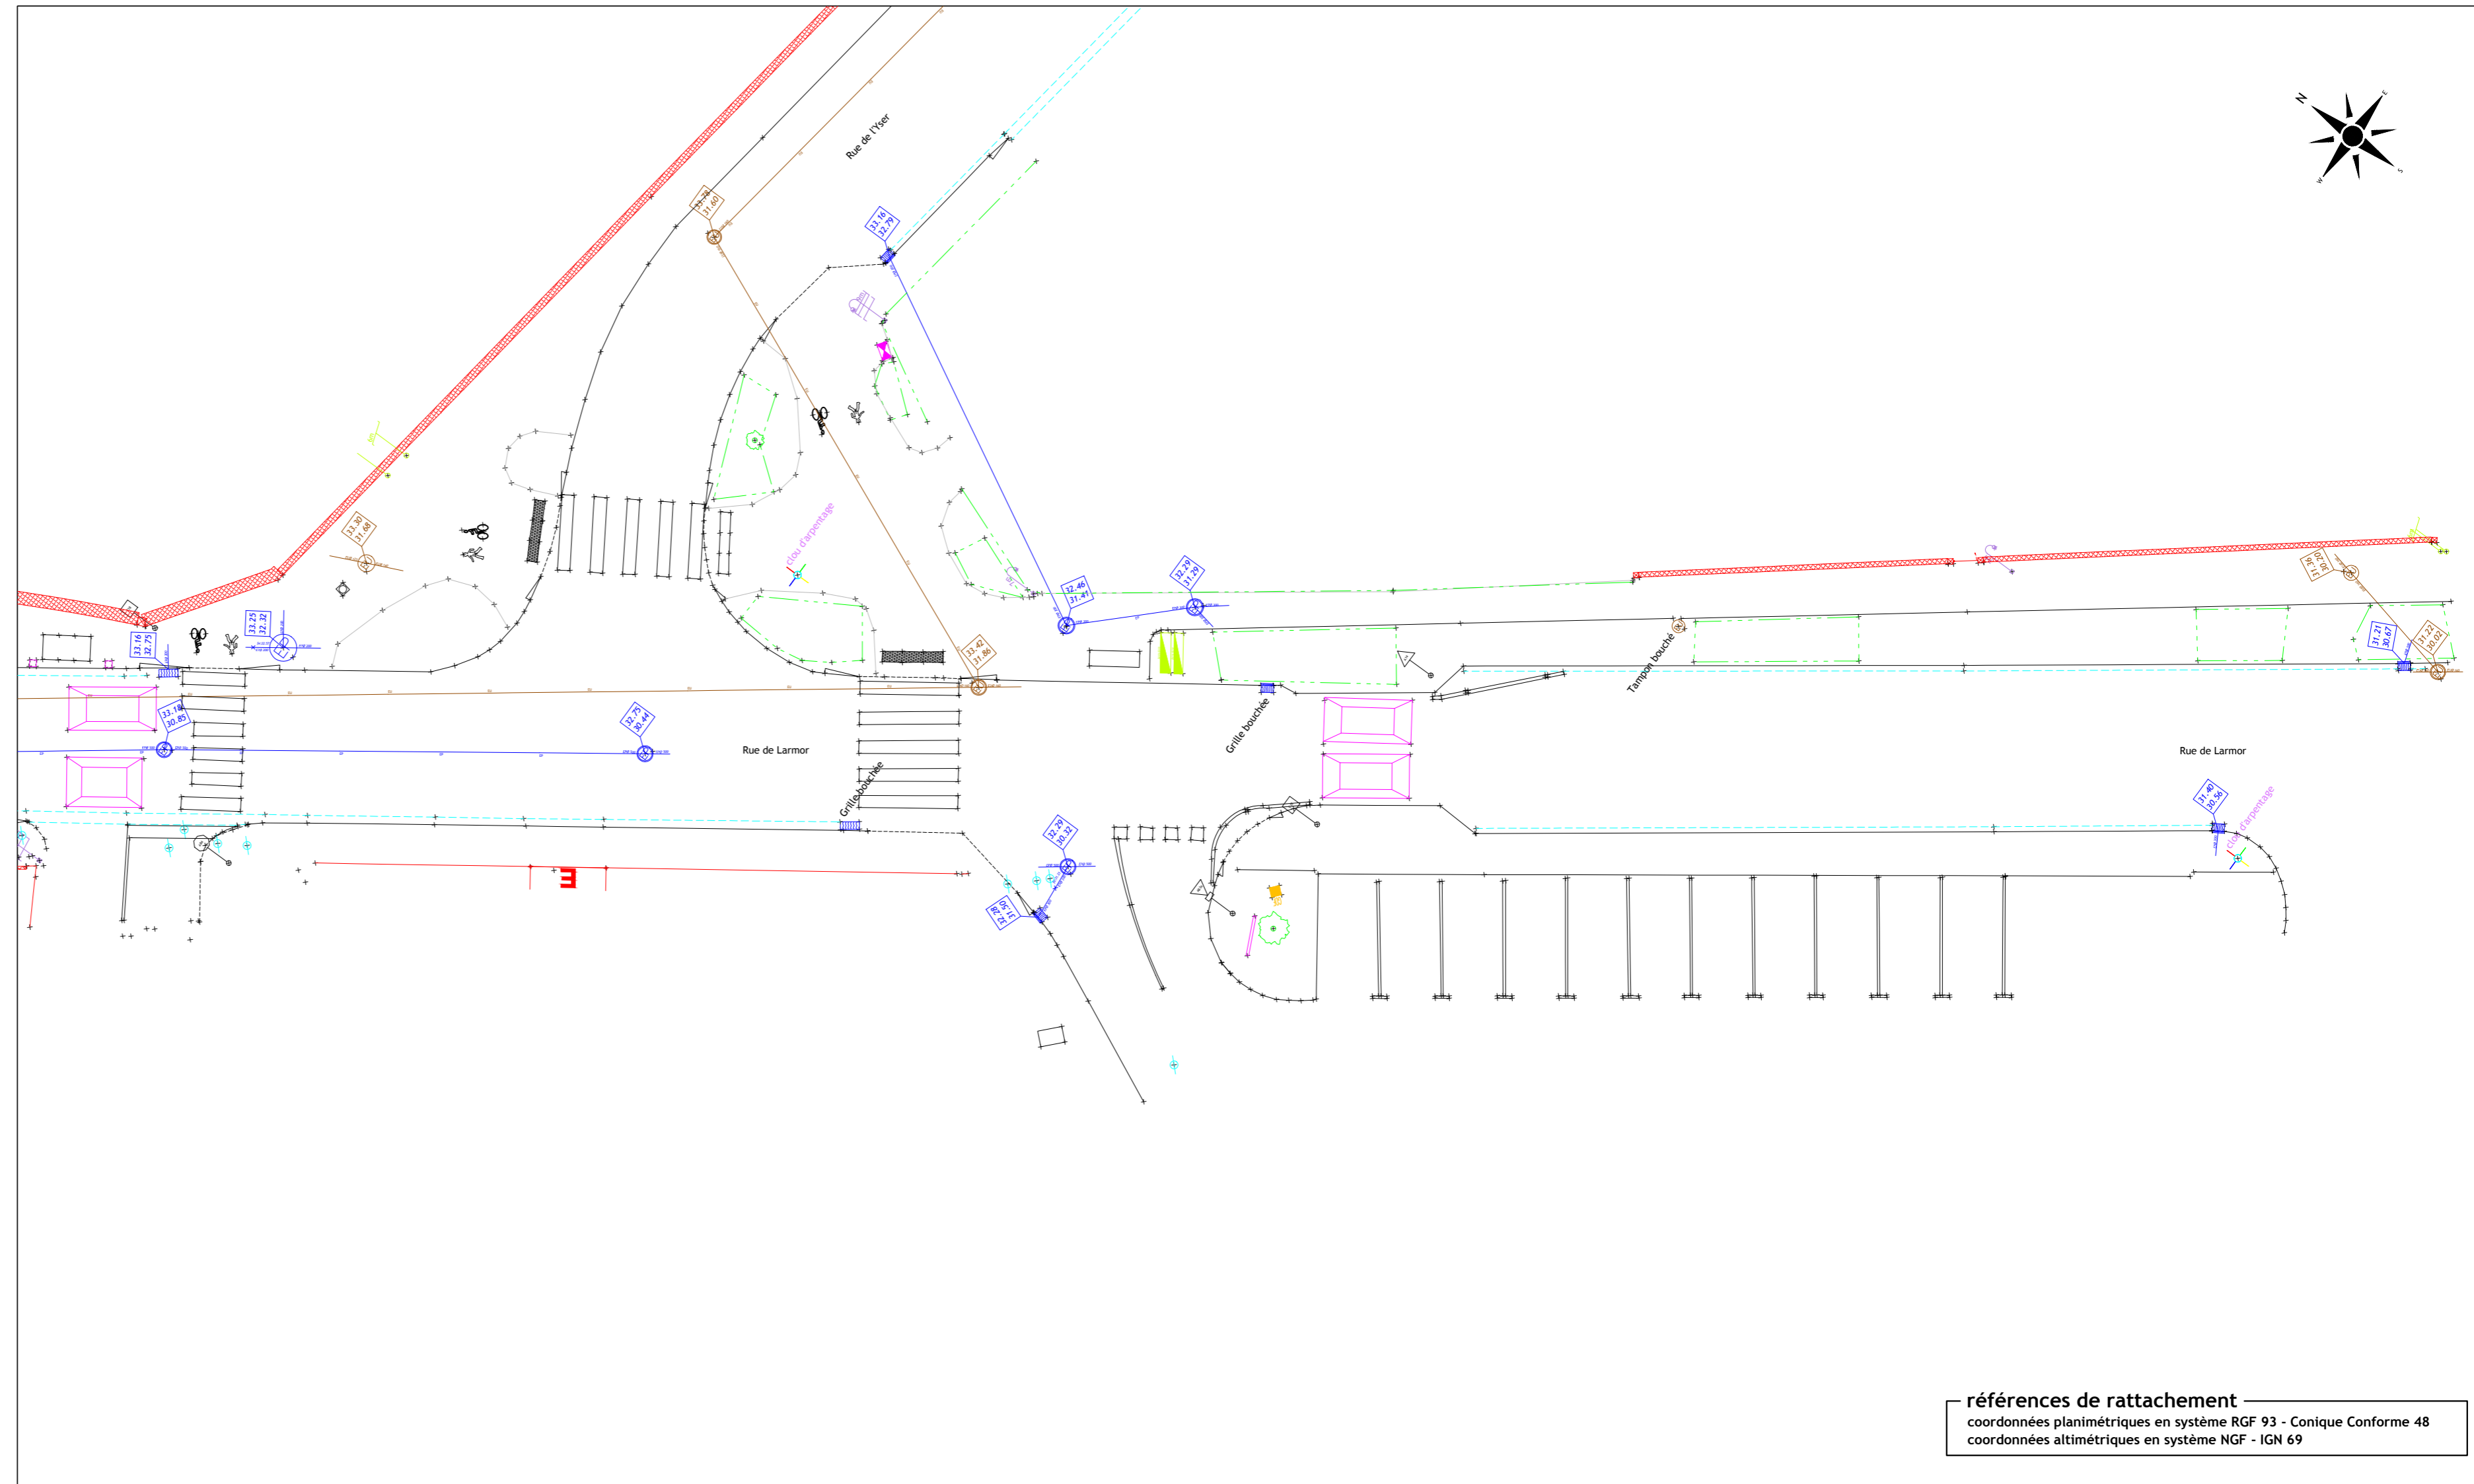

références de rattachement
coordonnées planimétriques en système RGF 93 - Conique Conforme 48
coordonnées altimétriques en système NGF - IGN 69

FICHER	DATE	PHASE D'ÉTUDE	ÉCHELLE	N° DU PLAN	INDICE
Ploemeur_6214_SARL Laurent MARTIN_20190305_2D.dwg	3 mars 2019		1/200ème	3	#

Etabli par


Laurent MARTIN SARL

GEOMETRE - EXPERT D.P.L.G.
BUREAU D'ETUDES V.R.D.

Centre d'Affaires La Découverte
Immeuble LIZARD
39 rue de la Villeneuve - 56100 LORIENT
Tél. : 02 97 64 44 43 - Fax : 02 97 64 03 93
geo-martin.lorient@orange.fr

GUIDEL
6 Place de Polignac
56520 GUIDEL
Tél. : 02 97 65 96 84 - Fax : 02 97 65 99 93
geo-martin.guidel@orange.fr

Dossier n° 6214

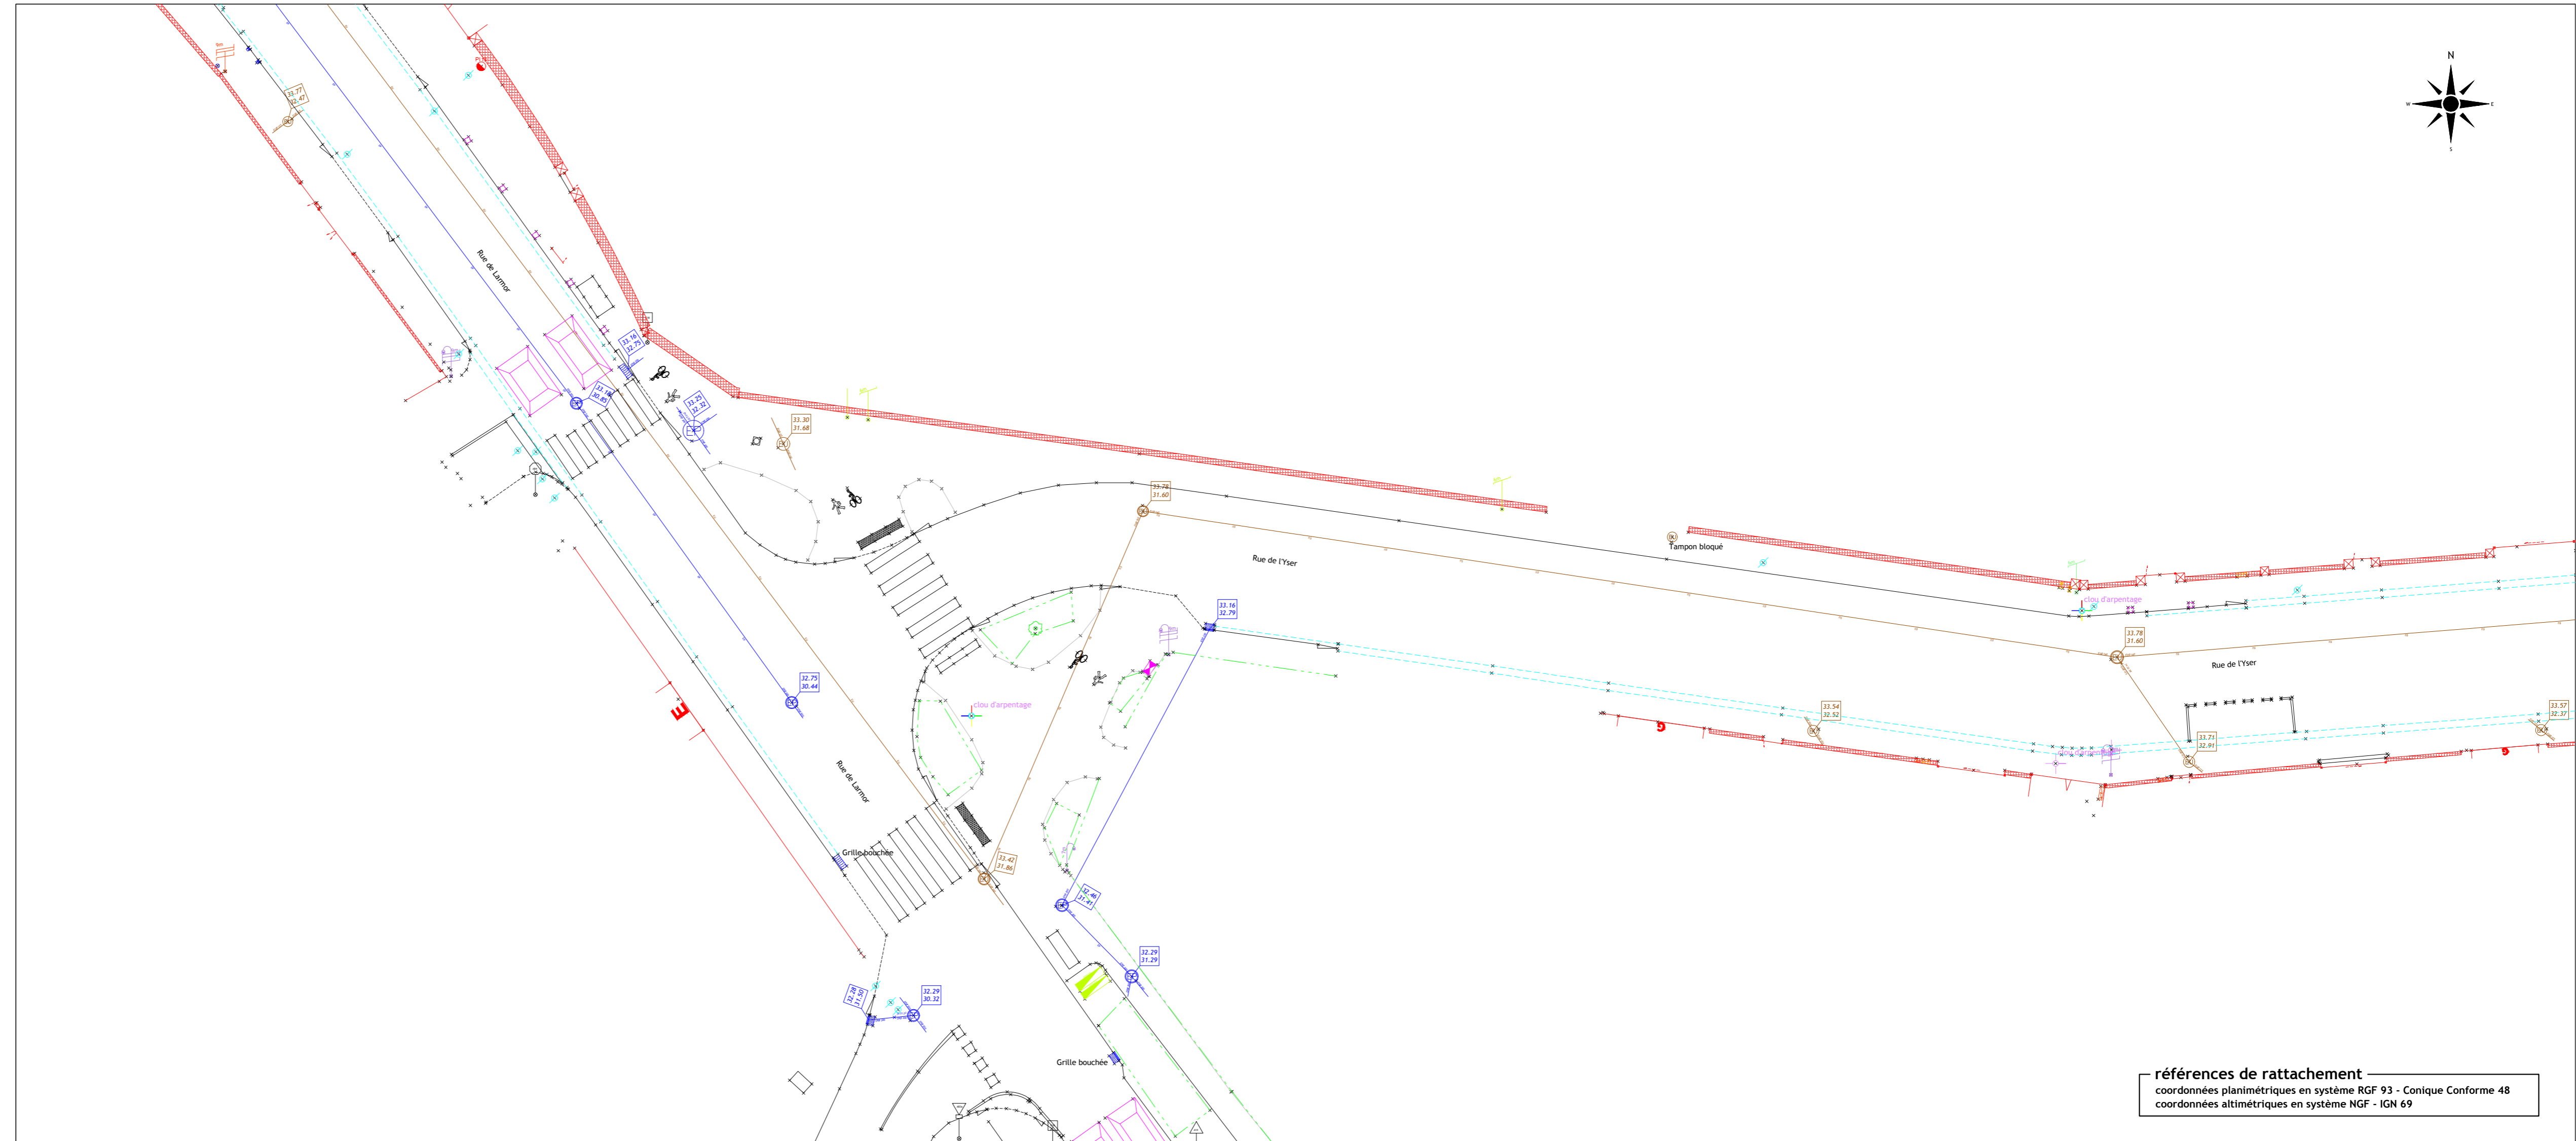


références de rattachement
coordonnées planimétriques en système RGF 93 - Conique Conforme 48
coordonnées altimétriques en système NGF - IGN 69

LORIENT AGGLOMÉRATION
Pôle Aménagement, Environnement et Transports
SIG - Bureau de dessin
Maison de l'Agglomération
BP 20001 56314 LORIENT Cedex
TEL: 02.90.74.71.00 - Web: www.lorient-agglo.fr

FICHER	DATE	PHASE D'ÉTUDE	ÉCHELLE	N° DU PLAN	INDICE
Ploemeur_6214_SARL Laurent MARTIN_20190305_2D.dwg	3 mars 2019		1/200ème	4	#

Etabli par
Laurent MARTIN SARL
GEOMETRE - EXPERT D.P.L.G.
BUREAU D'ETUDES V.R.D.
Centre d'Affaires La Découverte
Immeuble LIZARD
39 rue de la Villeneuve - 56100 LORIENT
Tél. : 02 97 64 44 43 - Fax : 02 97 64 03 93
geo-martin.lorient@orange.fr
6 Place de Polignac
56520 GUIDEL
Tél. : 02 97 65 96 84 - Fax : 02 97 65 99 93
geo-martin.guidel@orange.fr
Dossier n° 6214

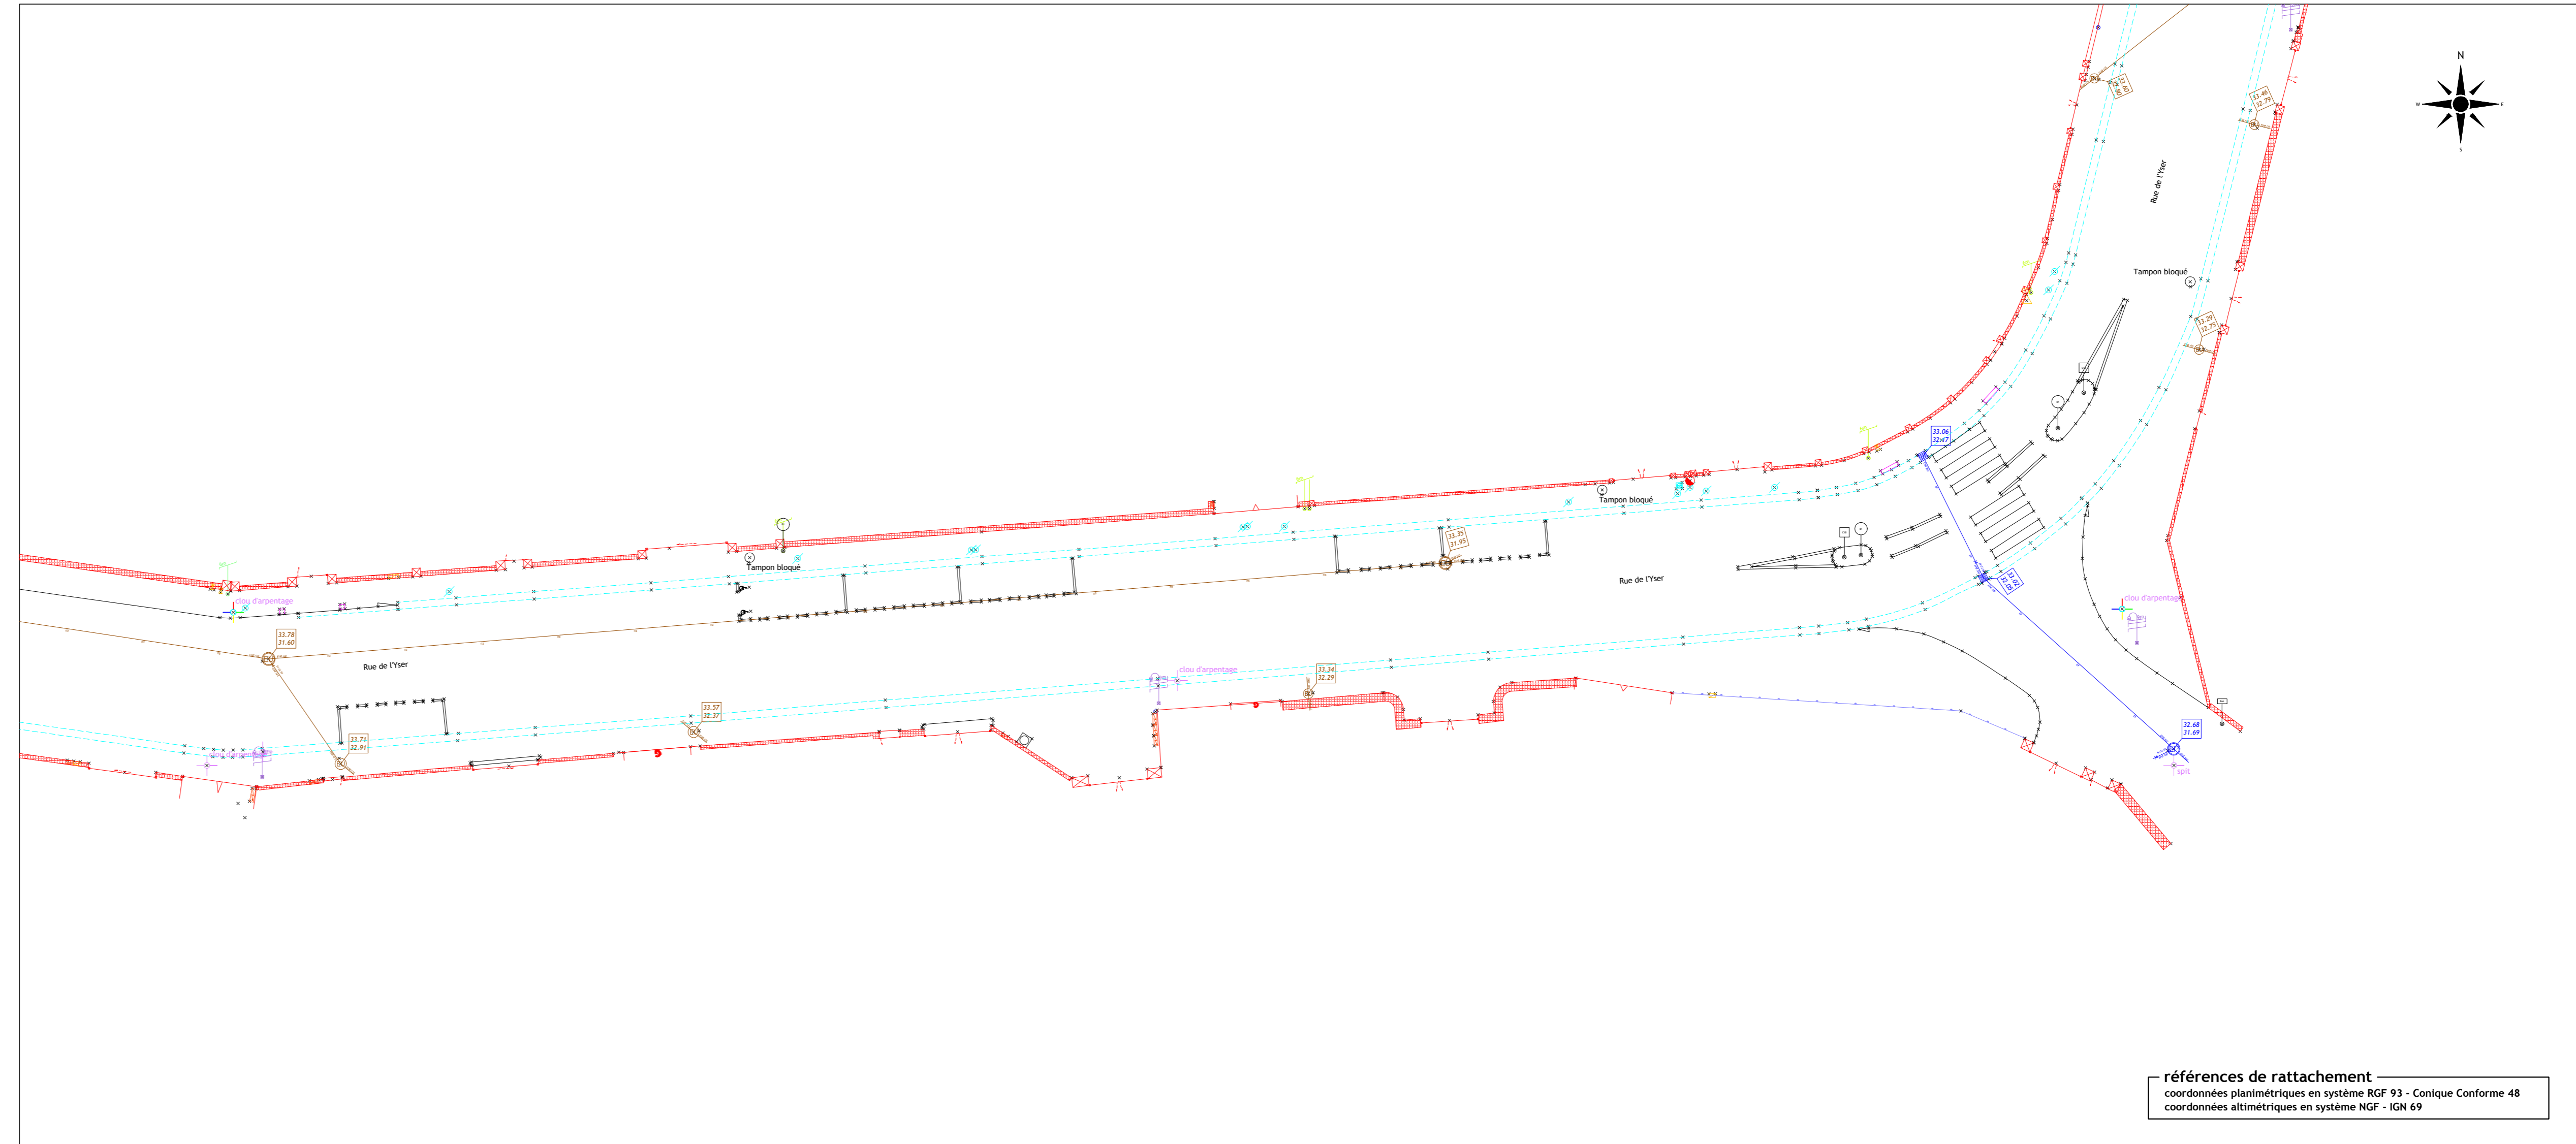

références de rattachement
coordonnées planimétriques en système RGF 93 - Conique Conforme 48
coordonnées altimétriques en système NGF - IGN 69

LORIENT AGGLOMÉRATION
Pôle Aménagement, Environnement et Transports
SIG - Bureau de dessin
Maison de l'Agglomération
BP 20001 56314 LORIENT Cedex
TEL: 02.90.74.71.00 - Web: www.lorient-agglo.fr

FICHER	DATE	PHASE D'ÉTUDE	ÉCHELLE	N° DU PLAN	INDICE
Ploemeur_6214_SARL Laurent MARTIN_20190305_2D.dwg	3 mars 2019		1/200ème	5	#

Etabli par


Laurent MARTIN SARL

GEOMETRE - EXPERT D.P.L.G.
BUREAU D'ETUDES V.R.D.

LORIENT
Centre d'Affaires La Découverte
Immeuble LIZARD
39 rue de la Villeneuve - 56100 LORIENT
Tél. : 02 97 64 44 43 - Fax : 02 97 64 03 93
geo-martin.lorient@orange.fr

GUIDEL
6 Place de Polignac
56520 GUIDEL
Tél. : 02 97 65 96 84 - Fax : 02 97 65 99 93
geo-martin.guidel@orange.fr

Dossier n° 6214

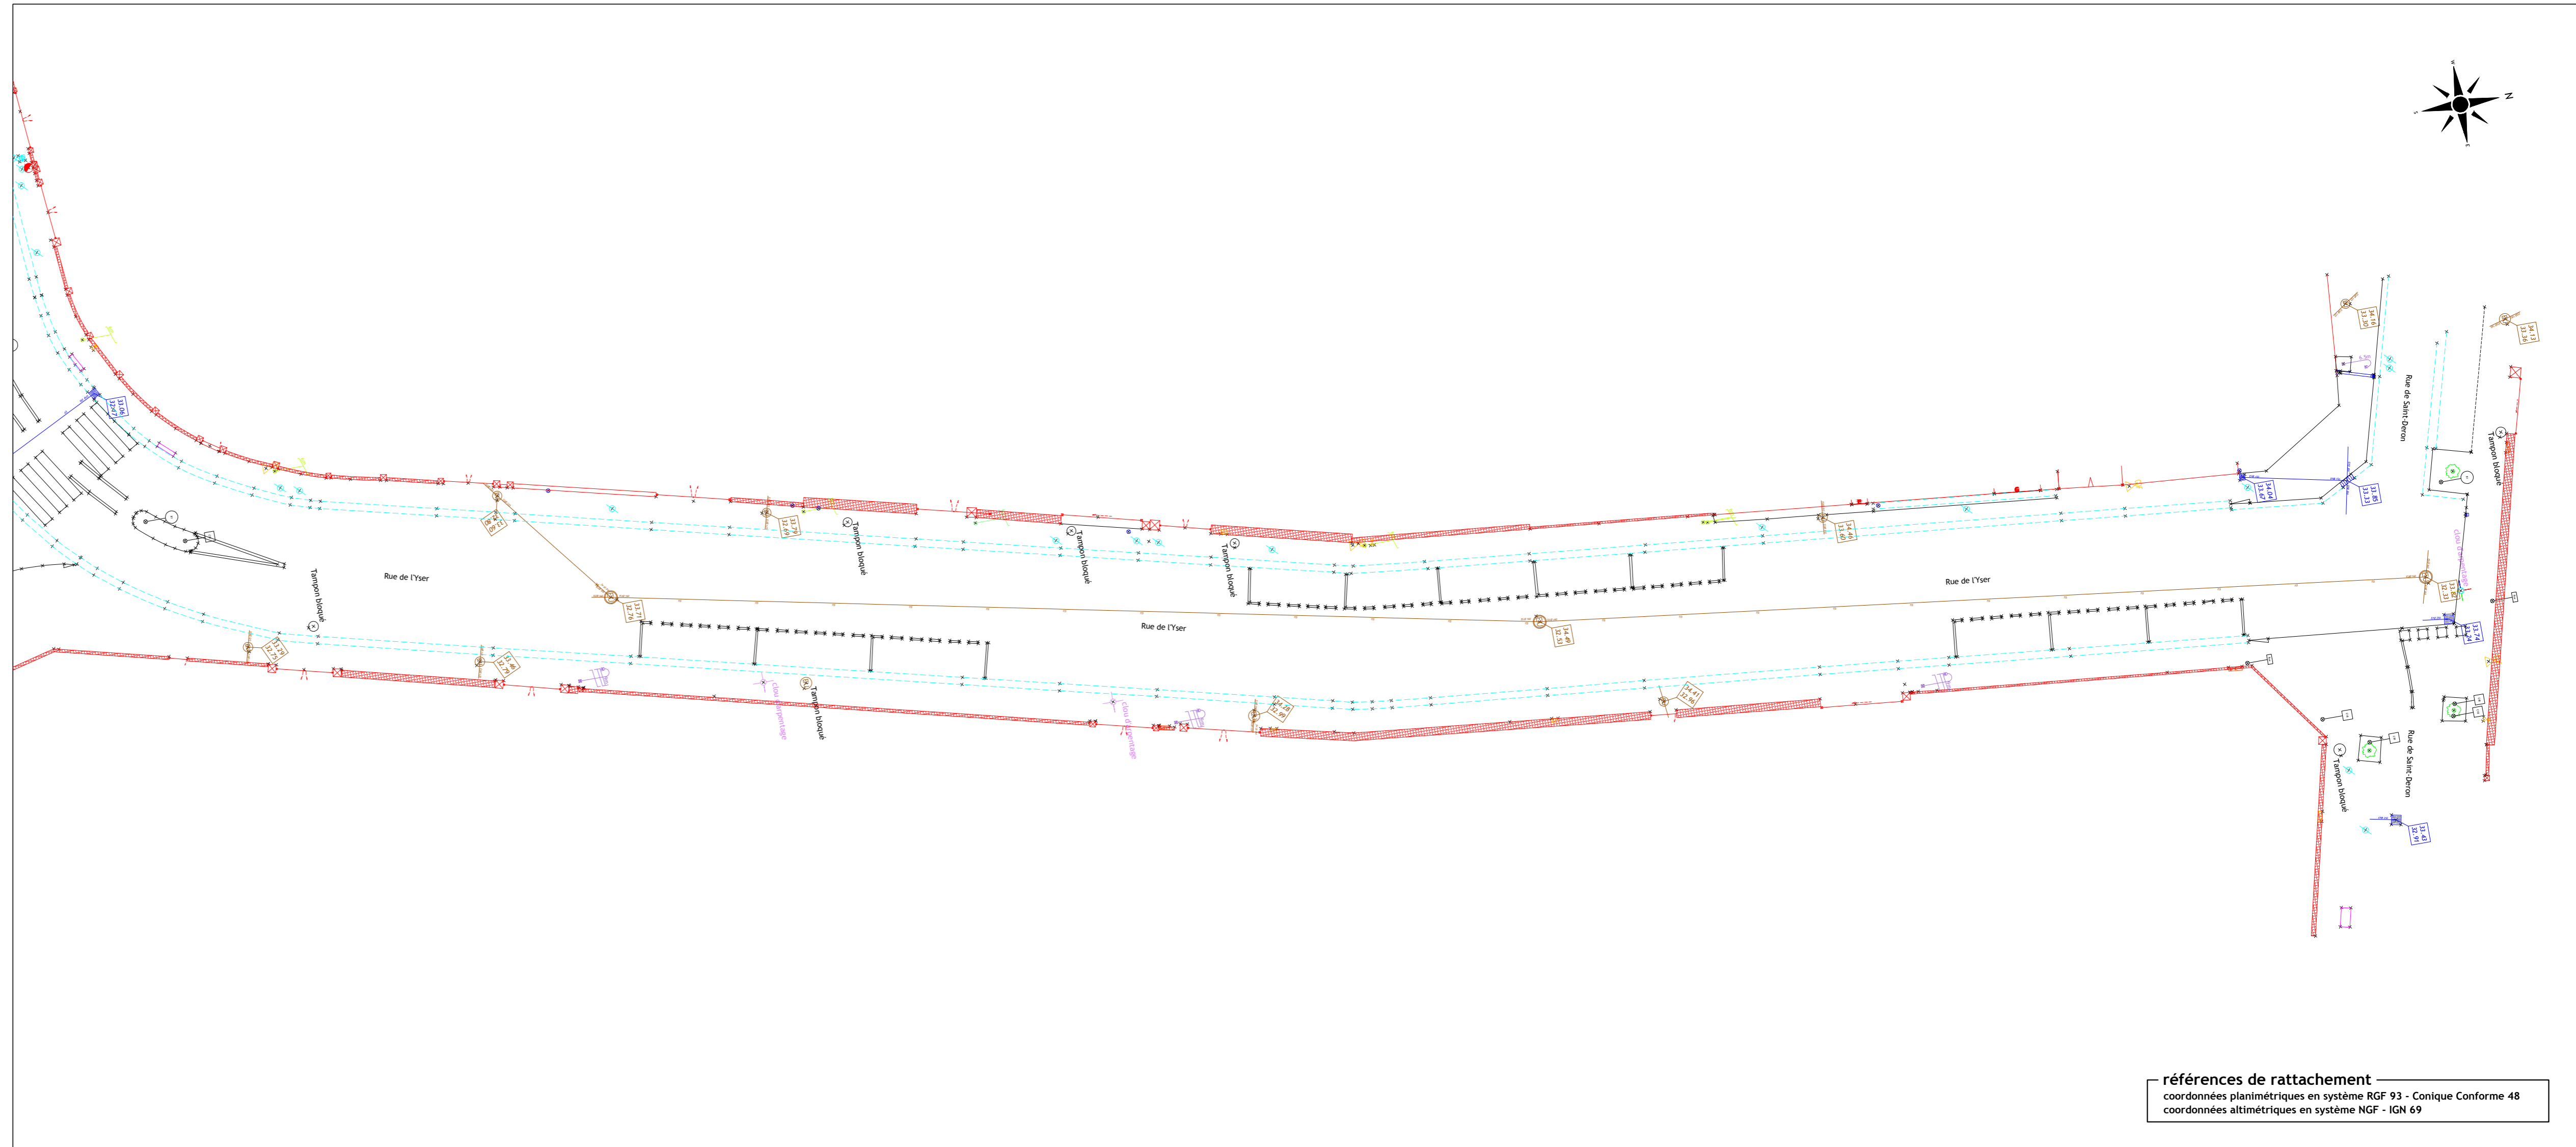

références de rattachement
coordonnées planimétriques en système RGF 93 - Conique Conforme 48
coordonnées altimétriques en système NGF - IGN 69

LORIENT AGGLOMÉRATION
Pôle Aménagement, Environnement et Transports
SIG - Bureau de dessin
Maison de l'Agglomération
BP 20001 56314 LORIENT Cedex
TEL: 02.90.74.71.00 - Web: www.lorient-agglo.fr

FICHER	DATE	PHASE D'ÉTUDE	ÉCHELLE	N° DU PLAN	INDICE
Ploemeur_6214_SARL Laurent MARTIN_20190305_2D.dwg	3 mars 2019		1/200ème	1	#

Etabli par



Laurent MARTIN SARL

GEOMETRE - EXPERT D.P.L.G.
BUREAU D'ETUDES V.R.D.

LORIENT
Centre d'Affaires La Découverte
Immeuble LIZARD
39 rue de la Villeneuve - 56100 LORIENT
Tél. : 02 97 64 44 43 - Fax : 02 97 64 03 93
geo-martin.lorient@orange.fr

GUIDEL
6 Place de Polignac
56520 GUIDEL
Tél. : 02 97 65 96 84 - Fax : 02 97 65 99 93
geo-martin.guidel@orange.fr

Dossier n° 6214

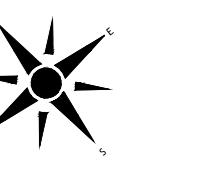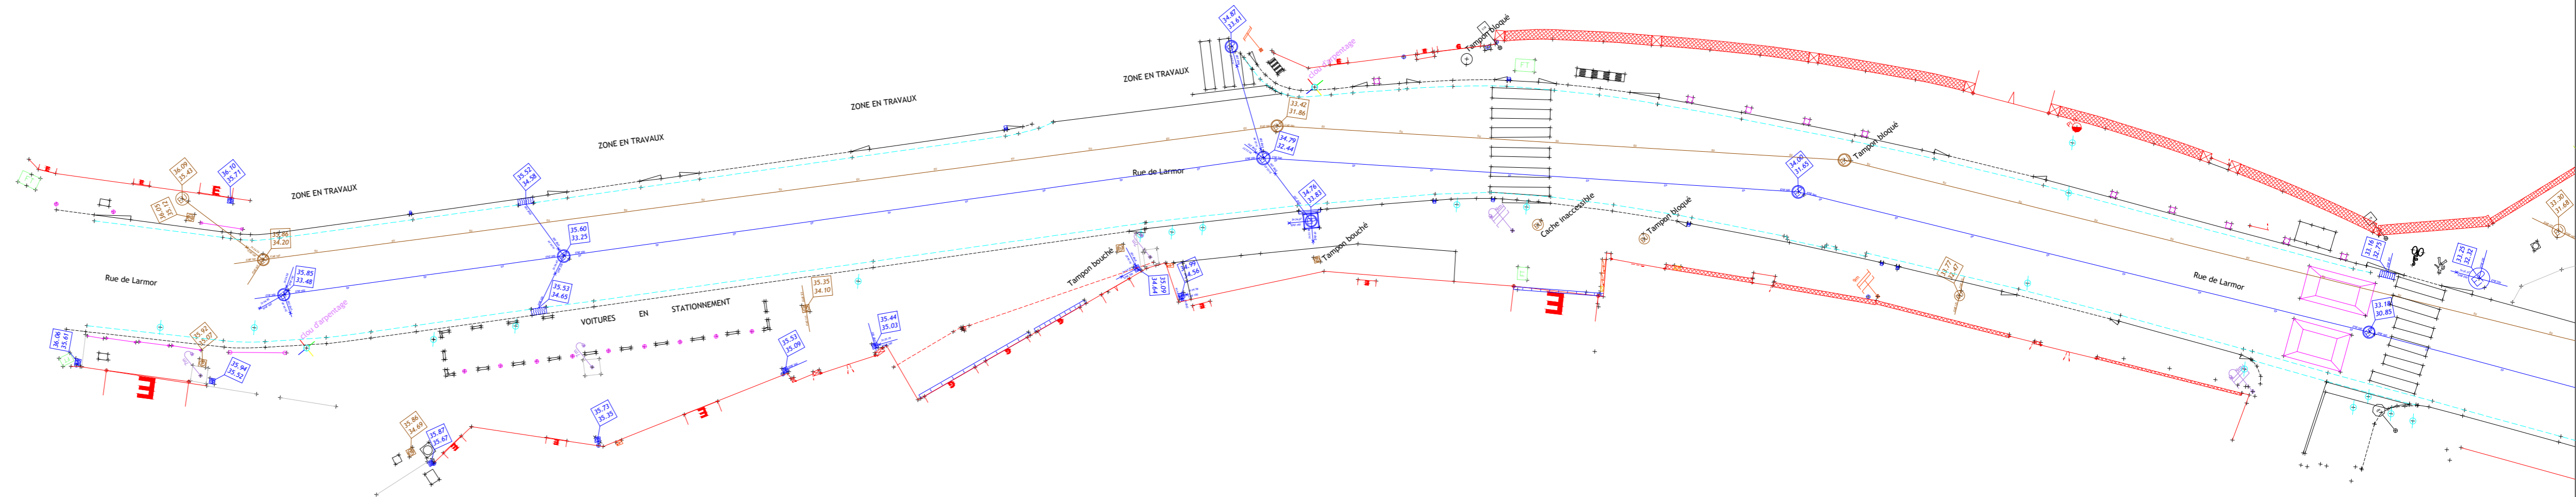

références de rattachement
coordonnées planimétriques en système RGF 93 - Conique Conforme 48
coordonnées altimétriques en système NGF - IGN 69